

מוקדמת מסי

# תכנית מס' 3757

תוספת יחידת דיור ברחוב אופנהימר 12  
תכנית מתאר מקומית ברמה מפורטת

## נספח בינוי

אופי התכנית	סמכות ראשית	אגודת ותלובה
תכנית שניתן מכותה להוציא התרים	ועדה מחוזית	-

מחוז תל אביב : מחוז תל אביב יפו  
 מרחב תכנון מקומי : מרחב תכנון מקומי תל אביב יפו  
 רשות מקומית : תל אביב יפו  
 שטח התכנית : 2634 מ"ר  
 קנה מידה : 1 : 100

מאושרת

### גושים וחלקות בתכנית:

חלקי חלקות	חלקות בשלמותן	סוג הגוש	גוש
7.ר	536	מוסדר	6630

הועדה המקומית לתכנון ולבניה תל-אביב-יפו  
 מרחב תכנון תל-אביב - יפו  
 חוק התכנון והבניה תשכ"ה - 1965  
 אישור תכנית מס' 3757/160  
 התכנית מאושרת מכח סעיף 108(ג) לחוק  
 החל מיום 04.11.10  
 דורון ספיר, עו"ד  
 מ"מ וסגן ראש העירייה

משרד הפנים מחוז תל-אביב  
 חוק התכנון והבניה תשכ"ה - 1965  
 אישור תכנית מס' 3757/160  
 התכנית מאושרת מכח  
 סעיף 108(ג) לחוק  
 נילה ארון  
 יו"ר הוועדה המקומית  
 04.11.10

מאושרת


שלב: תוקף : מהדורה : 1 : תאריך: 09.11.2010  
 שמות וחתימות :

מגיש התכנית	מור יצחק ונלי	03-9384176
רח' אופנהימר 12, תל אביב		

חתימה	שם	מס' זיהוי	מס' זיהוי
1	מור יצחק	008158925	
2	מור נילי	007523384	


עורך התכנית	גילרסו מלמוד אורכל	09-8663911
רח' הם 11 בית סא 40293		

מועד	ר"י זיס - מ"ר כורי מדד מספר מ"ר	04-6353258
	ערעה ת.ד. 322: מיקוד 30026	050-5369920

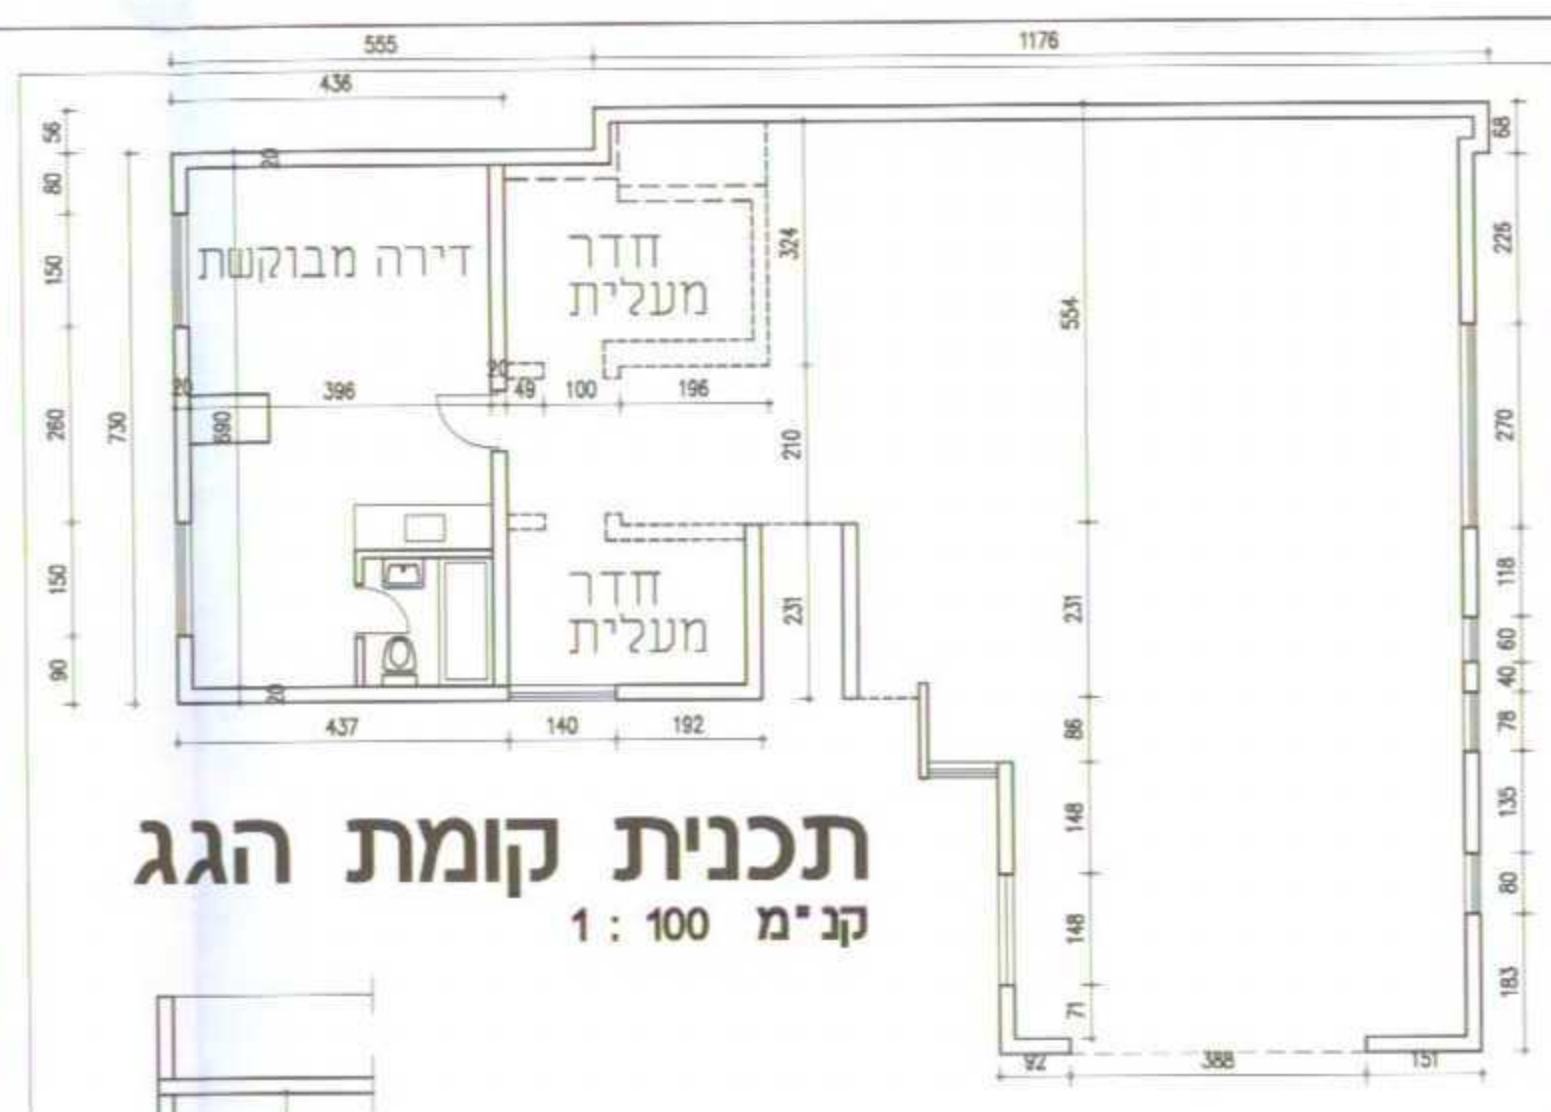


תכנית קומת הגג  
קב"מ 1 : 100


חתך עקרוני  
קב"מ 1 : 100

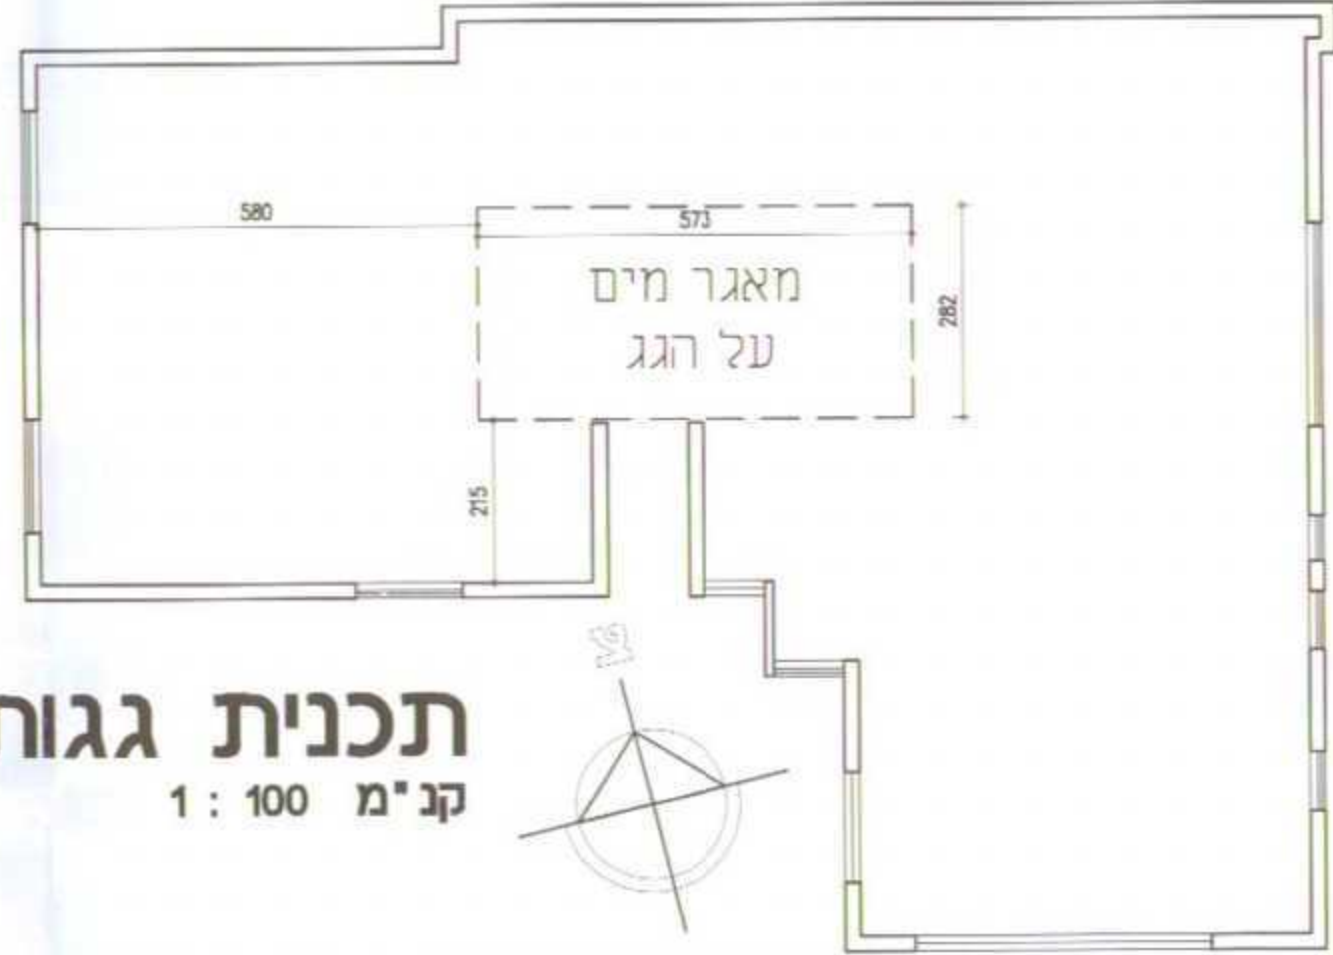

תכנית גגות  
קב"מ 1 : 100

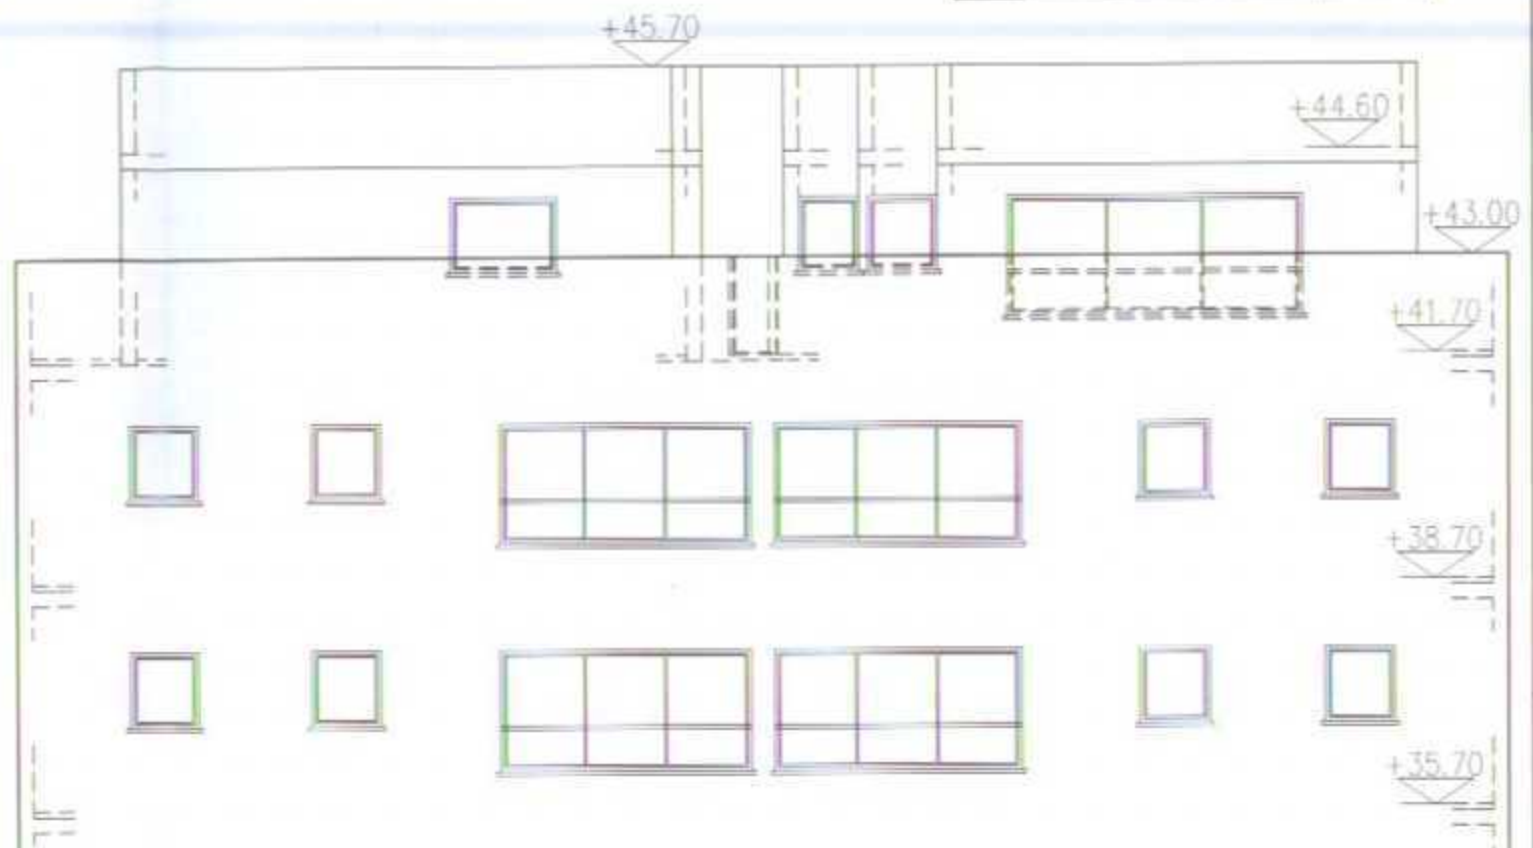

חזית דרומית  
קב"מ 1 : 100

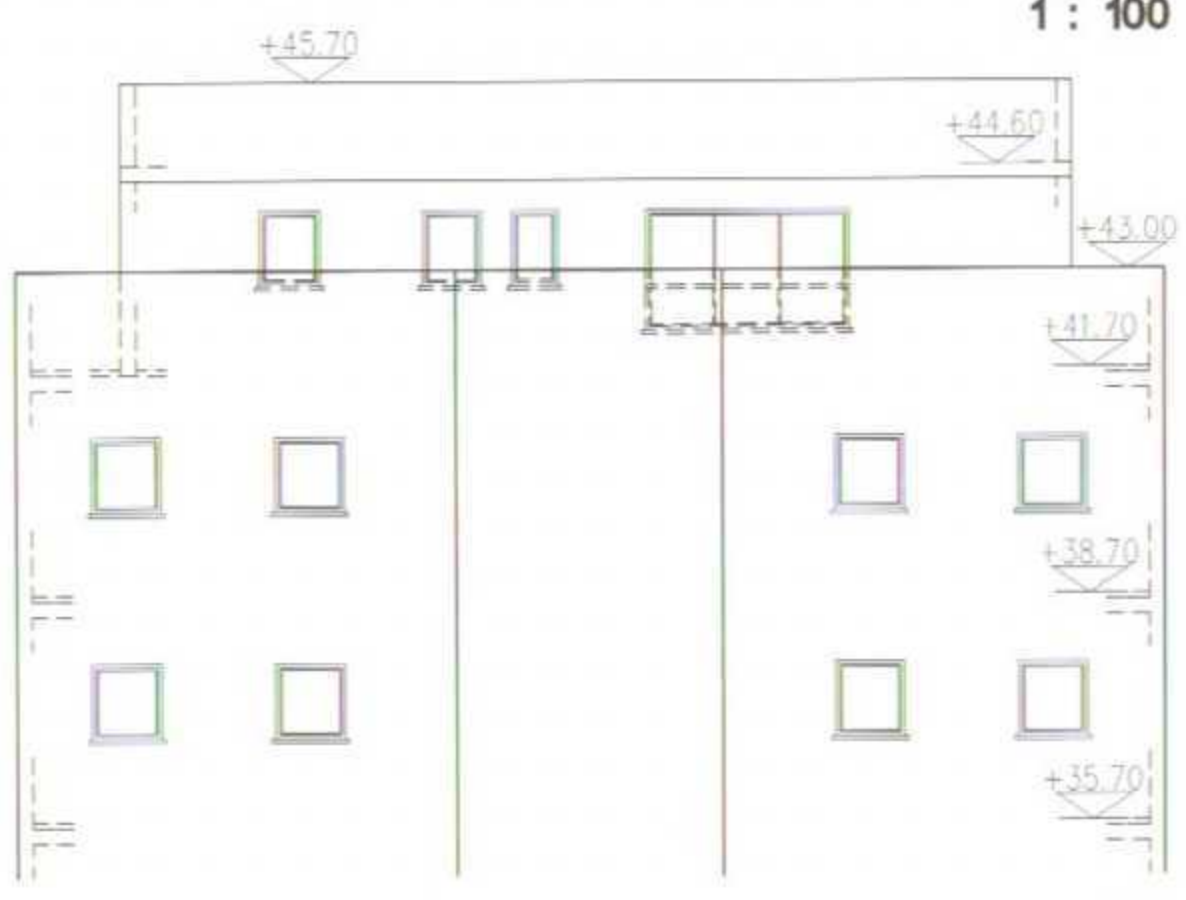

חזית מזרחית  
קב"מ 1 : 100