

מאושרת

רג\מק\1543

תכנית מפורסת
פני הגבעה 24 שינוי קו בנין
בינוי

איחוד וחלוקה	סמכות ראשית	אופי התכנית
	ועדה מקומית	תכנית שניתן מכוחה להוציא ריתורים

מחזור : מרחב תכנון מקומי : רמת גן
 רשות מקומית : רמת גן
 שטח התכנית : 486 מ"ר
 קנה מידה : 1 : 250


גושים וחלקות בתכנית:

גוש	סוג הגוש	חלקות בשלמותן	חלקי חלקות
6205		159	


חוזמות מוסד התכנון :

הועדה המקומית לתכנון ולבניה רמת-גן
 אישור תכנית מפי"ר/מסק"ן 1544
 מבחן סעיף 108(ג) לחוק
 תאריך: 30.8.11

שלב: מילוי תנאים להפקדה : 2 מהדורה : 2 תאריך: 10/04/11

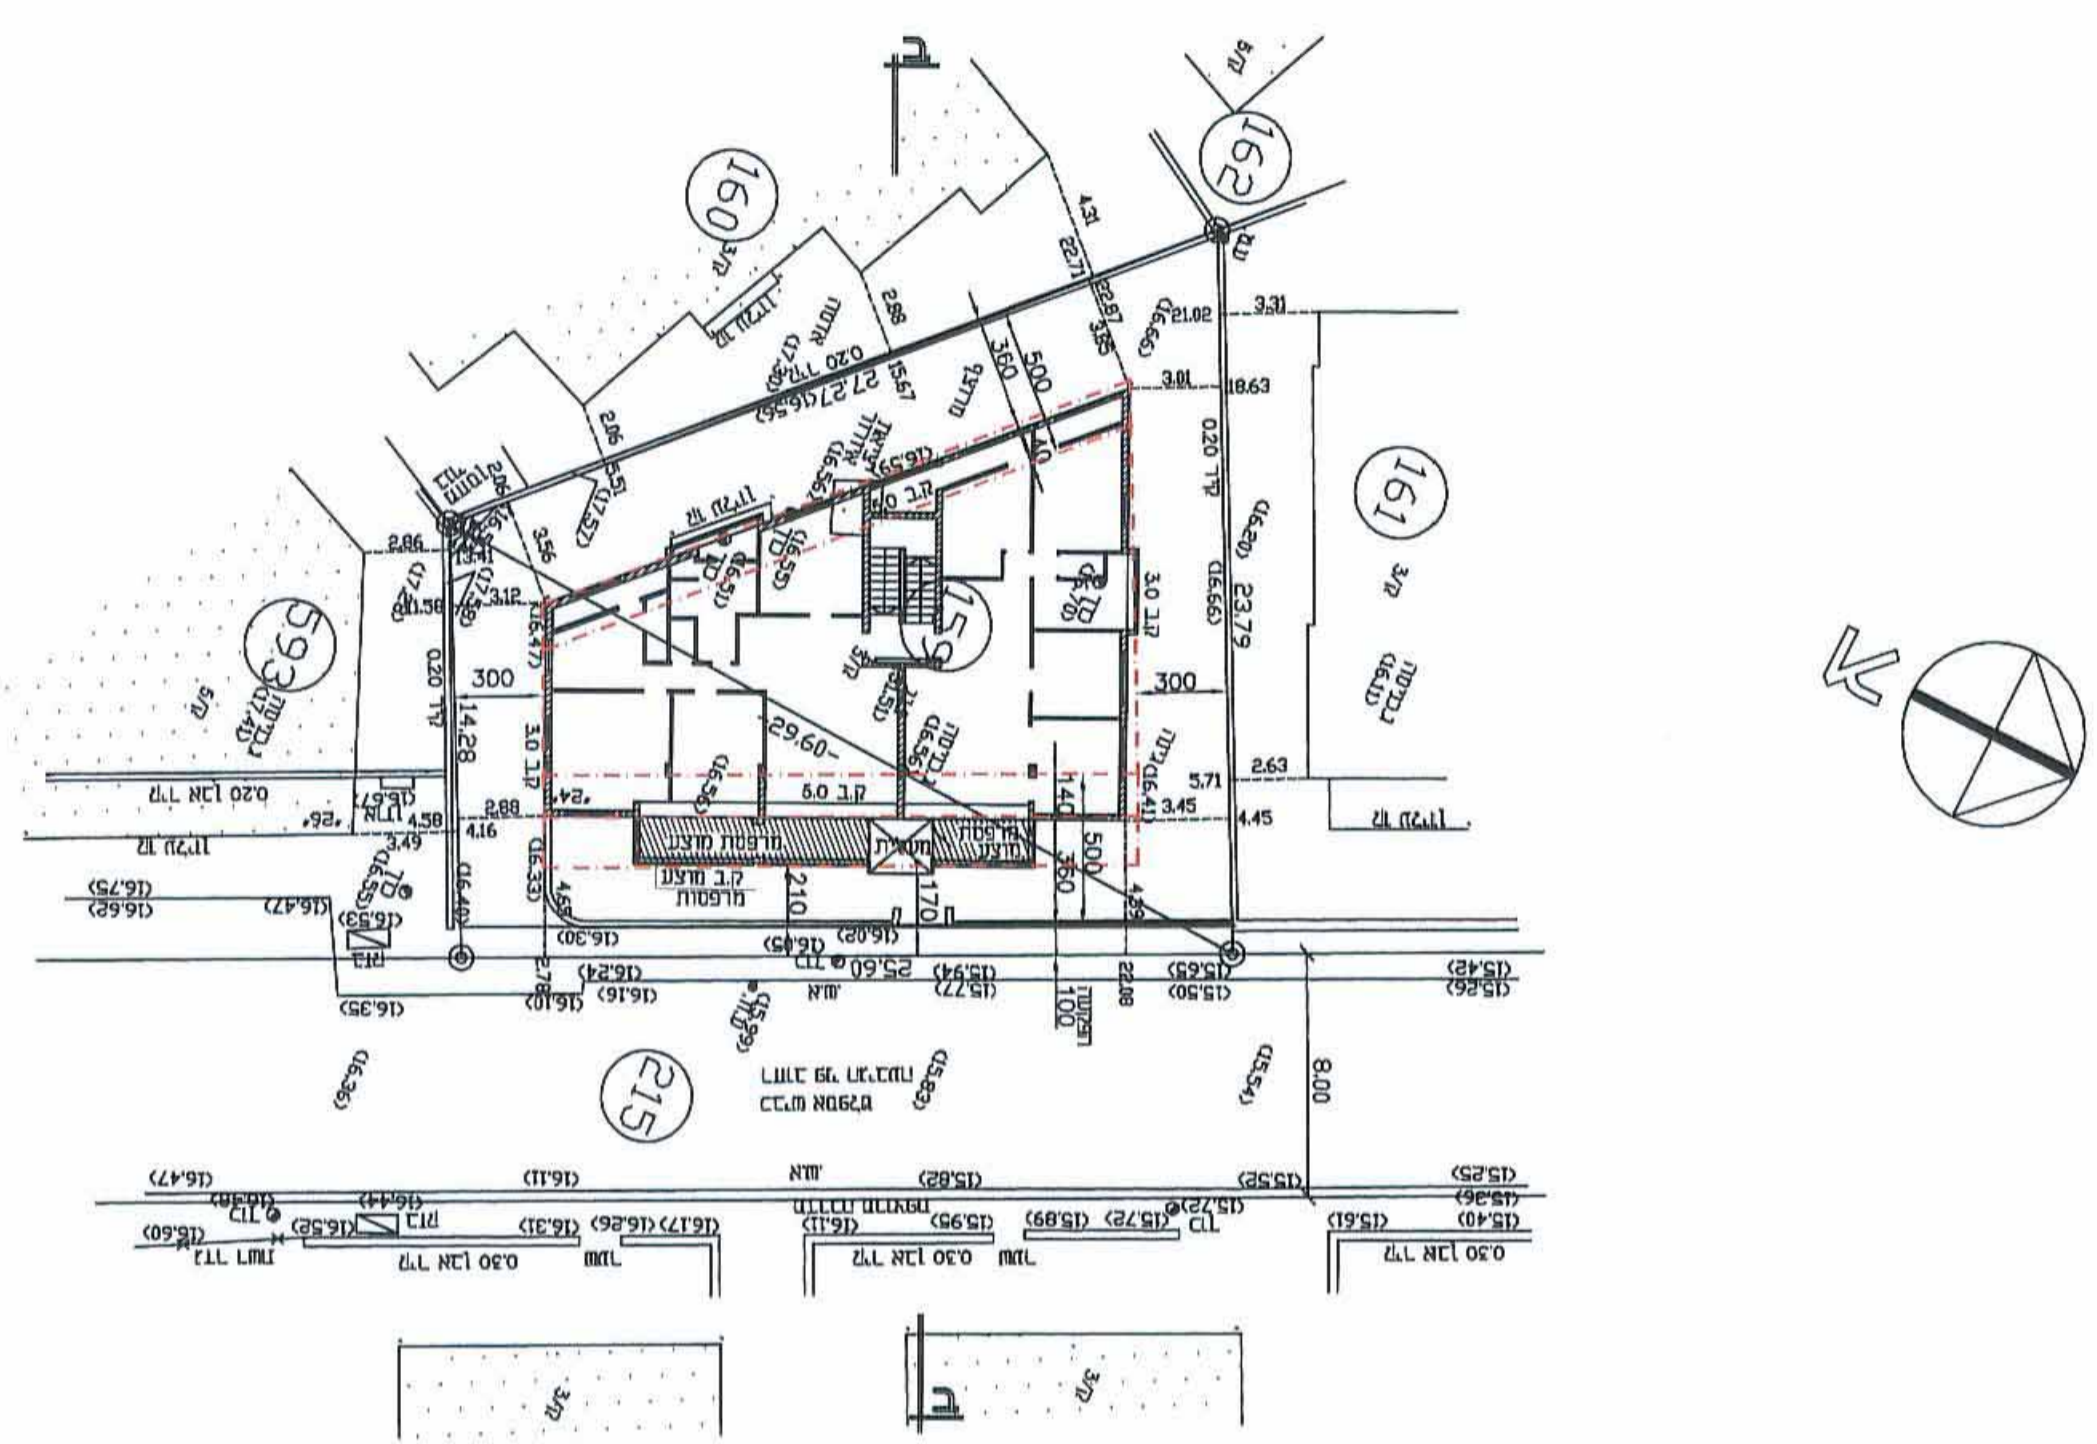

תוכנית קוה טיפוסית קנ"מ 1:250

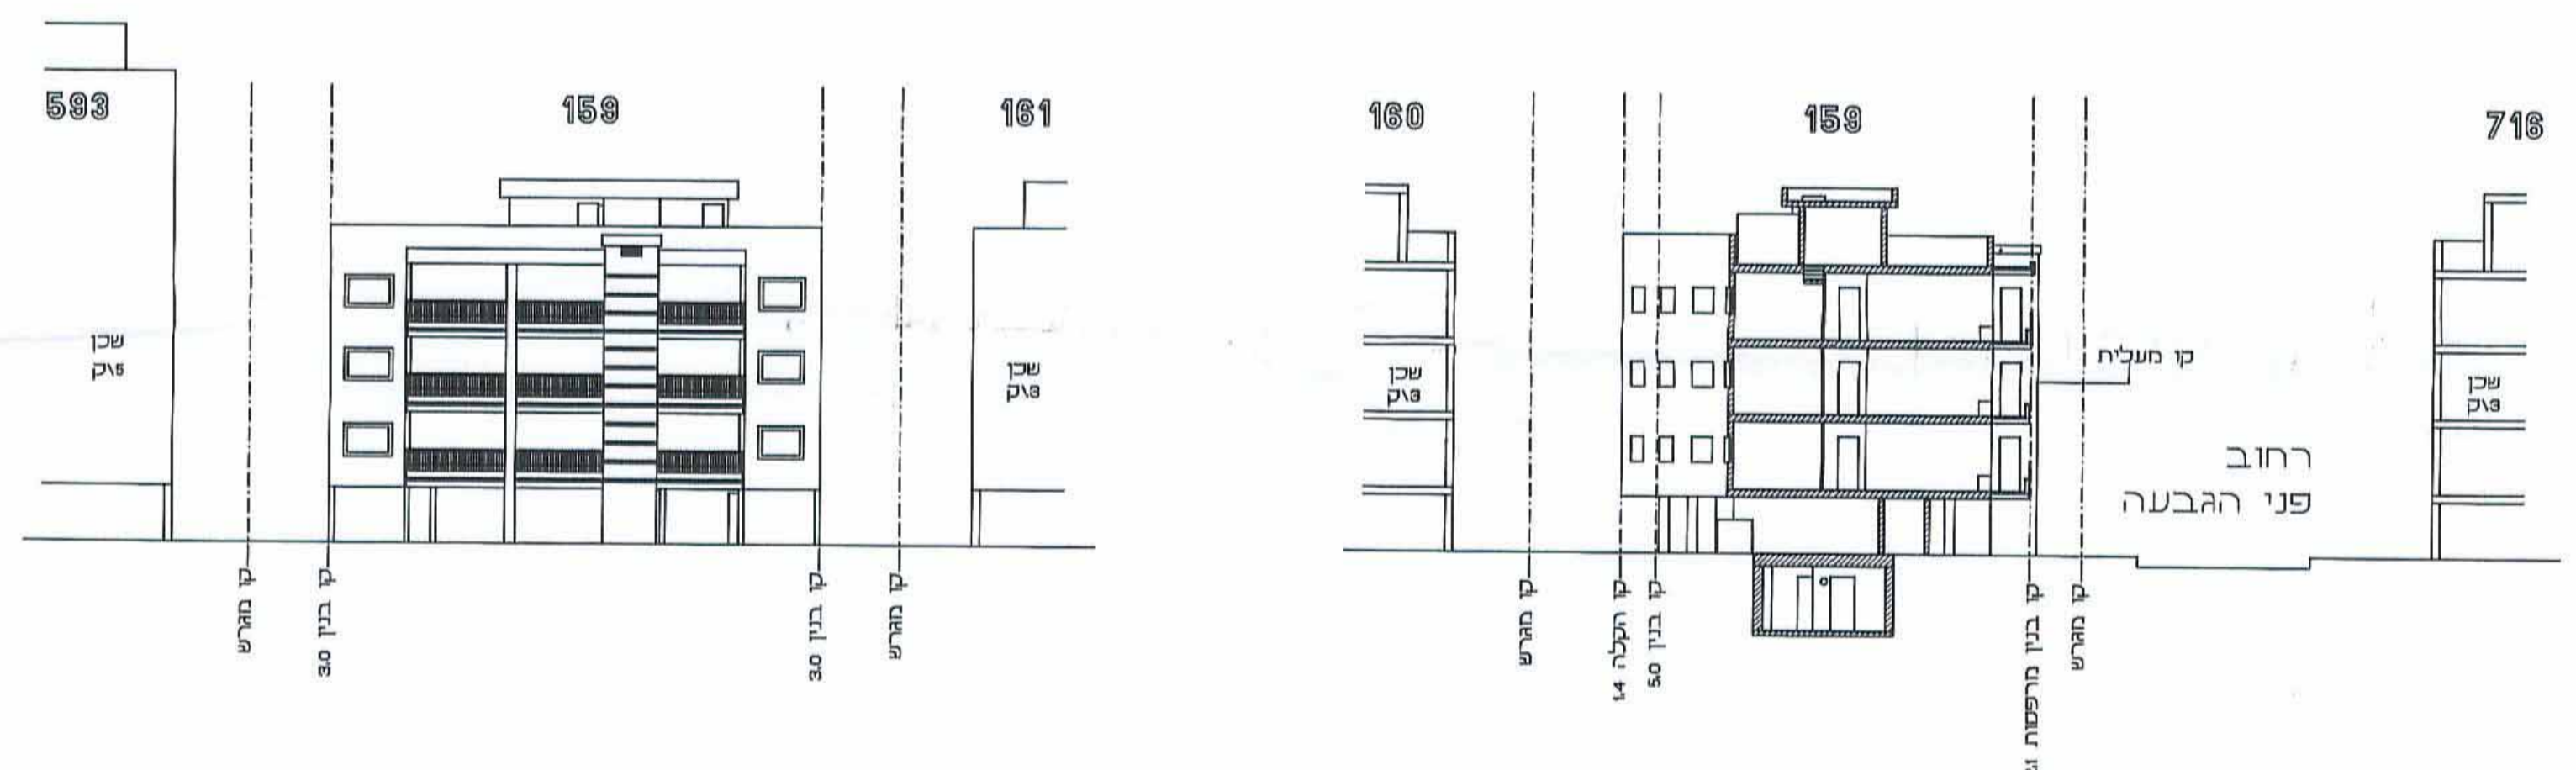

חזית אורבנית קנ"מ 1:250

חתך אורבני ב-ב קנ"מ 1:250



הדמיה- חזית לרחוב להמחשה בלבד

שמות וזהימות :

שם	תפקיד	מספר	מסלול	שם	תפקיד	מספר	מסלול
יוזם התכנית	ד"ר חיים טובא	09-7676714	09-7676714	מגיש התכנית	ארידן צוקמן	0544458010	
בעל חזקת בקרקע	פני הגבעה 24			עורך התכנית	ד"ר ז'בוטינסקי 168 בני ברק	07333762	
מועד	ארידן צוקמן 3/1						

Handwritten notes and signatures, including a date stamp 28.8.11 and various initials.