

תשריט עצים בוגרים על רקע תכנית מודד וסימון מצב מוצע 1 : 250

מקרא תשריט עצים בוגרים


- גבול התכנית / תחום נספח עצים בוגרים
- גבול תא שטח ומספרו
- קו בניין עילי
- תוואי חניון תת קרקעי
- עץ/ קבוצת עצים לשימור
- עץ/ קבוצת עצים לכריתה
- עץ/ קבוצת עצים להעתקה

שם הפרויקט: בת ים בלפור 7 - 08/08/2011
 דירוג העץ לצורך מתן רשיון
 כריתה, העתקה, שימור 1-3

מס' עץ	שם העץ	נדירות	ערכי עץ	חשיבות נופית	מצב בריאותי	סה"כ ניקוד	סיווג
1	ושינגטוניה חסונה	1	1	2	3	7	העתקה
2	אדרכת מצויה	1	1	2	2	6	כריתה
3	אדרכת מצויה	1	1	2	2	6	כריתה
4	אדרכת מצויה	1	1	2	1	5	כריתה
5	גויאבה	1	1	5	1	8	כריתה
6	אדרכת מצויה	1	1	2	2	6	כריתה
7	אדרכת מצויה	1	1	1	2	5	כריתה
8	מנגו מאיה	1	1	2	2	6	כריתה
9	תות (זכר)	1	1	2	2	6	כריתה
10	גויאבה	1	1	1	1	4	כריתה
11	קליסטמון אדום	1	1	2	2	6	כריתה
12	קליסטמון אדום	1	1	1	3	6	כריתה
13	ברוש קרח (אריזוני)	1	1	2	2	6	כריתה
14	ושינגטוניה חוטית	1	1	2	3	7	העתקה
15	פיקוס קדוש	1	1	3	3	8	שימור
16	פיקוס קדוש	1	1	3	3	8	העתקה
17	פיקוס קדוש	1	1	3	3	8	שימור
18	נפץ	1	1	2	2	6	כריתה
19	גויאבה	1	1	1	1	4	כריתה
20	גויאבה	1	1	1	1	4	כריתה
21	גויאבה	1	1	1	1	4	כריתה
22	גויאבה	1	1	1	1	4	כריתה
23	פלפלון דמוי-אלה	1	1	2	2	6	כריתה



מצב מוצע 1 : 500

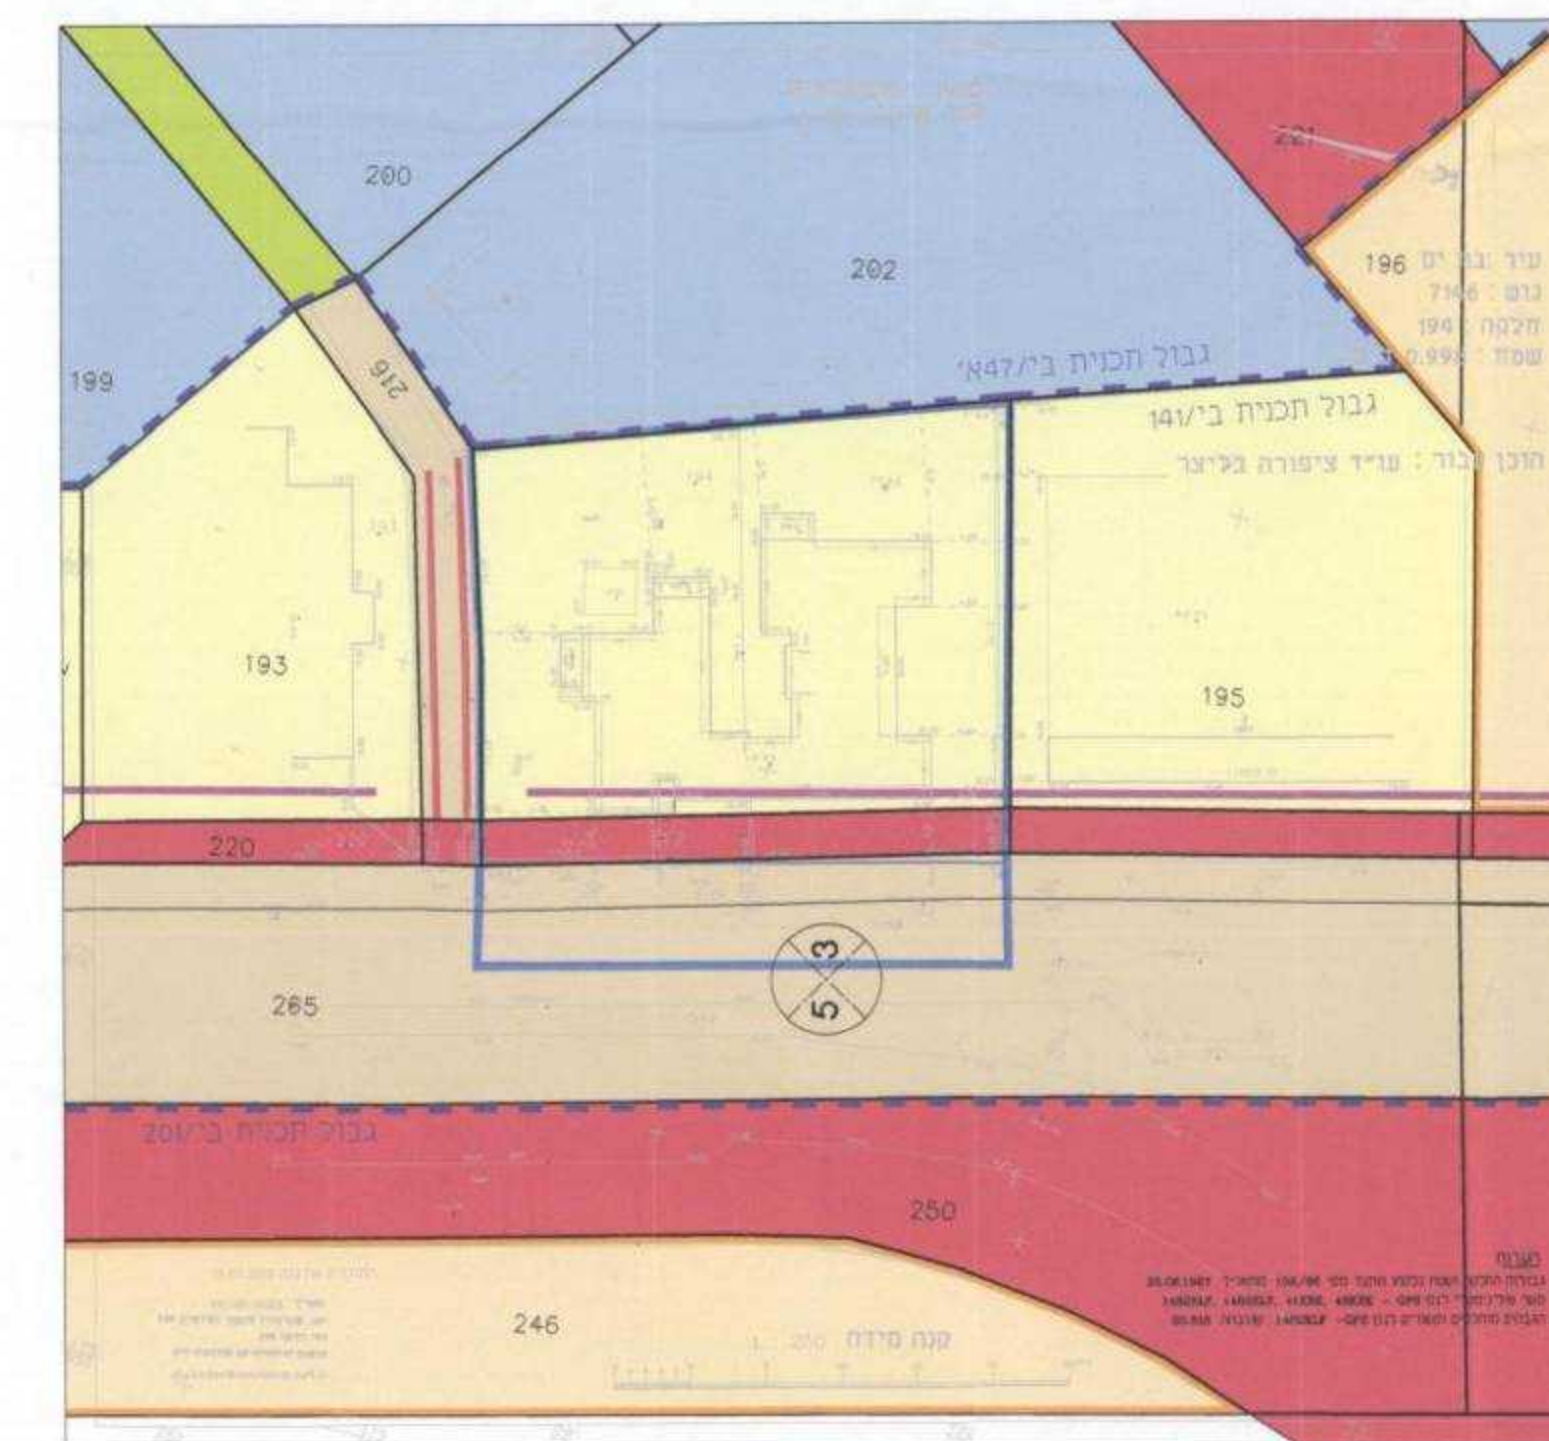

מצב מאושר 1 : 500

מקרא מצב מוצע

- גבול תא שטח ומספרו
- גבול התכנית
- גבול תכנית מאושרת ומספרה
- גבול חלקה
- דרך מאושרת
- דרך/מסילה לביטול
- חזית מסחרית
- מגורים ד'
- זיקת הגאה למעבר רגלי
- להריסה
- קו בניין עילי
- קו בנין תת קרקעי
- מס' הדרך
- קו בניין
- רוחב הדרך

מקרא מצב מאושר

- גבול התכנית
 - גבול תכנית מאושרת ומספרה
 - גבול חלקה
 - אזור מגורים ב'
 - אזור מגורים ג'
 - אזור מגורים מיוחד
 - חזית מסחרית
 - שביל להולכי רגל
 - דרך קיימת או מאושרת
 - דרך מוצעת או הרחבה
 - שטח ציבורי פתוח
 - מס' הדרך
 - קו בניין
 - רוחב הדרך
- * ייעודים שלא לפי מבאית 2006

חוק התכנון והבניה תשכ"ה-1965

מאושרת

בי/495/מח
 רח' בלפור 7

מוקדמת מס' 2
 6.9.11

נספח עצים בוגרים

סוג התכנית	איחוד וחלוקה	סמכות ראשית	היתרים או הרשאות
תכנית מתאר מקומית	-	ועדה מחוזית	תכנית שניתן מכוחה להוציא היתרים

מחוז: תל-אביב
 מרחב תכנון מקומי: בת-ים
 רשות מקומית: בת-ים
 שטח התכנית: 1.224 דונם
 קנה מידה: 1 : 250

גושים וחלקות בתכנית:

גוש	סוג הגוש	חלקות בשלמותן	חלקי חלקות
7146	מוסדר	194	265

חותמות מוסד התכנון:

משרד הפנים מחוז תל-אביב
 חוק התכנון והבניה תשכ"ה - 1965
 מאושרת תכנית מס' 2
 חו"ע תחומית לתכנון ולבניה תחלית
 כיום 4.9.11 לשטר את התכנית.
 גינת ארז
 יו"ר הוועדה המקומית

שלב: מילוי תנאים למתן תוקף מהדורה: 1 תאריך: 25/7/2011

דני כץ
 אגרונום קרקע וסוס

מומחה למערכות השקיה וחסיכון בכים
 רח" כצלר סייבוש 3 ראשל"צ מיקוד 75228
 טל" 03-9587087 נייד 050-6452441 פקס 03-9587057
 דואר אלקטרוני DANIKATZ5@BEZEQINT.NET

אגרונום דני כץ ת.ז. 030027056 מומחה לסקר עצים
 מאושר על ידי פקוד הערות של משרד החקלאות