מאושרת

תכנית מסי ב׳\512

בנין מגורים ברח׳ הרב קוק 9 בת-ים

נספח עצים בוגרים

סוג התכנית	איחוד וחלוקה	סמכות ראשית	היתרים או הרשאות
תכנית מתאר מקומית	---	ועדה מחוזית	תכנית שניתן מכוחה להוציא היתרים

מחוז : תל-אביב
מרחב תכנון מקומי : בת-ים
רשות מקומית : בת-ים
ישוב: בת-ים

נדון בישיבת הוועדה המחוזית לתכנון ובניה תל אביב ביום 11. 06. 2012

שטח התכנית : 1.073 דונם
קנה מידה: 1 : 250

גושים וחלקות בתכנית:

גוש	סוג הגוש	חלקות בשלמותן	חלקי חלקות
7144	מוסדר	18	–
חתימת מודד			

משרד הפנים מחוז תל-אביב
חוק התכנון והבניה תשכ״ה - 1965
הפקדת תכנית מס׳ ________
הועדה המחוזית לתכנון ולבניה
ביום ________ להפקיד את
גילה א
יו״ר הועדה

משרד הפנים מחוז תל-אביב
חוק התכנון והבניה תשכ״ה - 1965
הפקדת תכנית מס׳ ב׳/512
הועדה המחוזית לתכנון ולבניה החליטה
ביום 11.6 להפקיד את התכנית
גילה אורון
יו״ר הועדה המחוזית

שלב: מילוי תנאים למתן תוקף **מהדורה :** 1 **תאריך :** 9/2/2012

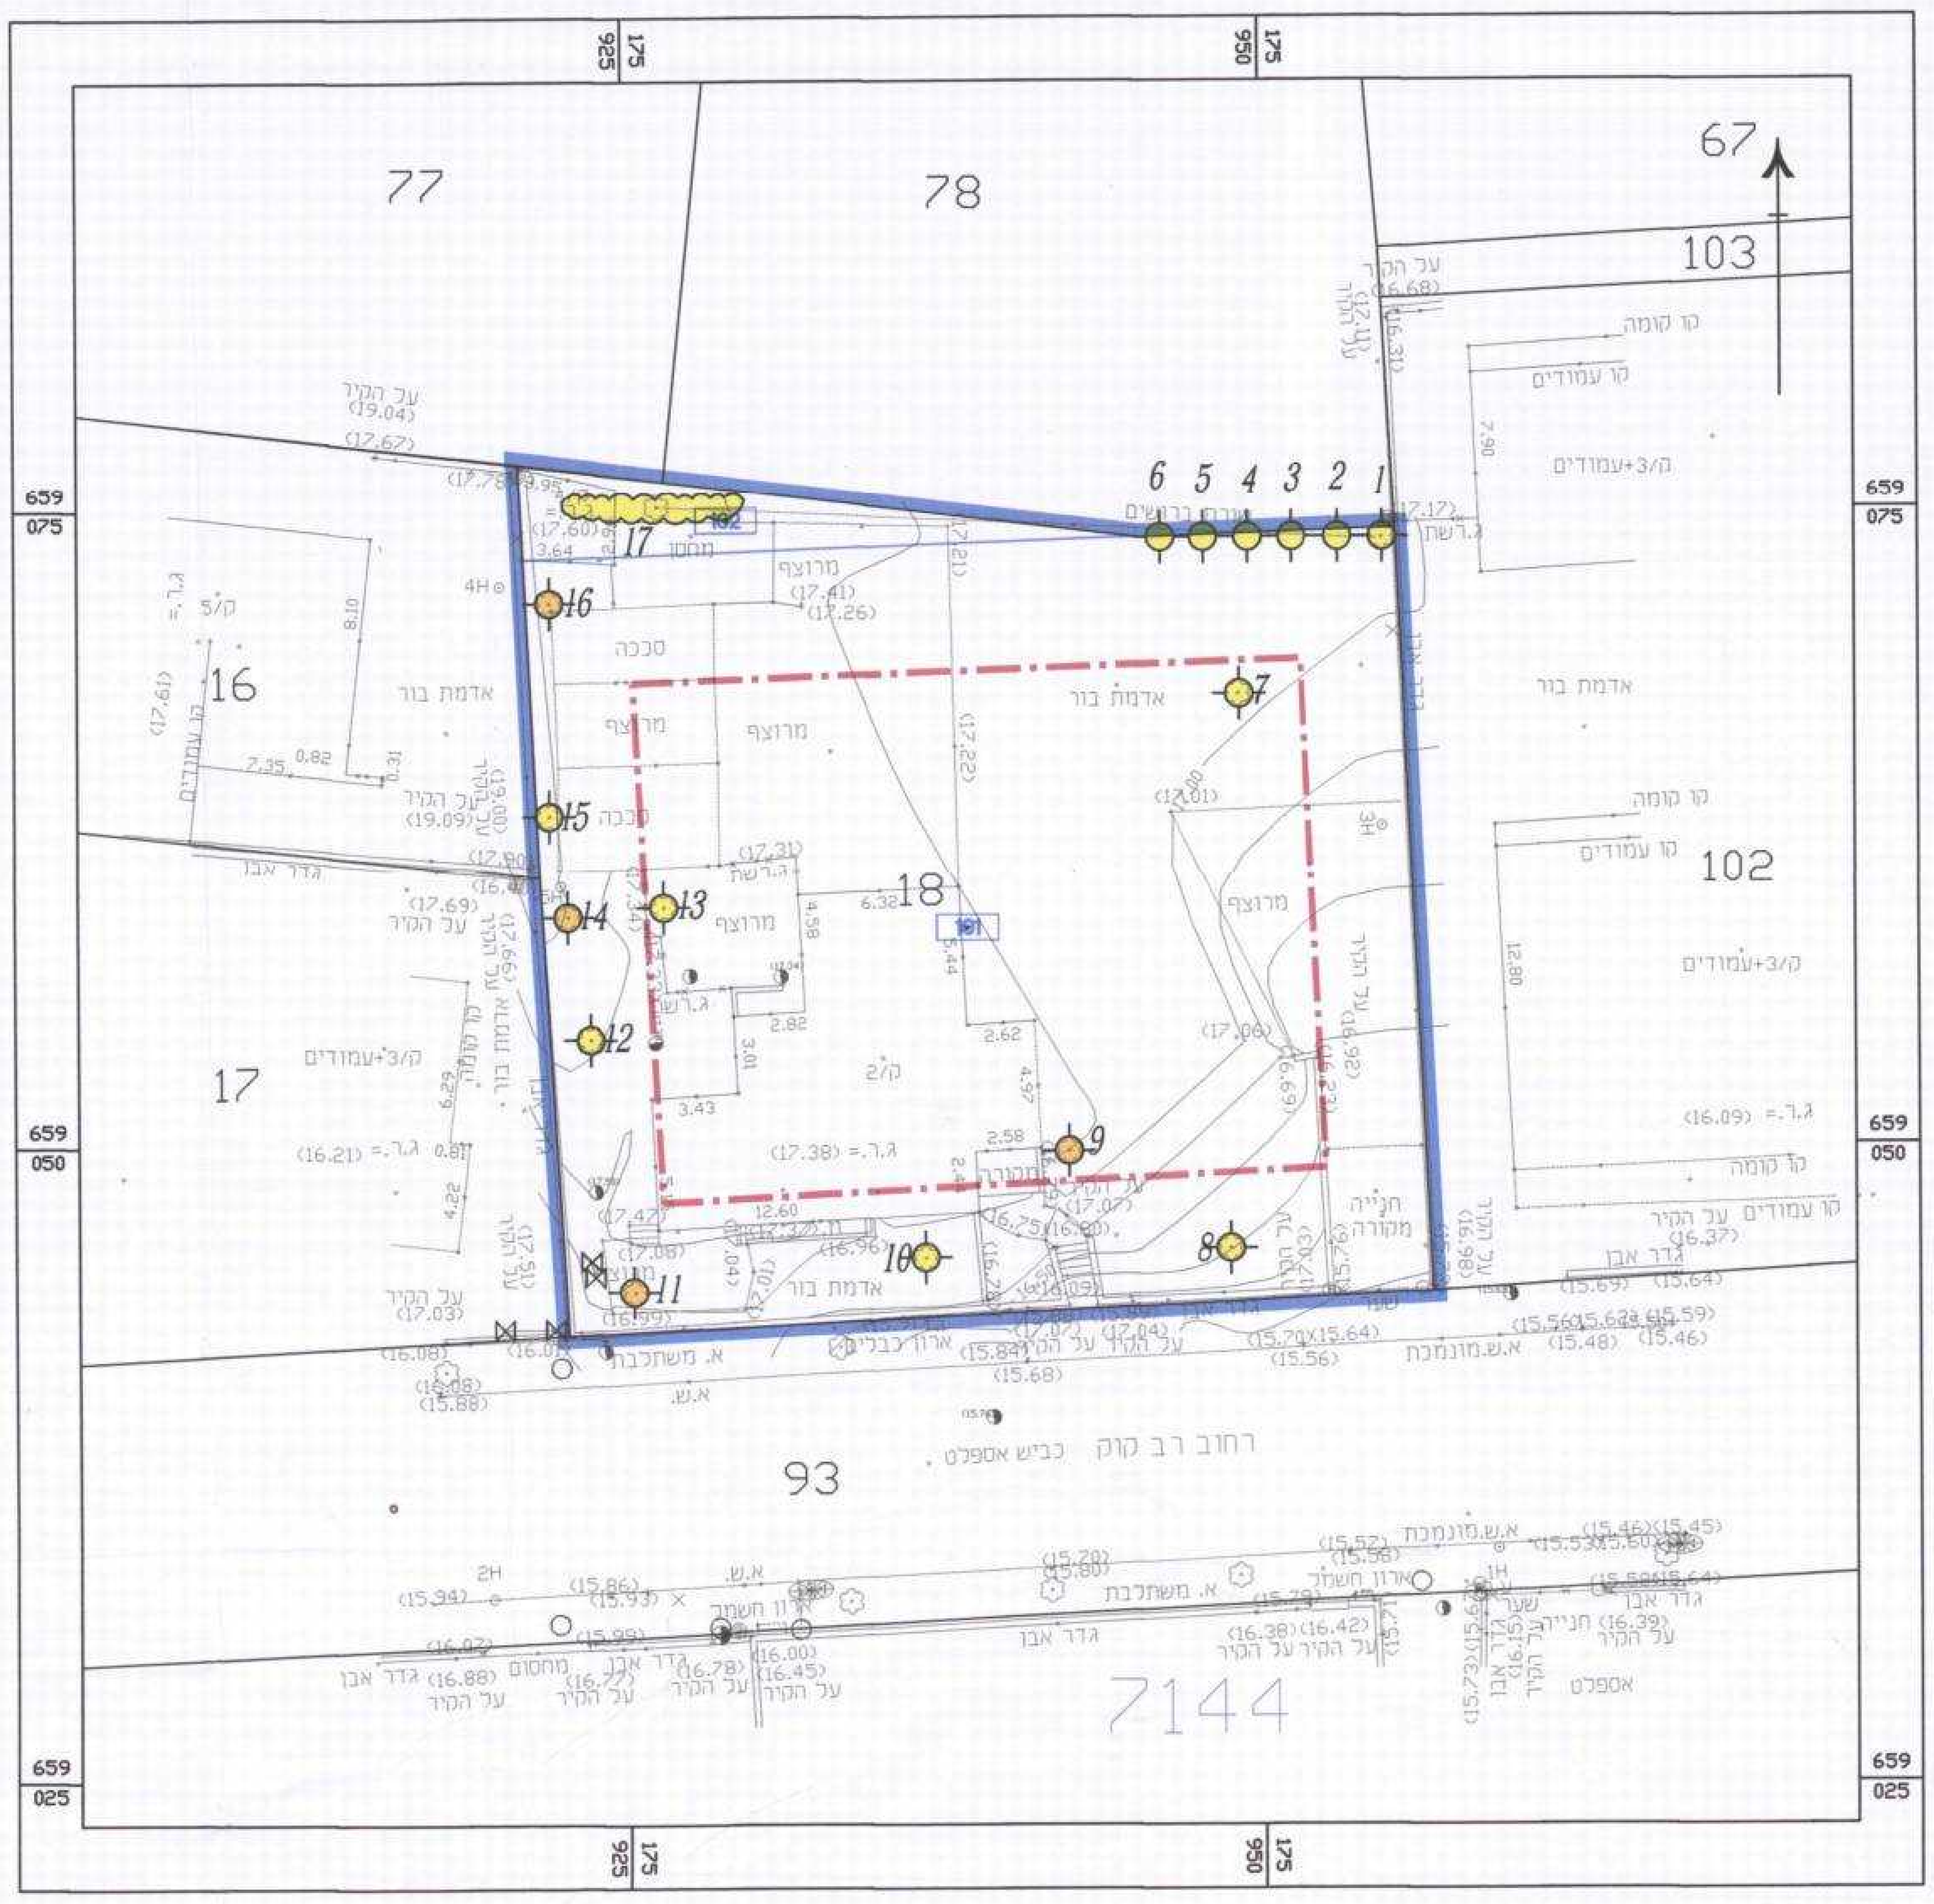

מקרא:
- גבול תוכנית
- קו בנין
- גבול תא שטח
- 16 מספר עץ
- עץ להעתקה
- עץ לעקירה
- קבוצת עצים לעקירה
- 080 מספר תא שטח

תכנית סימון עצים: 1:250

חותמות מוסד התכנון :

הועדה המקומית לתכנון ובניה בת-ים
שם התכנית ב׳/512 - בנין מגורים ברח׳ הרב קוק 9, בת-ים
המלצה בישיבה מס׳ 2010/18
ביום 24.11.10
לדיון בועדה המחוזית להפקדה

משרד הפנים מחוז תל-אביב
חוק התכנון והבניה תשכ״ה - 1965
אישור תכנית מס׳ ב׳/512
הועדה המחוזית לתכנון ולבניה החליטה
ביום 11.6.2012 לאשר את התכנית
גילה אורון
יו״ר הועדה המחוזית

שמות וחתימות :

מגיש התכנית			
שם: עו״ד עוזי גלבוע בשם הבעלים			תאריך וחתימה: עוזי גלבוע, עו״ד רוטשילד 28 בת-ים טל. 6582788, 5066091 מ.ר. 4825
כתובת: רוטשילד 28 בת-ים			
טלפון: 03-5066091	פקס:	דוא״ל:	

היזם בפועל			
שם: לא רלבנטי			תאריך וחתימה:
כתובת:			
טלפון:	פקס:	דוא״ל:	

	בעלי הזכויות בקרקע			
1	שם: יגאל זמי	ת.ז.: 001532969	טלפון:	חתימה: עוזי גלבוע, עו״ד רוטשילד 28 בת-ים טל. 6582788, 5066091 מ.ר. 4825
2	שם: יורם זמי	ת.ז.: 001532977	טלפון:	חתימה: עוזי גלבוע, עו״ד רוטשילד 28 בת-ים טל. 6582788, 5066091 מ.ר. 4825
3	שם: מרים ברמן	ת.ז.: 050302801	טלפון:	חתימה: עוזי גלבוע, עו״ד רוטשילד 28 בת-ים טל. 6582788, 5066091 מ.ר. 4825

עורך התכנית			
שם: דב קורן אדריכלים, אדר דב קורן מ.ר. 34132			תאריך וחתימה: דב קורן אדריכלים בע״מ, רח׳ נחלת יצחק 28, תל-אביב 67448, טל: 03-6090949 פקס: 03-6953703, 10/5/2012
כתובת: רח׳ נחלת יצחק 28 תל-אביב			
טלפון: 03-6090949	פקס: 03-6953703	דוא״ל: gk_arc@netvision.net.il	

מודד			
שם: מזור מדידות בע״מ, אביגדור מזור מ.ר. 552			תאריך וחתימה:
כתובת: רוטשילד 102 ראשל״צ			
טלפון: 03-9654095	פקס: 03-9673507	דוא״ל: mazor@mazor-sur.co.il	
תאריך עידכון מדידה:			