

תכנית מס' הר 1985 א'

מתחם הכוכבים

נספח נופי

תשריט 3 מתוך 3

חותמות מוסד התכנון:

| | |
|--|---------------|
| הועדה המקומית | הועדה המחוזית |
| <p>הועדה המקומית לבניה ותכנון מרחב הרצליה תכנית בניה ערים מס' 16/1985 תוכנית ל- תחנת 2 תוכנית המסלול ע"י רבע המסומן תוכנית מנהל/מליאה מס' 19 תוכנית תוכנה בהתאם להחלטת הועדה המחוזית/שיבתה מס' 4 תוכנית היחידה המקומית לבניה ולתכנון מרחב הרצליה</p> | |

שלב: הגשה מחזור: 8 תאריך: 14/11/11

עיריית הרצליה
 מ"ח תכנון עיר
 אגף מהנדס העיר

נתקבל: 26-07-2012

הוציא לטיפול:

חוק הליכי תכנון ובניה להאצת הבניה למגורים (הוראת שעה), התשע"א 2011
 משרד הפנים - מחוז תל אביב

הועדה לדירור לאומי החליטה ביום: 22/11/11

לאשר את התוכנית


התוכנית לא נקבעה טענה אישור השר
 התוכנית נקבעה טענה אישור השר

22/11/11 תאריך

עורך הנספח:

מוריה - סקלי אדריכלות נוף בע"מ
 MORIA-SEKELI LANDSCAPE ARCHITECTURE
 42 Montifiore St. Tel Aviv • TEL. 03-5664006 • FAX 03-5664005
 מונטיפיורי 42 • טל': 03-5664006 • פקס: 03-5664005

מספר פרויקט: 225 קנה מידה: 1:250 אקויר לזמן/עדי לוי טראו

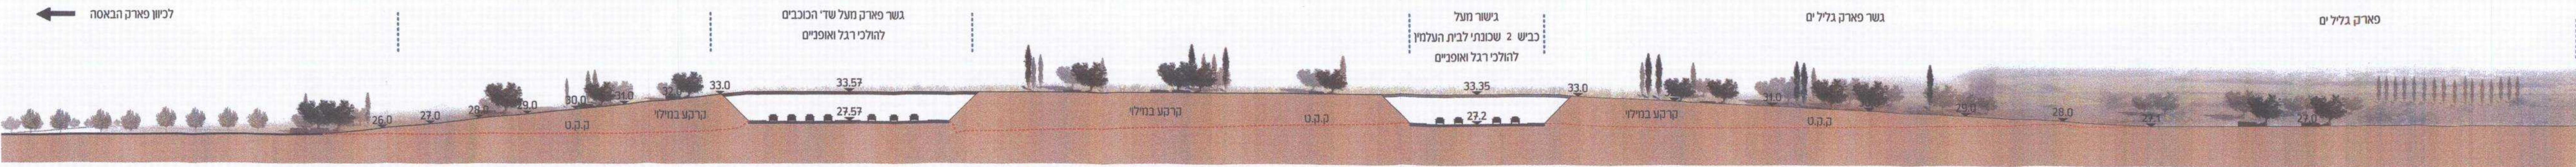

חתך א-א ק.מ 1:500 חלופת אילוסטראטיבית א': פארק עילי (גישור מעל כביש 2 ושדי הכוכבים) לכיוון פארק הבאסה



חתך ב-ב ק.מ 1:500 חלופה אילוסטראטיבית ב': מעבר מתחת לכביש 2 שכונתי ושדי הכוכבים לכיוון פארק הבאסה



חתך ג-ג ק.מ 1:500 תשריט אילוסטראטיבי למעבר בין מתחם משולב תעסוקה ושצ"פ ע"פ תכנית הר\1985 לאזור המסומן בתמ"מ כאזור מוטה תחצ"צ בדגש תעסוקה