

חוק התכנון והבניה, התשכ"ה - 1965

מספר התכנית: **561/ח**

שם התכנית:

**רחי' יצחק רבין 34 - סגירת מרפסת**

**נספח בינוי**


סוג התכנית : מתאר מפורטת  
 סוג איחוד וחלוקה : ללא איחוד וחלוקה  
 סמכות ראשית : ועדה מחוזית  
 היתרים או הרשאות : תכנית שמכוחה ניתן להוציא היתרים או הרשאות.

מחזור : תל אביב  
 נפה : תל אביב 19  
 מרחב תכנון מקומי : חולון  
 ישוב : חולון  
 שטח התכנית : 0.959 דונם  
 קני"מ : 1:200

משרד הפנים מחוז תל-אביב  
 חוק התכנון והבניה תשכ"ה - 1965  
 אישור תכנית מס' 561/ח  
 הועדה המחוזית לתכנון ולבניה החליטה  
 ביום 24.9.12 לאשר את התכנית  
 מלח זורנו  
 יו"ר הוועדה המחוזית




חזית מצב קיים קנ"מ 1:200

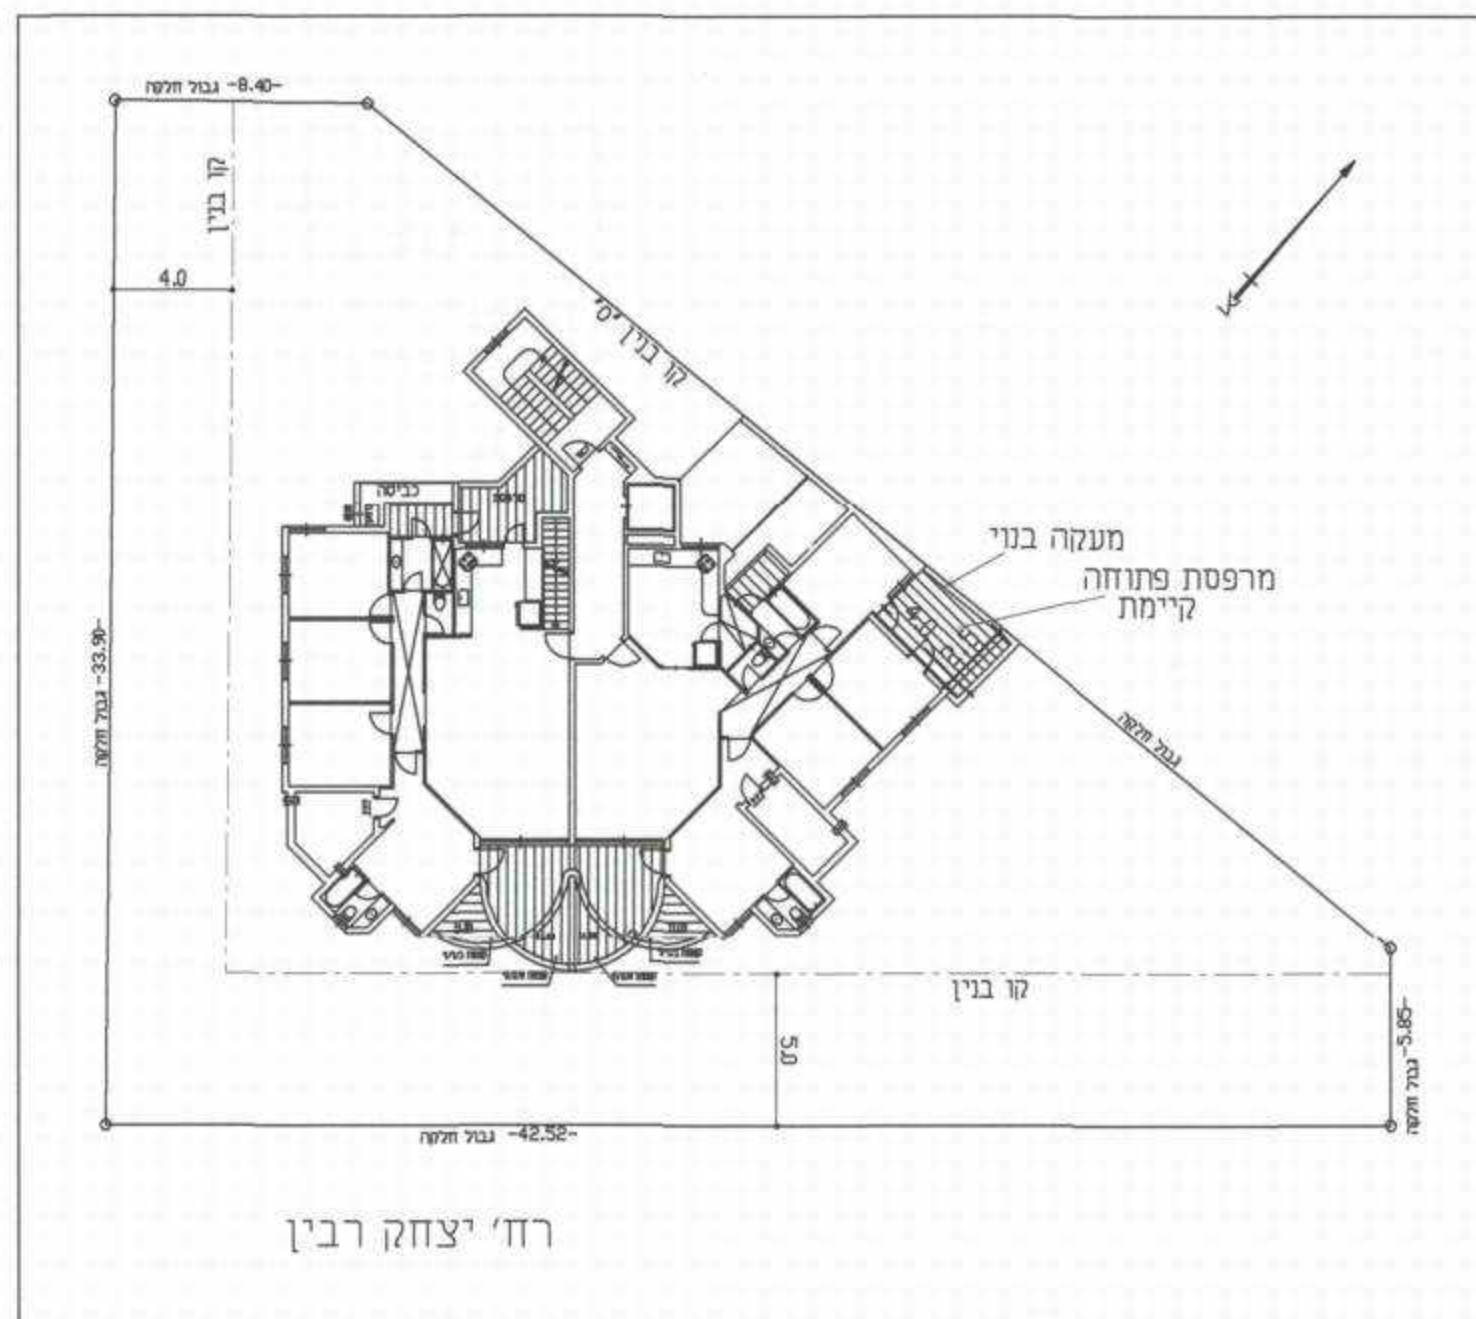

תכנית מצב קיים קנ"מ 1:200



חזית מצב מוצע קנ"מ 1:200

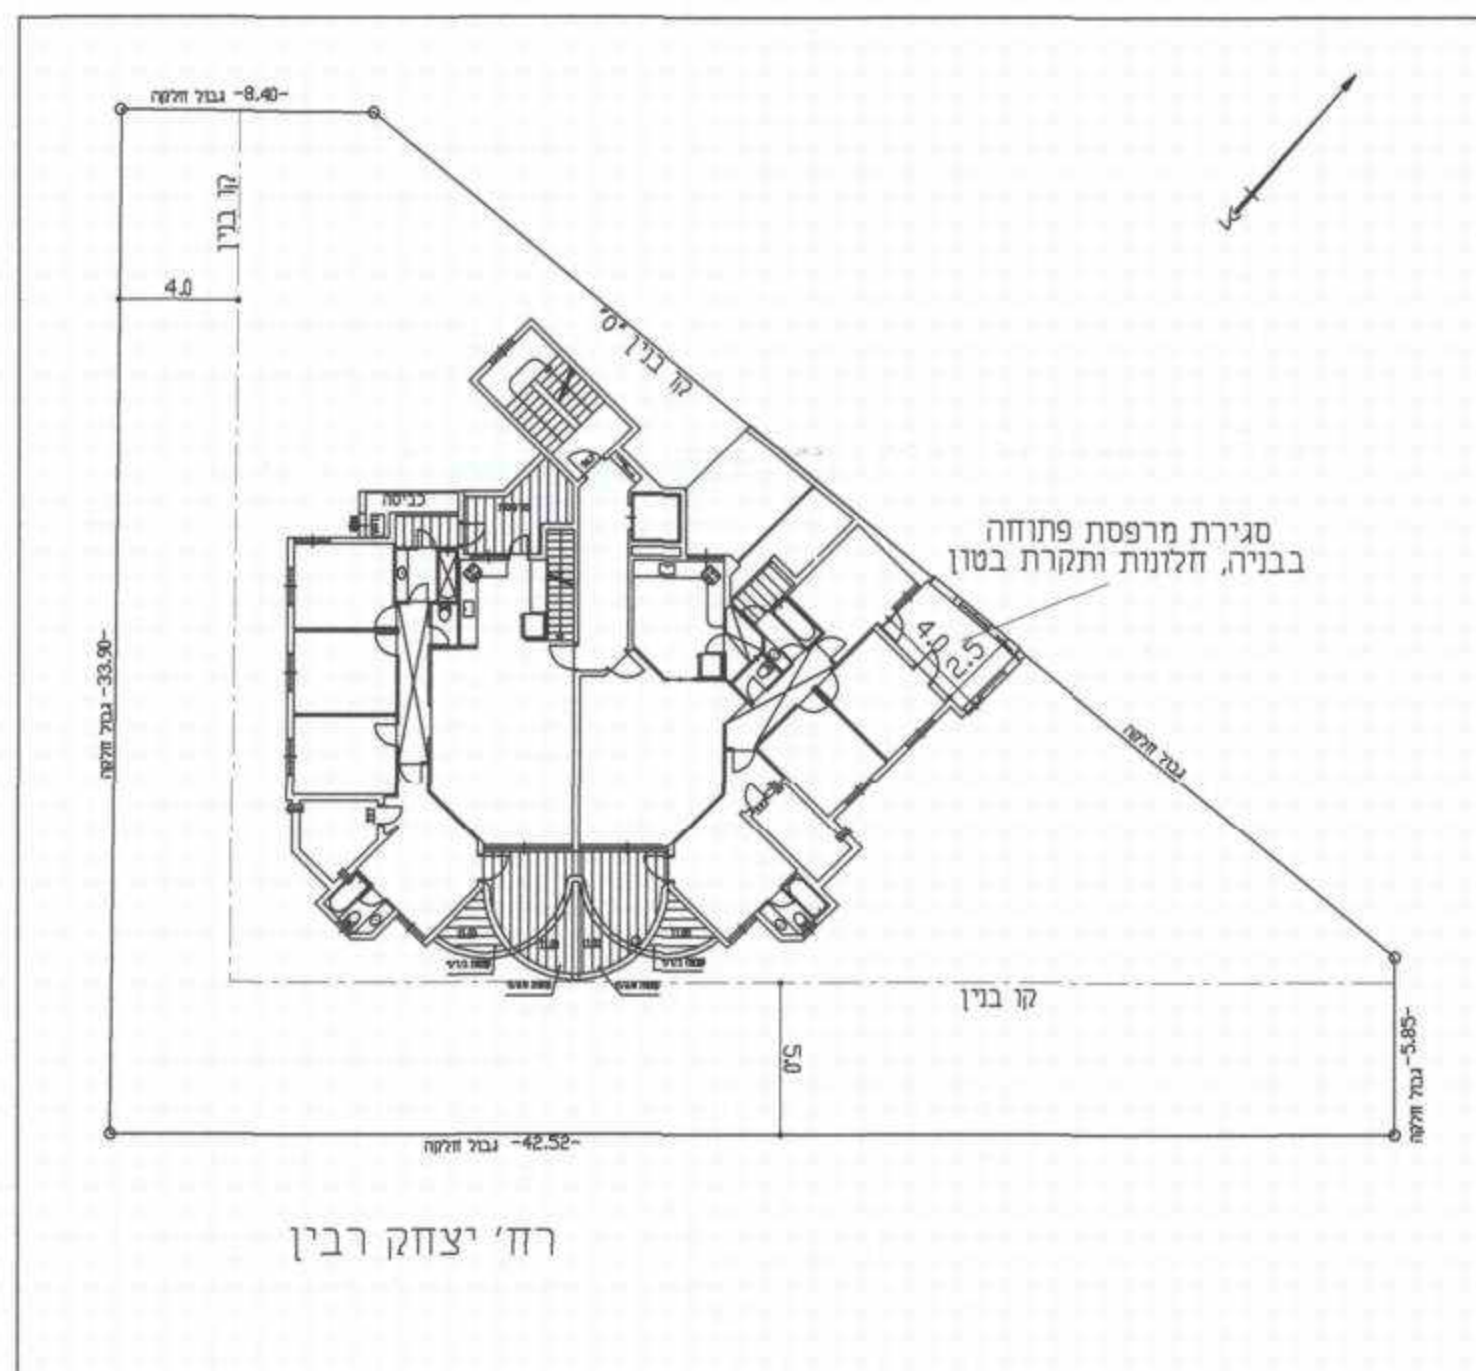

תכנית מצב מוצע קנ"מ 1:200

גושים וחלקות בתכנית:

גוש	סוג הגוש	חלקות בשלמותן בתכנית זו	חלקי חלקות בתכנית זו
6873	מוסדר	13	

שלב : מתן תוקף מסי מהדורה : 1 תאריך עידכון : 15/10/2012

חותמות מוסד התכנון:

ועדה הממשנה לתכנון ולבניה-חולון.  
 שם התכנית: **561/ח**  
 תאריך: \_\_\_\_\_  
 ישיבה מס': \_\_\_\_\_  
 תאריך: **24.9.12**  
 ישיבה מס': **119**  
 8.11.12

שמות וחתימות:

שם פרטי ומשפחה	ת.ז.	שם ומס' תאגיד/ רשות מקומית	חתימה	תאריך
כהן אורנה	022294375	לא רלוונטי	<i>[Signature]</i>	24/10/12
כהן עזרא	055672819	לא רלוונטי	<i>[Signature]</i>	24/10/12
כהן אורנה	022294375	לא רלוונטי	<i>[Signature]</i>	24/10/12
כהן עזרא	055672819	לא רלוונטי	<i>[Signature]</i>	24/10/12
אחרים		לא רלוונטי		
רוזנברג אהרון אדריכל	050028000	לא רלוונטי	<i>[Signature]</i>	24/10/12