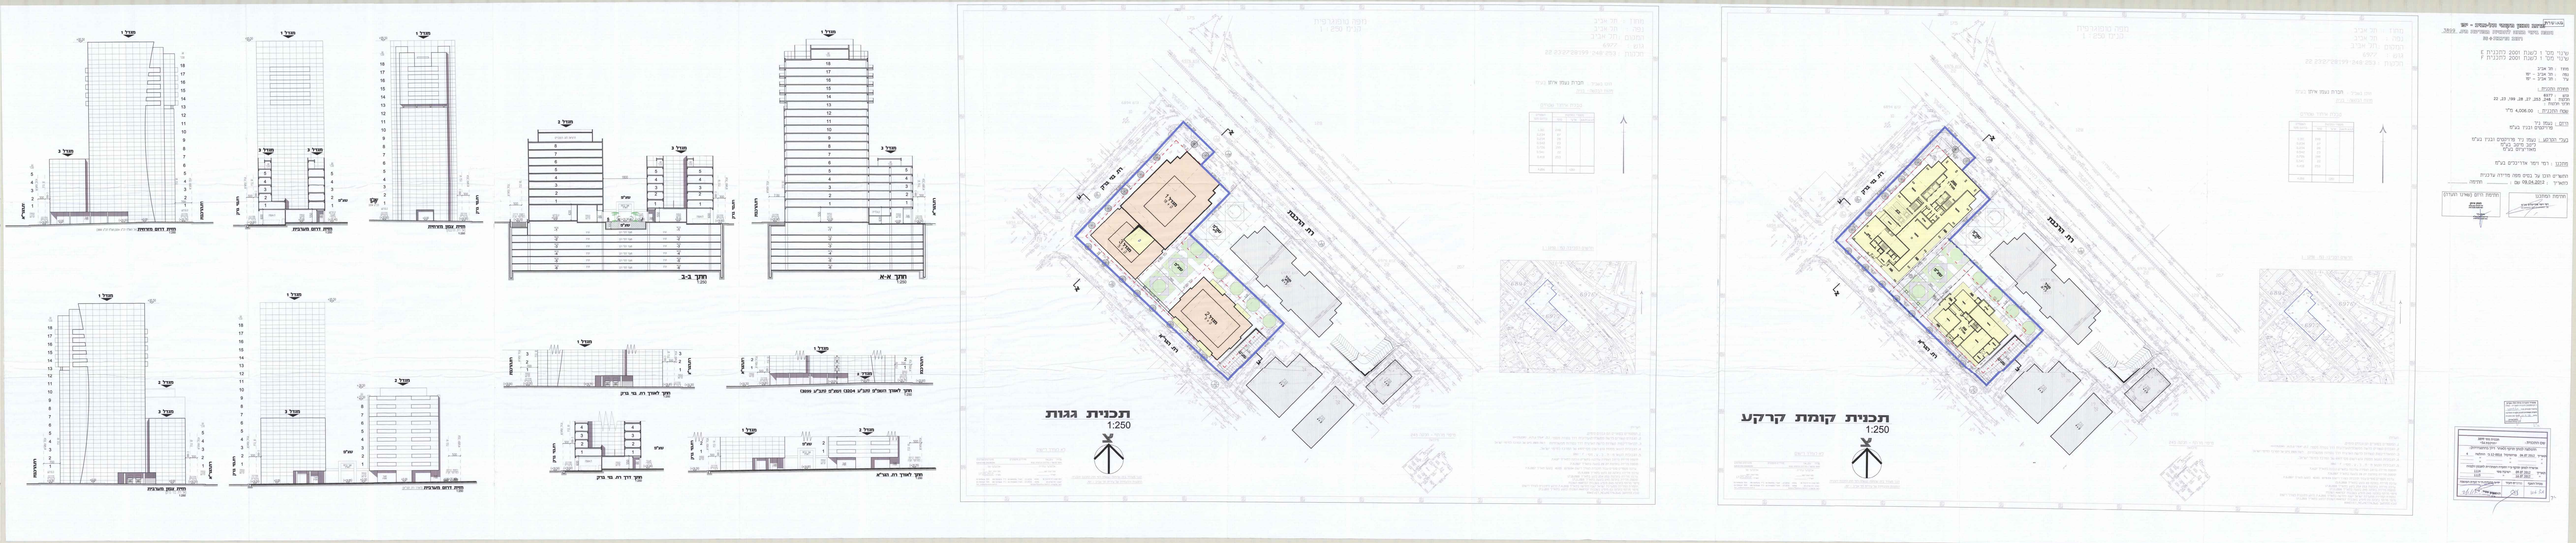
חתך א-א
1:250
חתך ב-ב
1:250
חזית רחוב
חזית אחורית
חזית צדדית
חזית רחוב מערבית
חזית אחורית מערבית
חזית רחוב מזרחית
חזית אחורית מזרחית
חזית לאורך רח' הנרייטה סולד
חזית לאורך רח' נר מלך
חזית לאורך רח' הנרייטה סולד
חזית לאורך רח' נר מלך
תכנית גגות
1:250
רח' הרצוג
רח' נר מלך
רח' הנרייטה סולד
תכנית קומת קרקע
1:250
רח' הרצוג
רח' נר מלך
רח' הנרייטה סולד
מבוא חניון
מבוא חניון
מבוא חניון