

# בב"מק\3193

תכנית מפורטת

שם התכנית: שינוי קו בניין והרחבת יחיד קיימות ברזי יהושע 15

שינוי לתכניות בב"מס"ב, בב"מס"א

## בינוי

איחוד וחלוקה	סמכות ראשית	אופי התכנית
ועדה מקומית	תכנית שניתן מכוחה להוציא תחלים	

מחוז : תל אביב  
 מרחב תכנון מקומי : בני ברק  
 רשות מקומית : בני ברק  
 שטח התכנית : 651 מ"ר  
 קנה מידה : 1 : 250

גדשים וחלוקת בתכנית:

גוש	סוג הגוש	חלקות בשלמותן	חלקי חלקות
6123			472

### חותמות מוסד התכנון :

הוצאה הטקסטית לתכנון ולבניה בני ברק  
 החליטה לושר להסקדה / לתת תוקף  
 לתכנית מס' 3193  
 תאריך: 2011/11/11  
 תאריך: 2011/12/17


תוכנית מס' 3193  
 תאריך: 2011/11/11  
 תאריך: 2011/12/17

תאריך: 2011/12/17


שלב: הפקדה מהדורה : תאריך : 2011/12/17

### שמות וחתימות :


שם	מס' תכנית	מס' חלק	חתימה	יודם התכנית
			X	
שם	מס' תכנית	מס' חלק		מגיש התכנית
שם	מס' תכנית	מס' חלק		בעל הזכויות בקרקע
שם	מס' תכנית	מס' חלק		עורך התכנית
שם	מס' תכנית	מס' חלק	X	מודד

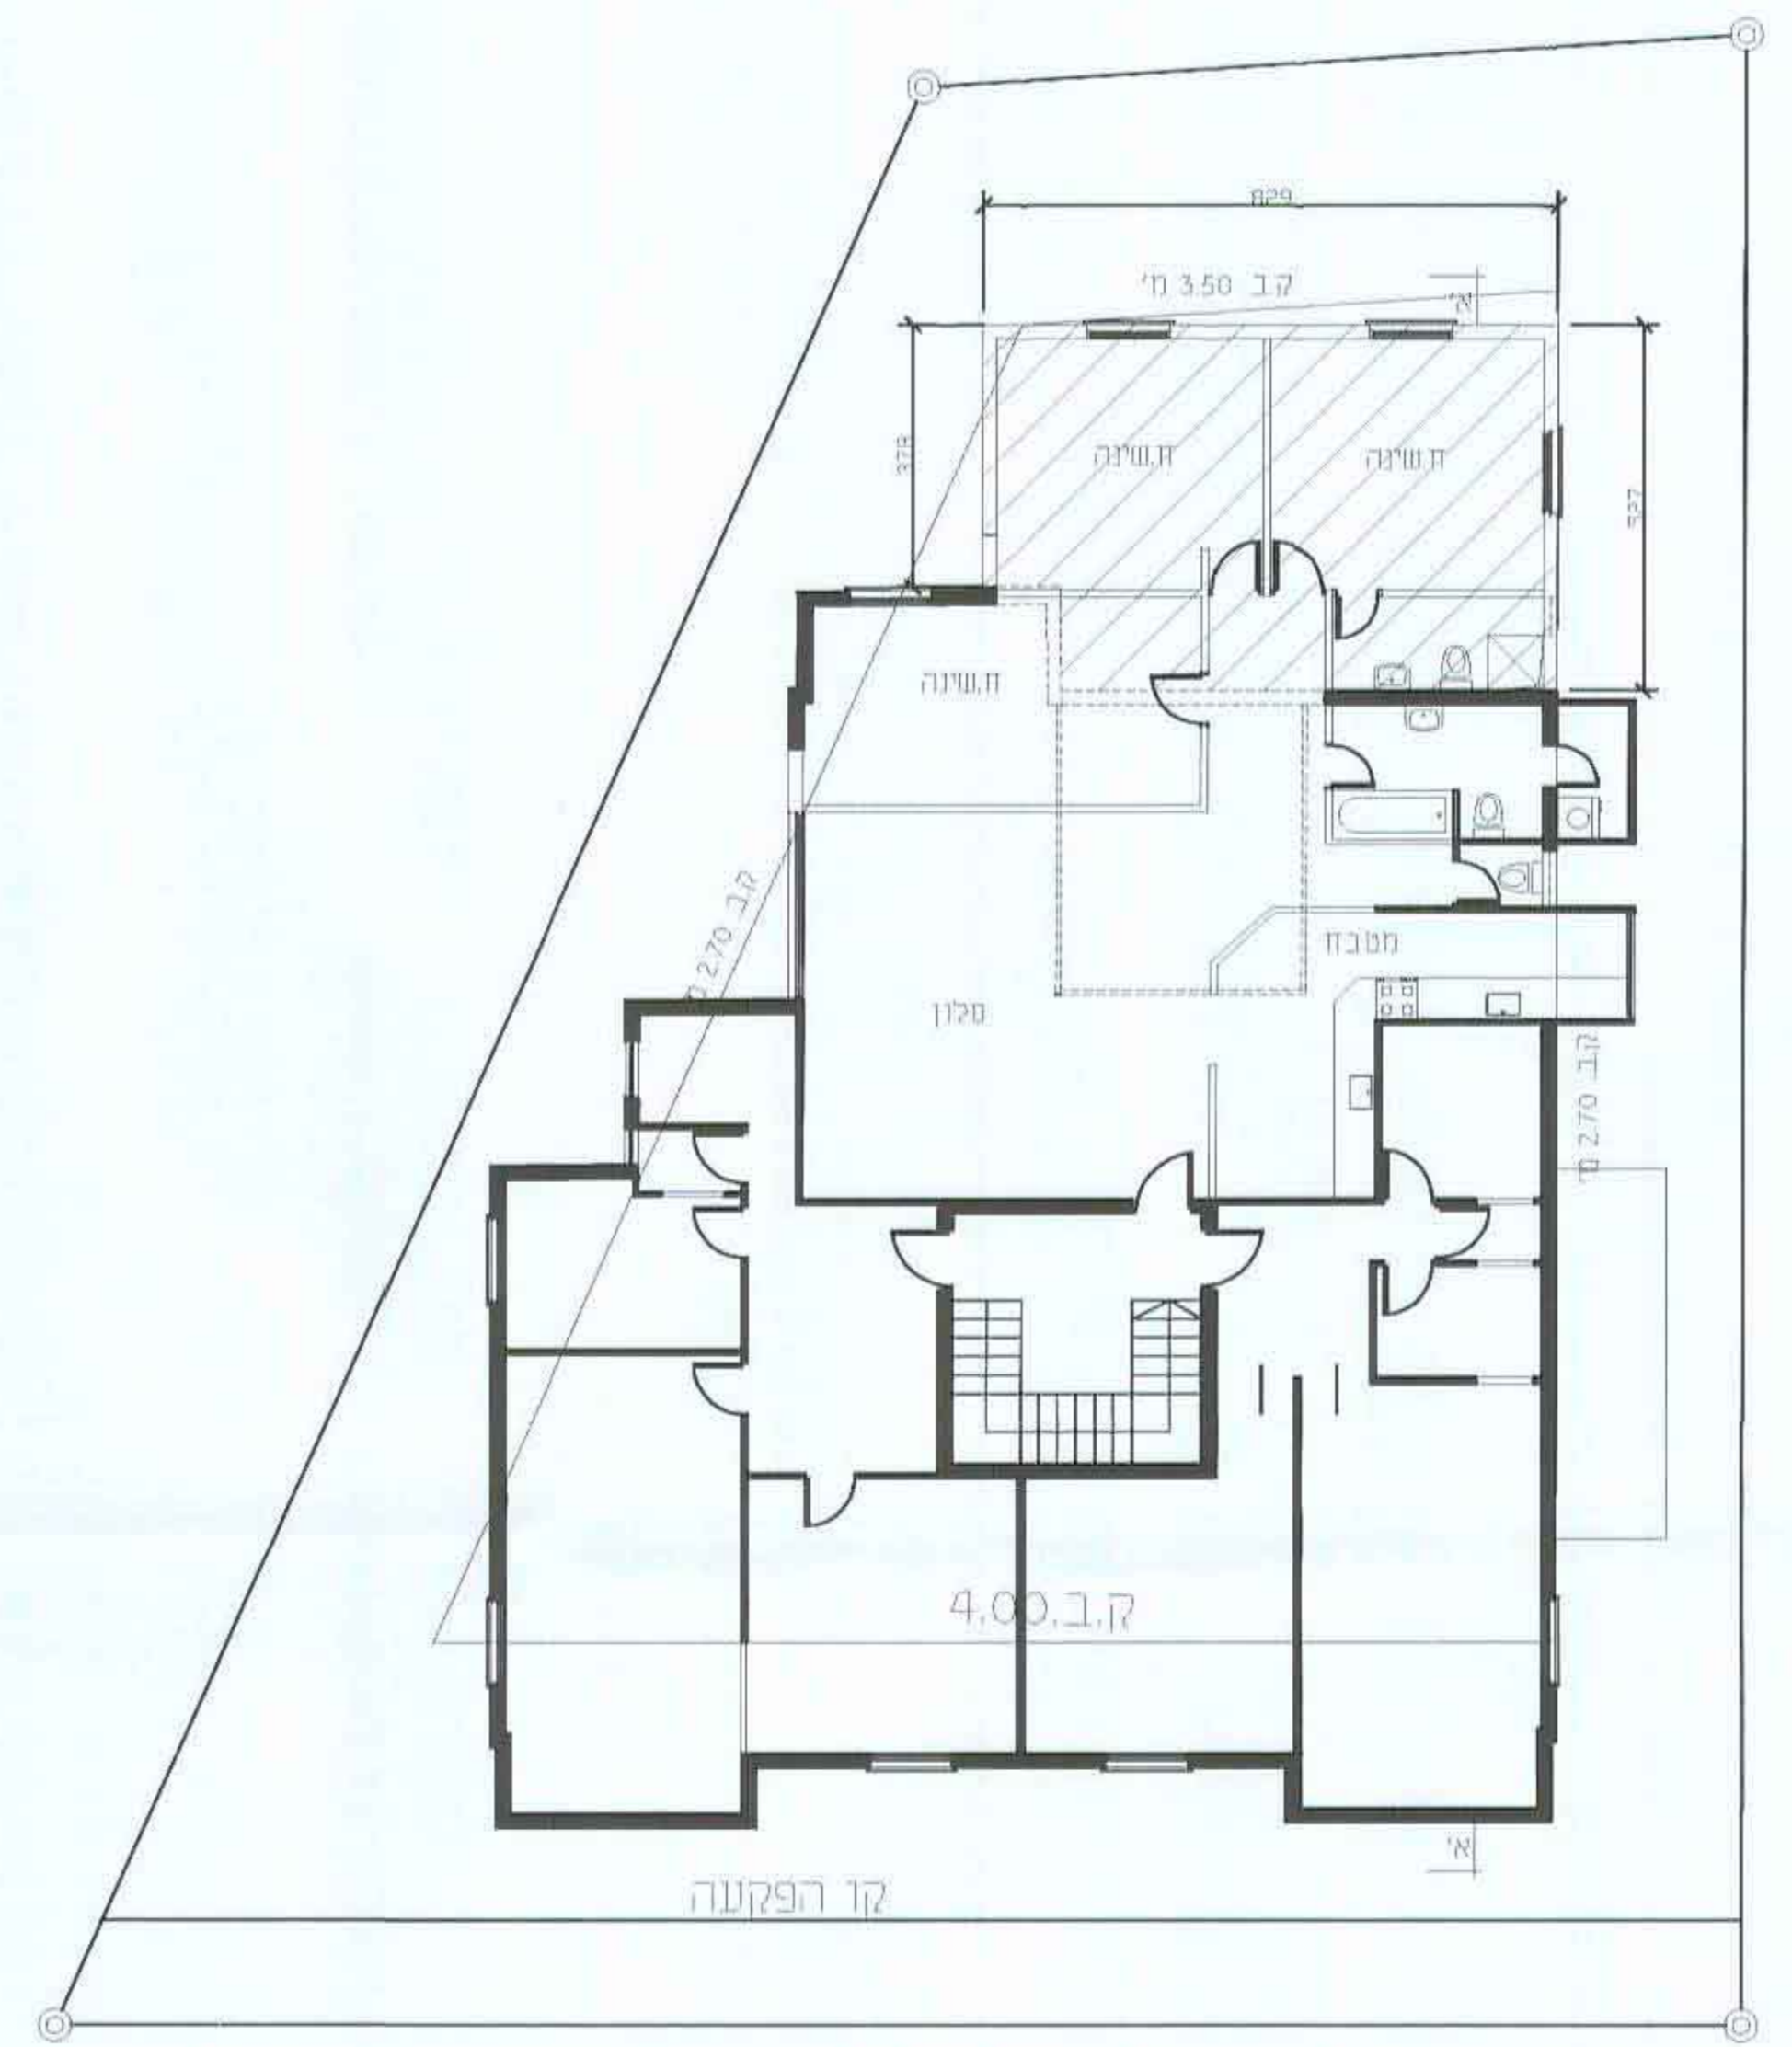

תוכנית קומו  
קנ"מ: 1:100

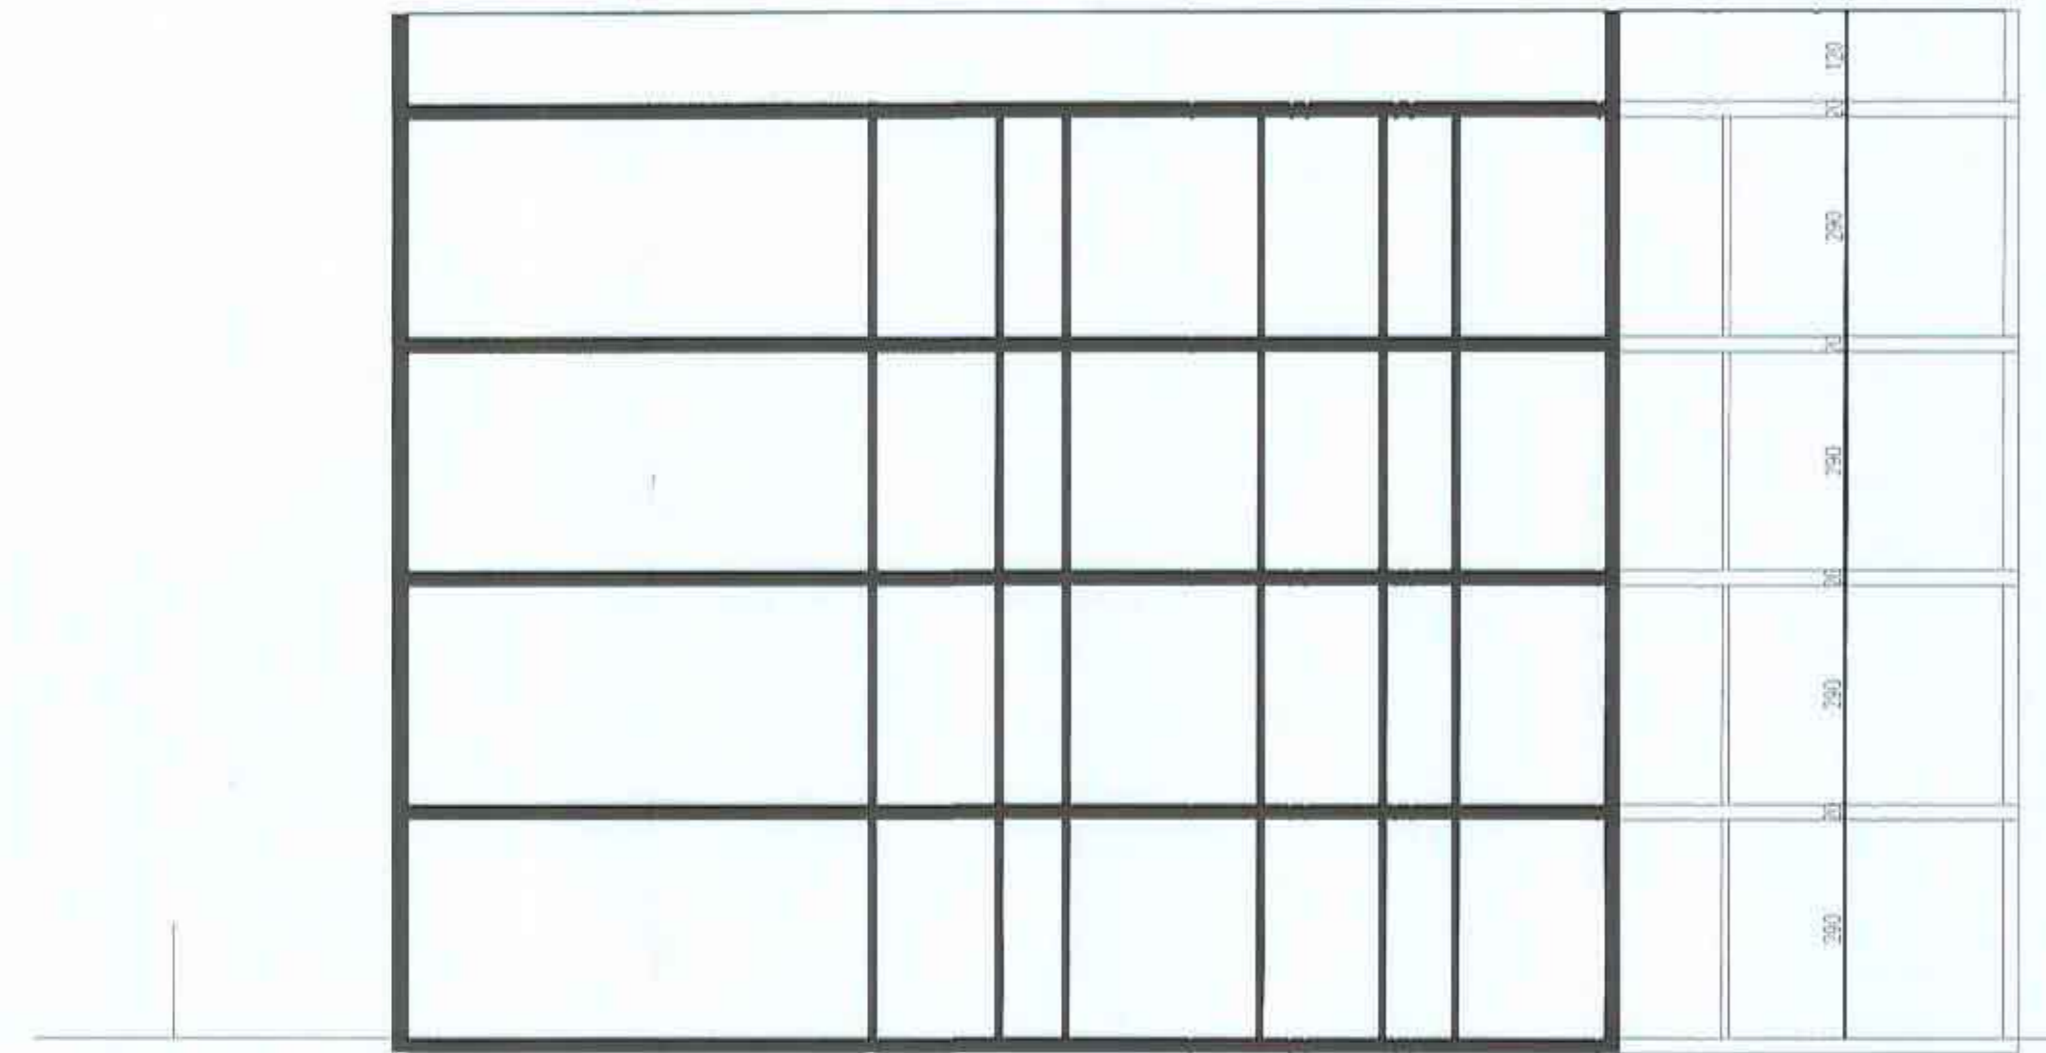

חתך א' - א'  
קנ"מ: 1:100

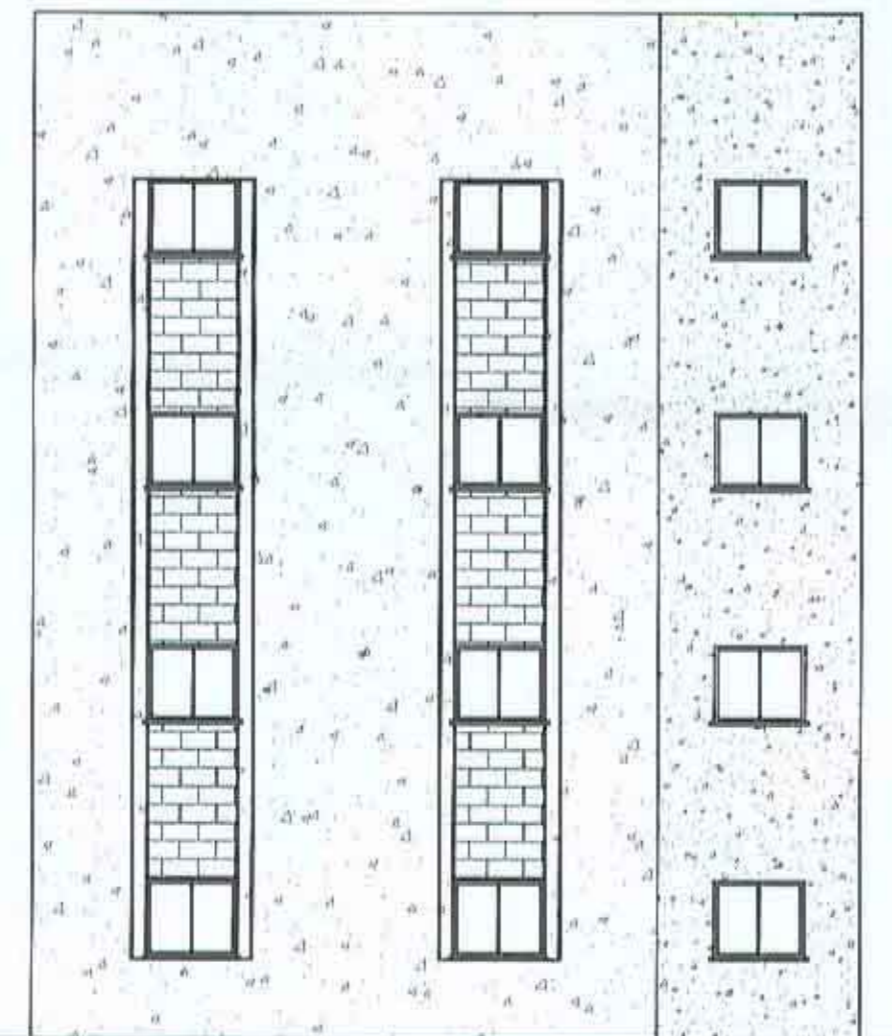

חזית צפוןית  
קנ"מ: 1:100