












מקרא נספח בניין

גבול התוכנית

גבול מדרש כביכול

קוי בניין

תרשים סביבה קניים 1:1250

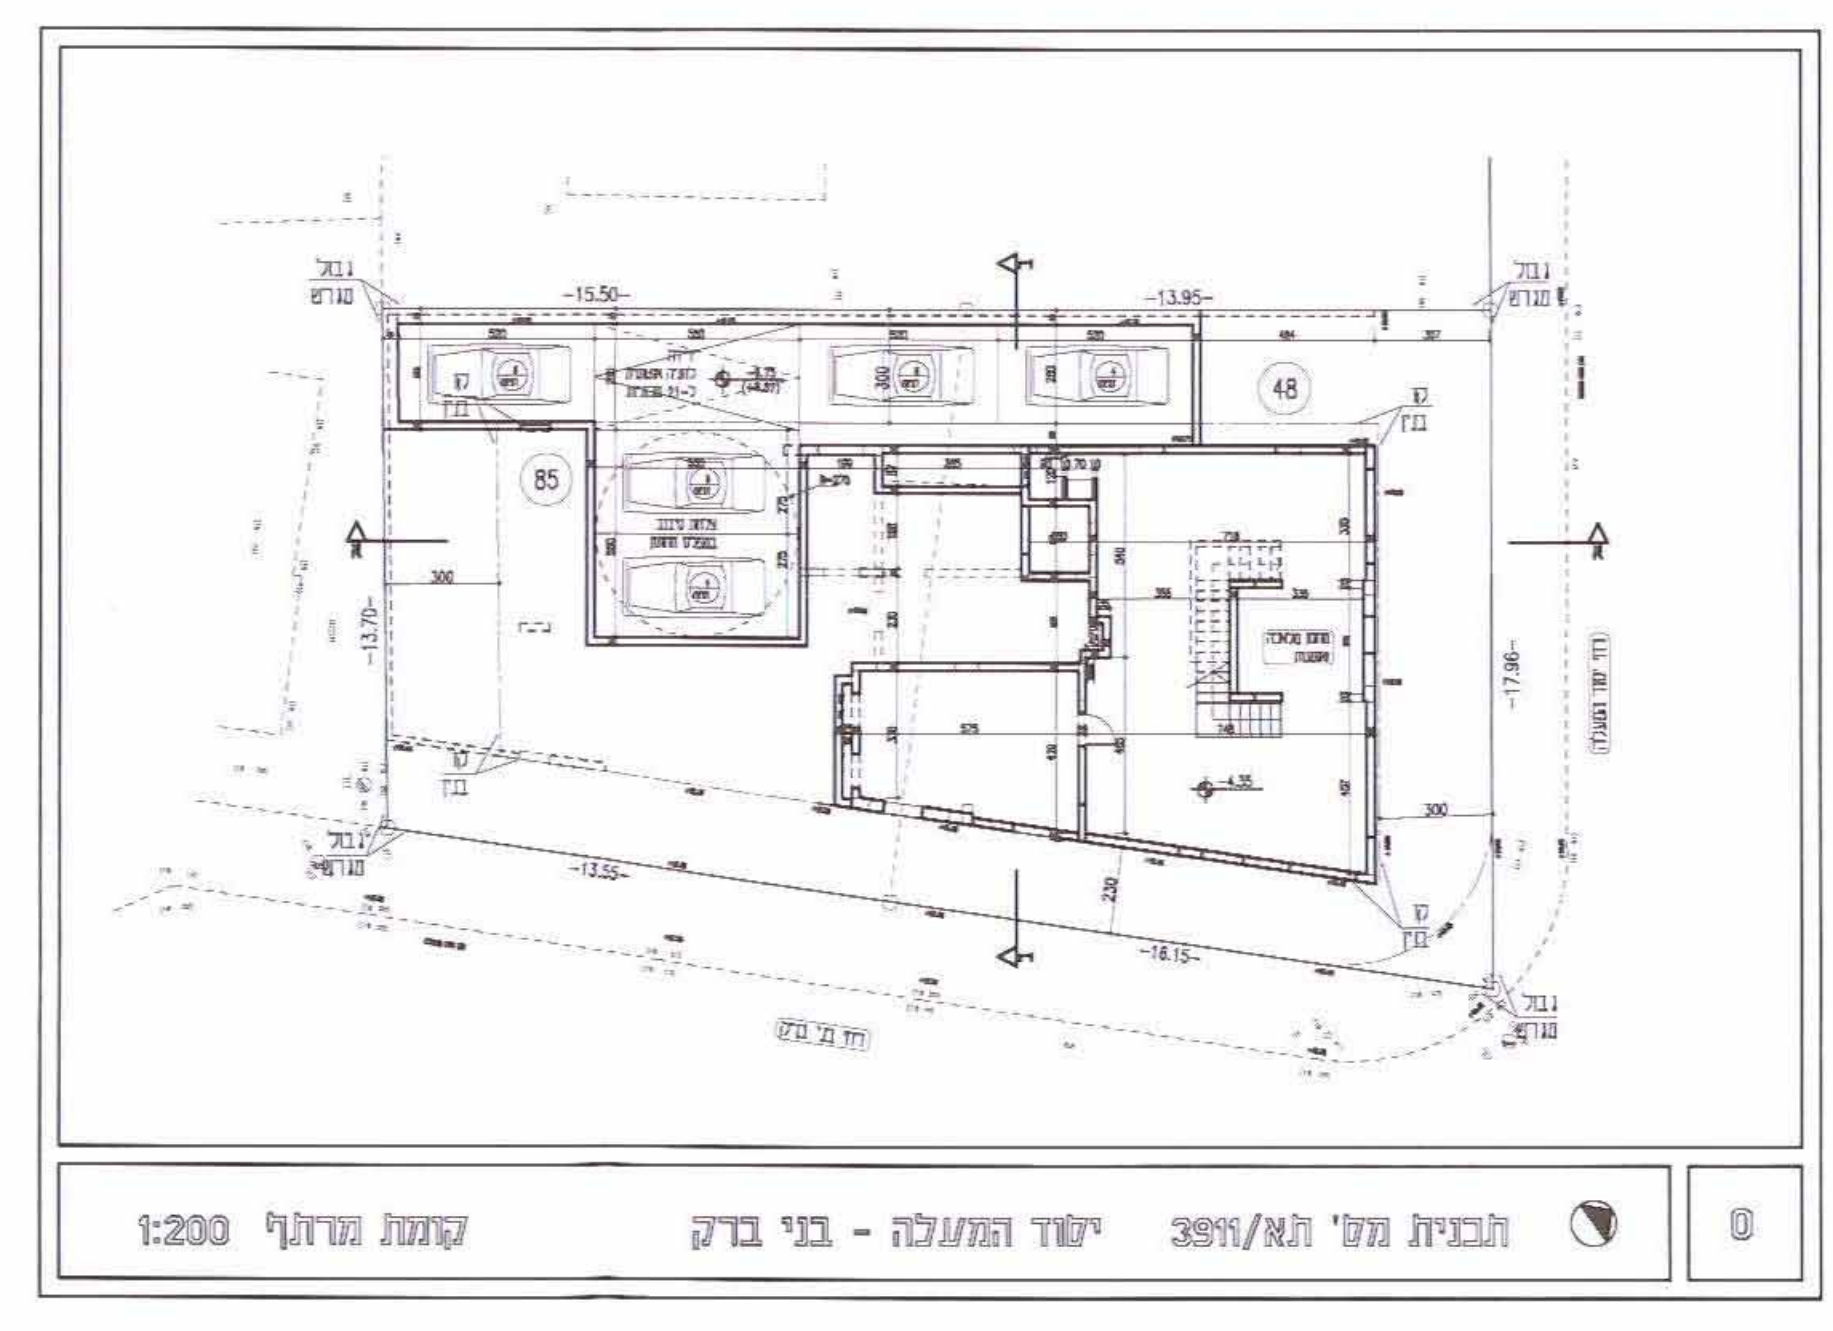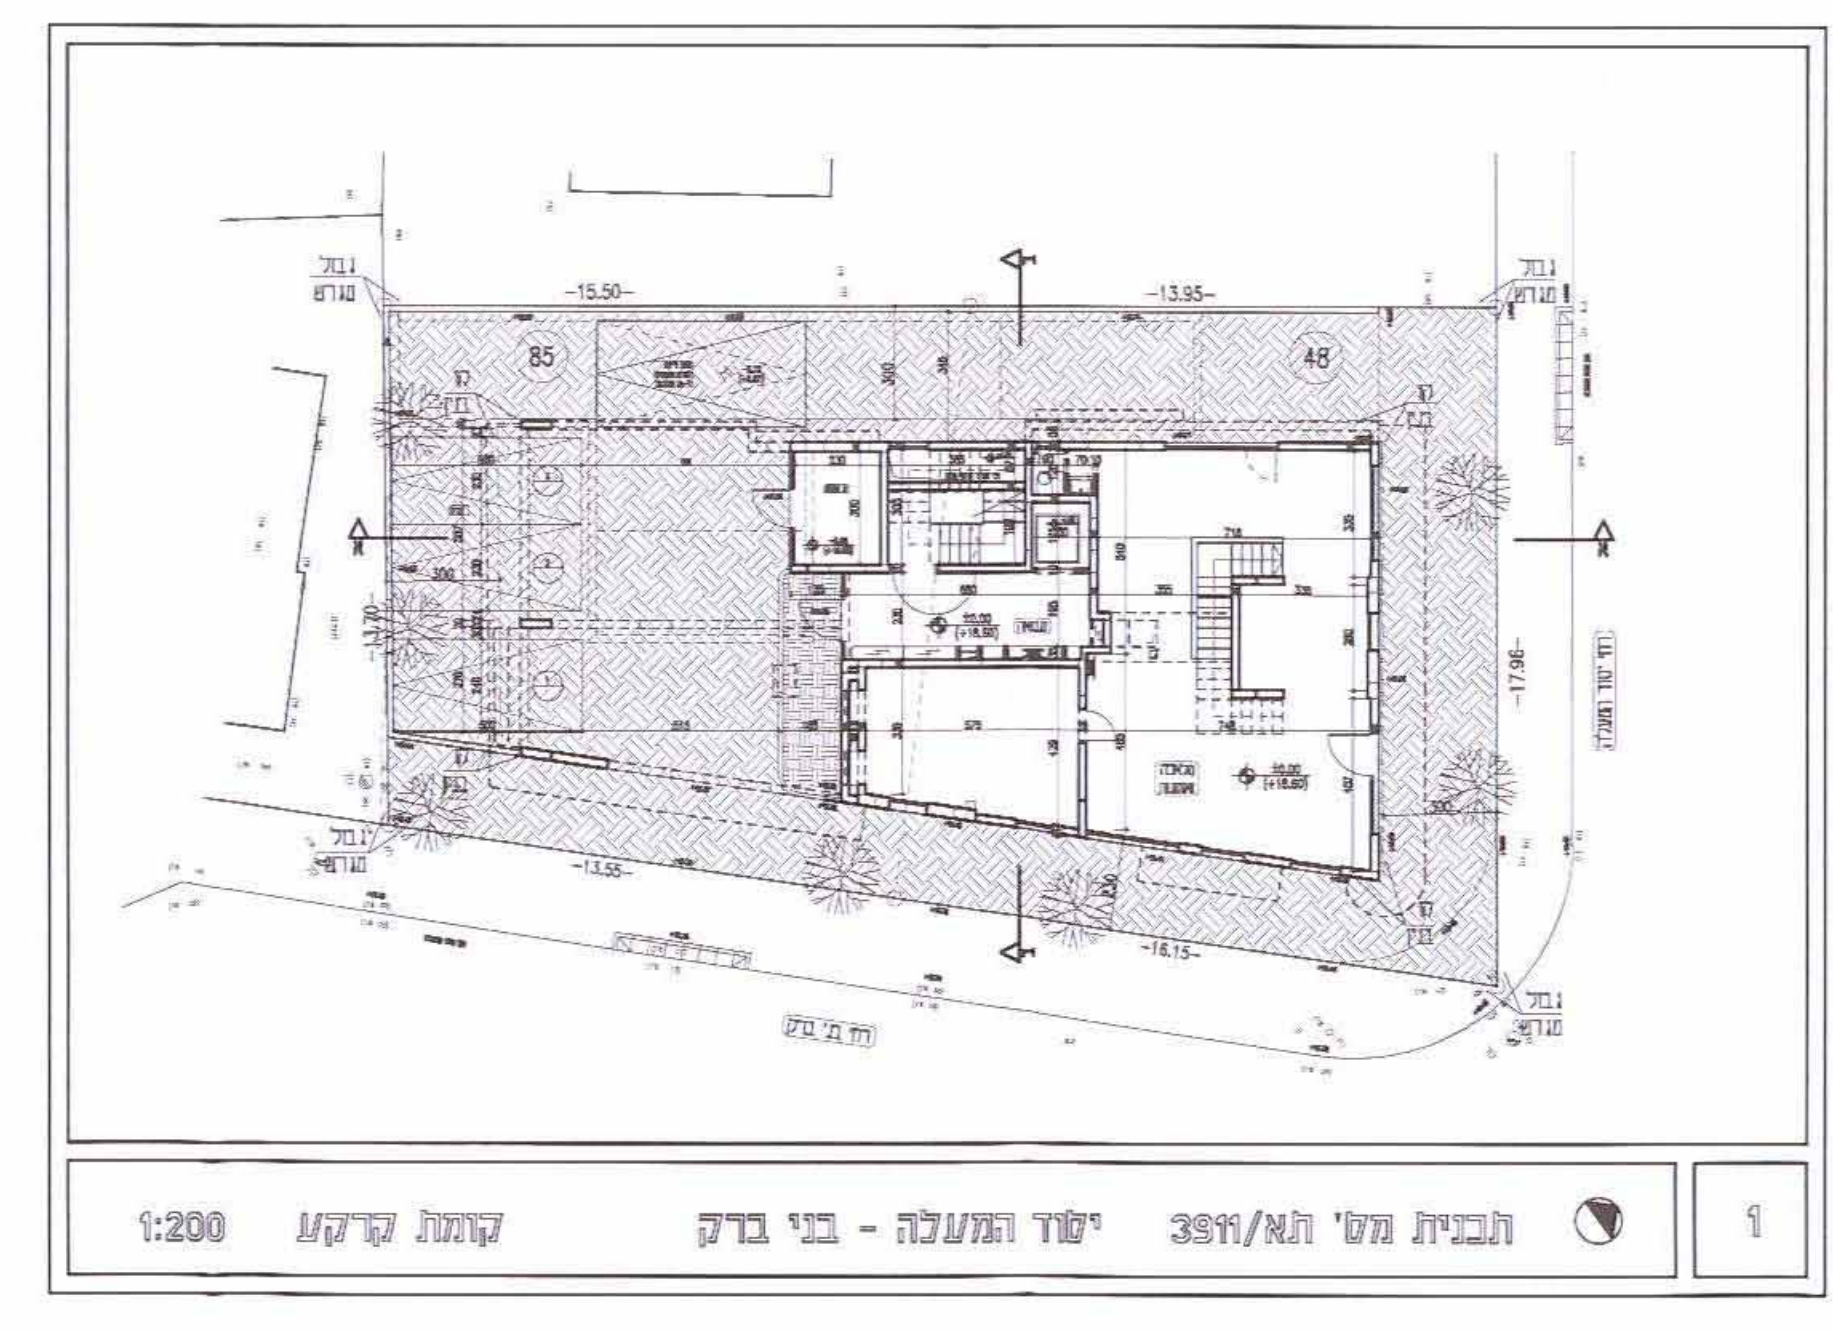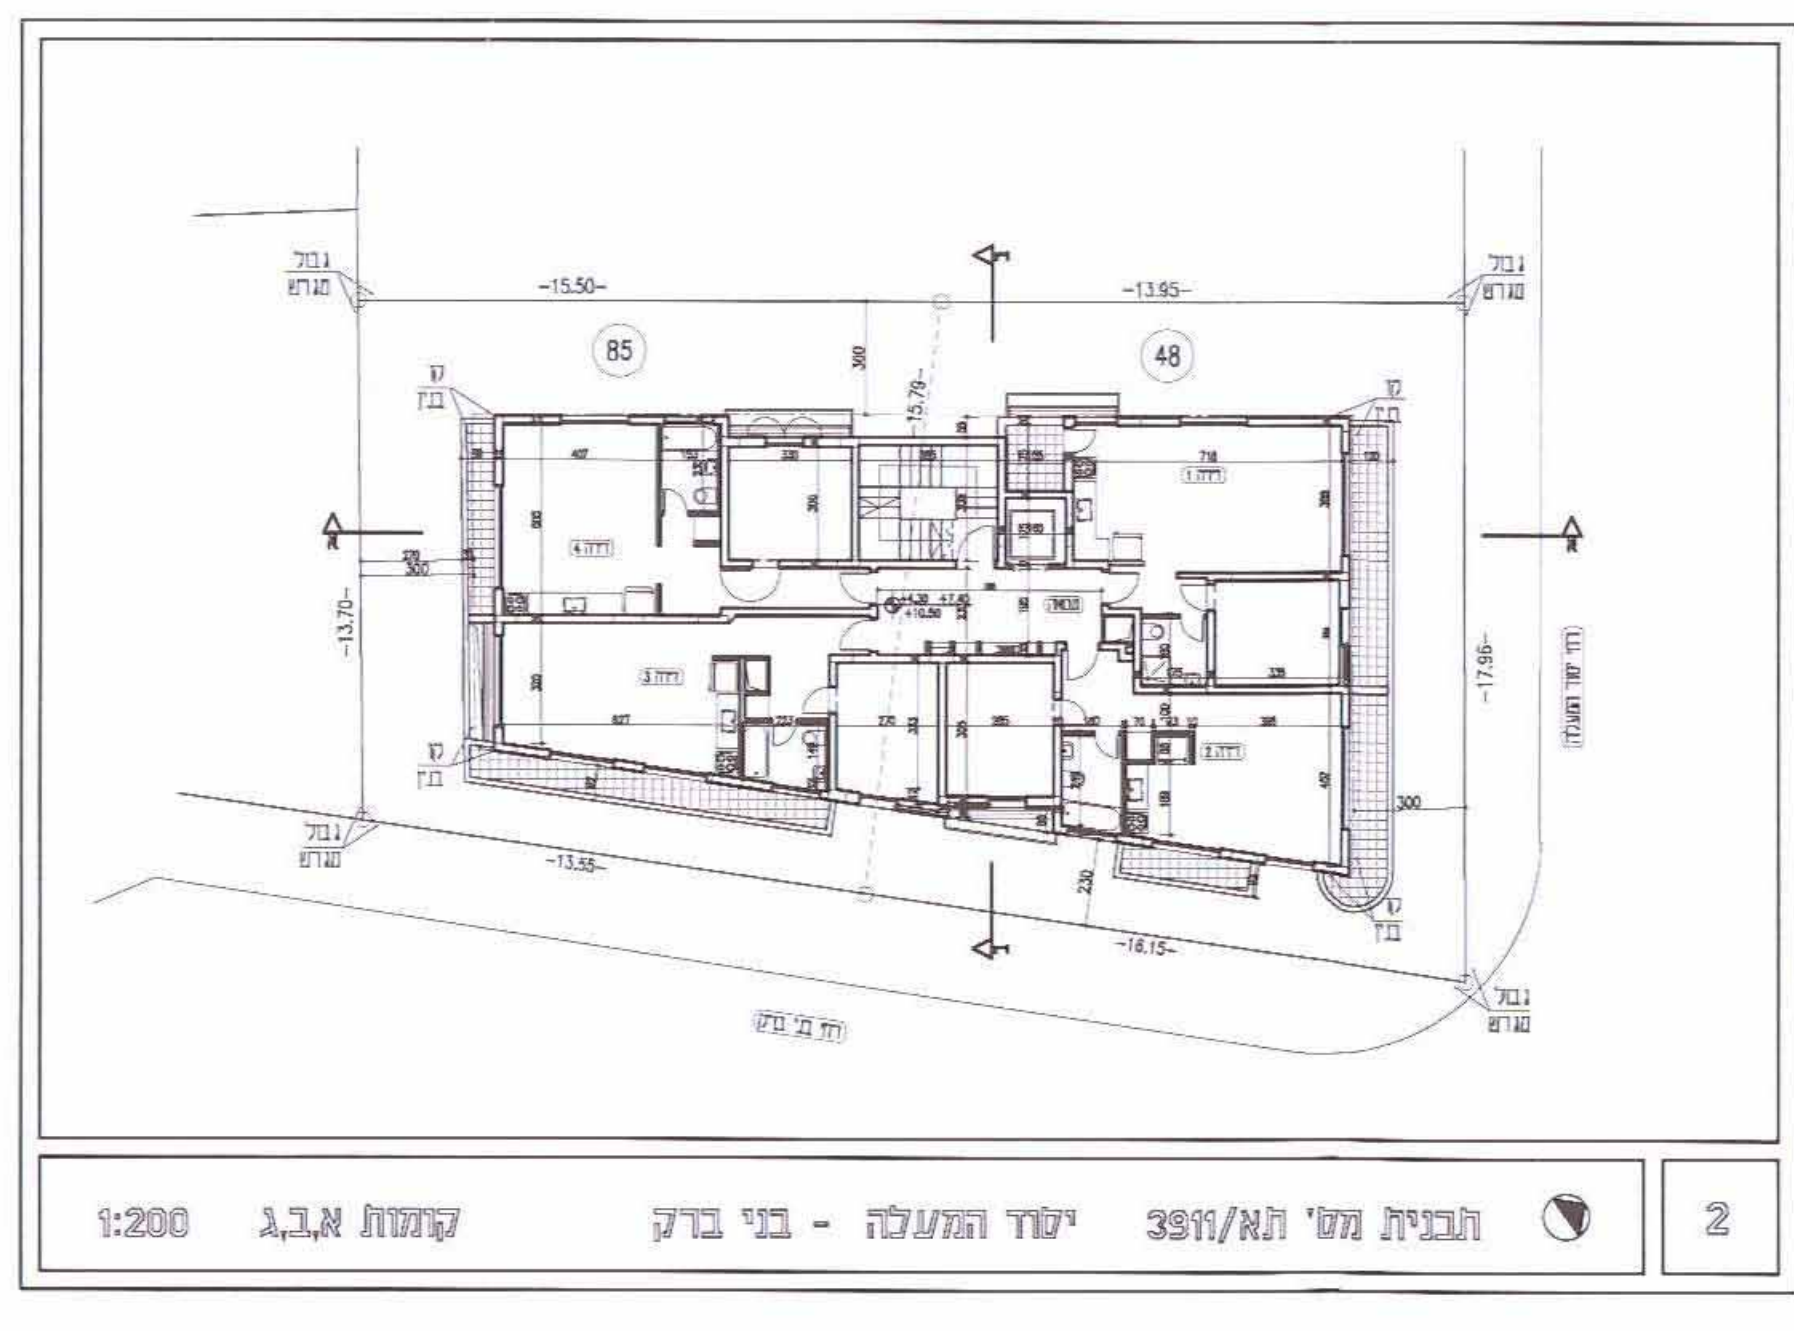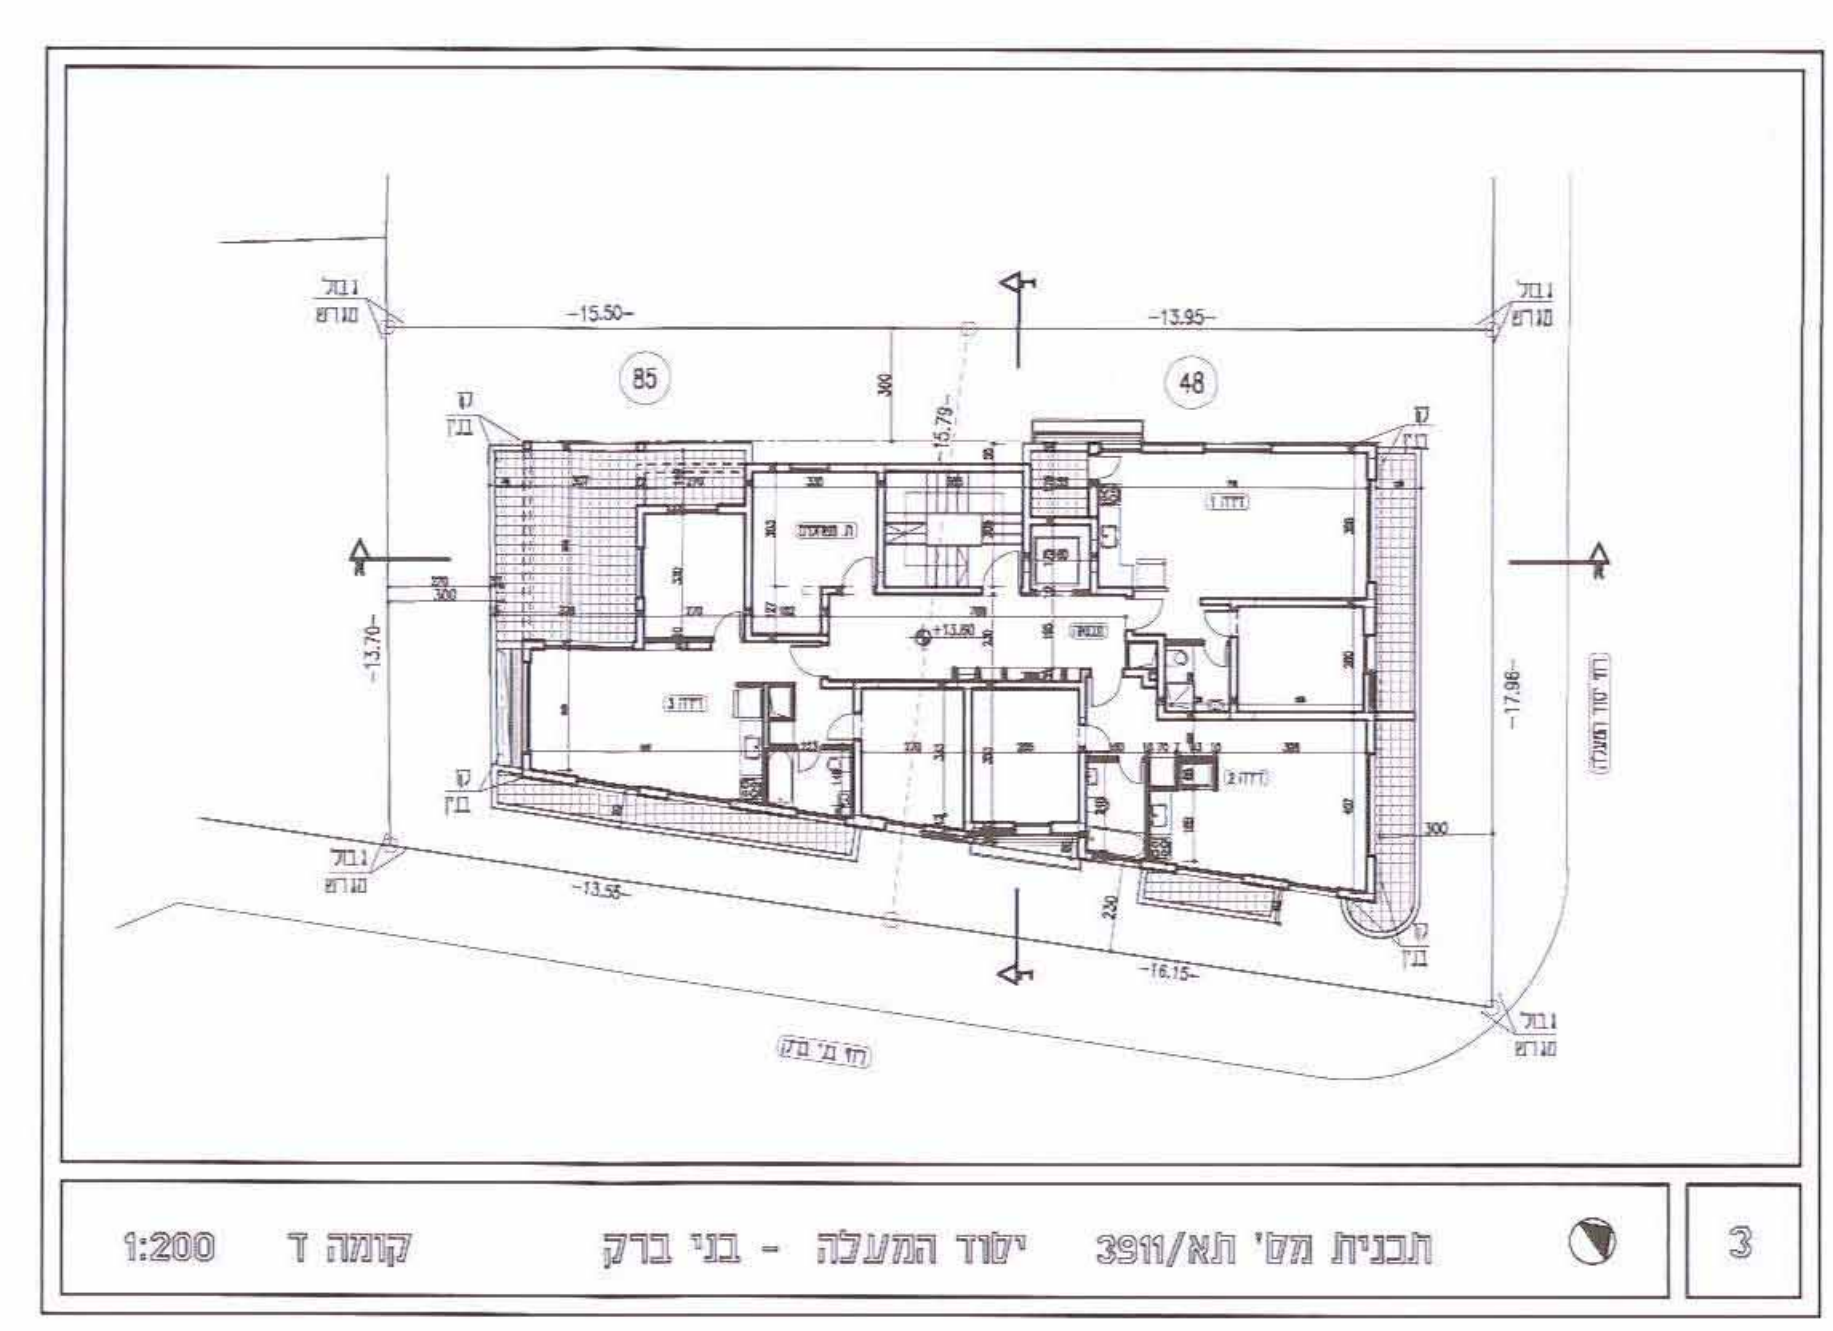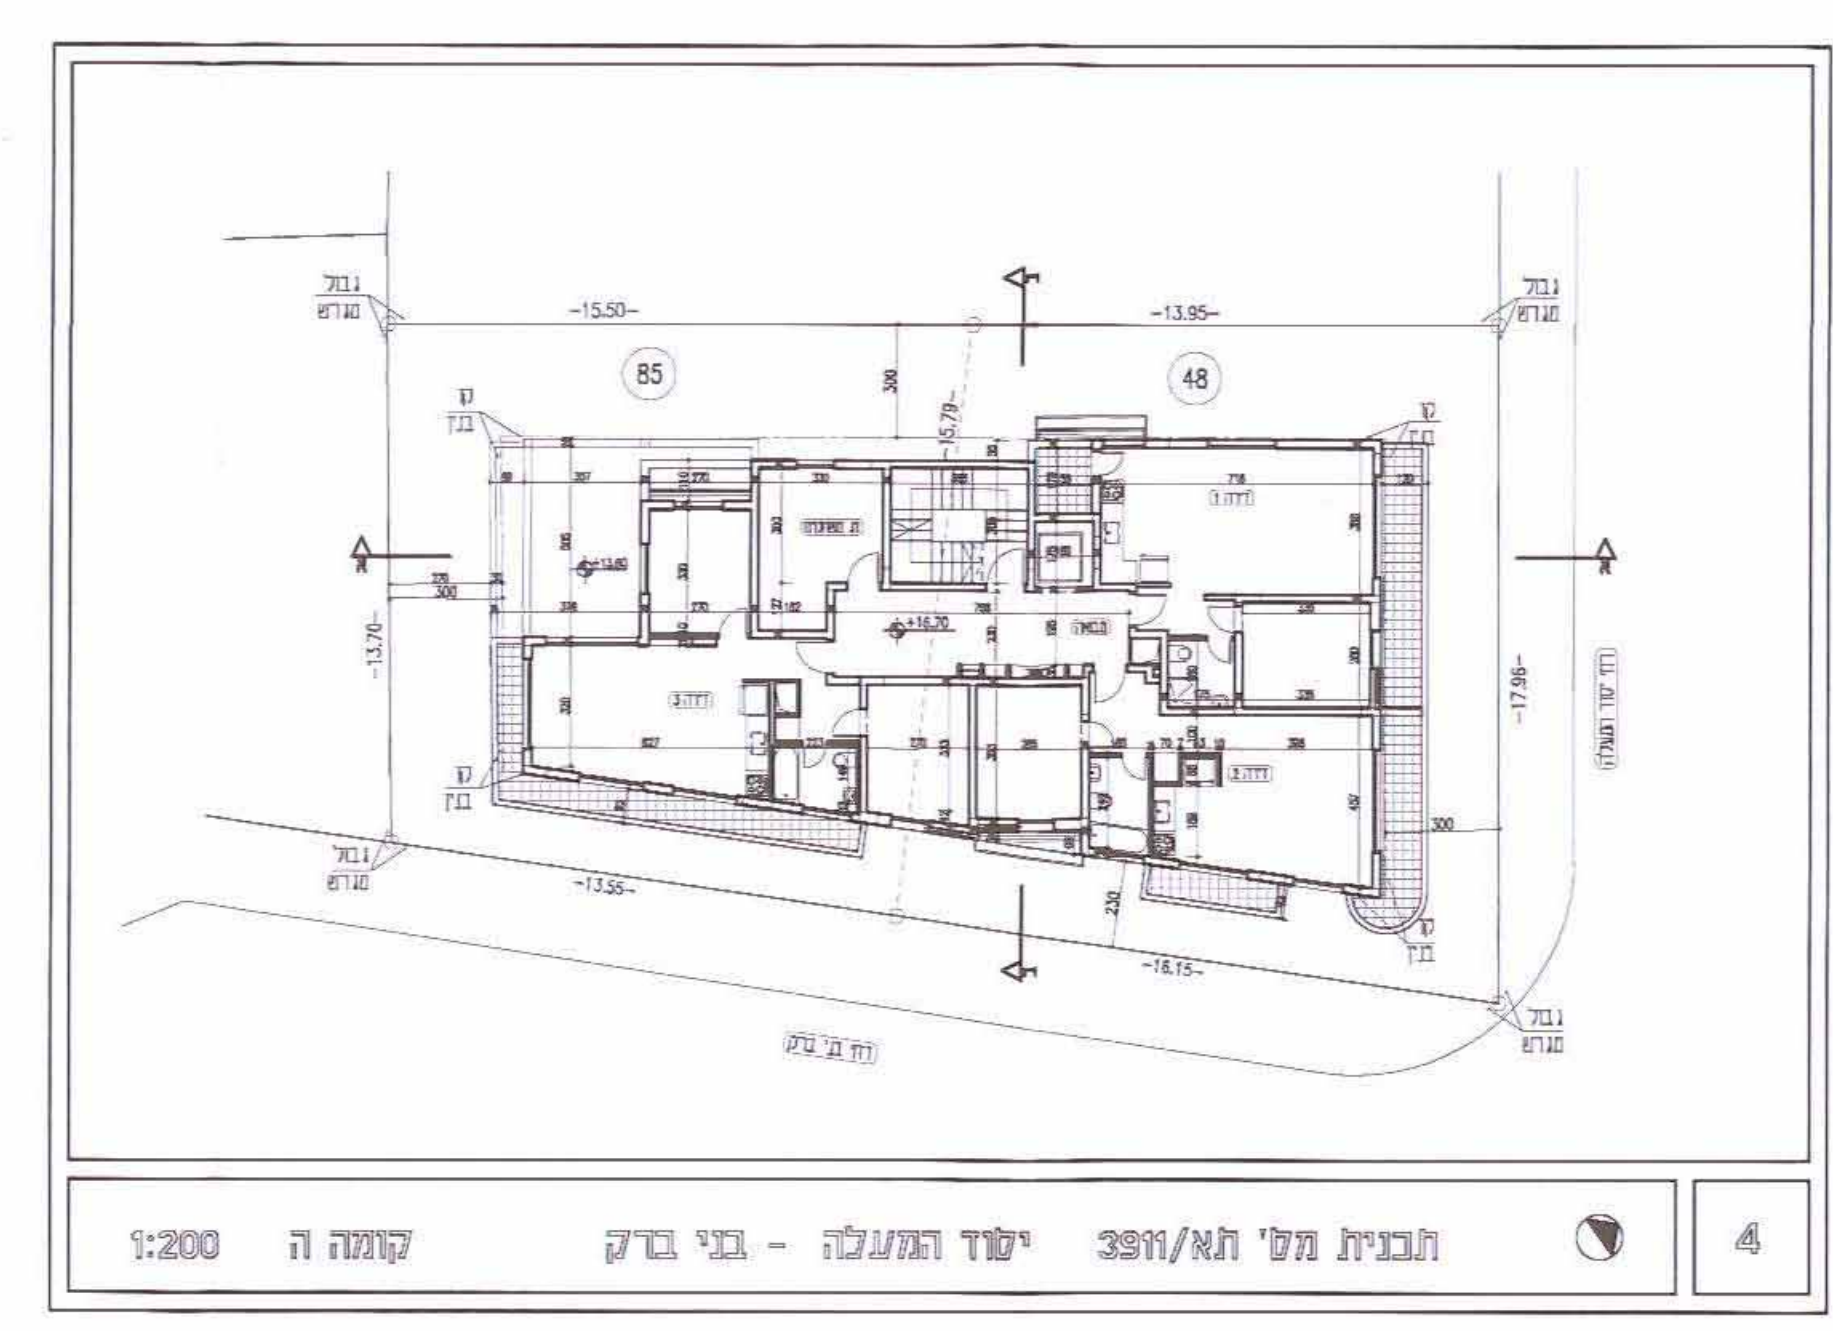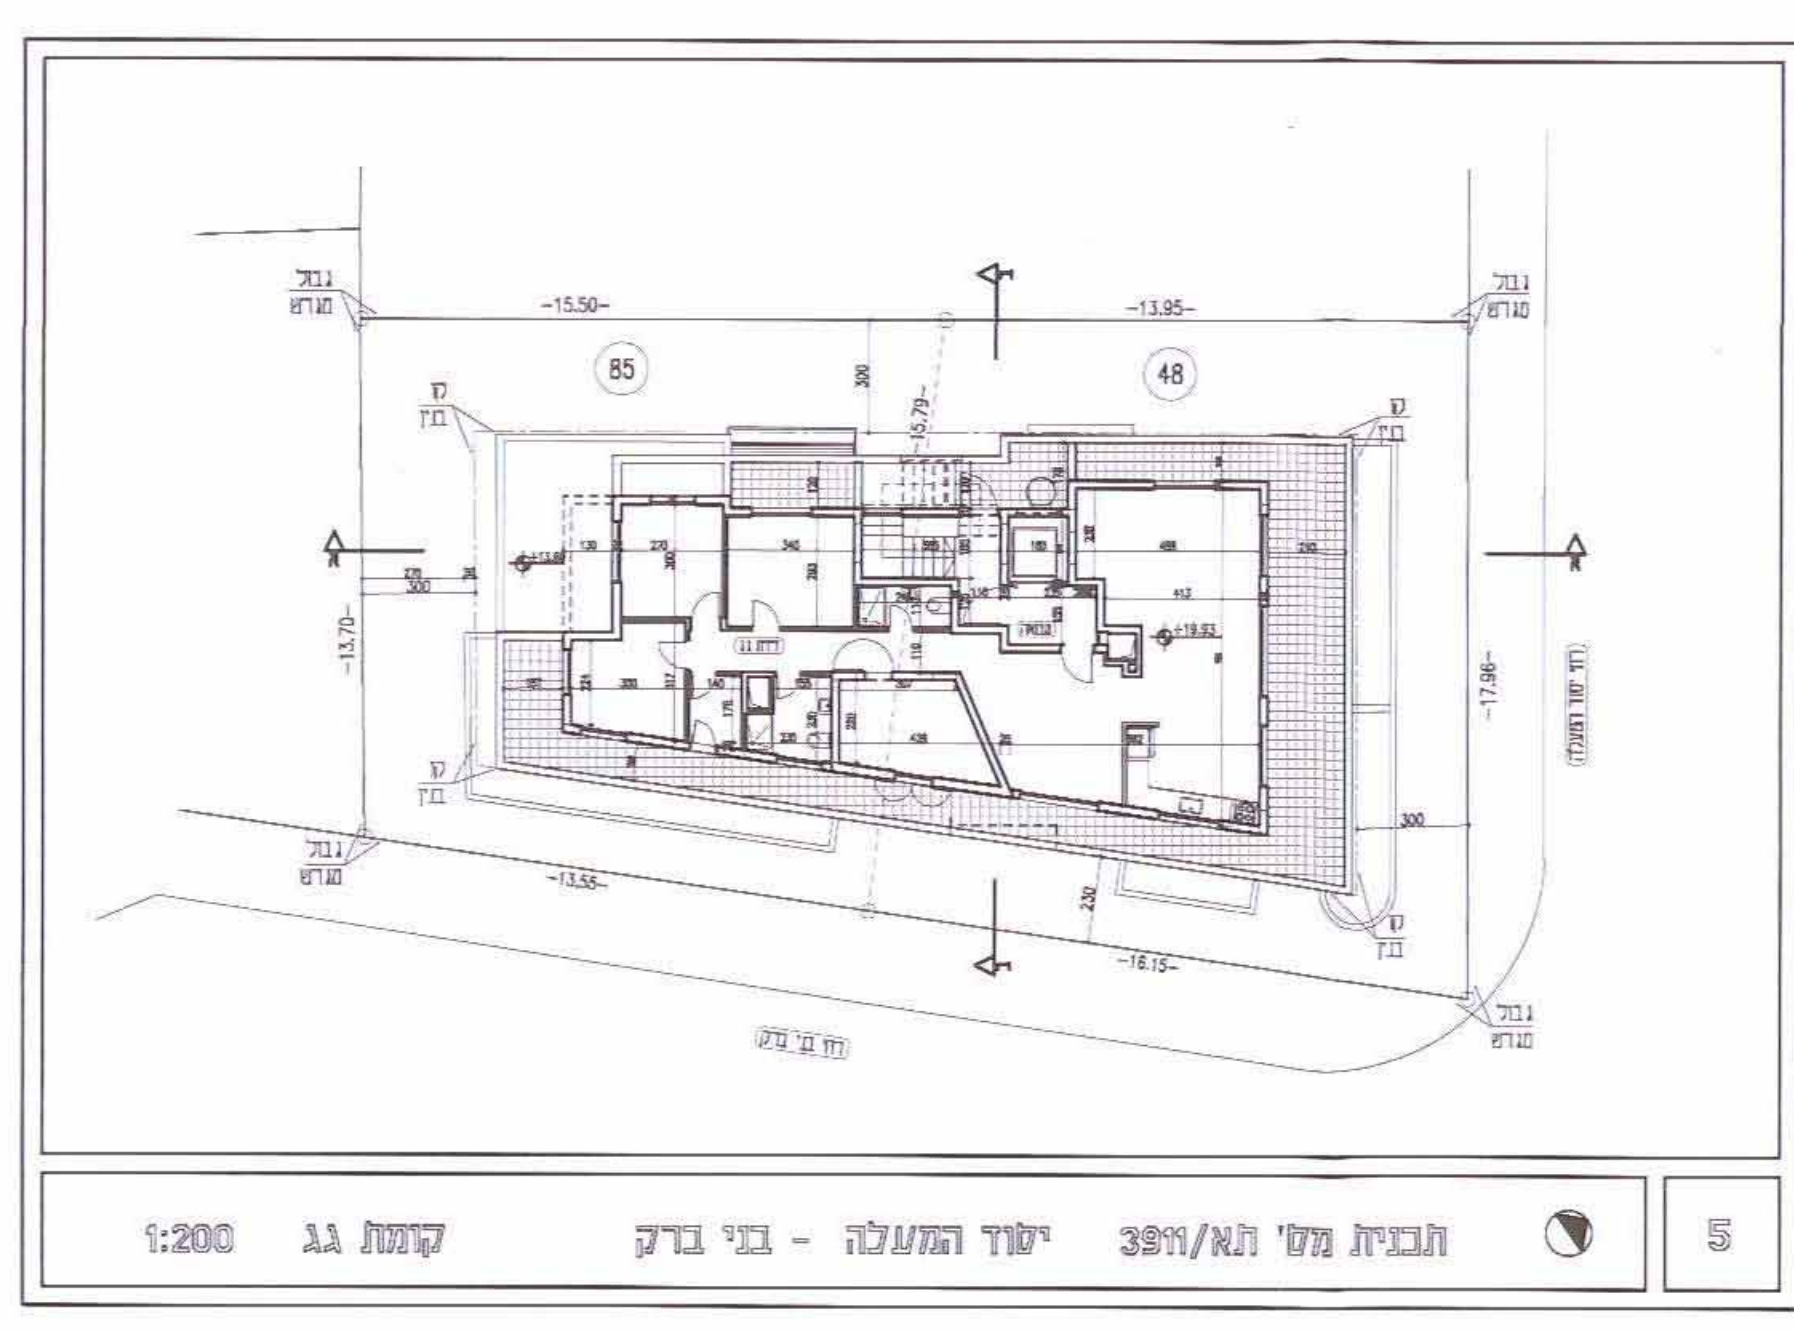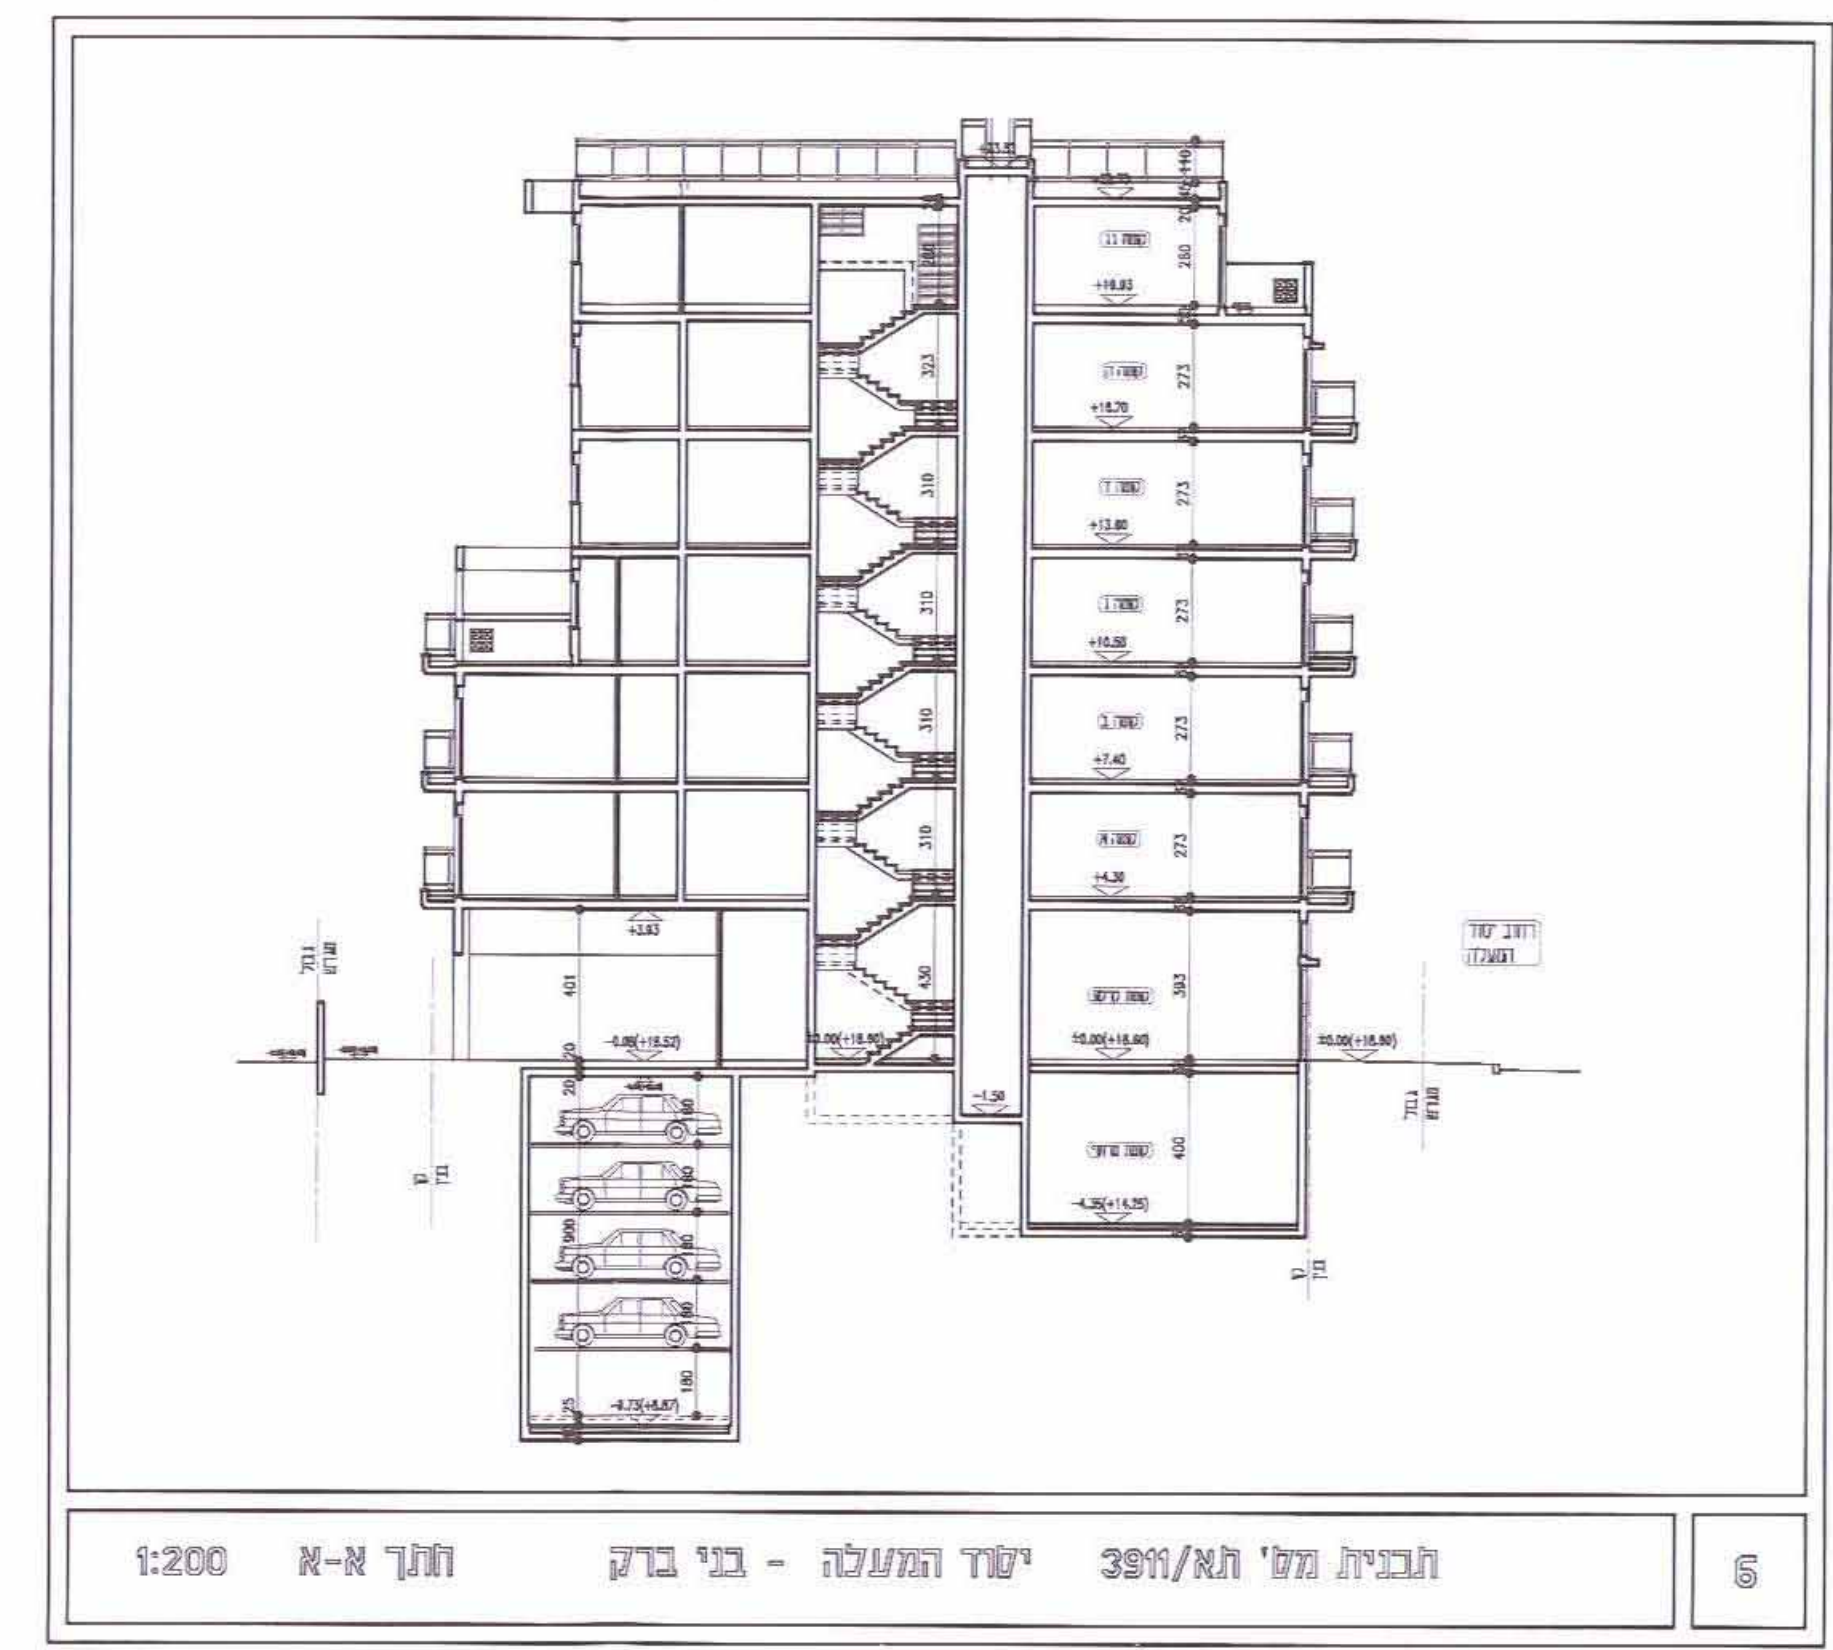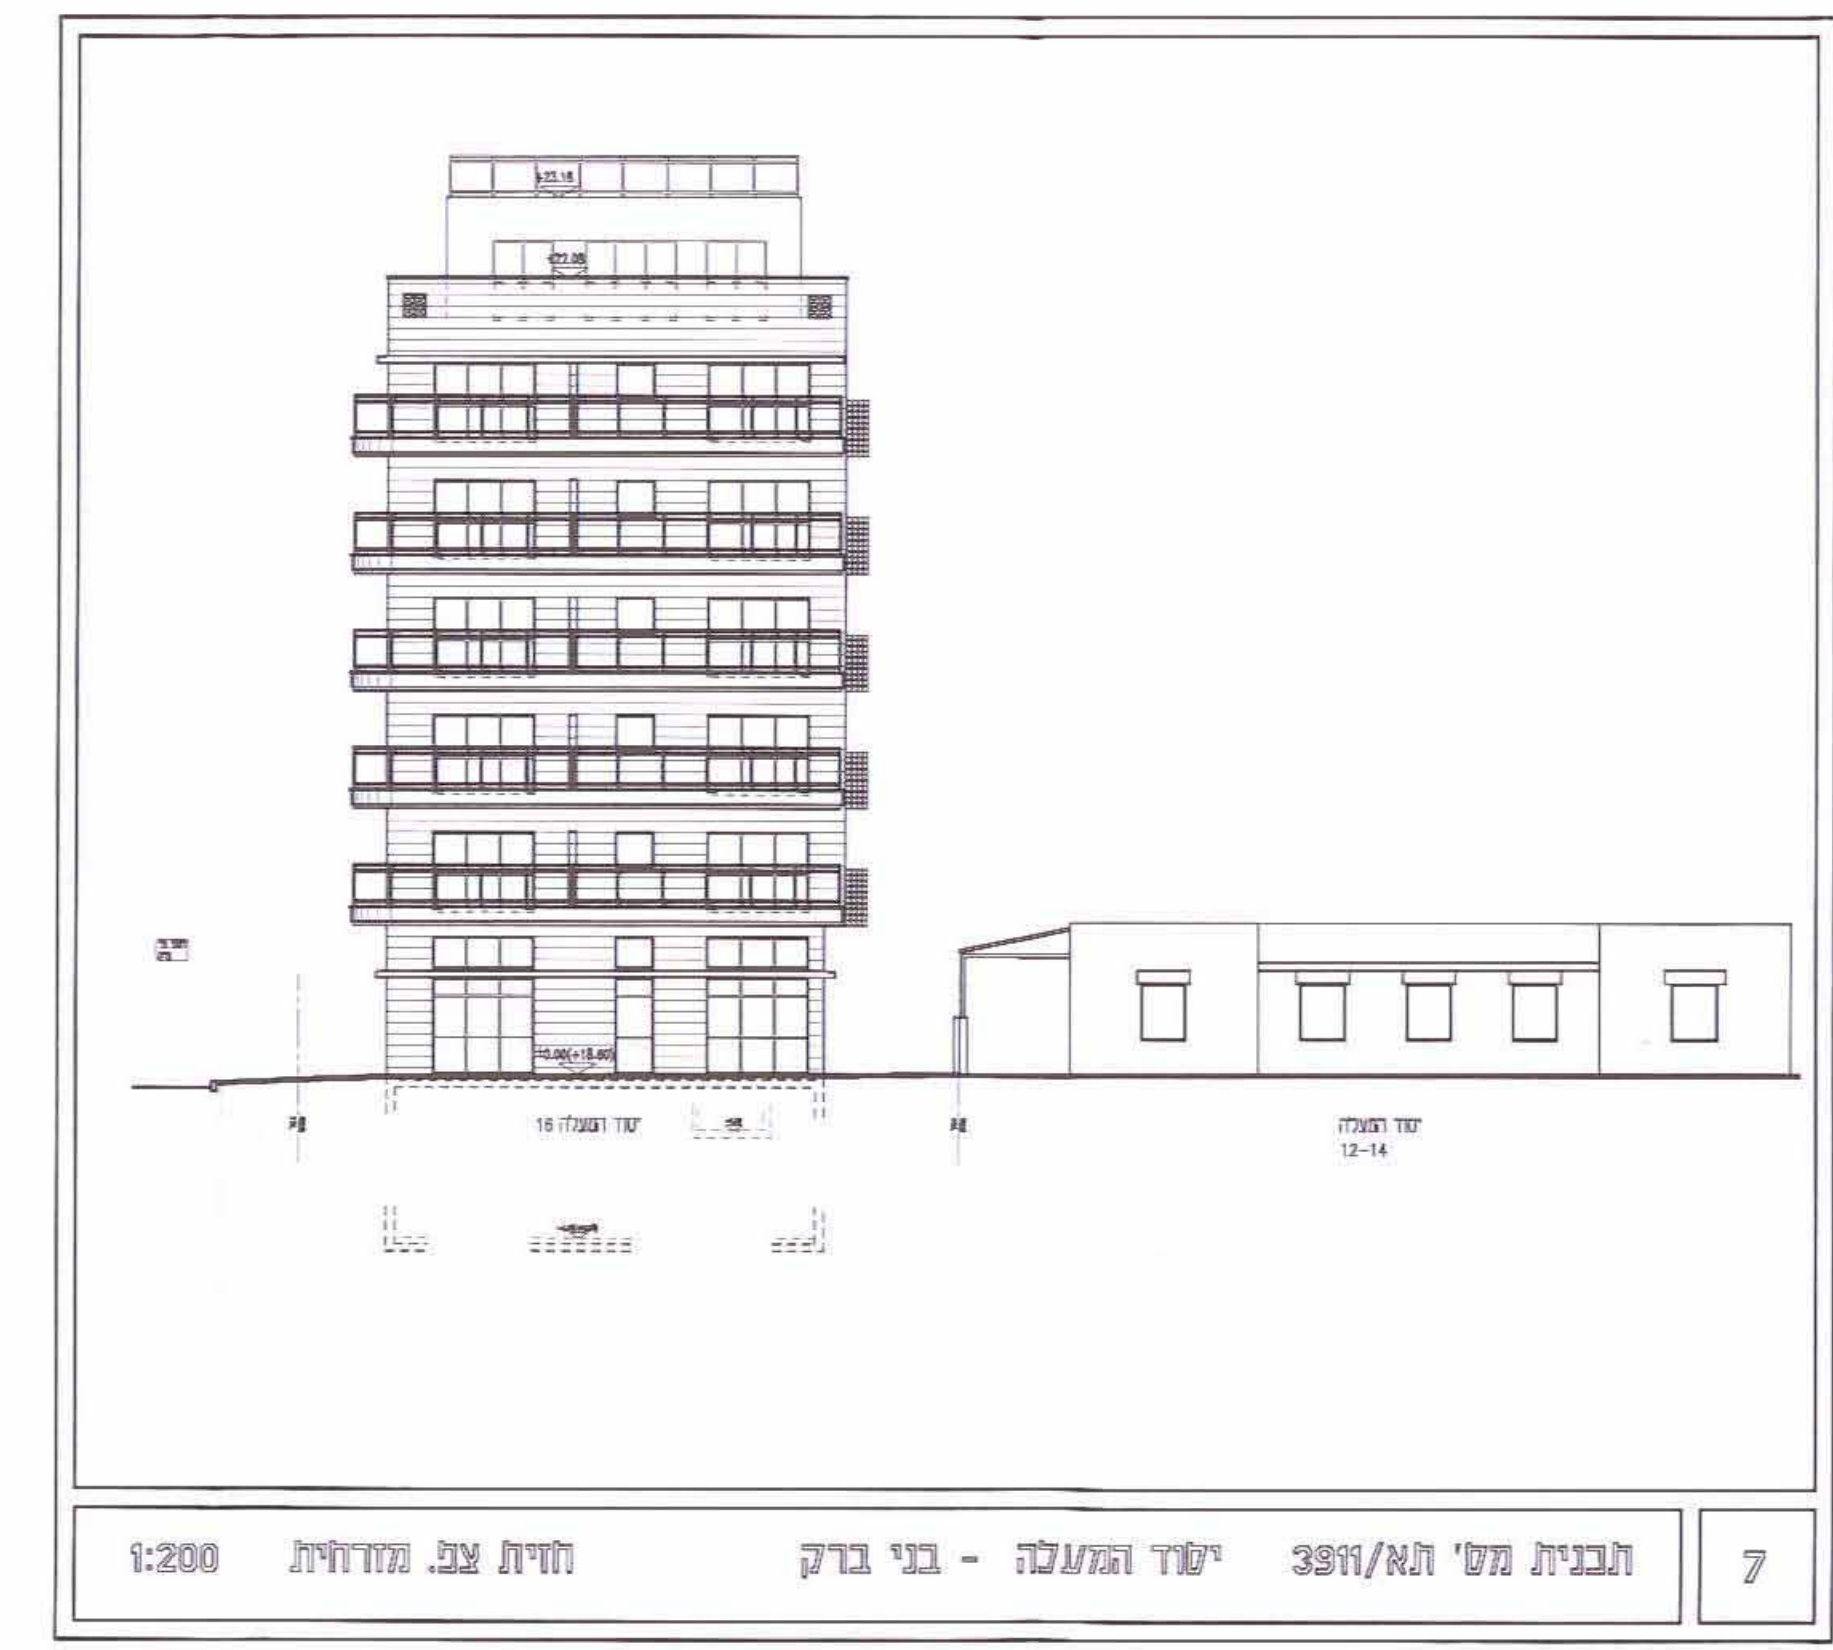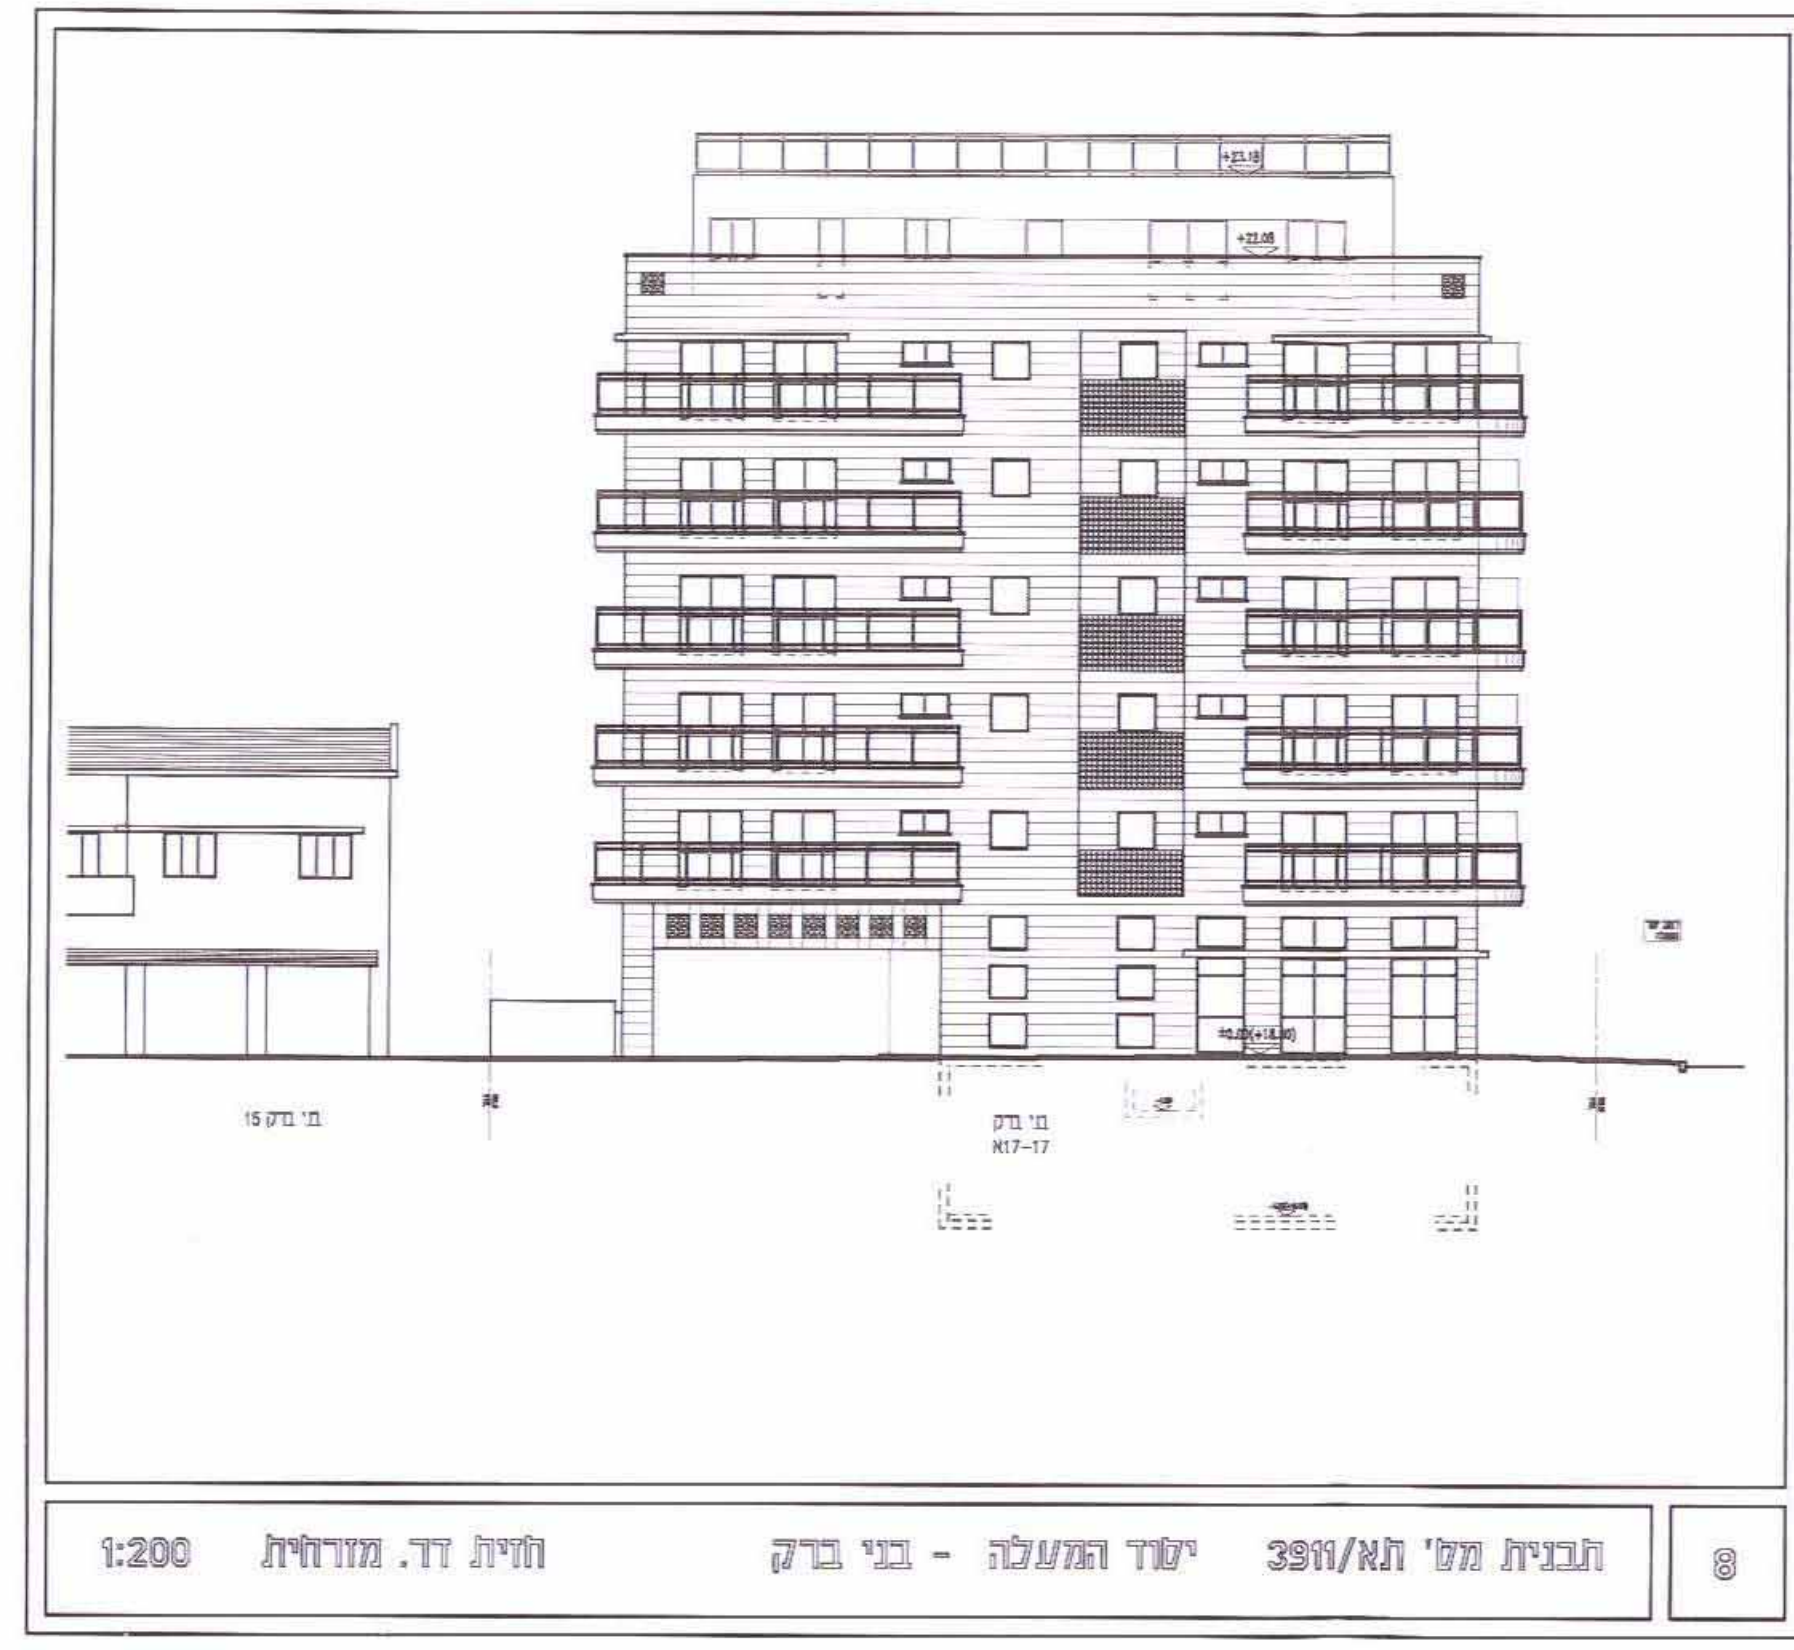

אחוד וחלוקה	סמכות ראשית	אופי התוכנית
אחד בהתאם לכל הנעלים בכל תחום התוכנית.	ועדה מקומית	תכנית שמכורה ניתן להציג והזרים א' הרשמה

מחוז : תל אביב
 מרחב תכנון מקומי : תל אביב - יפו
 רשות מקומית : תל אביב יפו
 שטח התוכנית : 465 מ"ר
 נספח בניין קניים 1:200
 גושים וחלקות בתוכנית:

מס גוש	סמכות גוש	מספרי חלקות בשלמותן	מספרי חלקות בודדות
6943		48, 85	

הועדה המקומית לתכנון ולבניה תל אביב - יפו
 מרחב תכנון תל אביב - יפו
 תחום תכנון הבניה והסביבה - 1985
 אישור תוכנית מס' 3911 יבני ברק פינת יסוד המעלה
 התוכנית שאושרת מכוח סעיף 108 (ג) לחוק
 תאריך: 21.09.12

מנהל האגף:
 מנהל העיר:
 יועץ טכני / יועץ עירוני:
 יועץ אדריכלות:

שם	כתובת	פקס	טלפון	חתימה
יסקב רייכר	כחובת: ד"ר א 16 בני ברק	03-5704158	03-6186348	
יסקב רייכר	כחובת: ד"ר א 16 בני ברק	03-5704158	03-6186348	
סטיביל השקעות בע"מ	כחובת: בן יצחק 1 תל אביב	03-5160112	03-5160111	
שמואל מורכשטיין	כחובת: הרמטורדות 14 גבעתיים	03-5730535	03-7314458	
בורמן רוזן מודרים מוסמכים	כחובת: יצחק 21 גבעת שמואל	03-5328504	03-5328503	