

# תכנית מס' בי/מק/523

אנה פרנק 22, בת ים  
תכנית מתאר מקומית הכוללת הוראות של תכנית מפורטת

## נספח בינוי

- מחוז : תל-אביב
- מרחב תכנון מקומי : בת ים
- רשות מקומית : בת ים
- ישוב : בת ים
- שטח התכנית : 1,280 מ"ר
- קנה מידה : 1 : 250

### גושים וחלקות בתכנית:


זלקי חלקות	חלקות בשלמותן	סוג חנוש	גוש
-	141	מוסדר	7124

שלב: מילוי תנאים למתן תוקף מהדורה: 1 תאריך: 3.5.2012

### חותמות מוסד התכנון:

הועדה הנייבית לתכנון ולבניה בת-ים  
החליטה לתת תוקף לתכנית מס' 523/א/בי/מק/21/02/12  
בשיעור מס' 20/2002


מנהל תכנון  
התע"מ  
21/02/12

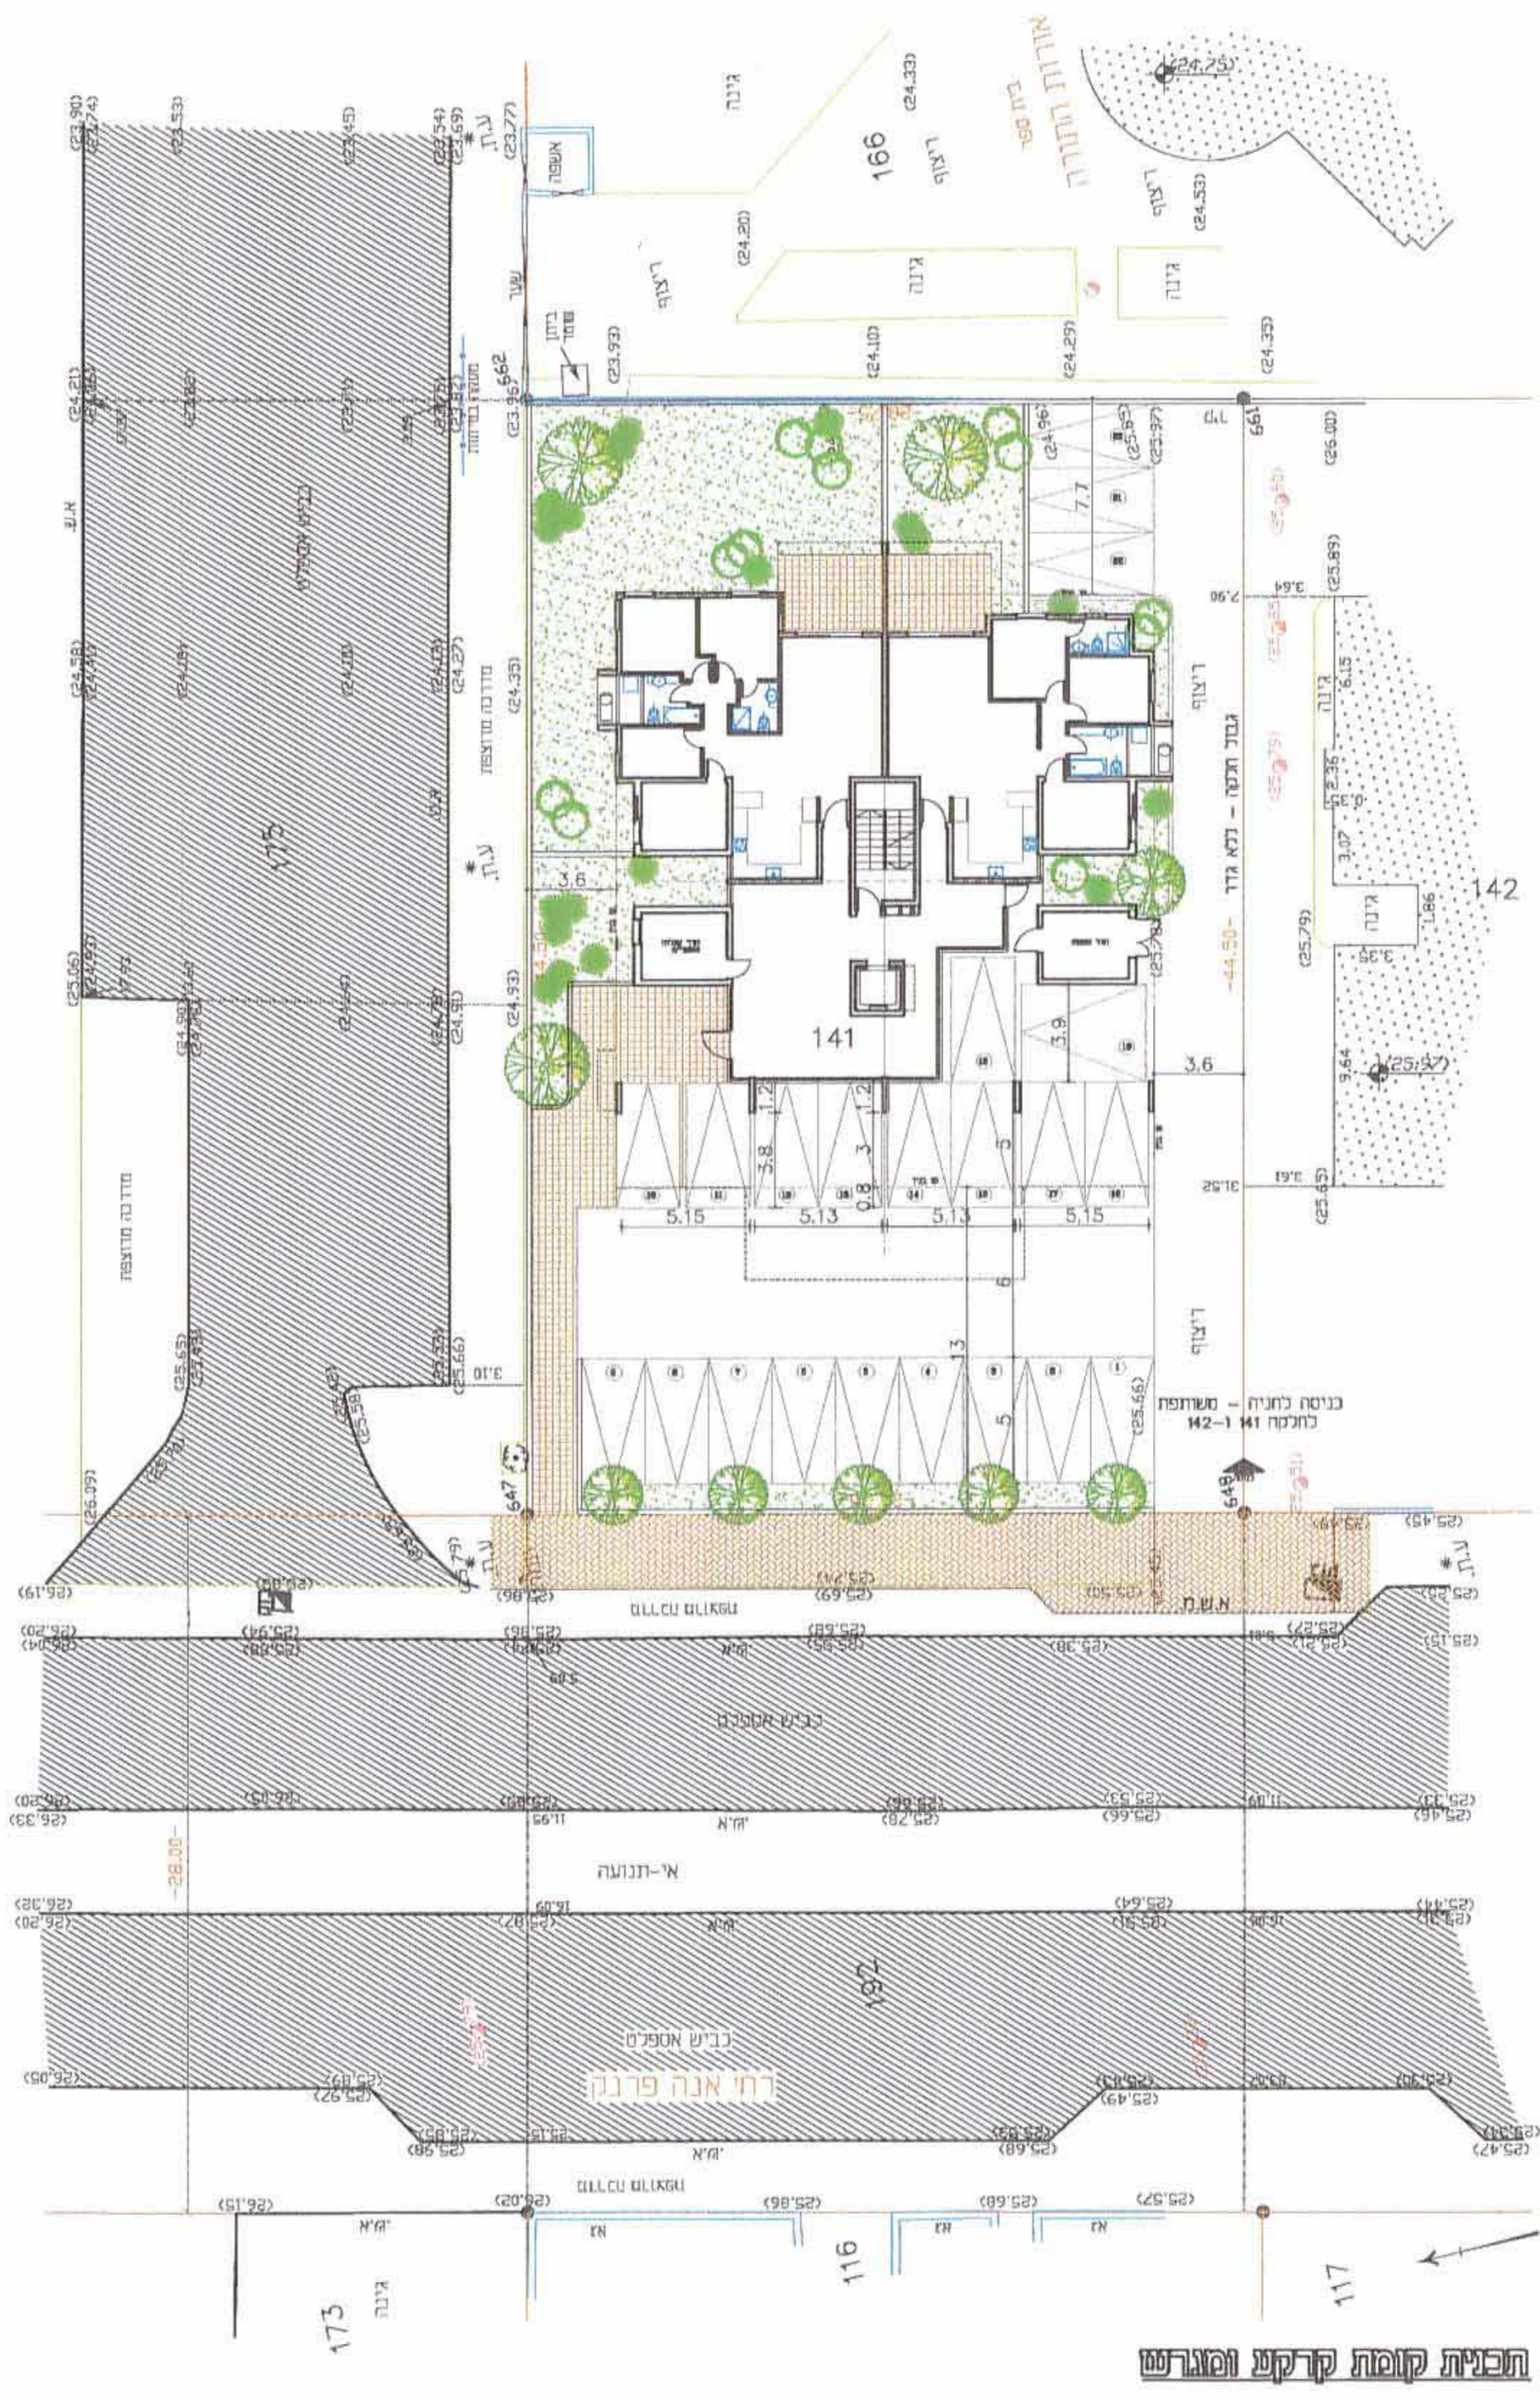


תכנית קומת קרקע ומגורש




תכנית קומה 4

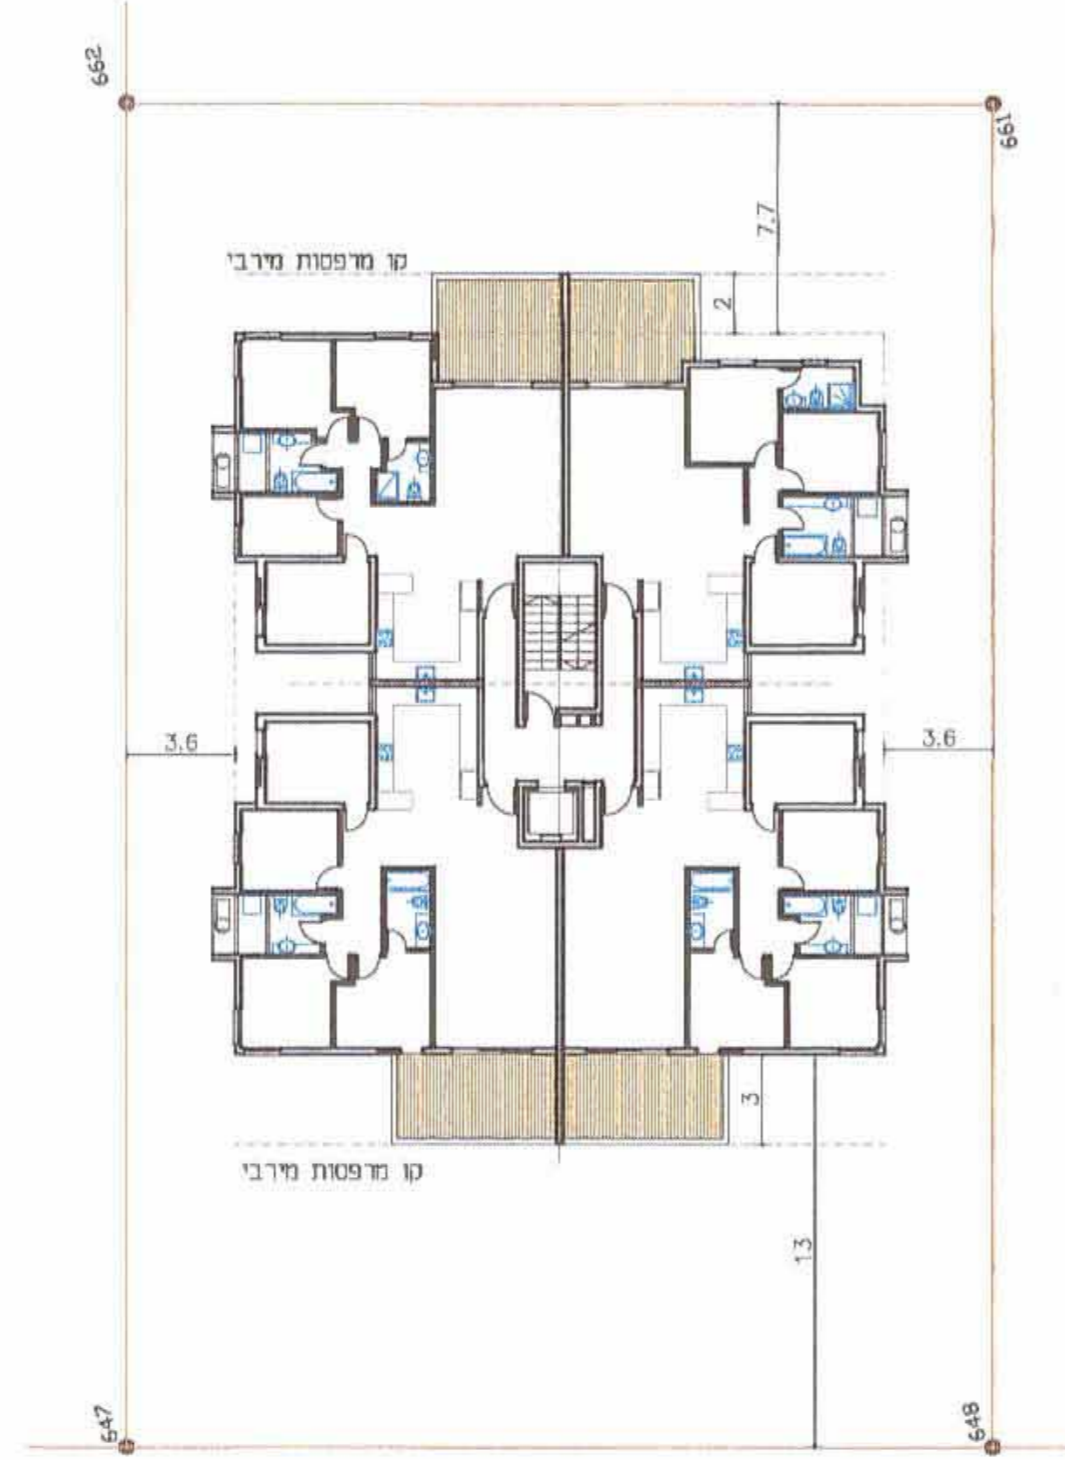

תכנית קומה פנימית 3-1

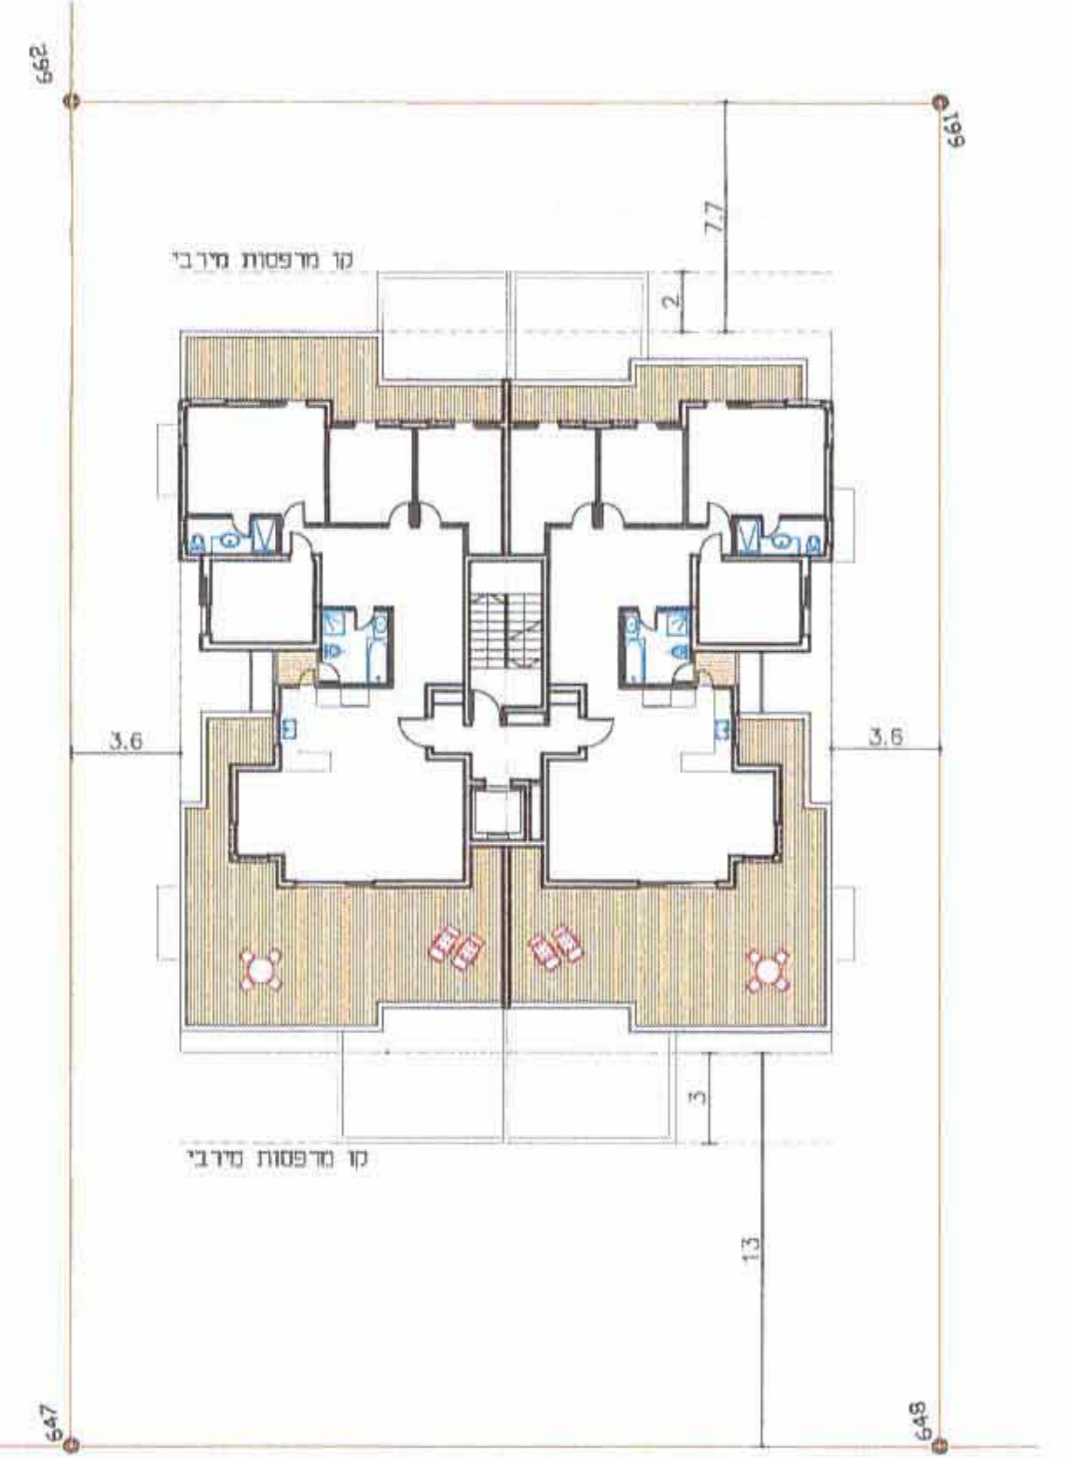

תכנית קומה 5

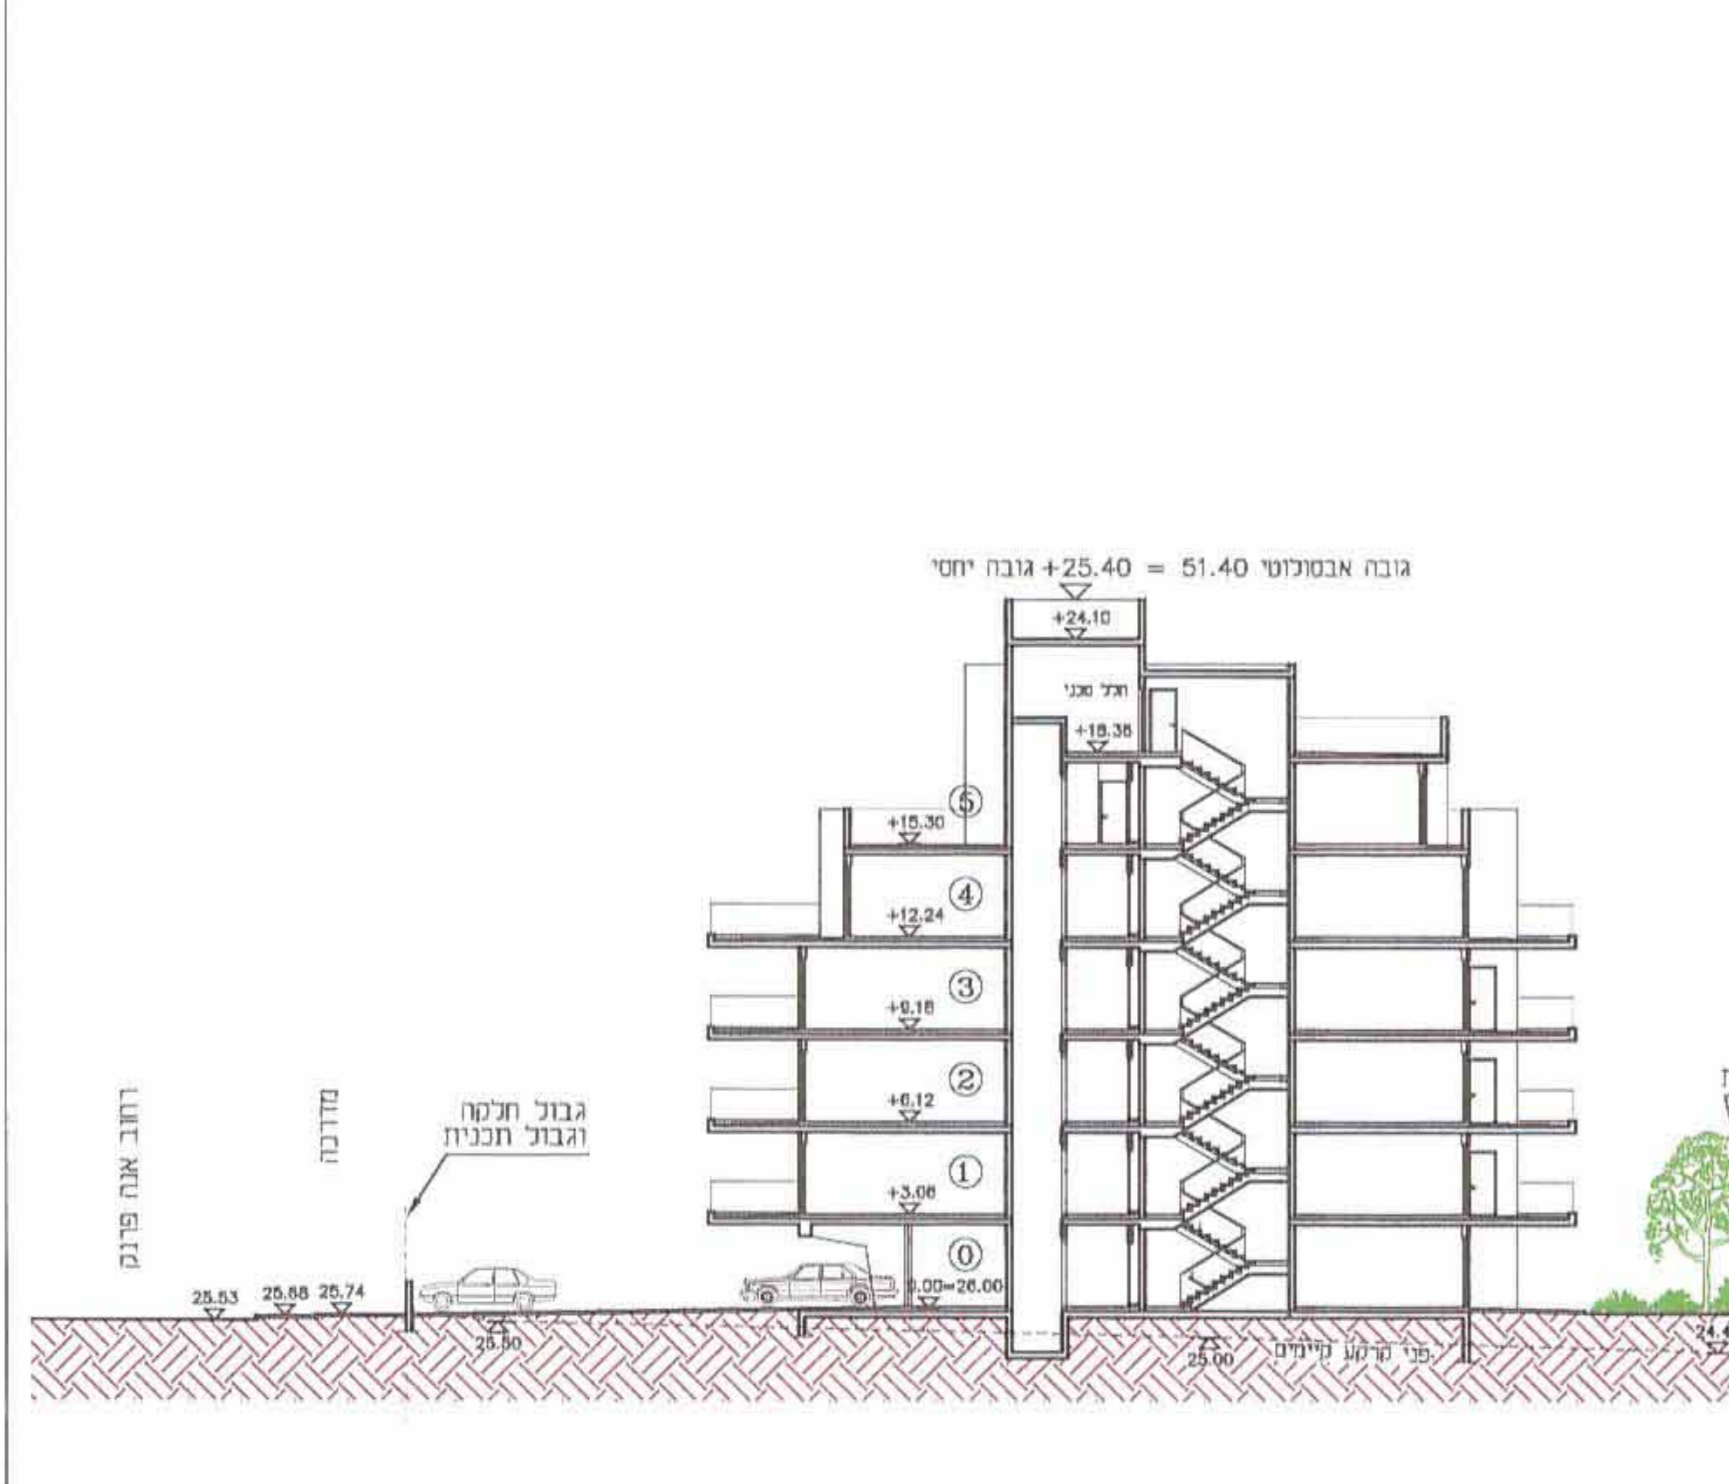

תתך אנטיי לרוחב החלקה