



גרסת מס' 22-6-75
תאריך 22-6-75

גבול מדרום
גבול מזרח
3221
18.6.12
2012/109
28.4.13
6.2.12
2012/198
21.7.12

חתך א'-א' קנ"מ 1:100

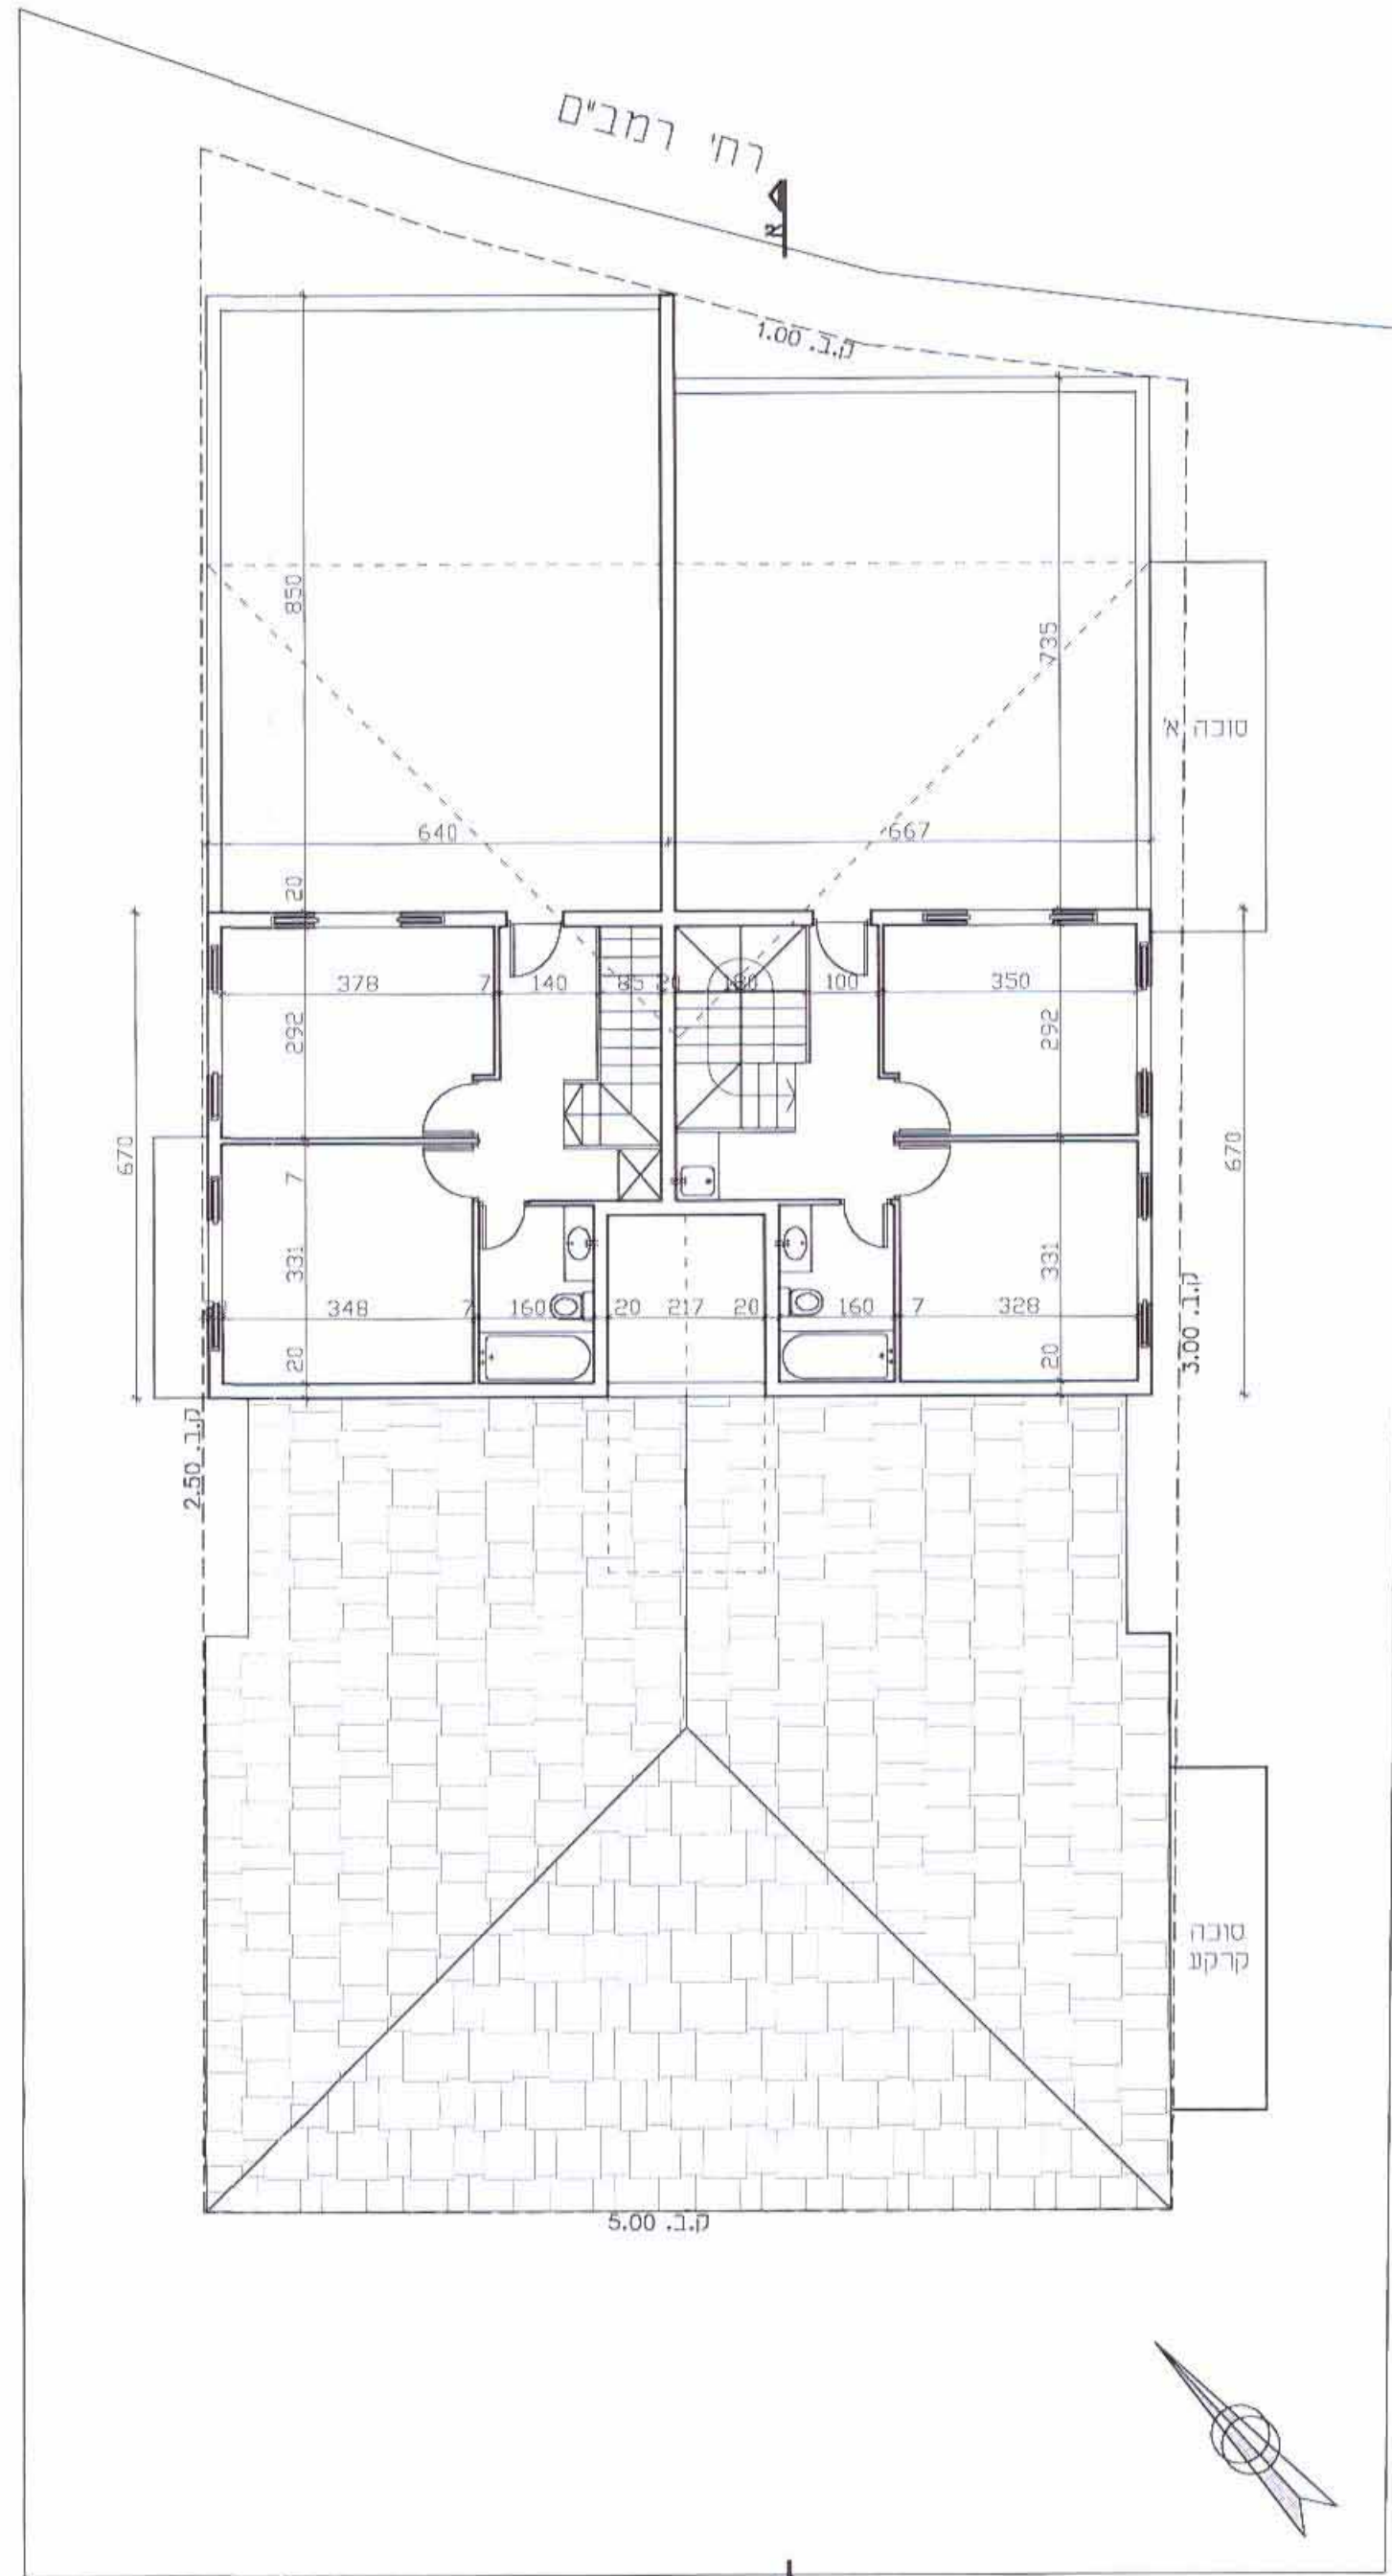

תכנית עליית גג קנ"מ 1:100

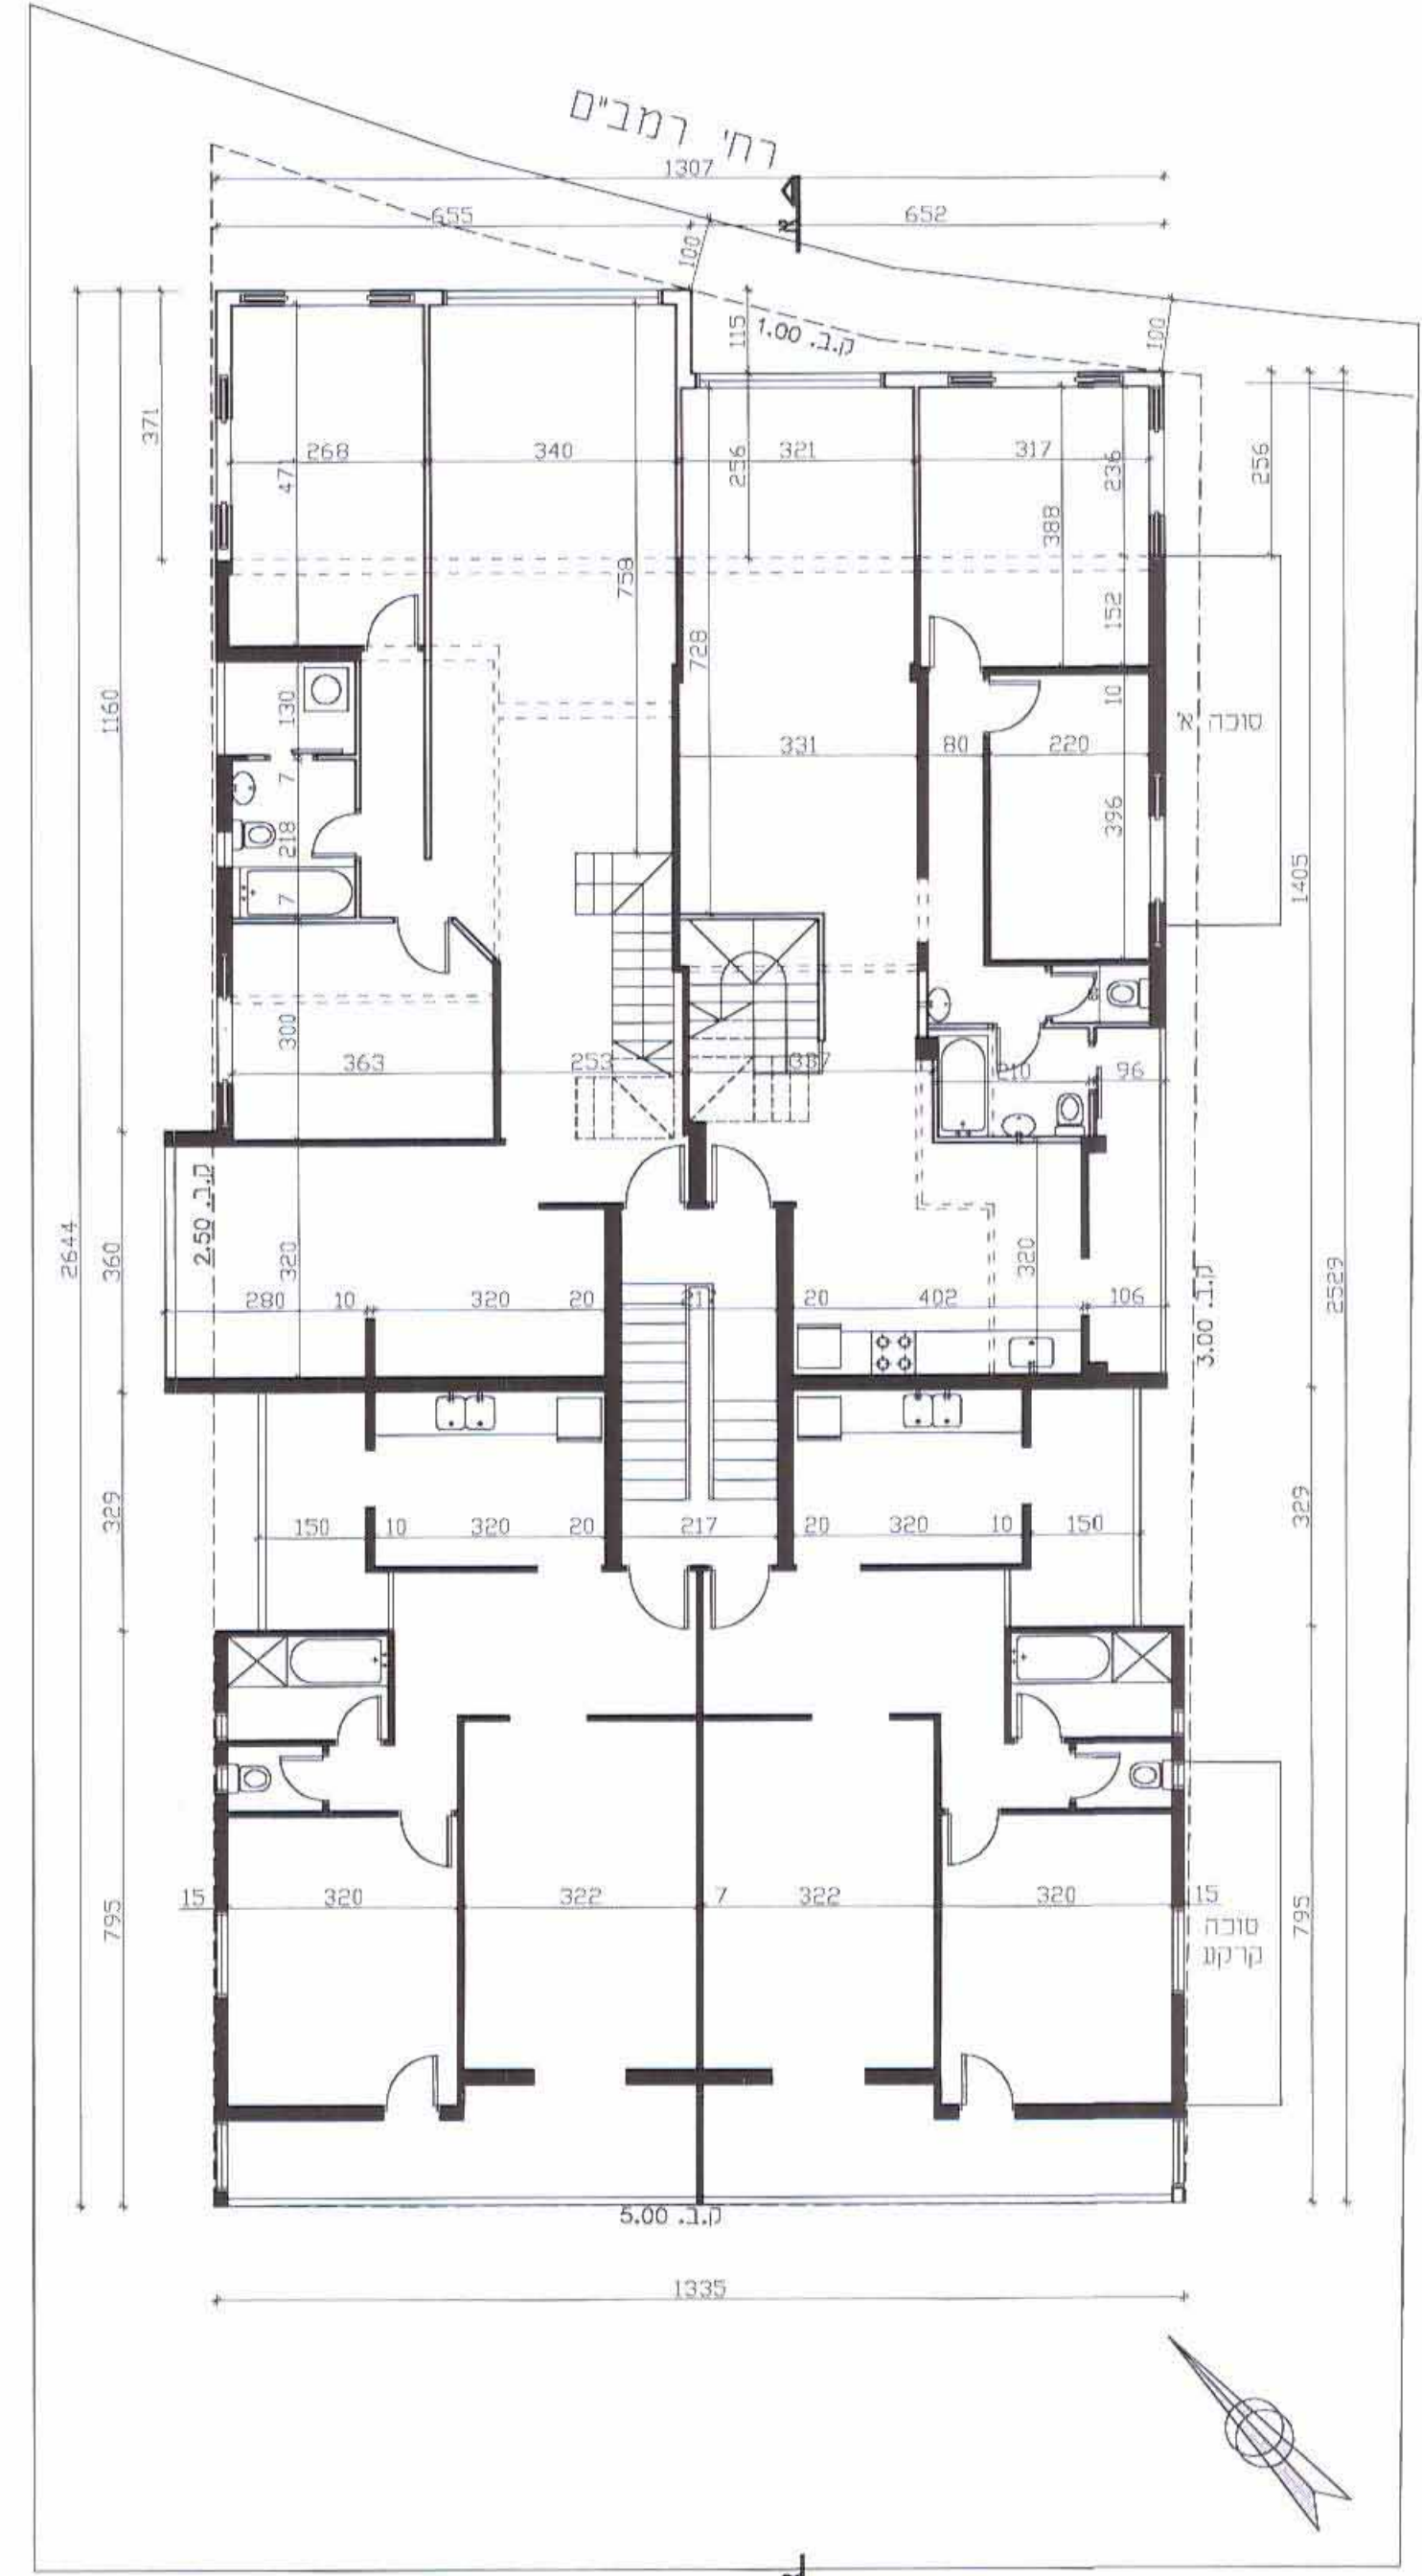

תכנית קומה שיפוטית קנ"מ 1:100

אדריכלים קרייזמן

אבן גבירול 7א בני ברק 51322 טל: 03-6163514
e-mail: kraizman@neto.net.il

תכנית מס': בב/מק/3221
רח' רמב"ם 19

נספח בינוי קנ"מ : 1:100