

תכנית מס' הר/סוס2א'

הרצליה, מלון דן אכדיה
תכנית מפורטת

נספח שלביות מחייב

- קנה מידה: 1 : 2500
- מקרא
 - גבול תכנית
 - מבנה להריסה
 - 50 אורך חזית בניה
 - 50 אורך חזית פתוחה


סג'ר
לייטרסורף
אדריכלי

אושרת

מס' הפנים מוזח תל-אביב
חוק חובתנו וחובתנו חטיבה - 1985
אישור הכתובת מס' (המל"א)
החוק המיוחדת לפקטור ולבניה המל"א
מס' 101/1970
מס' 101/1970
מס' 101/1970

מאושרת

תאריך: 06.06.2011
Arch. Pichas Berger

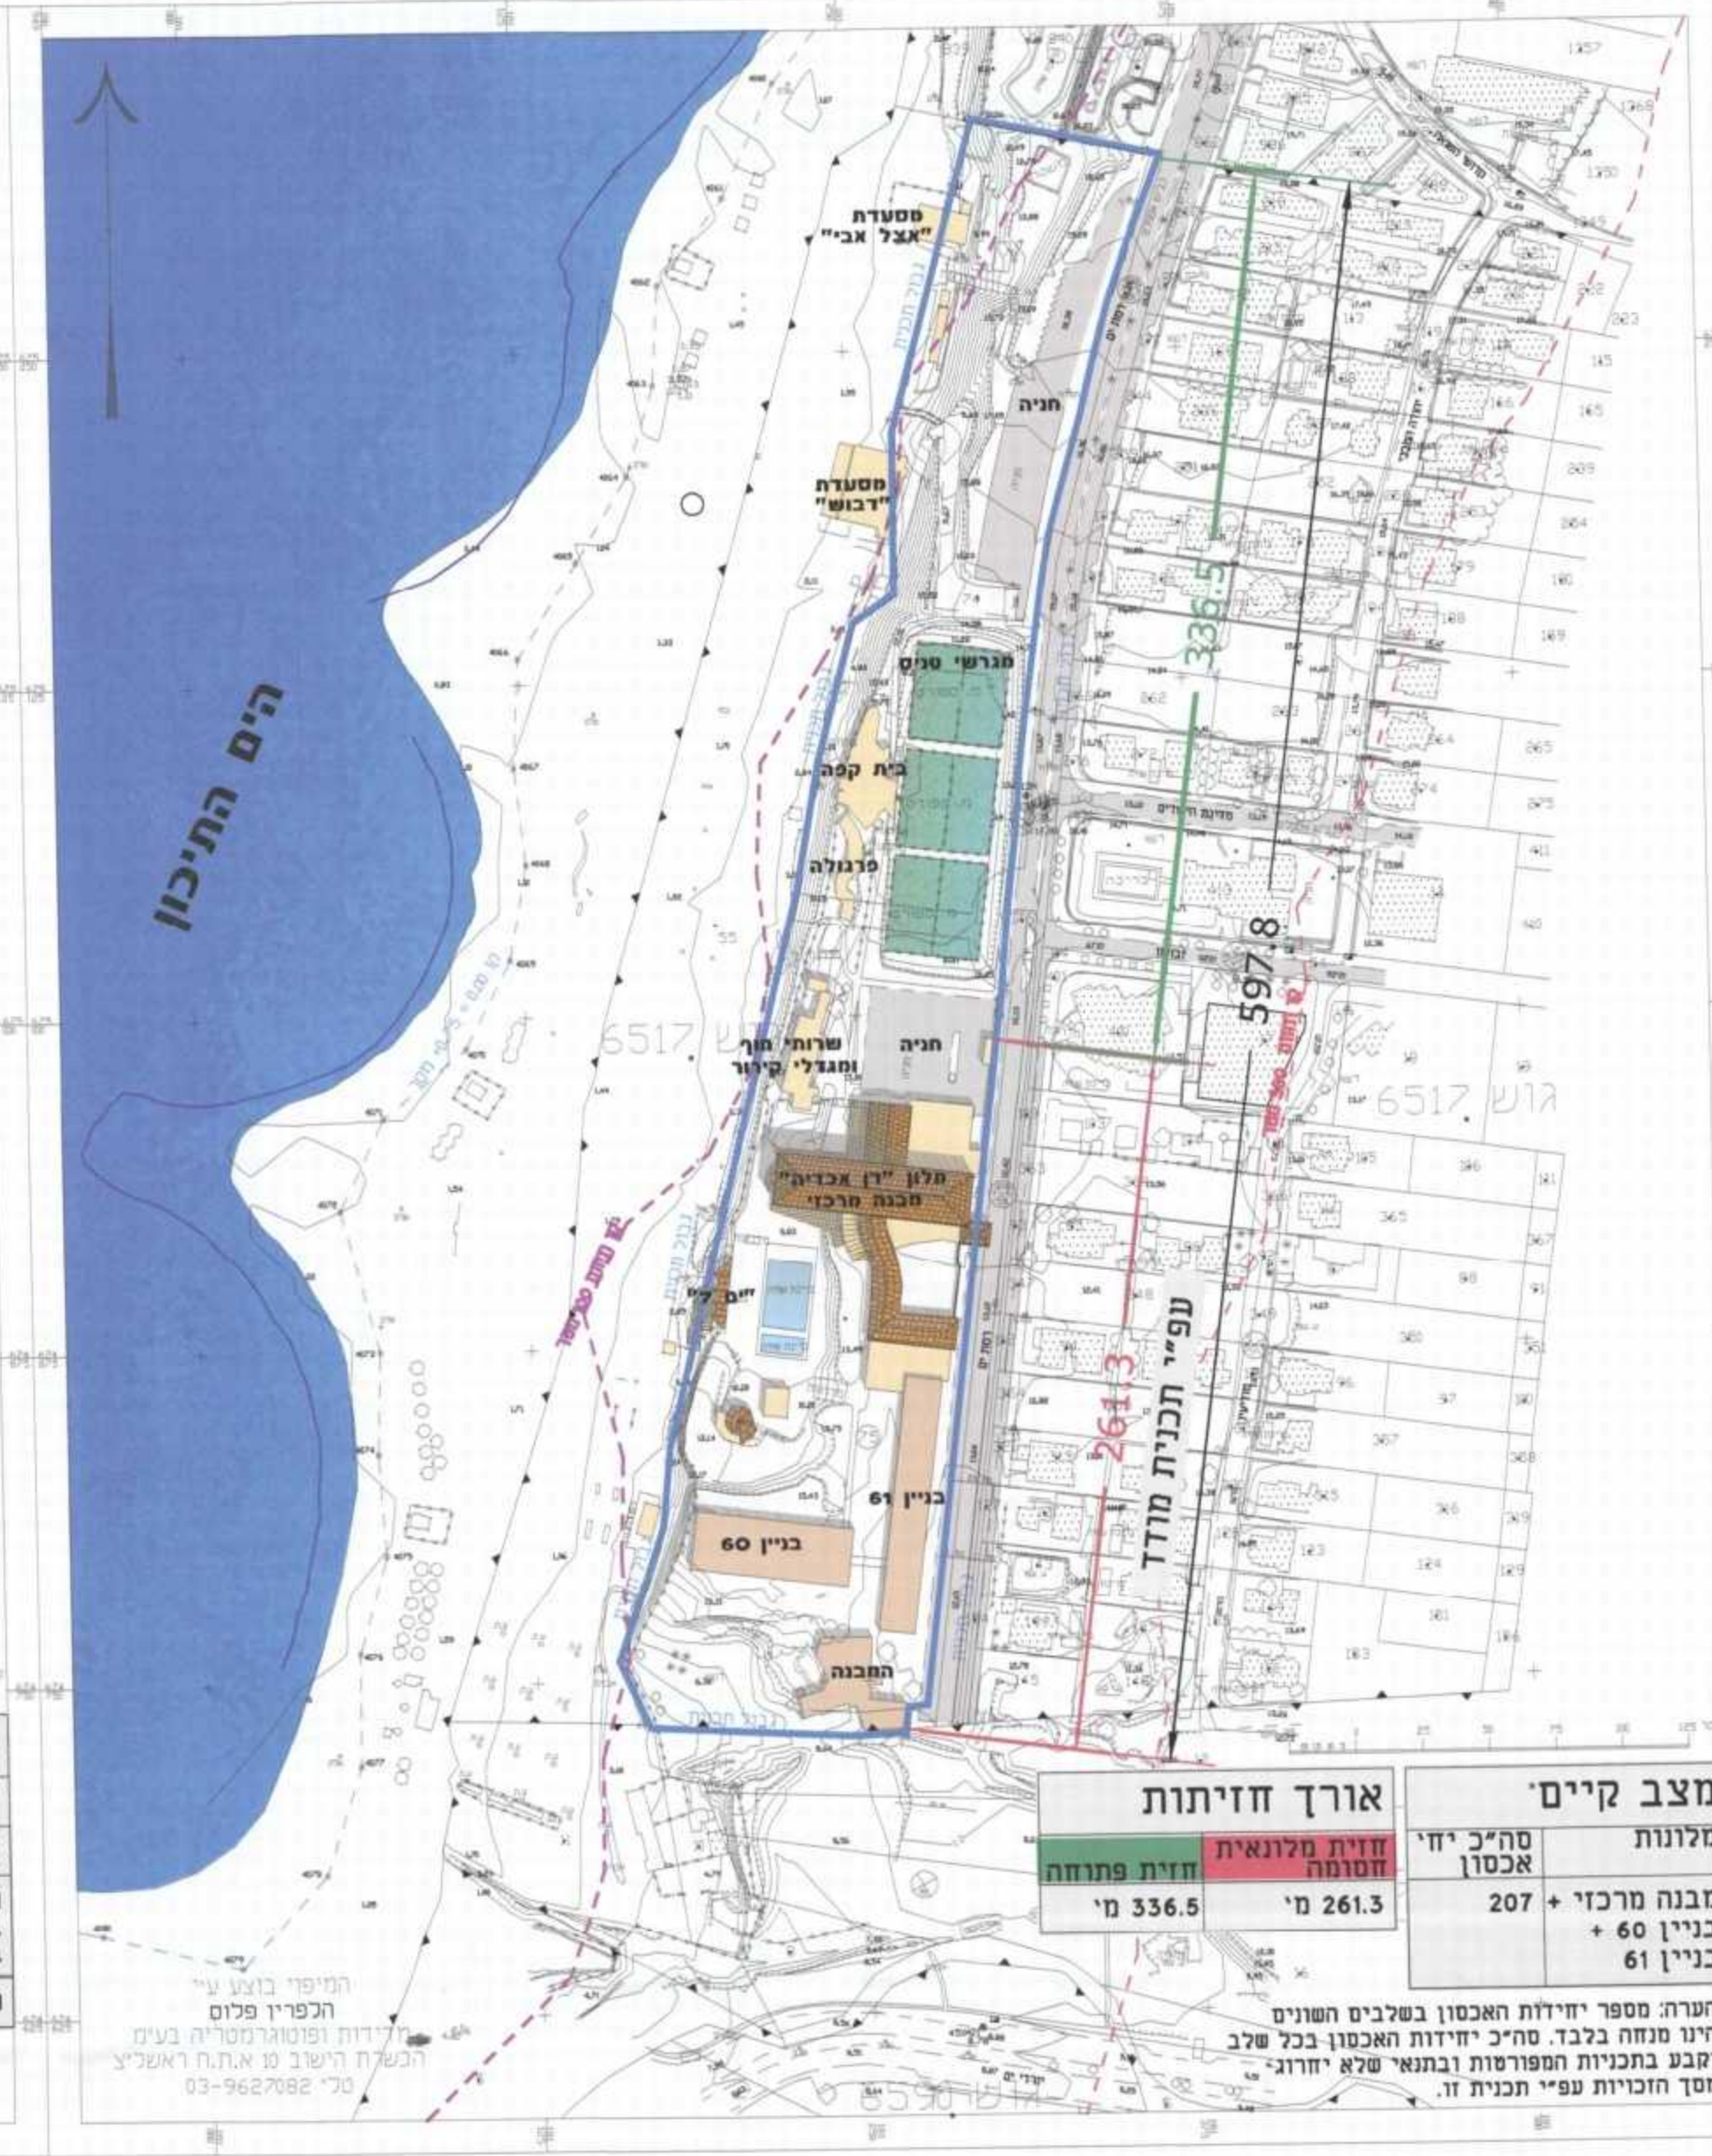


מצב קיים

מלונות	207
מבנה מרכזי	60
בניין 60	61
בניין 61	61

אורך חזיתות

חזית מלונות	261.3 מ'
חזית פתוחה	336.6 מ'

מס' חזית מלונות: 2641.3
מס' חזית פתוחה: 2641.3

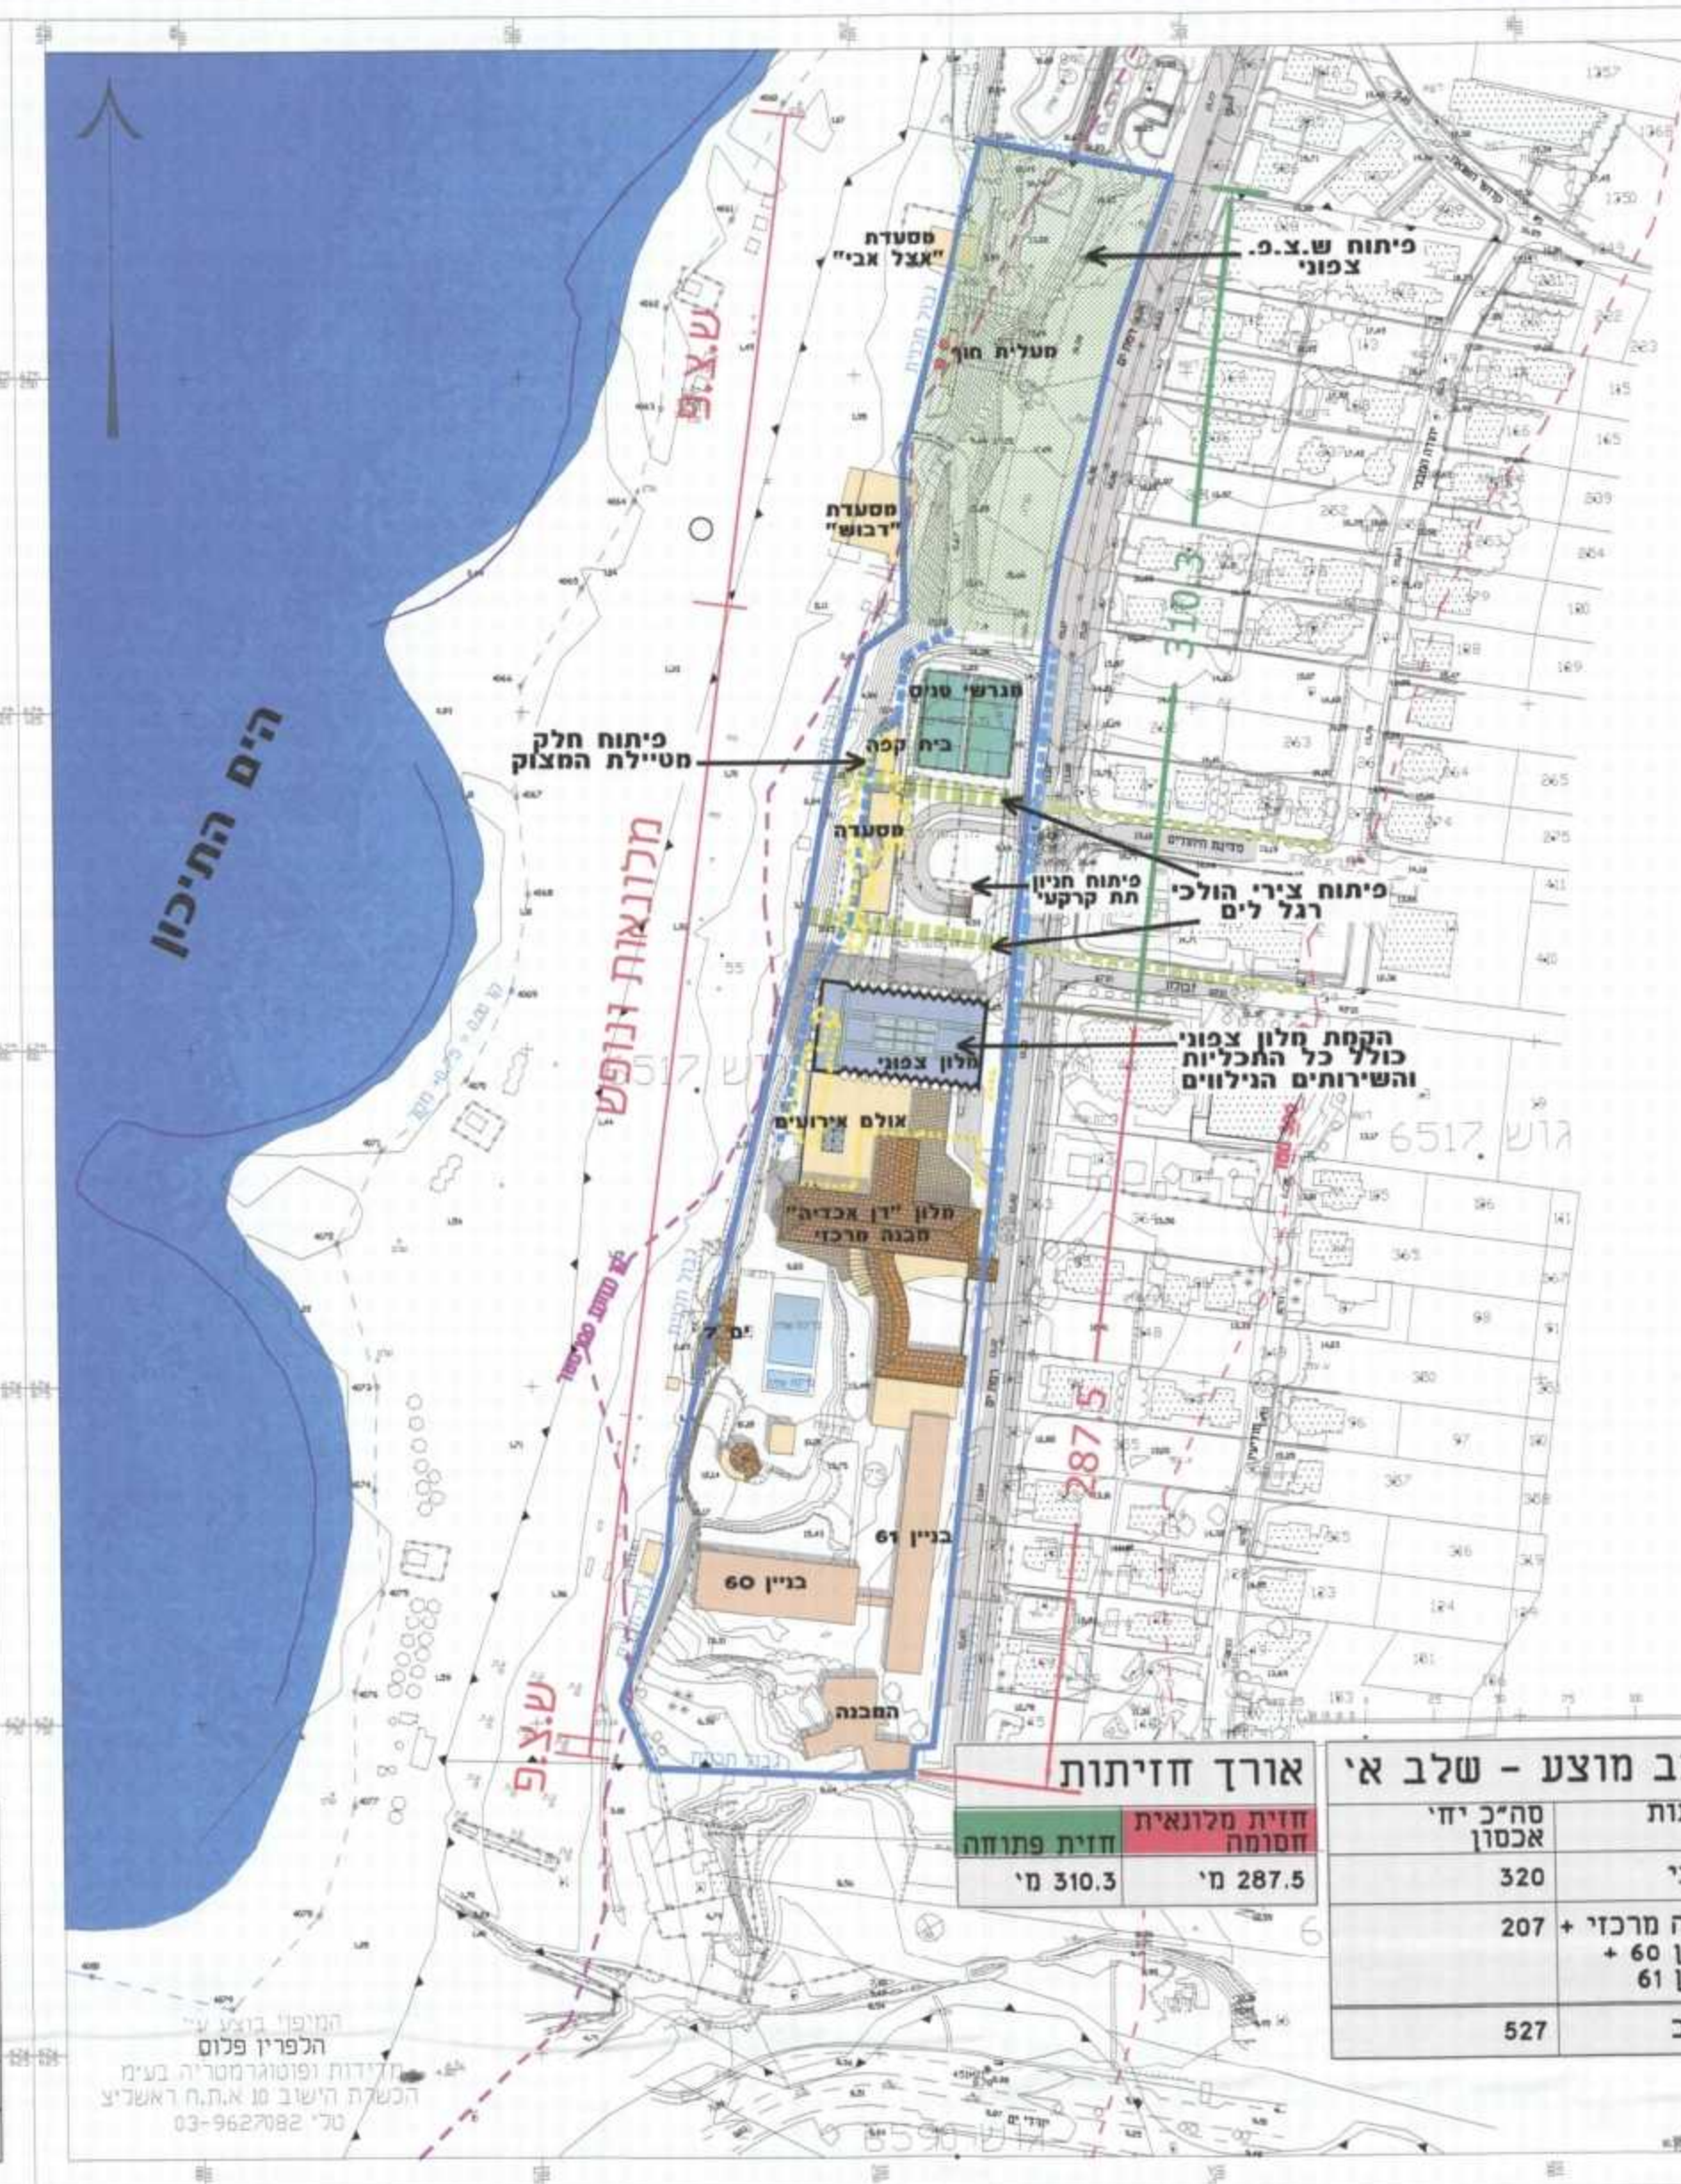

מצב מוצע - שלב א'

מלונות	320
מבנה מרכזי	60
בניין 60	61
בניין 61	61

אורך חזיתות

חזית מלונות	287.5 מ'
חזית פתוחה	310.3 מ'

מס' חזית מלונות: 287.5
מס' חזית פתוחה: 310.3




מצב מוצע - שלב ב'

מלונות	320
מבנה מרכזי	207
בניין 60	61
בניין 61	61

אורך חזיתות

חזית מלונות	287.5 מ'
חזית פתוחה	310.3 מ'

מס' חזית מלונות: 287.5
מס' חזית פתוחה: 310.3

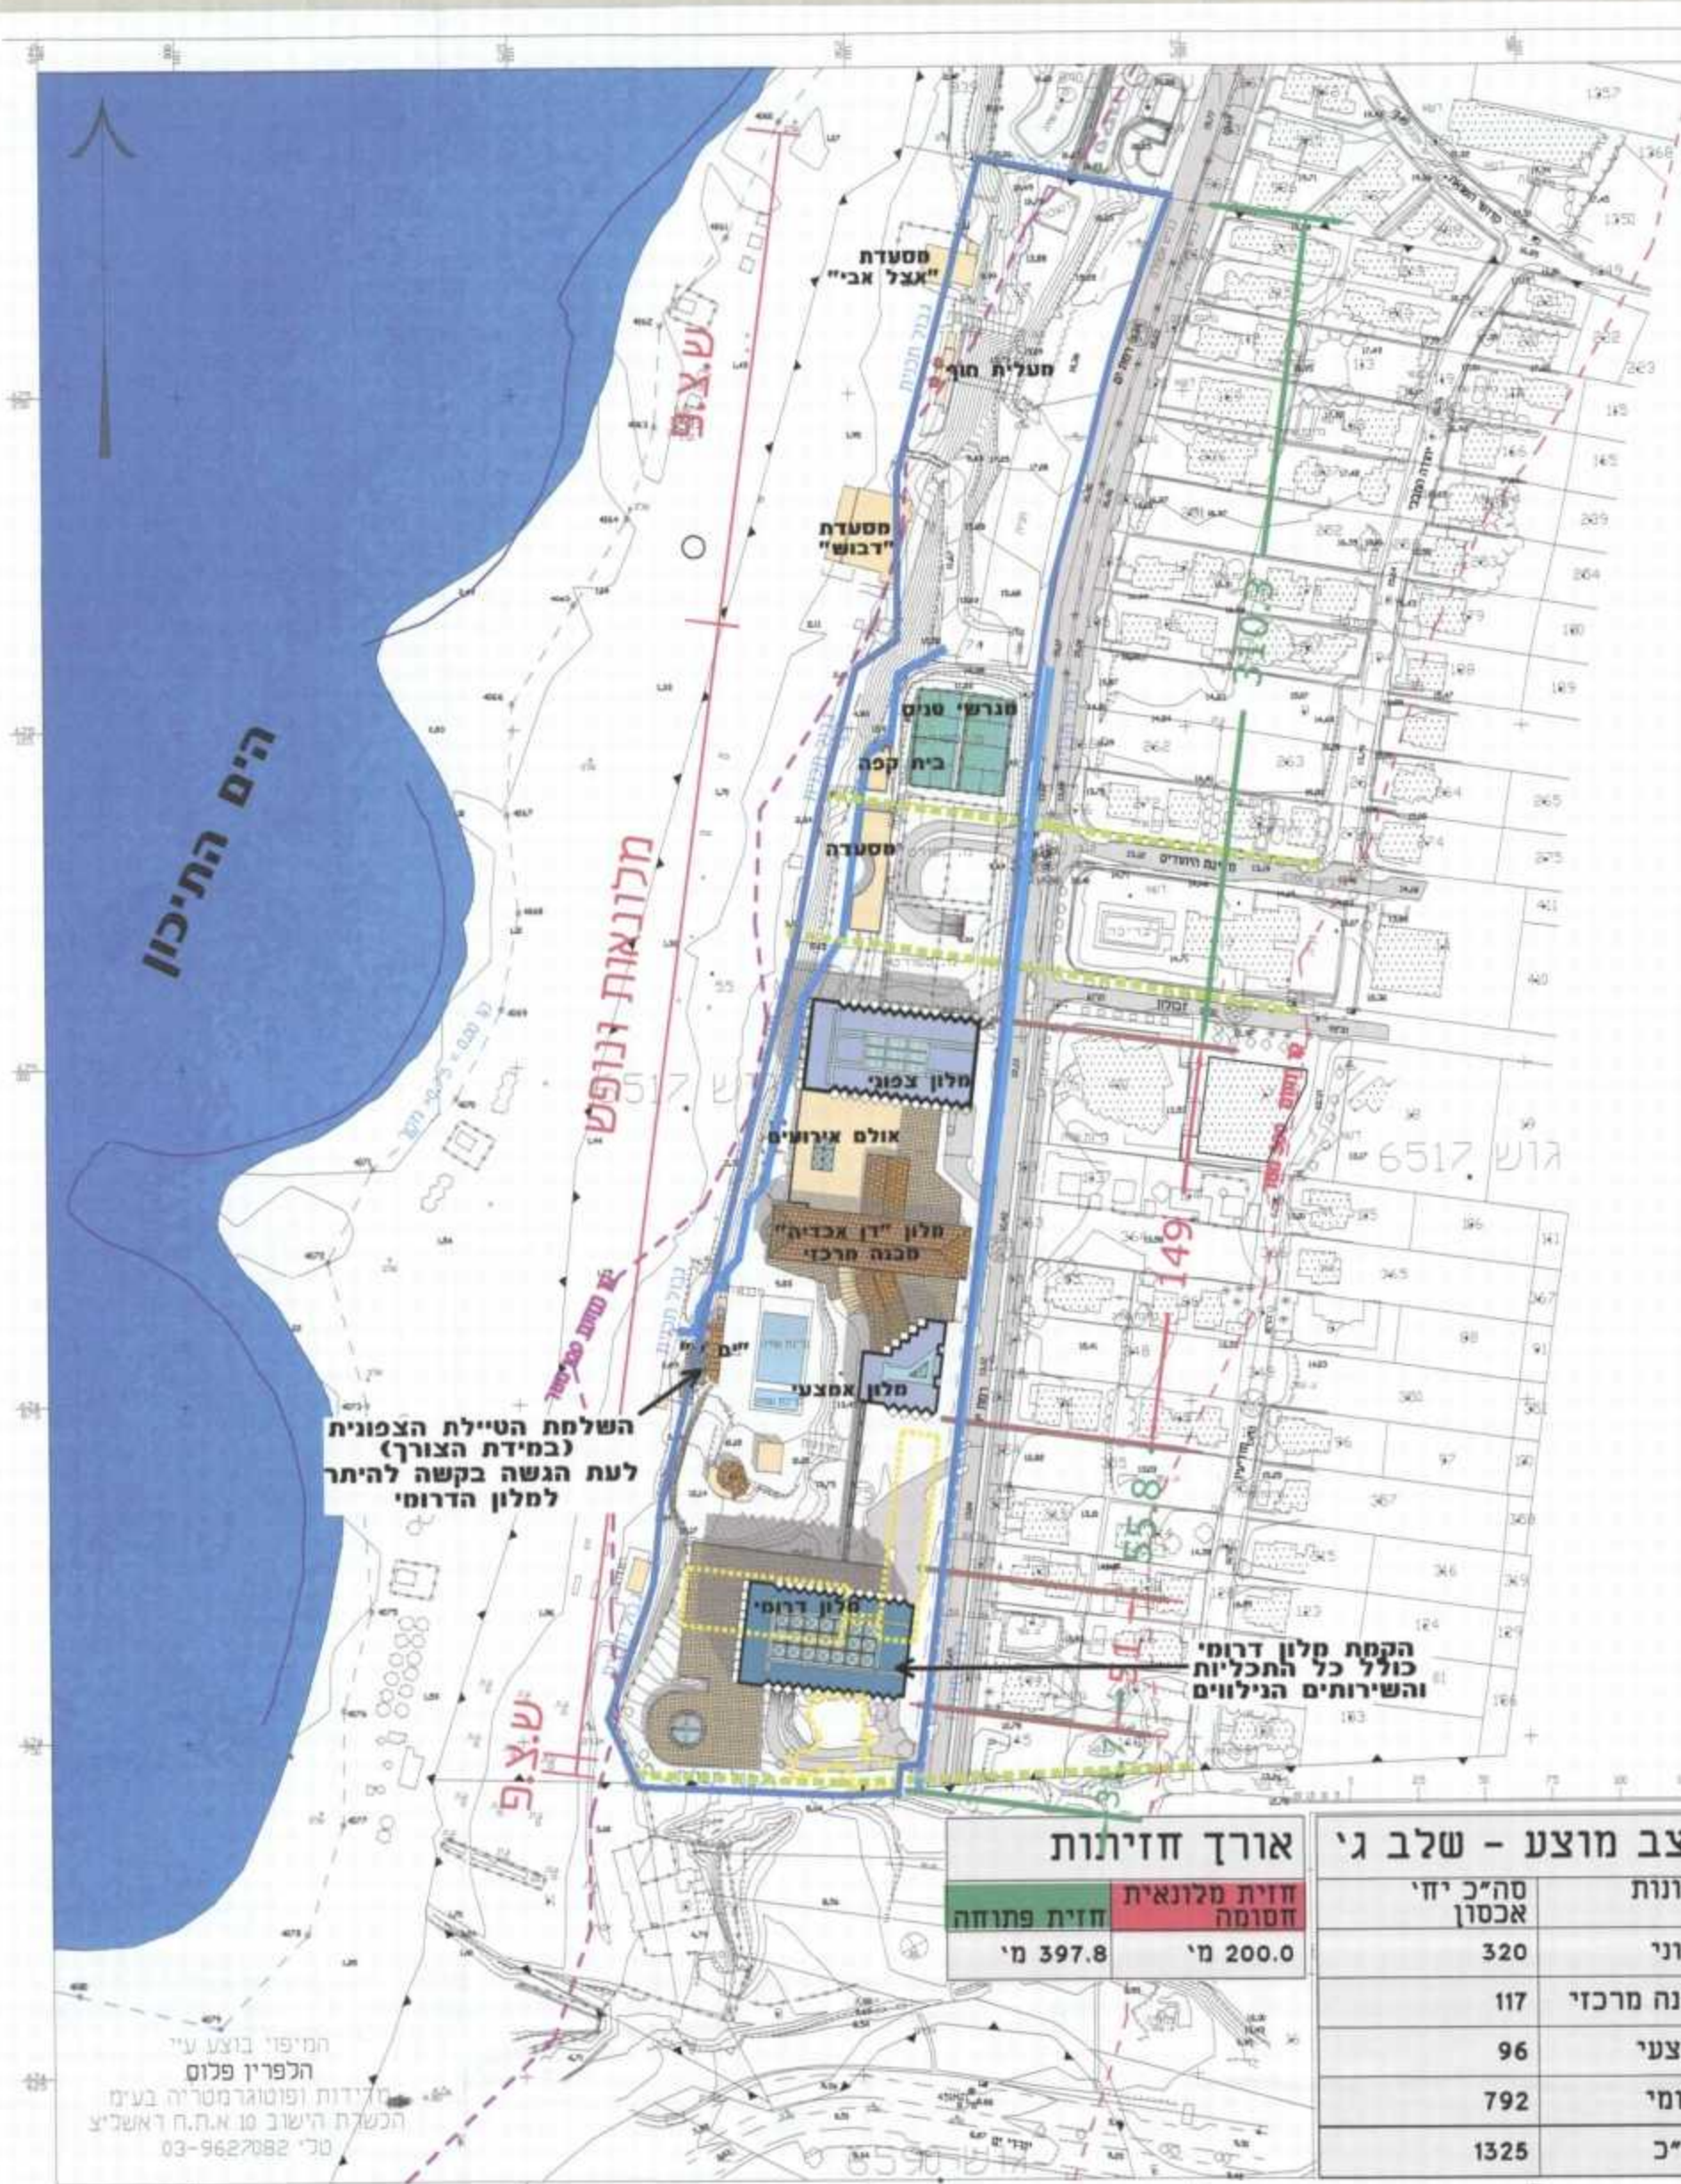

מצב מוצע - שלב ג'

מלונות	320
מבנה מרכזי	107
מבנה מרכזי	96
מבנה מרכזי	792
מבנה מרכזי	1325

אורך חזיתות

חזית מלונות	200.0 מ'
חזית פתוחה	357.6 מ'

מס' חזית מלונות: 200.0
מס' חזית פתוחה: 357.6