

תכנית מס' הר/2010א'
מלון דן אכדיה - הרצליה

ניספח: סקר עצים

איחוד וחלוקה	סמכות ראשית	סוג התכנית
ללא איחוד וחלוקה	ועדה מחוזית	תכנית מפורטת

תל-אביב : חנוך

רחב תכנון מקומי : הרצליה

שות מקומית : הרצליה

מח. הסכומים : 49,633 ₪

1 : 500 נה מידה:

רשמים וחלקות בתכנית:

גוש	סוג הגוש	חלקות בשלמותן	חלקי חלקות
6517	מוסדר		76,75,74

ותמות מוסד התכנון :

משרד הפנים מחוז תל-אביב
חוק התכנון והבניה תשי"ח - 1965
אישור תכנית מס' 111/100/1
העדה המשותפת לתכנון ולבניה החלוקה
ביום 10.12.65 לאשר את התכנית
גילה מרדוך
יו"ר הוועדה המקומית

מוריה - סקלי אדריכלות נוף
MORIA-SEKEL LANDSCAPE ARCHITECTURE

42 Montefiore St. Tel Aviv • TEL. 03-5664006 • FAX 03-5664005
תותס'פ'ור' 42 ת"א • טל' 03-5664006

לב: הגשה מהדורה : 1 תאריך : 30.12.2010

קרא

גבול מגרש

גבול חניון — — —

142

...

מחנז : תל אביב

נפה : חל אריז-יפ

נויר : הרצליה


מקום : מחצית ארדיה

6517 · 0072

74 75 76 : חלקה

דאָס פּאַרלענט דאָס פּאַרלענט דאָס פּאַרלענט

גרשים סביבה 1:2500

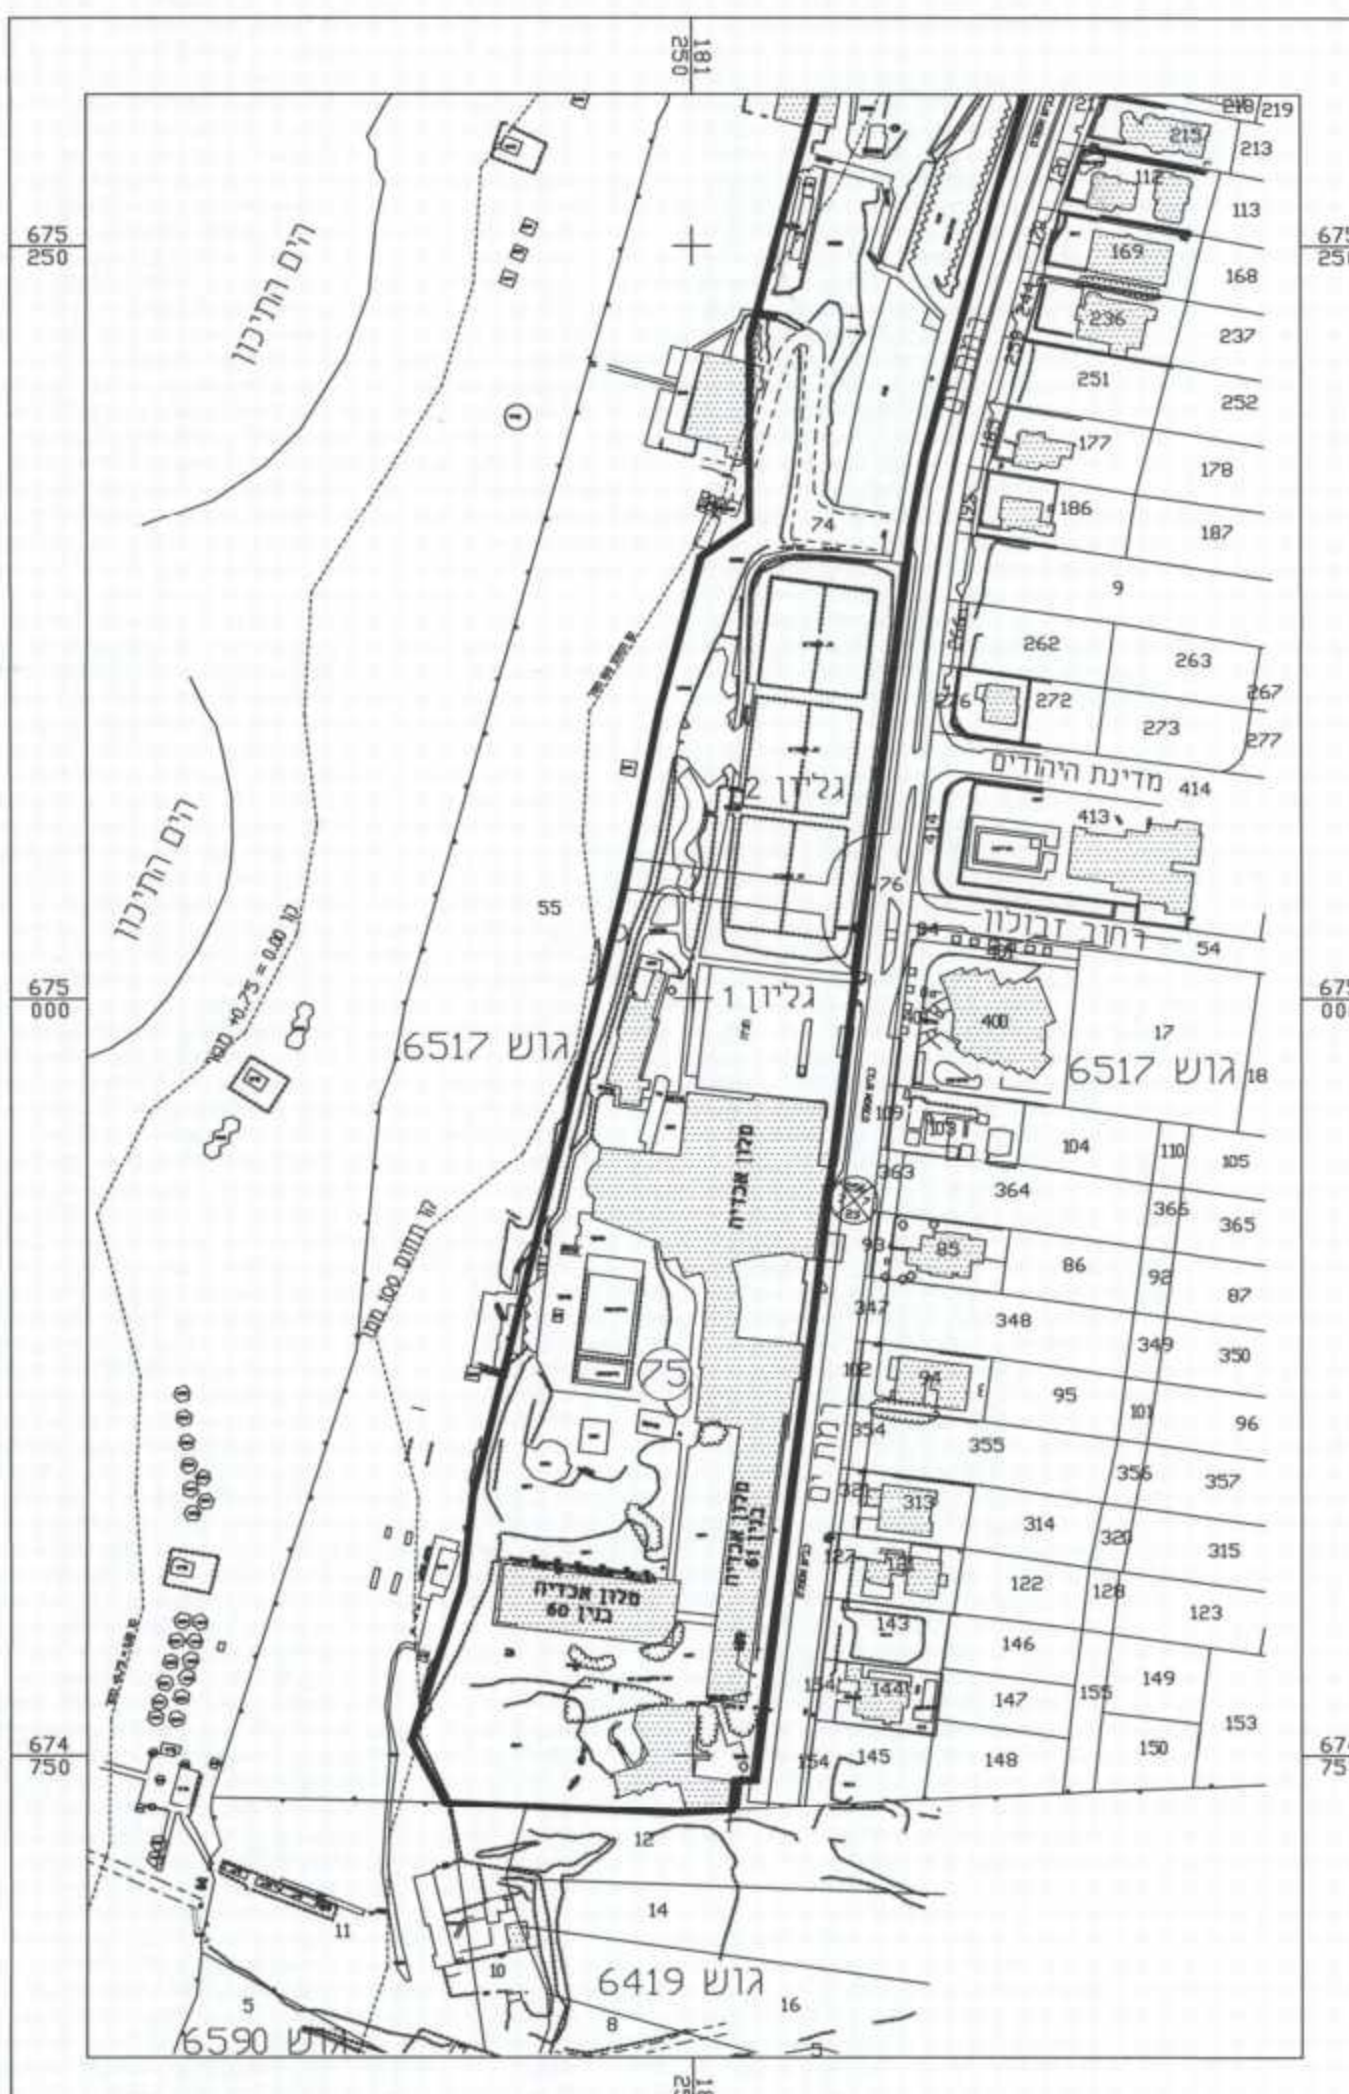

וקרא

[illegible]

לא לצרכי רישום