




1-1 7
1:50

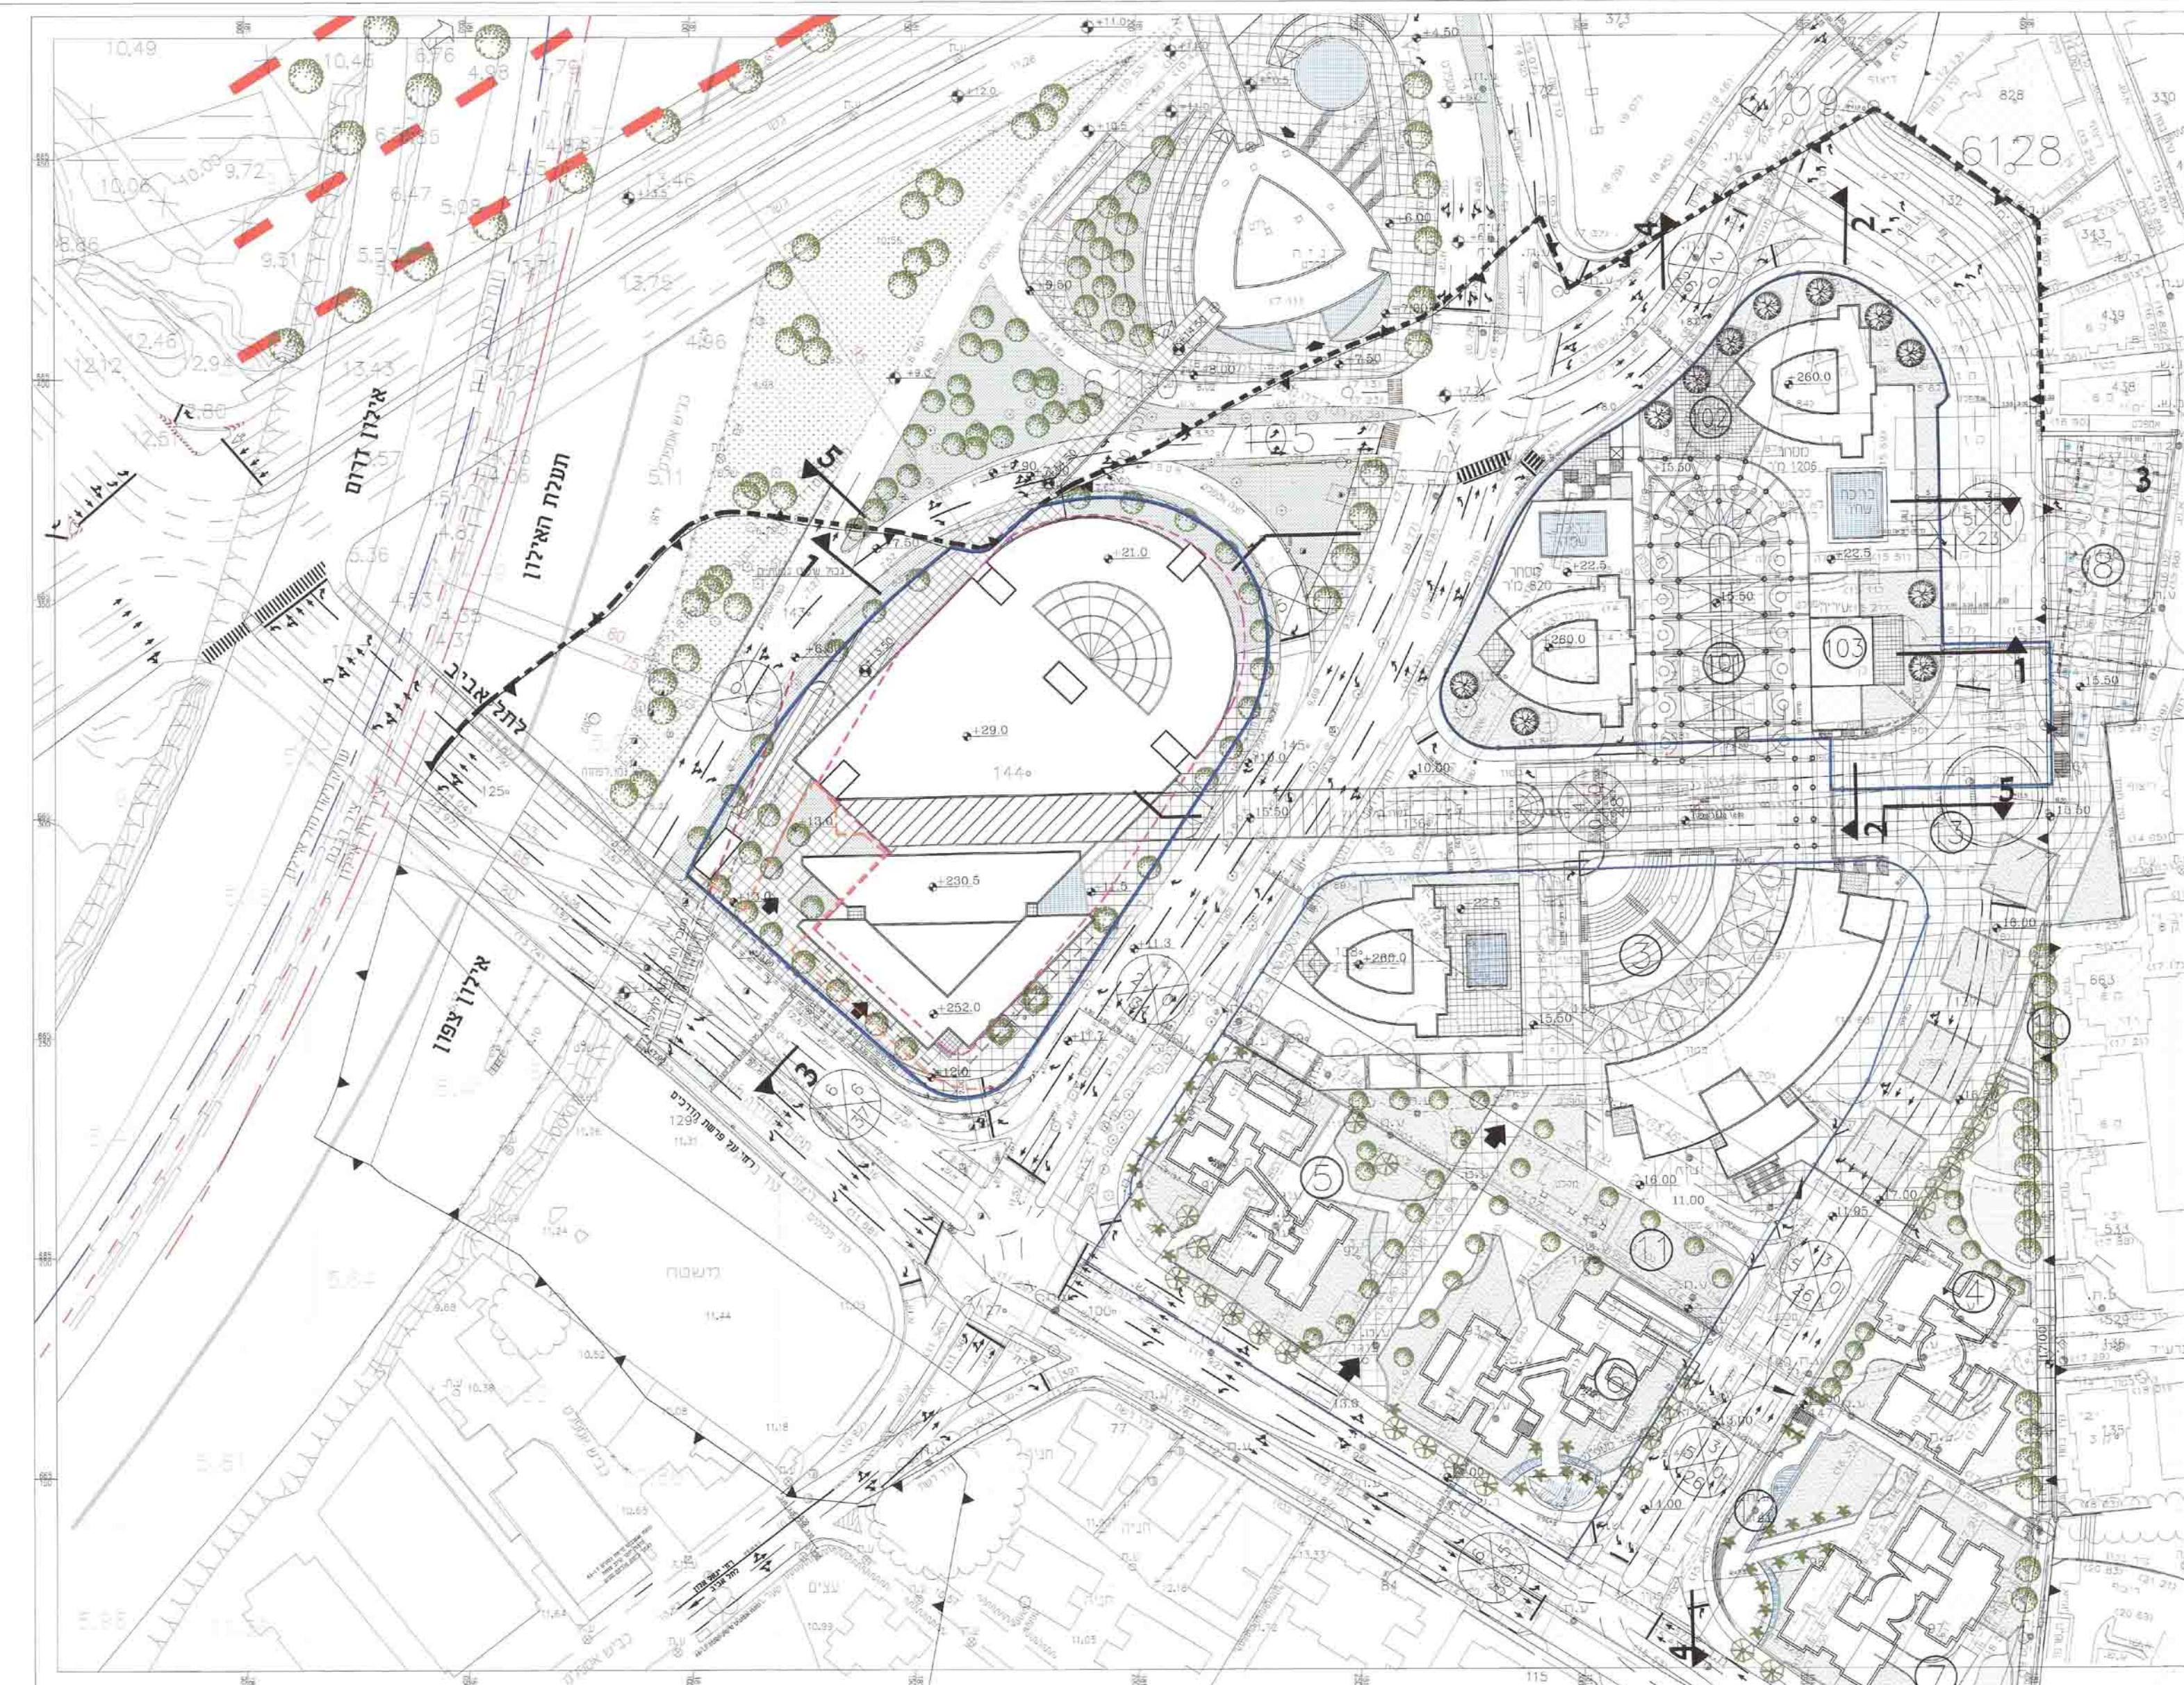


נכנית קומת גג
1:50

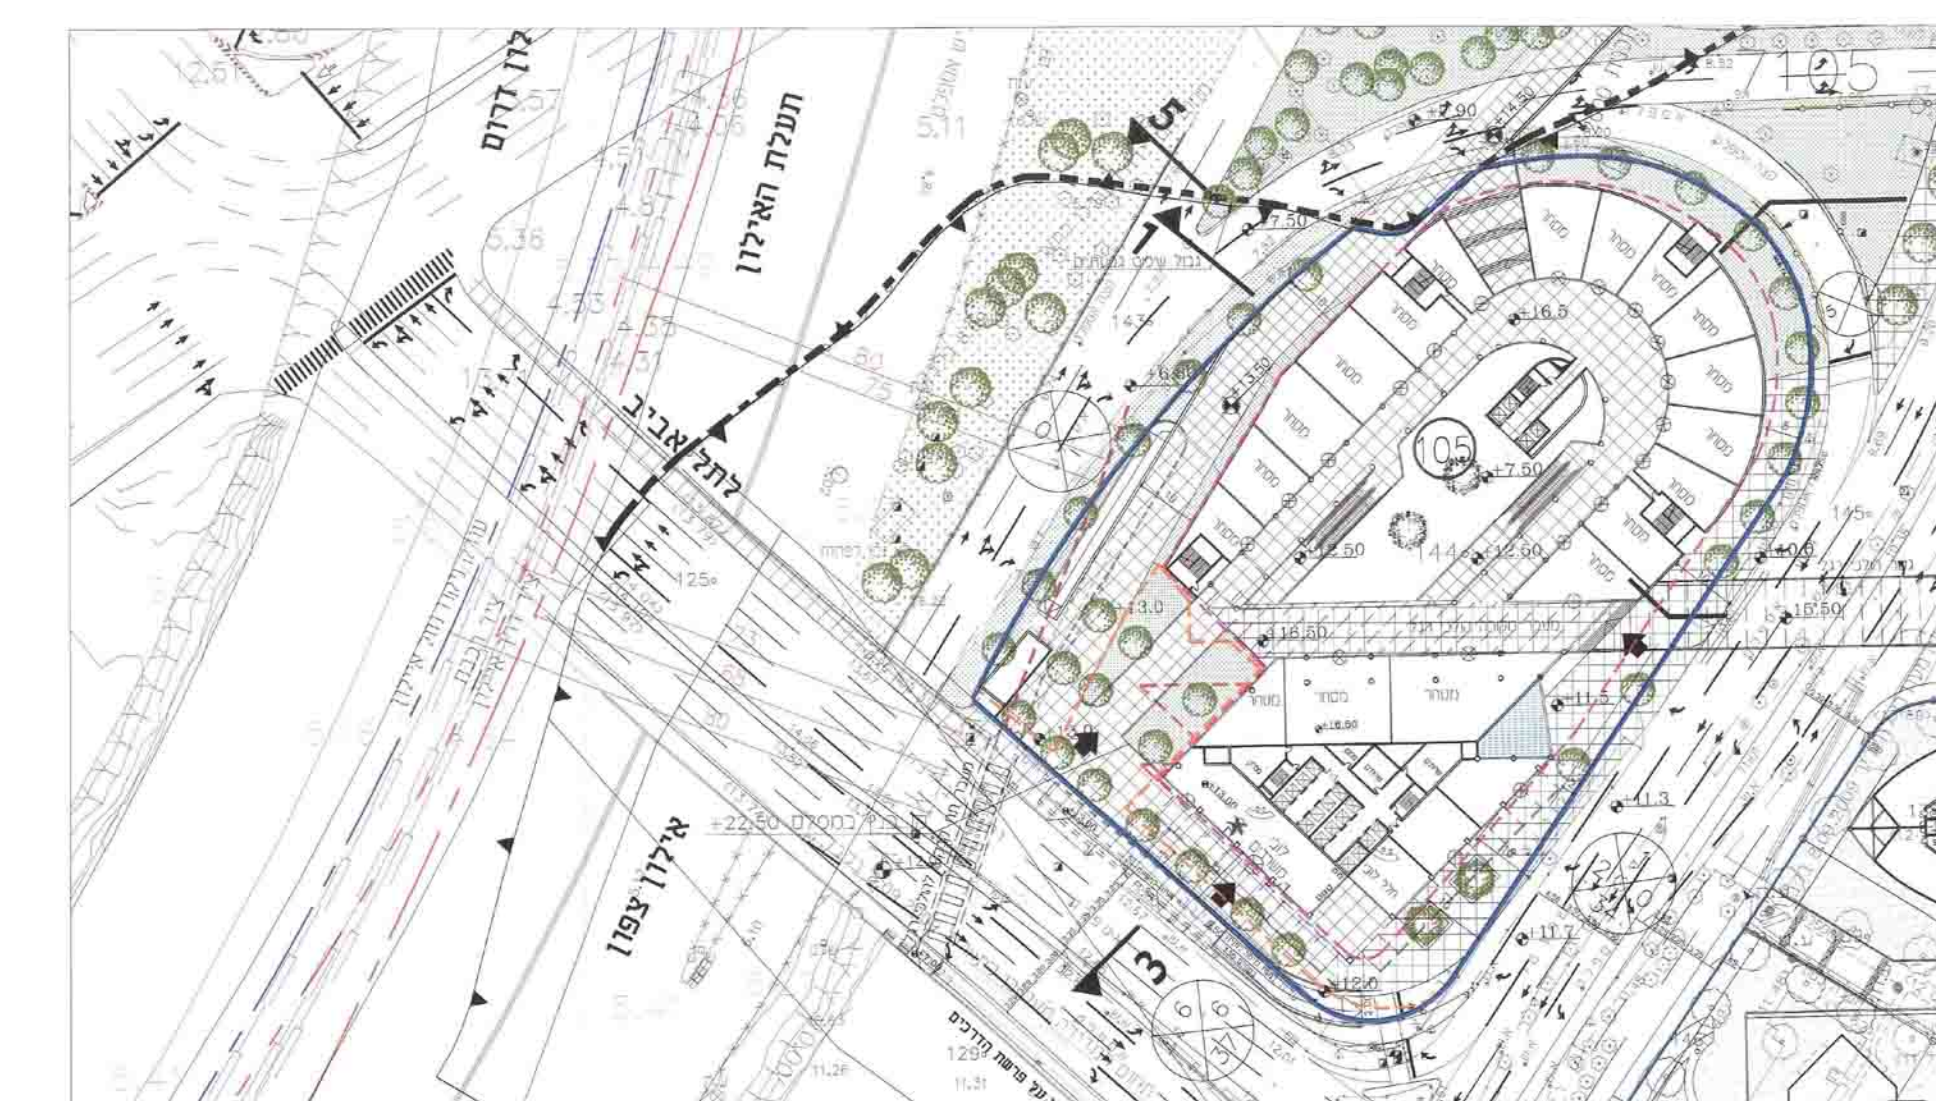

קומת מסחר עליונה +16.50

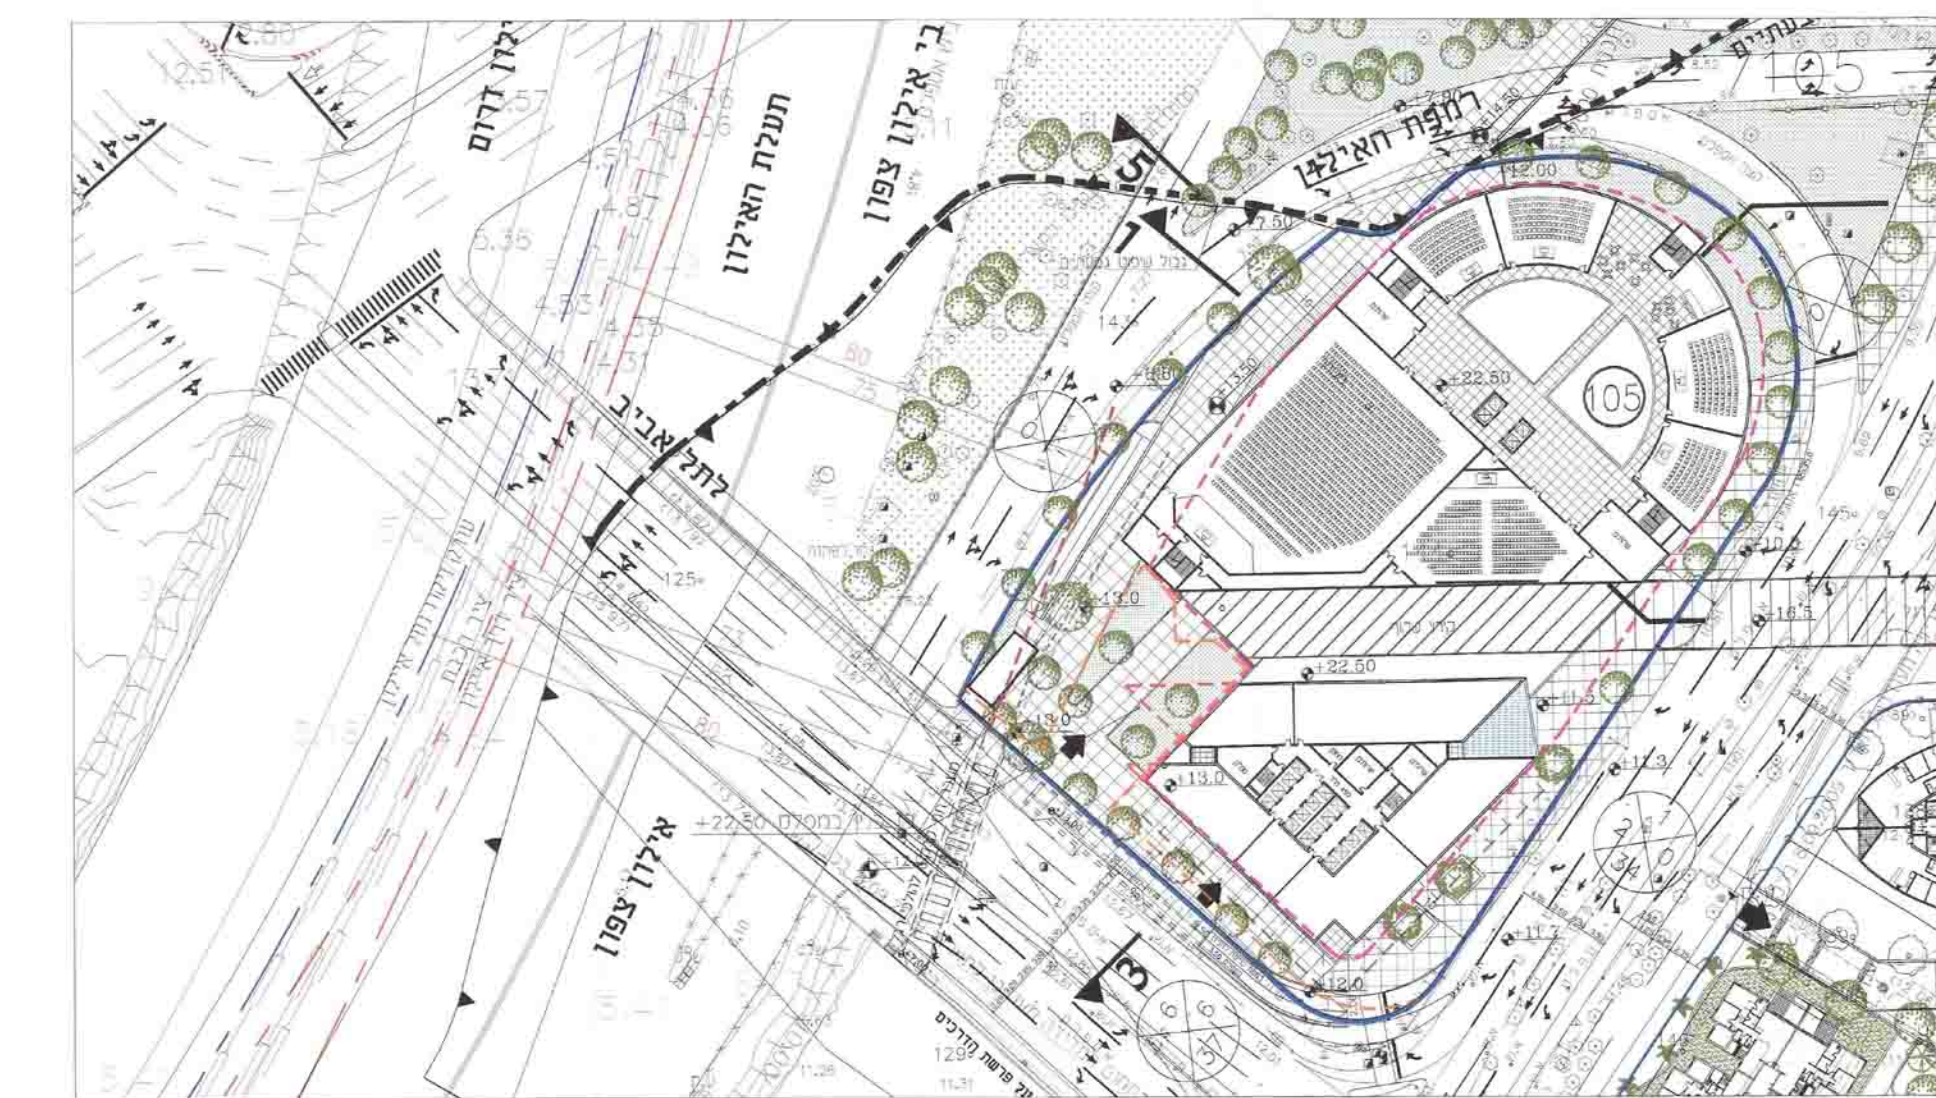

תכנית מרכז כנסים

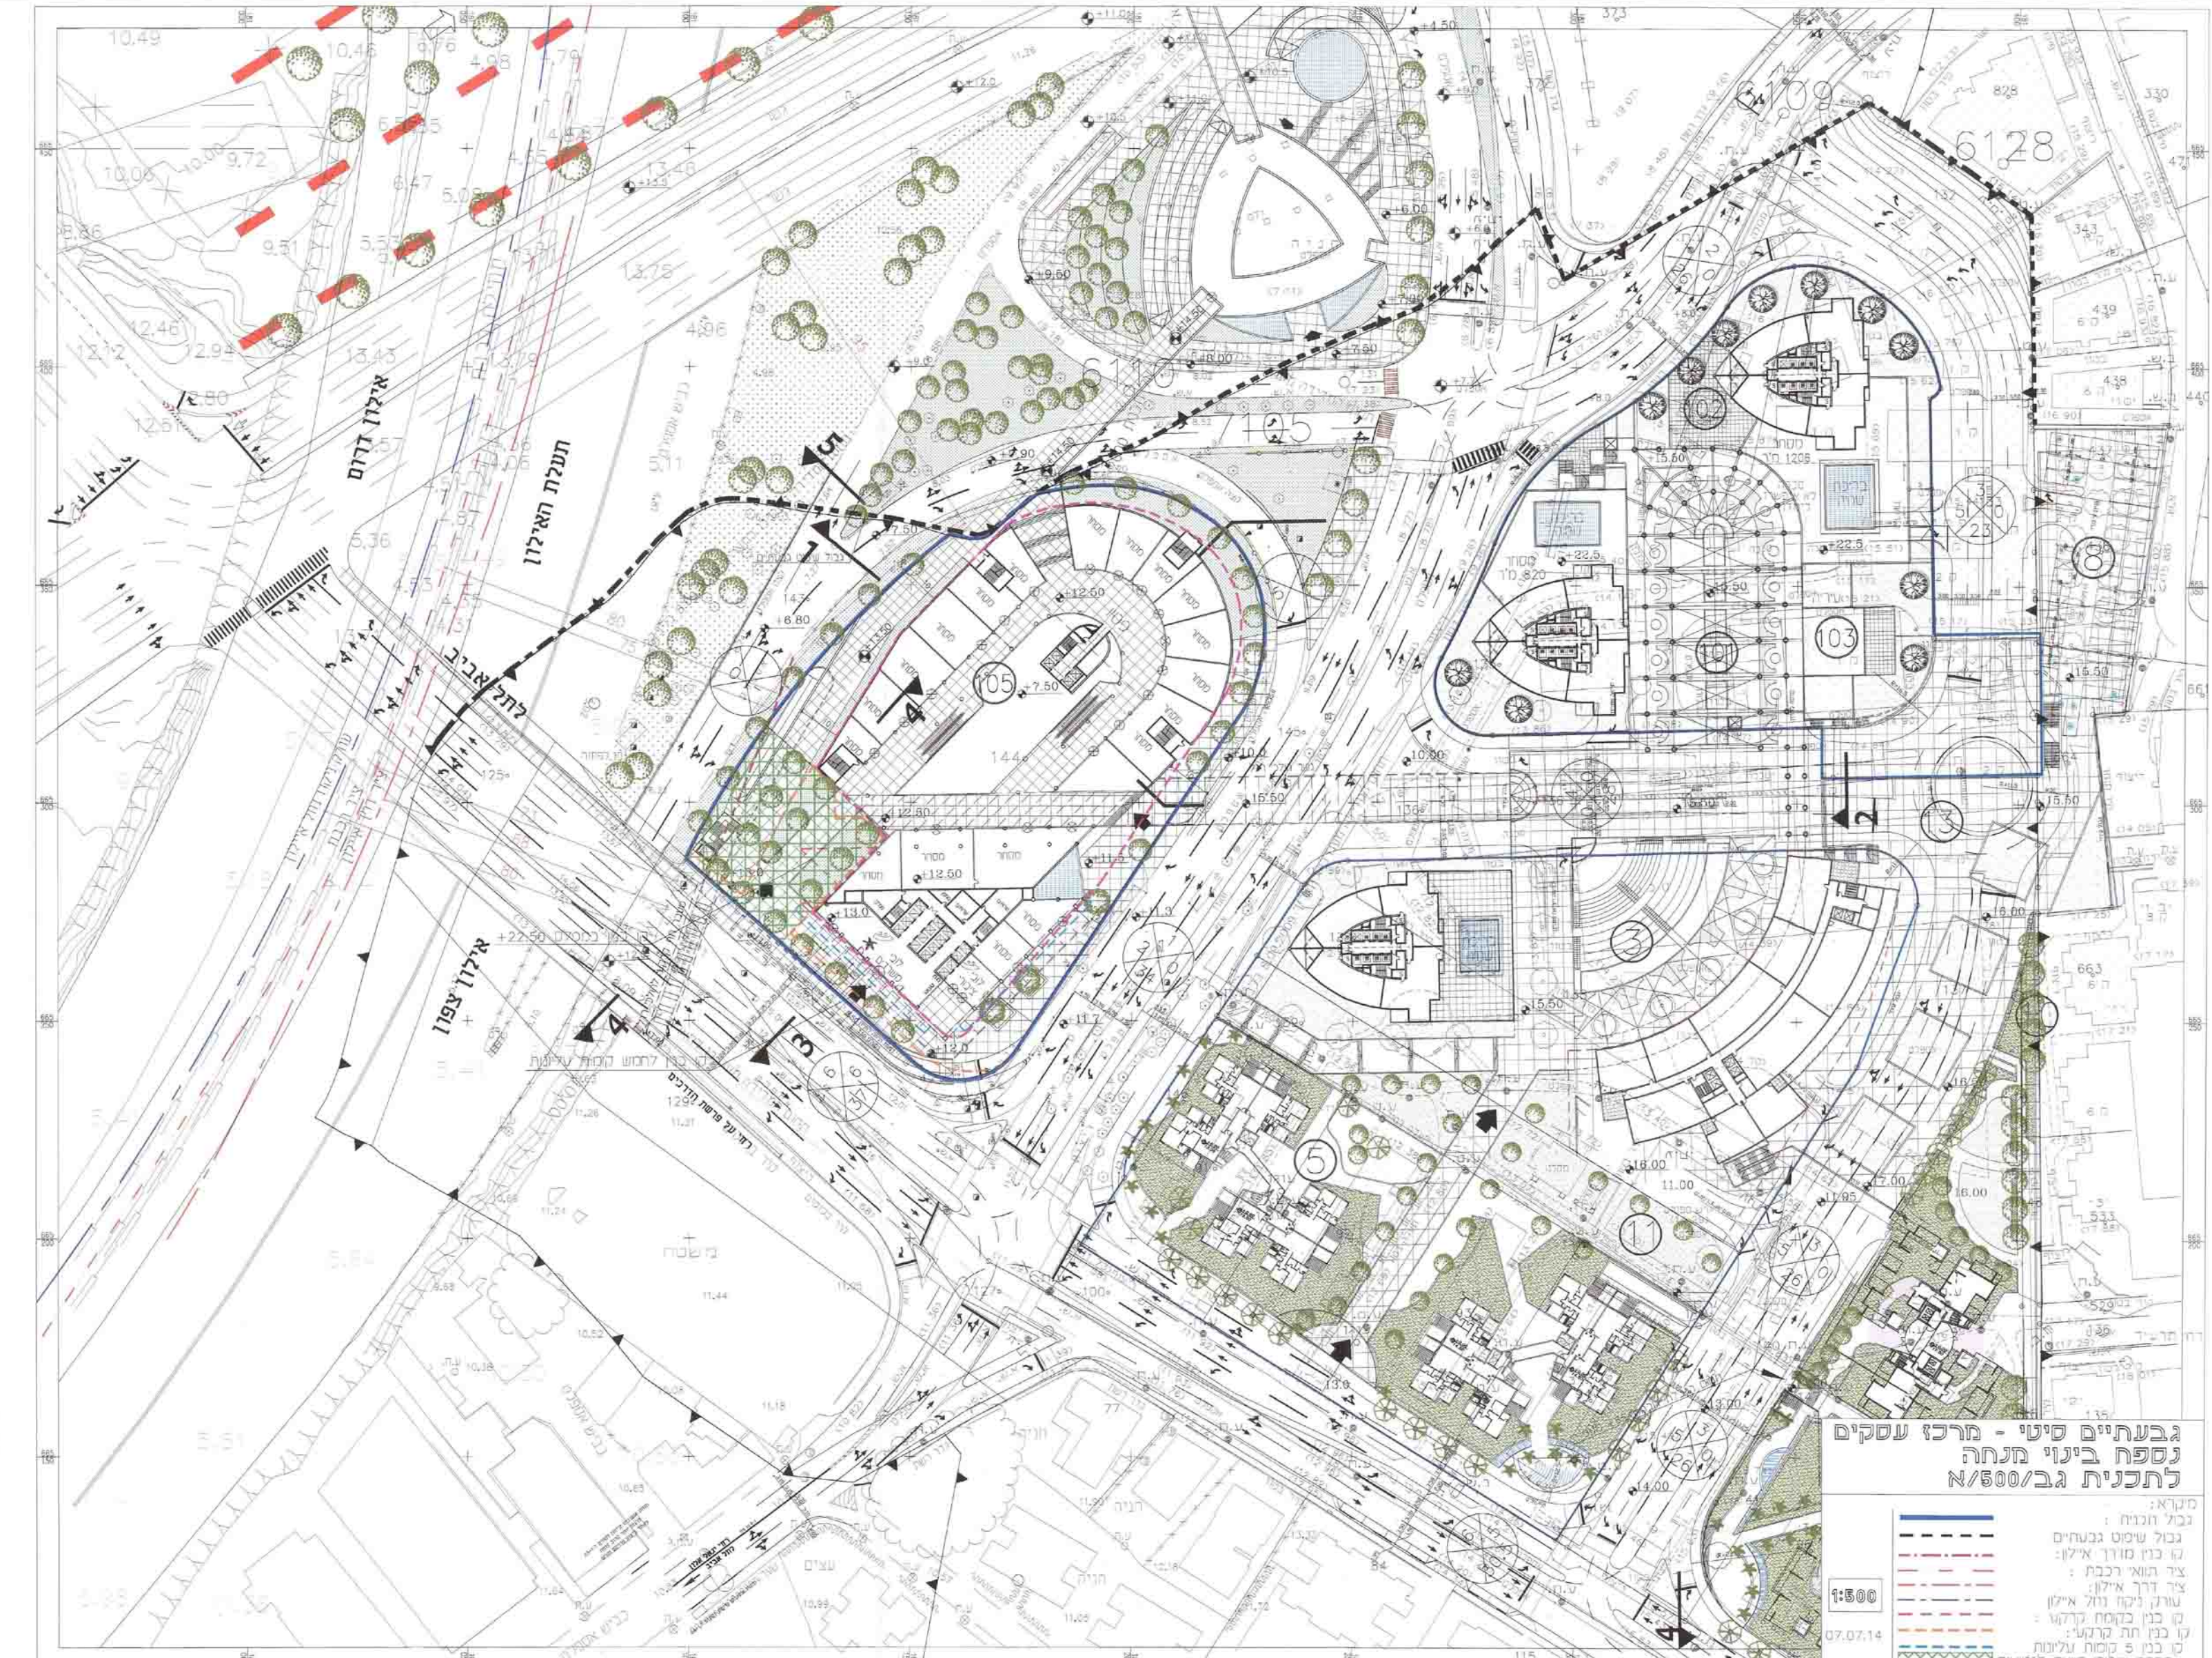

תכנית קומת קרקע מפלס 12.0
1:500