




חתך עקרוני אא ק.ת. 1:500

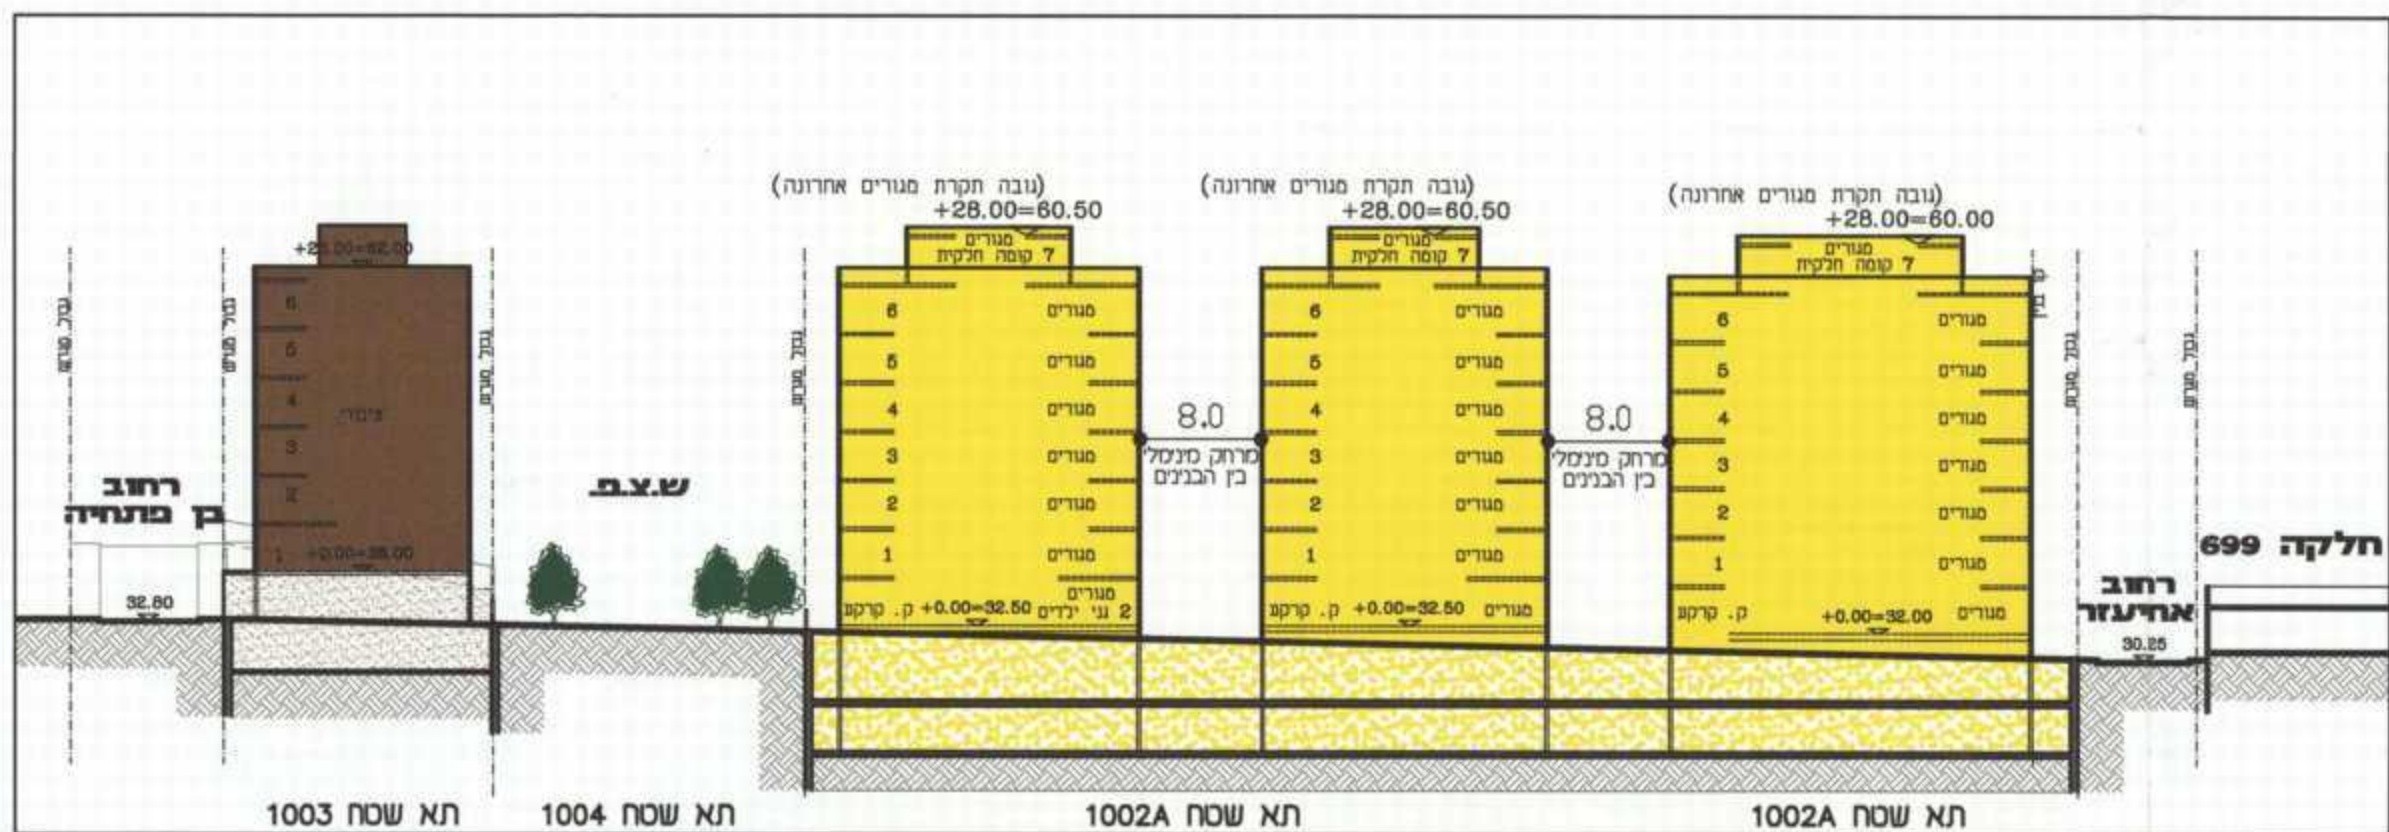

חתך עקרוני בב ק.ת. 1:500

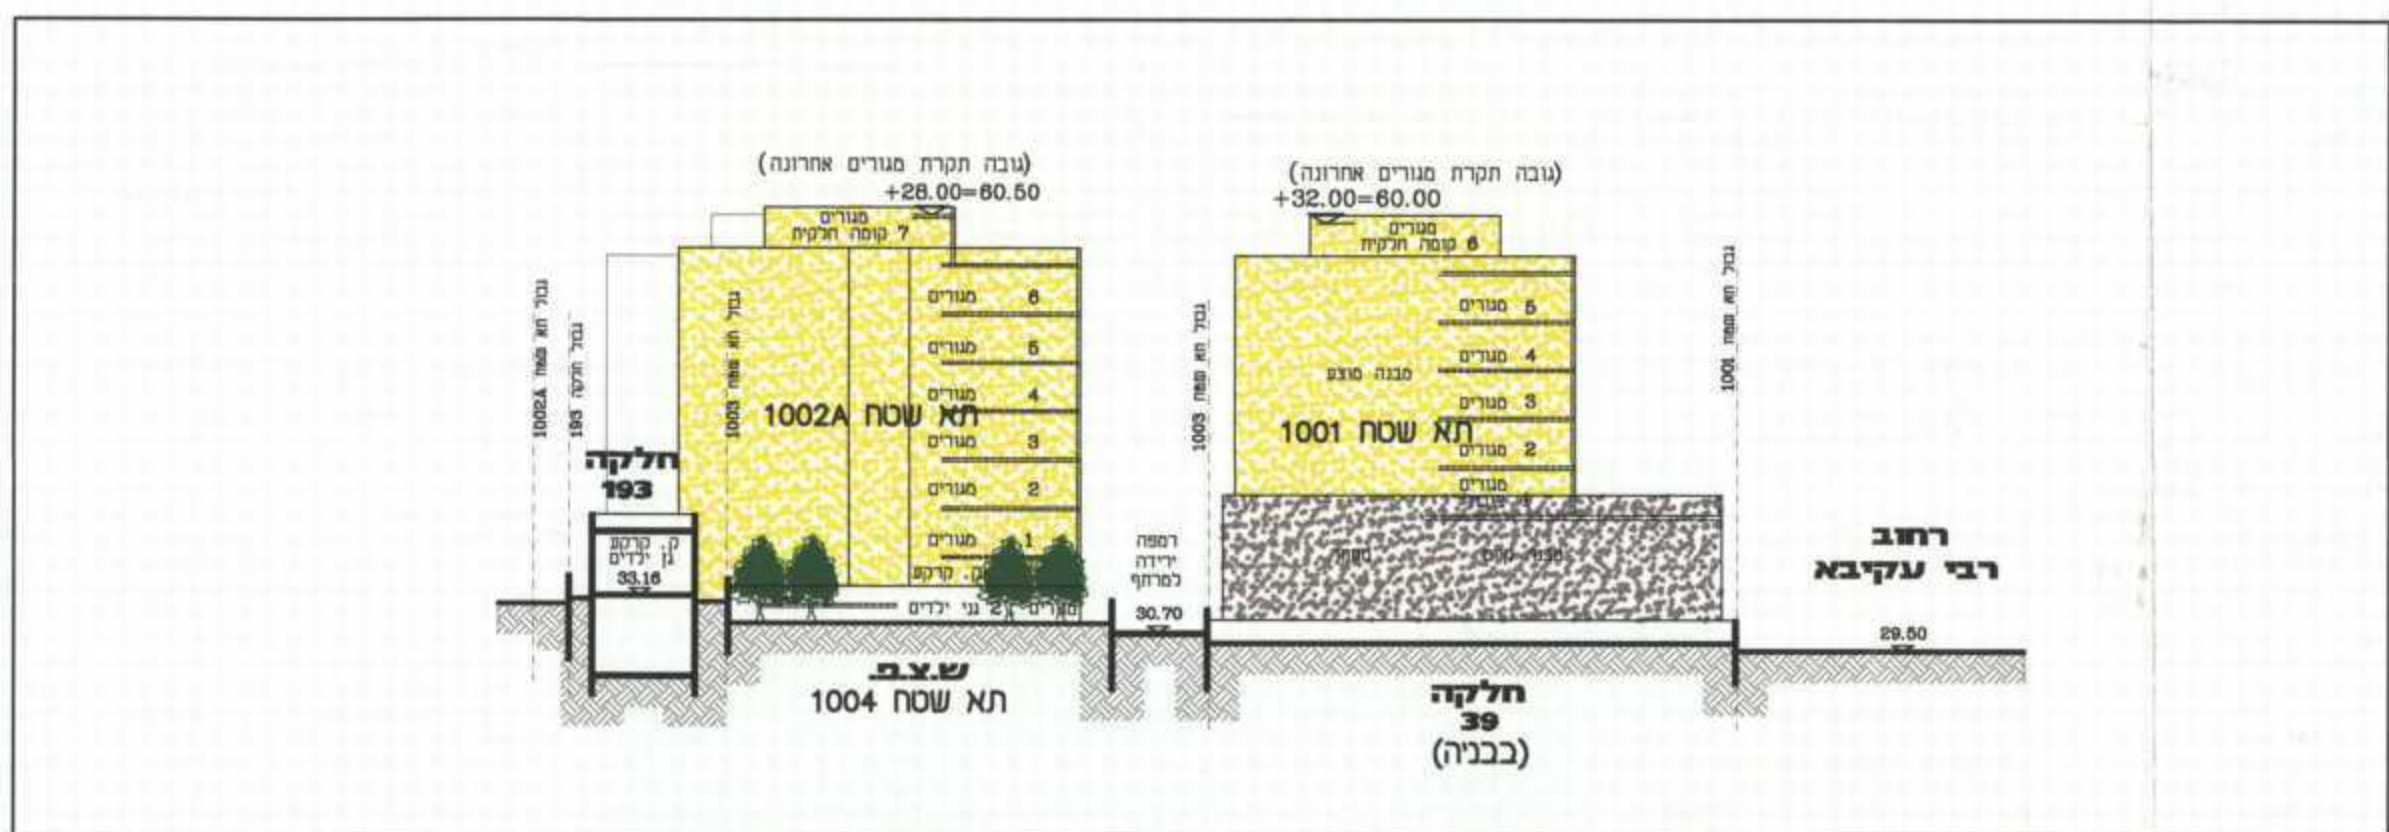

חתך עקרוני גג ק.ת. 1:500

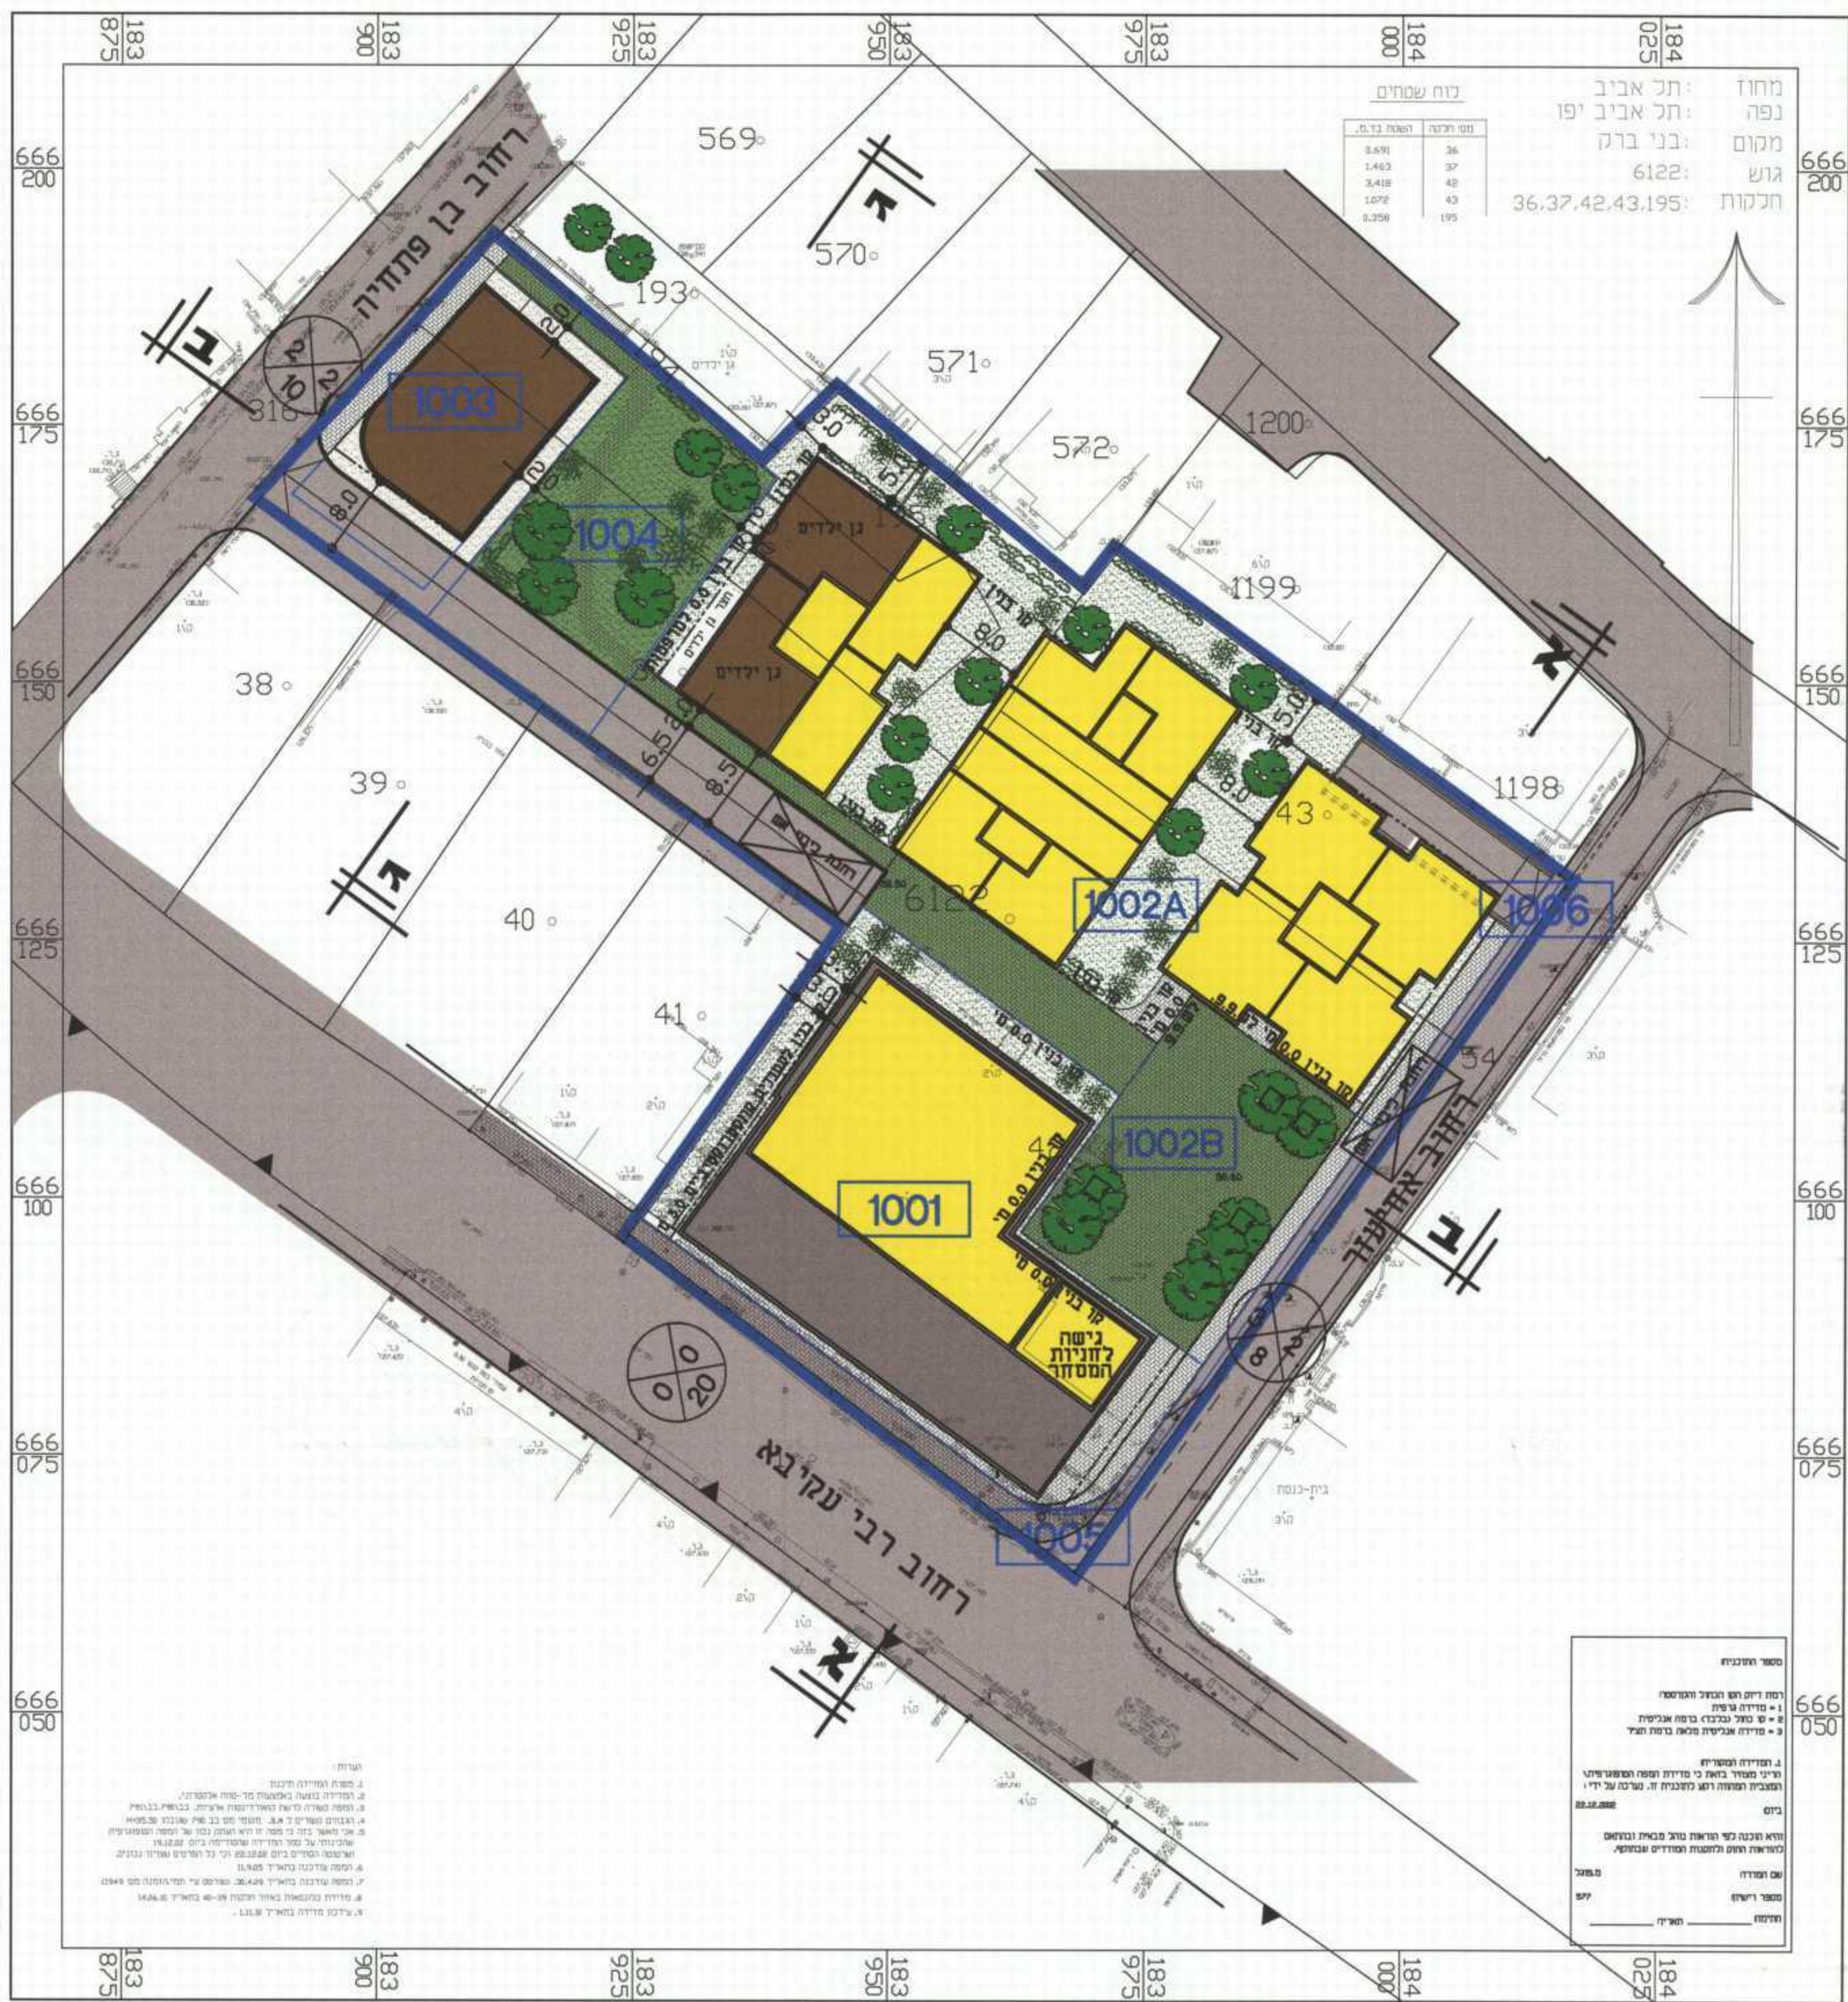

תכנית סביבה ק.ת. 1:500

חוק התכנון והבניה, התשכ"ה - 1965
תכנית מפורטת
מס' בב / 786
דובק
רחוב רבי עקיבא 49 בני ברק
נספח בינוי מנחה

גושים וחלקות בתכנית:

גוש	סוג גוש	חלקות בשלמות
6122	מוסדר	195, 43, 42, 37, 36

עיריית בני ברק
 אגף התכנון
 21-05-2013
 נתקבל
 מנדוב

משרד המכירות ממוז' תל-אביב
 חוק התכנון והבניה תשכ"ה - 1965
 אישור תכנית מס' 786/ג
 הועדה המחוזית לתכנון ולבניה החליטה
 ביום 29.10.13 לאשר את התכנית
 גילת אורון
 יו"ר הוועדה המחוזית

חותמות מוסד התכנון:

מילוי תנאים
שלב : לתוקף מהדורה : מילוי תנאים תאריך : 24.3.2013
 לתוקף

שמות וחתימות :

שם	תפקיד	חתימה
ד"ר רועי גהל ודוד ששה	דובק בע"מ יצרי סגירות	[Signature]
רחוב מרתין גהל 9 פתח תקוה	דוא"ל: 03-9219342	[Signature]
שם: בר לוי אדריכלים ומתכנני ערים בע"מ	תל: 03-6290514	[Signature]
רחוב דריאמב 5 תל אביב	דוא"ל: barievie@netvision.net.il	[Signature]