


|              |              |                                             |
|--------------|--------------|---------------------------------------------|
| איחוד וחלוקה | סמכות ראשית  | אופי התכנית                                 |
| כלל          | סמכות מקומית | תוכנית שמכוחה ניתן להוציא חיתרים או הרשאות. |

גושים וחלקות בתכנית:


|      |          |               |            |
|------|----------|---------------|------------|
| גוש  | סוג הגוש | חלקות בשלמותן | חלקי חלקות |
| 6207 | מוסדר    | 16, 17        |            |

אגודת חובבי  
העדה המקומית לתענוג ולנחמ-  
אישור הכנית מסי ר/מ/מ  
מבחן סעיף 108 (ג) חלוק  
החלטות העדה  
20.10.13


|       |                                                   |             |                   |      |
|-------|---------------------------------------------------|-------------|-------------------|------|
| החברה | צורה גלילית וסולבר מימון והשקעה בע"מ              | ש"ח         | אורן גלילי        | 100% |
| החברה | גזר המכרז, ח"מ                                    | ש"ח         | גזר המכרז         | 100% |
| החברה | 03-6485531                                        | 03-6485530  |                   |      |
| החברה | צורה גלילית וסולבר מימון והשקעה בע"מ              | ש"ח         | אורן גלילי        | 100% |
| החברה | גזר המכרז, ח"מ                                    | ש"ח         | גזר המכרז         | 100% |
| החברה | 03-6485531                                        | 03-6485530  |                   |      |
| החברה | עיד חודיב גולדסמן מנכ"ל חתום בנסע על ידי ש"ח חתום | ש"ח         | עיד חודיב גולדסמן | 100% |
| החברה | 037526004                                         | 03-7526006  |                   |      |
| החברה | עיד חודיב גולדסמן מנכ"ל חתום בנסע על ידי ש"ח חתום | ש"ח         | עיד חודיב גולדסמן | 100% |
| החברה | 03-732122                                         | 03-7323207  |                   |      |
| החברה | אדיר רז בכבוד                                     | ש"ח         | אדיר רז           | 100% |
| החברה | 03-6868003                                        | 03-5419555  |                   |      |
| החברה | ייפון לאנד                                        | ש"ח         | ייפון לאנד        | 100% |
| החברה | פרשמן, יוחנן חתום                                 | ש"ח         | פרשמן, יוחנן      | 100% |
| החברה | 077-4959820                                       | 077-2998886 |                   |      |

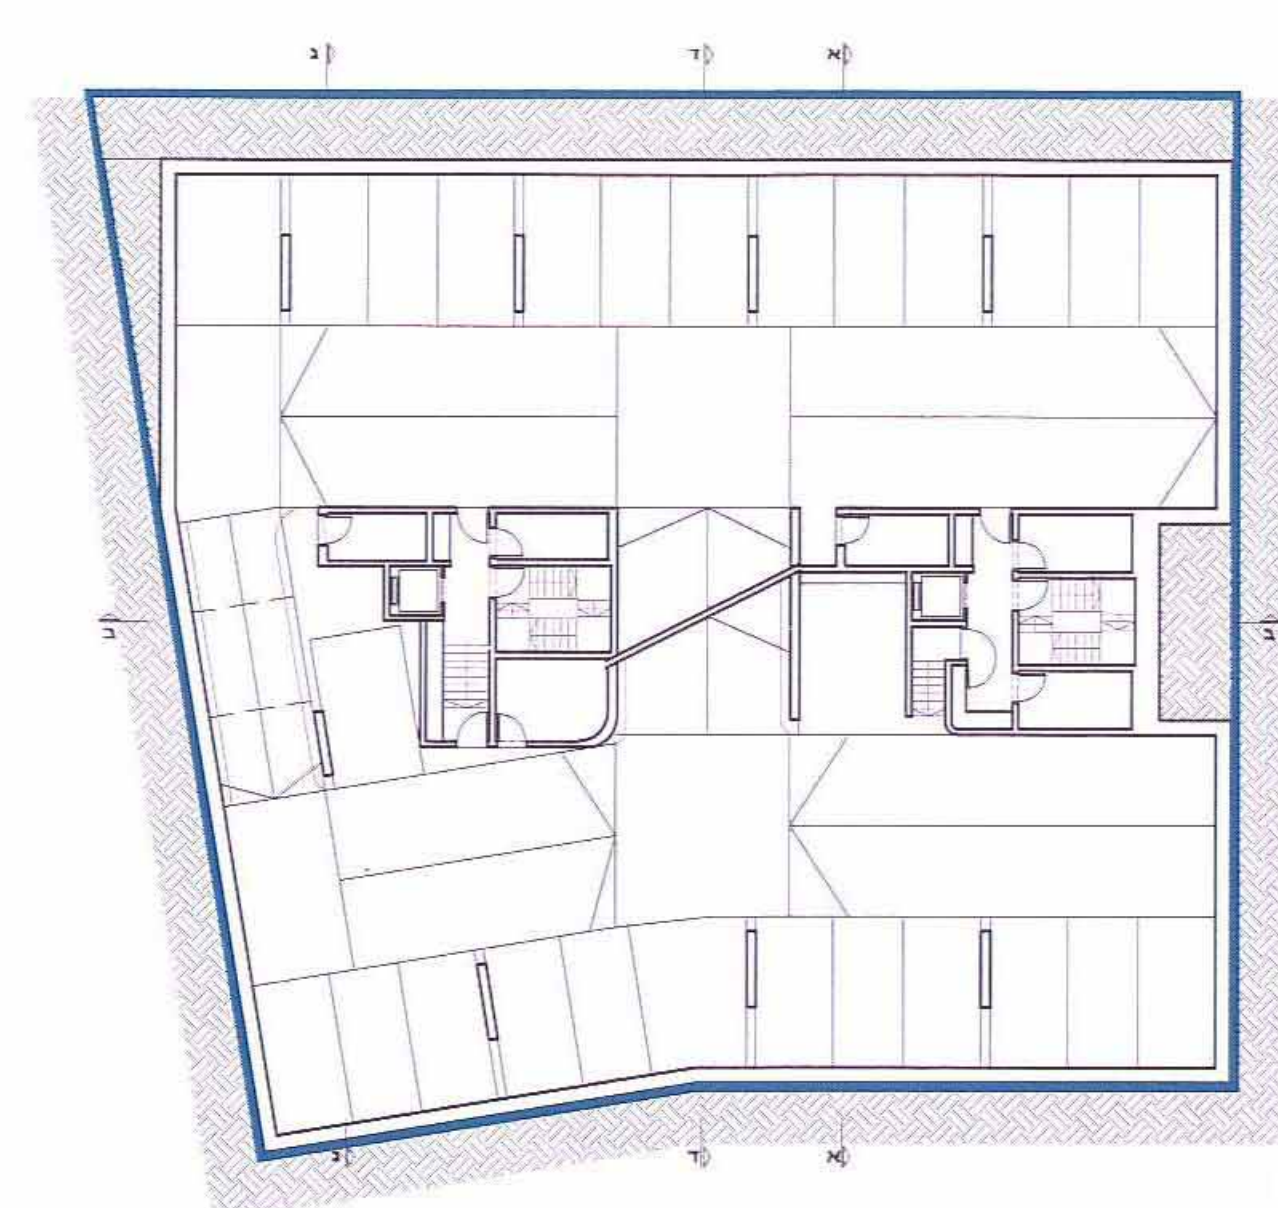

תכ' ק.מרתך 2- קנ"ח 1:250  
ע"פ תב"ע קיימת

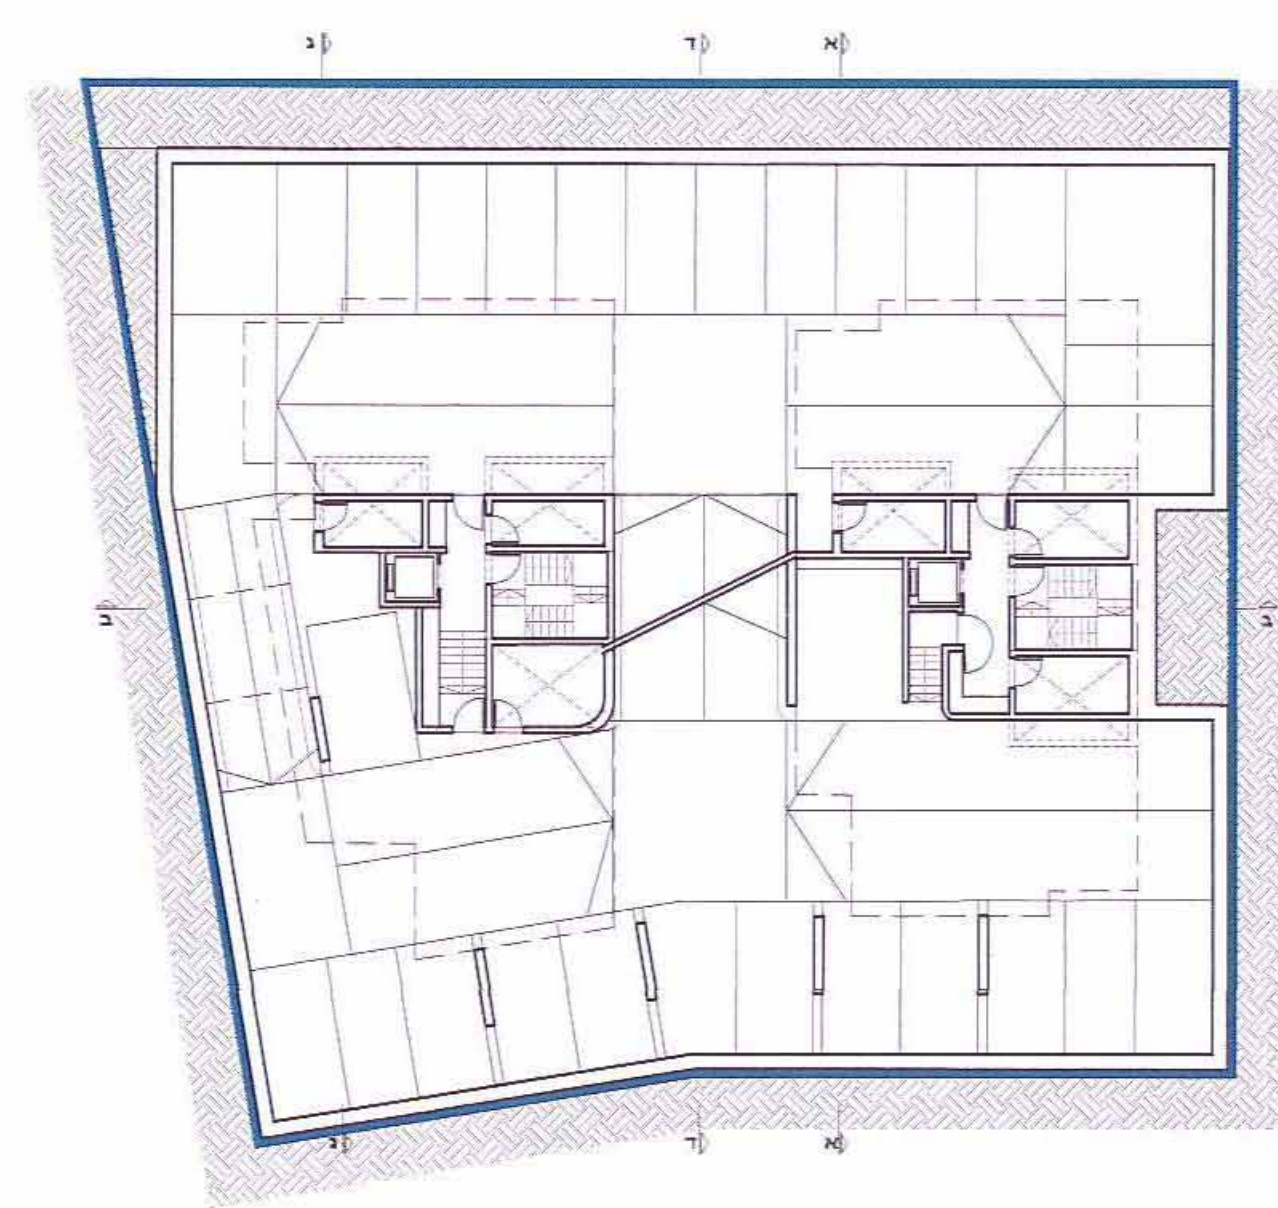

תכ' ק.מרתך ו- קנ"ח 1:250  
ע"פ תב"ע קיימת

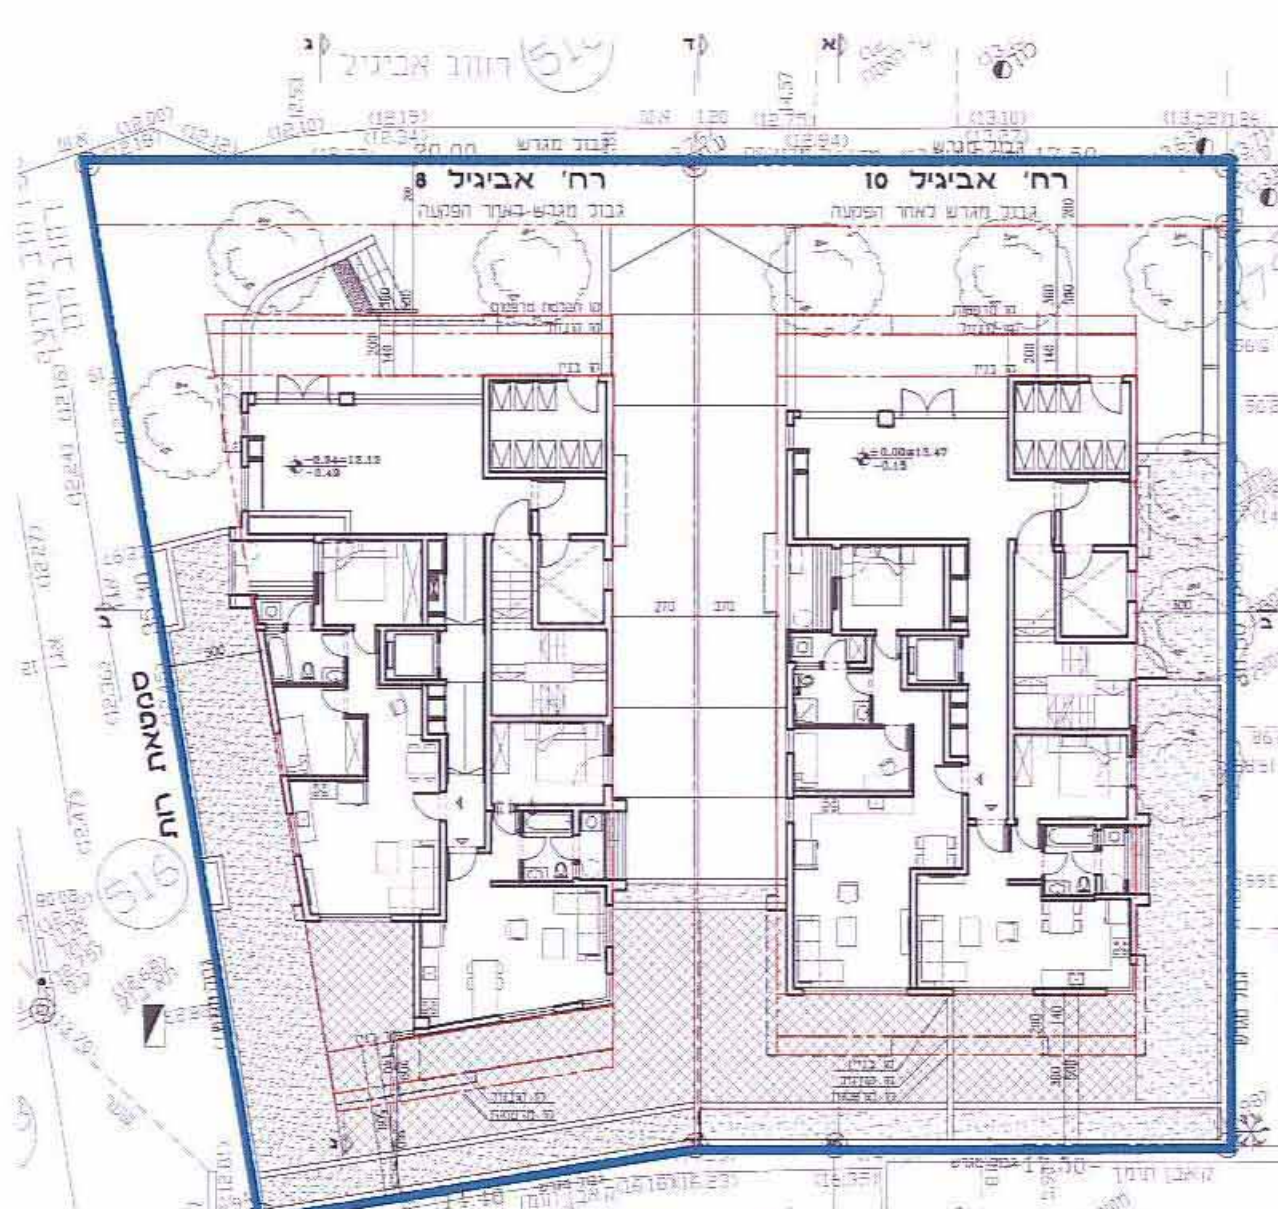


תכ' ק.קרקע קנ"ח 1:250  
ע"פ תב"ע קיימת




תכ' קומה טיפוסית 7-1 קנ"מ 250:1  
ע"פ תב"ע קיימת




תכ' קומה 8 קנ"ח 1:250  
קומה נוספת ע"פ תב"ע מוצעת

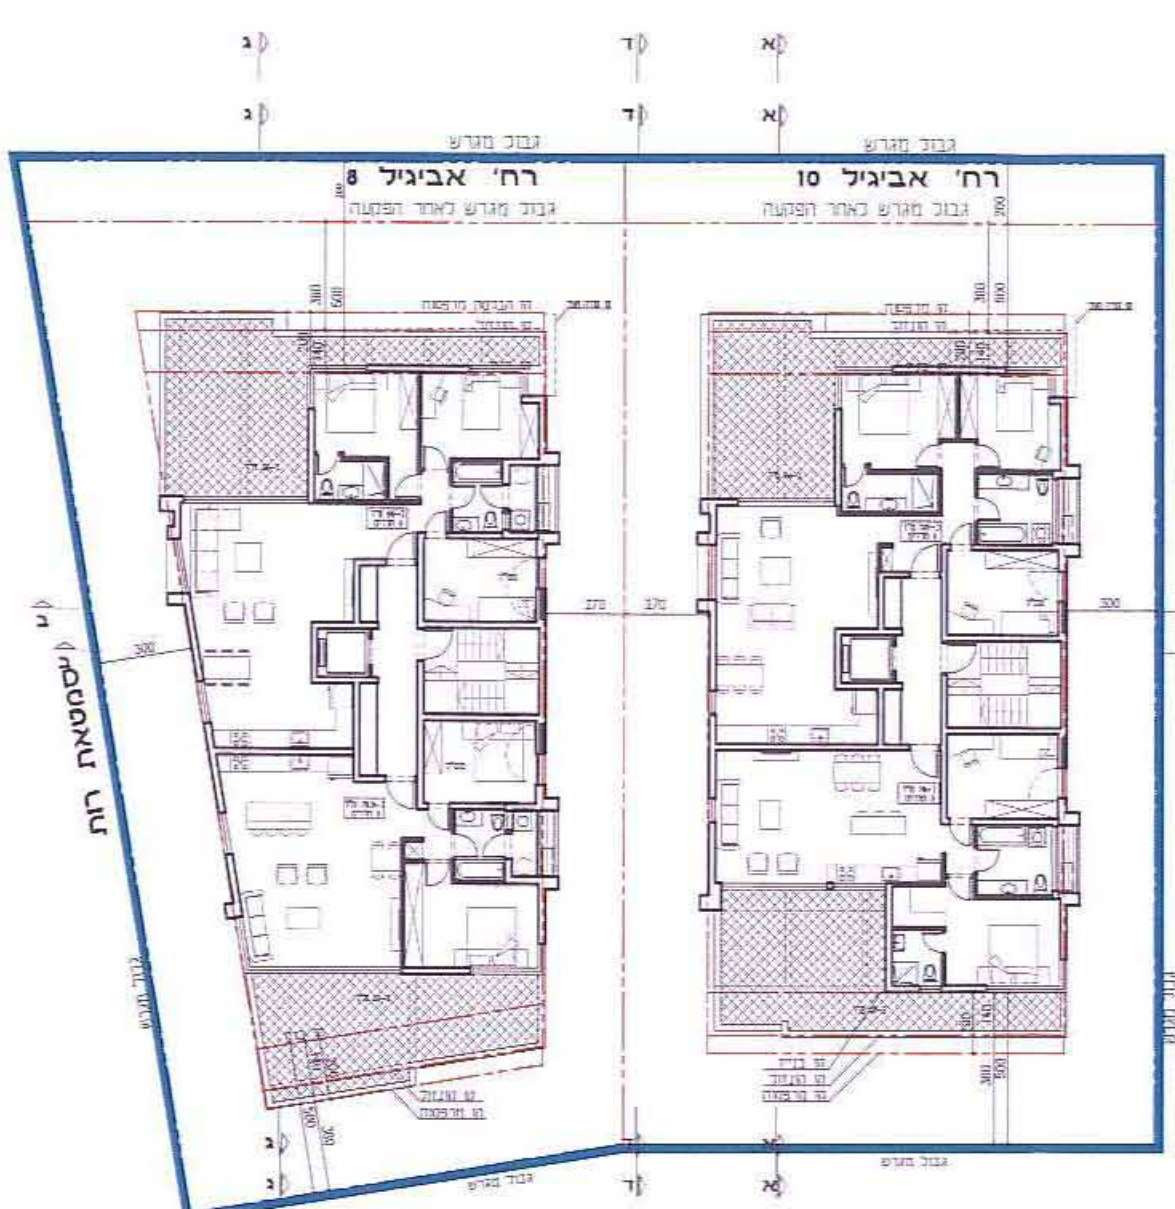


תכ' ק.חדרי יציאה לגג קנ"ח 1:250

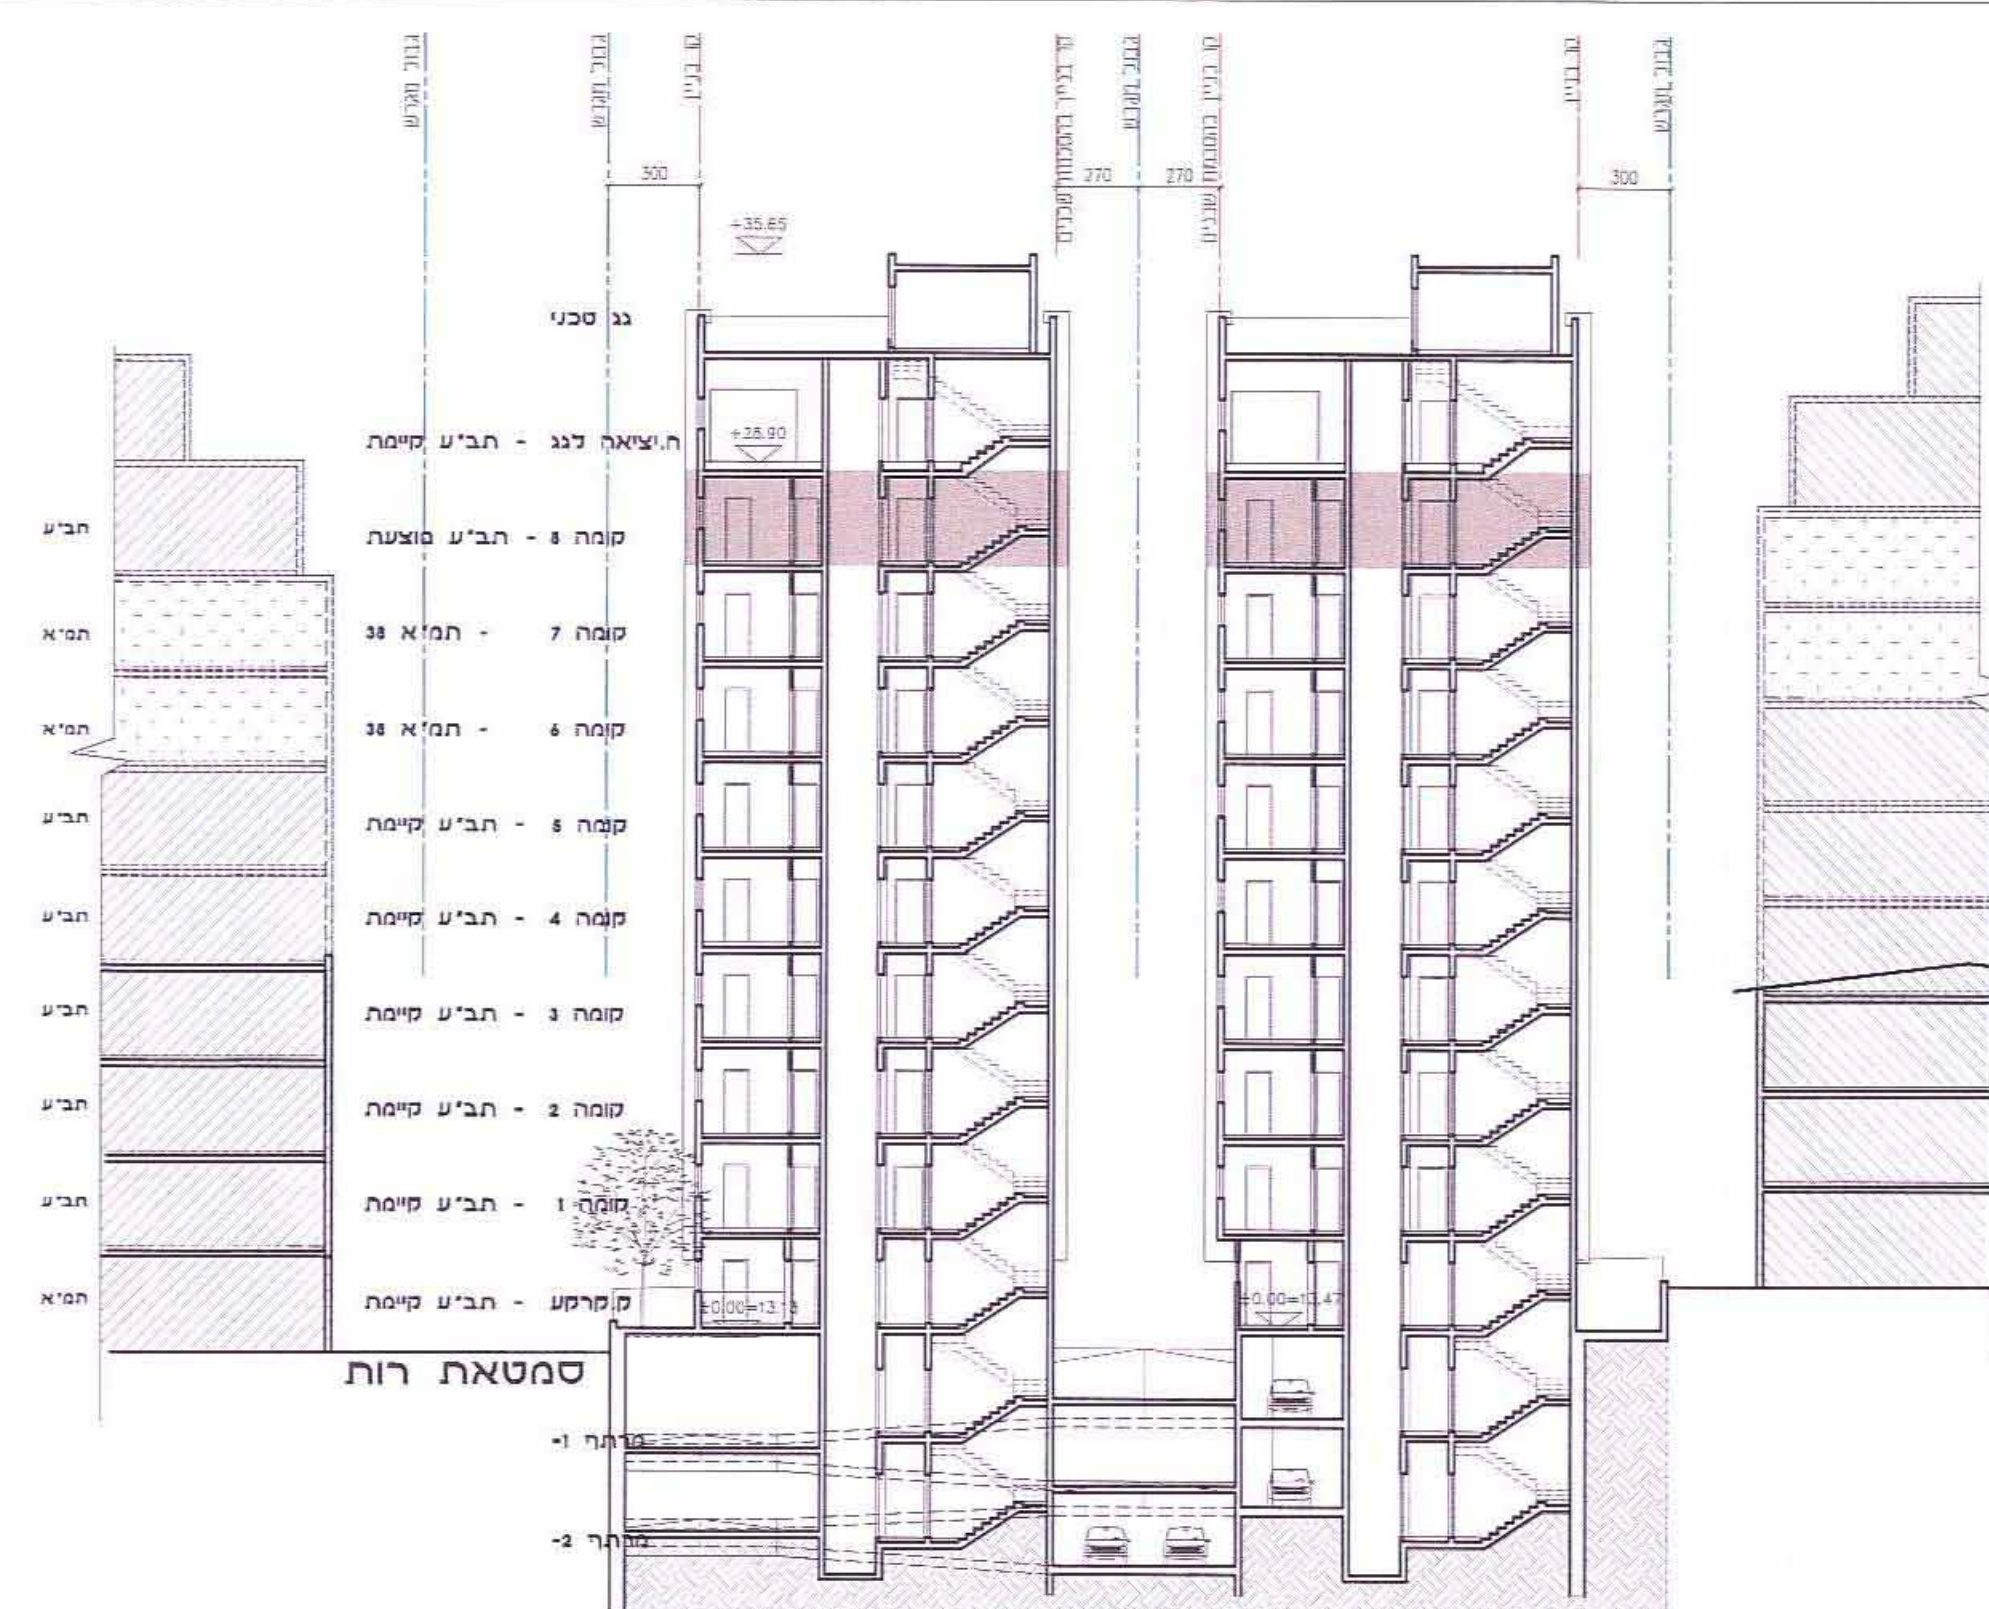

חתך ב-ב קנ"ח 1:250

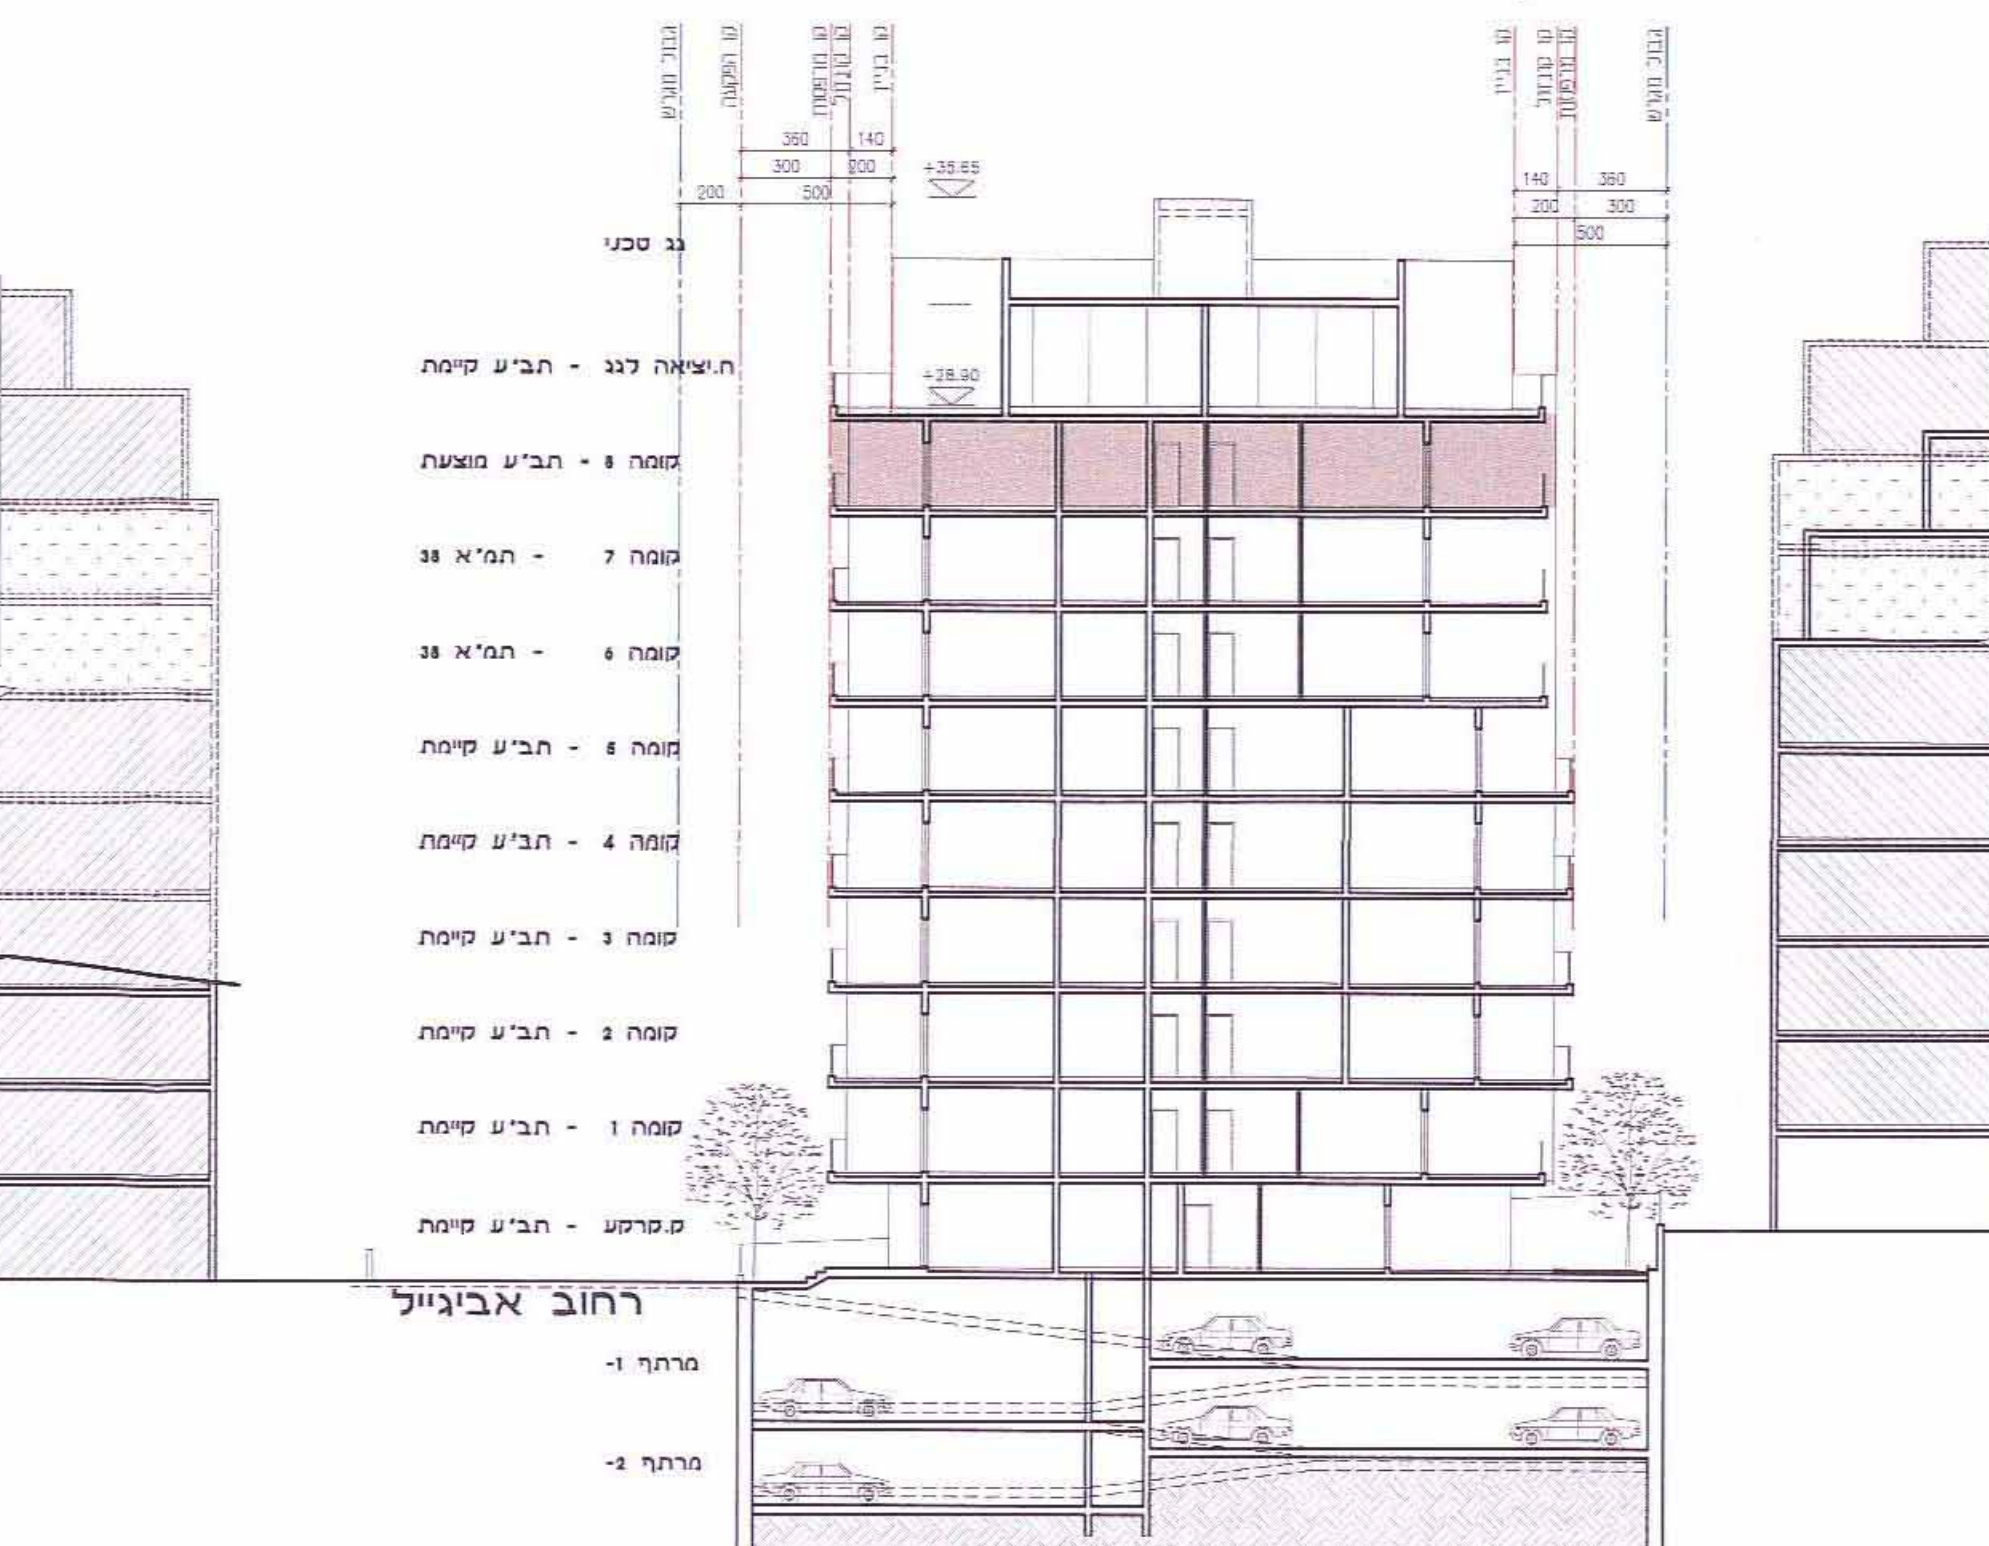

חתר א-א קנ"ח 1:250  
אביג'יל 10

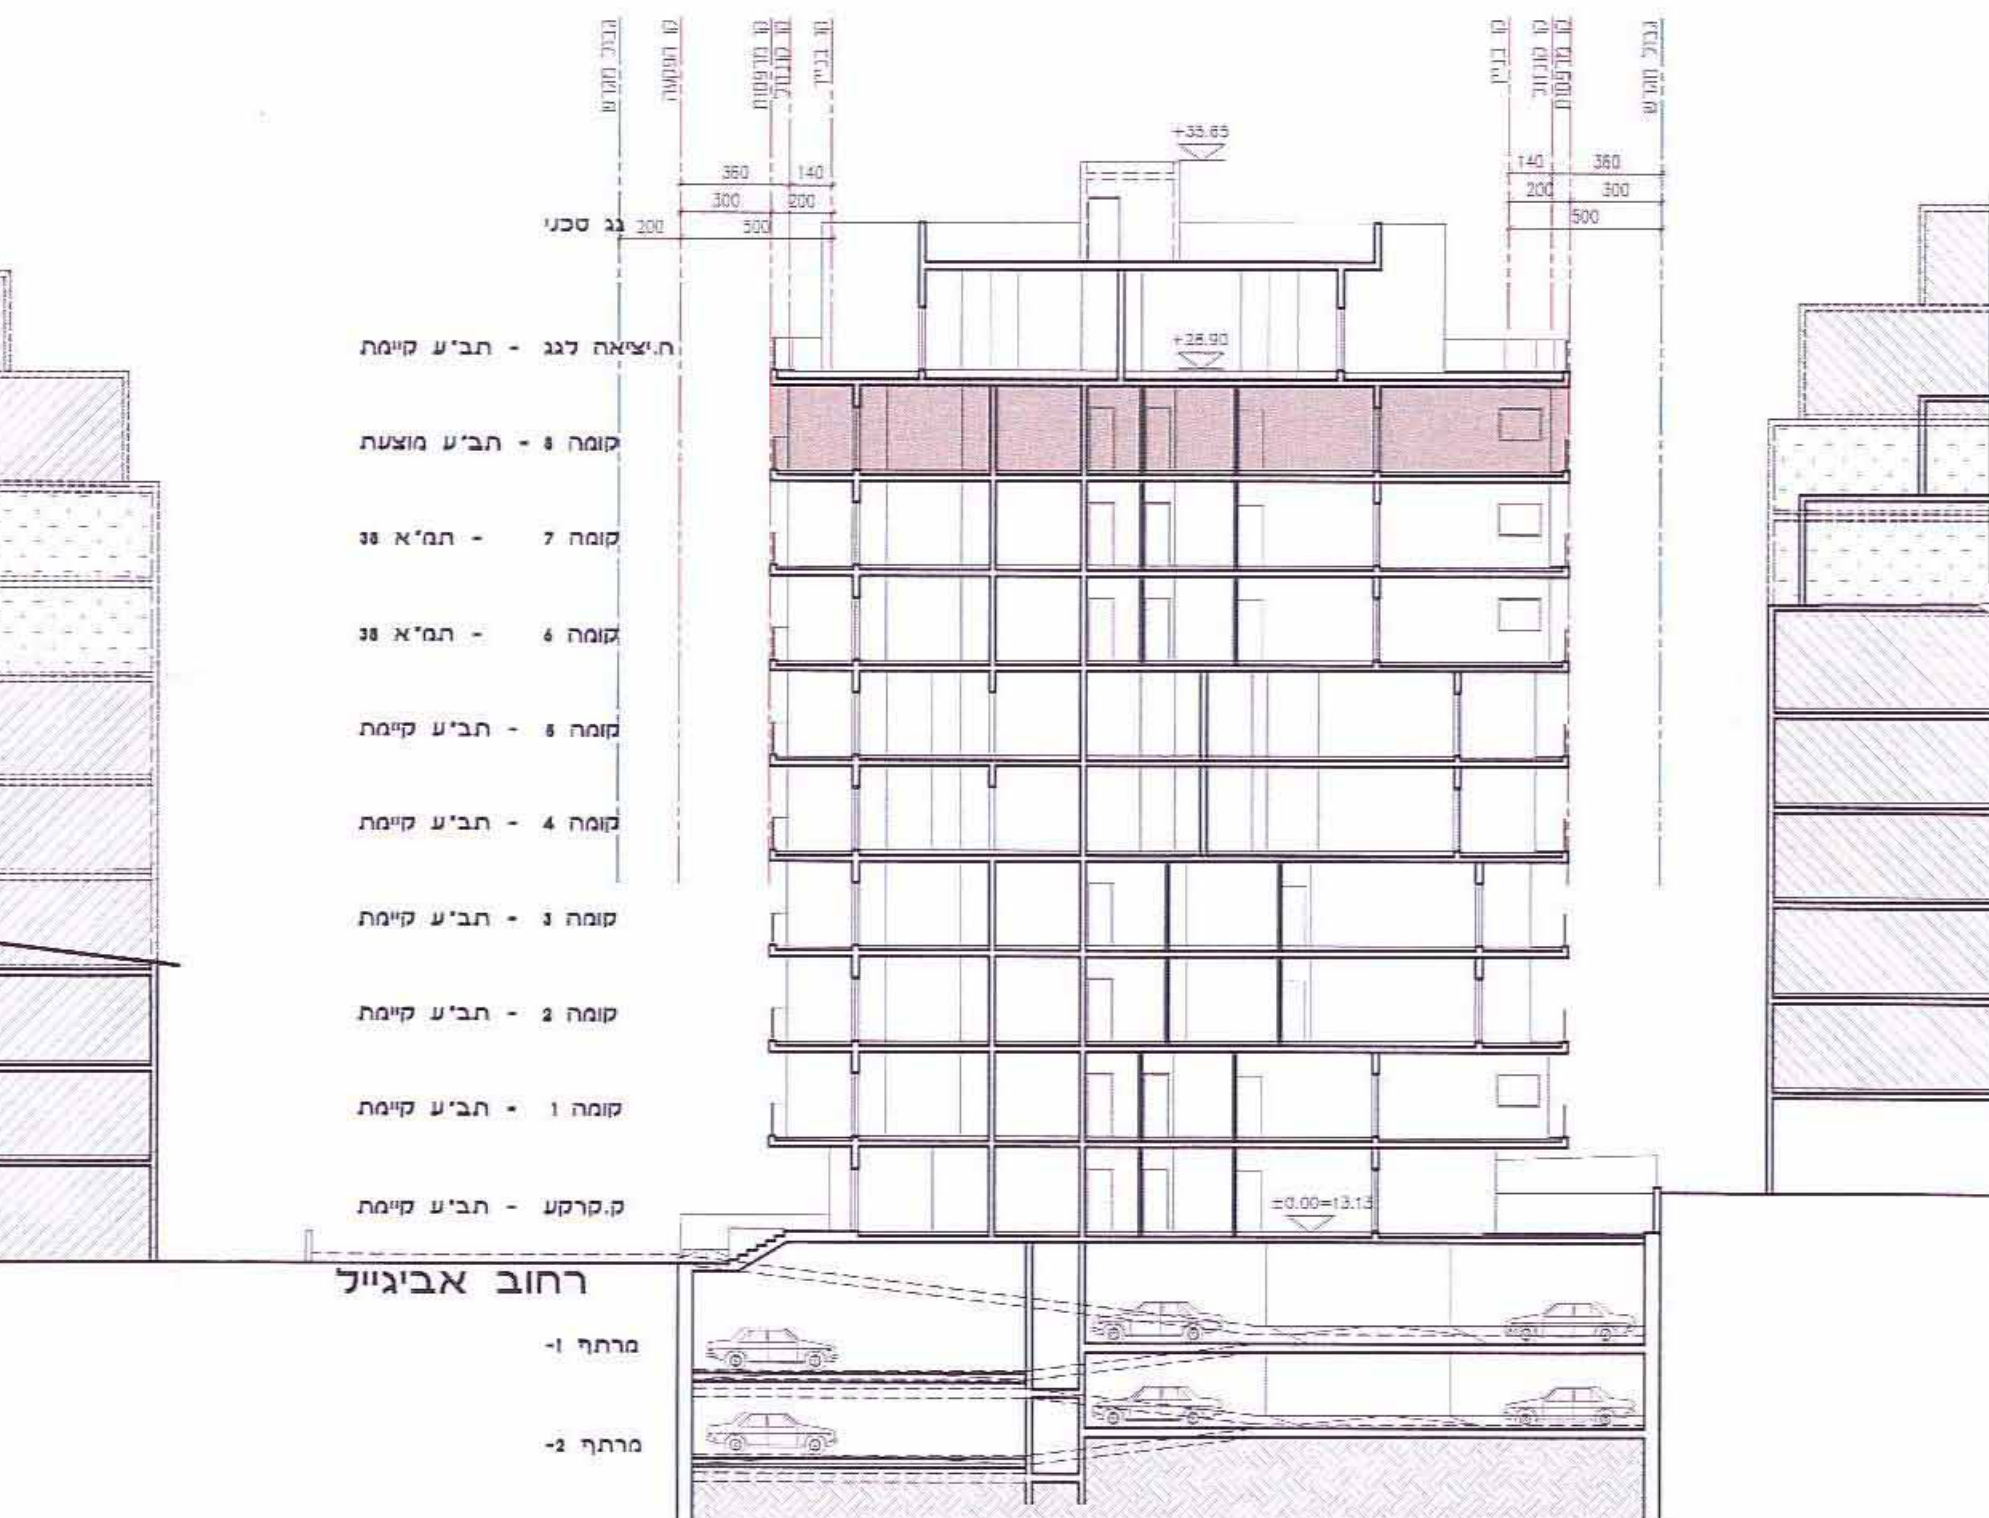

חתר ג-ג קנ"ח 1:250  
אביגיל 8



מבט מצפון (צומת אביגיל/ רות)



מבט חזיתי מצפון (רחוב אביגיל)