


פוטנציאל בניה בסביבה 1:1000

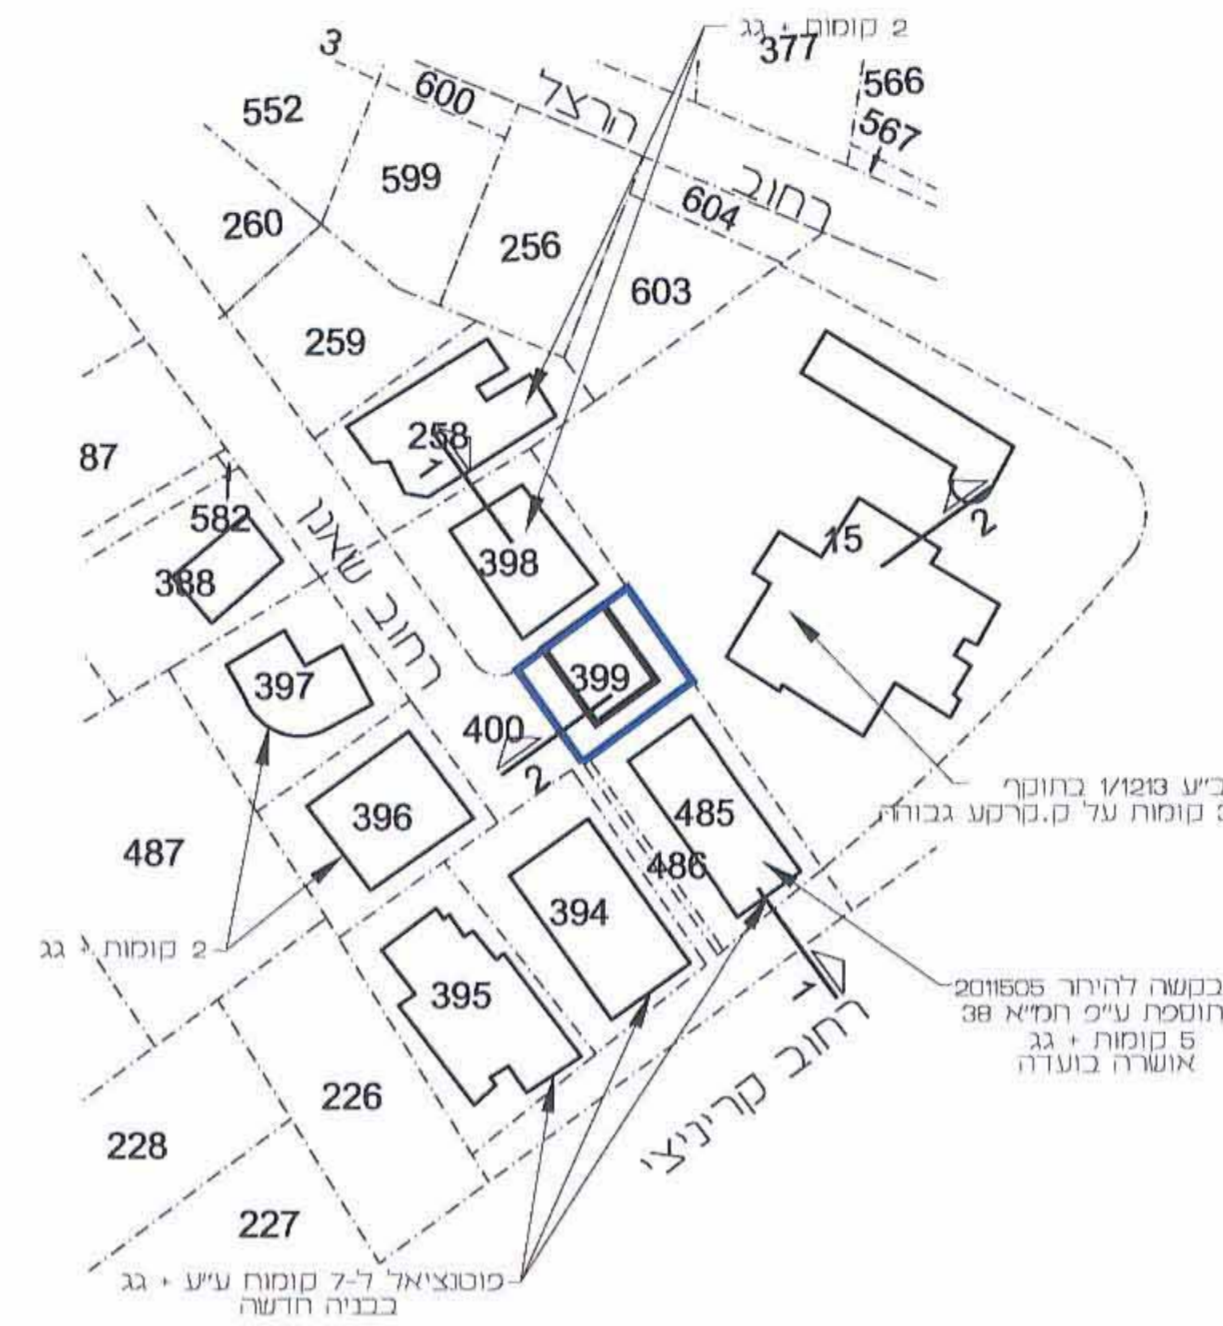

מאושרת

מסי התוכנית: 1580
שם התוכנית: רח' שאנן 13

תכנית מפורטת

תכנית בינוי


שם התוכנית	מחברת רשמית	שם המחברת
228 איחוד וחלוקה	ועדה מקומית	תכנית מפורטת

שטח:	תל אביב
נפה:	רחוב-גן
עיר:	רחוב-גן
מיקום:	שאנן 13, רחוב-גן
שטח התוכנית:	0.272 דונם
קניין:	1280


מגשים וחלוקת בתוכנית:

שם	שטח חנייה	שטח במלחמה	חלקי חלוקה
6126	מסדר	399	

חומות מוסד התכנון:

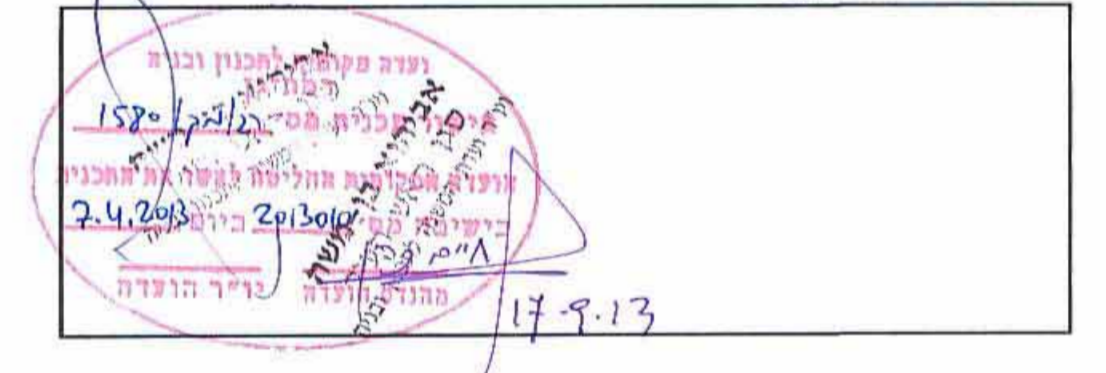


שלב מילדי תנאים למתן תוקף מחדשה: 2 תאריך: 5.8.13

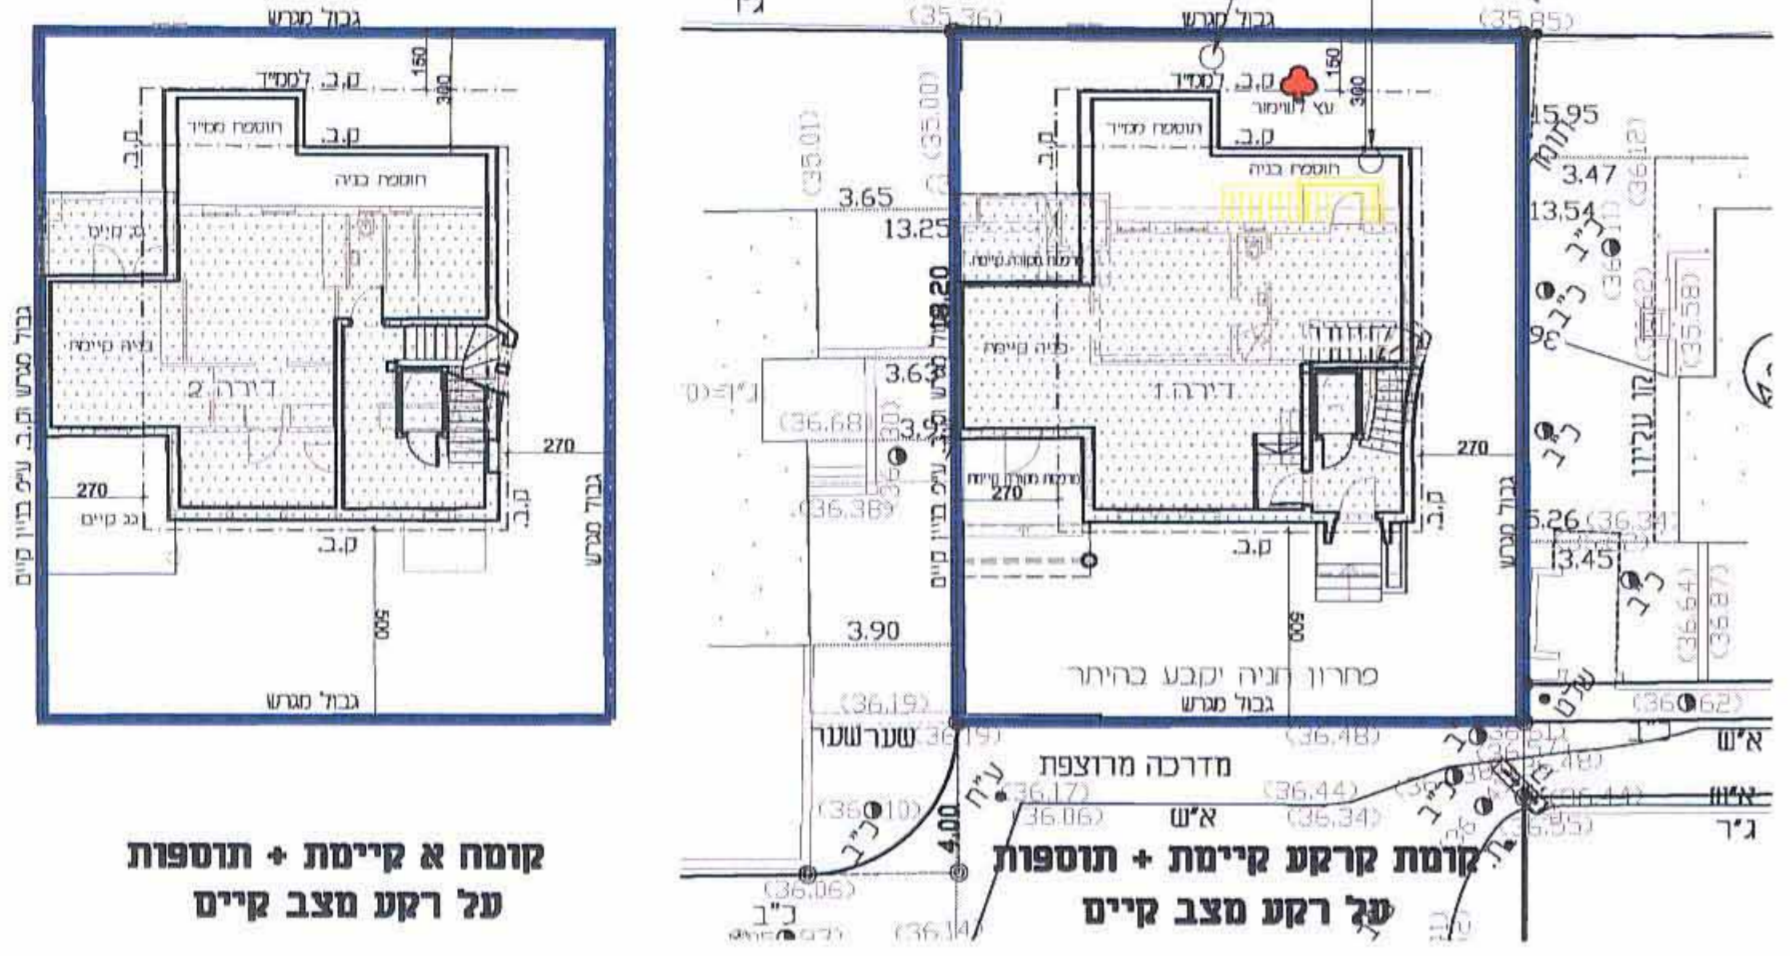


קומה א קיימת + תוספות על רקע מצב קיים

קומה ב קרקע קיימת + תוספות על רקע מצב קיים

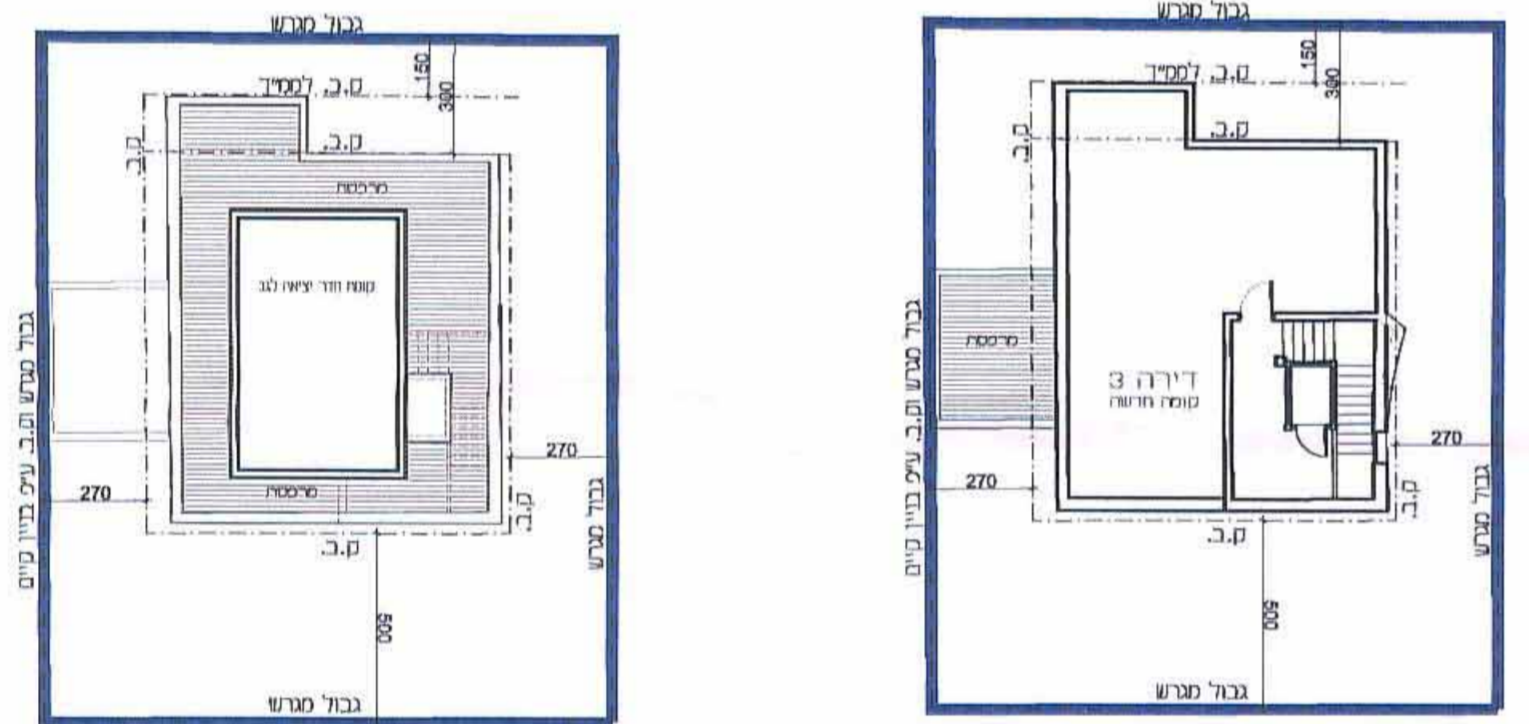

קומת חדר יציאה לגג

קומה ב חדשה

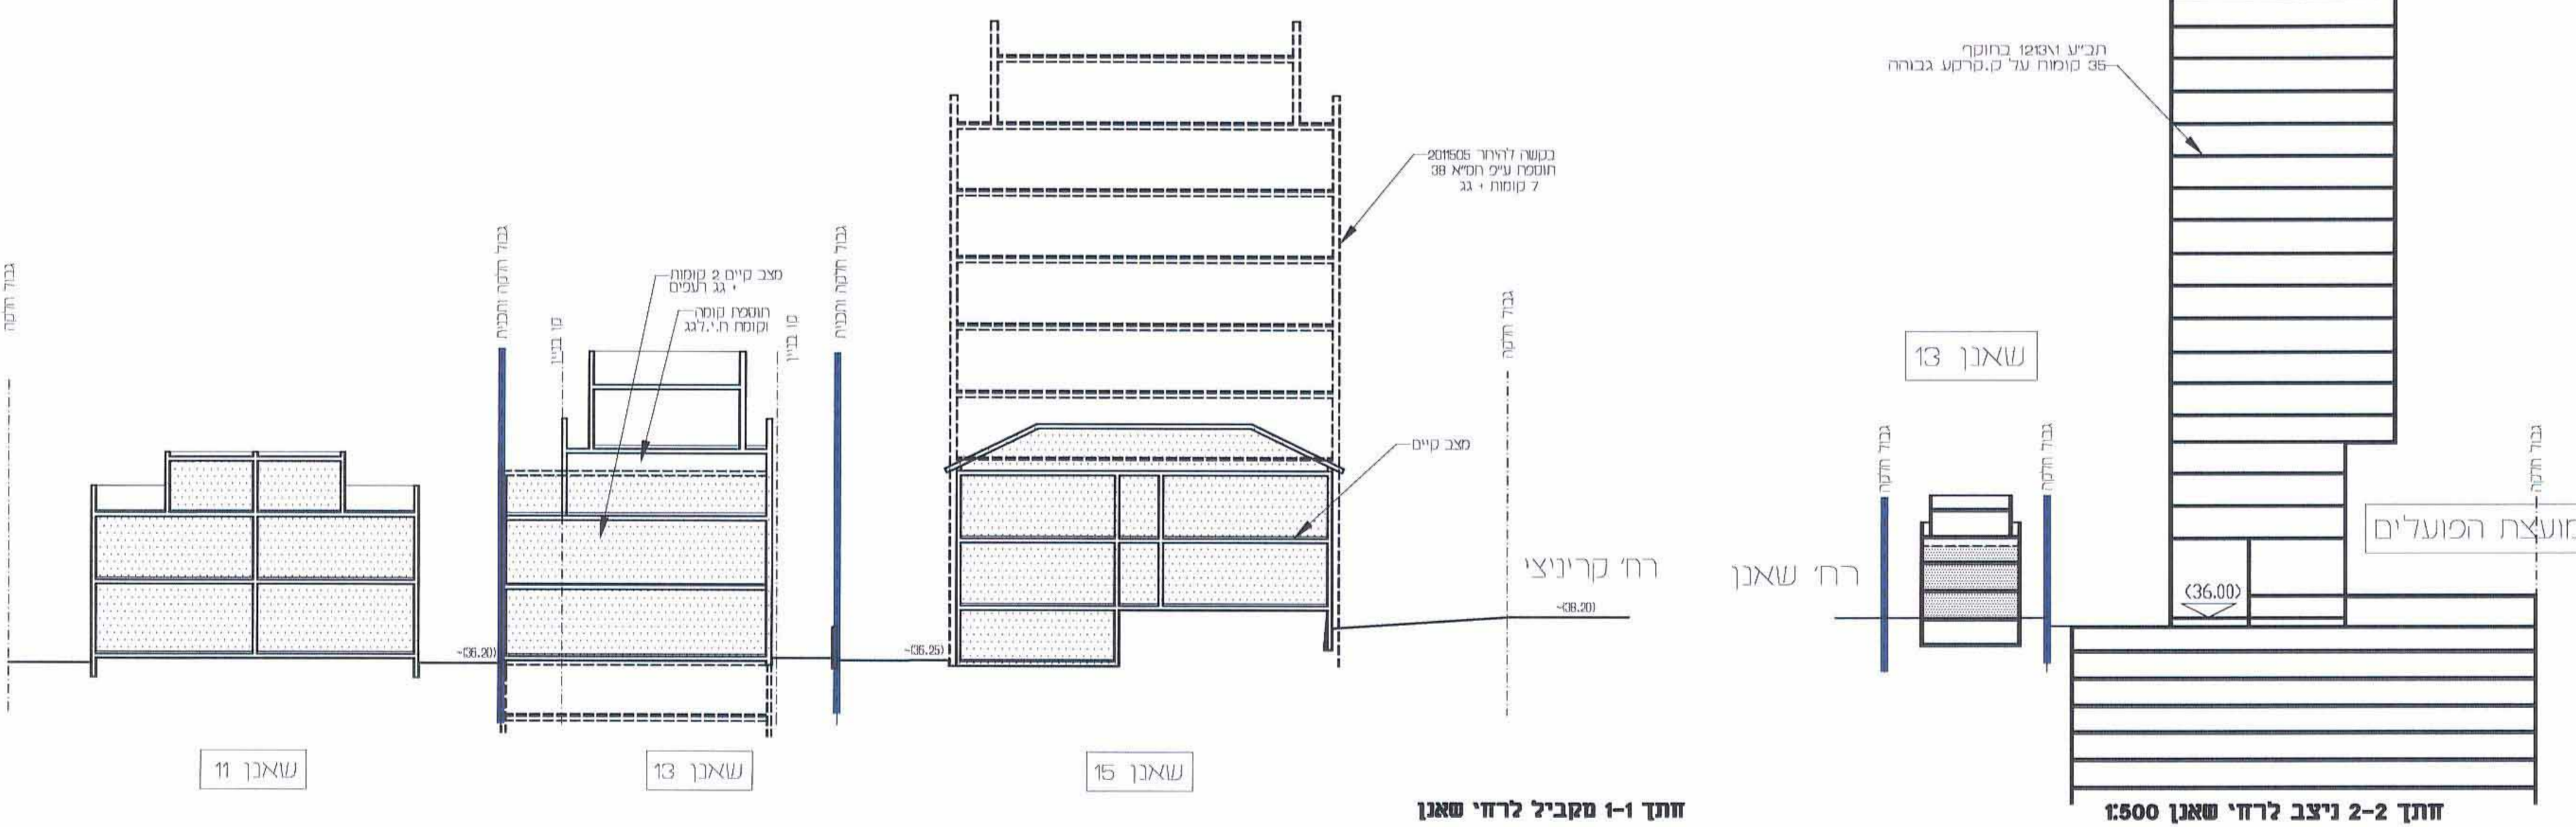

שמות וחתימות:

מגיש התוכנית	גיא זולניגר	03-5618333	054-4575541
	שמלה הופציץ זא, רות גן	03-5618333	054-4575541
מגישים נוספים	גיא זולניגר	03-5618399	066720459

יוזם בפועל	גיא זולניגר	03-5618333	03-624094
	שמלה הופציץ זא, רות גן	03-5618333	03-624094

בעלי עניין בארקע	גיא זולניגר	03-624094	065979999
	שמלה הופציץ זא, רות גן	03-5618399	066720459

שדה התוכנית	תן אבני - ארדיכליו / 78arc (78 ארדיכליו)	153-64-568196	054-568196
	ביאקע 32 ד' 1 רחוב	153-64-568196	054-568196

מודד	מבטא רצף מודד מוטק	03-5731402
	התמלות 20 נבשתיים	03-5731402