


תכנית מס' רג/1079/א/מח "שיקמה על הפארק" תכנית מתאר מקומית נספח בינוי

איחוד וחלוקה	סמכות ראשית	אופי התכנית
תכנית התבונה הישראלית לשיקום אזורי העמקות בתכנית עירונית והגדרת מרחביה	ועדה מחוזית	שינוי תכנית מספר מס' רג/1079
מחוז:	תל אביב	
נפה:	תל אביב	
מרחב תכנון מקומי:	רמת גן	
רשות מקומית:	רמת גן	
ישוב:	רמת גן	
שטח התכנית:	7.0 דונם	
קנה מידה:	1:500	



גוש וחלקות בתכנית:

גוש	סוג הגוש	חלקות במסגרתו	חלקי חלוקה
675	גוש	חלקות במסגרתו	62,63,64

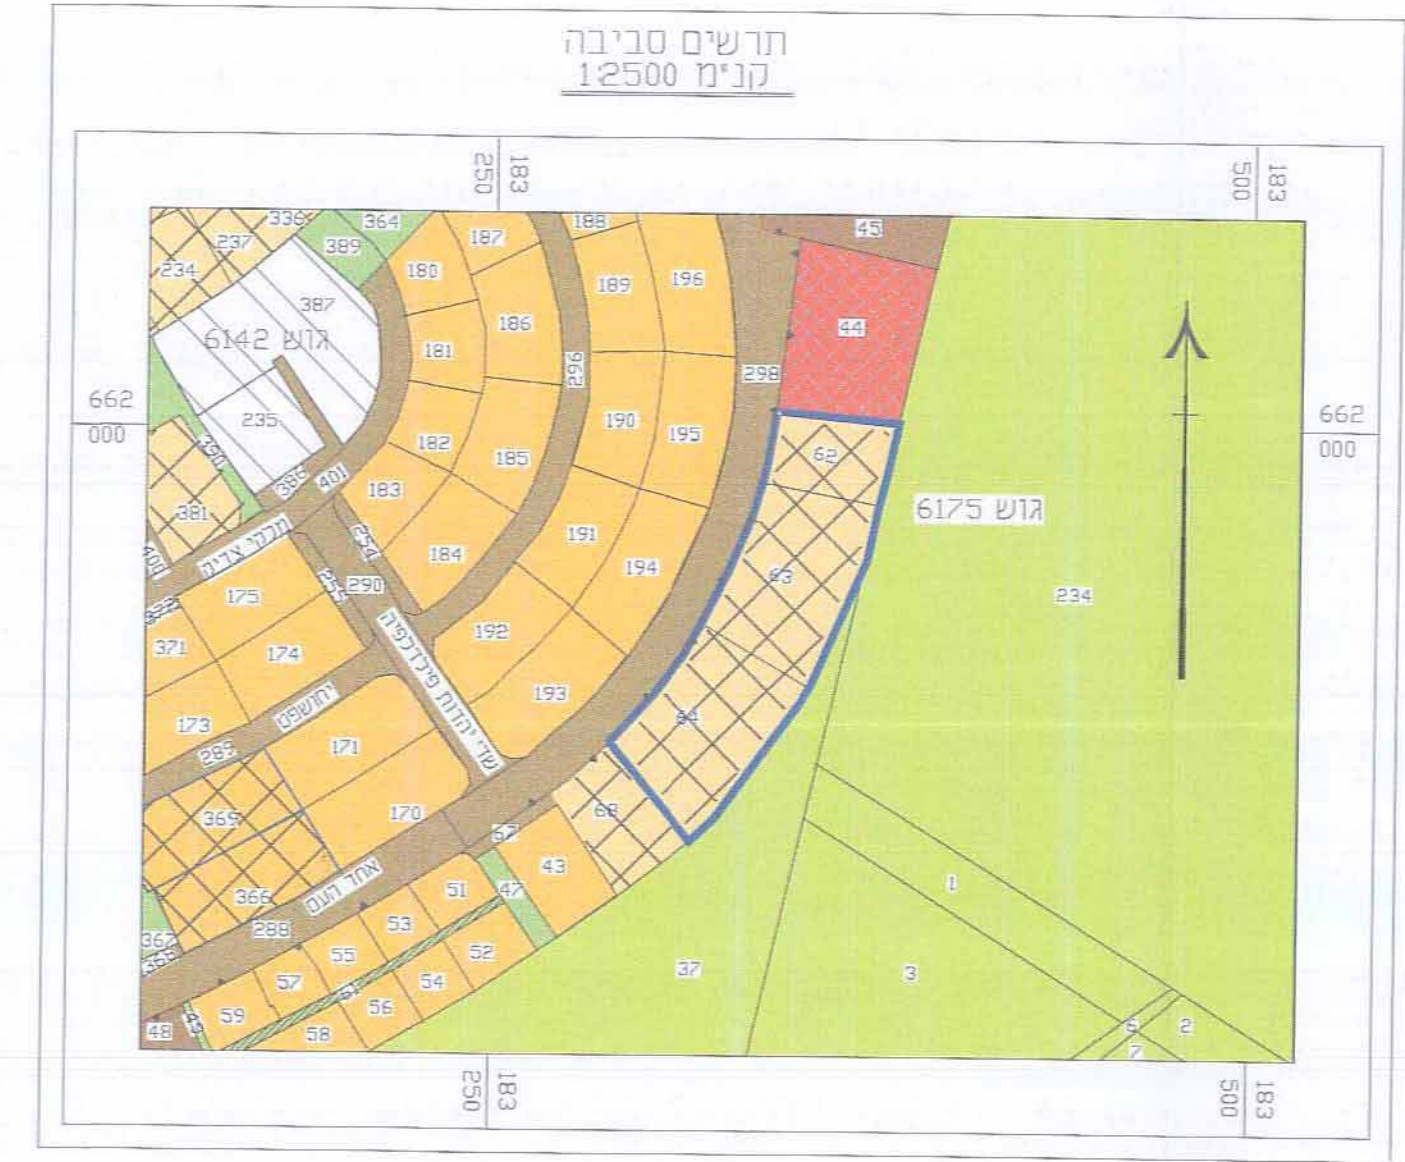

מקרא:

- גבול תכנית
- גבול שטח מספר
- גבול חלקה מספרה
- גבול חא שטח מספרה
- ק בנין
- שטח מגן
- מ"ק קטום מגורים
- טובי"ז יזום מתחת לכביה

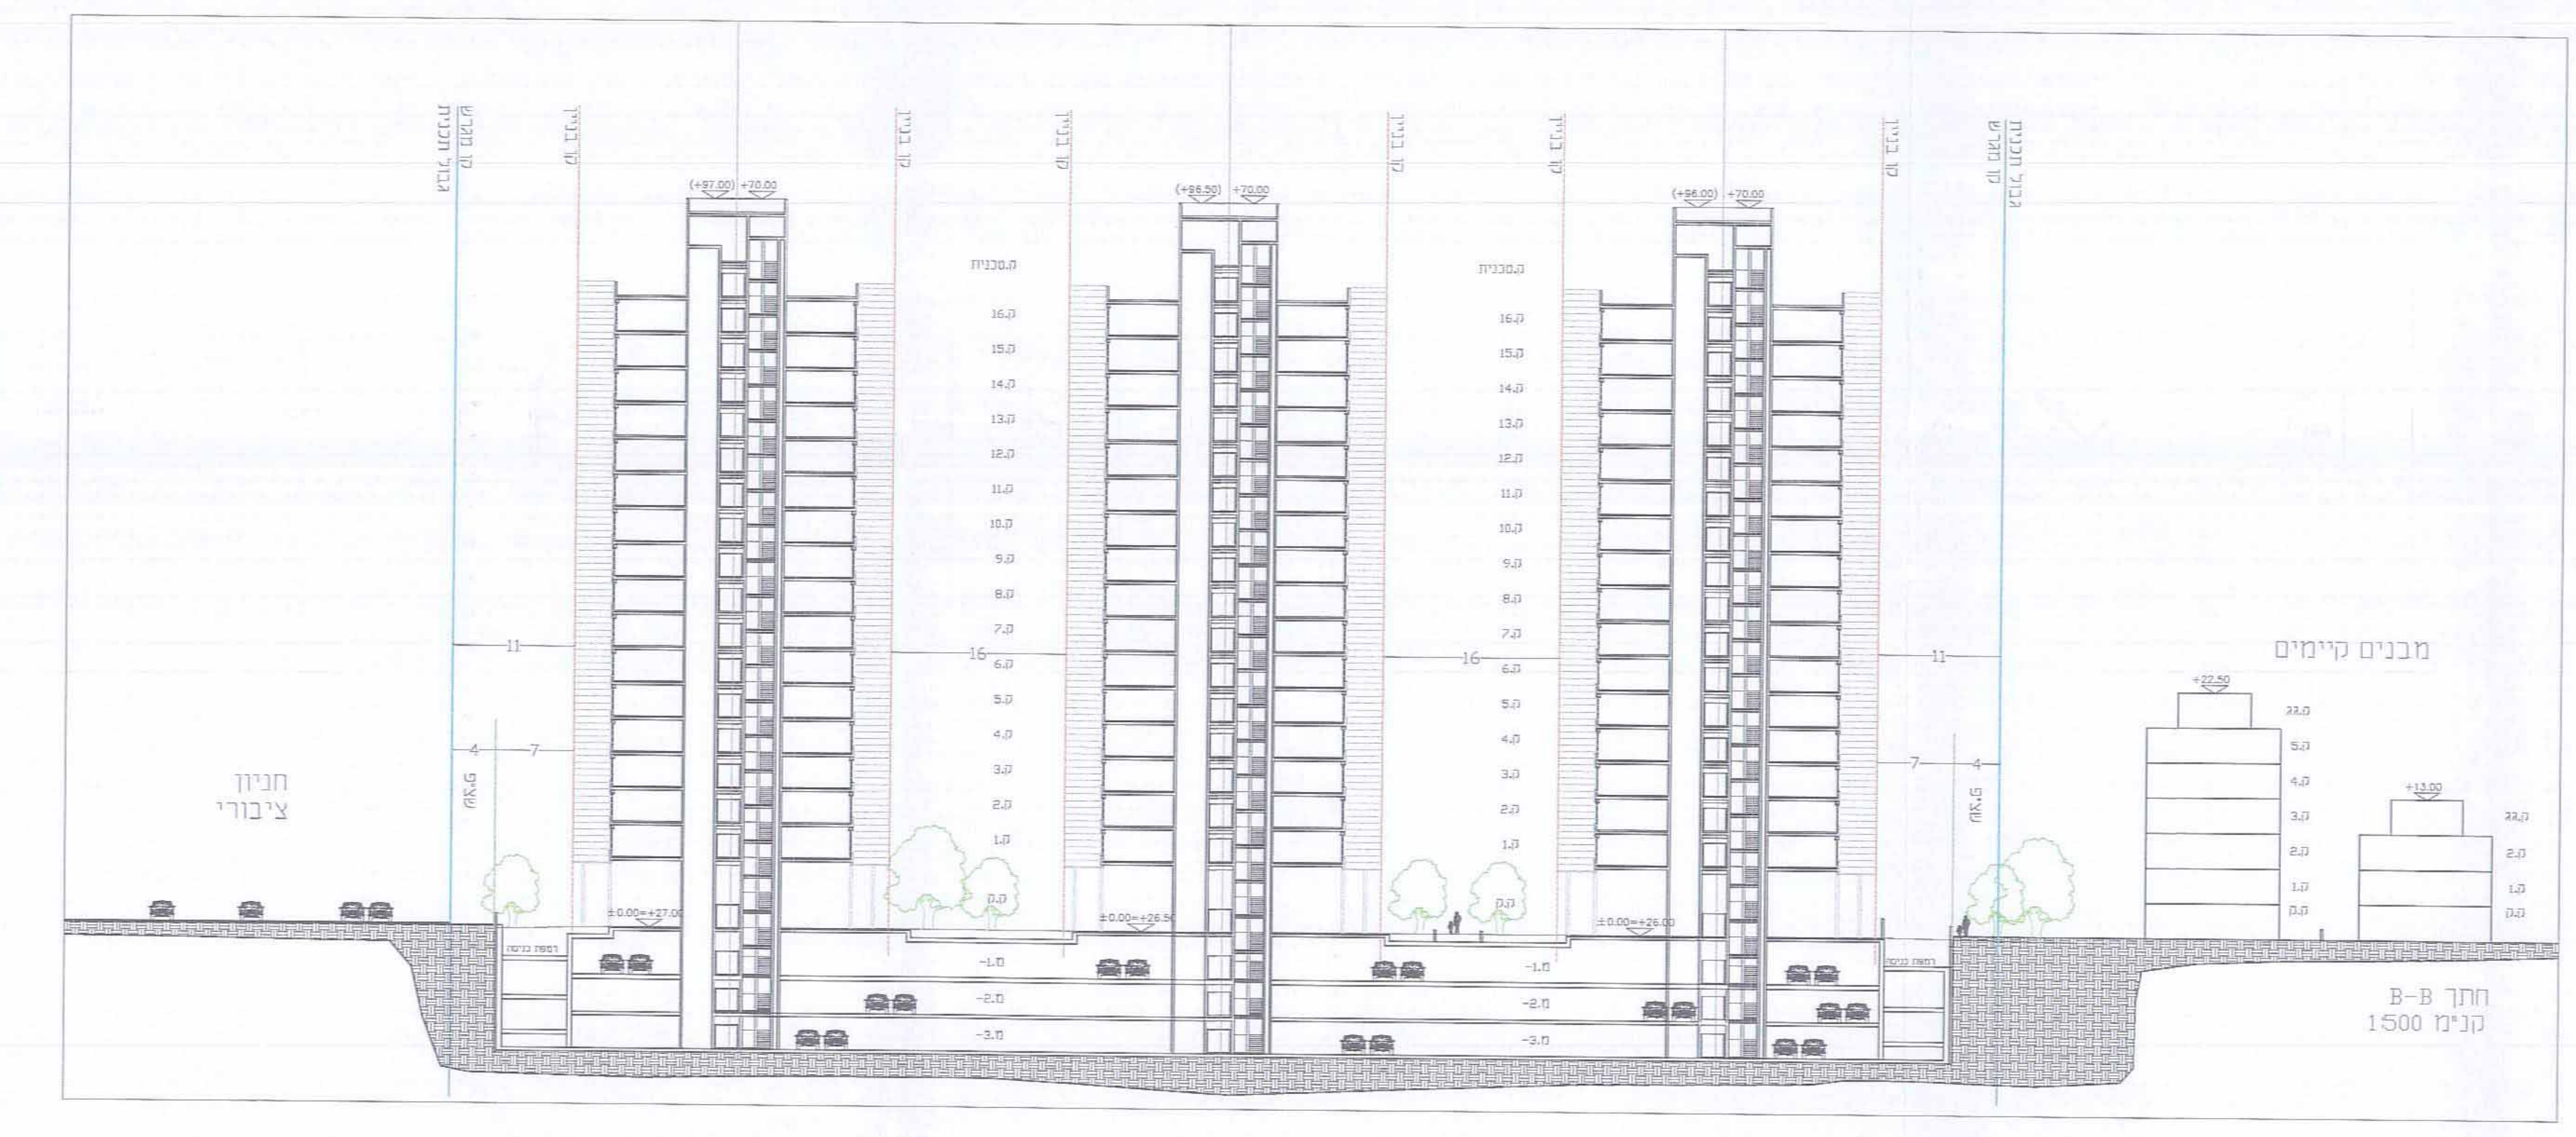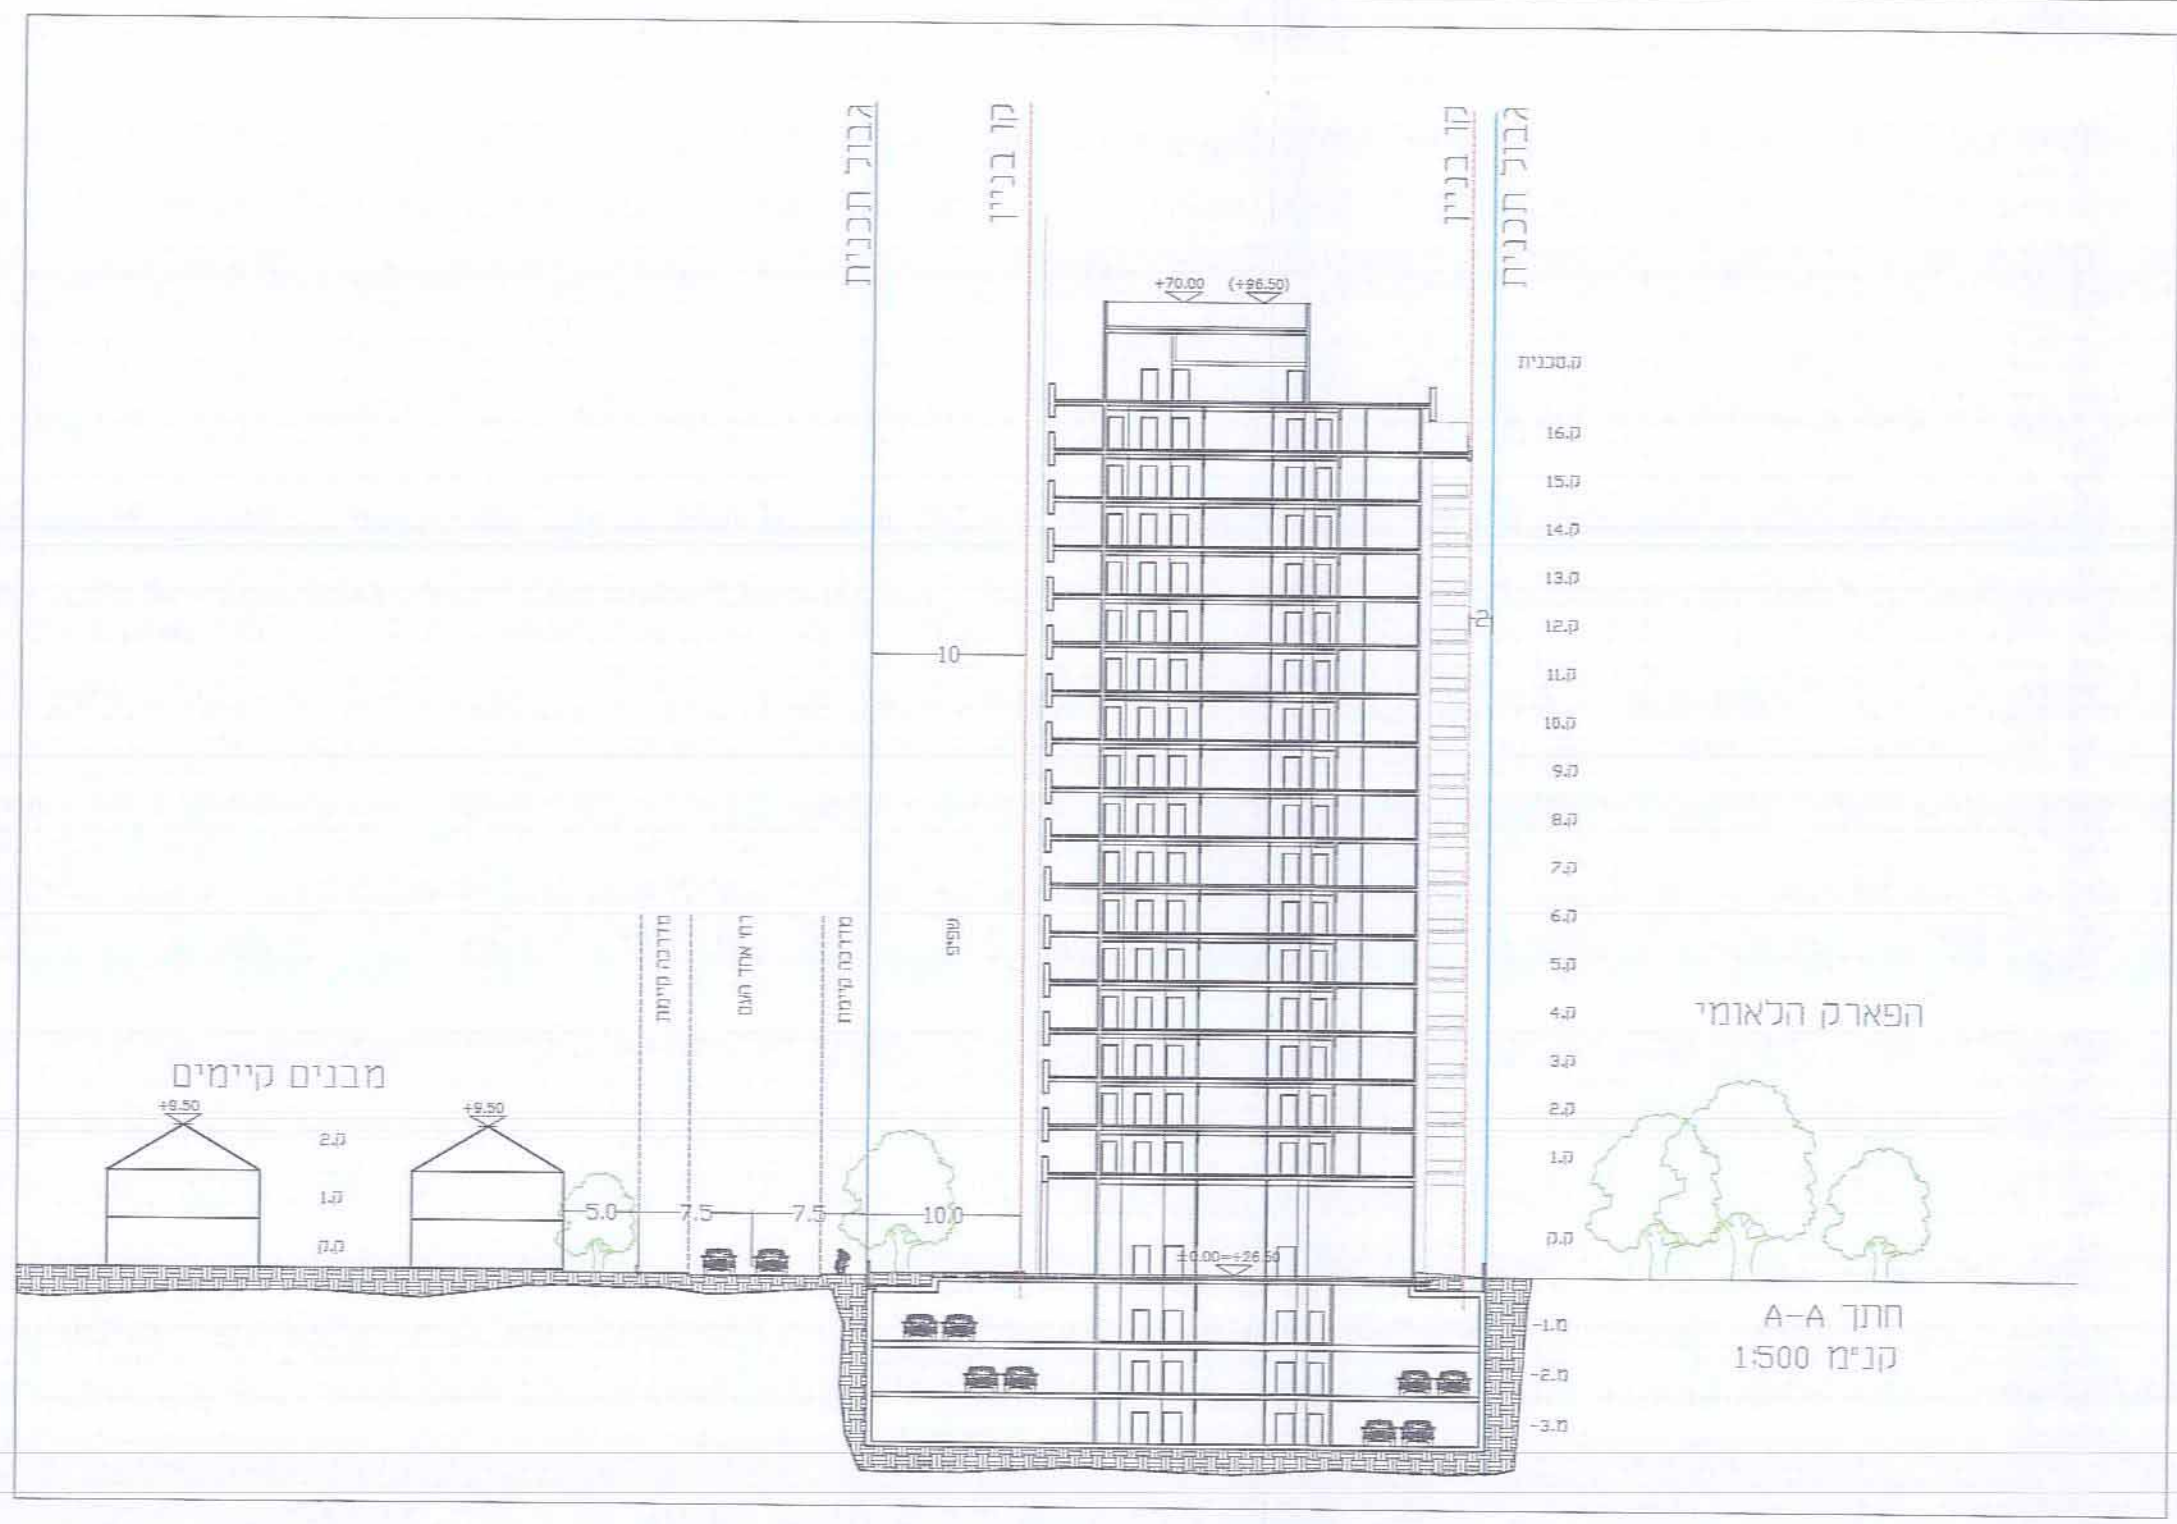

אשרור זהימות מוסדות התכנון:

משד הפנים מחוז תל-אביב
חוק התכנון והבניה תשי"ח - 1958
אשרור תכנית מס' רג/1079/א/מח
הודעה תחומית לתכנון ולבניה התלויה
ביסוס 11311, אשר את התכנית
אשר 10.6.83
קיימת הודעה המסוימת
28.08.2012

שם	מס' תעודת זהות	מס' תעודת זהות	מס' תעודת זהות
שרה רובינשטיין	65781	03-5603419	03-5603404
מירב מילר	30484	03-9654093	03-9654093
דני רובינשטיין	03-7554433	03-7554444	03-7554444

גילי טשיל
מתכנת מרחב עסקי ת"א
רשות מקומית רמת גן