

גרסה מס' 2
תאריך: 7.2.14

עיריית בני ברק
אגף ההנדסה
19-03-2012
נתקבל
מח' תכנון

50858-4

בב\מק\3197

תכנית מפורטת
שם התכנית: שינוי קו בניין והרחבת
יחיד קיימות ברחי יחזקאל 8

שינוי לתכנית בב\מק\3197
בינוי

אישור וחלוקה	סמכות ראשית	אופי התכנית
ועדה מקומית	מחלקת תכנון	תוכנית שינוי שטח וסלולר לרשימת רחובות

מחזור: תל אביב
מרחב תכנון מקומי: בני ברק
רשות מקומית: בני ברק
שטח התכנית: 688 מ"ר
קנה מידה: 1:250

גוש	סוג חצות	חלקות בשלוחות	חלקי חלקות
6123			648

חזותות מוסד התכנון:

שלב: הפקדה מהדורה: תאריך: 12/7/14

שמות וחתימות:


יוזם התכנית	מס' 864
מנהל התכנית	מס' 864
בעל חזיון	מס' 864
עורך התכנית	מס' 864
מודד	מס' 864

הועדה המקומית לתכנון ולבניה בני ברק
החליטה לאשר להפקדה / לתת תוקף
לתכנית מס' בב/מק/3197
בשינוי מס' בב/מק/3197 ביום 19.5.11


ממונה מרחב: תל אביב
יו"ר הועדה: תל אביב

הועדה המקומית לתכנון ולבניה בני ברק
החליטה לאשר להפקדה / לתת תוקף
לתכנית מס' בב/מק/3197
בשינוי מס' בב/מק/3197 ביום 5.8.13


ממונה מרחב: תל אביב
יו"ר הועדה: תל אביב

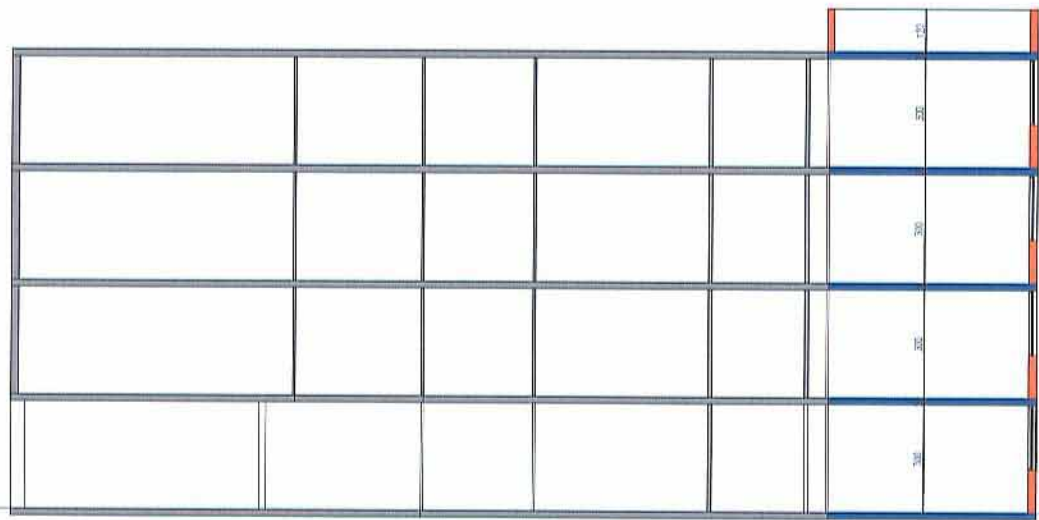

חזית א' - א'
קנ"מ: 1:100

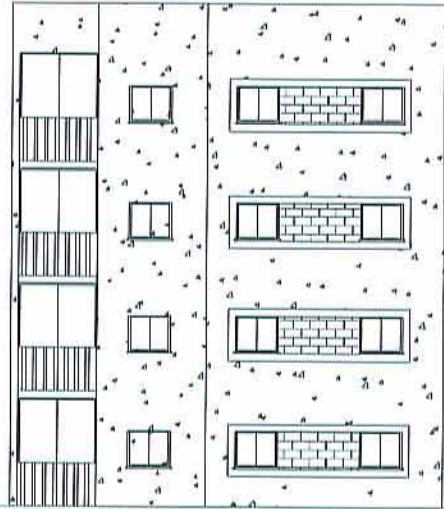

חזית צפונית
קנ"מ: 1:100

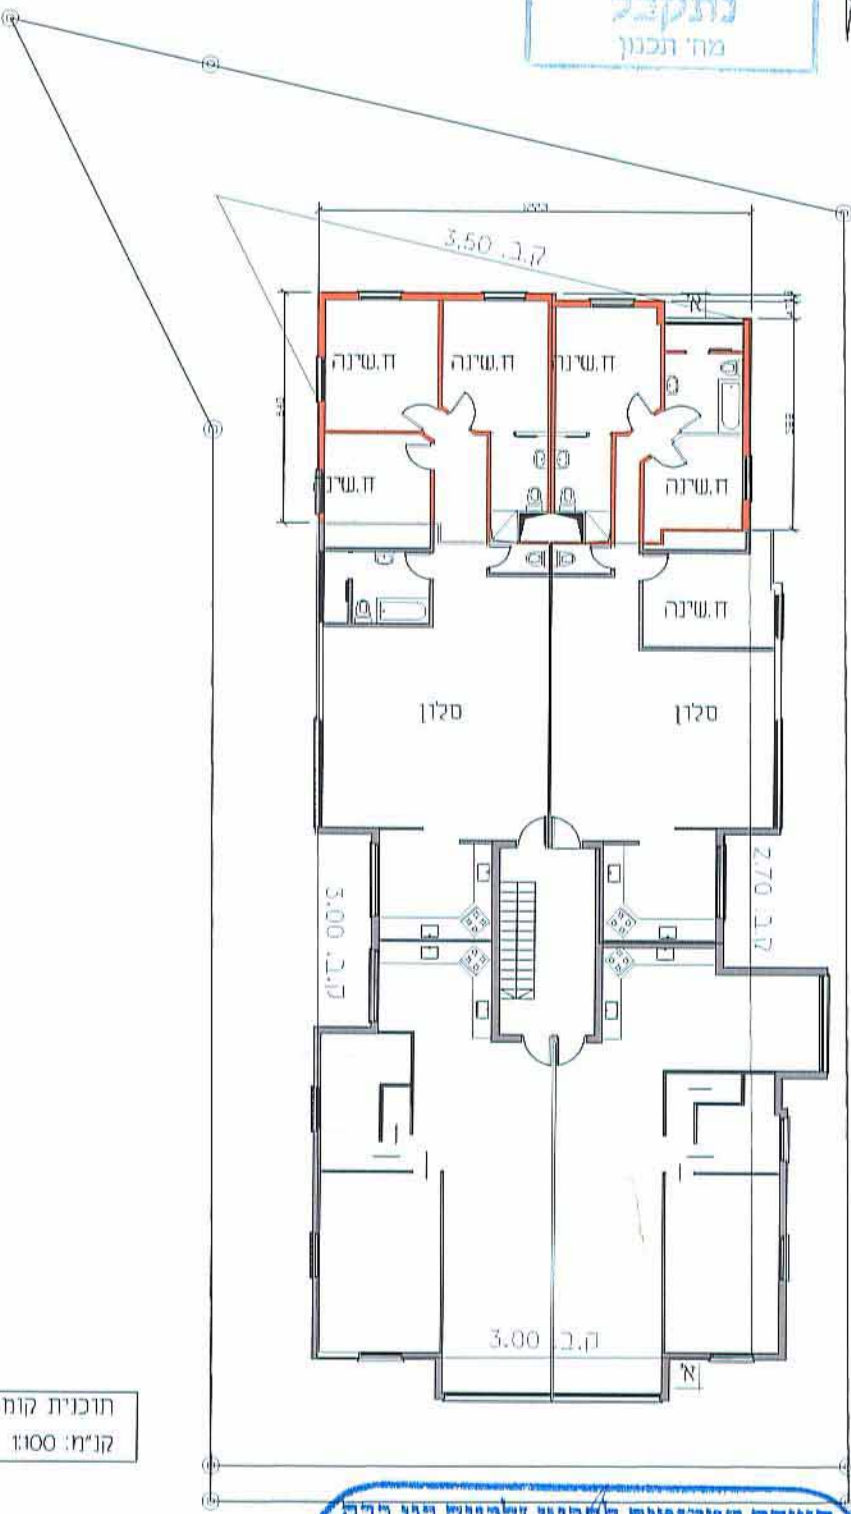

תוכנית קומה
קנ"מ: 1:100