

גרסה מס' 2  
תאריך: 2.12.13

### בב"מ\מק" 3265

תכנית מפורטת

שם התכנית: הרחבות ושינוי קווי בניין ברזי פנקס 16

### בינוי

איחוד וחלוקה	סמכות ראשית	אופי התכנית
ועדה מקומית	תכנית עי"ת	מכתב להוציא רישום

מחזור : תל אביב  
 מרחב תכנון מקומי : בני ברק  
 רשות מקומית : בני ברק  
 שטח התכנית : 847 מ"ר  
 קנה מידה : 1 : 100

גושים וחלקות בתכנית:

גוש	סוג הגוש	חלקות בשלמותן	חלקי חלקות
6'24		102	

**חוקמות מוסד התכנון**



הועדה המקומית לתכנון ולבניה בני ברק  
 החליטה להעביר לתכנון ולבניה לתת תוקף  
 לתכנית מס' 3265  
 בתוקף מס' 22.9.13  
 ביום 20.9.13  
 תל אביב

13.11.13

תאריך: 1.2.2012  
 מחננת: [שם]  
 שלב: [שם]

#### שמות וחתימות:

יוזם התכנית	שם: יצק נאור מסמך: 054-4436262
מגיש התכנית	
בעל הזכויות בקרקע	יוסף צביה כהן יחיאל נדב יעקב רוד הלפרין אריה אדמוני נחמאל ולף אילן ומרים ליבוב שושנה רחל נחלי צביה נחלי נחמאל צבי נחמאל חיה לוי יעקב יוסף יעקב יעקב חתול צבי גל
עורך התכנית	כספי אדריכלים רחוב וינסקי 168 ב"ב תל אביב 103077
מודד	

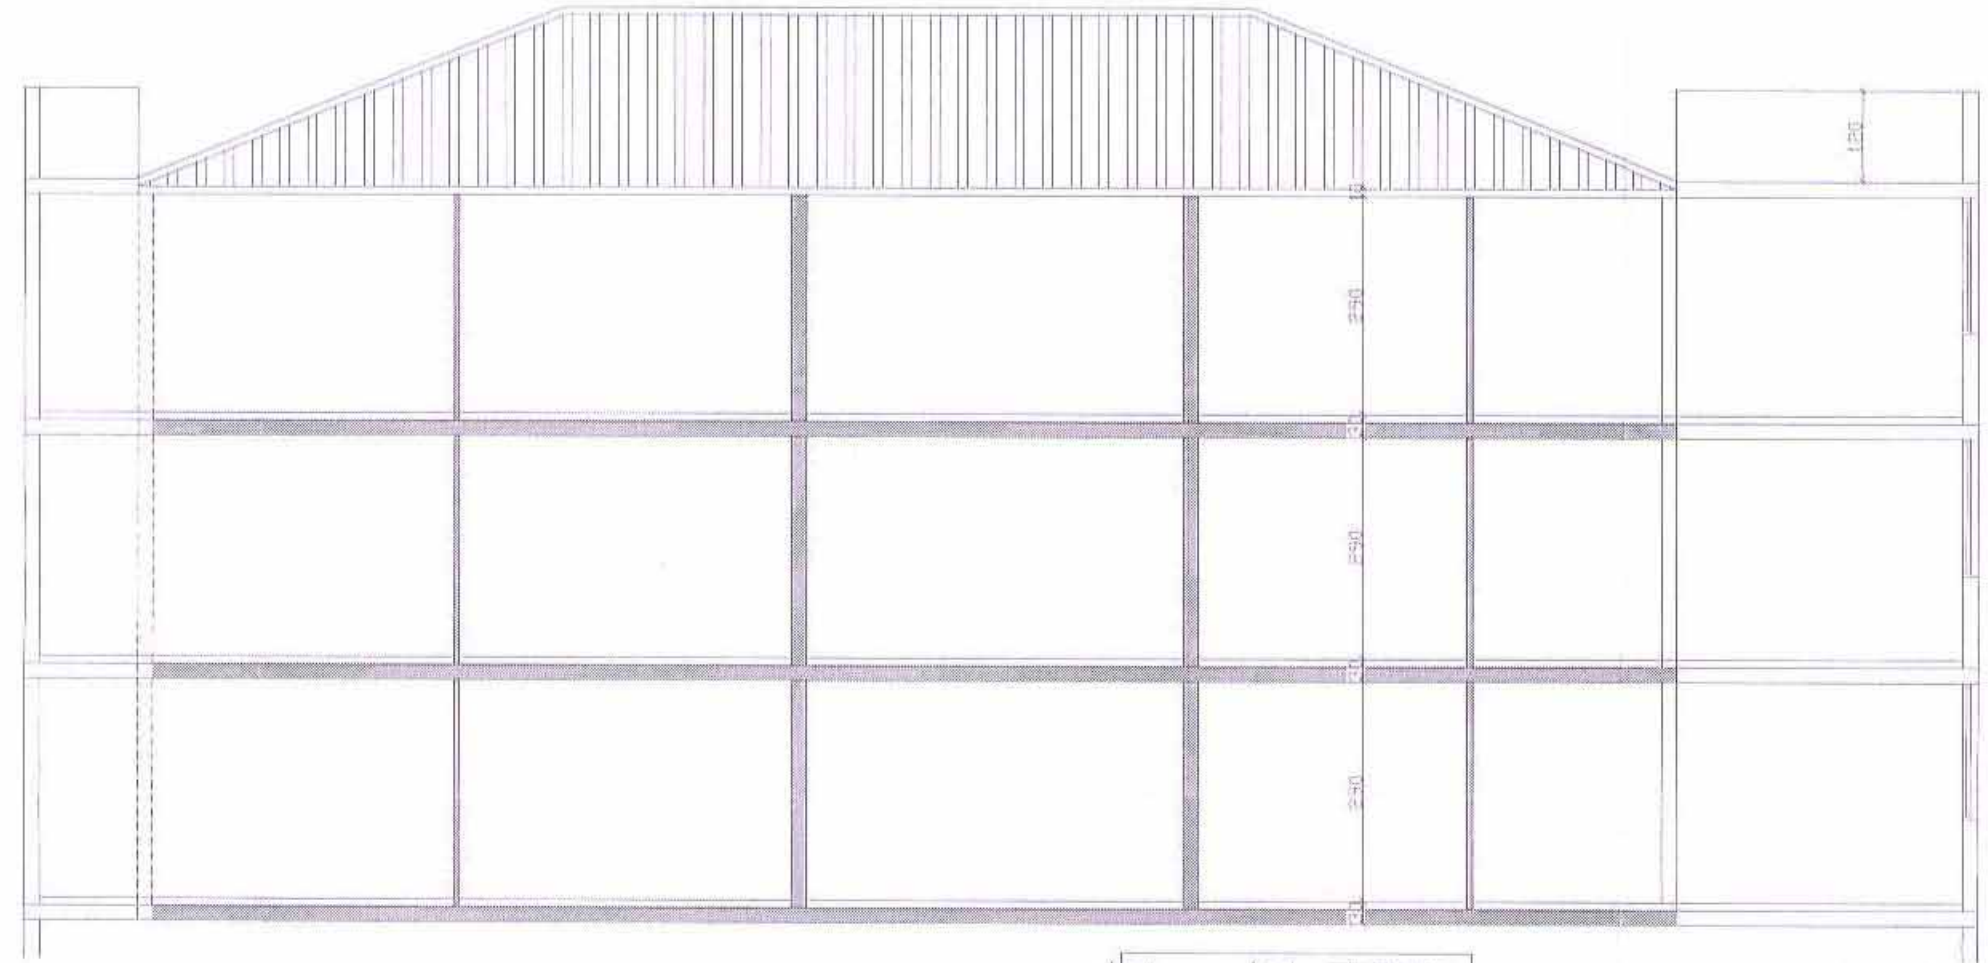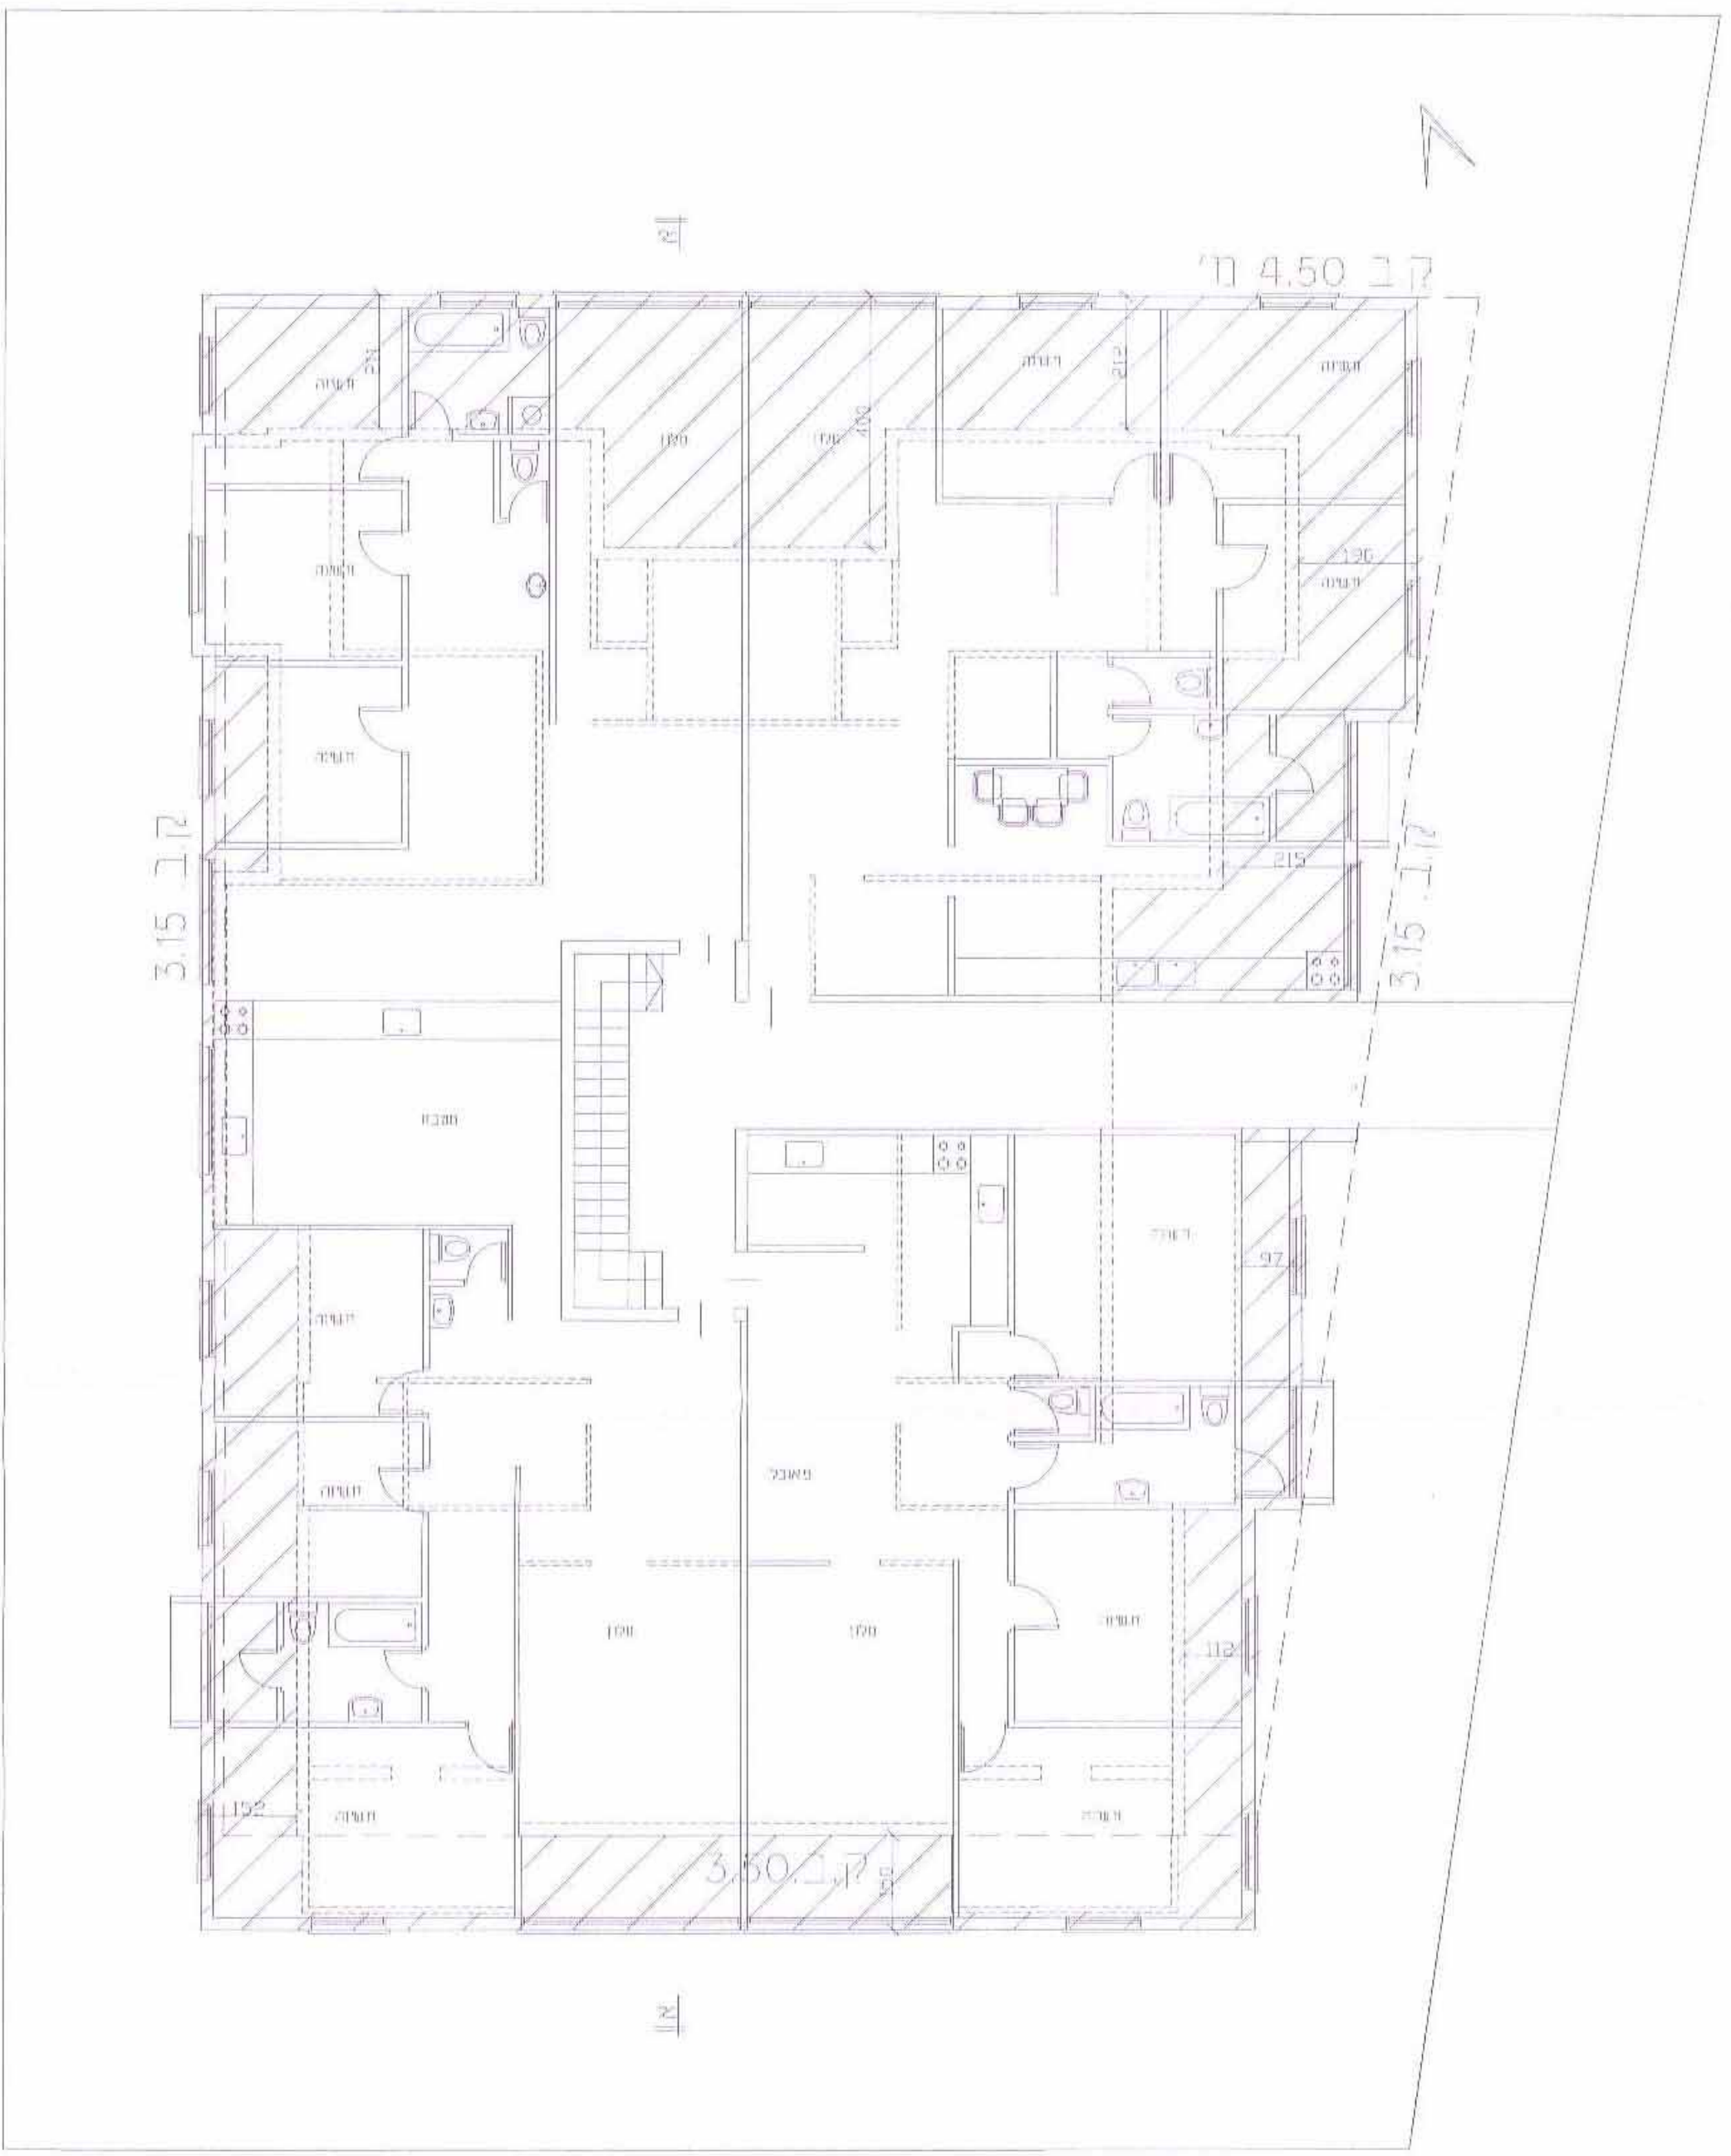

חתך א' - א'  
 קנה מידה: 1:100

חוכנית קומה  
 קנה מידה: 1:100