


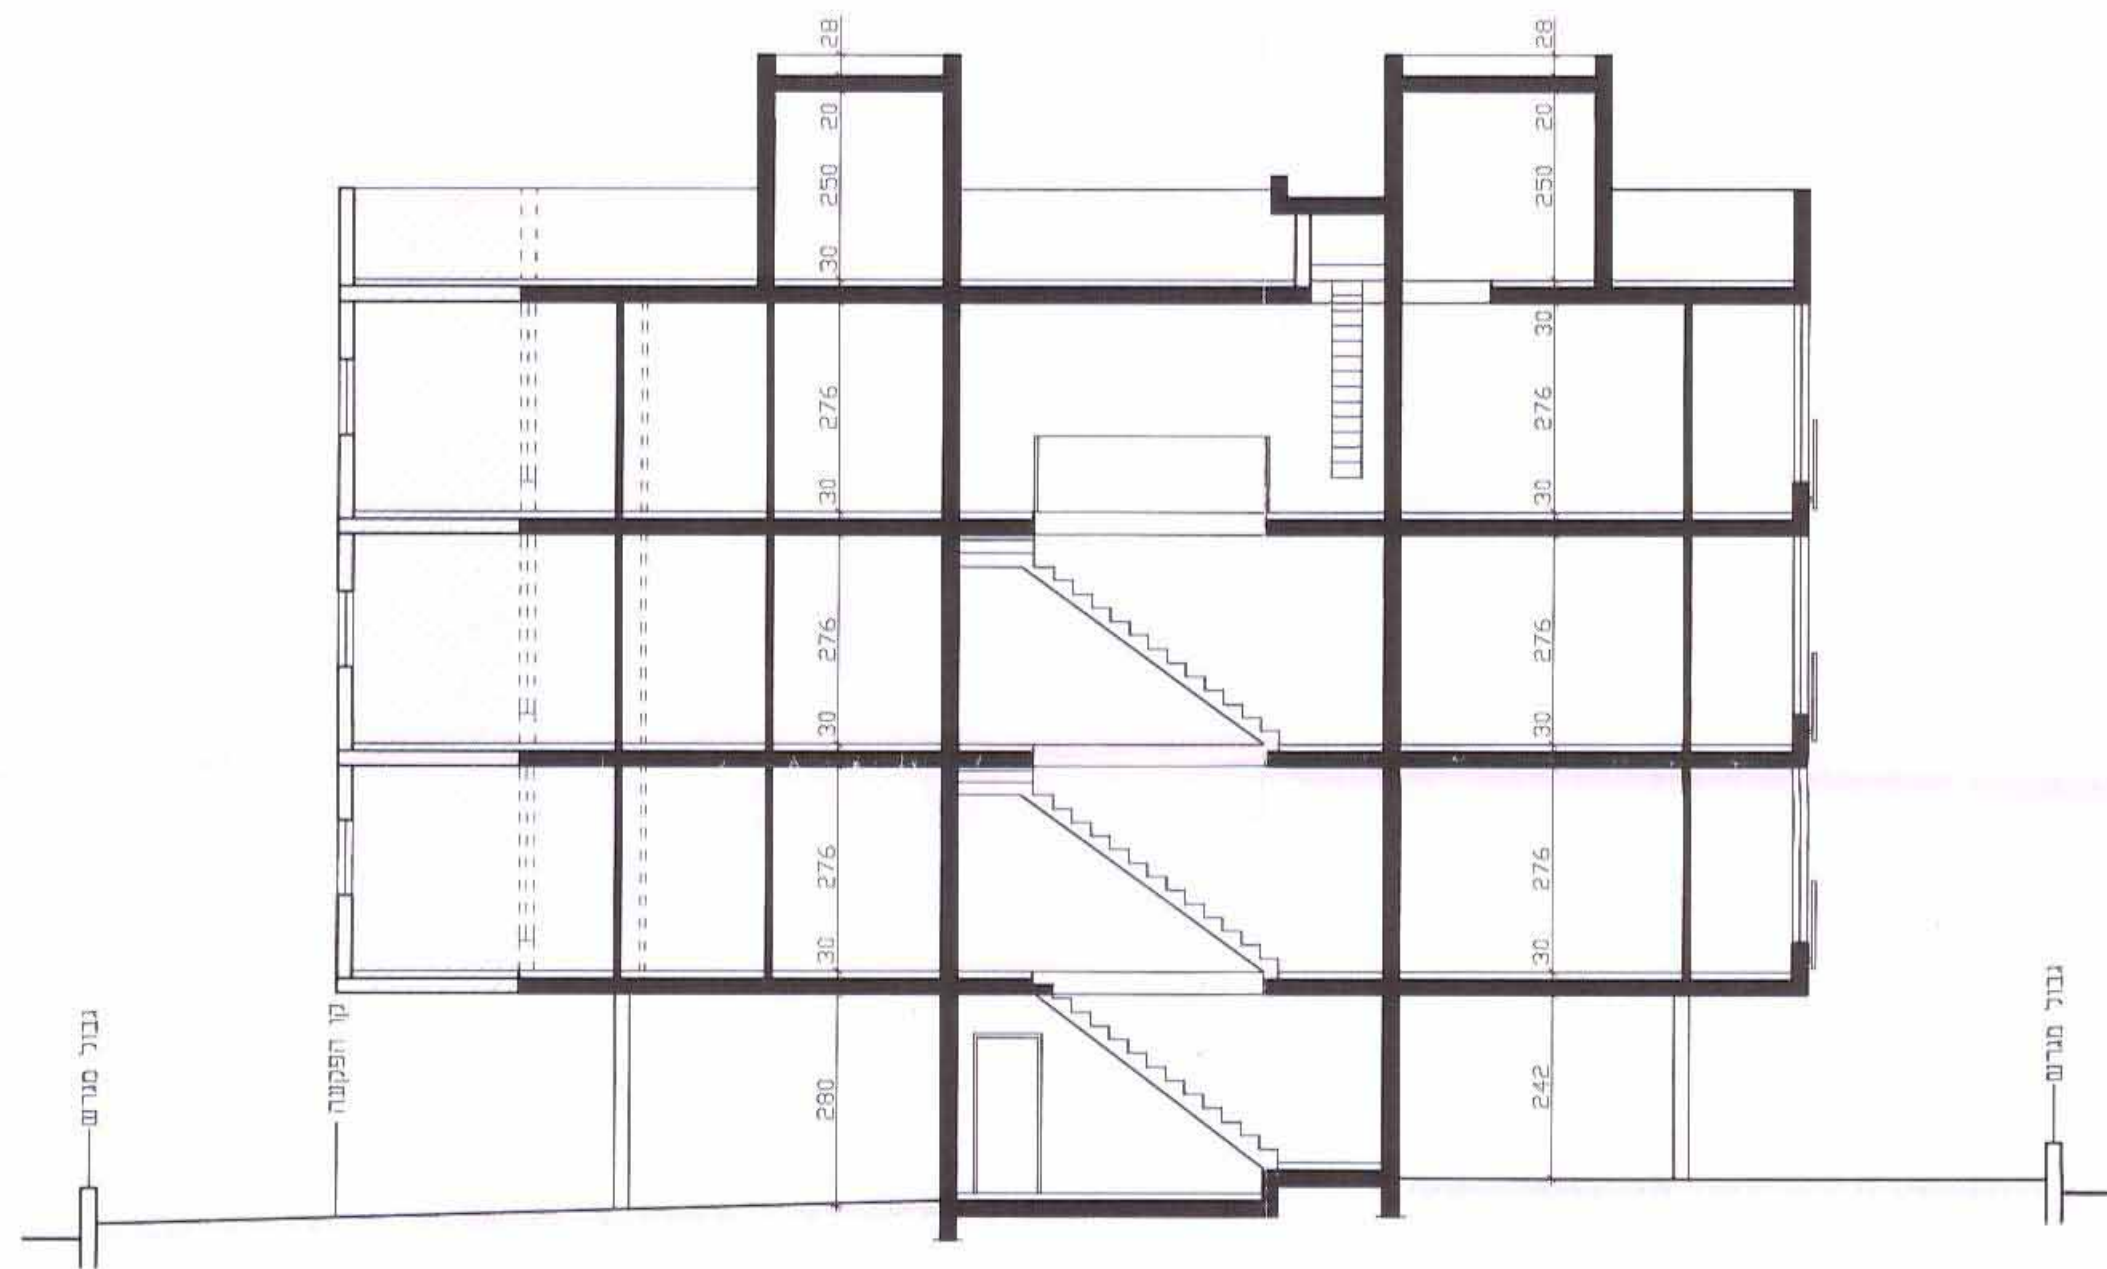

חתך א-א 1:100

הועדה המקומית לתכנון ולבניה בני ברק
החליטה לאשר להפקדה / לתת תוקף
להכנית מס' 3266
בשיתוף מס' 2012/1114 ביום 22.10.12
סמל המבחן: 8-4-13
חל אישור

אדריכלים



קרייזמן

אבן גבירול 7 בני ברק, טל: 03-6163514
e-mail: kraizman@neto.net.il

תכנית מס' בב/מק/3266


רח' הירדן 21

וספח בינוי קני"מ : 1:100

נרסה מס' 2
תאריך 12.10.12

הועדה המקומית לתכנון ולבניה בני ברק
החליטה לאשר להפקדה / לתת תוקף
להכנית מס' בב/מק/3266
בשיתוף מס' 198-13 ביום 2013/142
סמל המבחן: 28.10.13
חל אישור

28.10.13

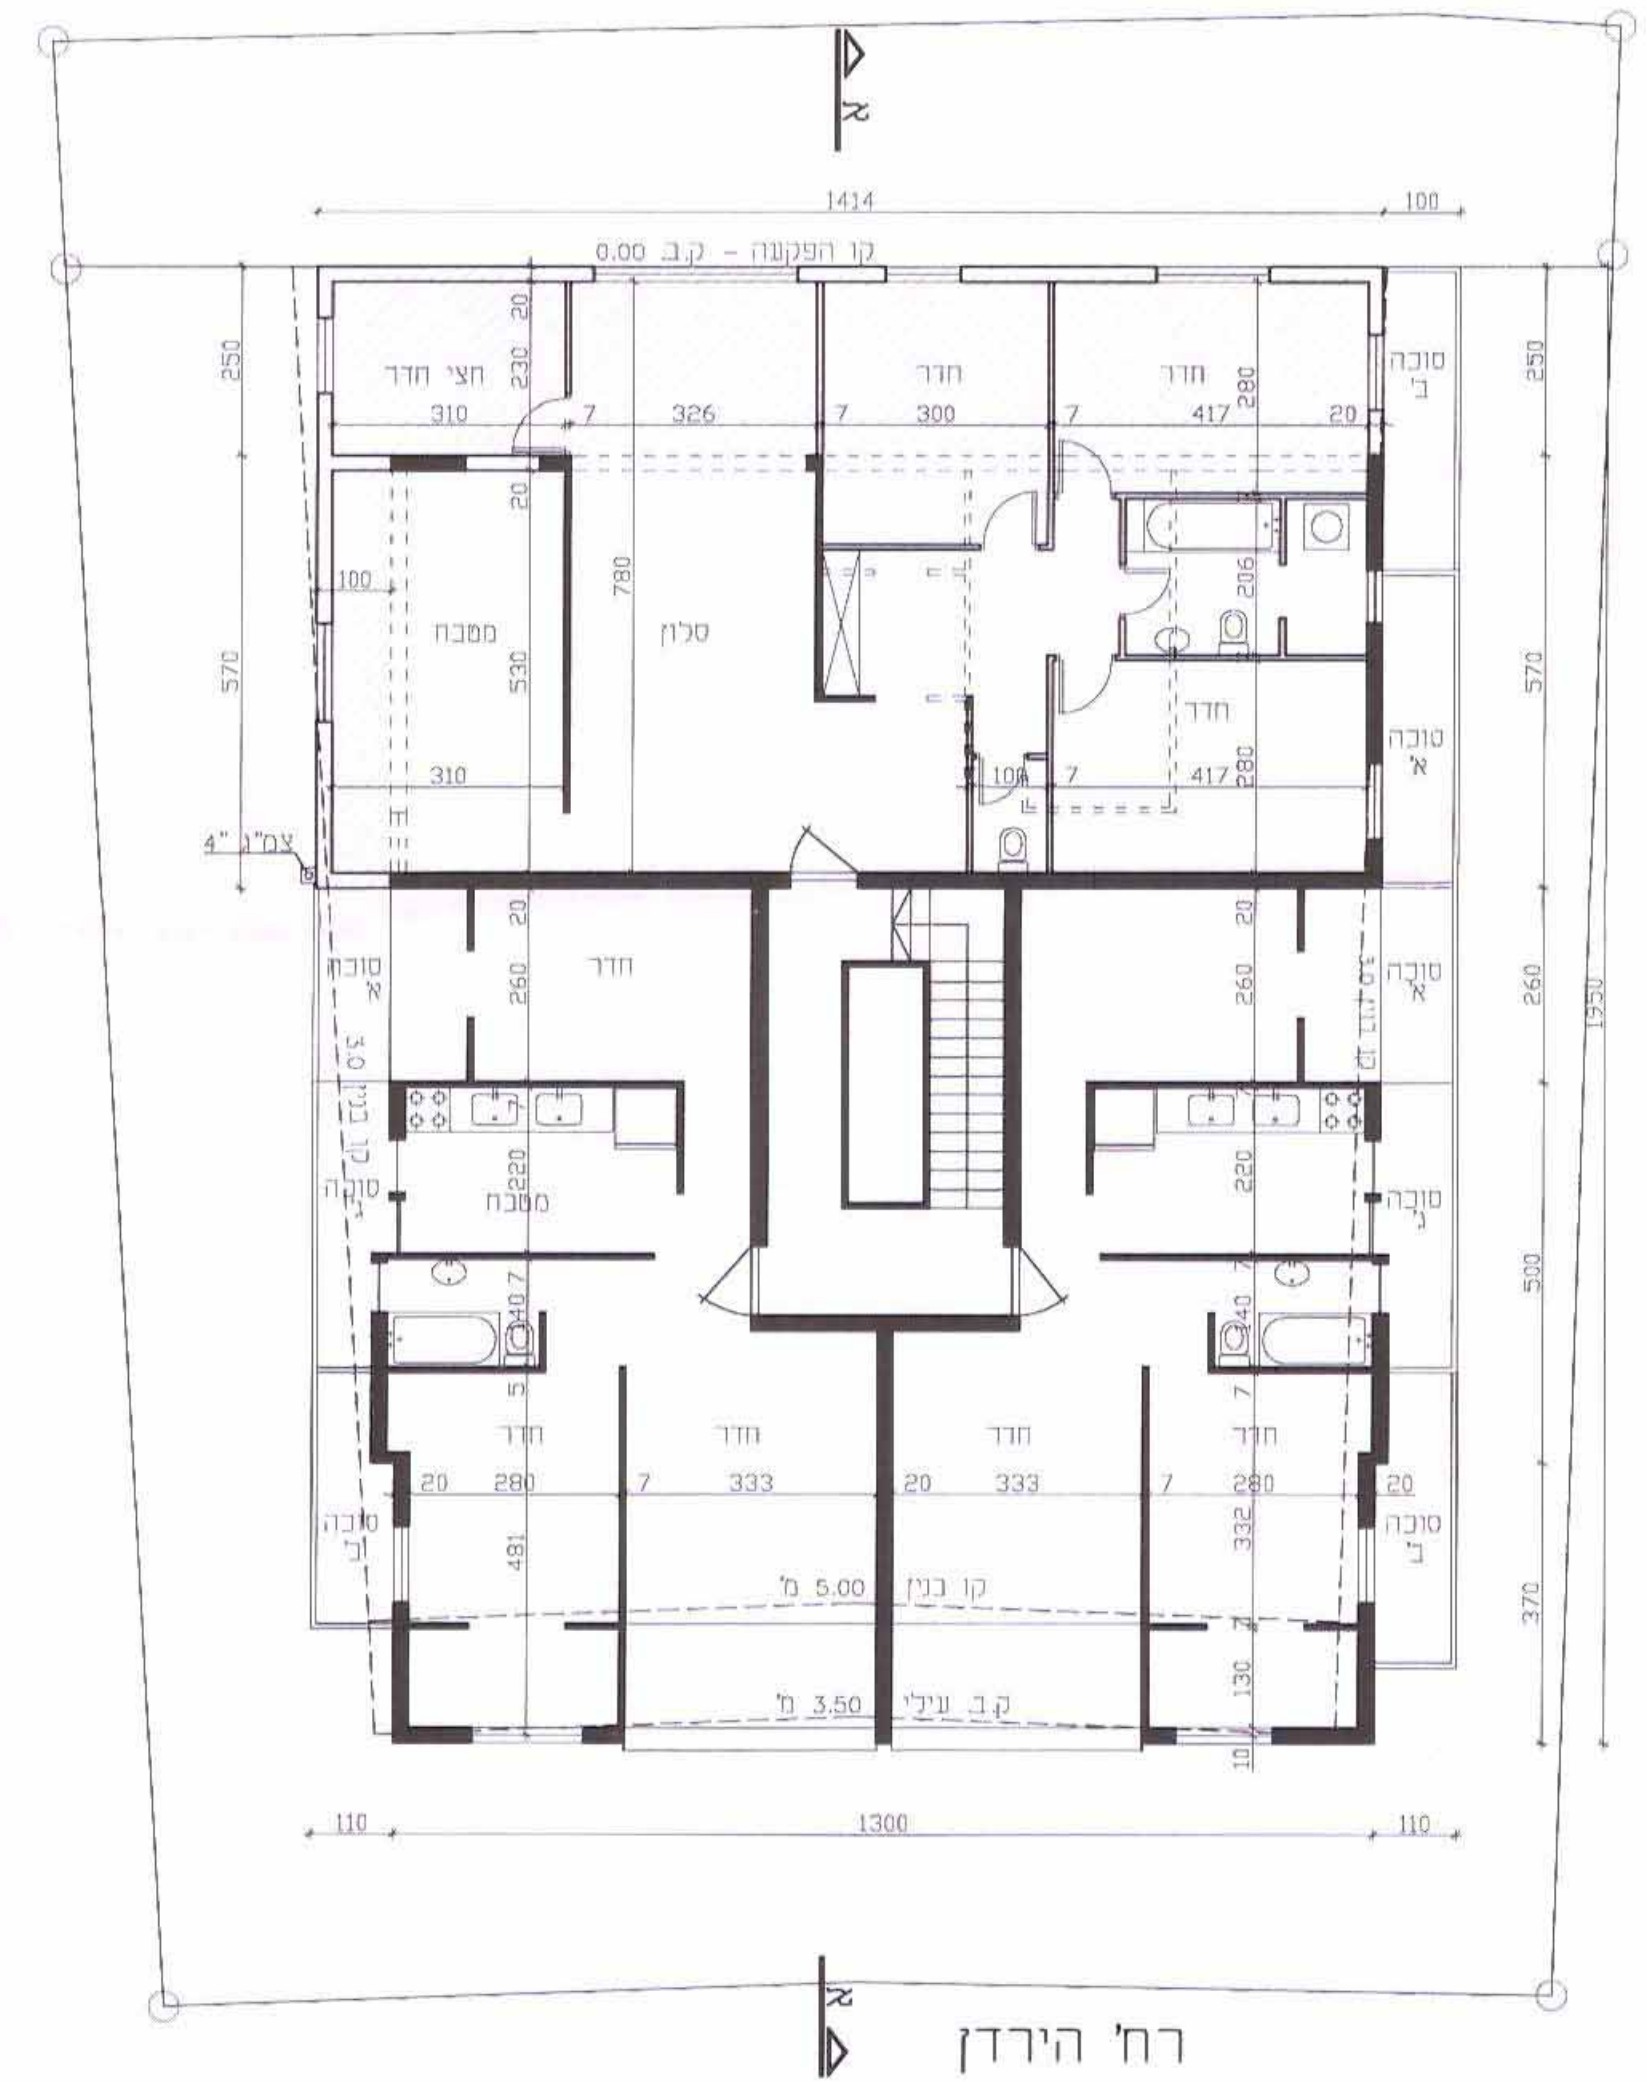

רח' הירדן