

קרייזמן אדריכלים  
אבן גבירול 7א בני ברק  
טל: 03-6163514

הועדה המקומית לתכנון ולבניה בני ברק  
החליטה לאשר/להקדה/ לתת תוקף  
לתכנית מס' בב/מק/3255  
בשיעור מס' 2013/143  
תאריך: 26.8.13


2.2.14  
מ

קרייזמן אדריכלים

אבן גבירול 7א בני ברק, פל: 03-6163514  
e-mail: kraizman@neto.net.il

תכנית מס' בב/מק/3255  
רח' אהרונוביץ 55

נספח בינוי קני"מ : 1:100

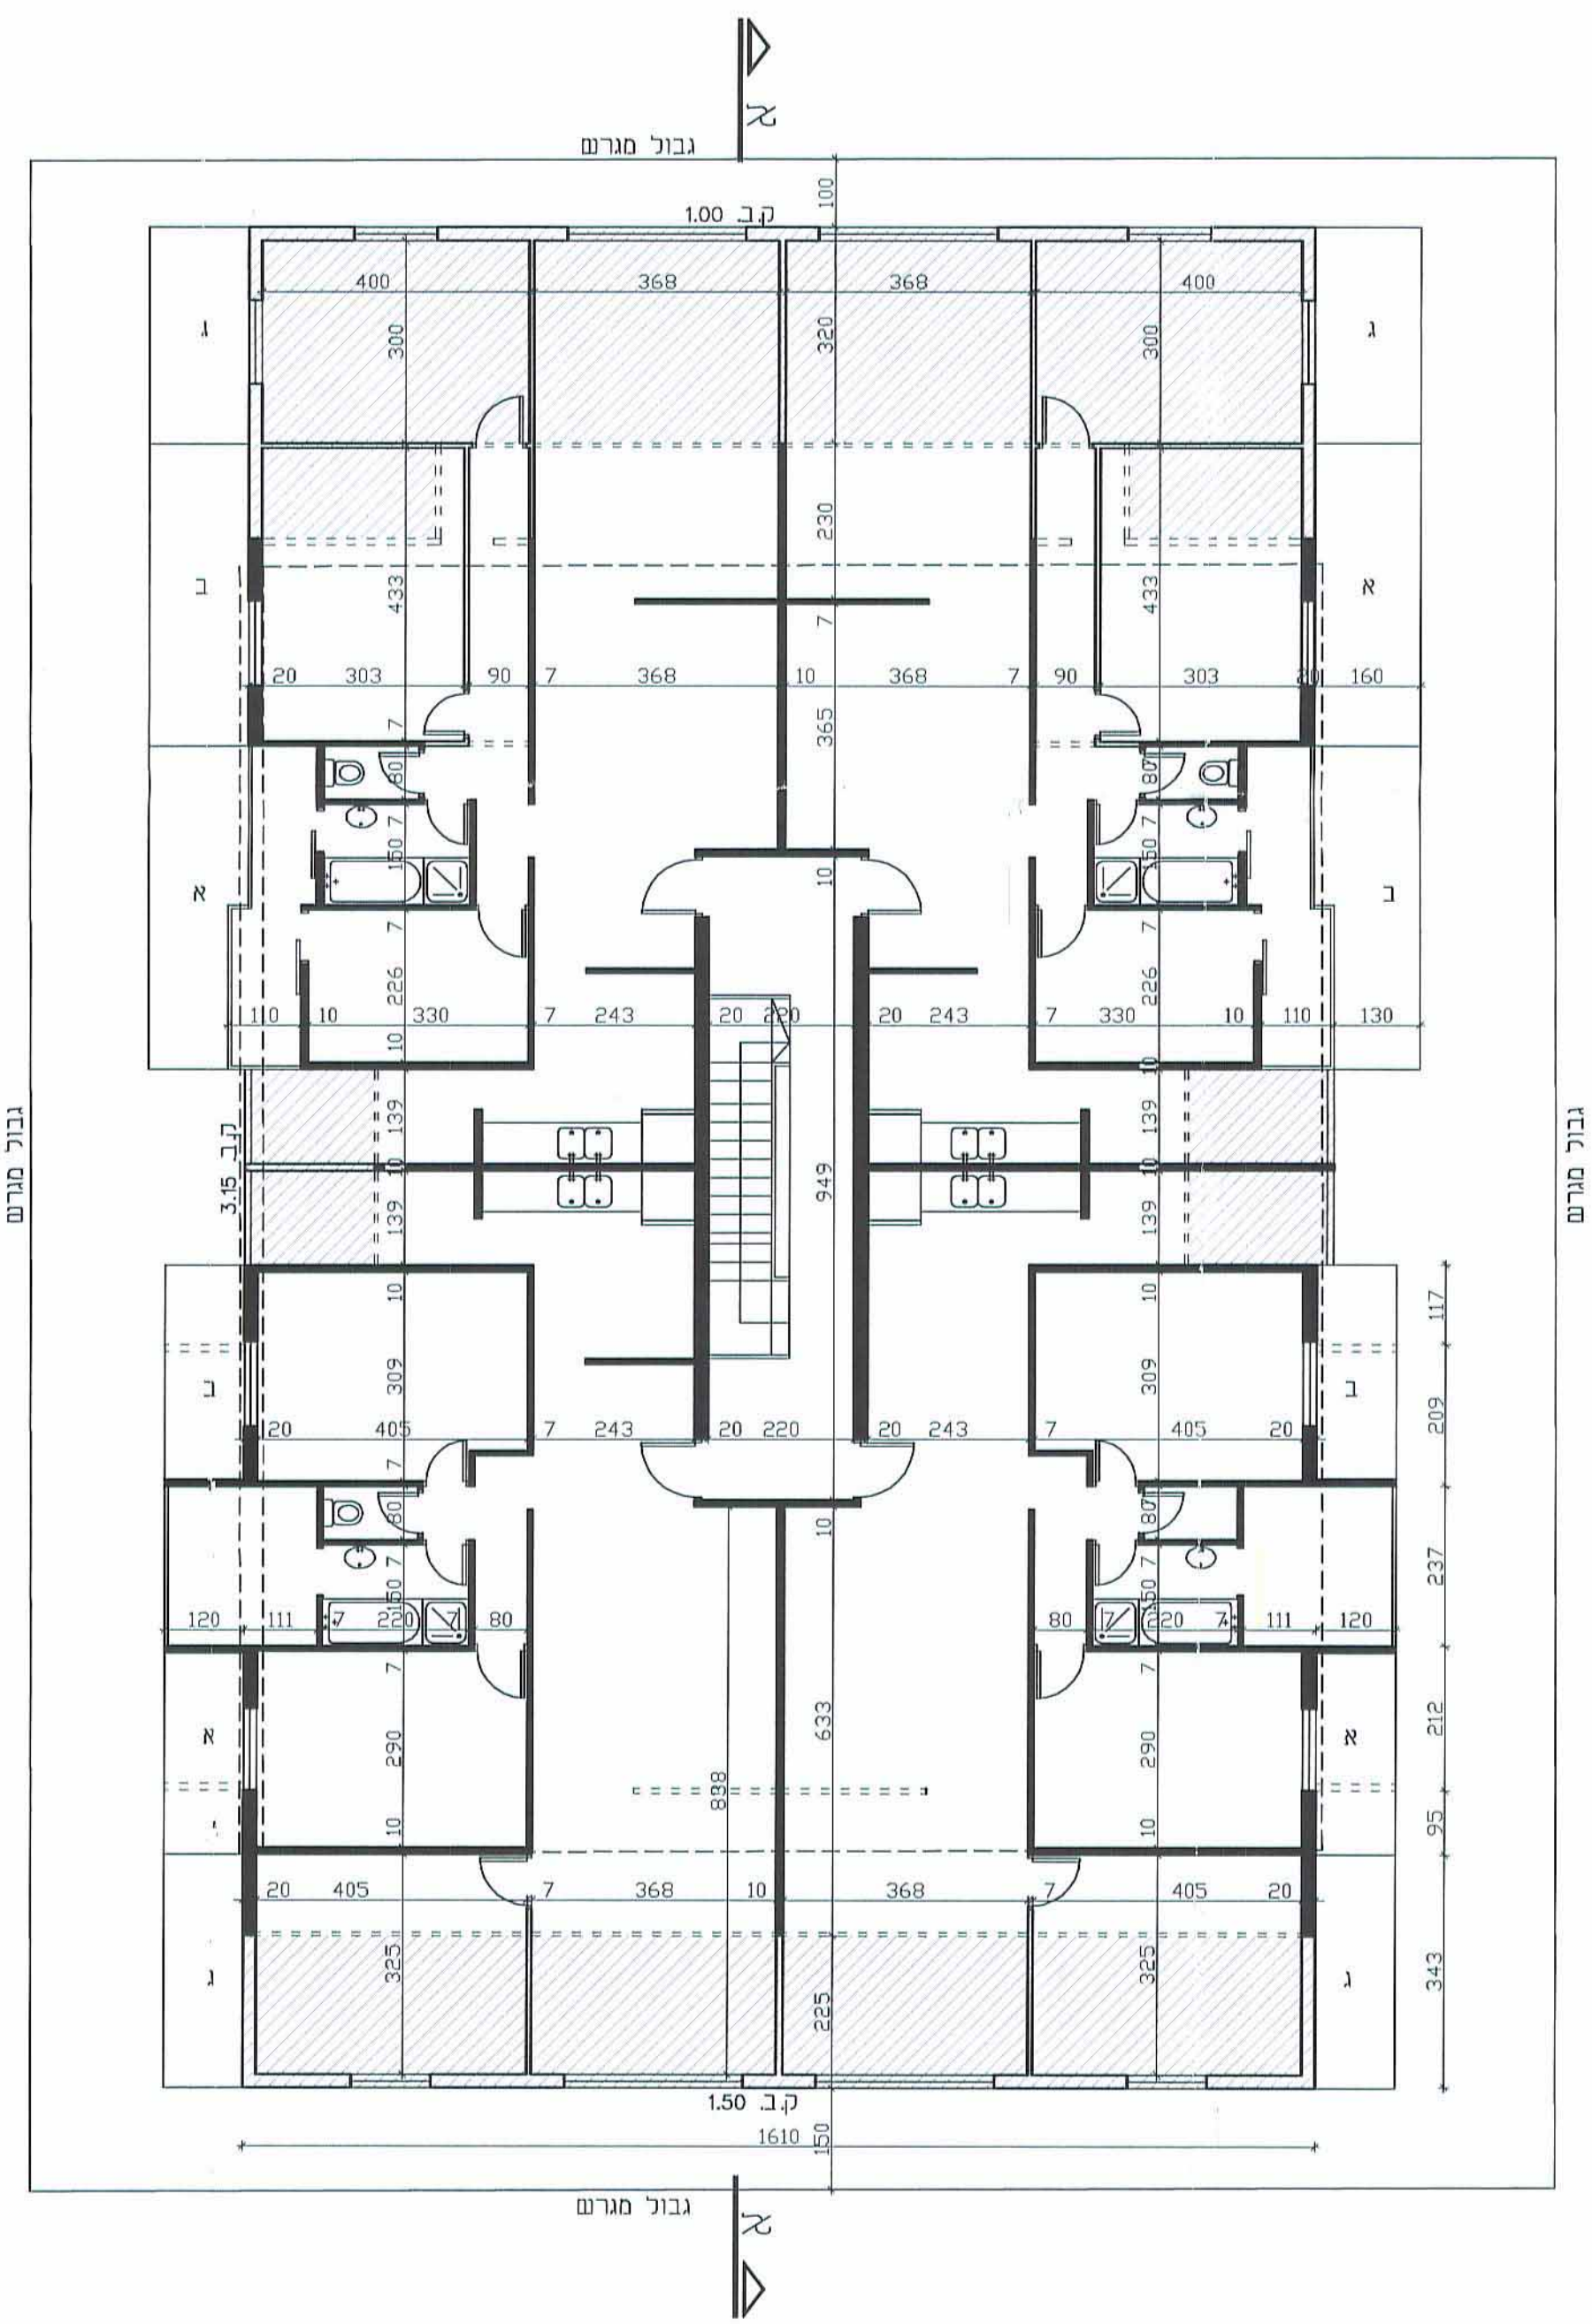

רח' אהרונוביץ 55

גוטה מס' 2  
תאריך: 7.2.14

עיריית בני ברק  
מח' תכנון  
14-01-2014  
נתקבל/בשלם