

3253\בבא 8867-4

תכנית מפורטת
שם התכנית: שינוי קו בניין ברח' יגאל אלון 14

בינוי

איחוד וחלוקה	סמכות ראשית	אופי התכנית
ועדה מקומית	תכנית שניתן חכמה להוציא רחוק	

מחזור: תל אביב

מרחב תכנון מקומי: בני ברק

רשות מקומית: בני ברק

שטח התכנית: 5047 מ"ר

קנה מידה: ללא קנה מידה

גושים וחלקות בתכנית:

גוש	סוג הגוש	חלקות בשלמותן	חלקי חלקות
5790		4	

שלב: הפקדה מהדורה: תאריך: 19.11.12

שמות וחתימות:

שם	תפקיד	חתימה
ע"י כהן אורן	משרד תכנון	
רח' יגאל אלון 14 ב"ב	משרד תכנון	
18.11.13	תאריך	

שם	תפקיד	חתימה
מנכ"ל התכנית	משרד תכנון	

שם	תפקיד	חתימה
בעל הזכויות בקרקע	משרד תכנון	
אוסטרי יח קאלי	משרד תכנון	
כהן אורן	משרד תכנון	
יצחק ונחמן	משרד תכנון	
יצחק ישראל	משרד תכנון	
דנואל אפרים אליהו	משרד תכנון	
יוני ישראל דוד	משרד תכנון	
רהאן ניסים	משרד תכנון	
עלדשמיס סולדון	משרד תכנון	
קלייטן חושה	משרד תכנון	
בן חגן חושה	משרד תכנון	
קפלן יוסף	משרד תכנון	
סלוביטצקי מנחם צבי	משרד תכנון	
בוגרד יוסף	משרד תכנון	
אלדד יוסף חיים	משרד תכנון	
שויה דוד	משרד תכנון	
כהן יחאל יצחק	משרד תכנון	
לוי נחמן יהודה	משרד תכנון	
לויא מרים	משרד תכנון	
בכר דבקה	משרד תכנון	
שדה נאמן	משרד תכנון	
ודה יוסף	משרד תכנון	
בן עזריאל אסתי	משרד תכנון	

שם	תפקיד	חתימה
עורך התכנית	משרד תכנון	

שם	תפקיד	חתימה
מודד	משרד תכנון	

הועדה המקומית לתכנון ולבניה בני ברק
החליטה לאשר להפקדה / לתת תוקף
לתכנית מס' בב/מק/ 3253
בישיבה מס' 2013/1001 ביום 27.3.12
ממונה מוחזק
תל אביב


146.13

מ

הועדה המקומית לתכנון ולבניה בני ברק
החליטה לאשר להפקדה / לתת תוקף
לתכנית מס' בב/מק/ 3253
בישיבה מס' 2013/1001 ביום 18.11.13
ממונה מוחזק
תל אביב

2.3.14

מס' מס' 2
תאריך: 7.7.14

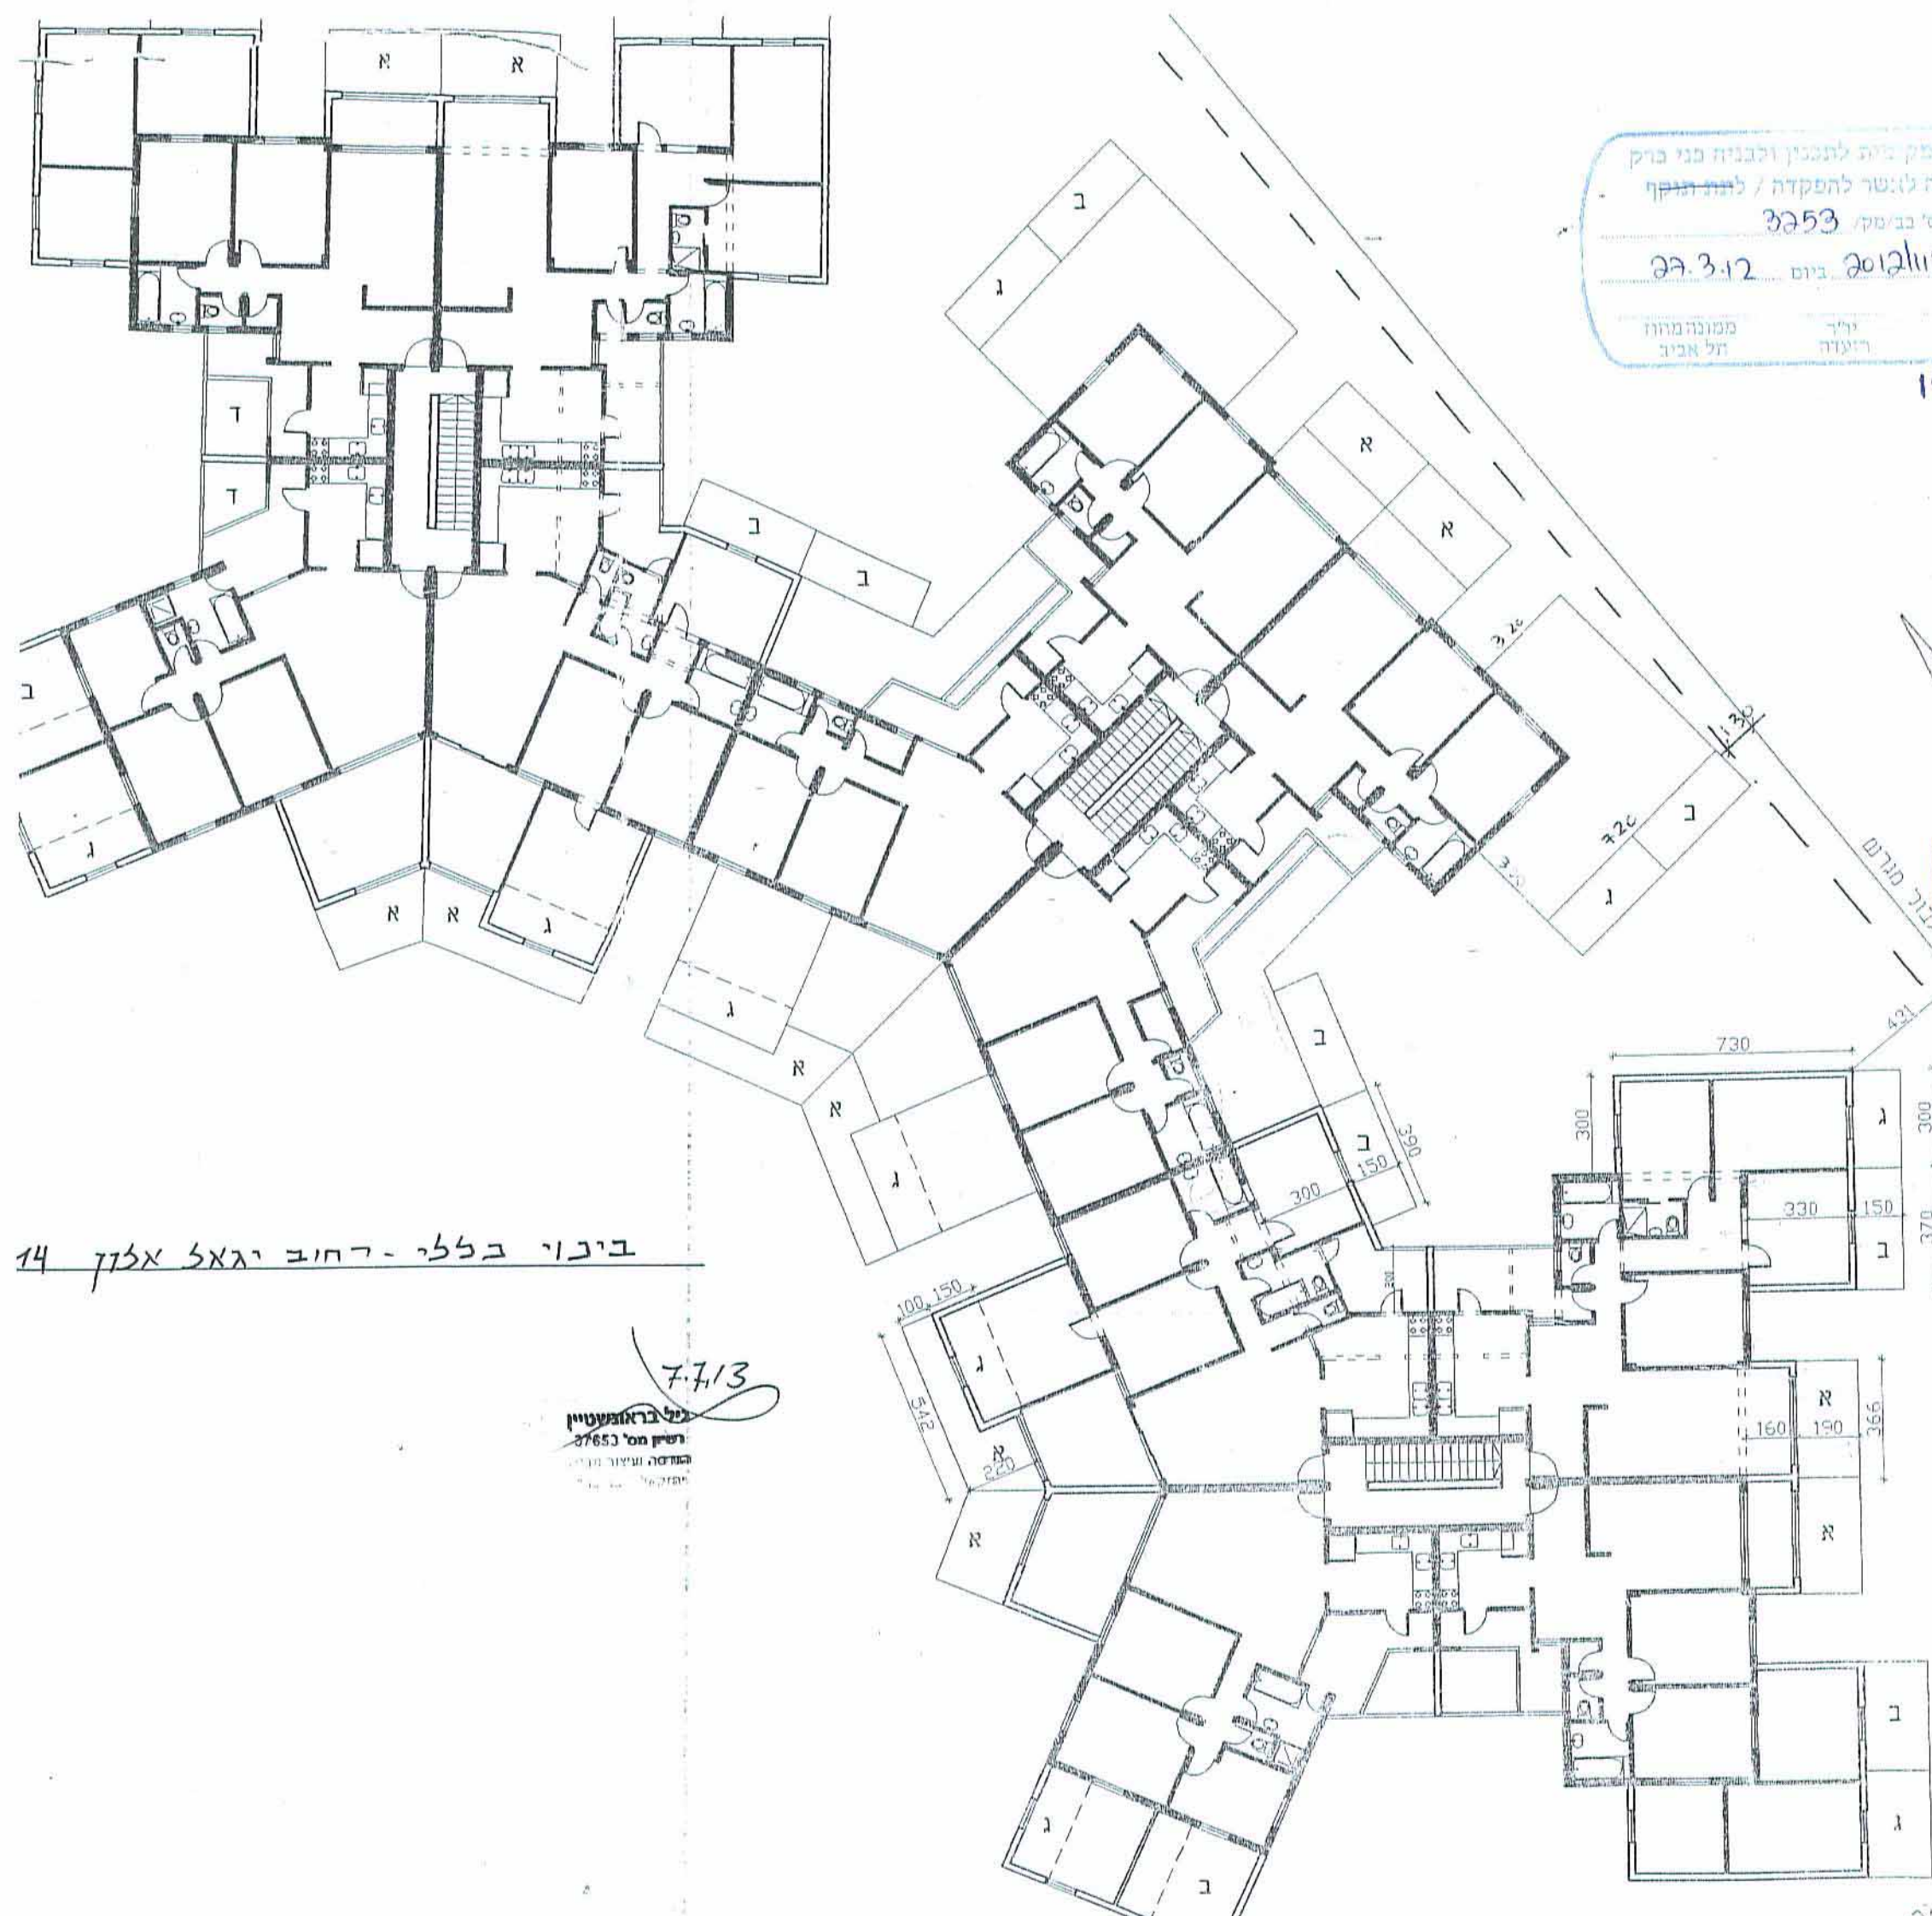

בינוי בללי - רחוב יגאל אלון 14

7.7.13
שם: בראשעתי
רש"מ מס' 37653
המשרד: תכנון ובינוי