

מאושרת

תכנית מס' 507-0129627

מלון אברטל יונה הנביא 4 תוספת זכויות למרפסות מח'

תכנית מתאר מקומית הכוללת הוראות של תכנית מפורסת

נספח בינוי

איחוד וחלוקה	סמכות ראשית	אופי התכנית
ללא	ועדה מחוזית	תכנית שניתן מכוחה להוציא היתרים

לפי סעיף 26 לחוק התכנון והבינוי סעיף קטן 4
מחוז : תל אביב
מרחב תכנון מקומי : תל אביב
רשות מקומית : עיריית ת"א
שטח התכנית : 946 מ"ר
קנה מידה : 1 : 250



גושים וחלקות בתכנית:

גוש	סוג תגורר	חלקות בשלמתן	חלקי חלקות
6914	מוסדר	122	



חותמות מוסד התכנון :

משרד הפנים מחוז תל-אביב
 חוק התכנון והבינוי תשכ"ח - 1965
 אישור תכנית מס' 507-0129627
 תעודת הסמכות לתכנון ולבינה החליטה
 ביום 9.12.13 לאחר איתור תכנית
 גילף ארון
 יו"ר המל"ח המחוזי

שלב: מילוי תנאים למתן תוקף מהדורה : 1 תאריך : 27.01.2014

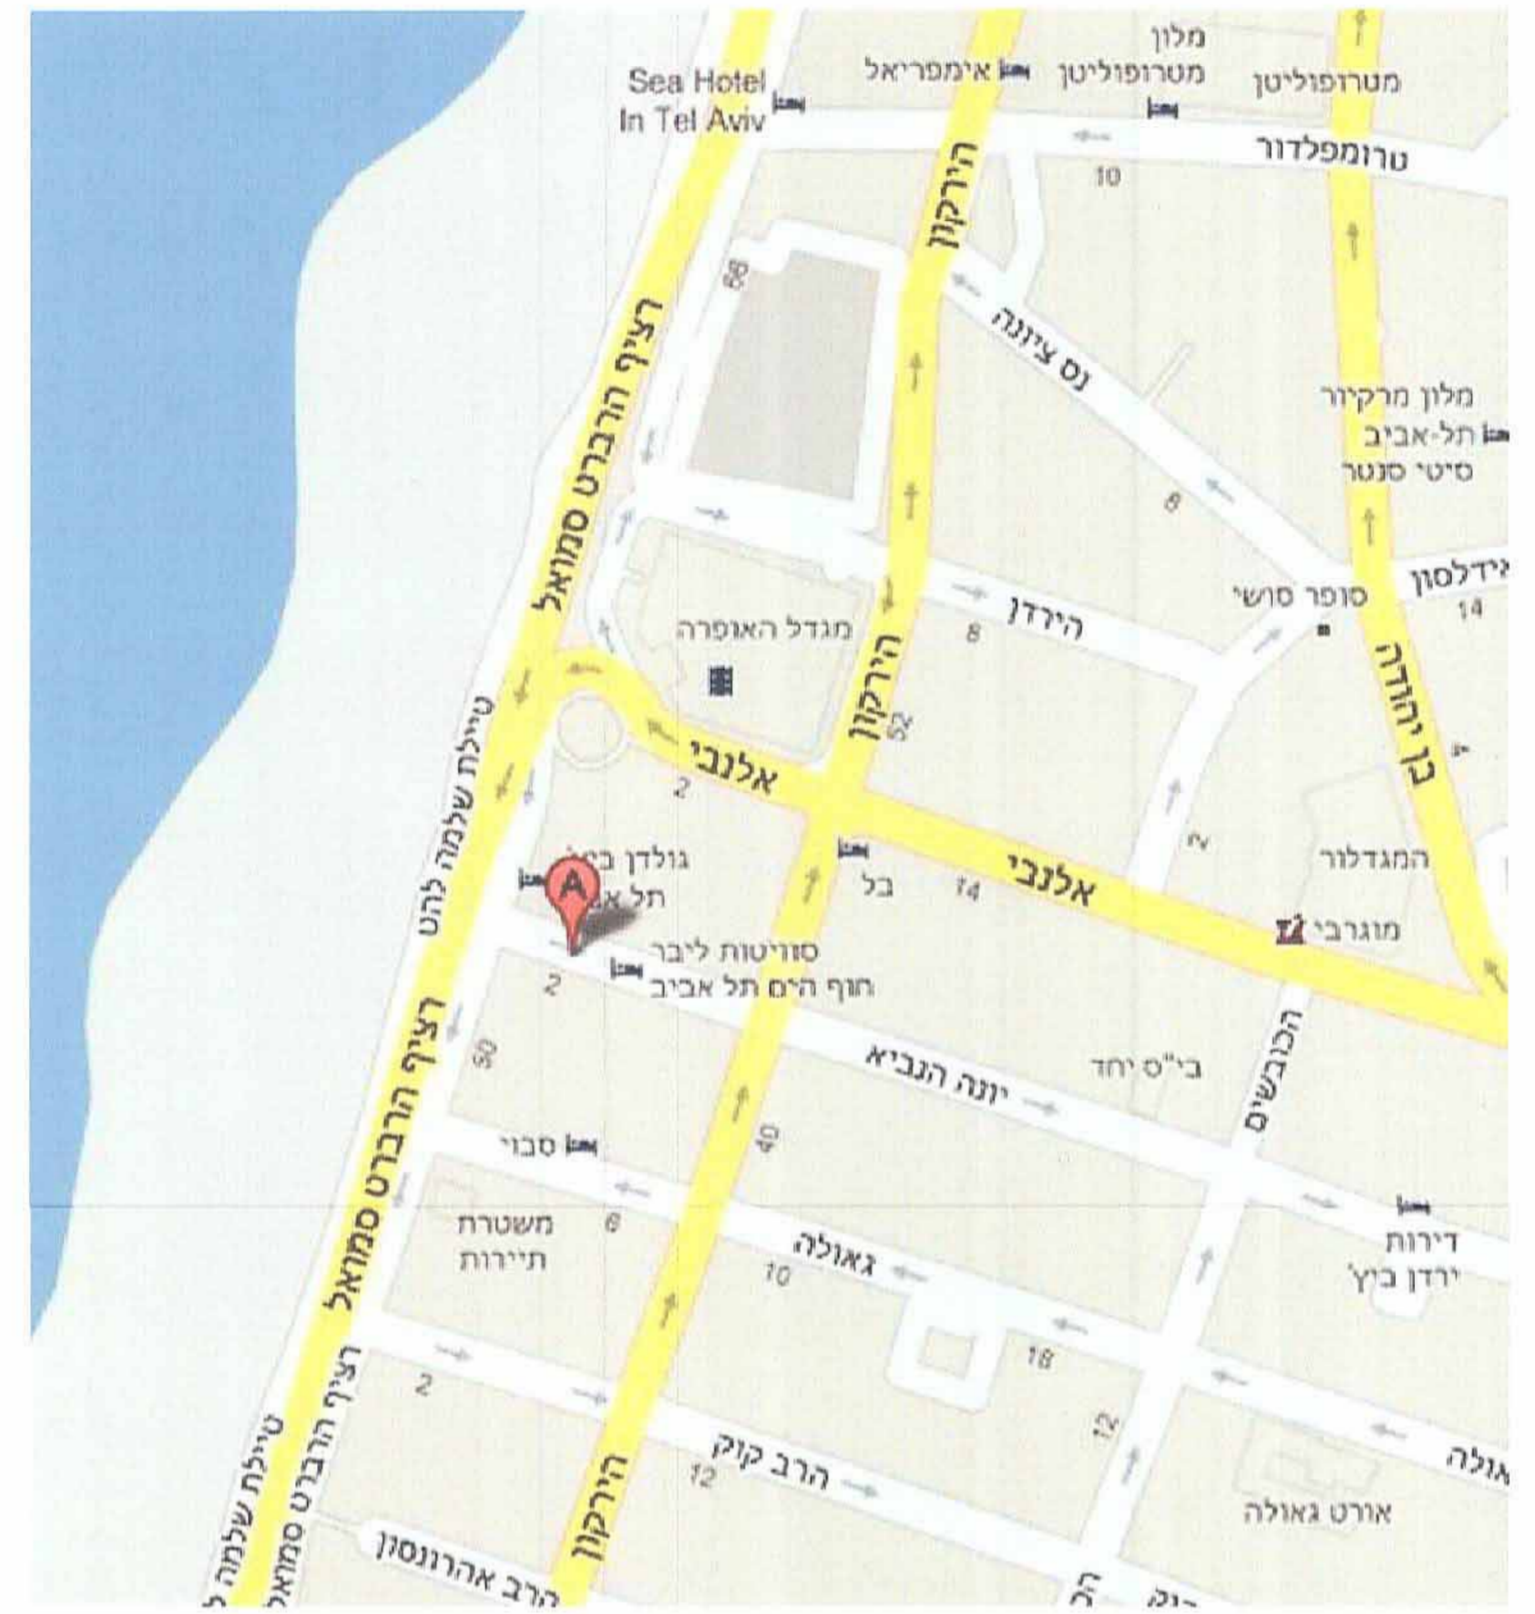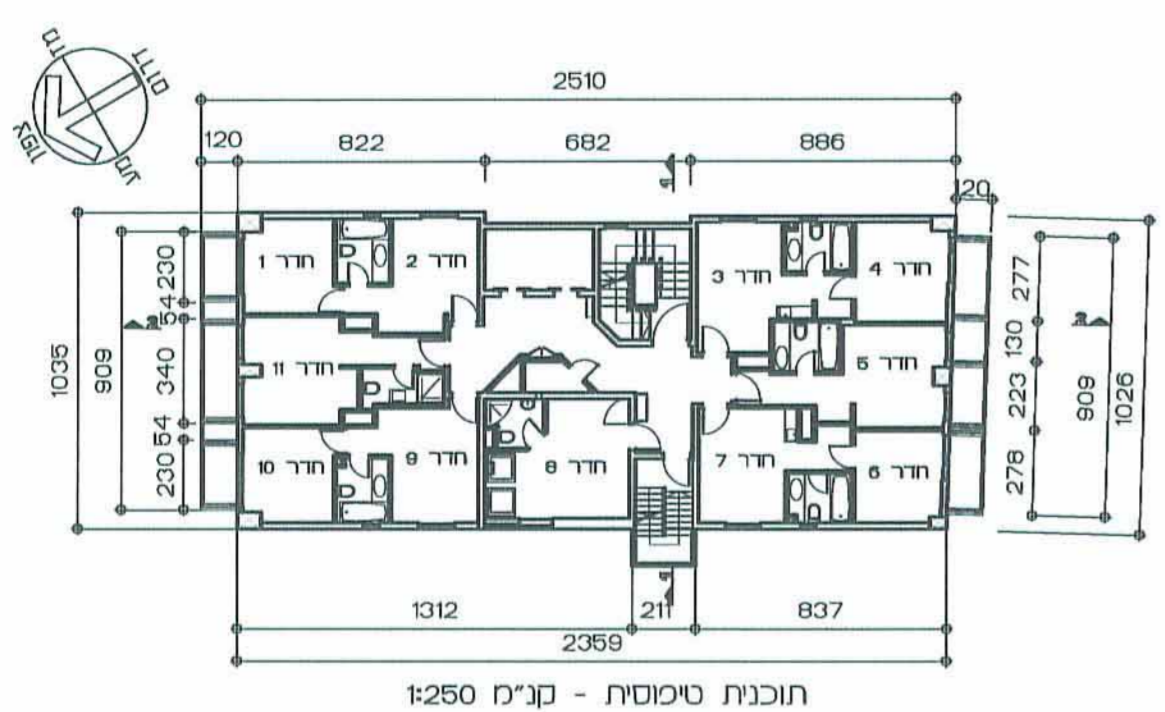

מפת התמצאות

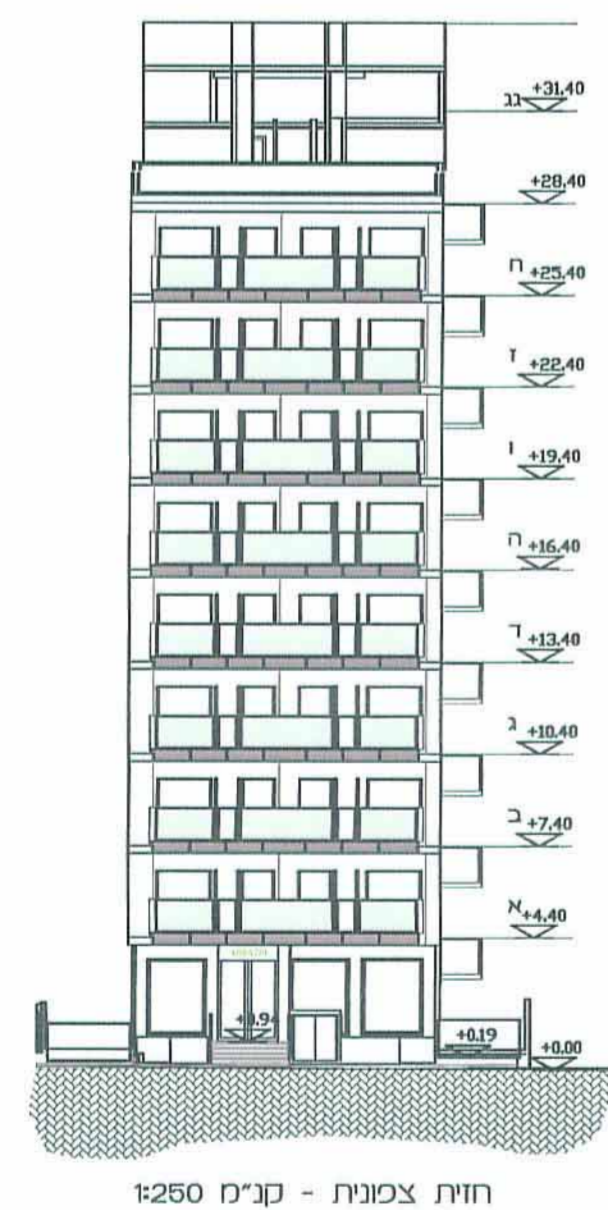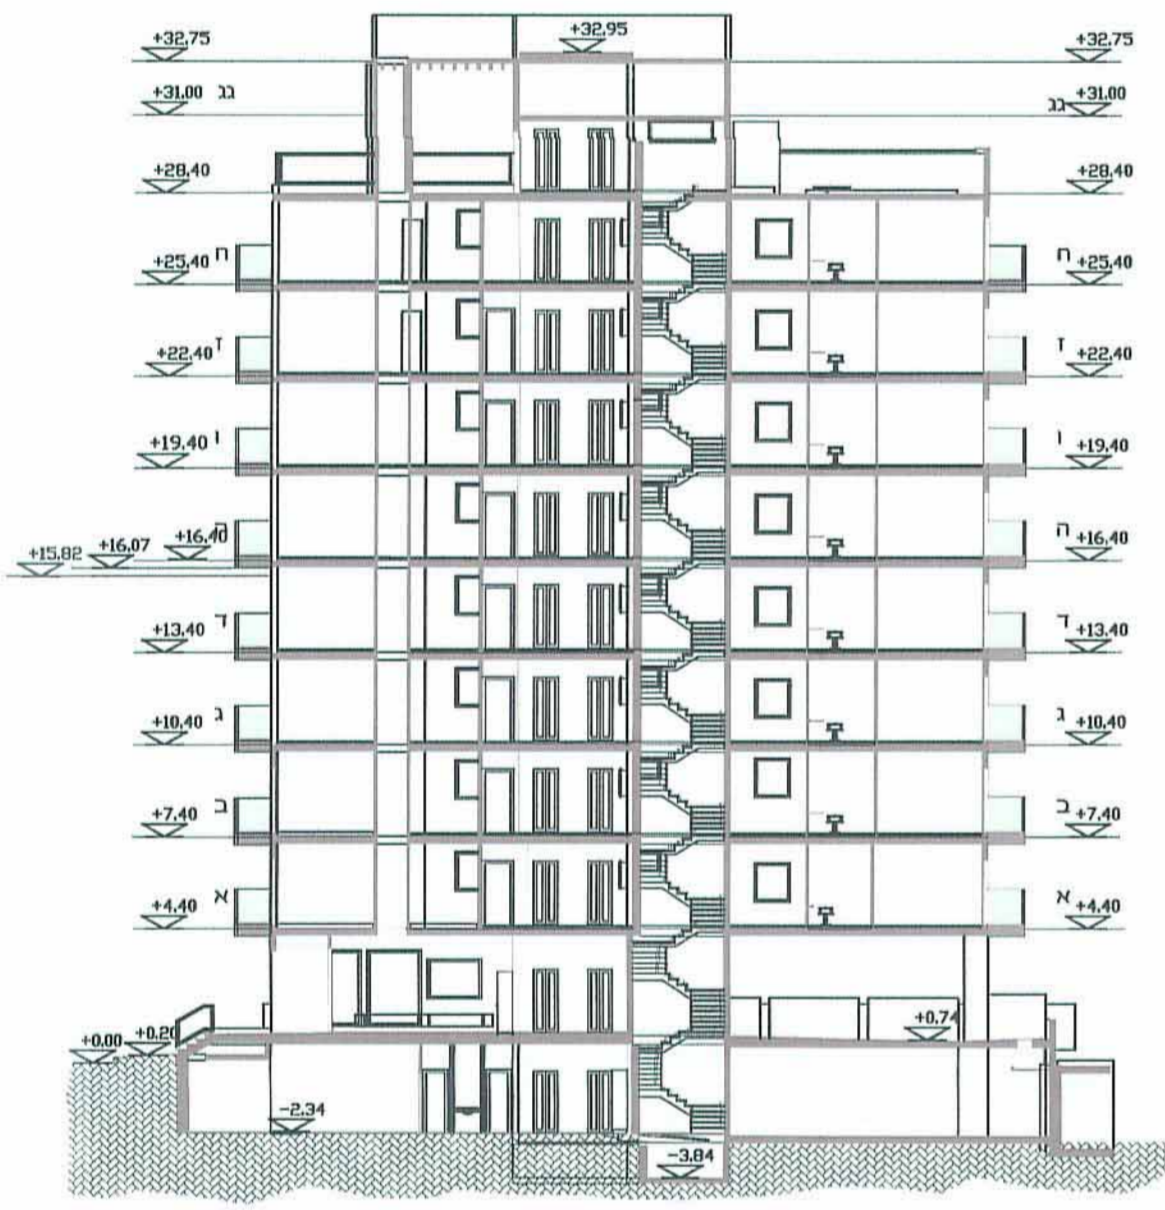

שמות והתימות :

יוזם התכנית	שם/שם חיצוני/שם מסחרי: שרד אברטל בע"מ	מס' ת.ת. מס' חאי"ד: 60026706	תחילה: חברה שחר אברהם בע"מ	תאריך: 27.01.2014
	סוג: נגלה 3 חל אביב	מסלול: 03-0909000	חוק: 03-0909000	דוא"ל: shahar@shahar.com.il
	שם/שם חיצוני/שם מסחרי: מלון אברטל	מס' ת.ת. מס' חאי"ד: 60026706	תחילה: חברה שחר אברהם בע"מ	תאריך: 27.01.2014
	סוג: נגלה 3 חל אביב	מסלול: 03-0909000	חוק: 03-0909000	דוא"ל: shahar@shahar.com.il

מגיש התכנית	שם/שם חיצוני/שם מסחרי: שרד אברטל בע"מ	מס' ת.ת. מס' חאי"ד: 60026706	תחילה: חברה שחר אברהם בע"מ	תאריך: 27.01.2014
	סוג: נגלה 3 חל אביב	מסלול: 03-0909000	חוק: 03-0909000	דוא"ל: shahar@shahar.com.il
	שם/שם חיצוני/שם מסחרי: מלון אברטל	מס' ת.ת. מס' חאי"ד: 60026706	תחילה: חברה שחר אברהם בע"מ	תאריך: 27.01.2014
	סוג: נגלה 3 חל אביב	מסלול: 03-0909000	חוק: 03-0909000	דוא"ל: shahar@shahar.com.il

בעל הזכויות בקרקע	שם/שם חיצוני/שם מסחרי: שרד אברטל בע"מ	מס' ת.ת. מס' חאי"ד: 60026706	תחילה: חברה שחר אברהם בע"מ	תאריך: 27.01.2014
	סוג: נגלה 3 חל אביב	מסלול: 03-0909000	חוק: 03-0909000	דוא"ל: shahar@shahar.com.il
	שם/שם חיצוני/שם מסחרי: מלון אברטל	מס' ת.ת. מס' חאי"ד: 60026706	תחילה: חברה שחר אברהם בע"מ	תאריך: 27.01.2014
	סוג: נגלה 3 חל אביב	מסלול: 03-0909000	חוק: 03-0909000	דוא"ל: shahar@shahar.com.il

שרד התכנית	שם/שם חיצוני/שם מסחרי: ג.רד - אדריכלים בע"מ	מס' ת.ת. מס' חאי"ד: 612746207	תחילה: אדריכלי ג.רד בע"מ	תאריך: 27.01.2014
	סוג: רחב תולידא, חל אביב	מסלול: 03-6969468	חוק: 03-6969468	דוא"ל: info@wered.arch.com