

חמ"ס' בב/805/א

מתחם 'המלבן' בני ברק

נספח בינוי מנחה

חומות מוסד התכנון:

משרד המגורים מחוז תל-אביב
 חוק התכנון והבניה תשכ"ה - 1965
 אישור תכנית מס' 14.905/22
 הועדה המחוזית לתכנון ולבניה החליטה ביום 6.7.14 לאשר את התכנית
 גילה ארון
 יו"ר הוועדה המחוזית

הועדה המקומית לתכנון ולבניה בני ברק
 החליטה להמליץ ל**התאשר / לתת תוקף**
 לתכנית מס' בב/805/א
 ביום 30.10.14
 מנהל הוועדה
 יו"ר הוועדה
 25.2.14

אדר רות מילוי
 ס. חתומה
 לתוקף מילוי
 אגף התכנון

מילוי תנאים מהדורה מס' 1
שלב : לתוקף מהדורה : בשלב מילוי תאריך : 12.2.2014
 תנאים לתוקף

שמות וחתימות :

שם	תפקיד	חתימה
שם: ב.ב.ד.ד. השקעות בע"מ	כתובת: רחוב יעקב אייזנב 5	ת.מ. 513341636
שם: בית אדם גבעת שאול ירושלים	פסק: 02-6512221	דוא"ל: mozes_r@bbm.org.il
שם: ועדה מקומית לתכנון ולבניה בני ברק	פסק: 02-6514549	דוא"ל: mozes_r@bbm.org.il
שם: רחוב ירושלים 58 בני ברק	פסק: 03-5776146	דוא"ל: mozes_r@bbm.org.il
שם: ב.ב.ד.ד. השקעות בע"מ	כתובת: רחוב יעקב אייזנב 5	ת.מ. 513341636
שם: בית אדם גבעת שאול ירושלים	פסק: 02-6512221	דוא"ל: mozes_r@bbm.org.il
שם: עיריית בני ברק	פסק: 02-6514549	דוא"ל: mozes_r@bbm.org.il
שם: רחוב ירושלים 58 בני ברק	פסק: 03-5776146	דוא"ל: mozes_r@bbm.org.il
שם: אדריכל עדן בר	כתובת: אדריכלים ומתכנני ערים	ת.מ. 03-6200730
שם: אדריכלים ומתכנני ערים	פסק: 03-6290514	דוא"ל: barievie@netvision.net.il



תכנית בינוי עקרונית ק.מ. 1:500

מספר התוכנית: survey_g6195

1. מדידה המקורית / ריגוי מצויר בזאת כי מדידת המפה הסופגורפית / המצבית המאוחדת רמת דנוונכית זו. נערכה על ידי: 9.02.2011


2. והיא הוכנה לפי הוראות נוהל מבואל ובתנאים כדוראות חוק התכנון והבניה המודרני שבתוקף.

שם המודד: מוסר רישון: חתימה: האריה


הערות:

1. מטרת המדידה תכנון
2. המדידה בוצעה באמצעות מד סטח אנסטרוני
3. במפת משרה לרשת סטודיוס ארצות. נד. 75.77.554
4. גובהים קטורים ל א.מ. מס 4445 שגובהו 22.886m
5. אגף מאשר בזה כי מפה זו היא העתק נכון של המפה הסופגורפית שהוכנה על סמך המדידה שהתבנתה ביום 5.3.2014 ושהיא המסוימת ביום 30/10/14 וכי כל הפרטים שאולנו נכונים.
6. החקמה הוכנה בהתאם להנחיות עיריית בני ברק בהחלטת 28.7.05 ותואמת ת.ב.ע. מס' 28
7. בתאריך 6.9.05 הסירה מוספה חלקה 335 בהתאם להנחיות של שש ירושלמי
8. בתאריך 5.6.06 הסירה מוספה חלקה 332 בהתאם להנחיות של שש ירושלמי
9. ערכו המפה ותוספת מדידה בתאריך 9.02.11 - אלה מספר הזמנה 2454
10. ערכו המפה ותוספת מדידה בתאריך 28.05.12 - אלה מספר הזמנה 2814
11. ערכו המפה והתוספת ע"ש בתאריך 5.06.12 - אלה מספר הזמנה 2814
12. ערכו מפה בתאריך 28.07.13 - אלה

מחוז: תל אביב
 נפה: תל אביב
 מסומם: בני-ברק
 גוש: 6195
 חלקות: 245, 333, 334, 351, 352

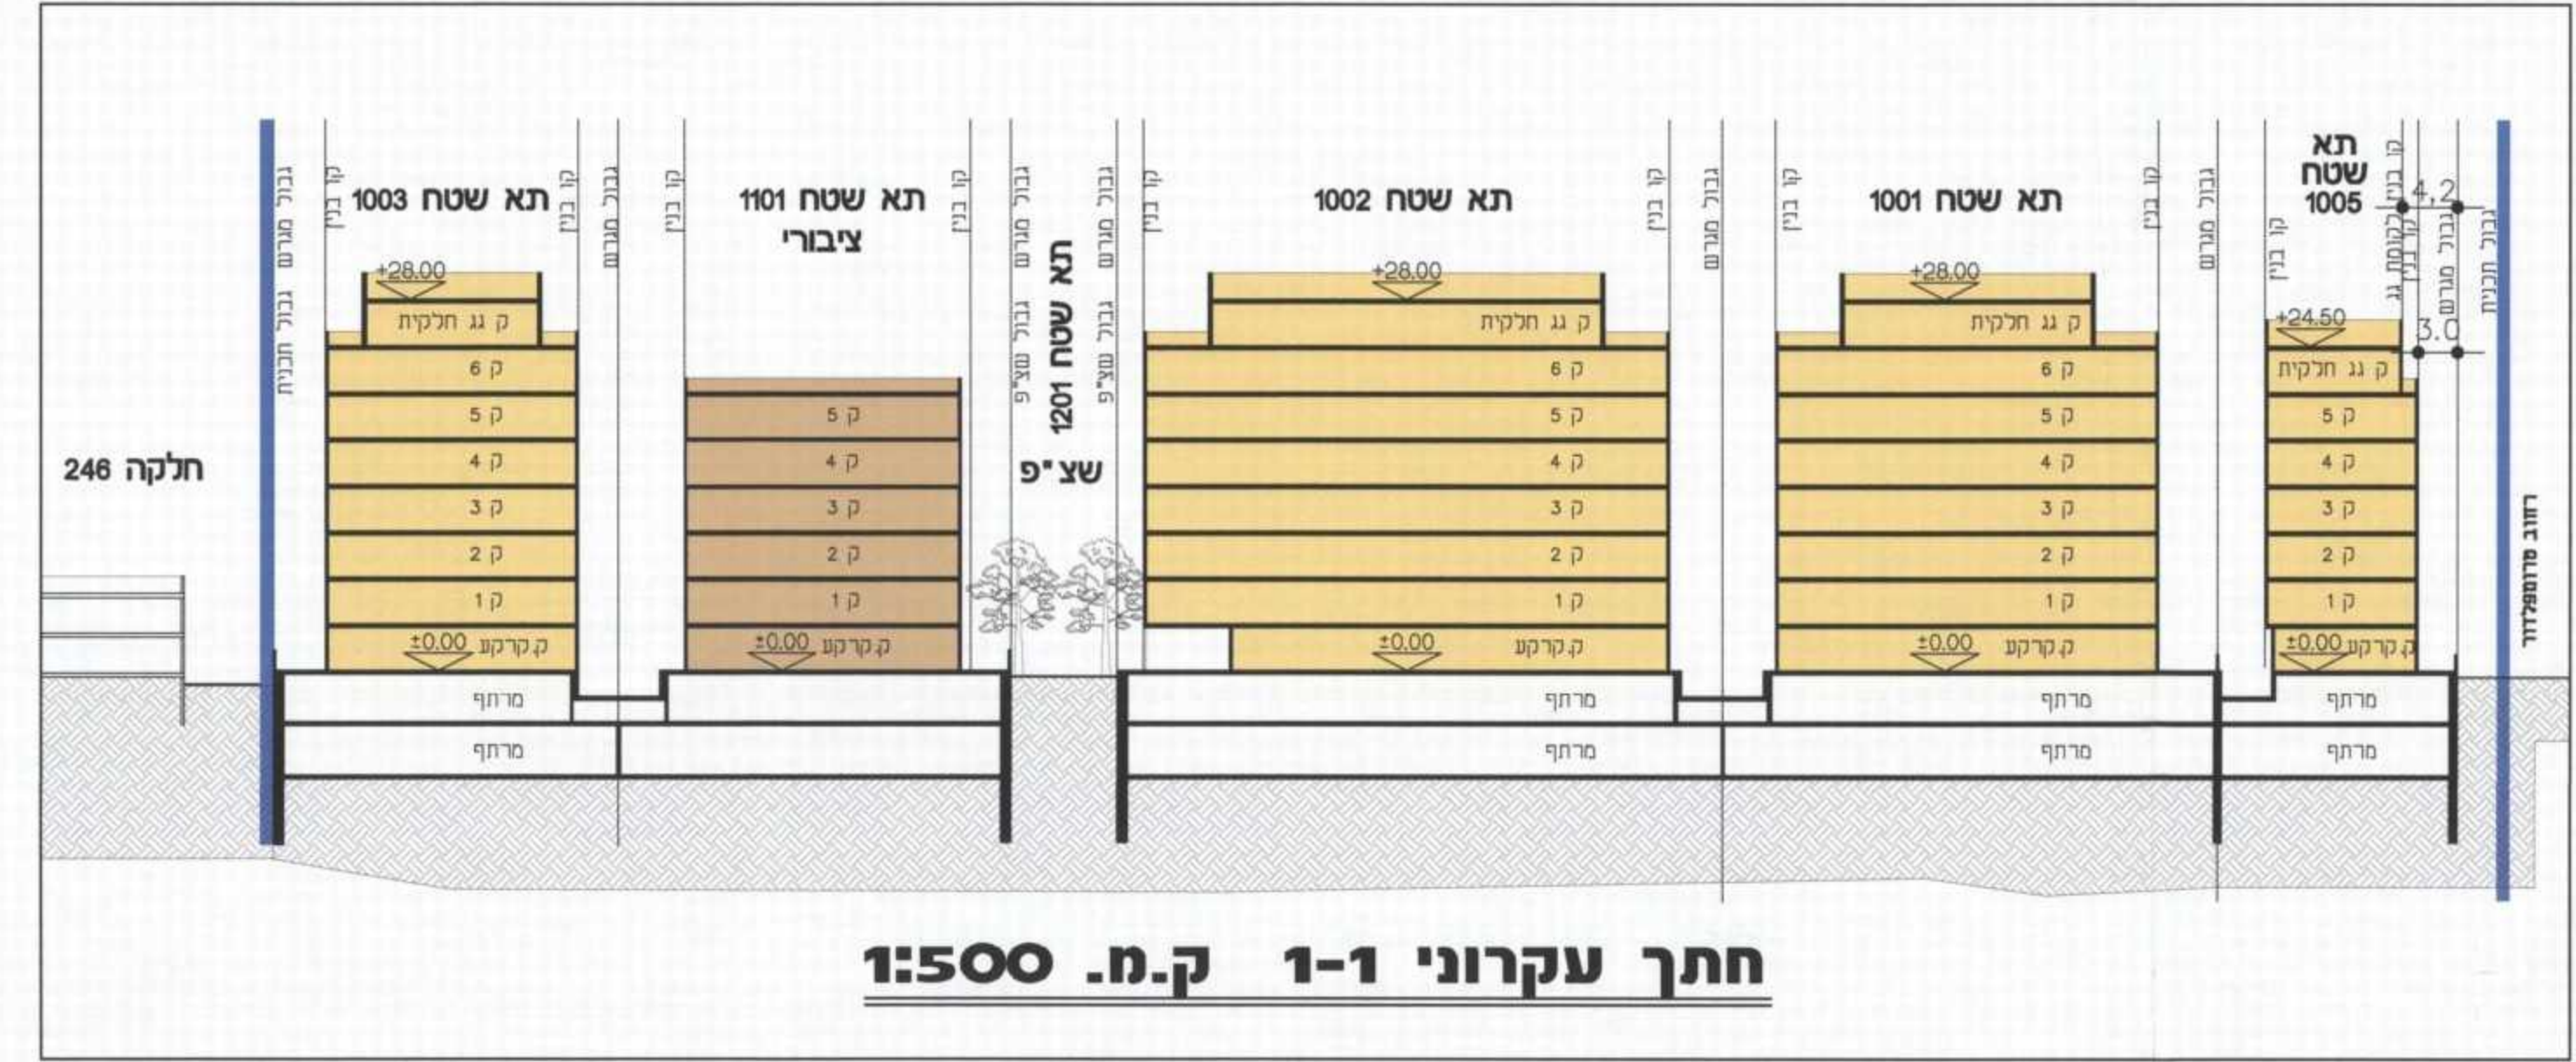

חתך עקרוני 1-1 ק.מ. 1:500

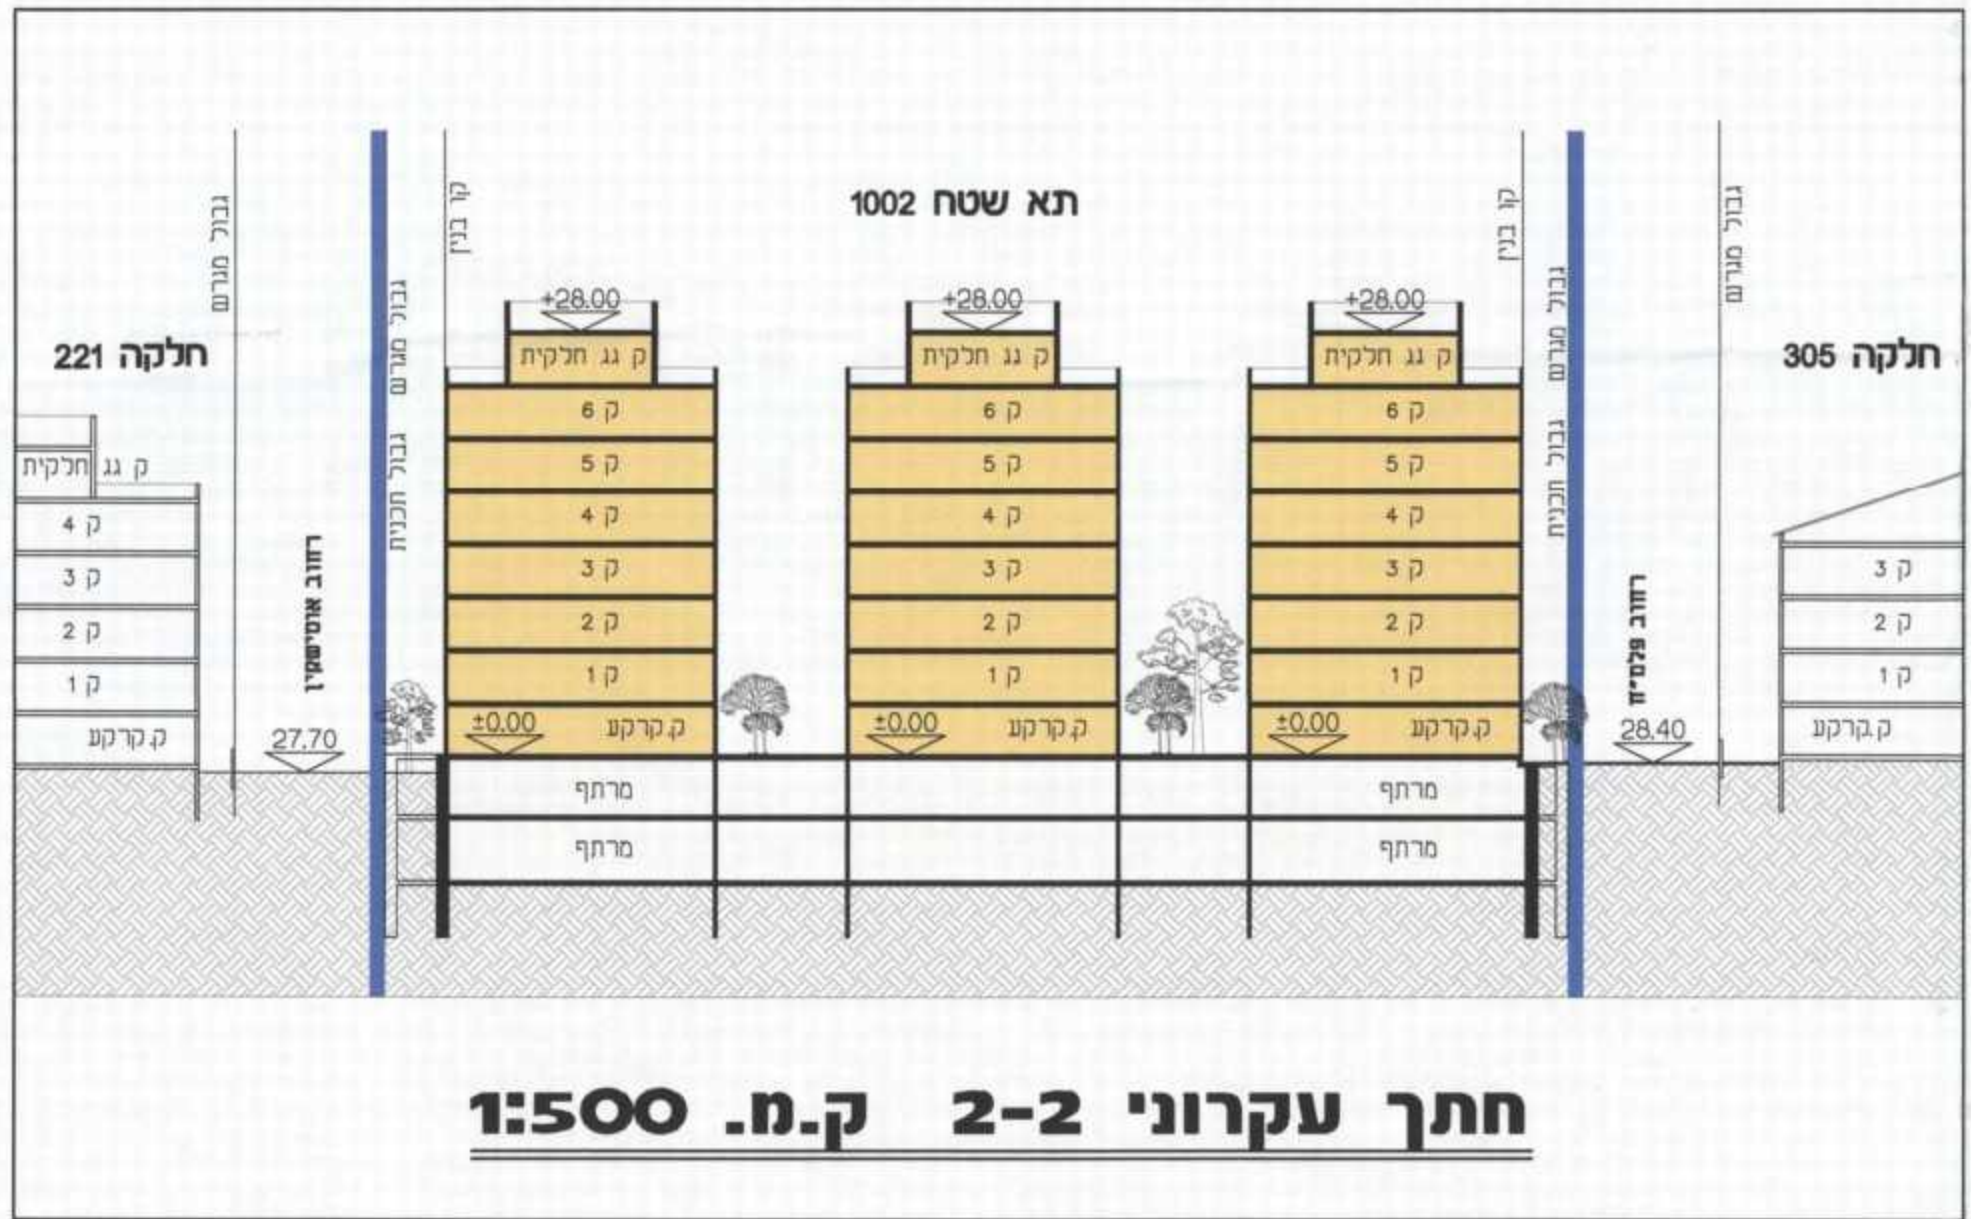

חתך עקרוני 2-2 ק.מ. 1:500