



רוב גמליאל

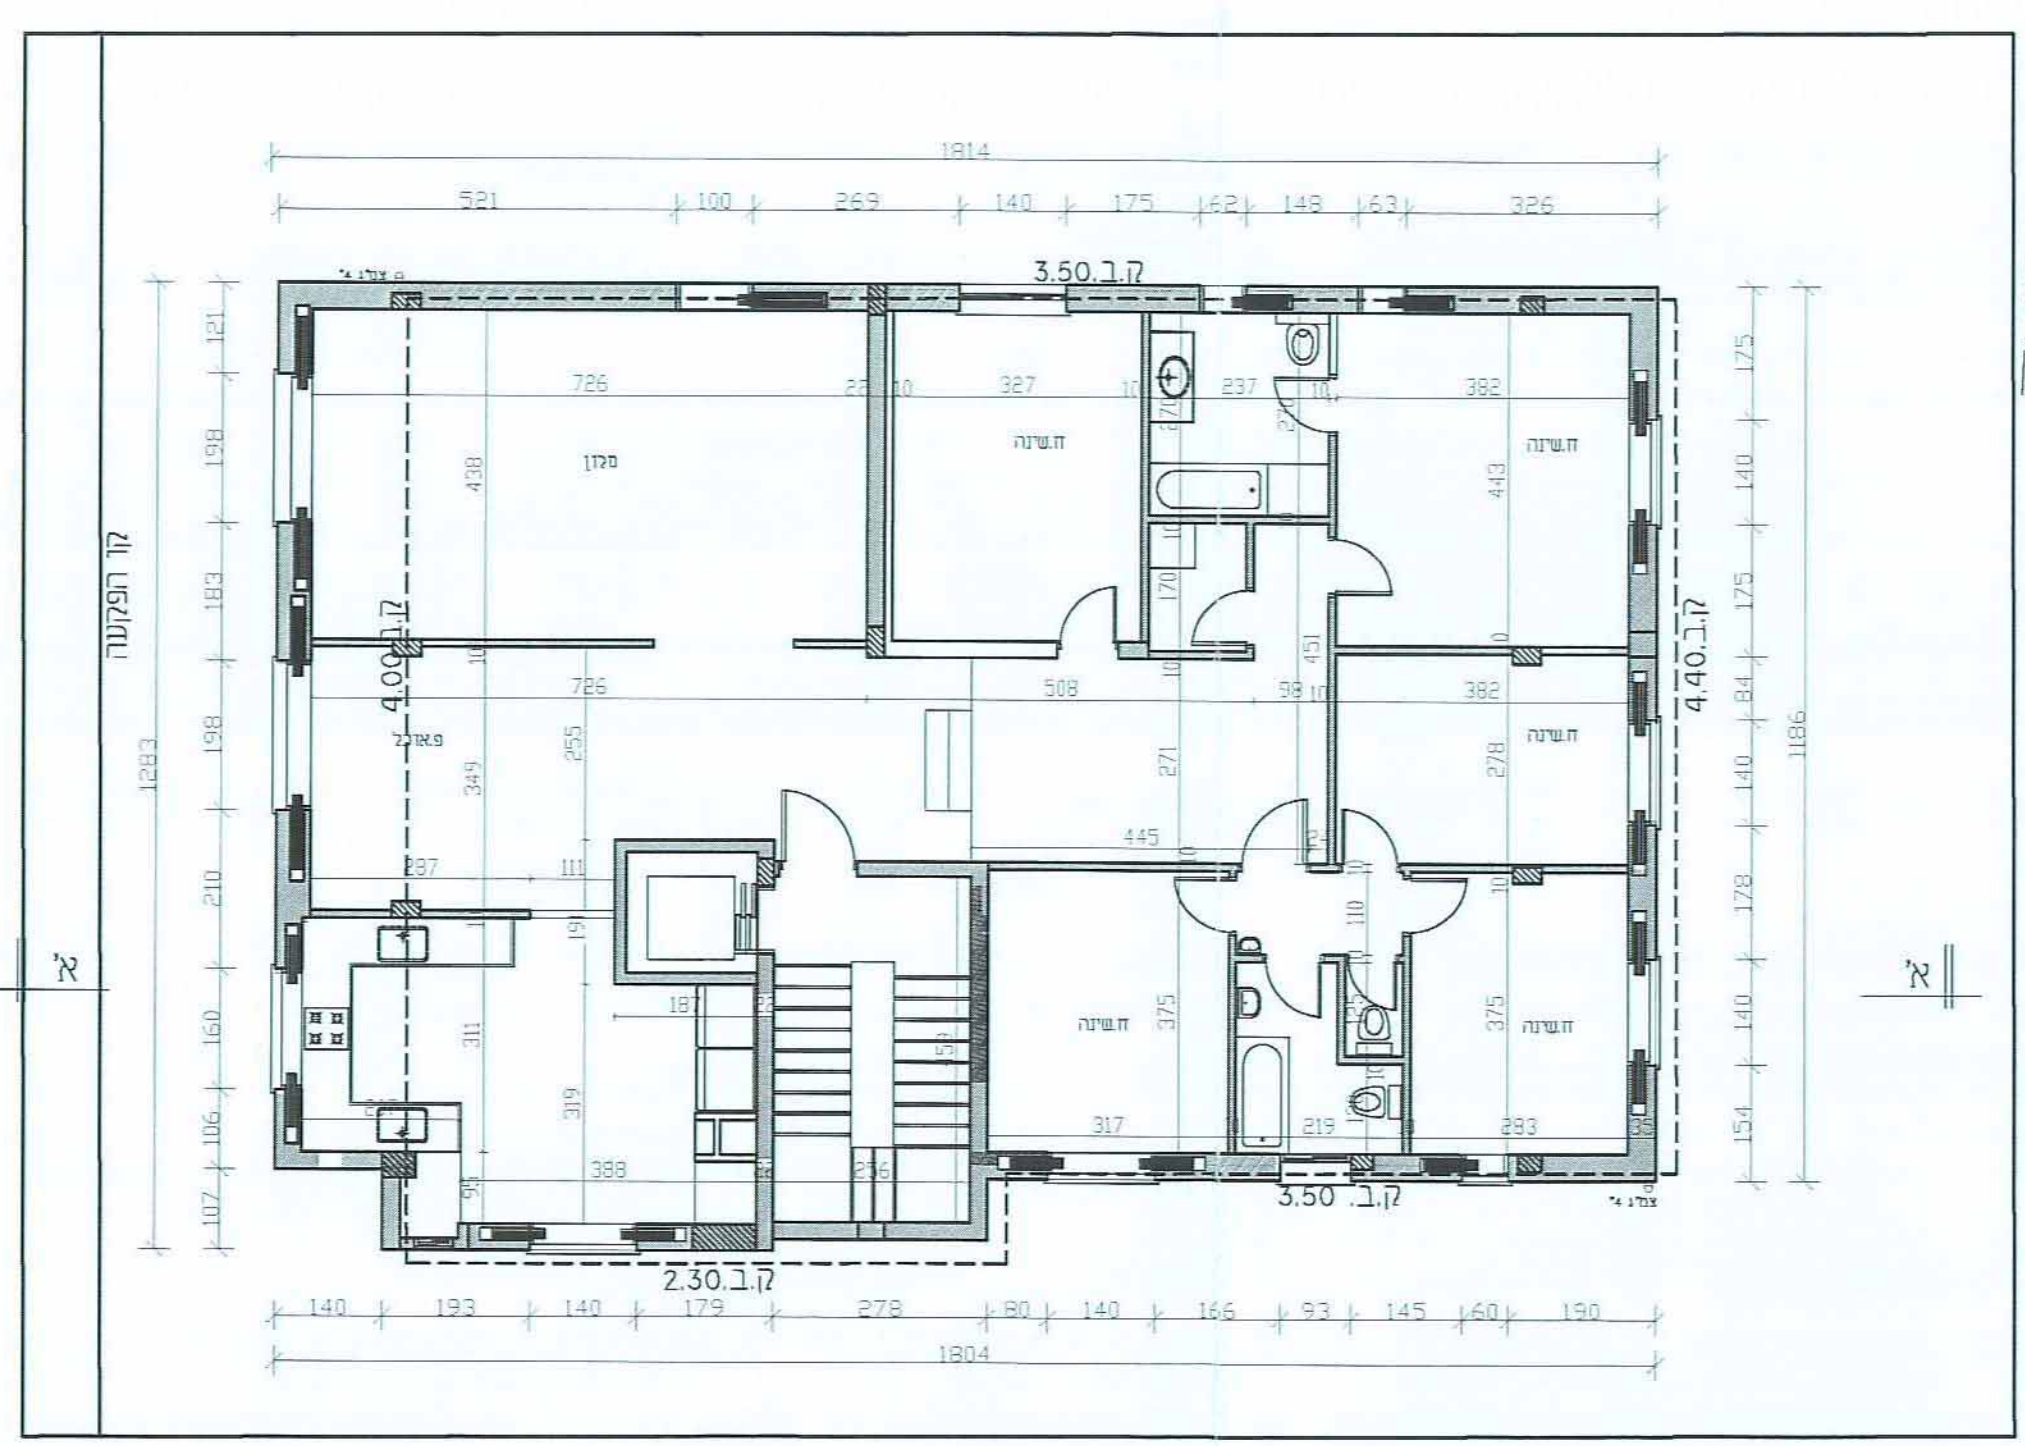


רוב גמליאל

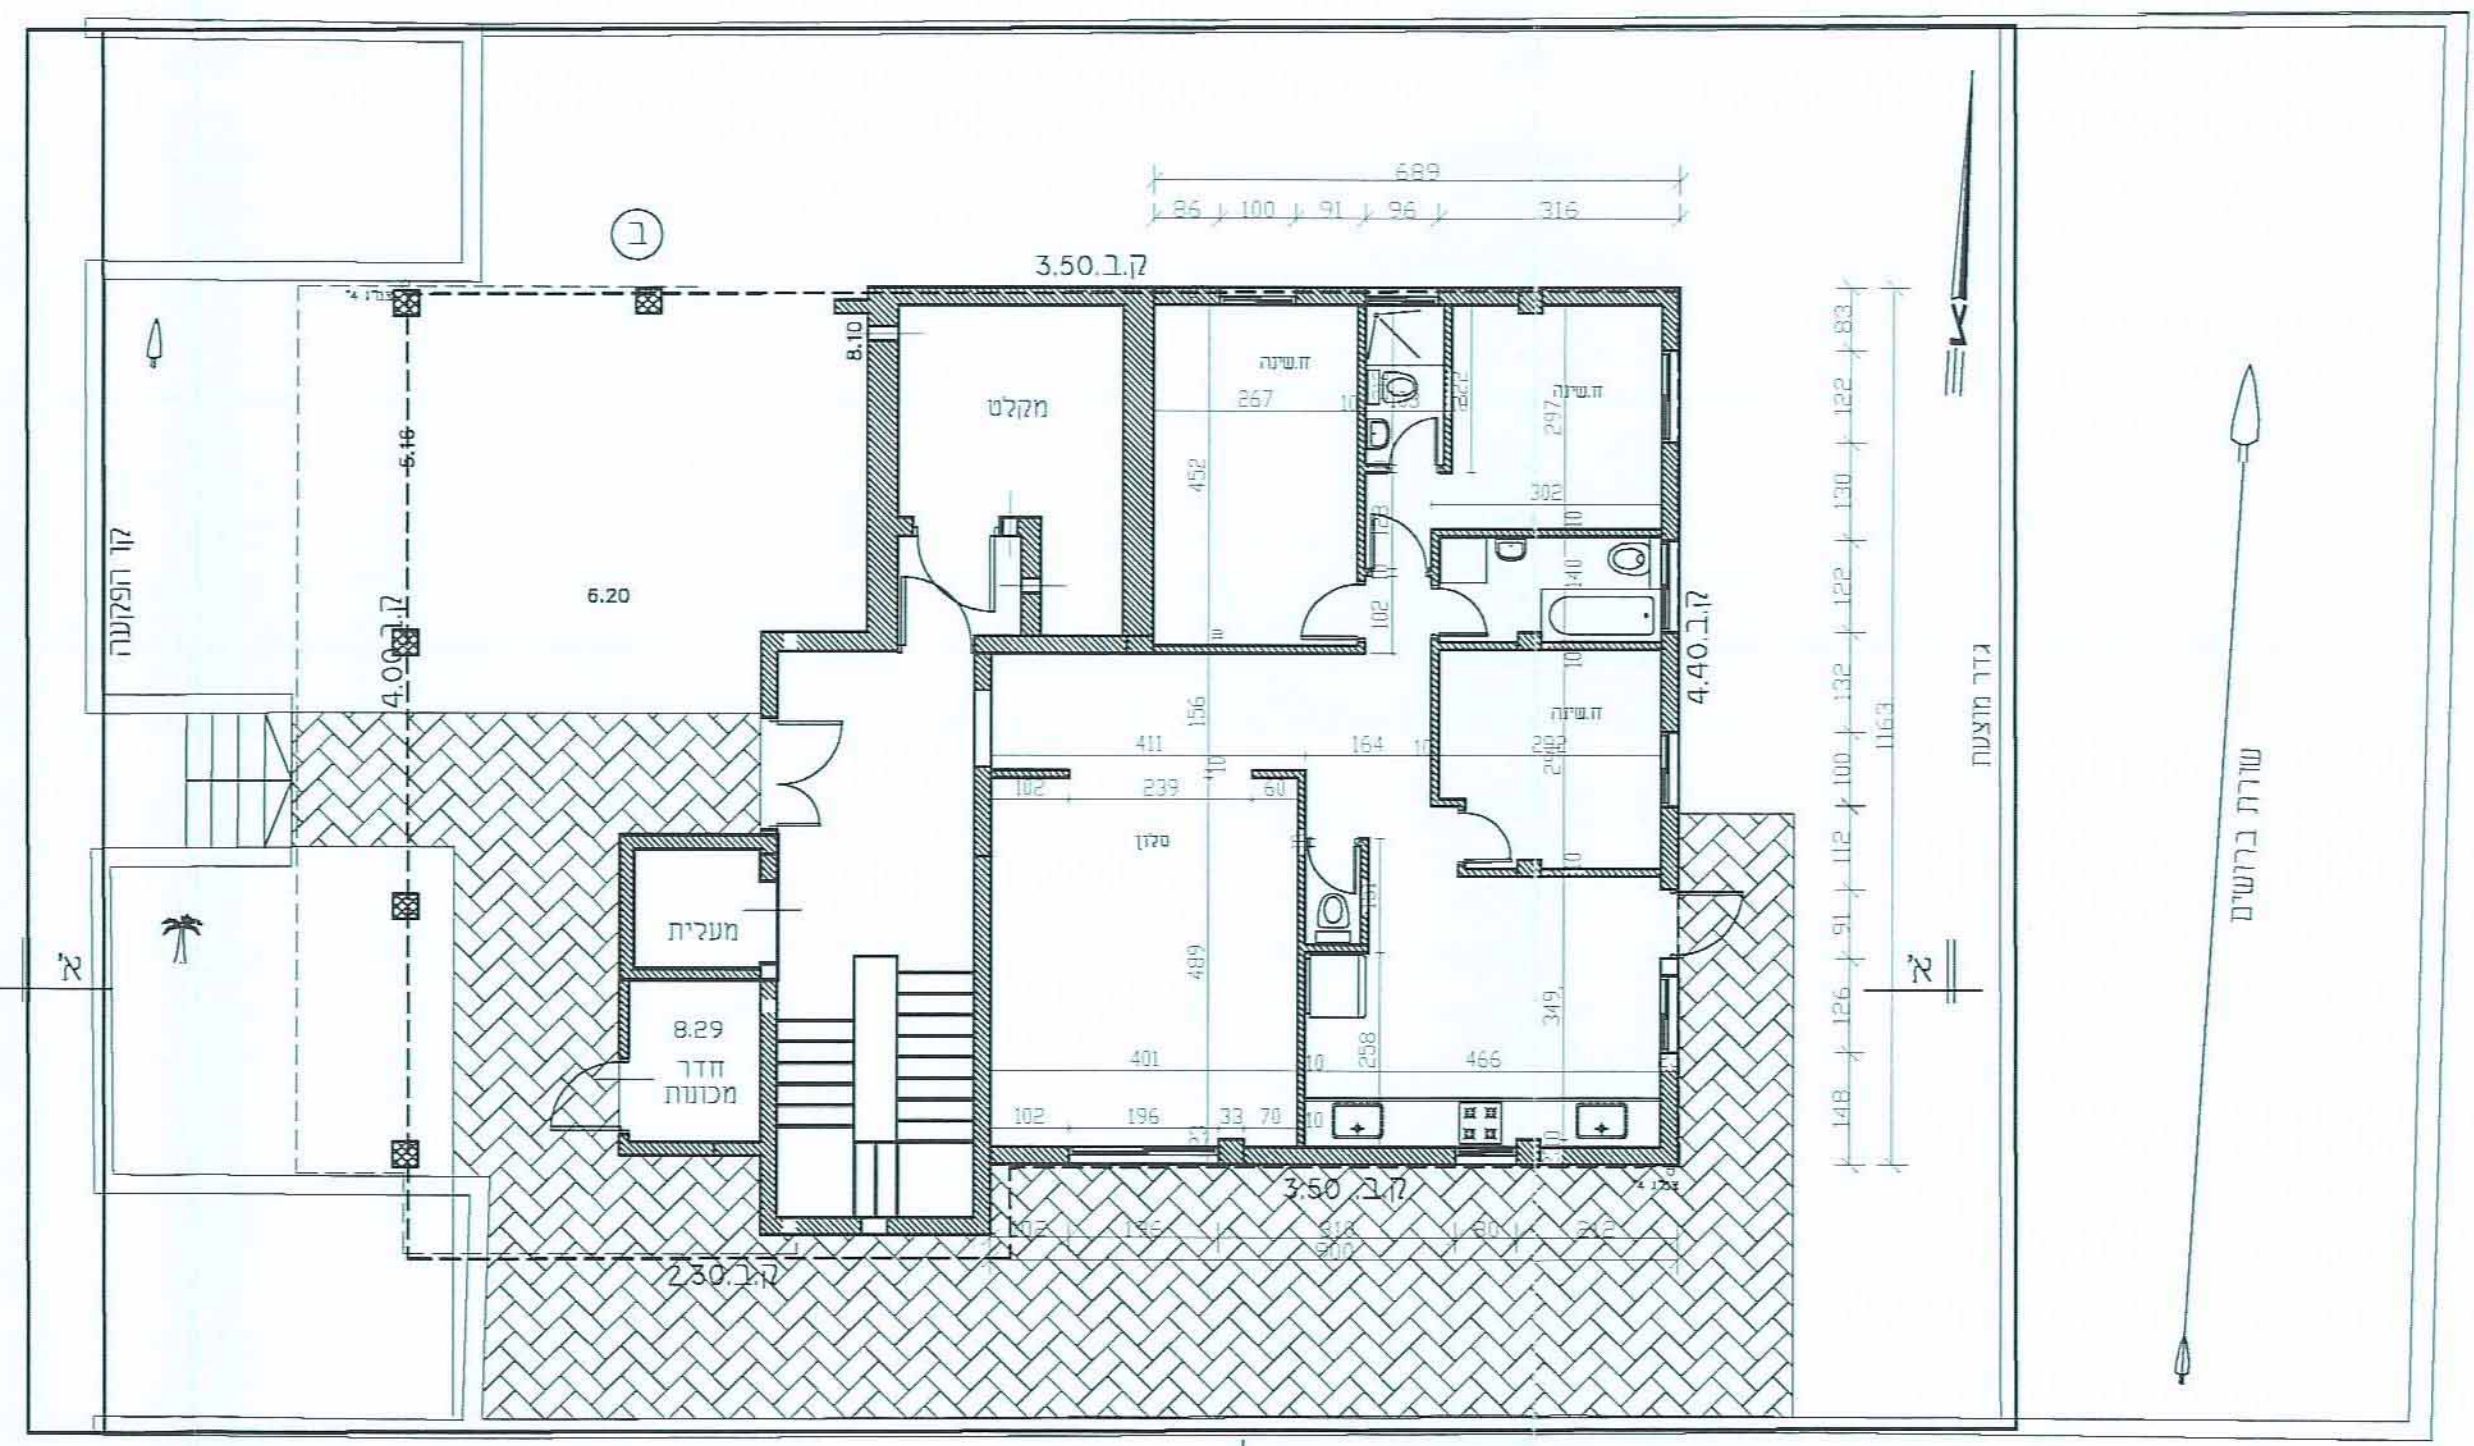


תכנית קומה ראשונה
קנ"מ 1 : 100


תכנית קומת קרקע
קנ"מ 1 : 100

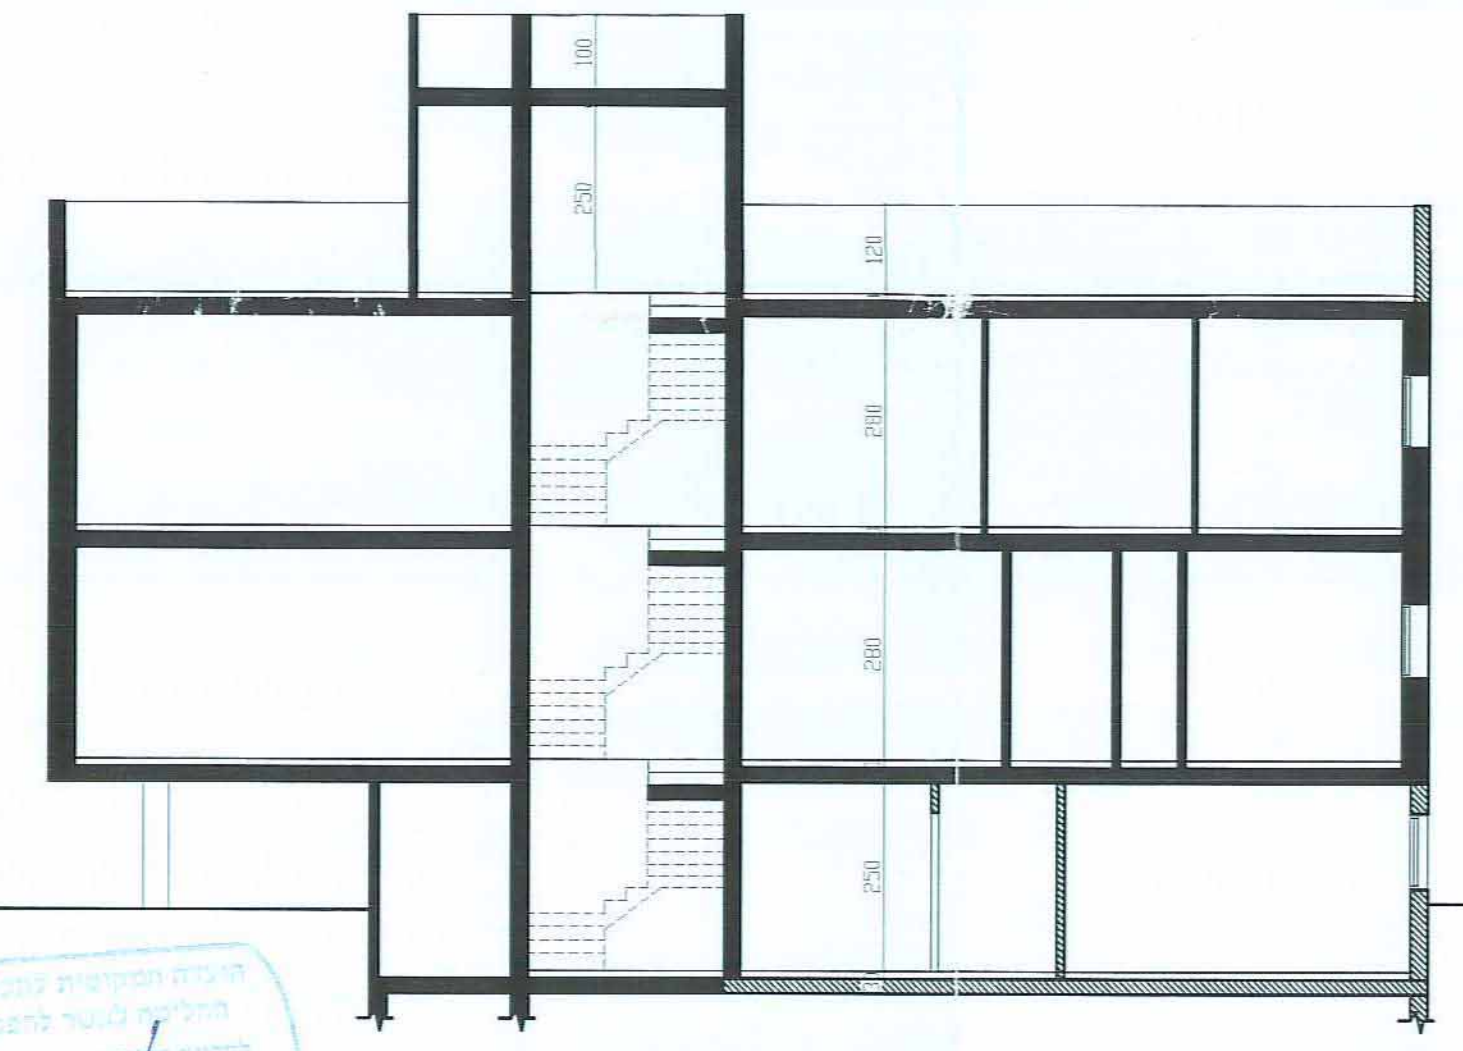

זותג א'-א'
קנ"מ 1 : 100

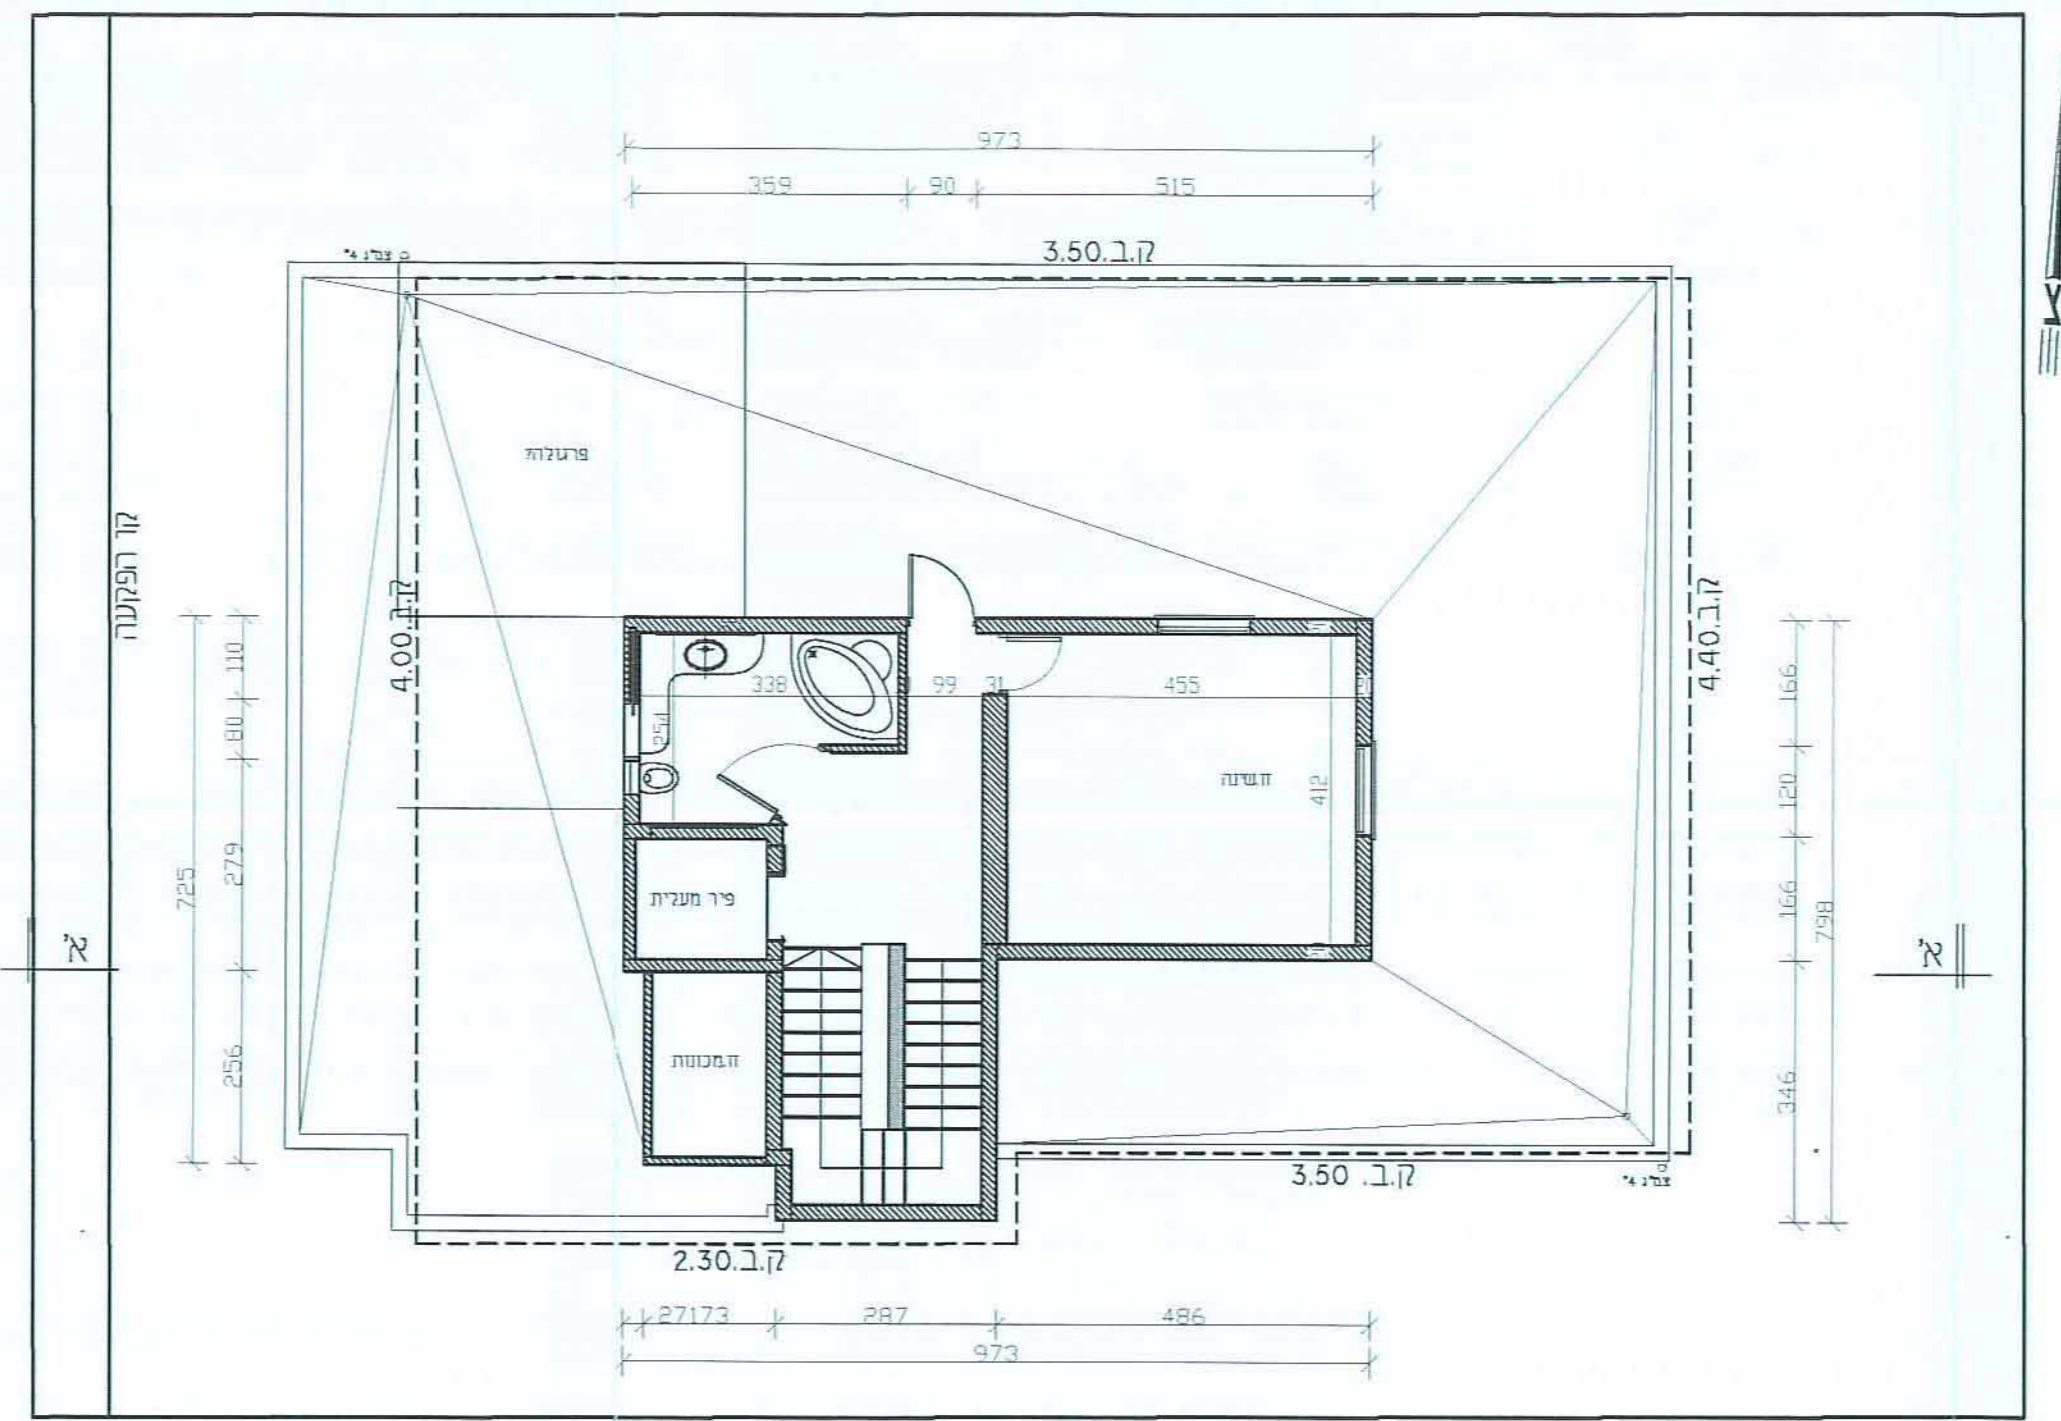

תוכנית עליית גג
קנ"מ 1 : 100

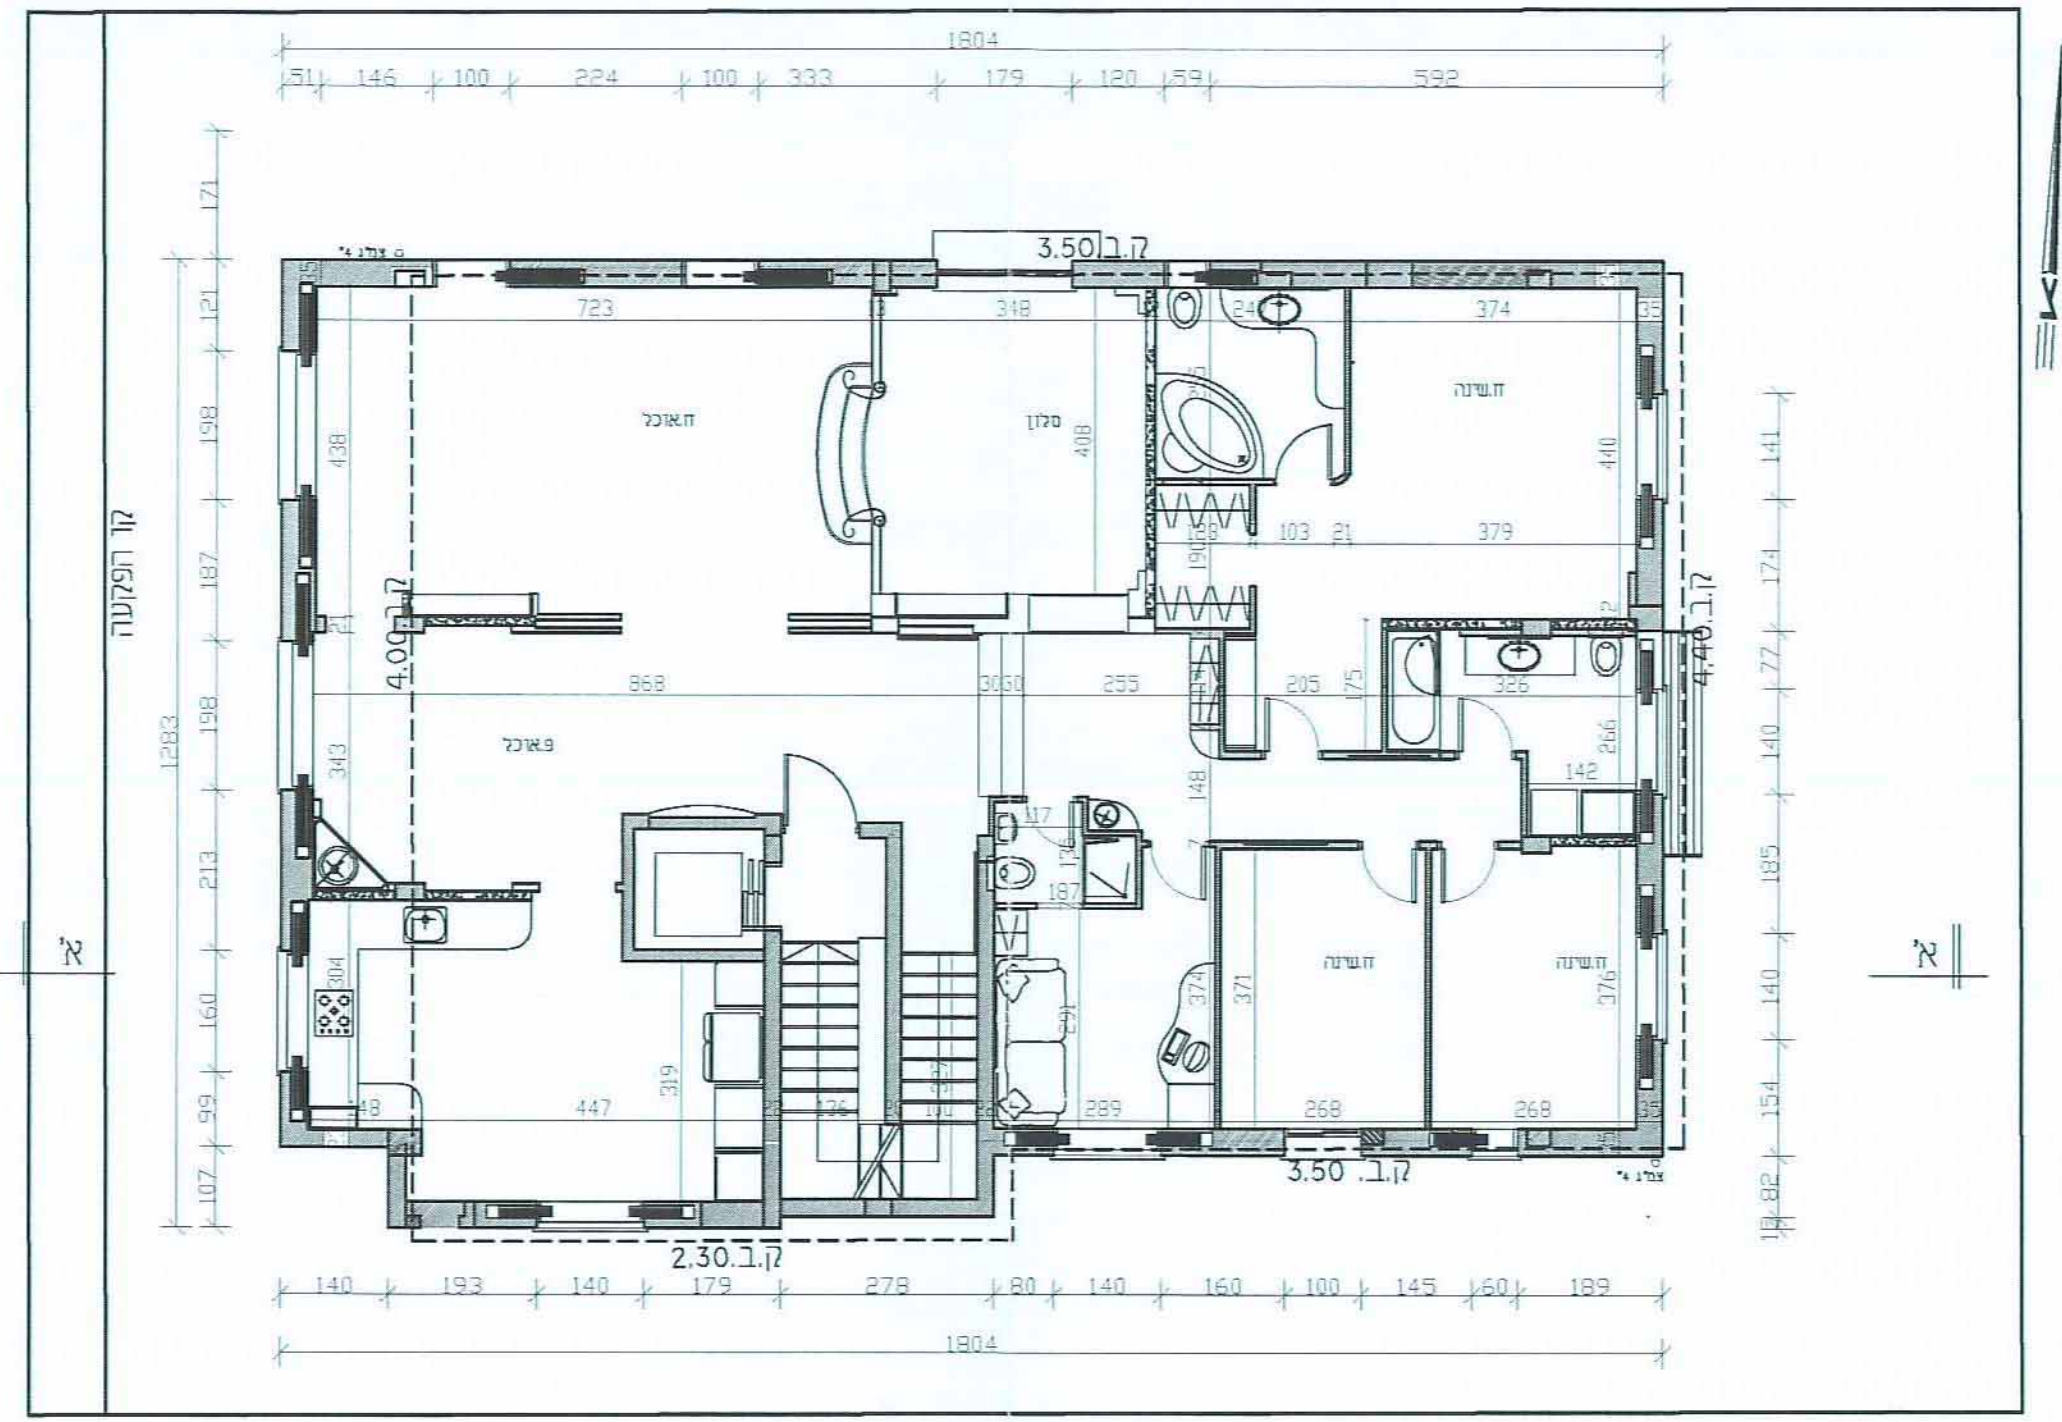

תכנית קומה שניה
קנ"מ 1 : 100

3286
8.4.13
2013/131

קרייזמן אדריכלים
03-6163514
e-mail: kraizman@neto.net.il

קרייזמן אדריכלים

אגן גביעול 7א בני ברק 51322 פל 03-6163514
e-mail: kraizman@neto.net.il

תכנית מס' 3286
לתיקון מס' בנין 317/14
מס' תכנית 317/14

רדד רבן וגמליאל
אדריכלים
9.4.14

וספח בינוי קנ"מ 1:100

נרסה מס' 2
תאריך 5.6.14