
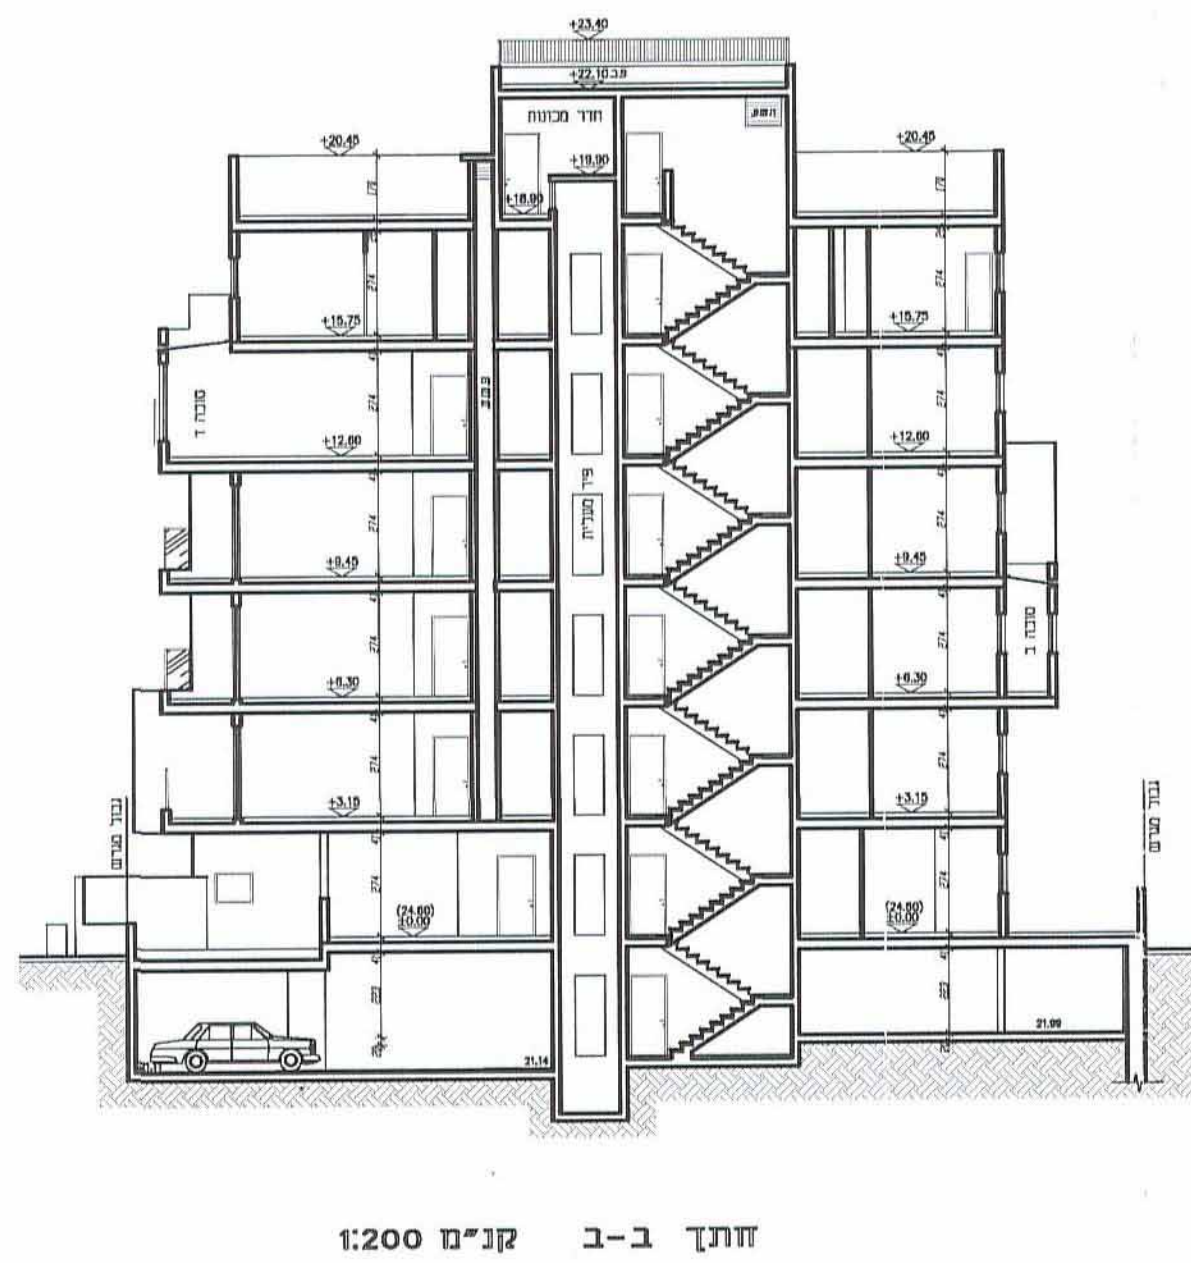
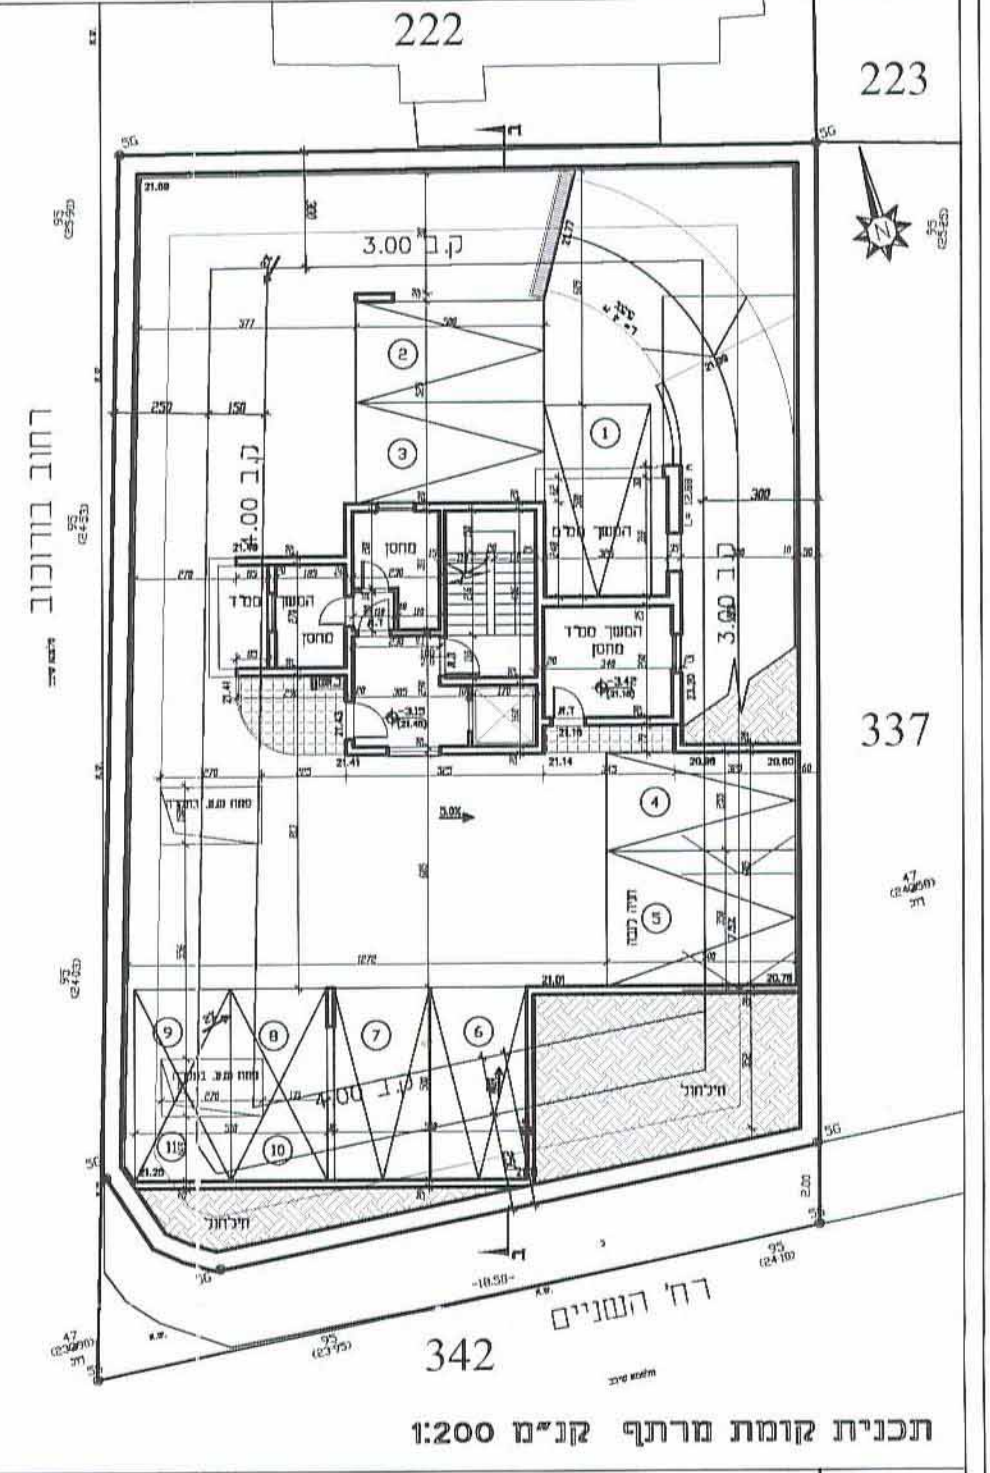
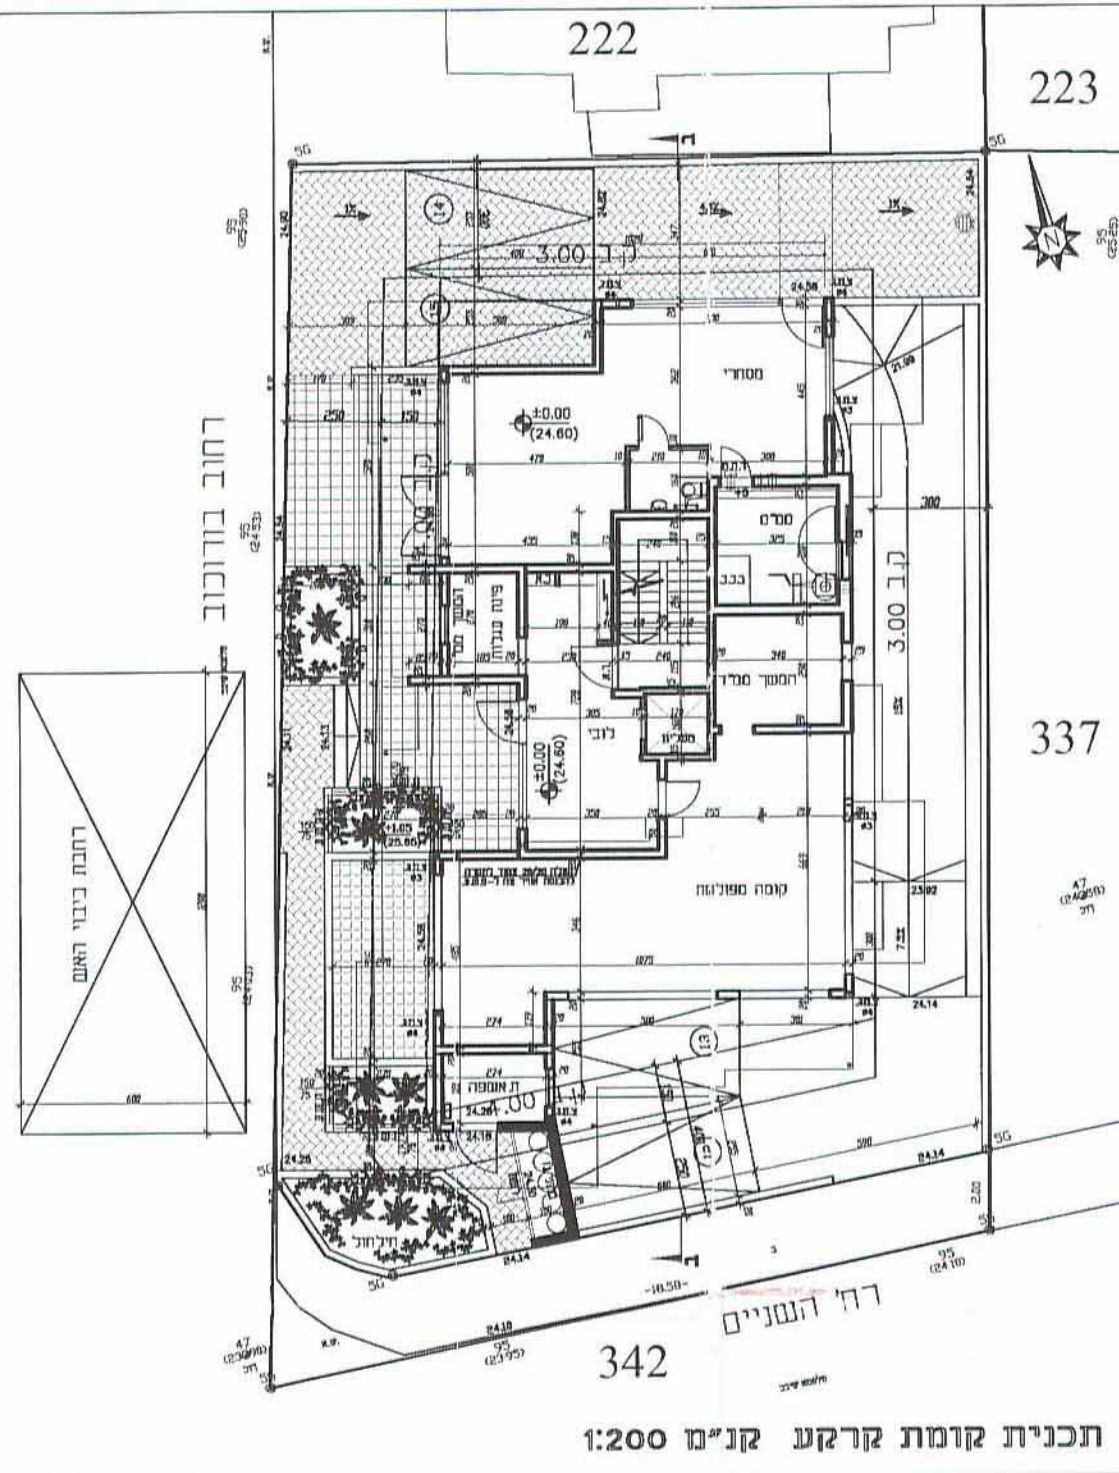


תכנית מס' בבלמקל 3284

שיניים ותוספות ברז' בורוכוב 18

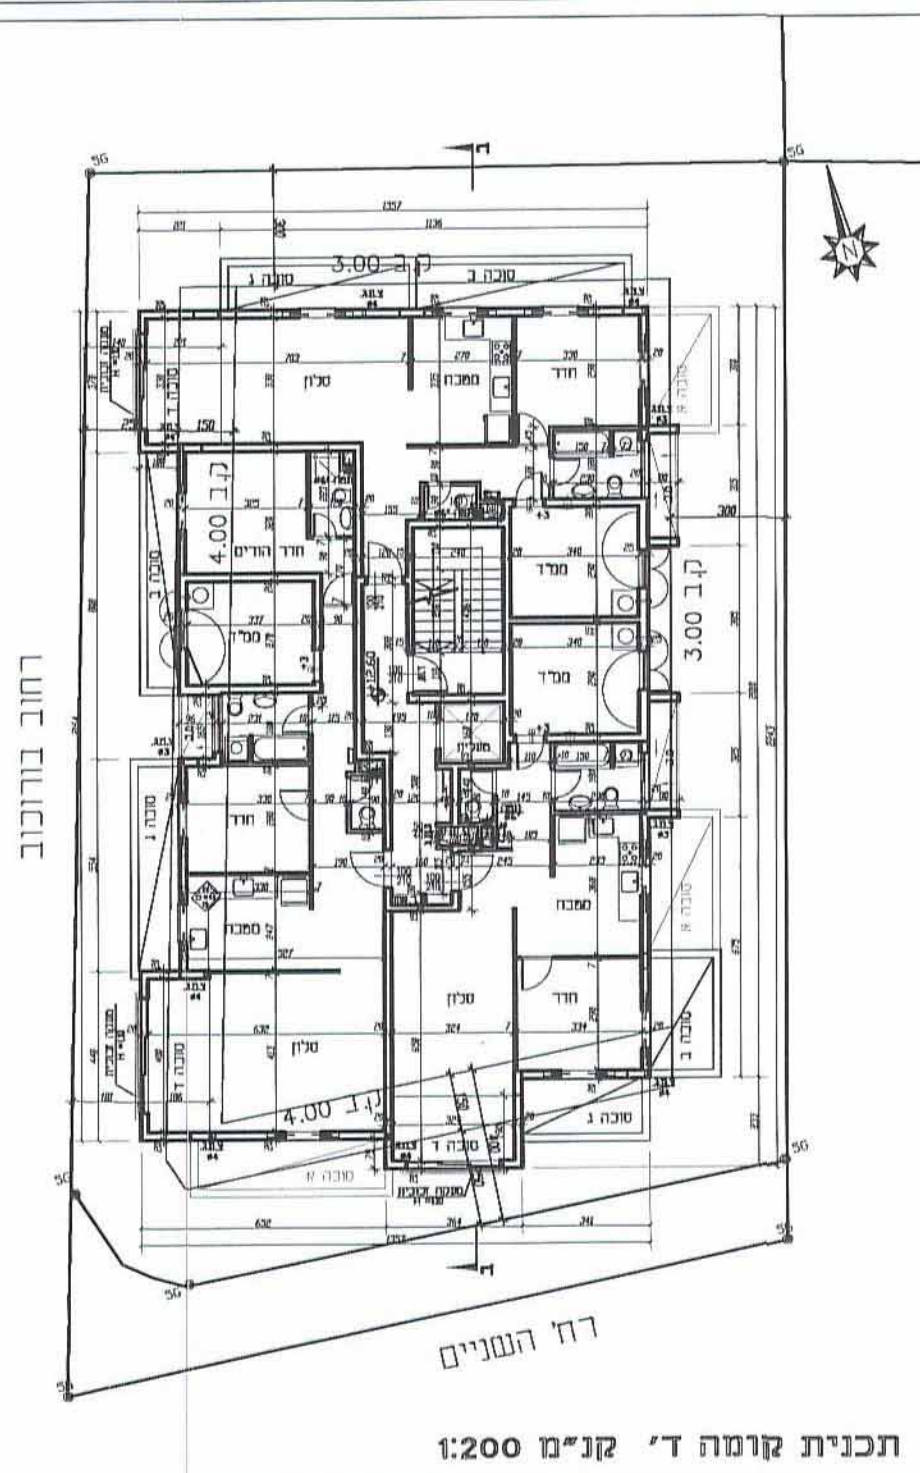


גרסה מס' 2
תאריך 6.1.14

הועדה המקומית לתכנון ולבניה בני ברק
החליטה לאשר להפקדה/ לתת תוקף
לתכנית מס' לב/מק/ 3284
בישיבה מס' 2014/609 ביום 3.2.14

מומנה בוחן
תל אביב

הועדה המקומית לתכנון ולבניה בני ברק
החליטה לאשר להפקדה/ לתת תוקף
לתכנית מס' לב/מק/ 3284
בישיבה מס' 2013/201 ביום 22.4.13

מומנה בוחן
תל אביב

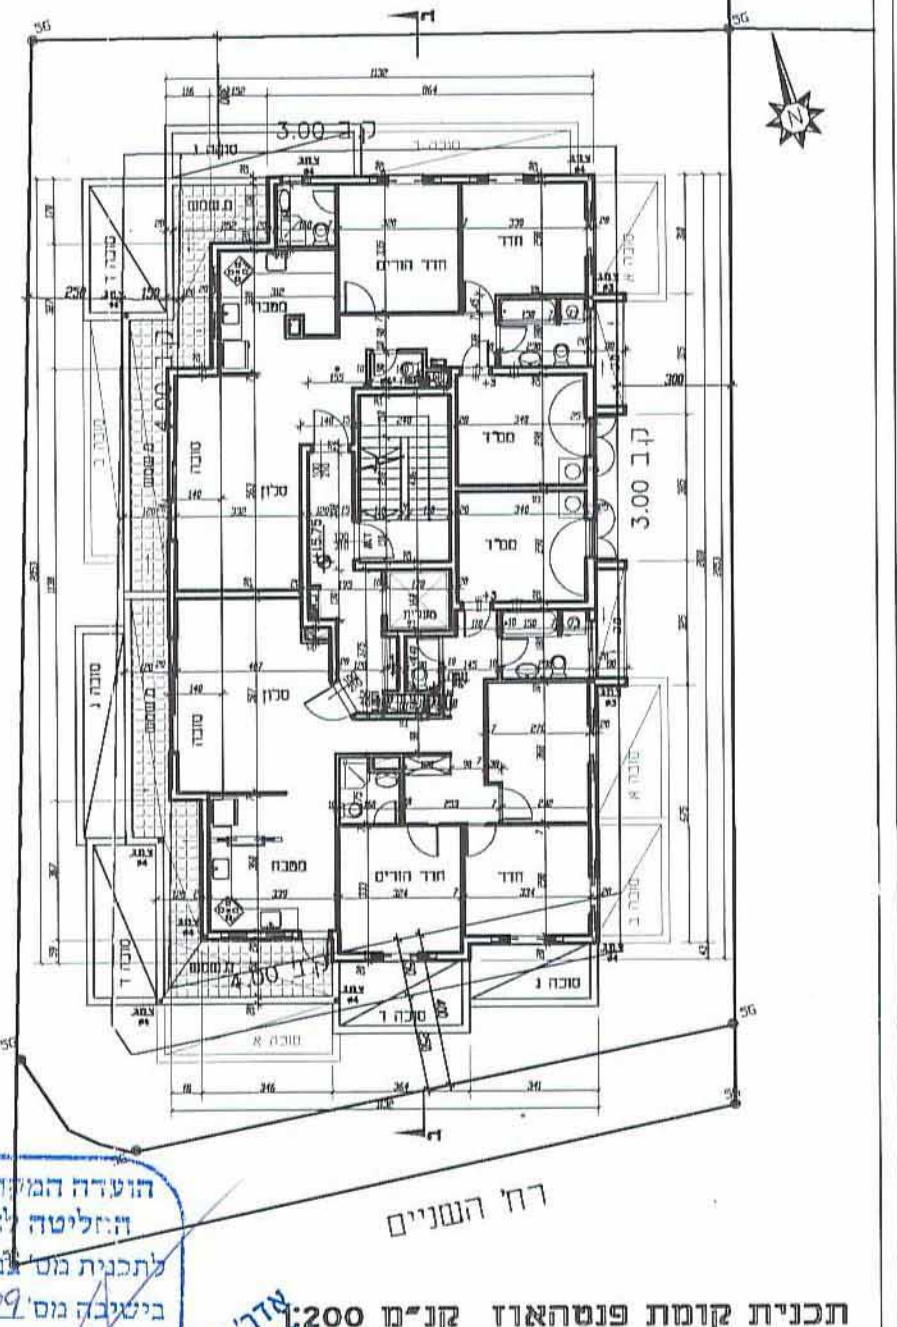

בב/מק/ 3284
בורוכוב 18

מומנה בוחן
תל אביב