

תכנית ב\מק\3288

הרחבת קומה ברח' אביעד 1

תכנית מפורטת

נספח בינוי

איחוד וחלוקה	סמכות ראשית	אופי התכנית
כ"א	ועדה מקומית	תכנית שניתן מנוחה להוציא היתרים

מחוז : **תל אביב**
 מרחב תכנון מקומי : **בני ברק**
 רשות מקומית : **בני ברק**
 ישוב : **בני ברק**

שטח התכנית : **693 מ"ר**
 קנה מידה : **1 : 250**

גושים וחלקות בתכנית:

גוש	סוג הגוש	חלקות בשלמותן	חלקי חלקות
6195	מוסדר	-	671

שמות וחתימות :

מגיש התכנית	שם	ת.ד	חתימה
	דדון יניב	39682364.t.t	יניב
	כתובת:		
	טלפקס:	054-8460542	דוא"ל:


עורך התכנית	שם	טלפקס	דוא"ל
	קריתנו אדריכלים	37304.מ.ר	קריתנו אדריכלים
	כתובת:		
	אבן גבירול 7א בני ברק		
	טל:	03-6163512	דוא"ל:
	03-6163514		kraizman@ne.to.net.il

שלב: הפקדה **מהדורה 1** תאריך : 10.10.2013


הועדה המקומית לתכנון ולבניה בני ברק
 החליטה לאשר להפקדת תכנית חלקת תוקף
 לתכנית מס' ת/מק/3288
 בשיעור מס' 200/114/114
 ביום 12.8.13
 חתום: ראש העיריה
 חתום: מנהל מחוז תל אביב
 12.11.13

הועדה המקומית לתכנון ולבניה בני ברק
 החליטה לאשר להפקדת תכנית חלקת תוקף
 לתכנית מס' ת/מק/3288
 בשיעור מס' 200/114/114
 ביום 17.2.14

1.4.14
 אדריכלות
 קרייתנו אדריכלים
 לתכנון ואישור
 אגף התכנון ר"ב

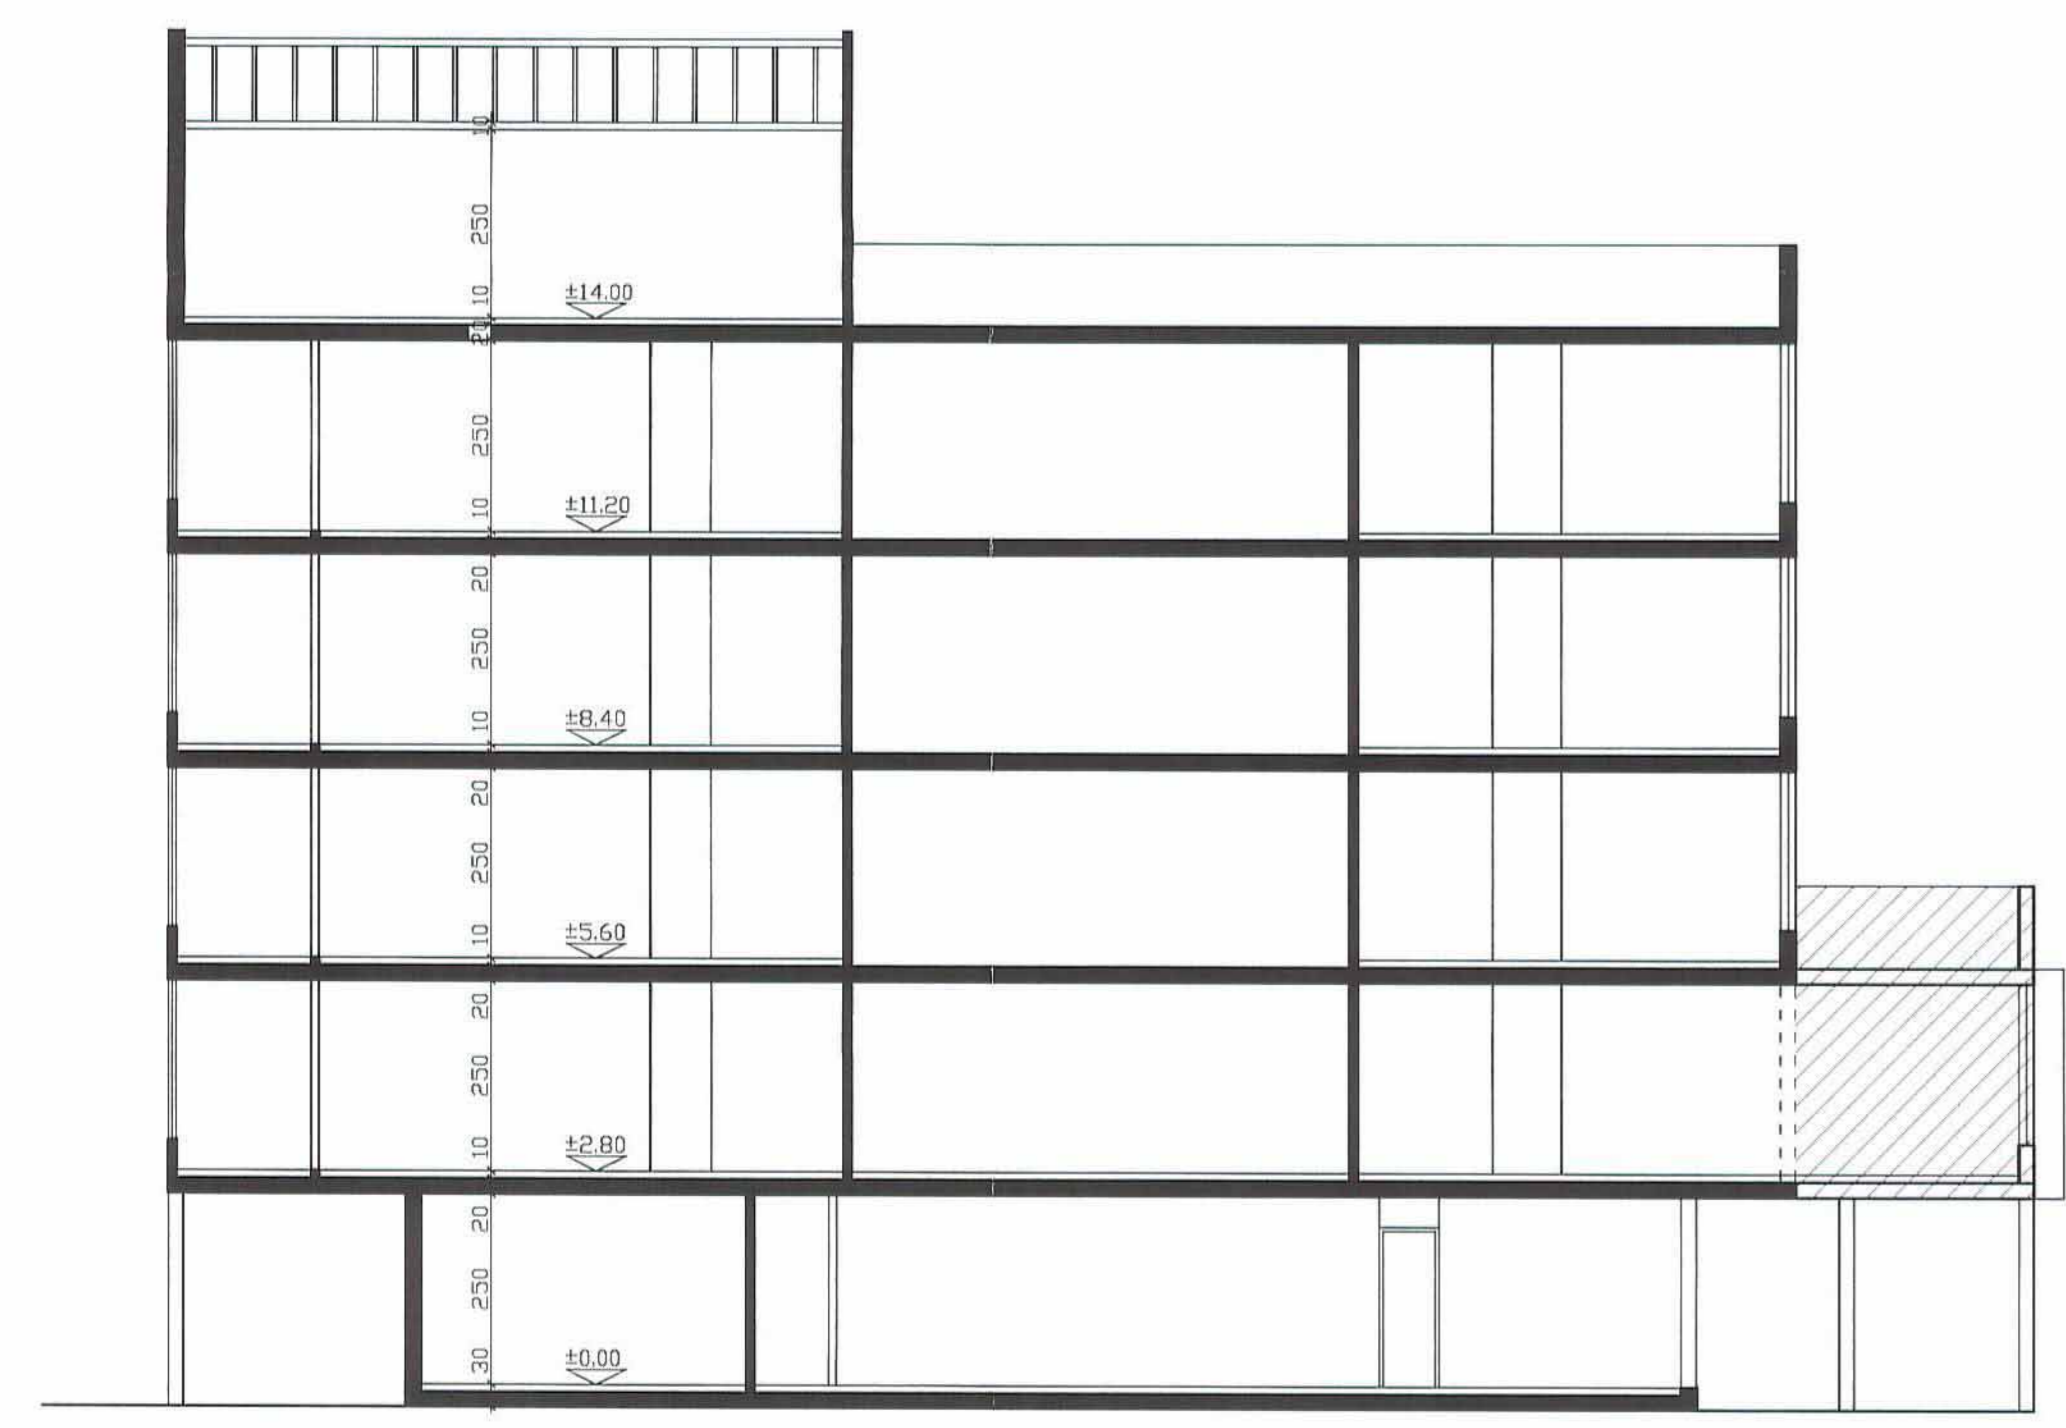

חתך א-א קנ"מ 1:100

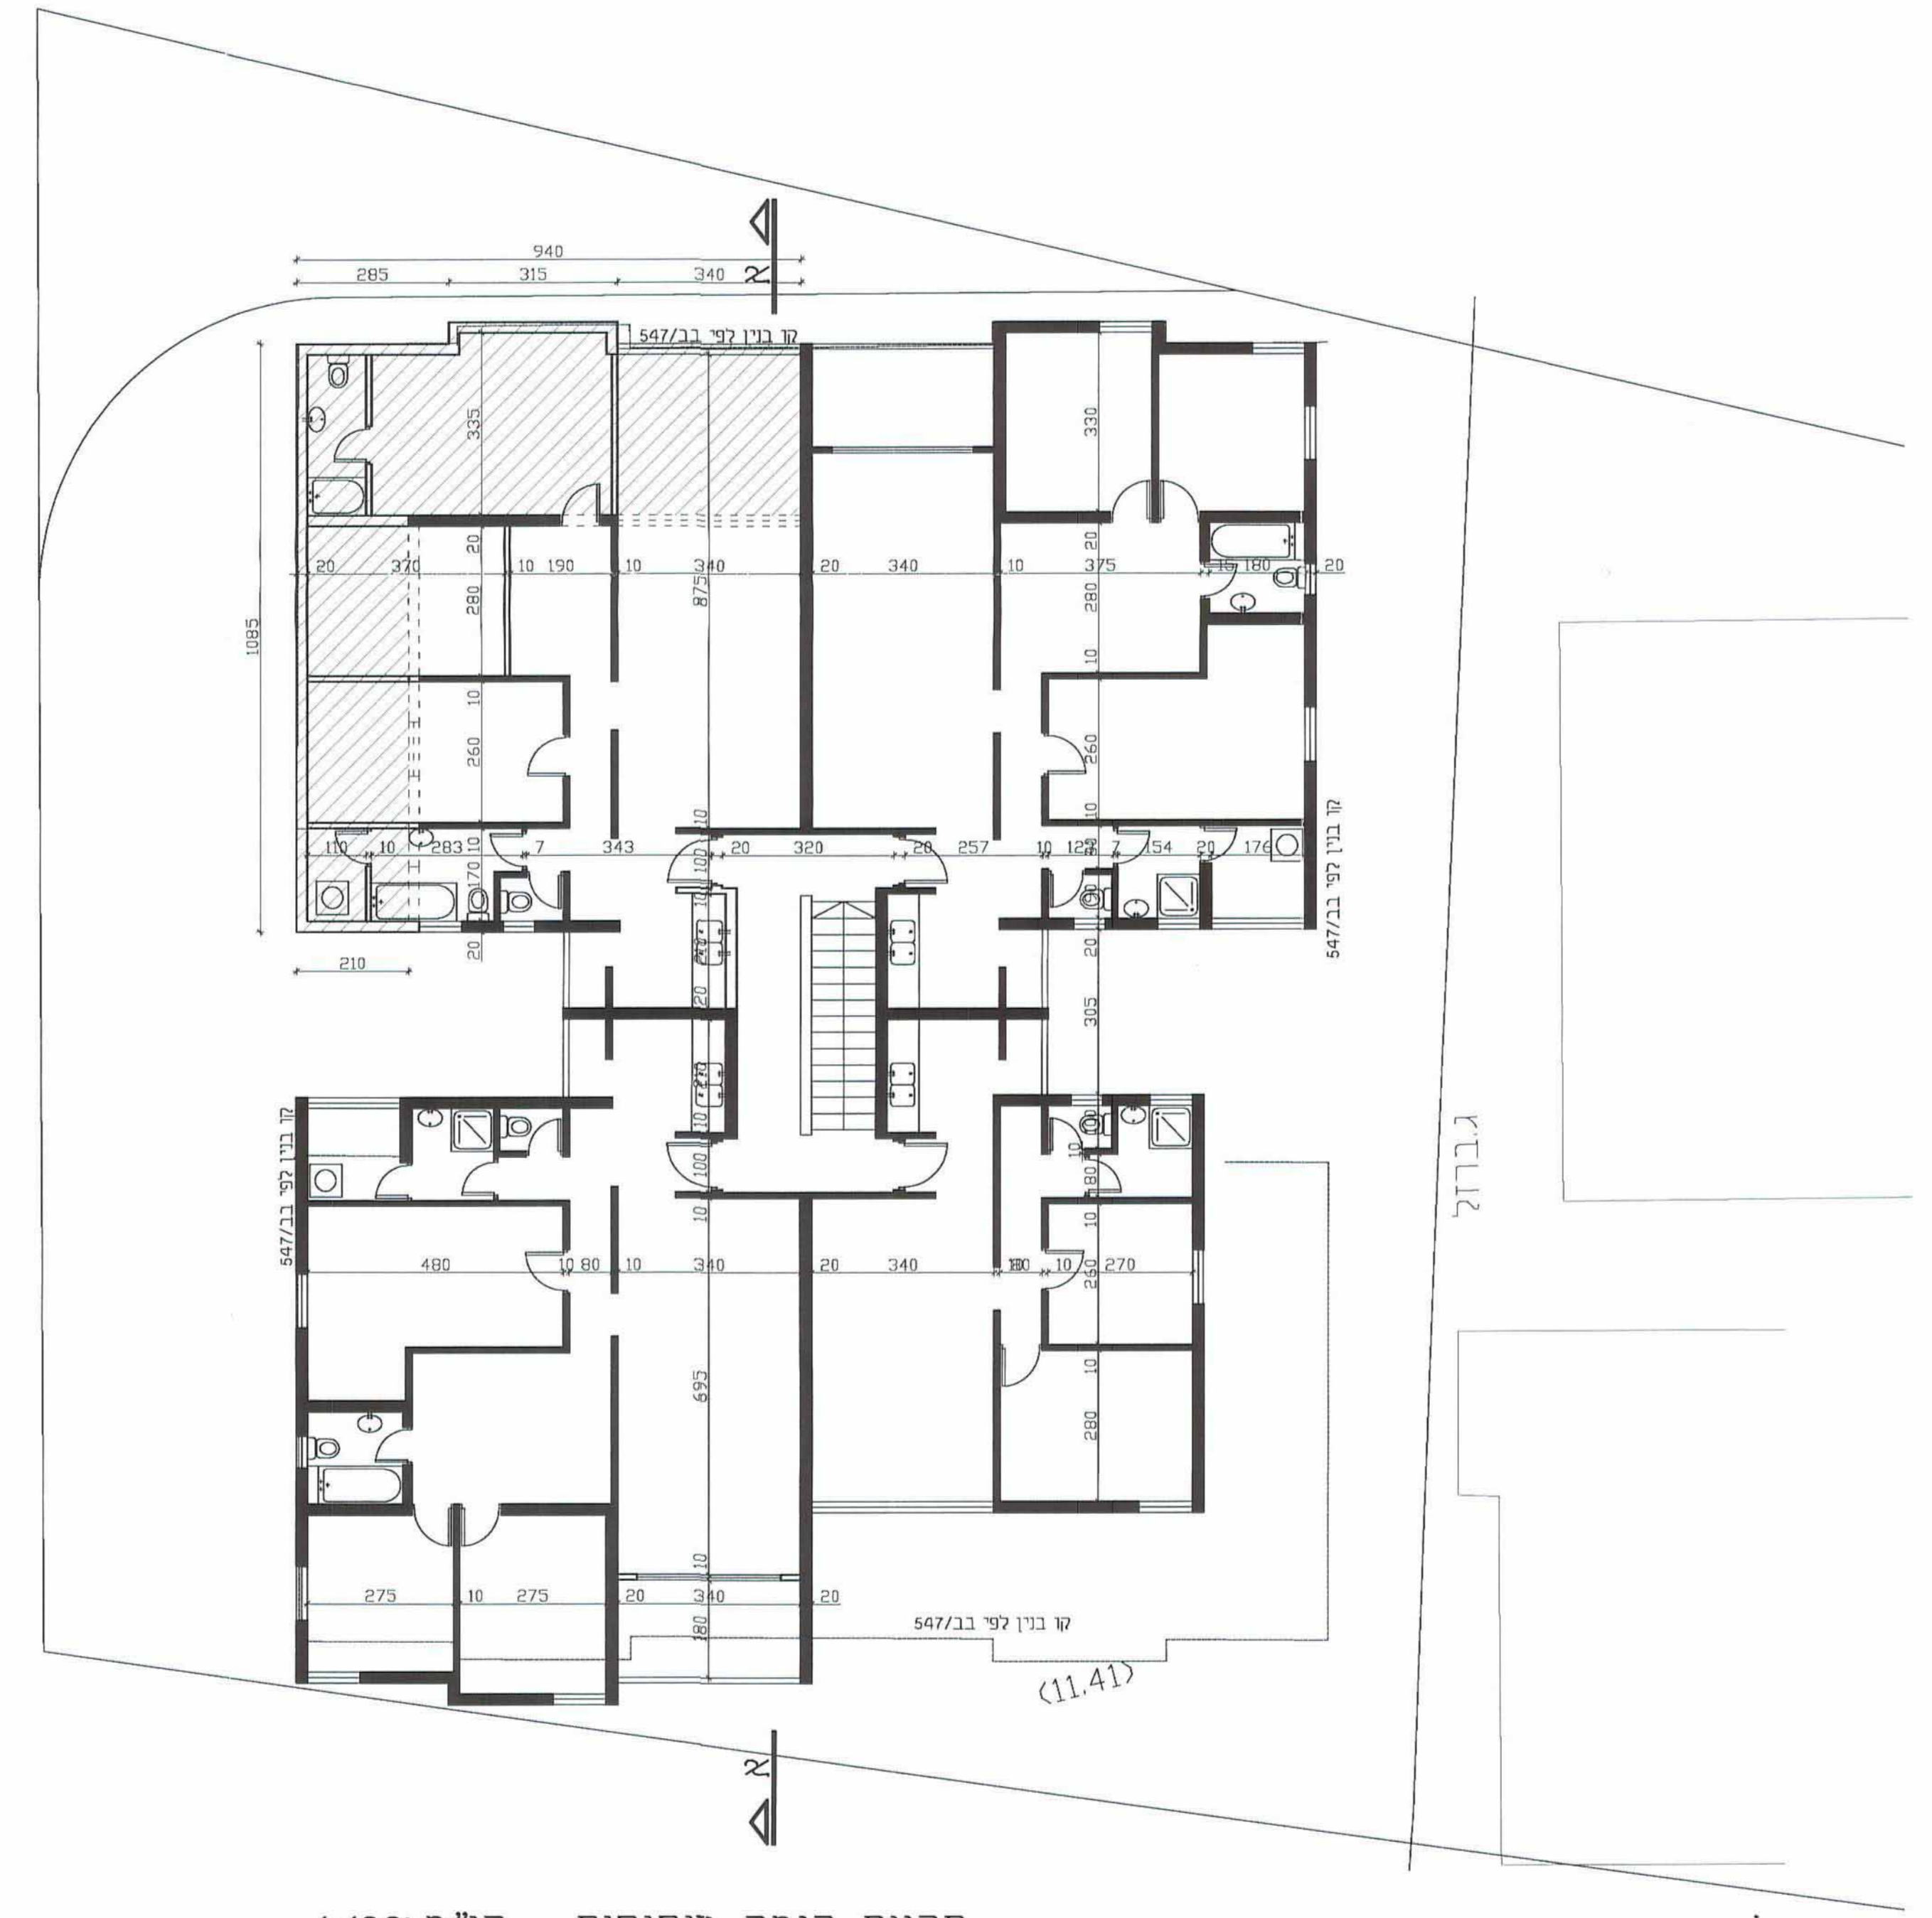

תכנית קומה טיפוסית קנ"מ 1:100