


תוכנית מדידה מצב קיים קנ"מ 1:250

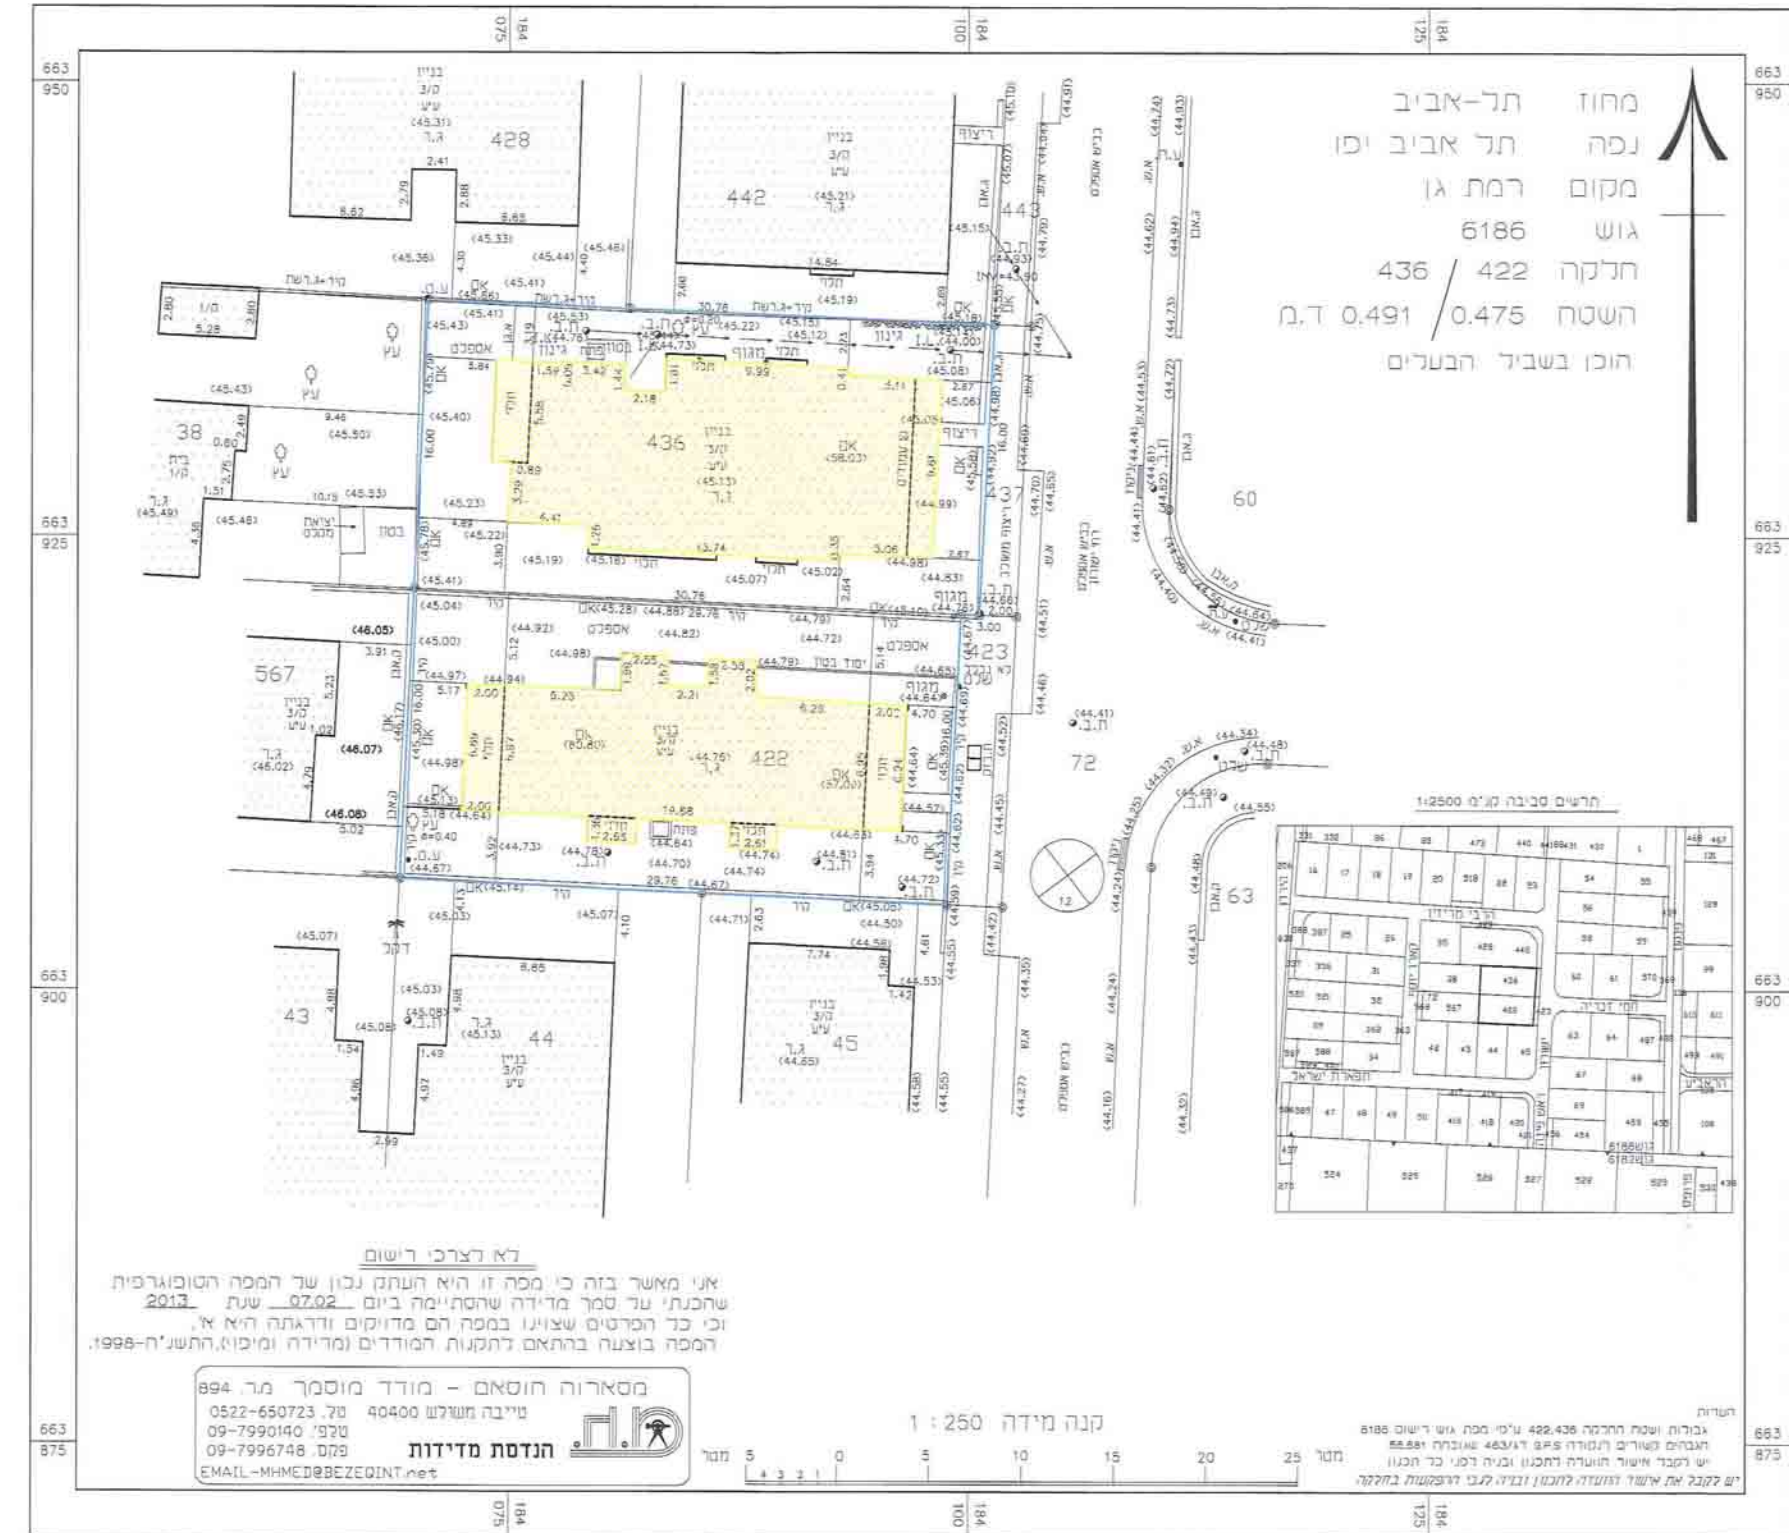

תמונות הדמיה




חזית מערבית-אחורית

חזית צפונית


חזית דרומית

חזית מזרחית-לרחוב ישורון


תכנון מוצע קנ"מ 1:250

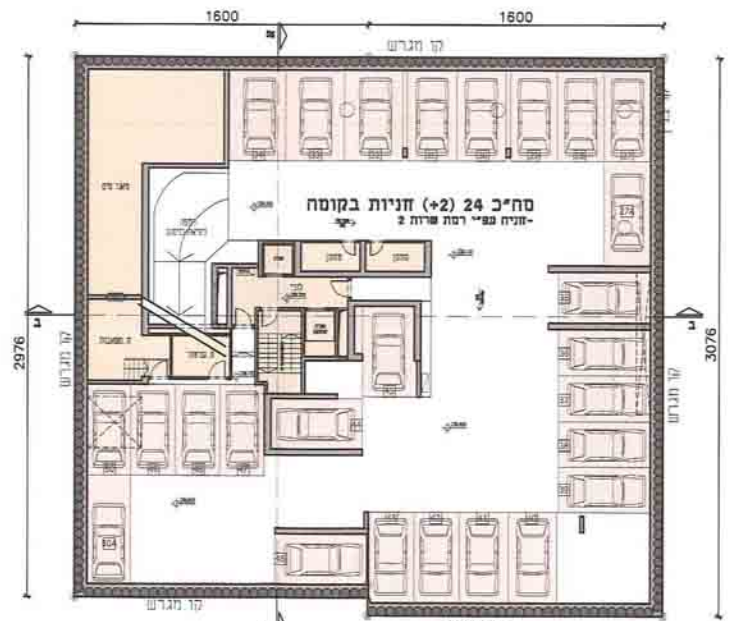


תוכנית מרתף חניה 2-

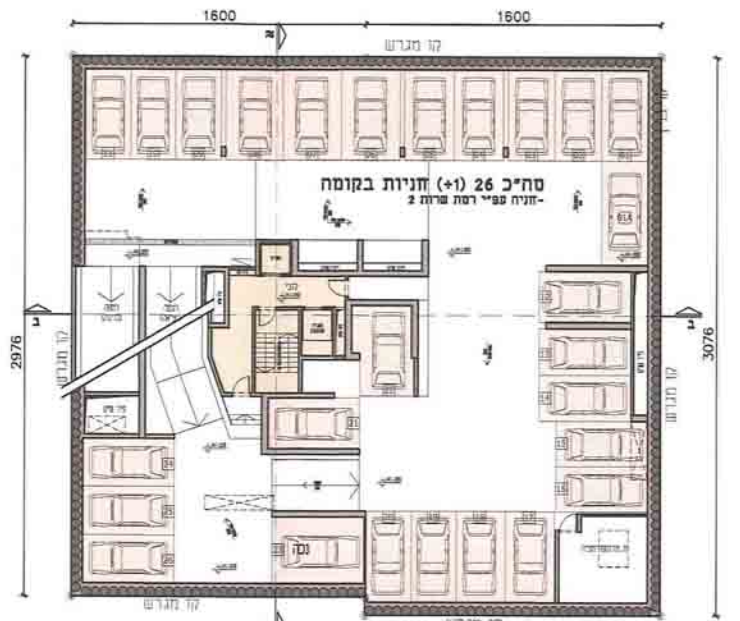

תוכנית מרתף חניה 1-

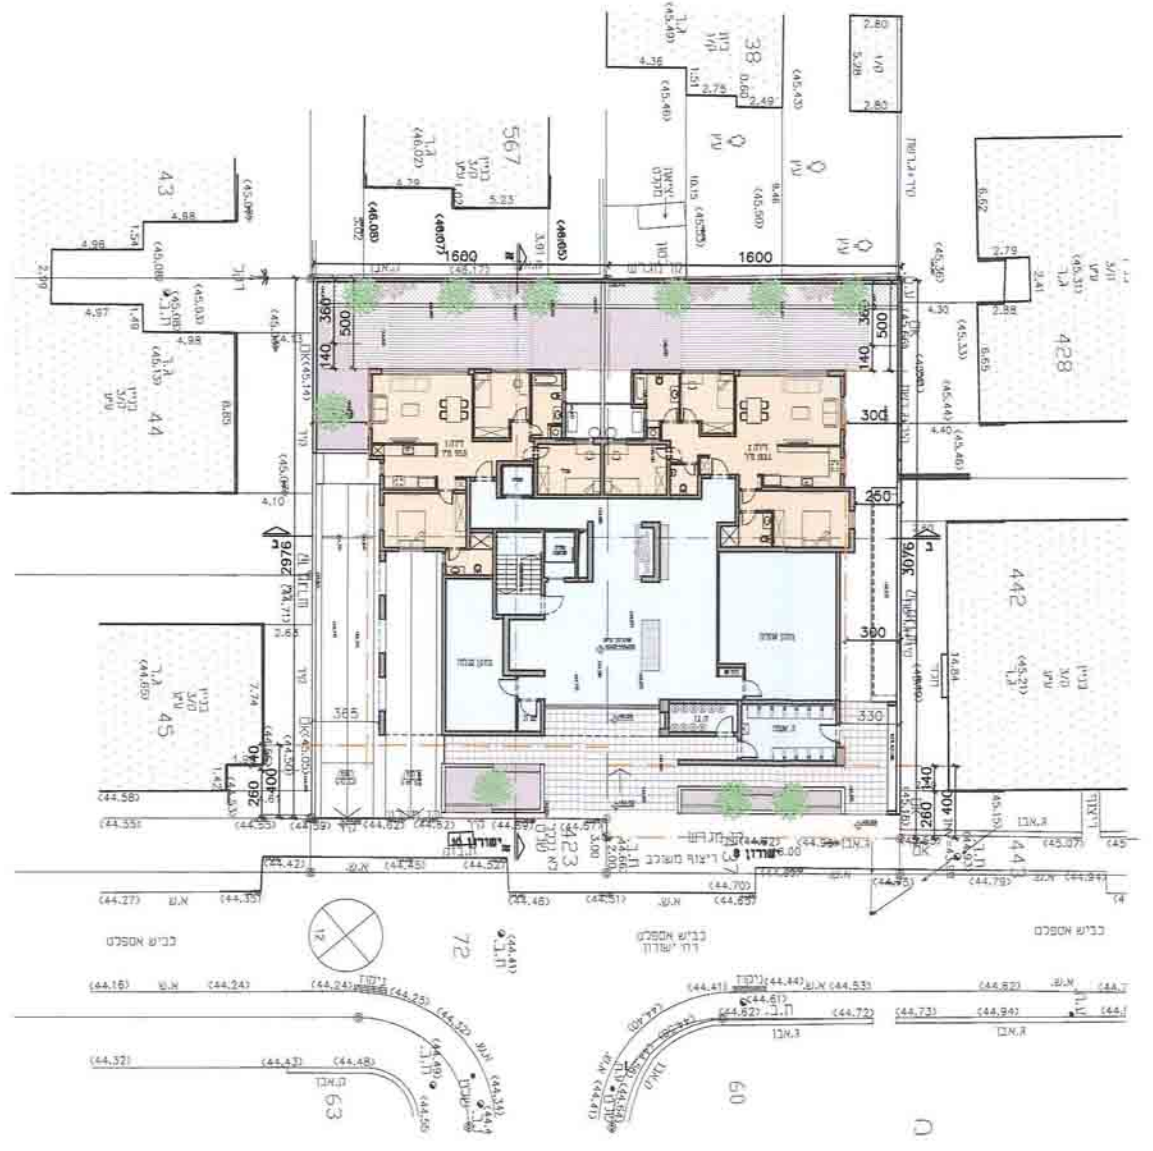


תוכנית קומת קרקע

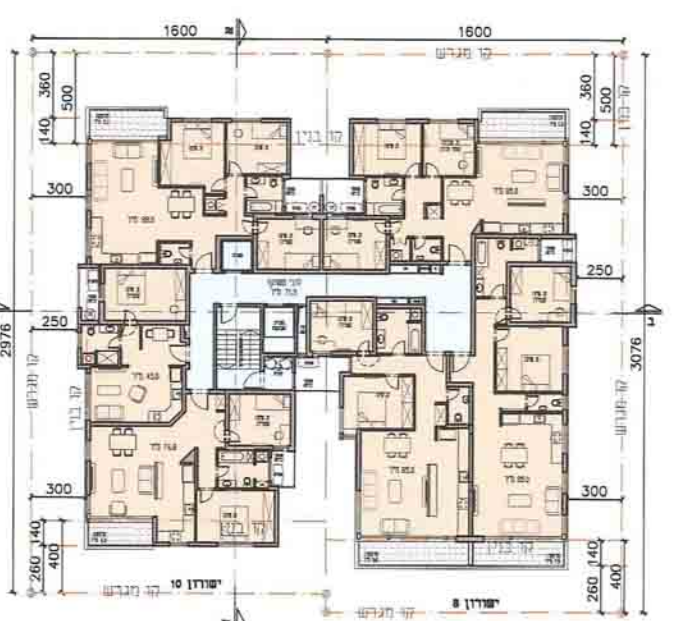


תוכנית קומה 1 \ 4 \ 5 \ 5




תוכנית קומה 2 \ 3 \ 7

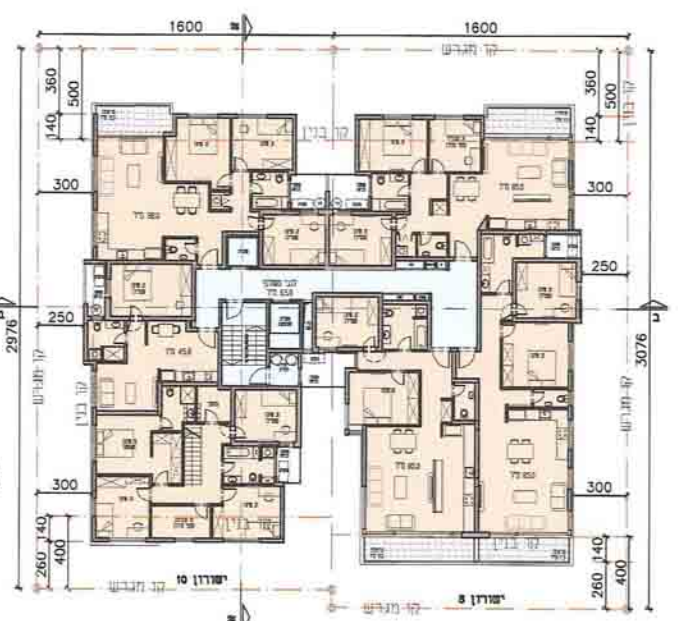


תוכנית קומה 8

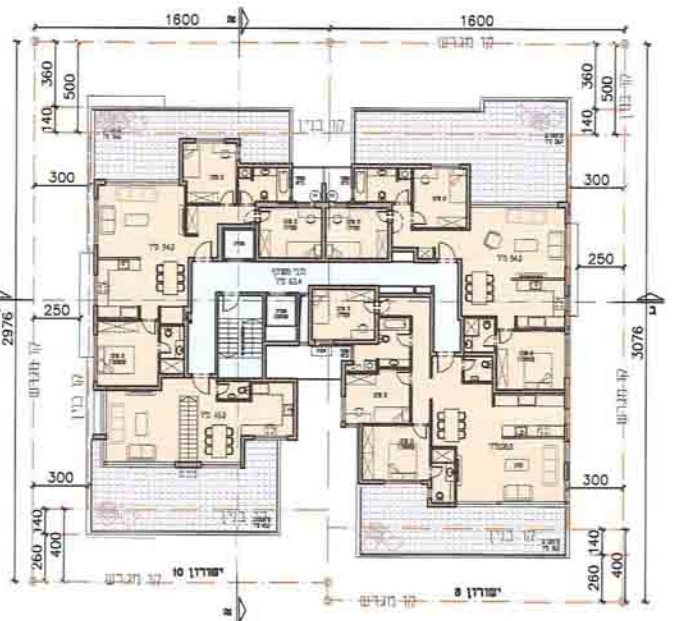

תוכנית דירות ג

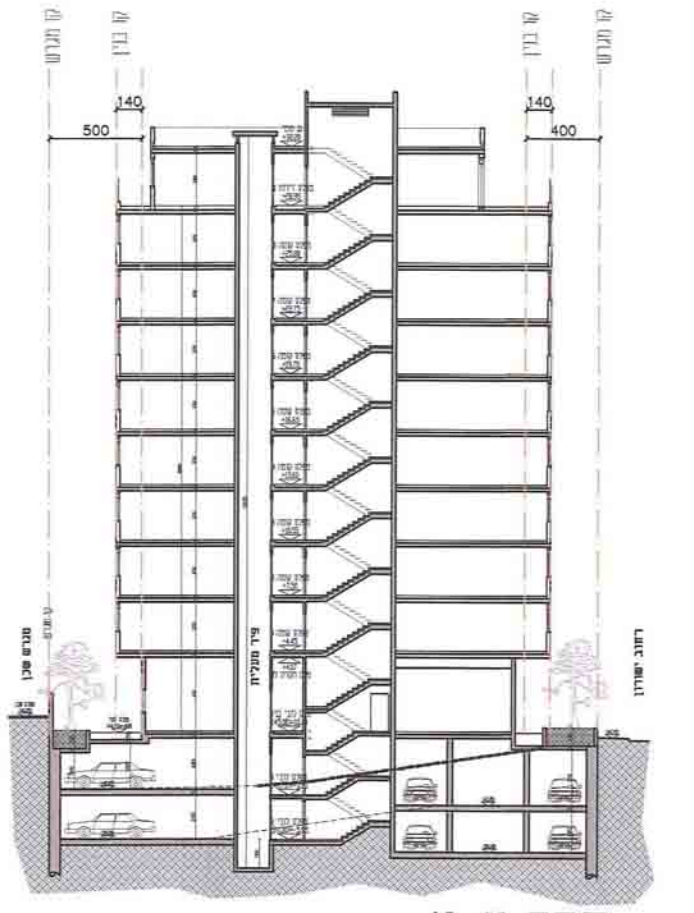

א-א תת
1:250 מ"מ

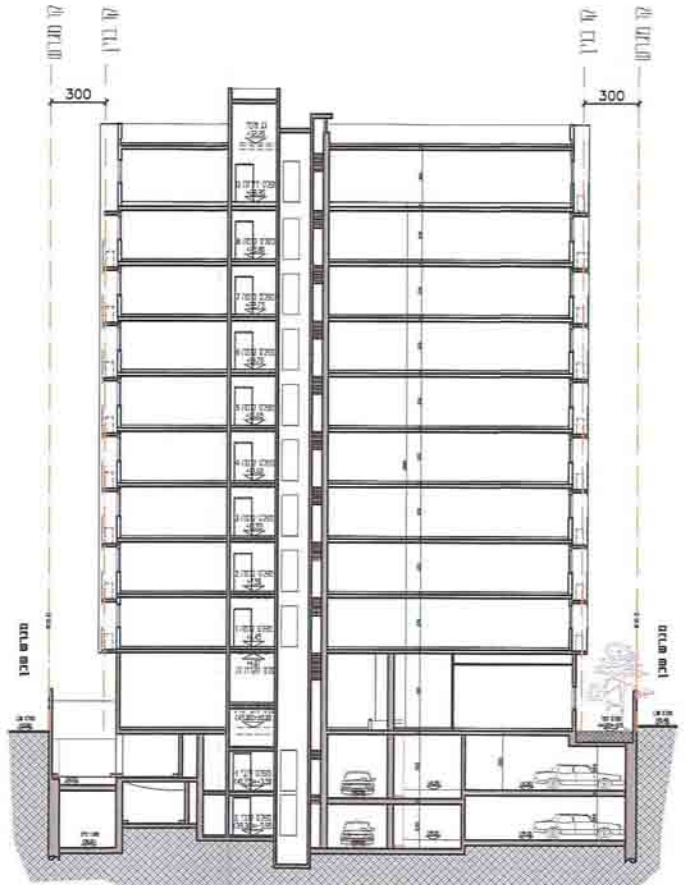


חתך ב-ב
קנ"מ 1:250




חזית צפונית
1:250 מ"מ




חזית דרומי
קו"מ 1:250

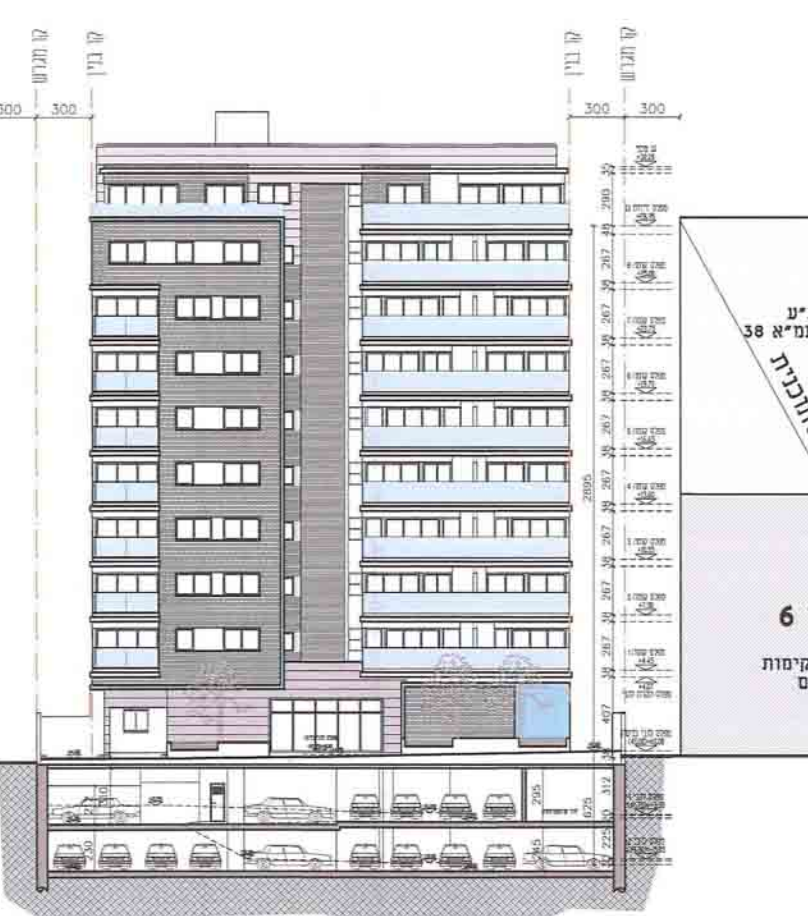

חזית מזרחית (לרחוב ישורון) - סכמת פוטנציאל תמ"א 38 ברחוב
קנ"מ 1:250

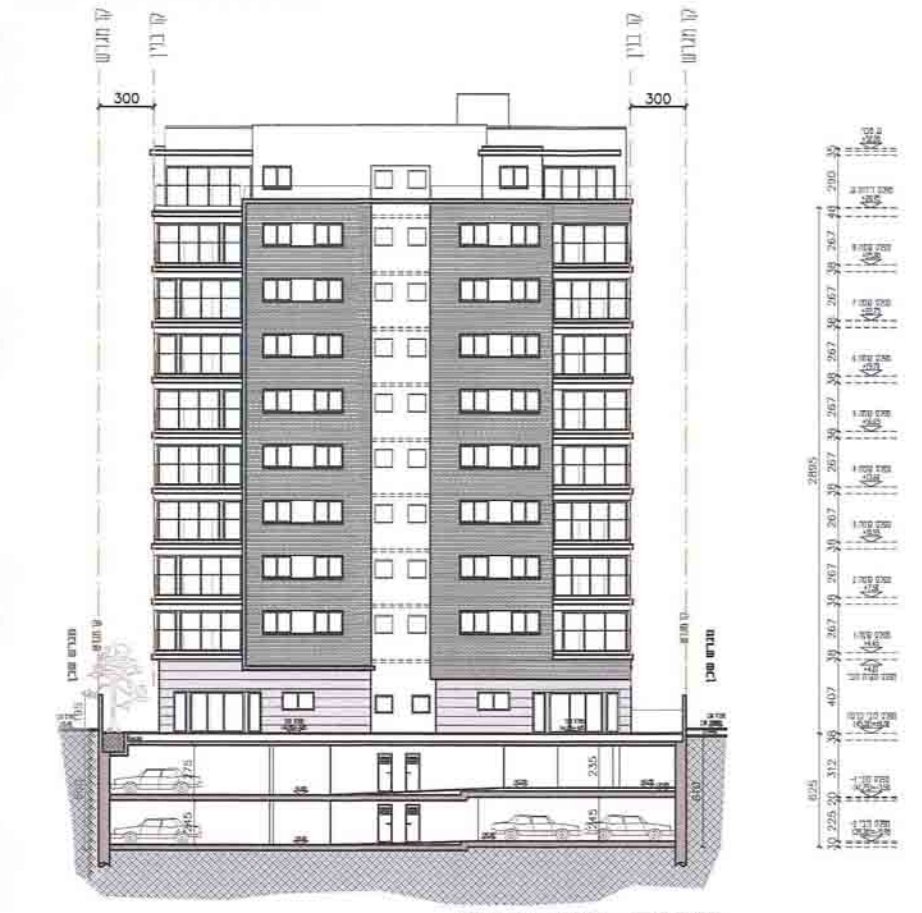

זית מערבית
מ"מ 1:250

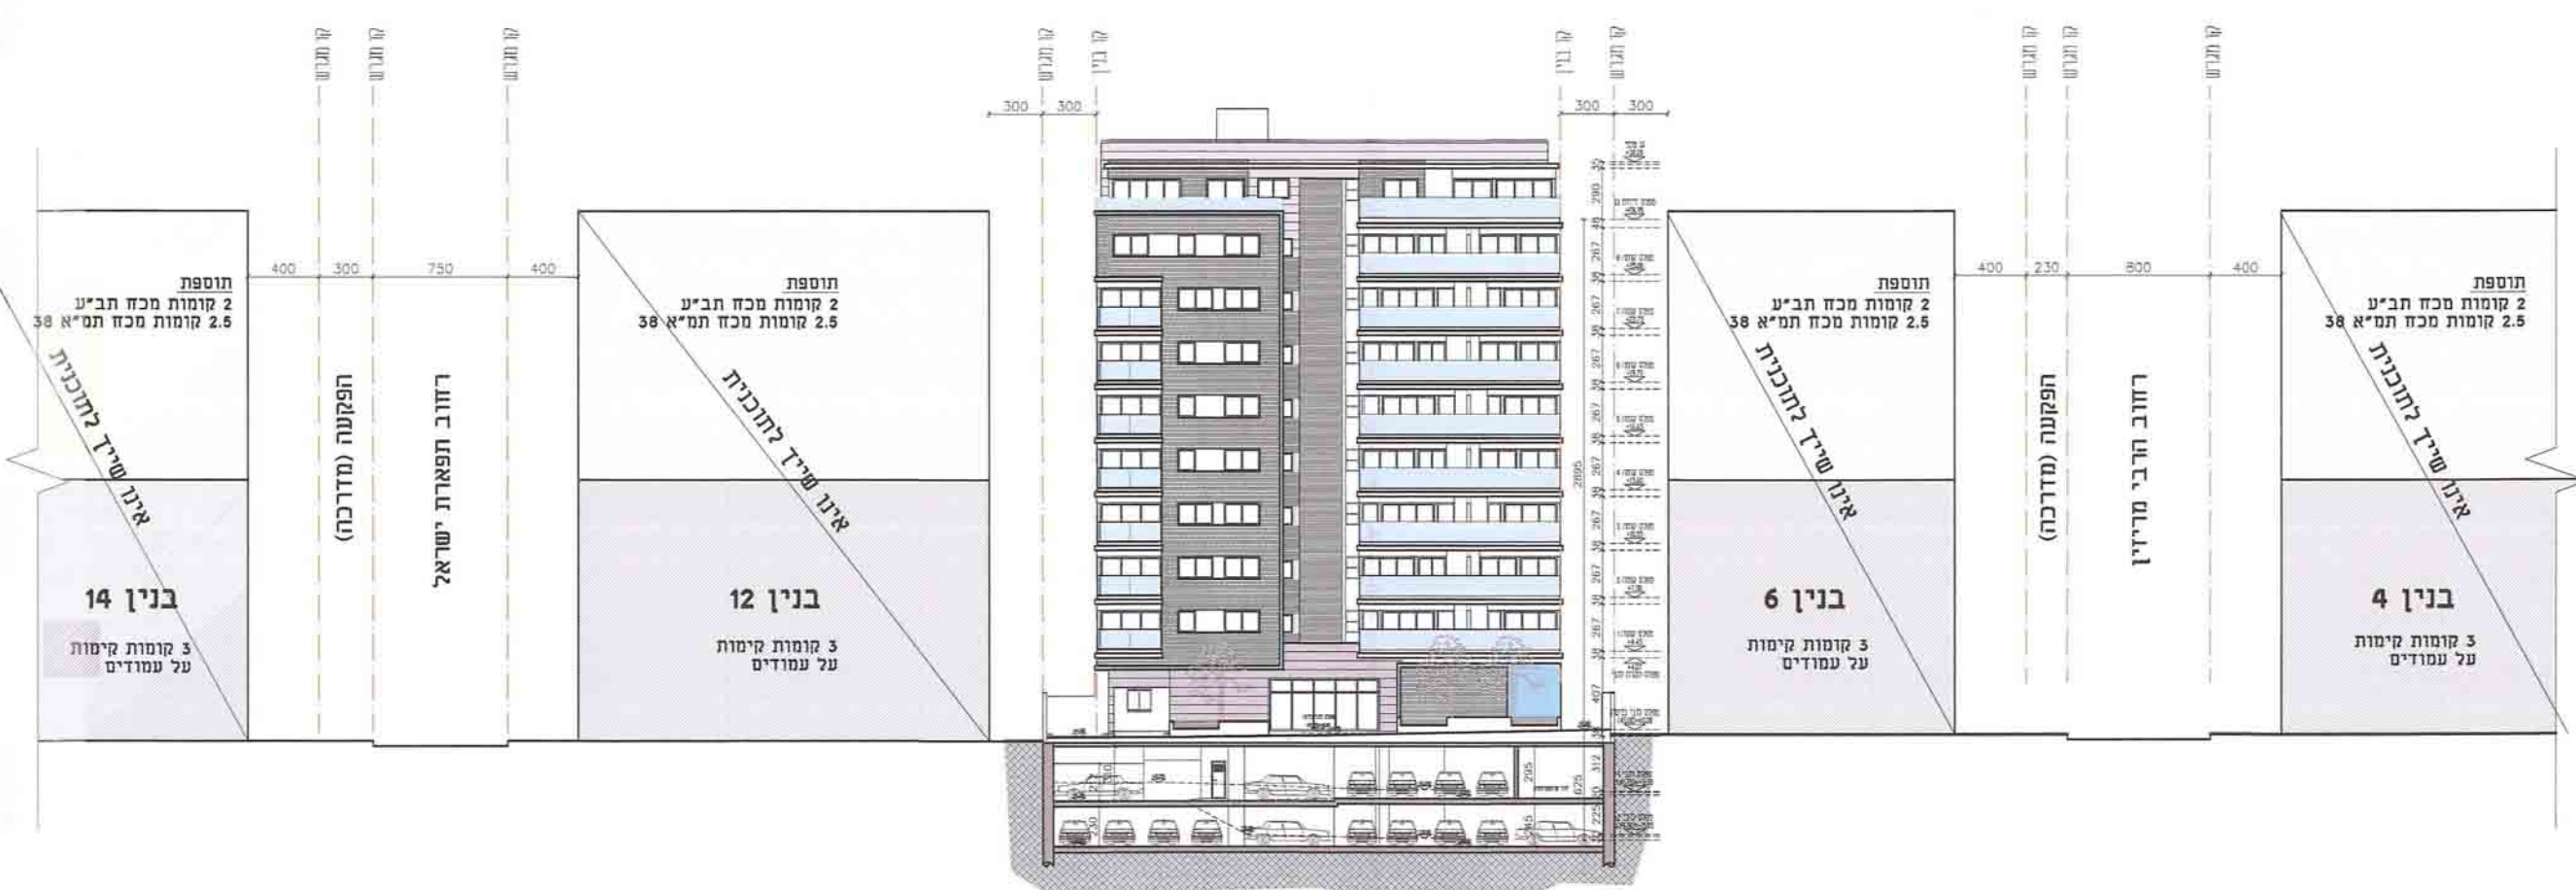

חזית מזרחית (לרחוב ישורון) - סכמת פוטנציאל תמ"א 38 ברחוב
קנ"מ 1:250