




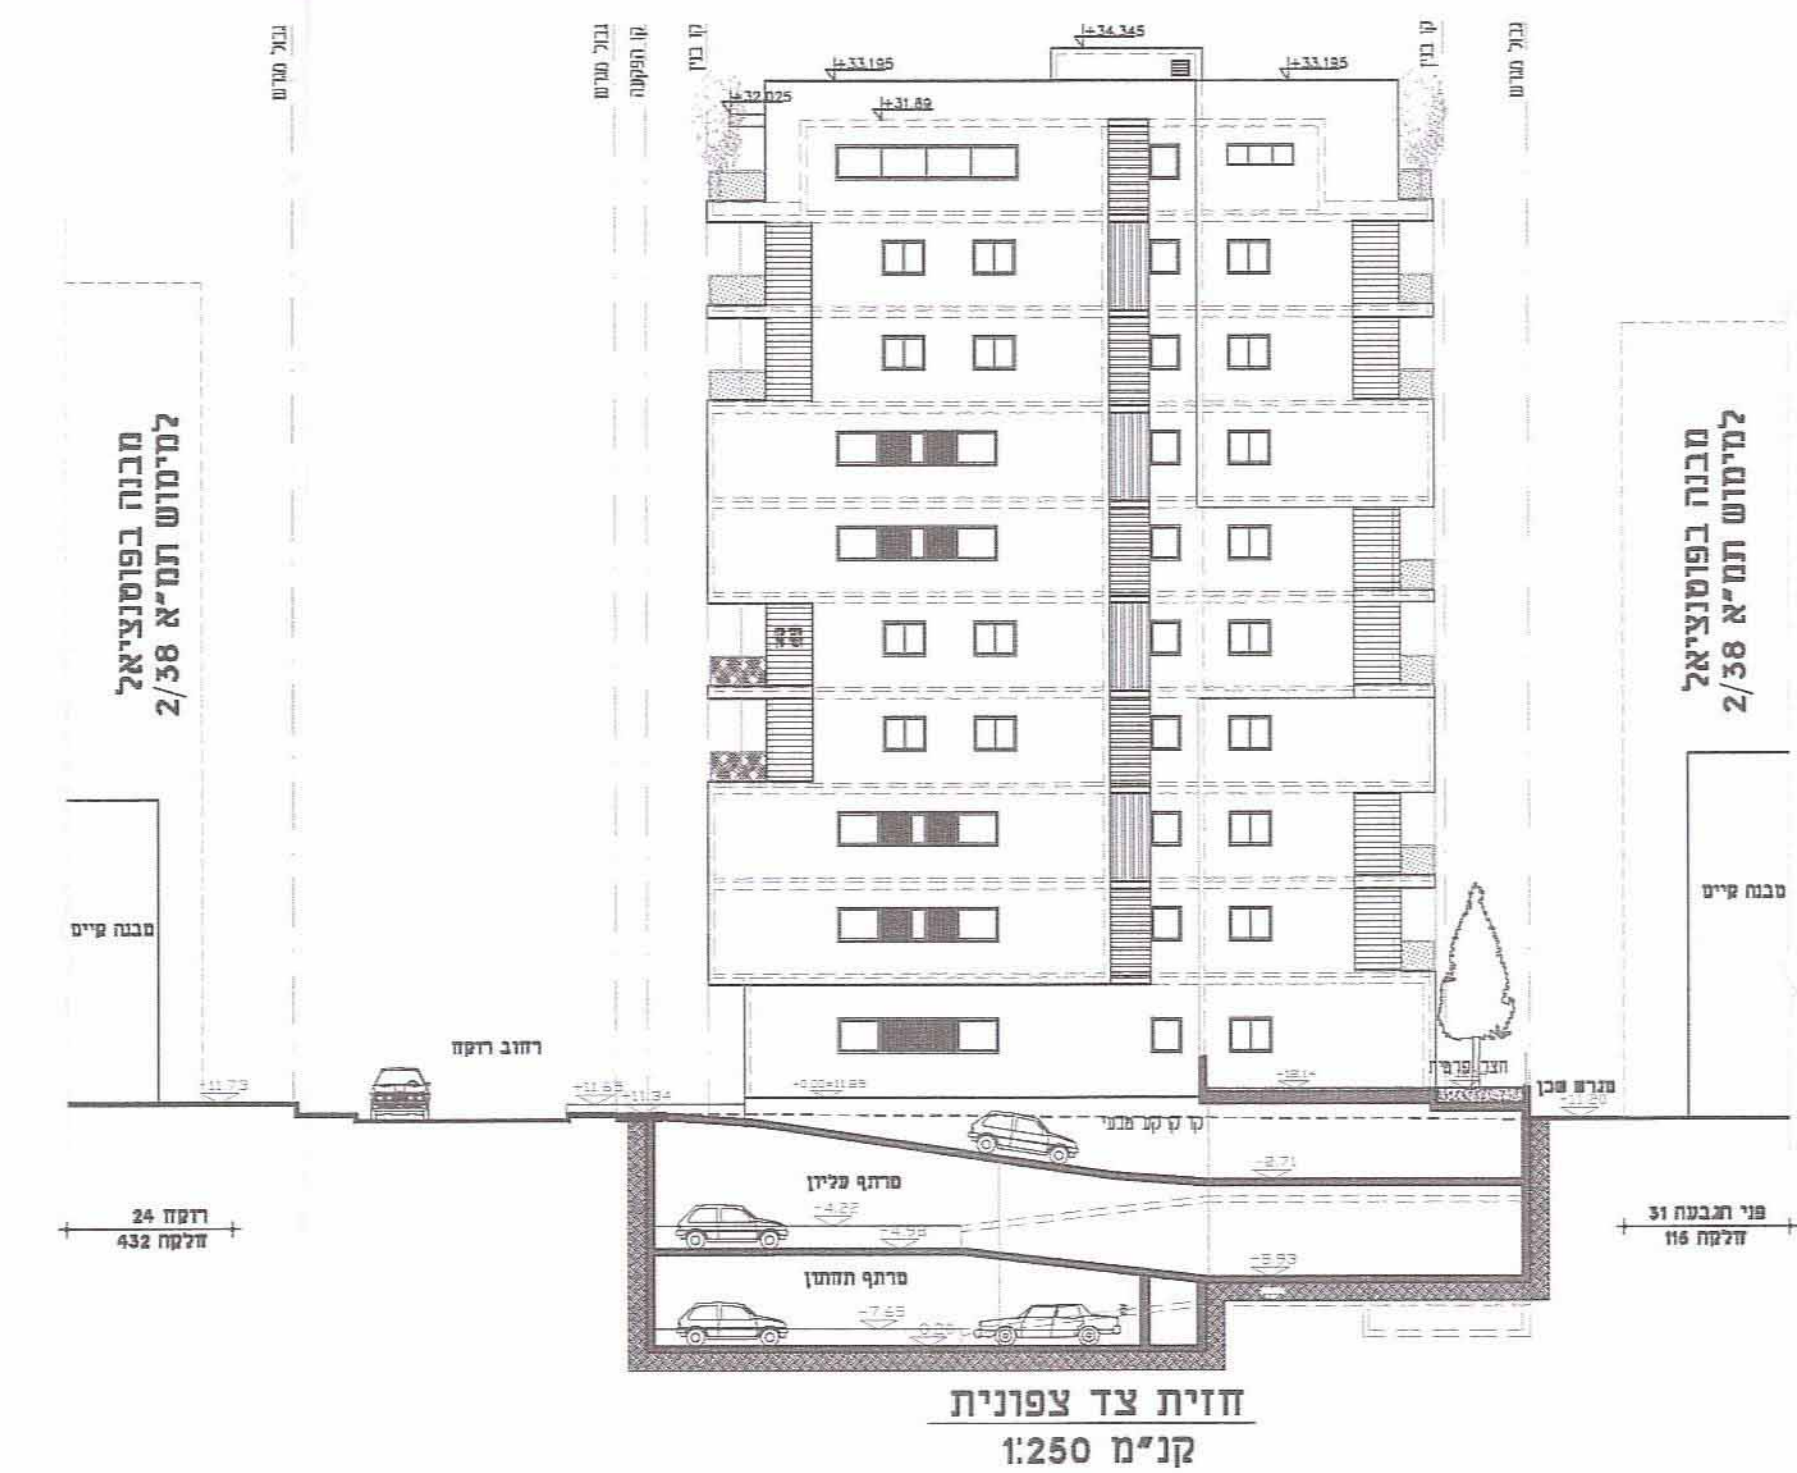

הדמיה
חזית אחורית וצפונית

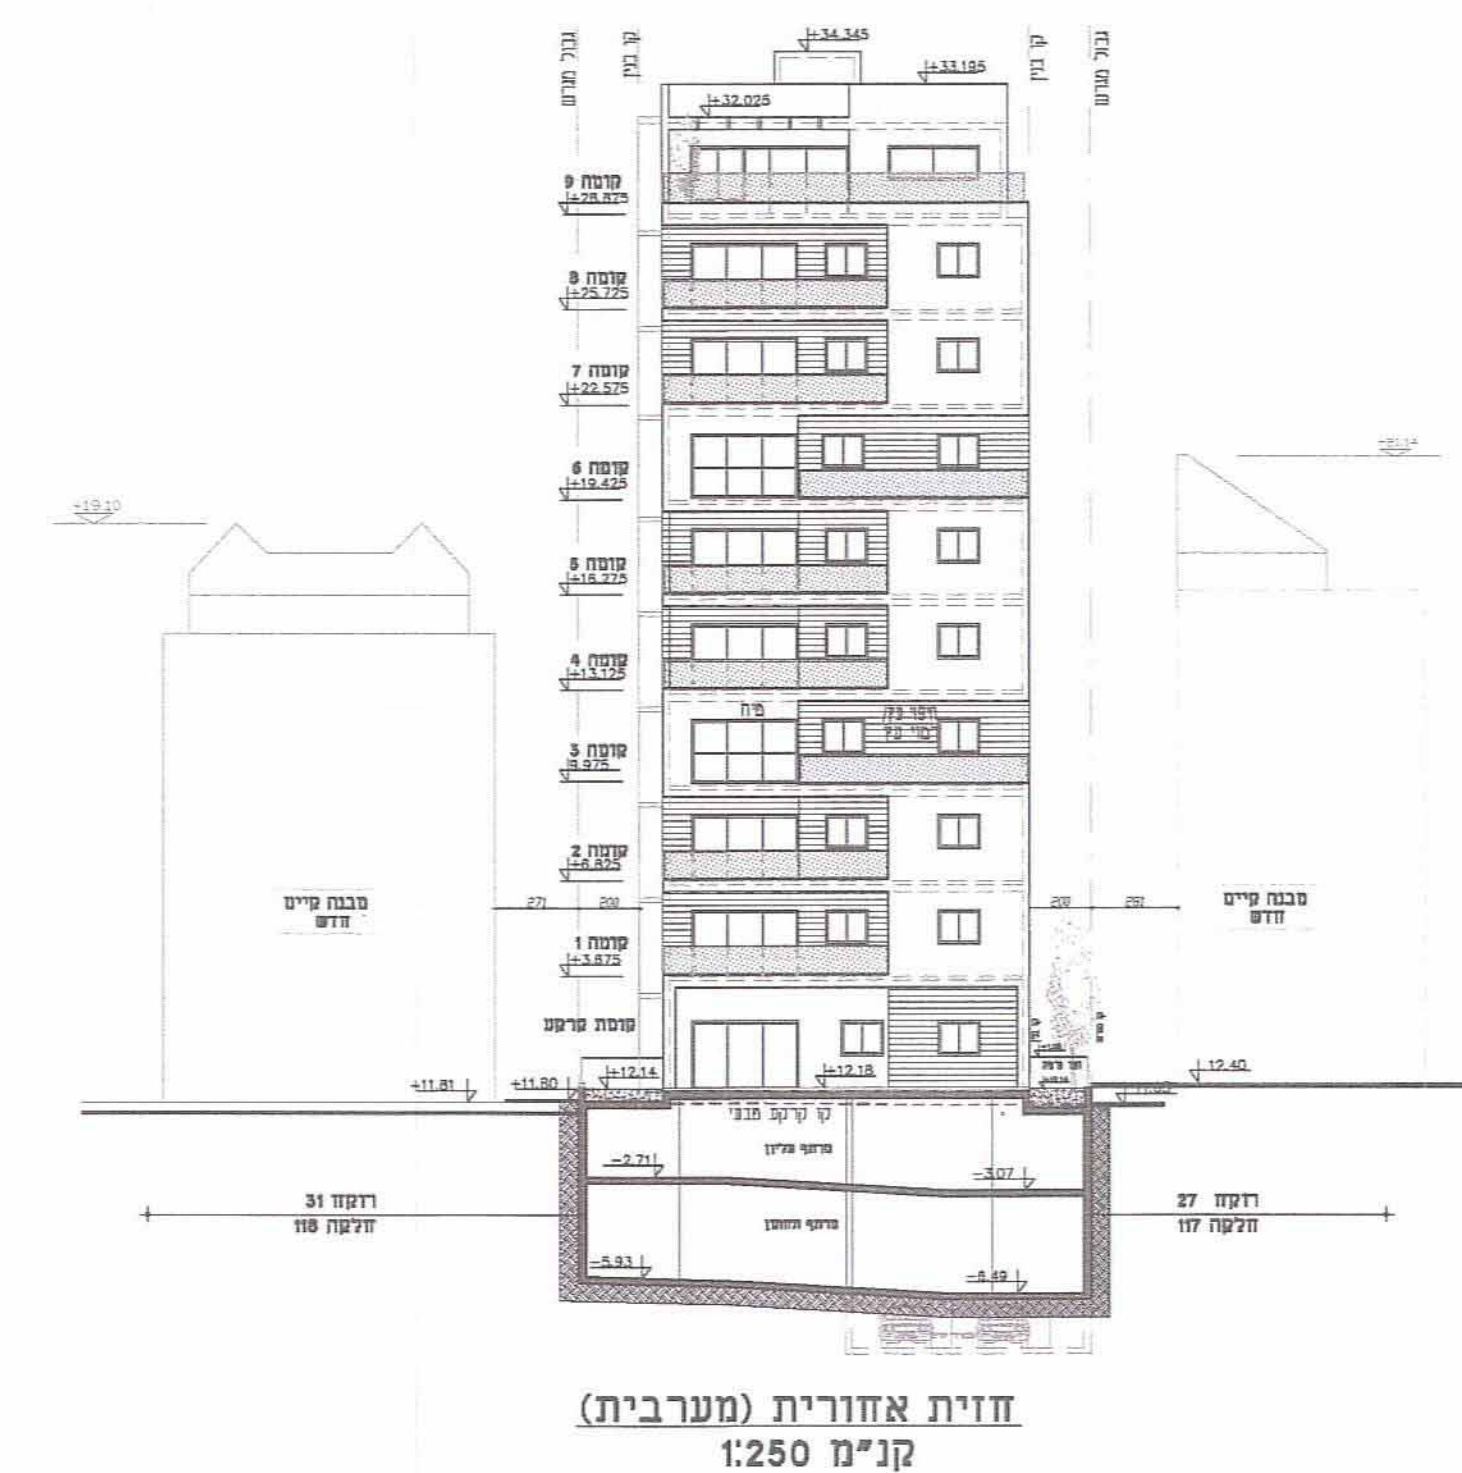

חזית קדמית ודרומית

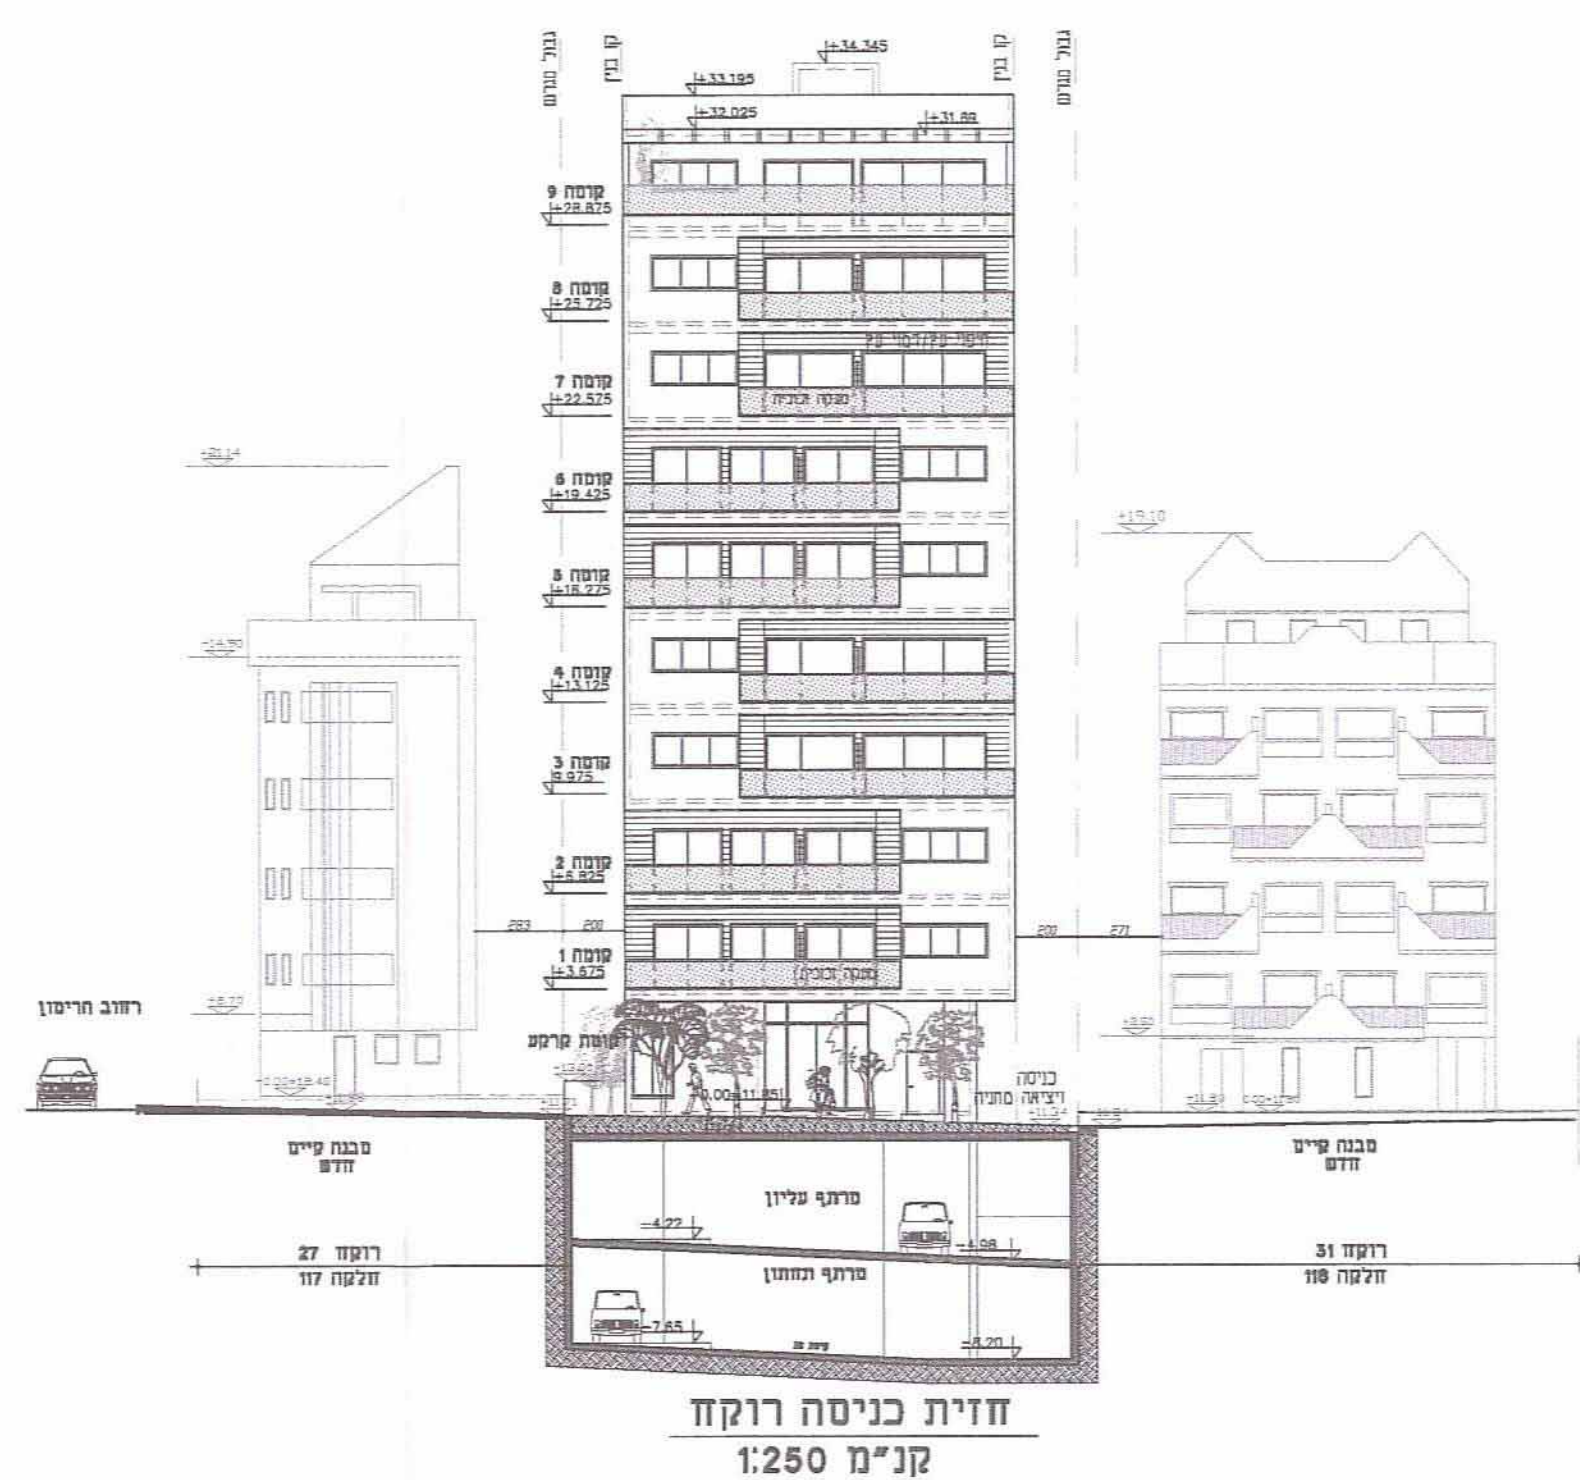

חוק התכנון והבנייה, התשכ"ה - 1965 תכנית מפורטת			
מס' 506-0141119			
רגל\מקל 1638 - רוקח 29 - מימוש תמא\38			
נספח בינוי מנחה גליון 1 מתוך 1			
מחזור	תל אביב		
מרחב תכנון מקומי	רמת גן		
רשות מקומית	רמת גן		
ישוב	רמת גן		
תכנית בסמכות	מקומית		
איחוד וחלוקה	ללא		
חיתכים או הרשאות	תכנית שמכוחה ניתן להוציא חיתכים או הרשאות		
מועד הפקח	30/4/2014		
שלב	מילוי תנאים למתן תוקף	מחזור	1
שטח התכנית	0.495 דונם	קנה מידה	1:250
אישורים			
הפקדה מתן תוקף			
הועדה המקומית לתכנון ובניה - רמת-גן אישור תכנית מס' 506-0141119/1638/מקל/29 הועדה המקומית לתכנון ובניה - רמת-גן בשיעור מס' 2014/29/1638/מקל/29 אישור מס' 2014/29/1638/מקל/29 מסגרת חזקה תל אביב			
שם ותפקיד החותם שם ותפקיד החותם			
חתימת העדה המקומית חתימת העדה המקומית			
שם ותפקיד החותם שם ותפקיד החותם			

שמות וחתימות:			
עורך התוכנית	שם: דפנה בר	חתימה: דפנה בר	אדריכלית 100521
תאריך:	-		

טבלת גושים וחלקות			
מספר גוש	מספר חלקות	חלק	מספר חלקות
6205	104	חלק	מספר חלקות
מספר חלקות			