

חוק התכנון והבנייה, התשכ"ה - 1965
תכנית מפורטת

מס' 506-0159400

מאושרת
רג'מק\1606 -
חורגין 39 - מימוש תמ"א\38

שמירה על עצים בוגרים גליון 1 מתוך 1

מחוז	מרכז
מרחב תכנון מקומי	רמת גן
רשות מקומית	רמת גן
ישוב	רמת גן
תאריך	13/03/14

שם התרשים	קני"ם
תכנית	1:250
חתכים	-
תרשים נוסף	-


שמות רחתימות:		עורך הנספח		גורם מאשר	
שם:	אסף אביאל	שם:	אסף אביאל	שם:	אסף אביאל
תאגיד:	ל"ר	תאגיד:	ל"ר	תאגיד:	ל"ר
חתימה:		חתימה:		חתימה:	

מקרא תכנית בינוי

- גבול התכנית
- גבול תא שטח ומספרו
- קו בנין
- קו בנין עילי
- עץ להעתקה
- מספר הדרך
קו בנין
רוחב הדרך

טבלת עצים

מין העץ	שימור	כריתה	העתקה	קוטר	גובה
תמר קנרי			X	0.73	6.0

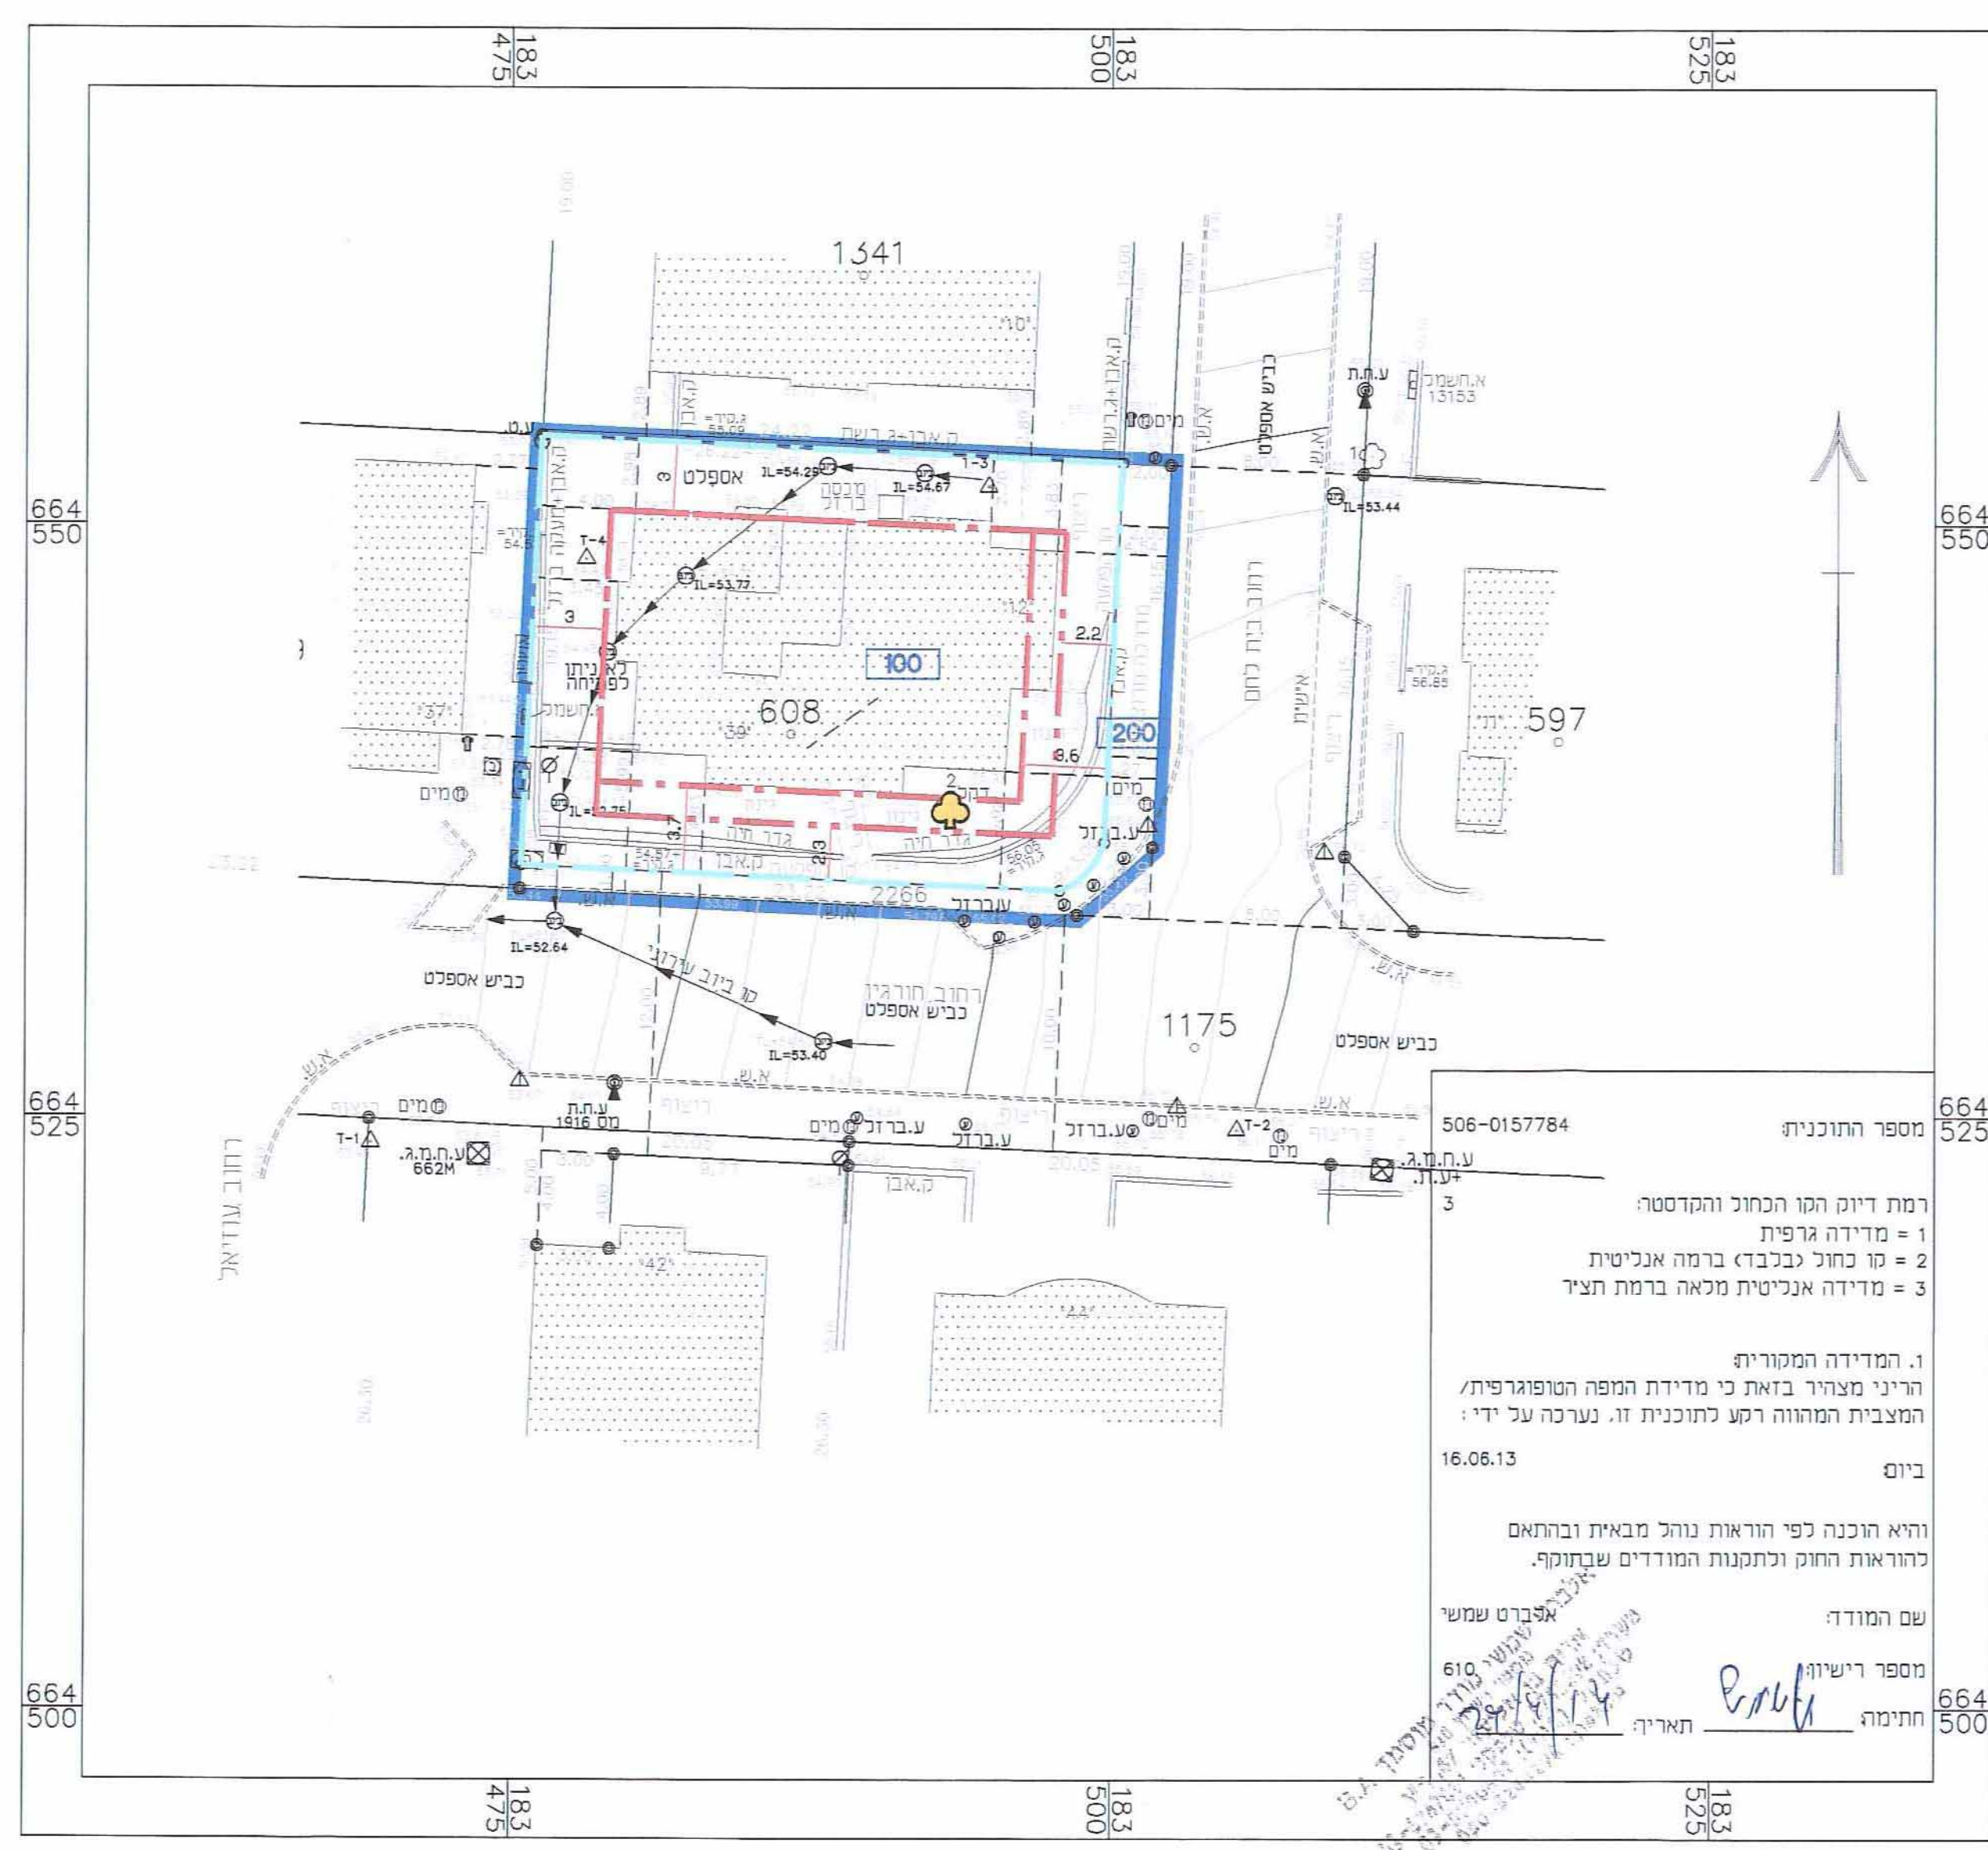

קנ"מ 1:250

תכנית עצים

הועדה המקומית לתכנון ולבניה - רמת-גן
אישור הבנייה מס' רג'מק/1606
מס' תמ"א 108 לחוק
ממונה עליון
מנהלס העיר
תל-אביב
30.4.14