

תכנית מס' ח/603
משעול הבדולח 26, מבנה מגורים
נספח בינוי

סוג התכנית	סוג איחוד וחלוקה	סמכות ראשית	היתרים או הרשאות
מפורסת	—	ועדה מחויבת	תכנית שמכוחה ניתן לדרישה והיתרים או הרשאות

מחזור: **תל-אביב**
מרחב תכנון מקומי: **חולון**
רשות מקומית: **חולון**
ישוב: **חולון**
שטח התכנית: **1.556 דונם**
קנה מידה: **1:250**

אנף אדריכלות ותכנון עיר
11-85-2014
התקבל לטיפול

גושים וחלוקות בתכנית:

גוש	סוג הגוש	חלוקת בשלמותן	חלקי חלוקת
7183	מוסדר	37	—

חתימת מודד

שלב: מילוי תנאים למתן תוקף מהדורה 1: תאריך: 22.05.2014

חזמתות מוסד התכנון:

ועדה המשנה לתכנון ולבניה-חולון.

שם התכנית: **603/ח**
היקף: **1.556 דונם**

תאריך: **03.07.2014**
חתימה: **[Signature]**











משרד המכס מחוז תל-אביב
חוק התכנון והבניה תשי"ח - 1965
אישור תכנית מס' **603/ח**
הועדה המחוזית לתכנון ולבניה תל-אביב
ביום **22.5.14** כאשר אין התנגדות
ניכרת
י"ד הועדה המחוזית

שמות וזחיתות:

שם התכנית	מס' יצוקן שלמה	מס' האג'רשום רשות מקומית	תאריך
מניח התכנית	050573914	מס' האג'רשום רשות מקומית	01.06.14
	050573914	מס' האג'רשום רשות מקומית	01.06.14
יזם בפועל	050573914	מס' האג'רשום רשות מקומית	01.06.14
	2881408	מס' האג'רשום רשות מקומית	01.06.14
	2881407	מס' האג'רשום רשות מקומית	01.06.14
	G 356279	מס' האג'רשום רשות מקומית	01.06.14
במלי עניין ברשת	050573914	מס' האג'רשום רשות מקומית	01.06.14
	050573914	מס' האג'רשום רשות מקומית	01.06.14

עורך התכנית:

שם התכנית	מס' יצוקן שלמה	מס' האג'רשום רשות מקומית	תאריך
עורך התכנית	310351556	מס' האג'רשום רשות מקומית	01.06.14

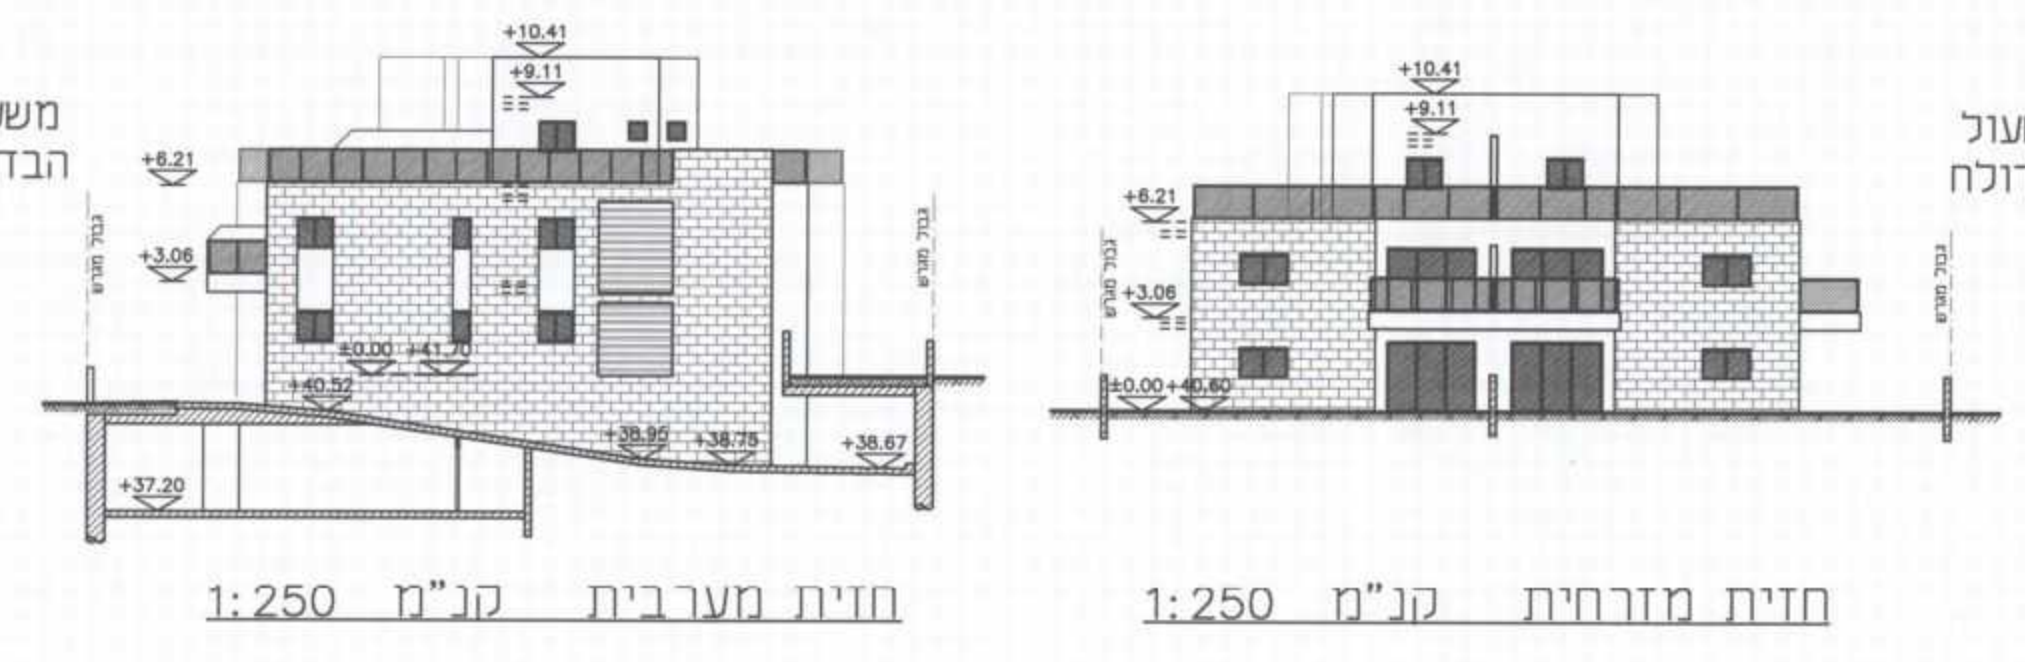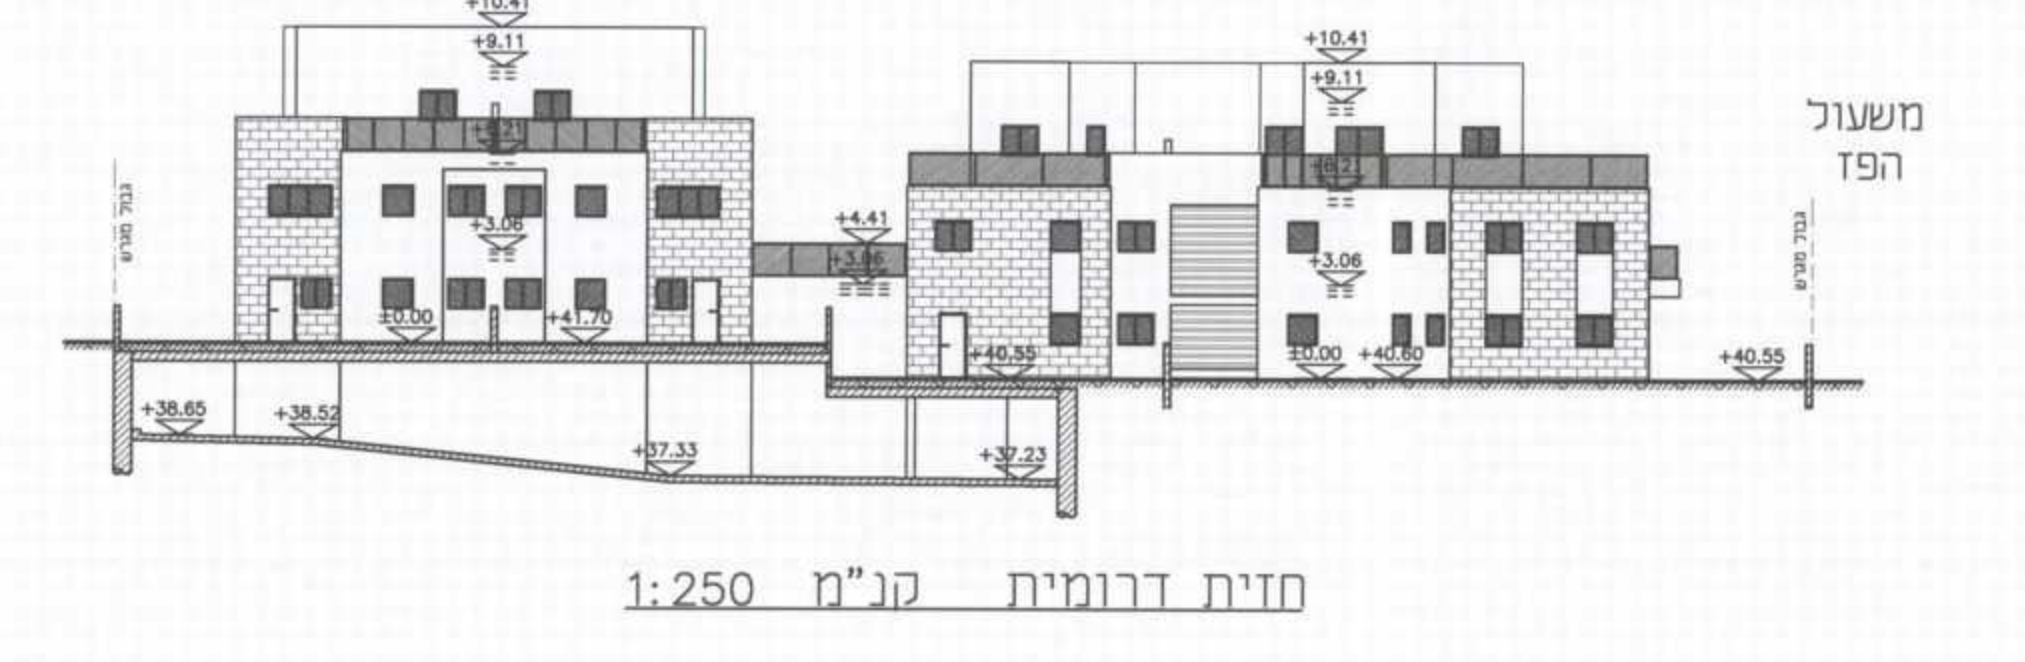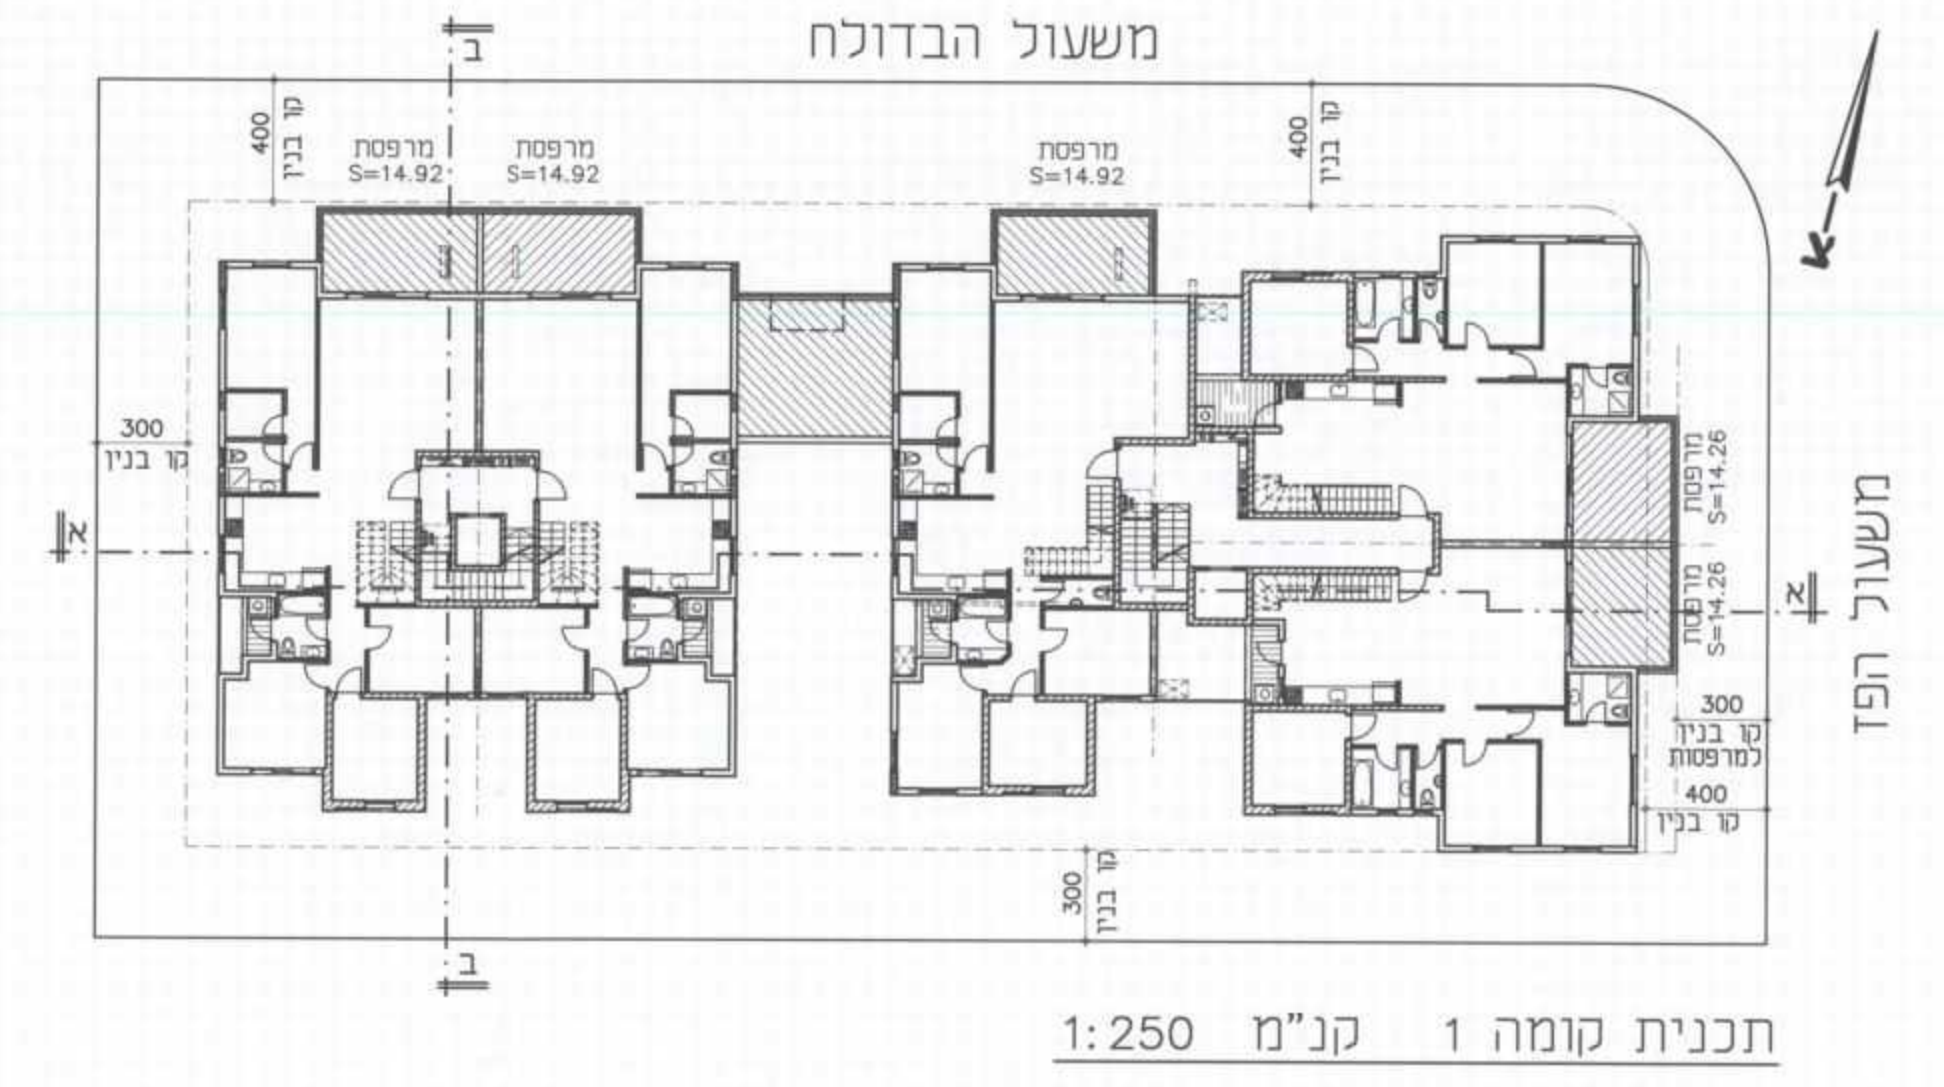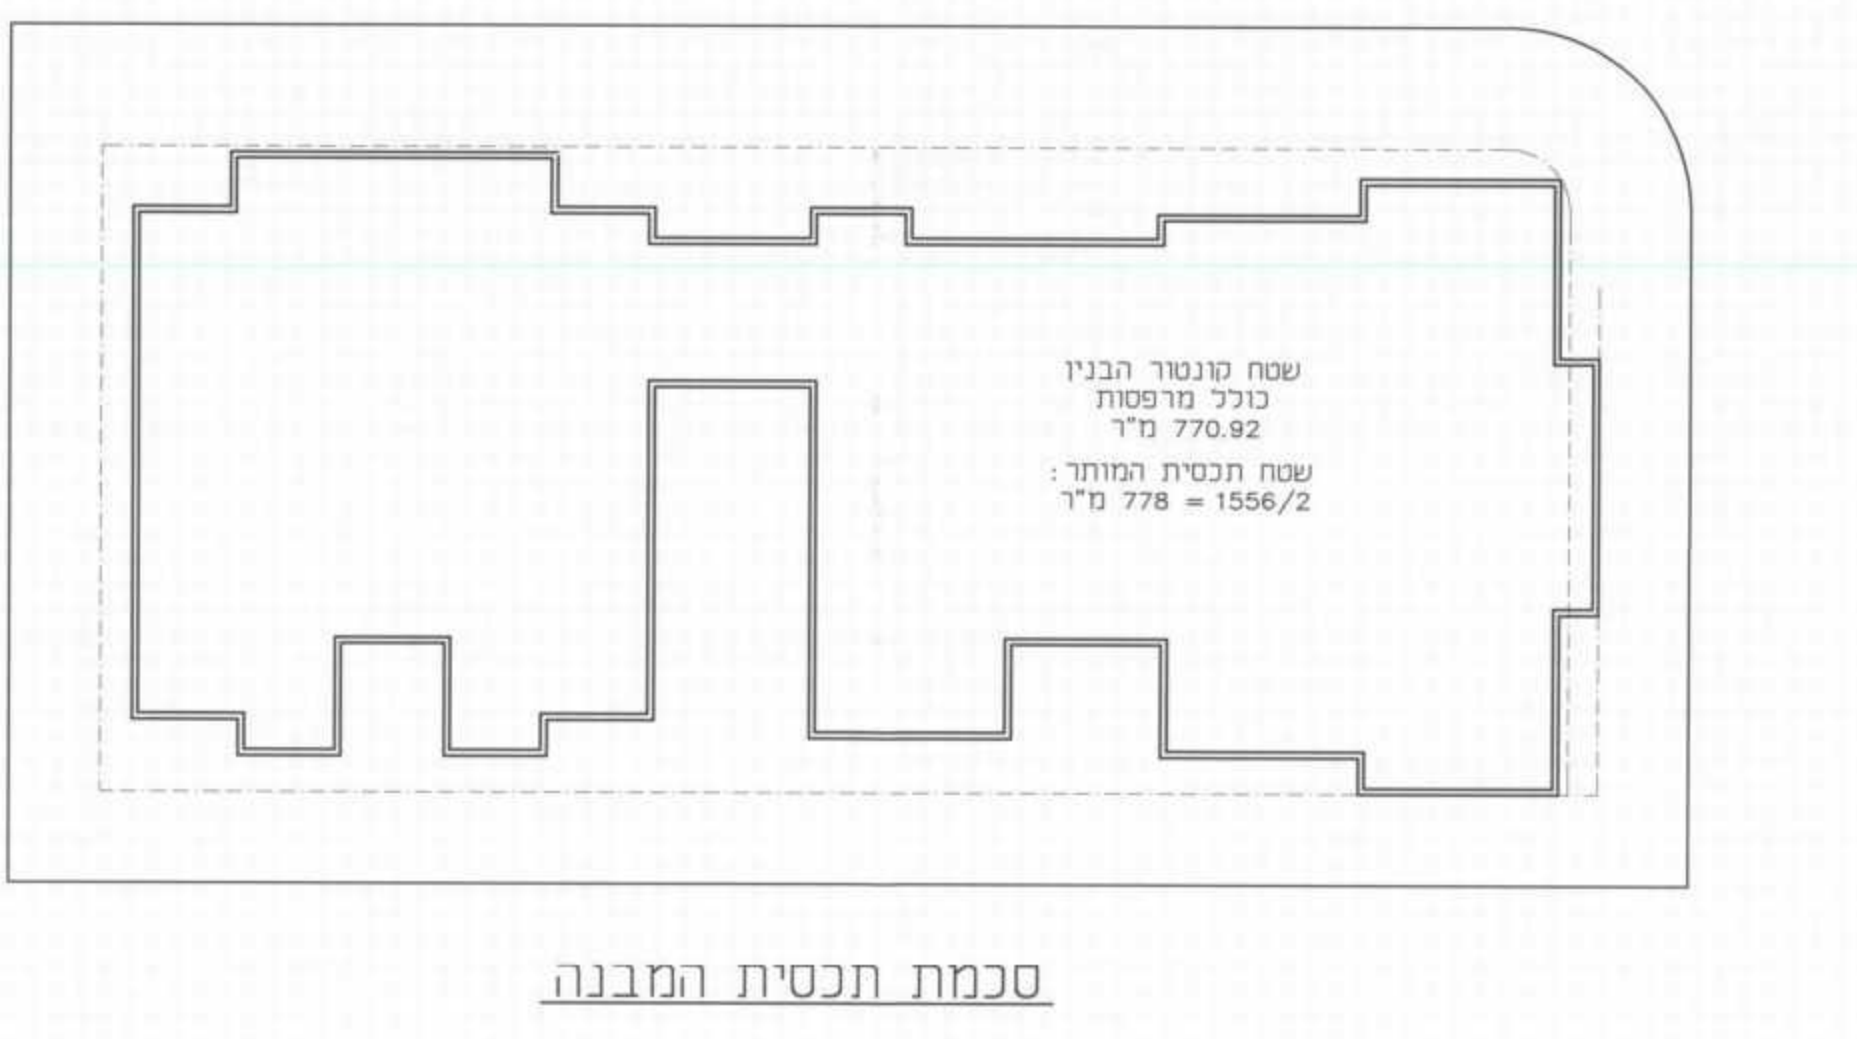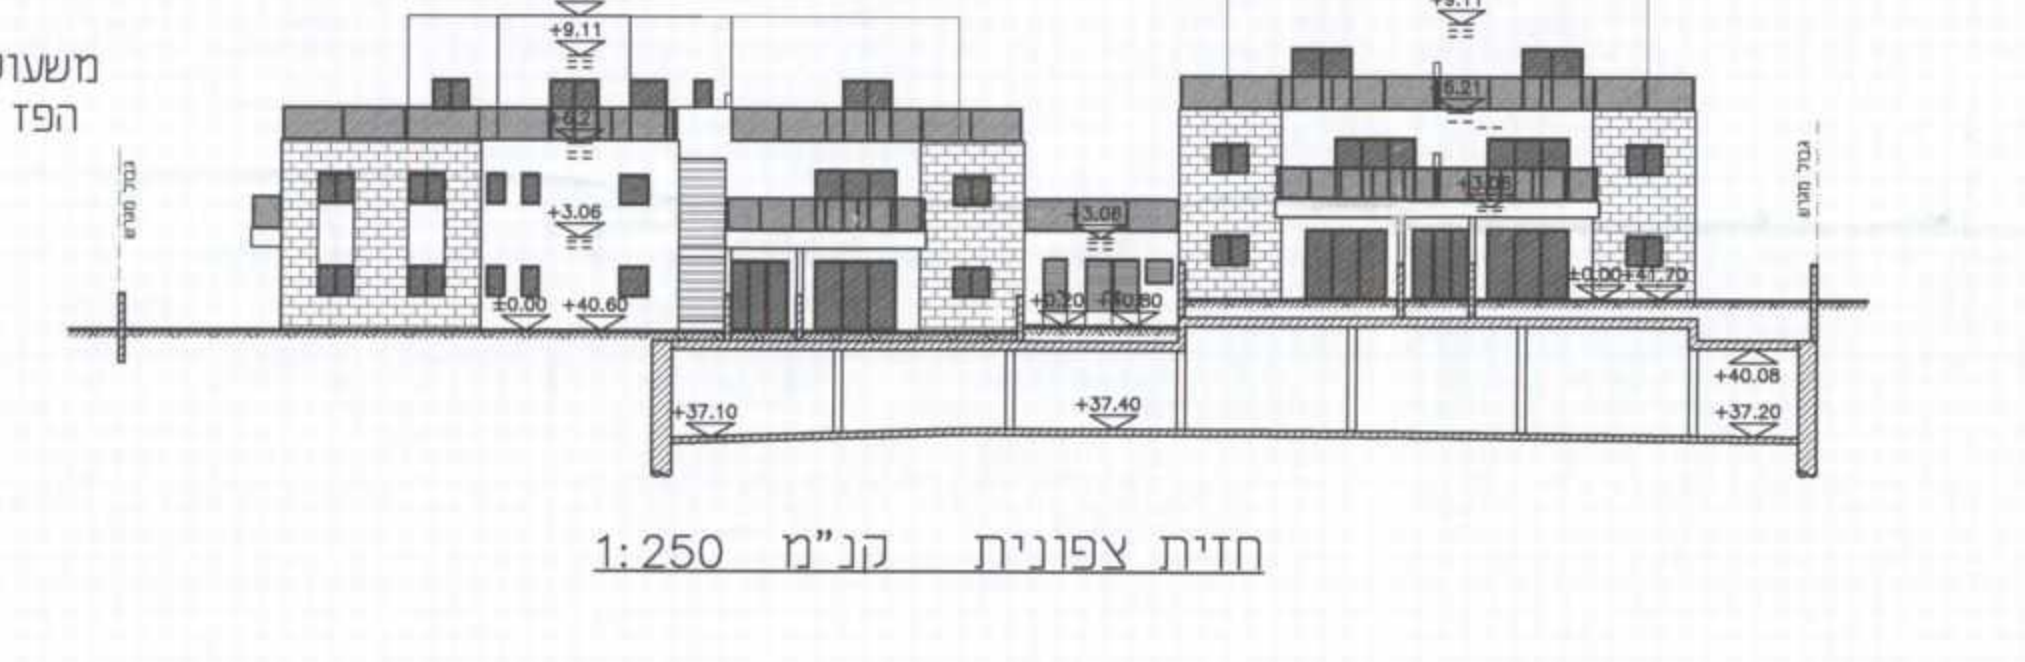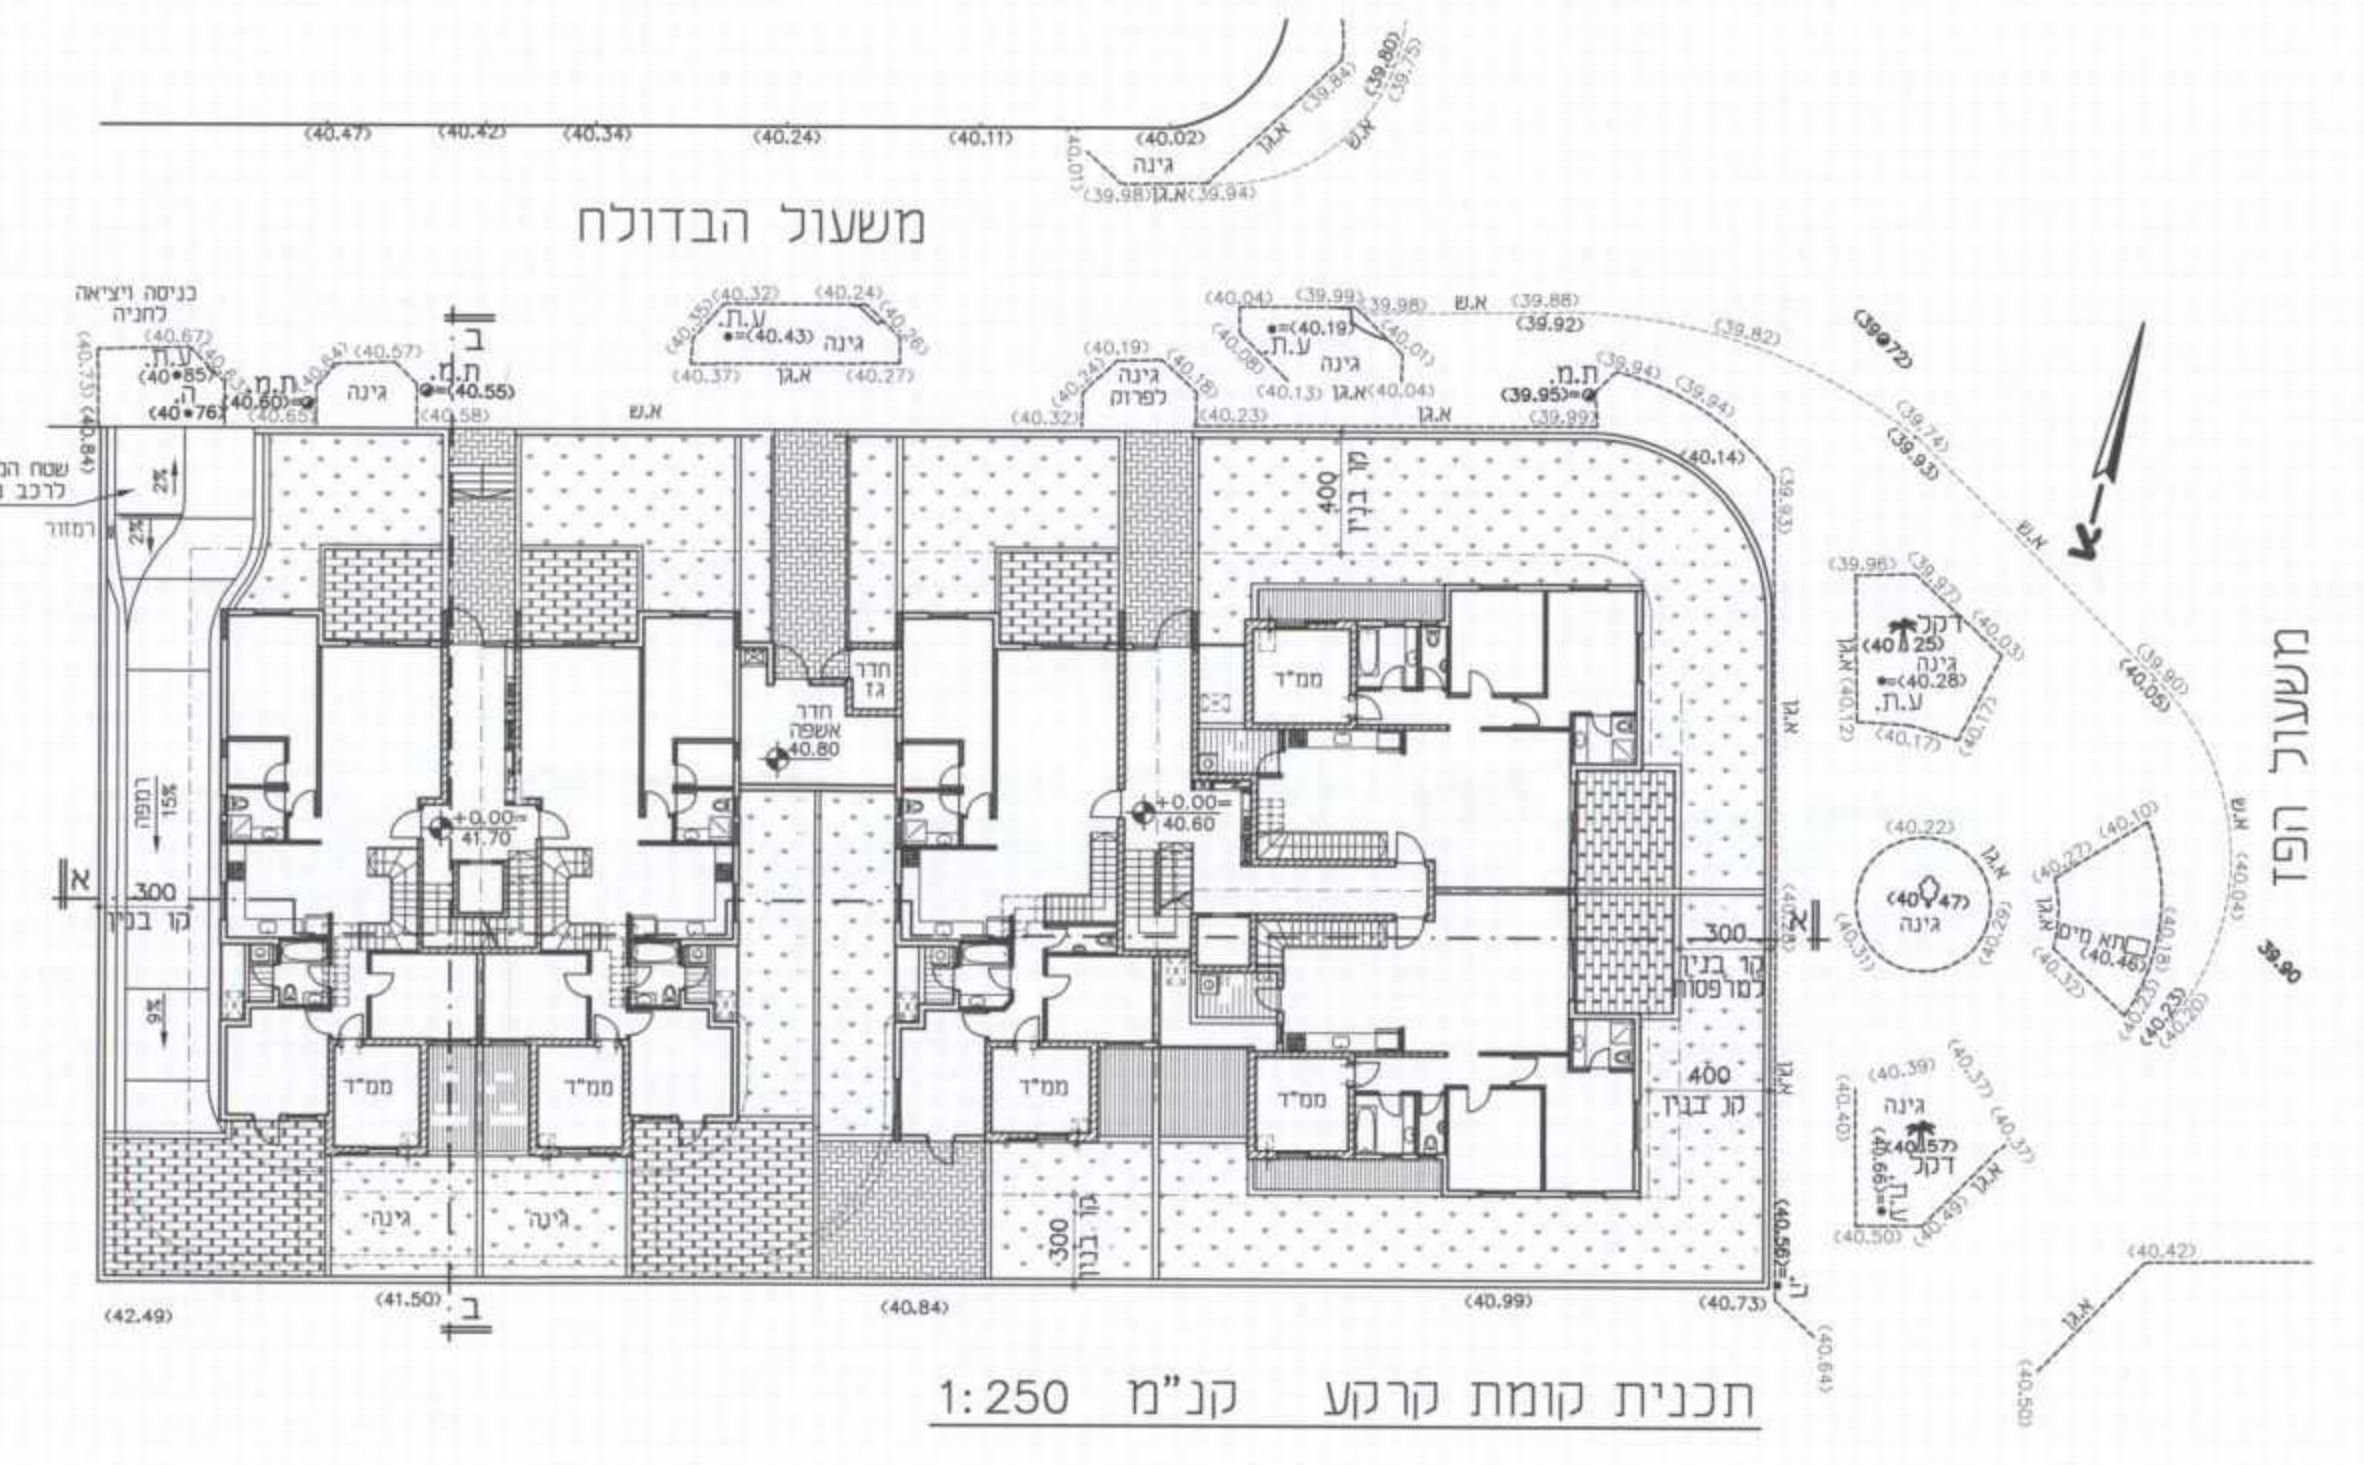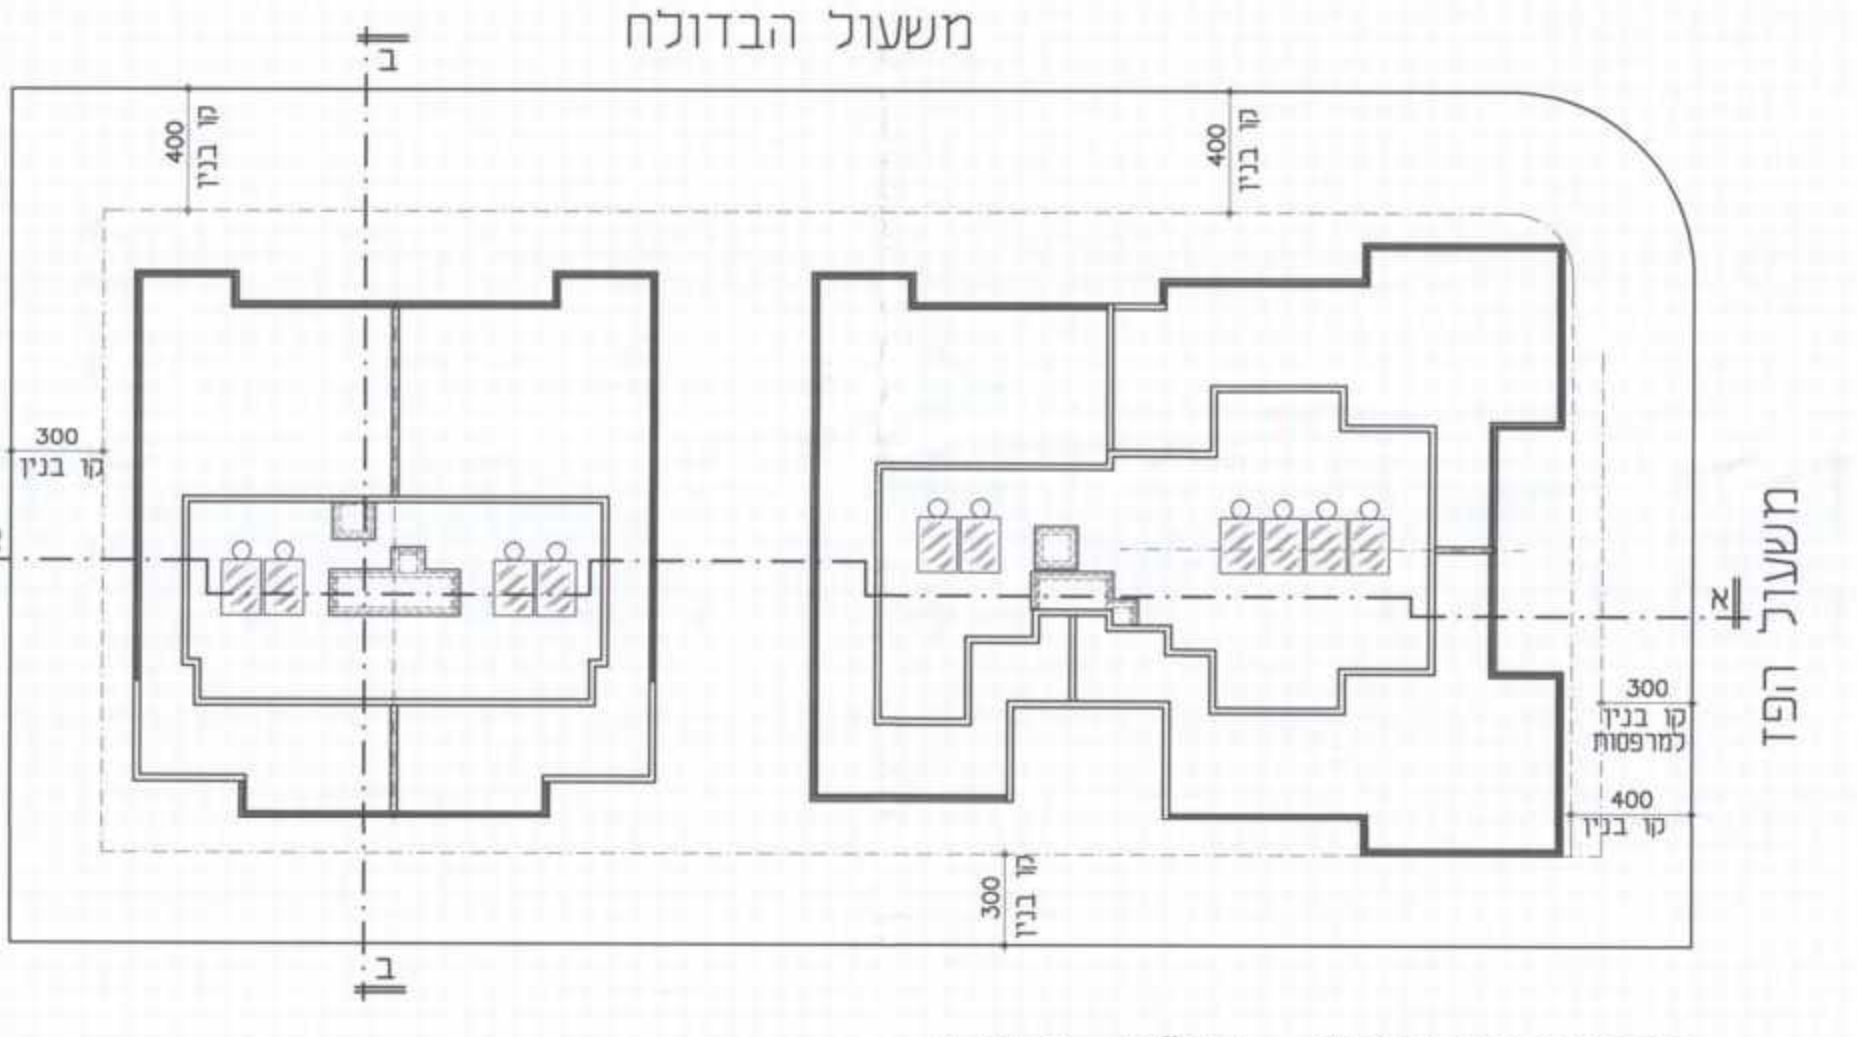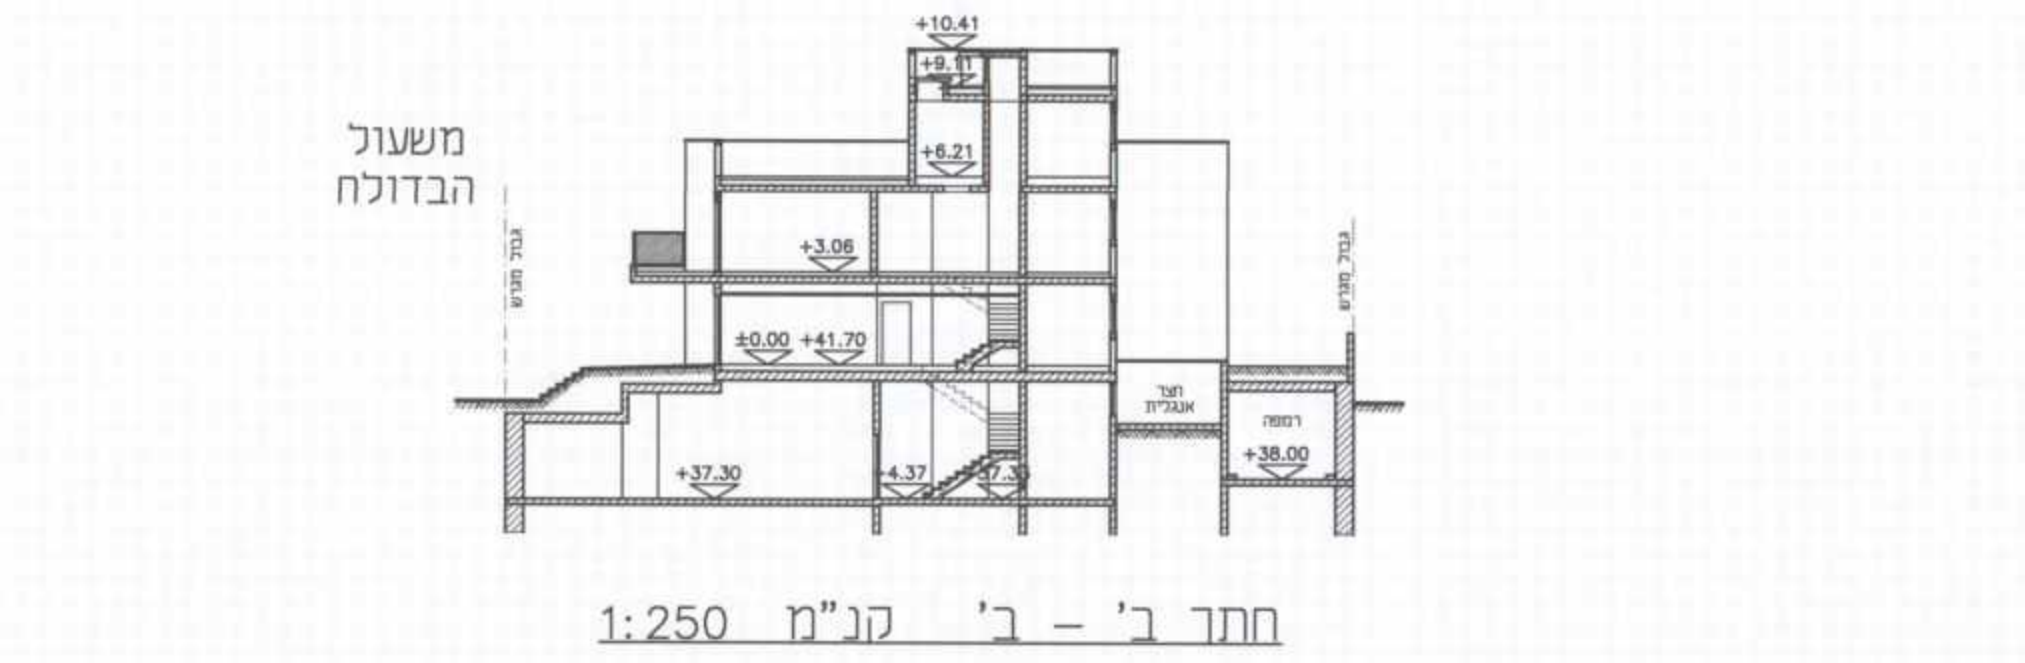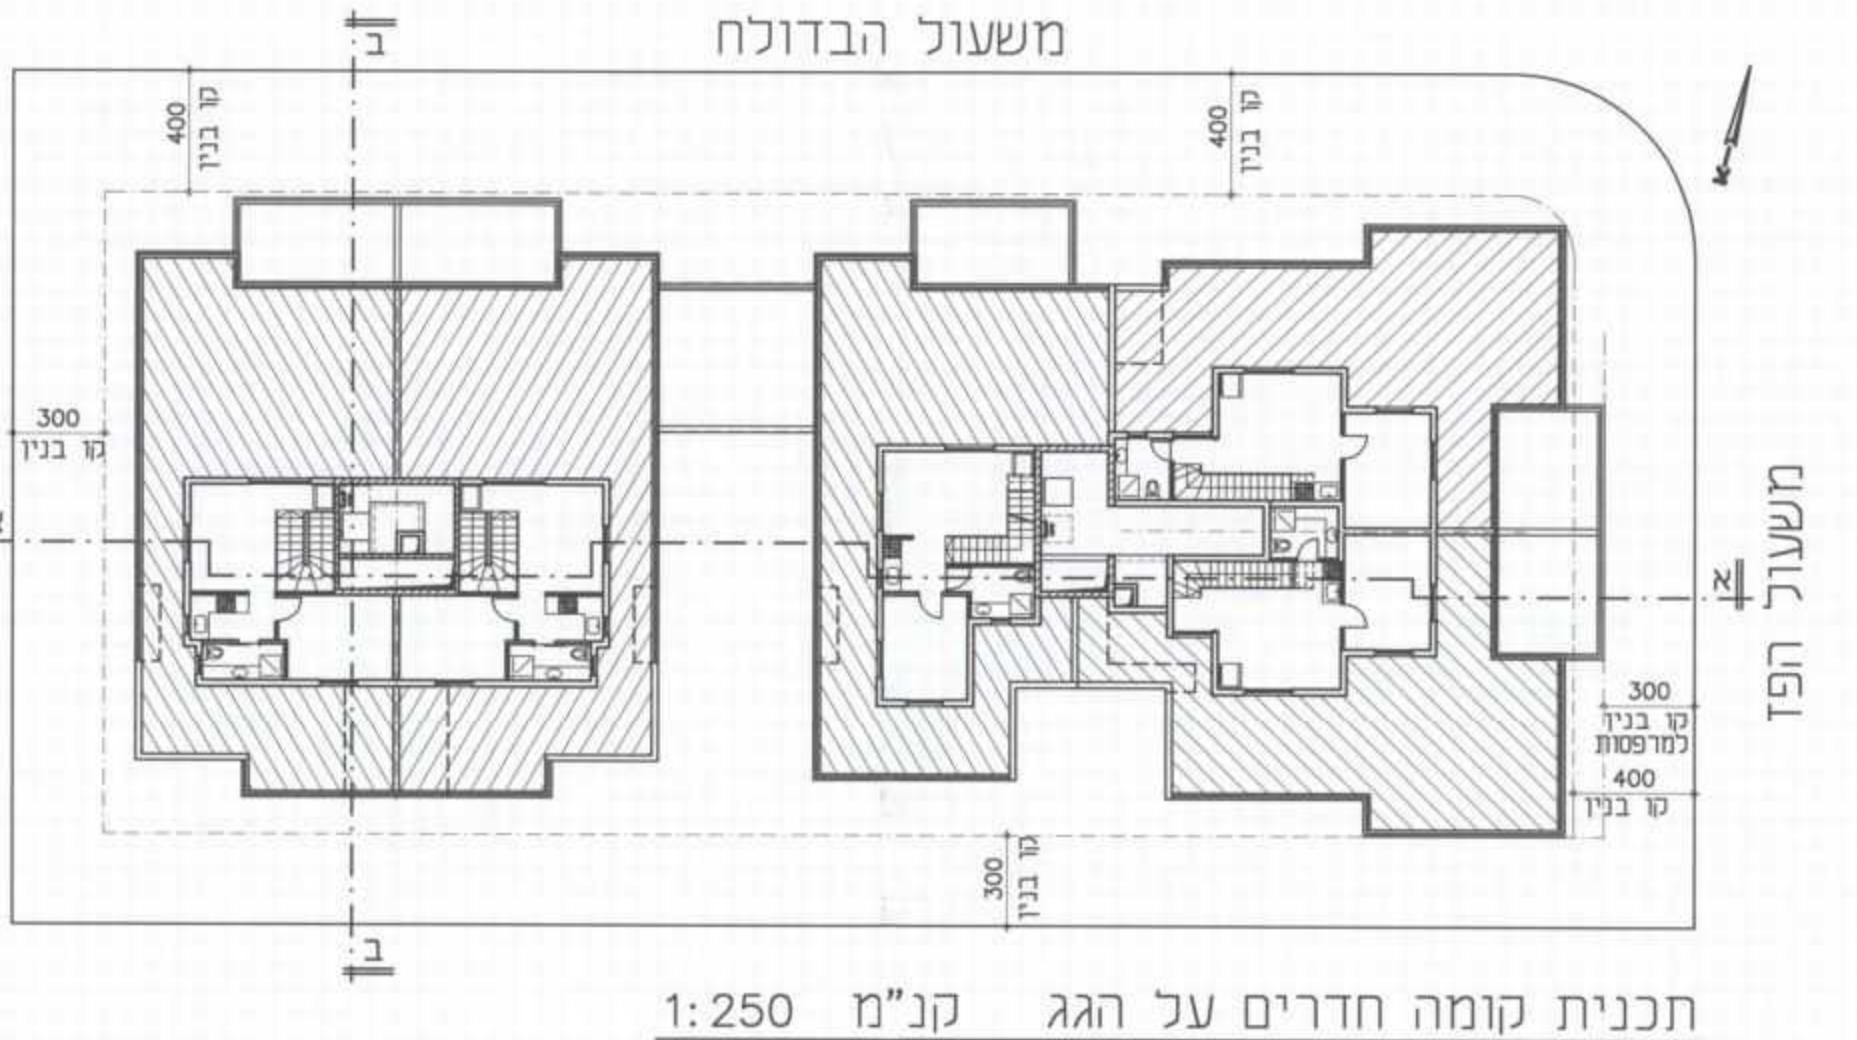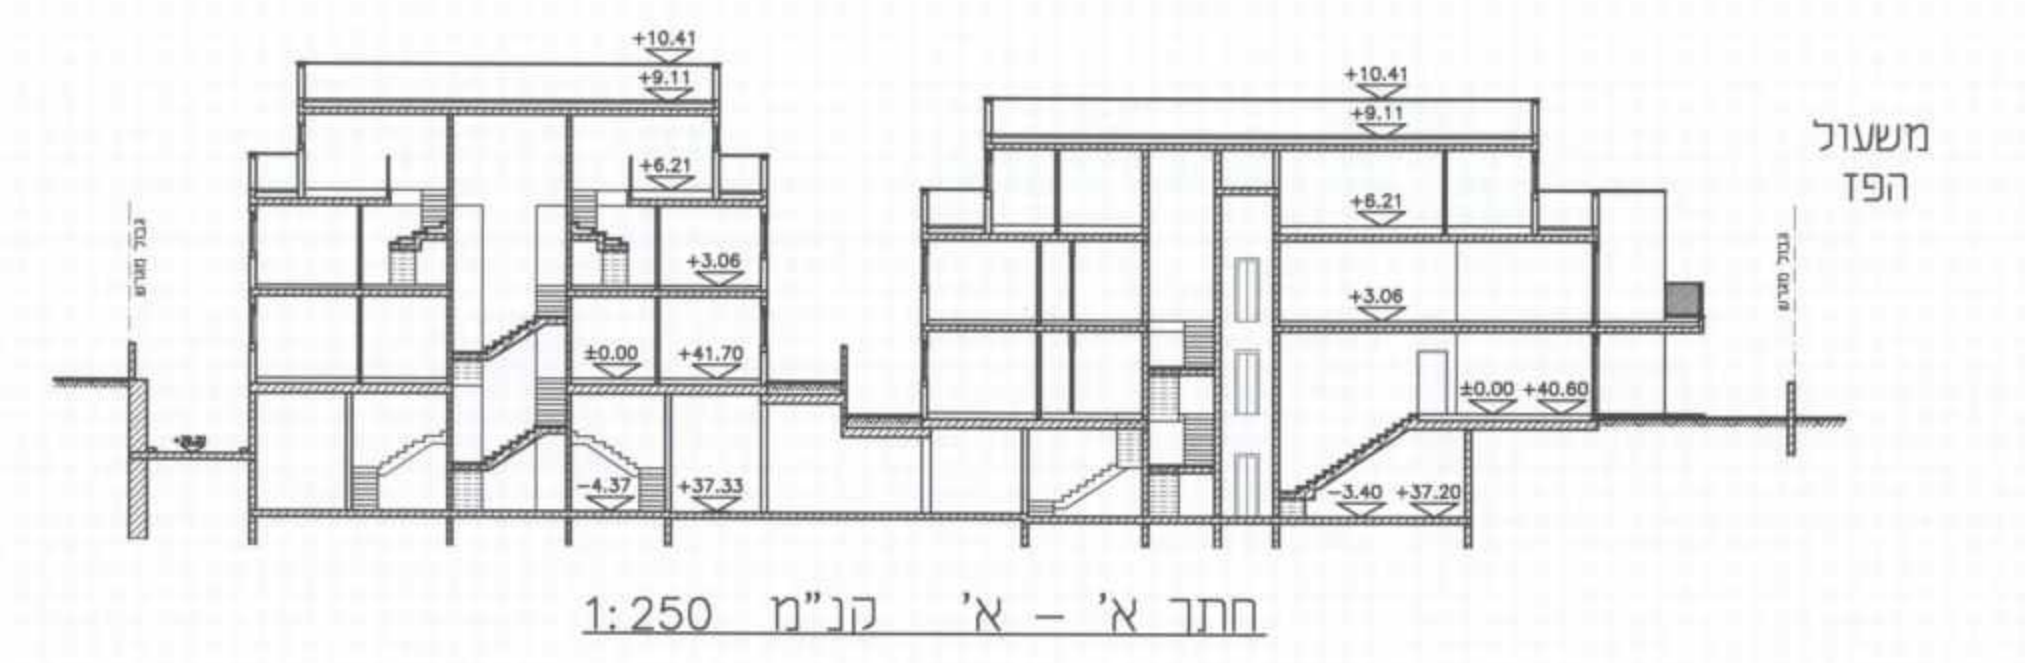

שטח קונסור הבניין
כולל מרפסת
מ"ר 770.92
שטח תכנית המותר:
מ"ר 778 = 1556/2

סקמת תכנית המבנה