

Tichnun Nof Ltd. Landscape Architects
Zvi Dekel, Shlomo (Wolf) Ze'evy

גבול תכנית
קו בניין

מקרא

- 1 מס' העץ
- עץ לעקירה
- עץ להעתקה
- עץ לשימור

טבלת מיסוס מספוס עצים

שם עץ	שימור	הערה
ועל ושגשגות	2	
פיקוס בינימיני	1	
ברוש מצוי	3	
אזודרכת	1	
כוריה	4	
דקל קומוס	3	
הדר	1	
תות	2	
עלי יי חודד	3	14
טוליך	1	

- הערות:
1. סמון מספוס העצים לפי תכנית מ-2014.
 2. פיקוס קוסר צמוד נוף לפי תכנית כולל.
 3. מפתח עצים הוא הקו הכחול.
 4. מס' א למסור/קטן עצים הואם הבנית מכאית.
 5. זיה העצים והכנת הריסוף "א" אגרונומית טל גלגלון.
 6. הרחפת לרפוף כפול בעצם נכבט כרואם למצב פיקוס של העץ, גיל, סוג העץ.
 7. רחפת לרפוף, גזום, כרינה /א העברת עצים-ראי מספוס מספוס ומספוס קלוקף זה.

טבלת סקר עצים בוגרים והנחיות לשימור


מספר עץ	שם עץ	קוטר גזע במטר	גובה צמרת במטר	סייוג עצים		הערות
				שימור	העקרה	
1.	אזודרכת	0.20	1.70			עץ רב גזעי ללא ערך נופי חשוב
2.	אזודרכת	0.17	5.00			עץ רב גזעי ללא ערך נופי חשוב
3.	אזודרכת	0.10	4.00			עץ רב גזעי ללא ערך נופי חשוב
4.	ושיגמנויה	0.50	6.00			בשטח לפיתוח
5.	דקל קומוס	0.15	5.00			בשטח לפיתוח
6.	דקל קומוס	0.15	2.00			בשטח לפיתוח
7.	כוריה	0.70	4.00			עגזול ומרשם מוגבל בסבבת בסון
8.	תות	0.70x2	4.00			בשטח לפיתוח
9.	הדר	0.35	7.00			עץ בוגר ויפה בשטח לפיתוח
10.	הדר	0.35	7.00			עץ בוגר ויפה בשטח לפיתוח
11.	הדר	0.30	3.00			עץ בוגר ויפה בשטח לפיתוח
12.	ושיגמנויה	0.50	3.00			בשטח לפיתוח
13.	פיקוס בינימיני	0.12x3	2.00			רב גזעי בשטח לפיתוח
14.	ברוש מצוי	0.40	2.4			עץ יפה וקוף
15.	דקל קומוס	0.25	5.00			עץ במיכל
16.	דקל קומוס	0.25	3.00			עץ במיכל
17.	ושיגמנויה					לא צוינו מידות ע"י המודד
18.	ושיגמנויה					לא צוינו מידות ע"י המודד

תכנית מסי קא\322\ד\מח
שכונת נאות אריאל שרון - מתחם די
תכנית מתאר מקומית עם הוראות מפורטות
סקר עצים קיימים

איחוד וחלוקה	סמכות ראשית	אופי התכנית
ללא חסמת בעלים	מחוזית	תכנית שמכוחה ניתן להוציא חיתרים או הרשאות

מחוז: תל אביב
מרחב תכנון מקומי: קרית אנו
שטח התכנית: 109.113 דונם
קנה מידה: 1:1,250
גושים וחלקות בתכנית:

גוש	סוג המגרש	חלקות בשלמותן	חלקי חלקות
6178	מוסדר	8,54-56,153-164	7,9,31-32 165-166,169,150-152

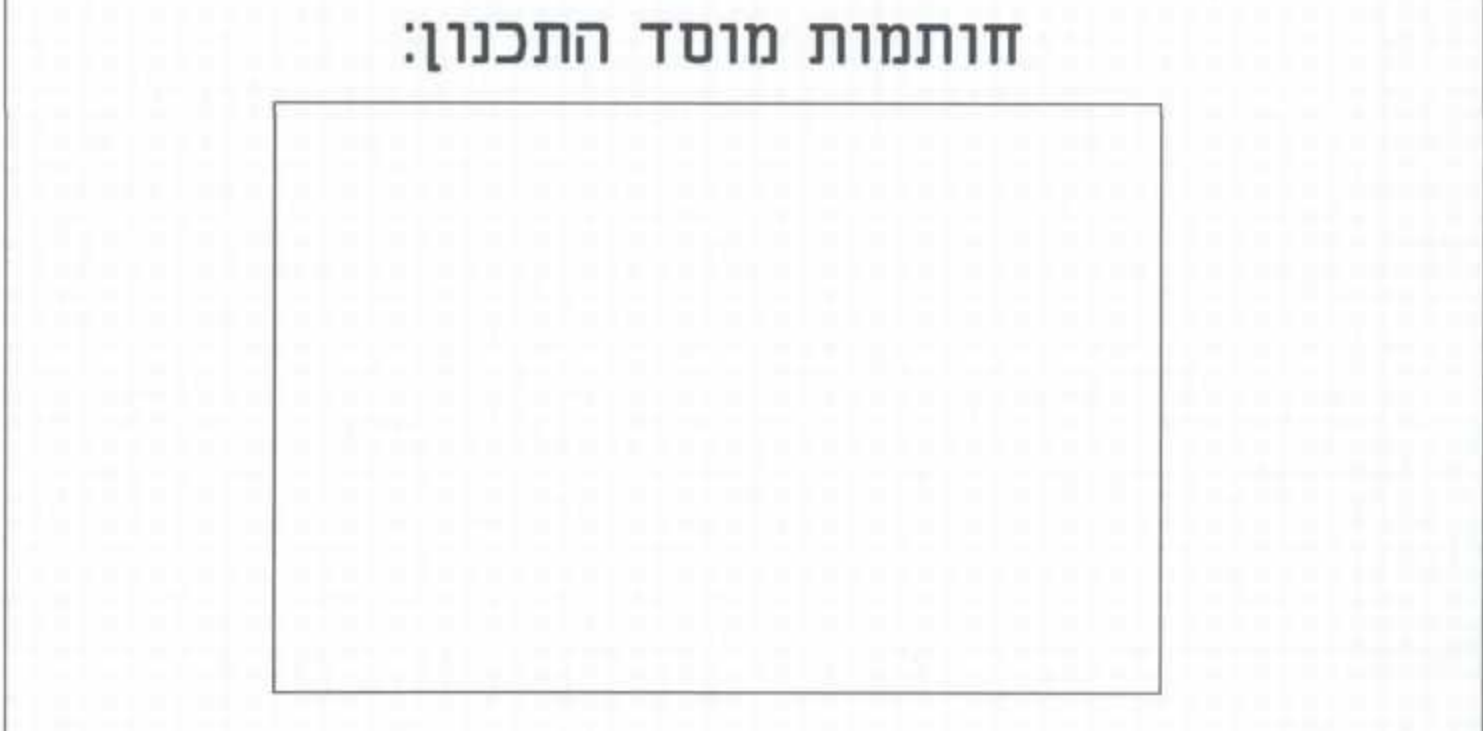

שמות רחתימות:

יוזם התכנית	רשות מקרקעי ישראל	מחנה דרך מנחם בגין 125, תל אביב	פיקס: 03-7632010	דוא"ר:
מגיש התכנית	רשות מקרקעי ישראל	מחנה דרך מנחם בגין 125, תל אביב	פיקס: 03-7632010	דוא"ר:
בעל הזכויות במקרקע	רשות מקרקעי ישראל ואחרים	מחנה דרך מנחם בגין 125, תל אביב	פיקס: 03-7632010	דוא"ר:
עורך התכנית	טל גליקמן - אגרונומית	משה לוי 16, נם ציונה	פיקס: 0577-941274	דוא"ר:
עורך התכנית	תכנון נוף בע"מ אדריכלי נוף	מושב מזור, ת.ד. 218	פיקס: 03-9773090	דוא"ר:

תכנון נוף בע"מ אדריכלי נוף
3. דקל, מ. זאבי טולקי, יאבינדוד
רח' המייסדים 13, מושב מזור ת.ד. 218 מ"שד 7360
פיקס: 03-9733640
E.nof@tichnun-nof.co.il W: www.tichnun-nof.co.il

יסקי-מור-סיון
אדריכלים ומתכנני ערים
שלב: מילוי תנאים למתן תוקף
מהדורה: ראשונה
תאריך: 18.09.14