



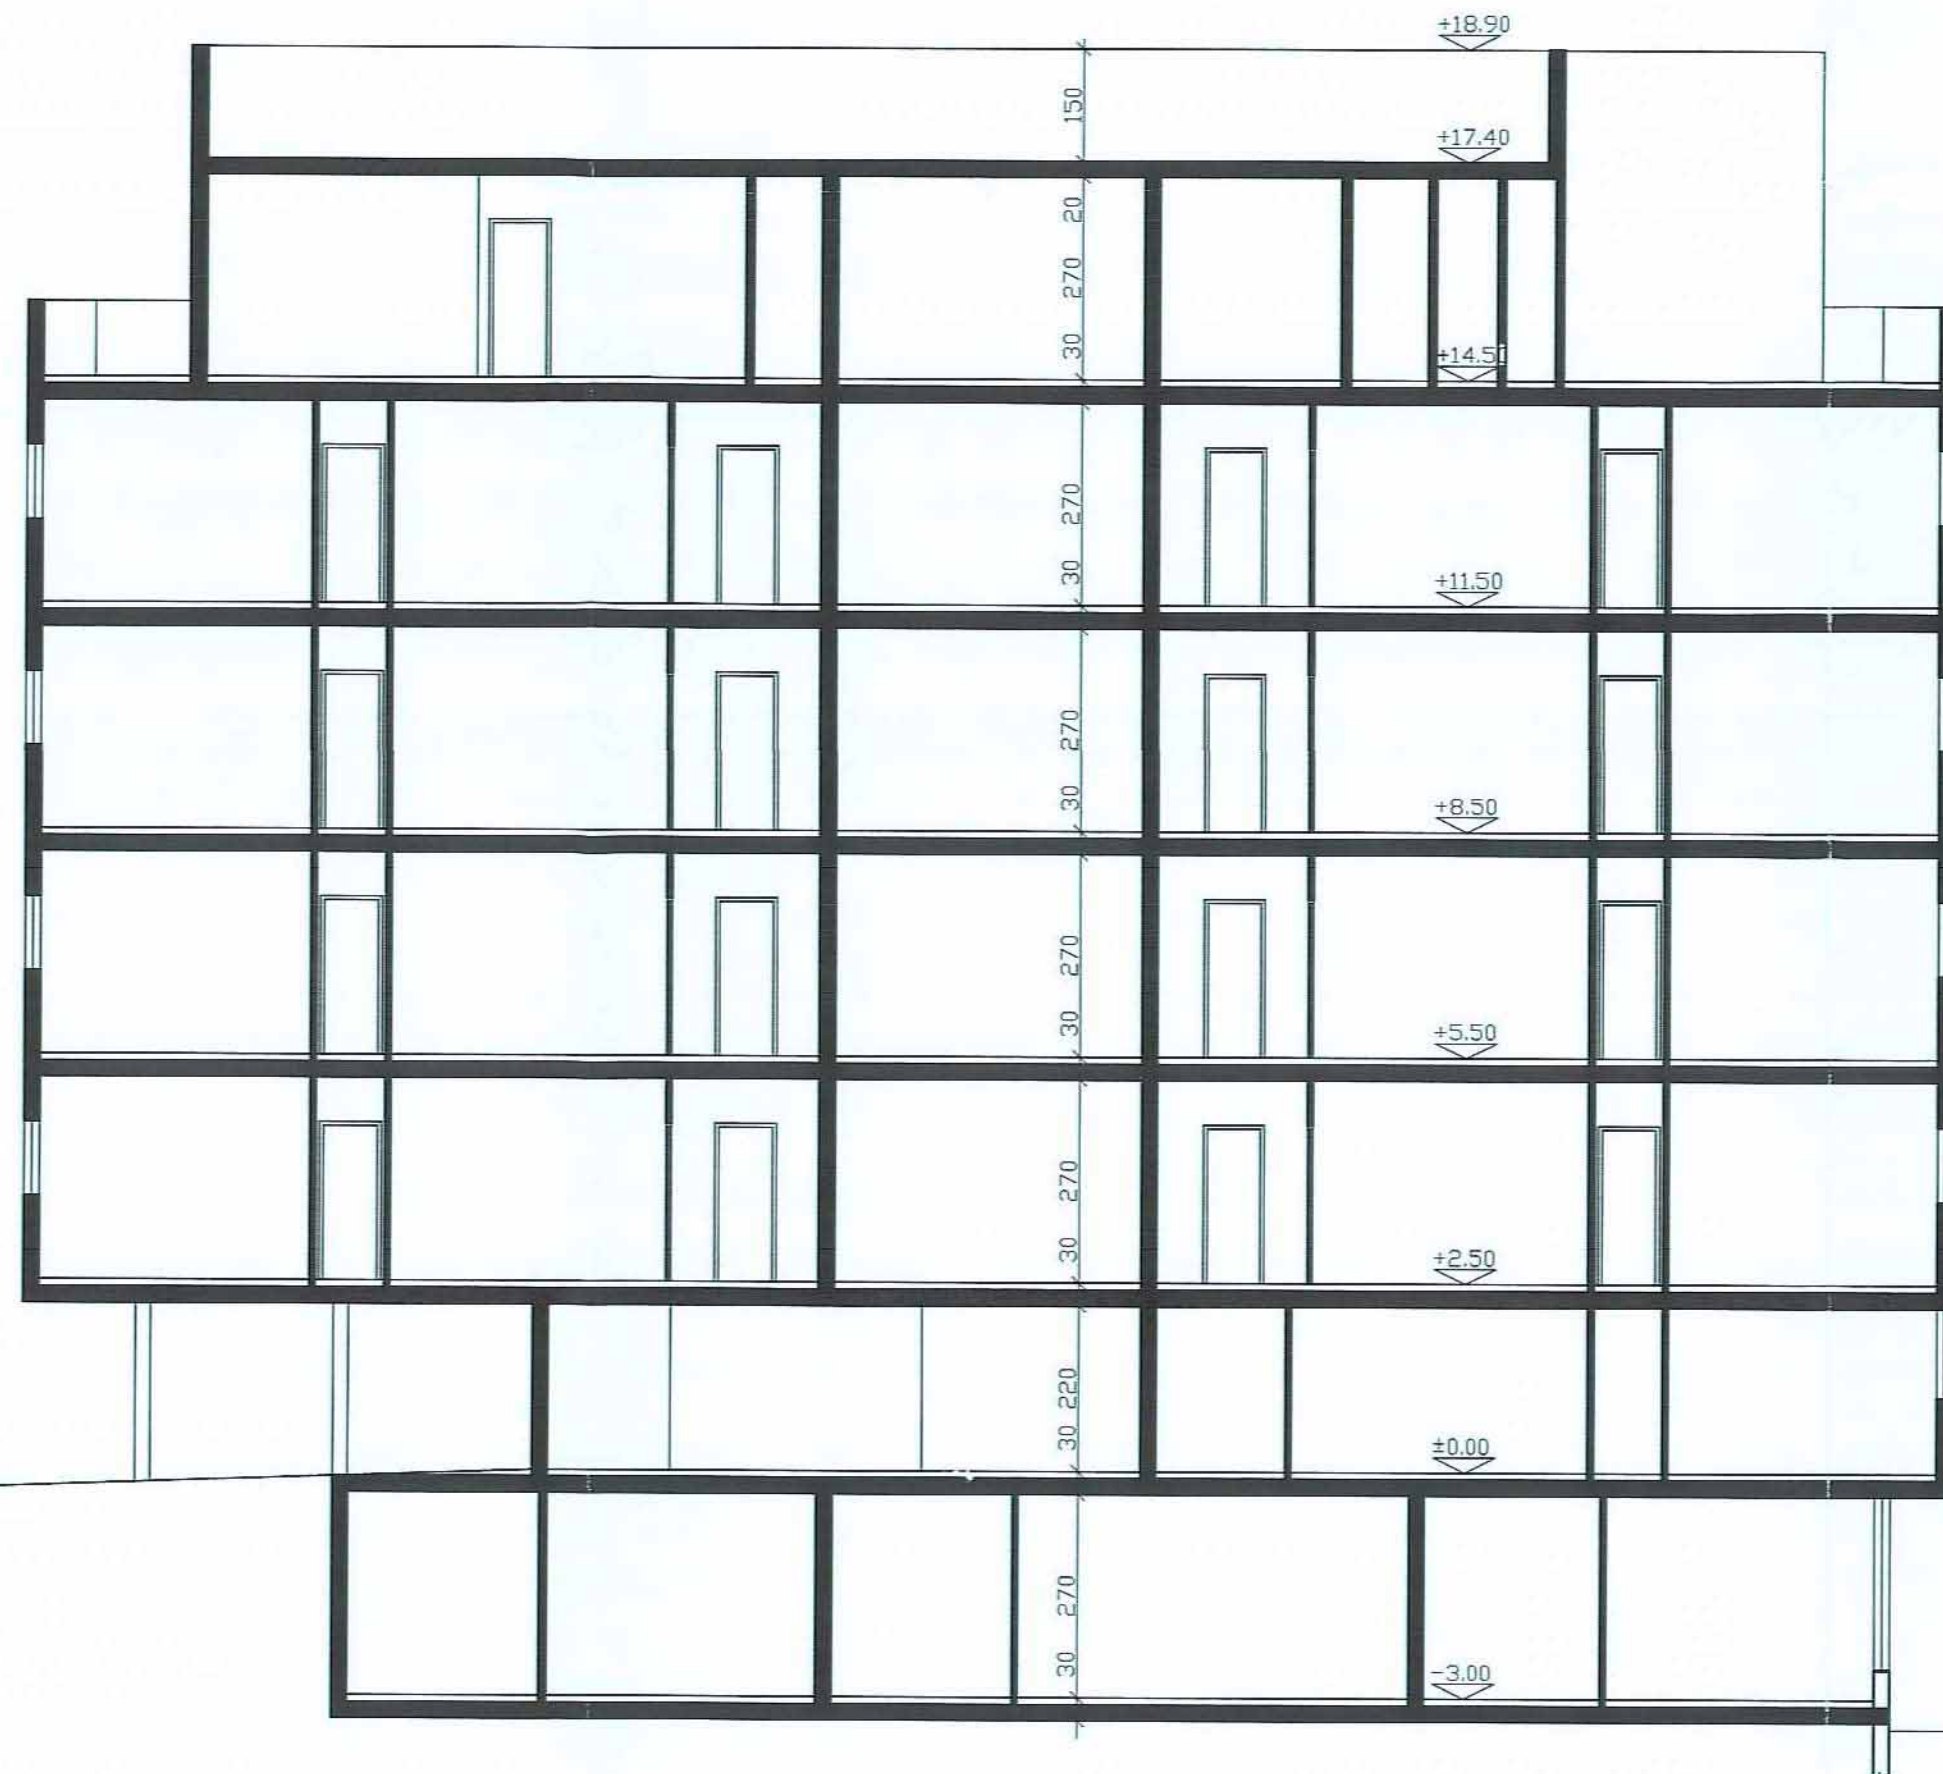

חתך א'-א'
קנ"מ 1:100

1001

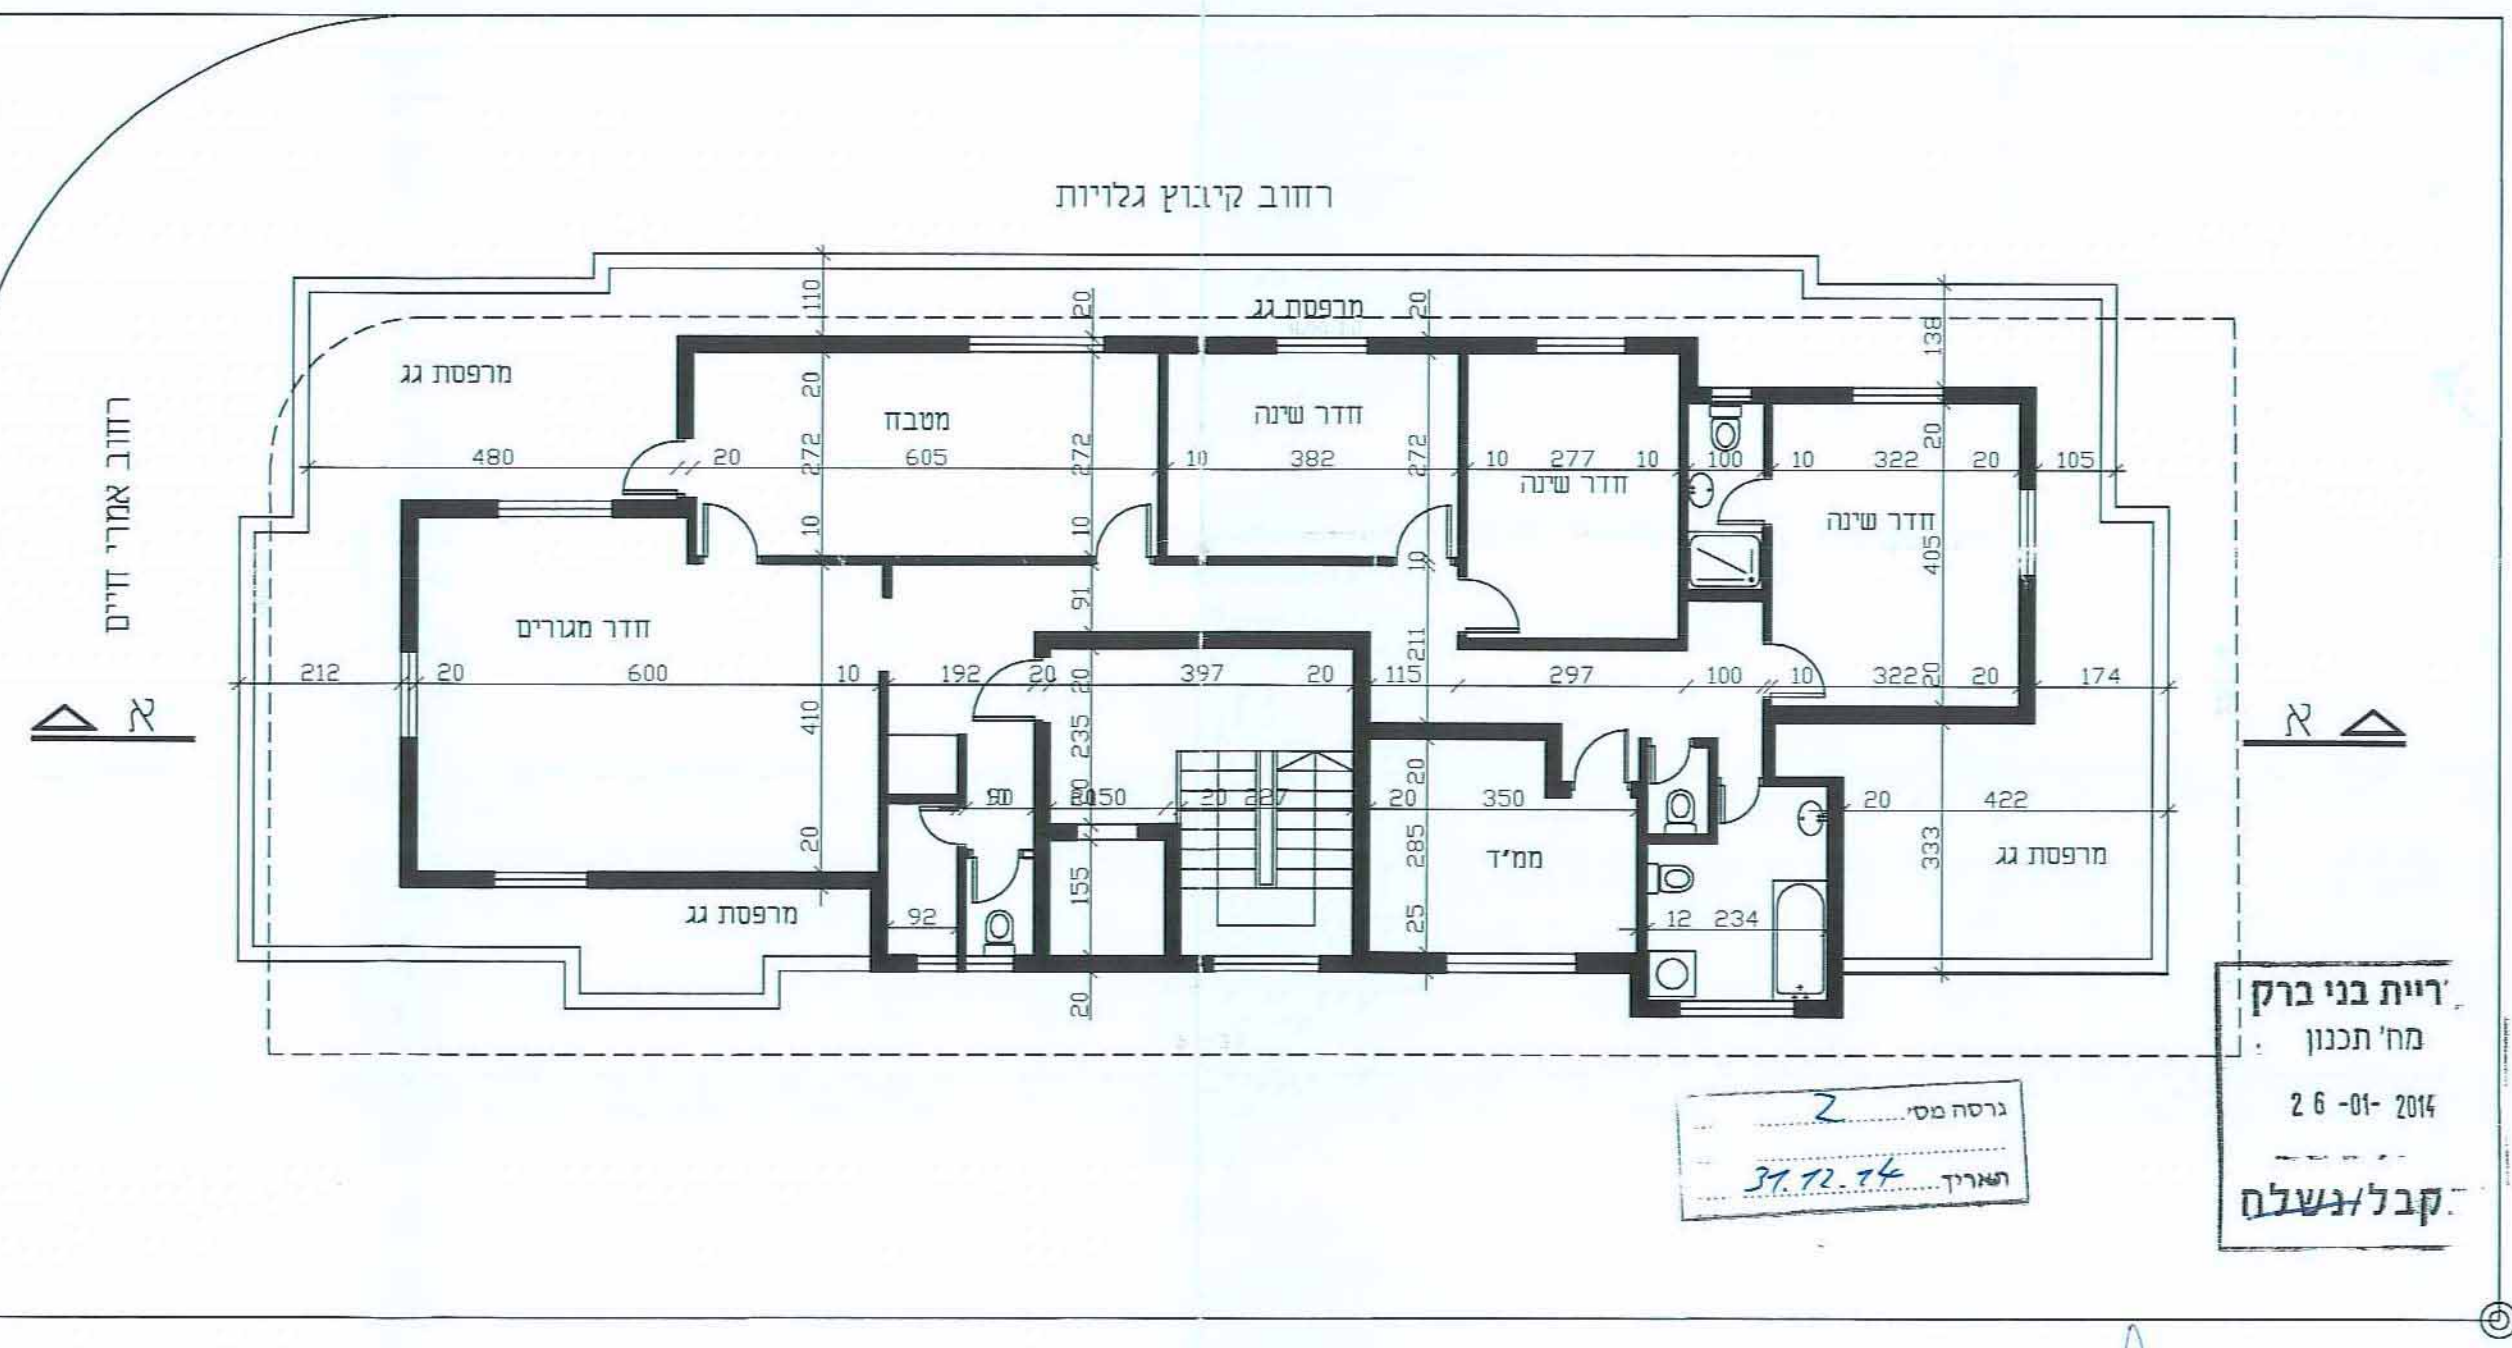

ריית בני ברק
מח' תכנון
26-01-2014
קבלוגשלח

תכנית קומת גג
קנ"מ 1:100

הועדה המקומית לתכנון ולבנייה
החליטה לאשר להפקדה/ לתת תוקף
לתיקנית מס' בב/מק/ 3231
בשיעור מס' 20.12/12 ביום 3.12.12

קרייזמן אדריכלים
אבן גבירול 7א בני ברק
טל: 03-6163514
הועדה המקומית לתכנון ולבנייה
החליטה לאשר להפקדה/ לתת תוקף
לתיקנית מס' בב/מק/ 3231
בשיעור מס' 20.12/16 ביום 12.5.14

קרייזמן אדריכלים

אבן גבירול 7א בני ברק טל: 03-6163514
פקס: 03-6163512 e-mail: kraizman@neto.net.il

תכנית מס' בב/מק/ 3231
רח' אמרי חיים 1

נספח בינוי קנ"מ : 1:100