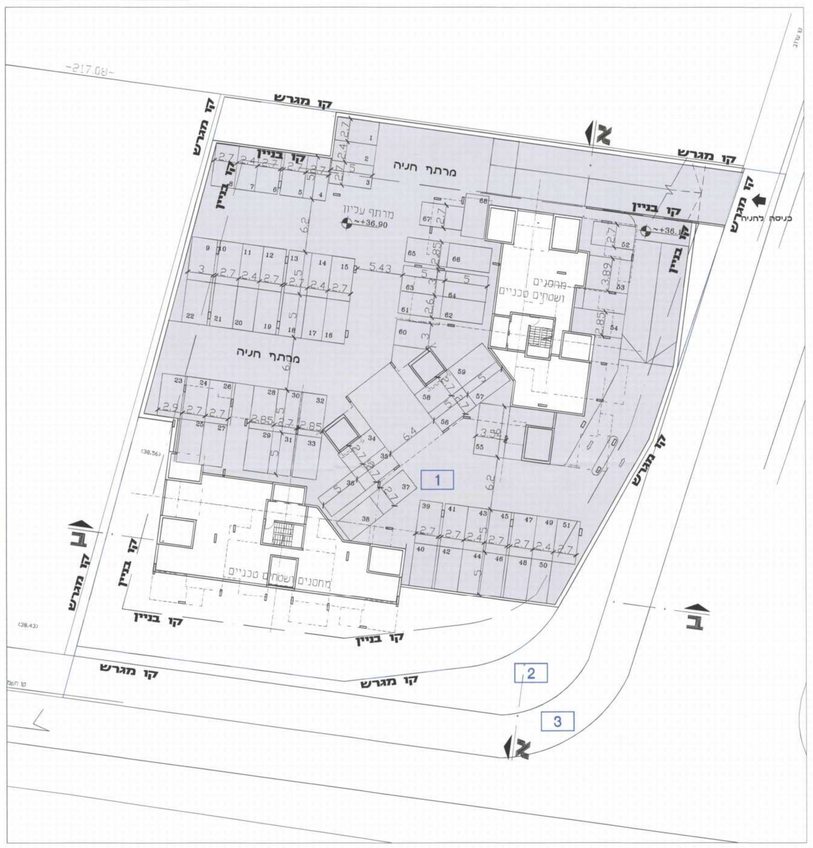

תכנית מרתף עליון קנ"מ 1:250

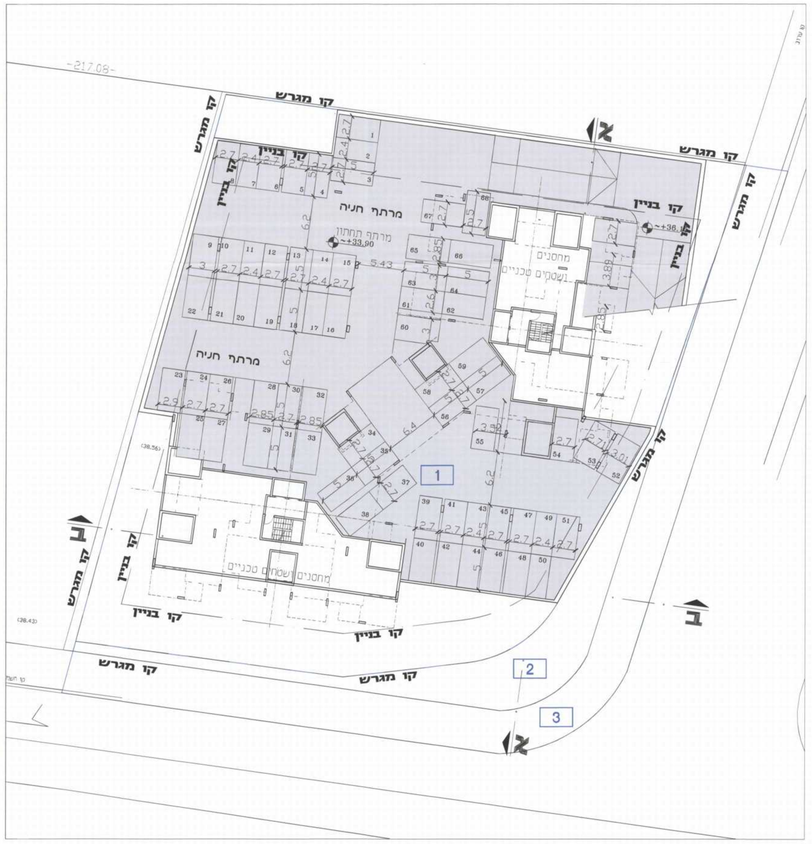

תכנית מרתף תחתון קנ"מ 1:250

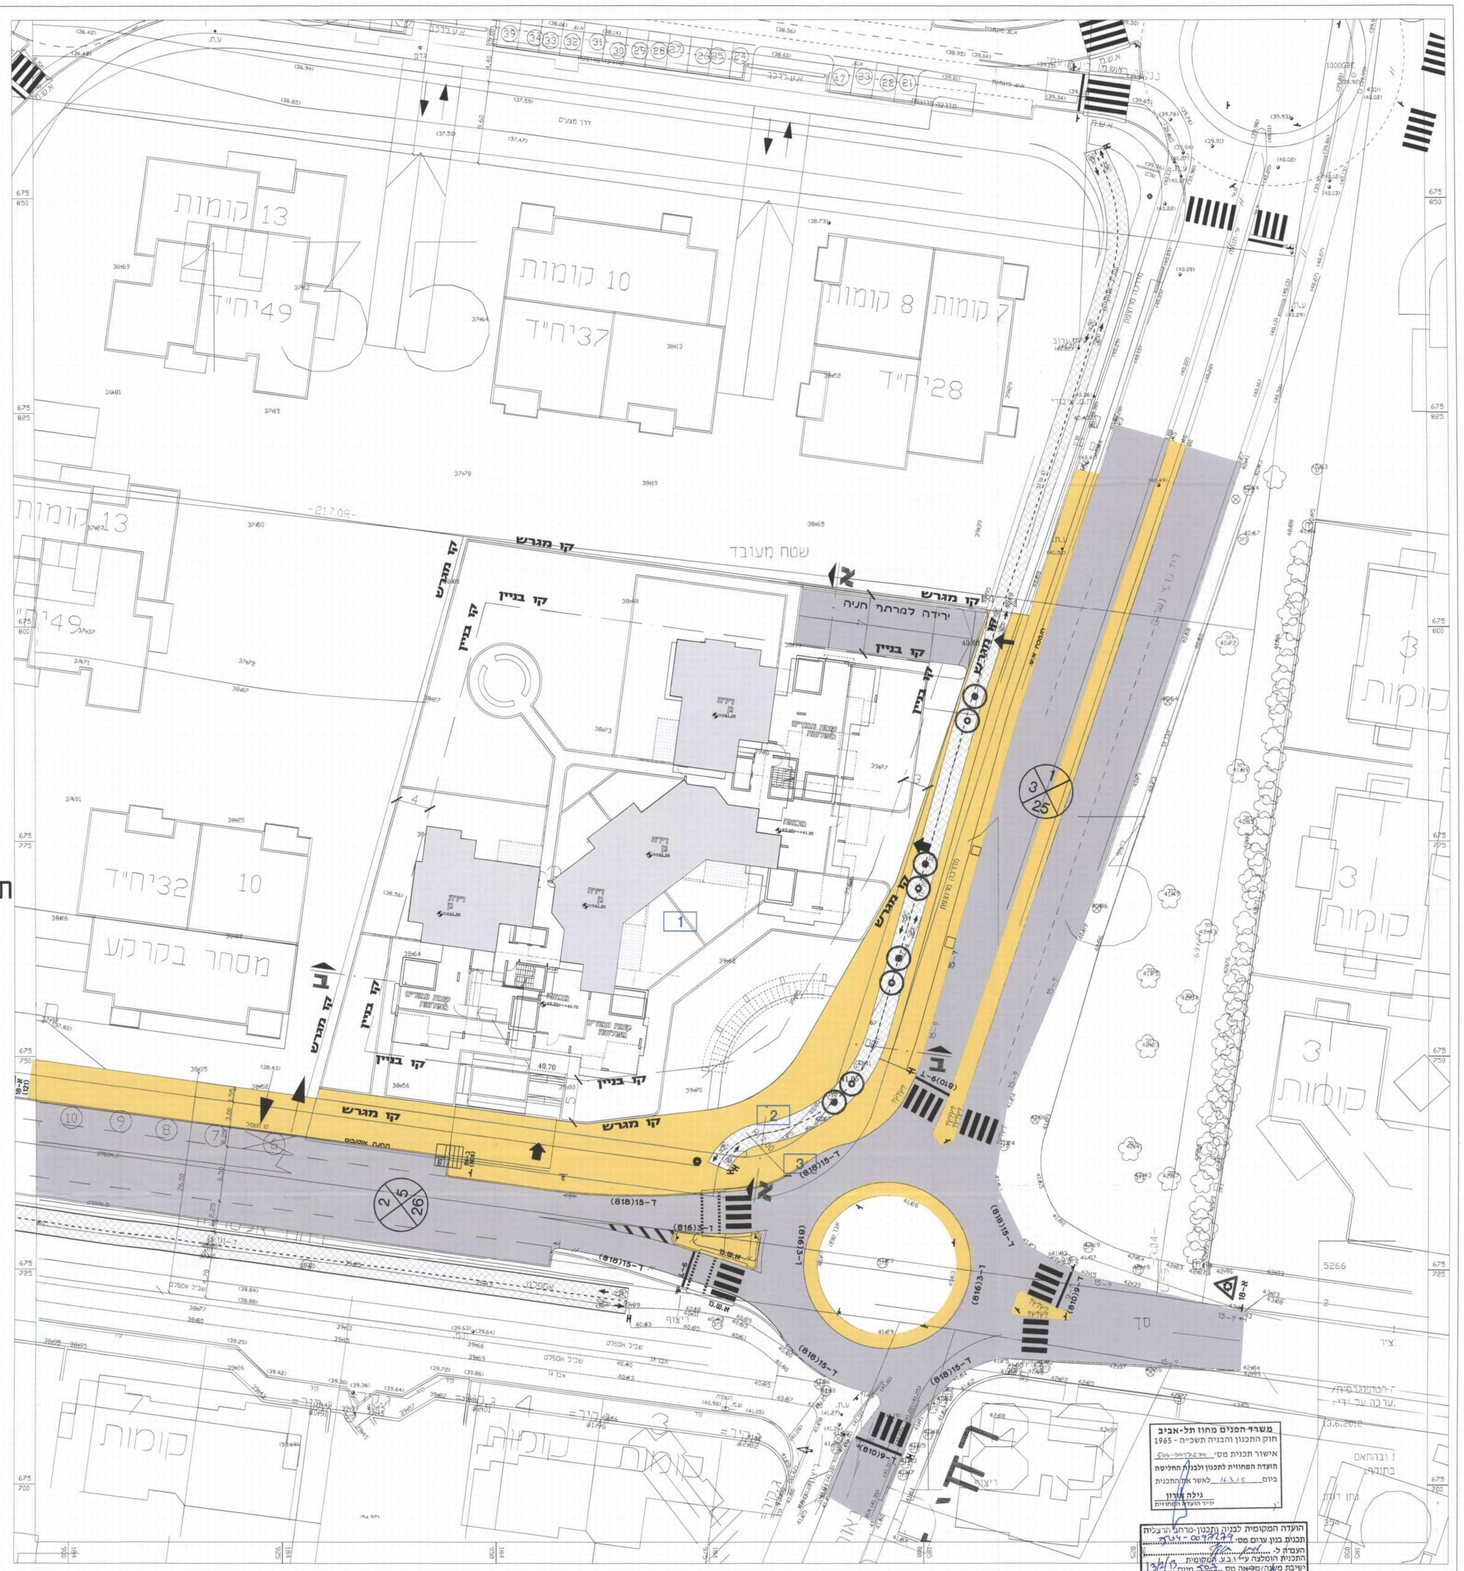

טבלת מאזן חניה			
	סוג יח"ד	מס' יחידות	חנו החניה	דרישת מקומות חניה
	עד 75 מ"ר	14	11	14
	מעל 75 מ"ר	54	21	108
	חנויות אורחים	68	15	14
סה"כ				136

תכנון מוצע			
	חניון תחתון	חניון עליון	סה"כ
מס' מקומות חניה	68	68	136

אורי זרובבל
אדריכלים ומתכנני ערים
רח' הרכב 1 ת.ד. 52435 ת"א 6777
טלפון: 03-5105407 פקס: 03-5105416
אי מייל: uri_z@inter.net.il

מרחב תכנון מקומי הרצליה
הר\2243 אלתרמן-כנפי נשרים
גוש 6526 חלק מחלקה 13
נספח ביני תנועה וחניה

קנ"מ 1:250

תאריך עדכון 26.06.14 P:\projects\~PROJ\~PROJ-14\HERTZ-13\HRTZ-13.dwg