

# נספח הריסות ופינויים

## מסי תאמק\4110

### "שדרות השכלה 11"

12.8.15  
מוקדמת מסי 2


מאשרת  
ממכות מקומית

נספח לתכנית גליון 1 מתוך

תחולה	מנחה
תיאור	נספח הריסה
תאריך עריכת הנספח	06/02/2014

רשימת התרשימים	קני"מ
תכניות	1500

שמות וזתימות:	
עורך הנספח	יוסי סיון יסקי, מור, סיון אדריכלים ומתכנני ערים
תאריך	יסקי, מור, סיון ש.מ. 550222129 רח' בן גוריון 1 בני ברק 51232

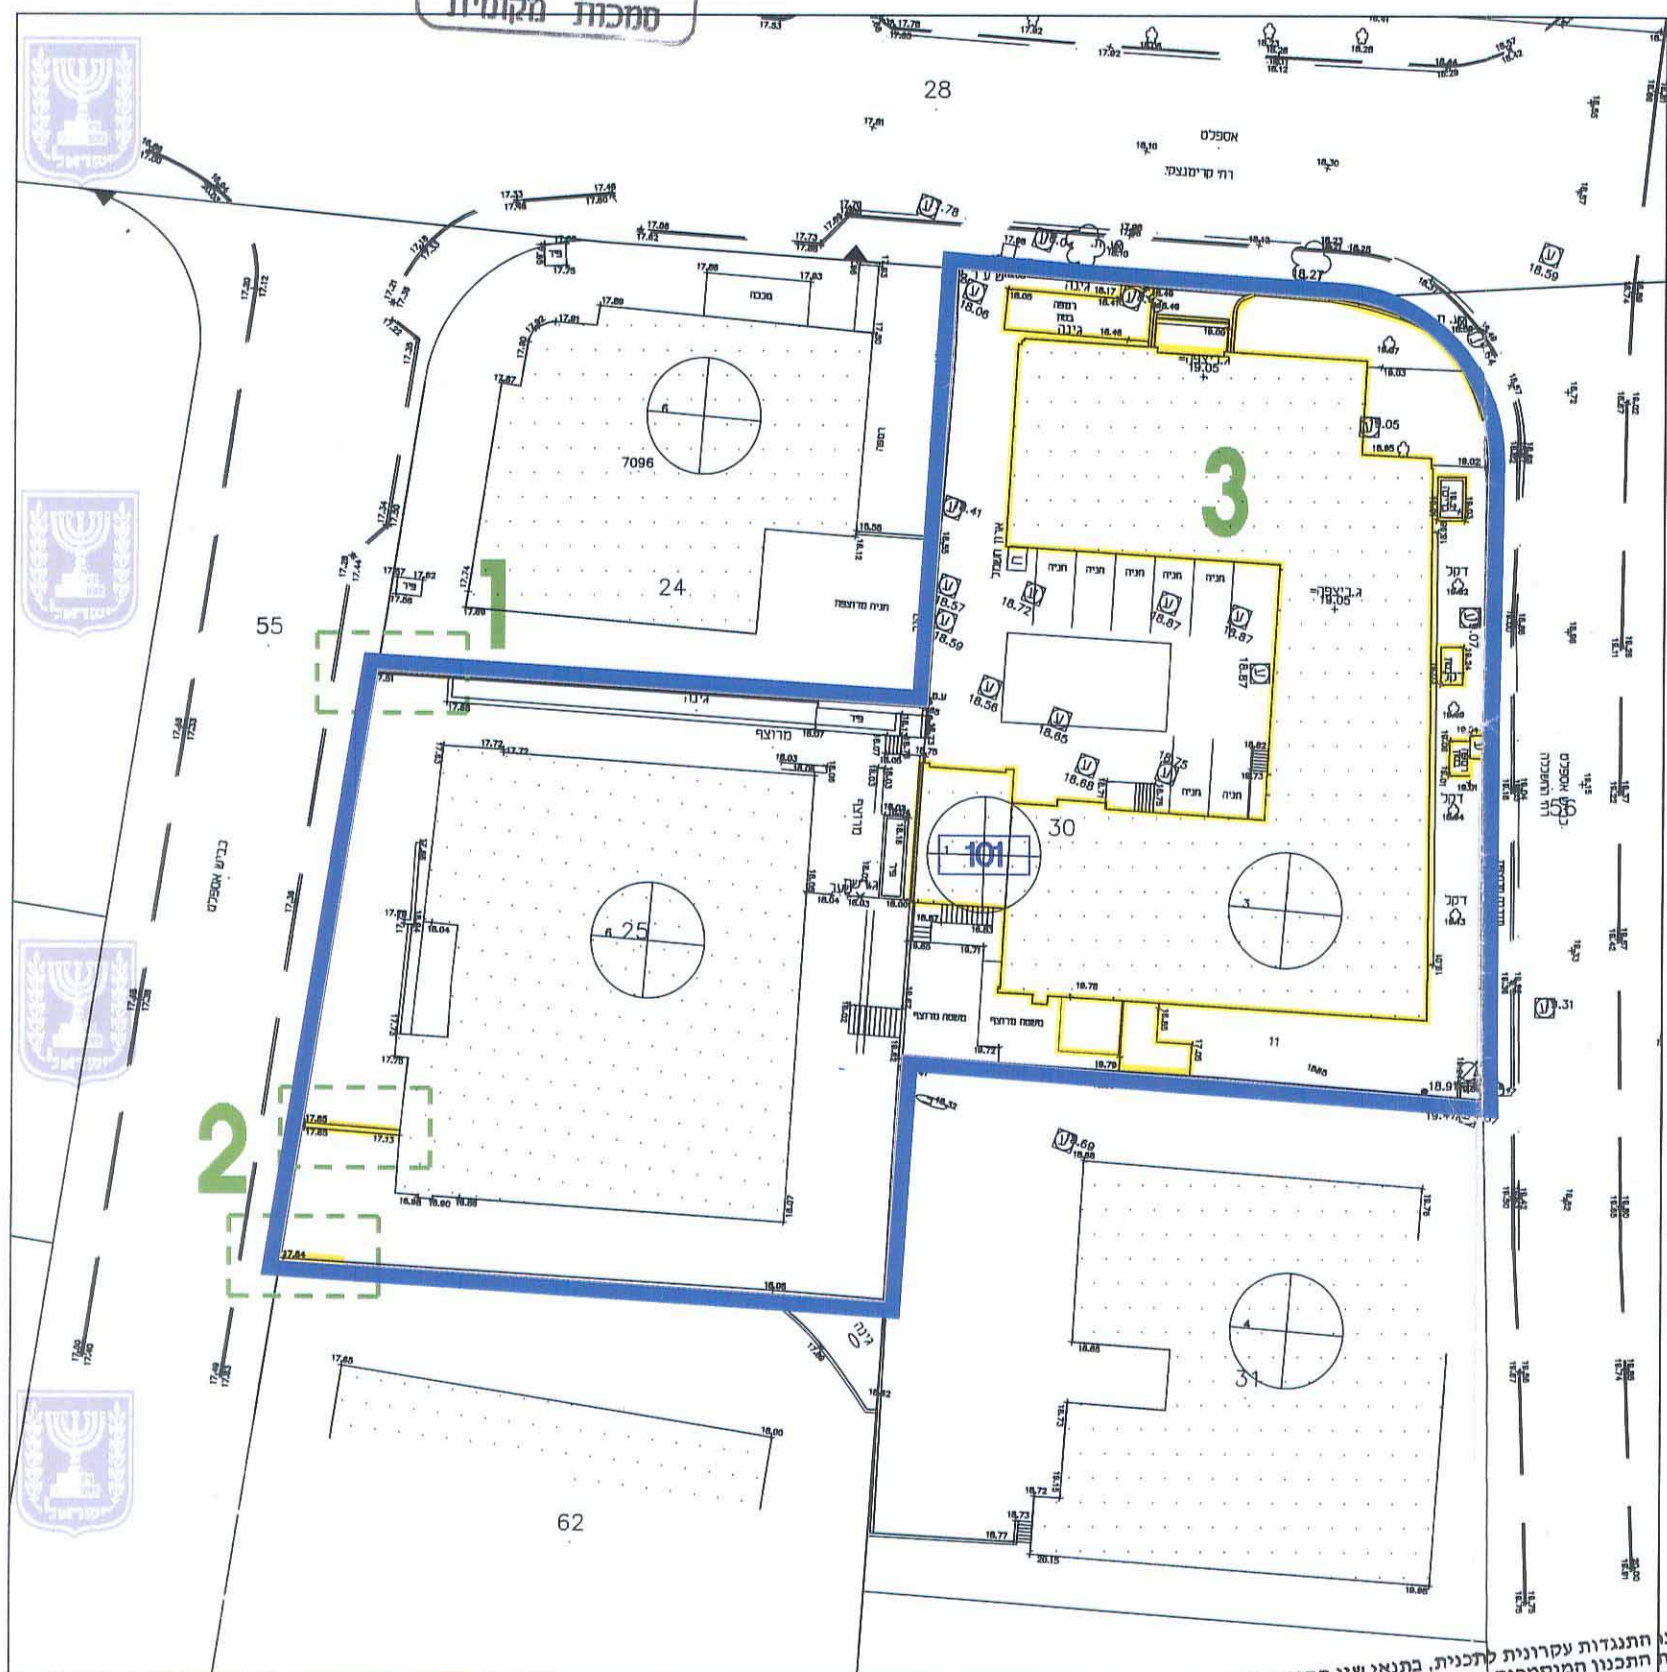

אין לנו התנגדות עקרונית לתכנית, בתנאי שזו תחית מתואמת עם רשויות התכנון המוסמכות. חתימתנו חתומה על ציור התכנון ליום ליום התכנית או לכל בעל עניין אחר בשטח התכנית כל עוד לא חוקצה השטח ונתתם עמנו הסכם מתאים בנינו. ואין חתימתנו זו באה במקום הסכמת כל בעל זכות בשטח הנדון ו/או כל רשות מוסמכת, לפי כל הוזהר ועפ"י כל דין. למען חסר ספק מוצהר בזה כי אם נעשה או ייעשה על ידנו הסכם בגין השטח הכלול בתכנית, אין בחתימתנו על התכנית הכרה או חודאח בקיום הסכם כאמור ו/או ויתור על זכותנו לבטלו בגלל הפרתו ע"י מי שרכש מאתנו על פיו זכויות כלשהן בשטח, ו/או על כל זכות אחרת העומדת לנו מכח הסכם כאמור ועפ"י כל דין שכן חתימתנו ניתנת אך ורק מנסדדת מבט תכנונית.

רשות מקומית ישראל מרחב עסקי ת"א  
19.7.15

**הועדה המקומית לתכנון ולבניה תל-אביב - יפו**  
מרחב תכנון תל-אביב - יפו  
חוק התכנון והבניה תשכ"ה - 1965  
אישור תכנית תא/מק/4110 מספר מקוון 507-0180513 - ההשכלה 11  
התכנית מאשרת מכח סעיף 108(ג) לחוק  
החל מיום 18.01.2015.

מנהל האגף	מזכ"ל העיר	יו"ר ועדת המשנה
אורלי אראל	עודד גבול, אדרי	תאריך

עמי אלמוג  
סמכתון מרחב עסקי ת"א  
רשות מקומית ישראל

- 1 - פירוק ארונות סכנים וגמל מים בין מיטב 12 למיטב 10/8
- 2 - פירוק קיר תמר ליד רמפת ירידה לחניון מרחוב מיטב והוספת פרט פיתוח
- 3 - הריסת בניין הישן