


הועדה המקומית לתכנון ולבניה בני ברק  
 החליטה לאשר/להתקידו/ לתת תוקף  
 לתכנית מס' 3312/בב/בוק/  
 בישיבה מס' 2015/38 ביום 10.2.15

מועצה מקומית בני ברק  
 יו"ר הועדה  
 30.4/15

אדר רח חזים  
 ס מקדס היצ  
 לתכנון ועשיית  
 אגף ההנדסה בני

4-2996500


רחי מימון

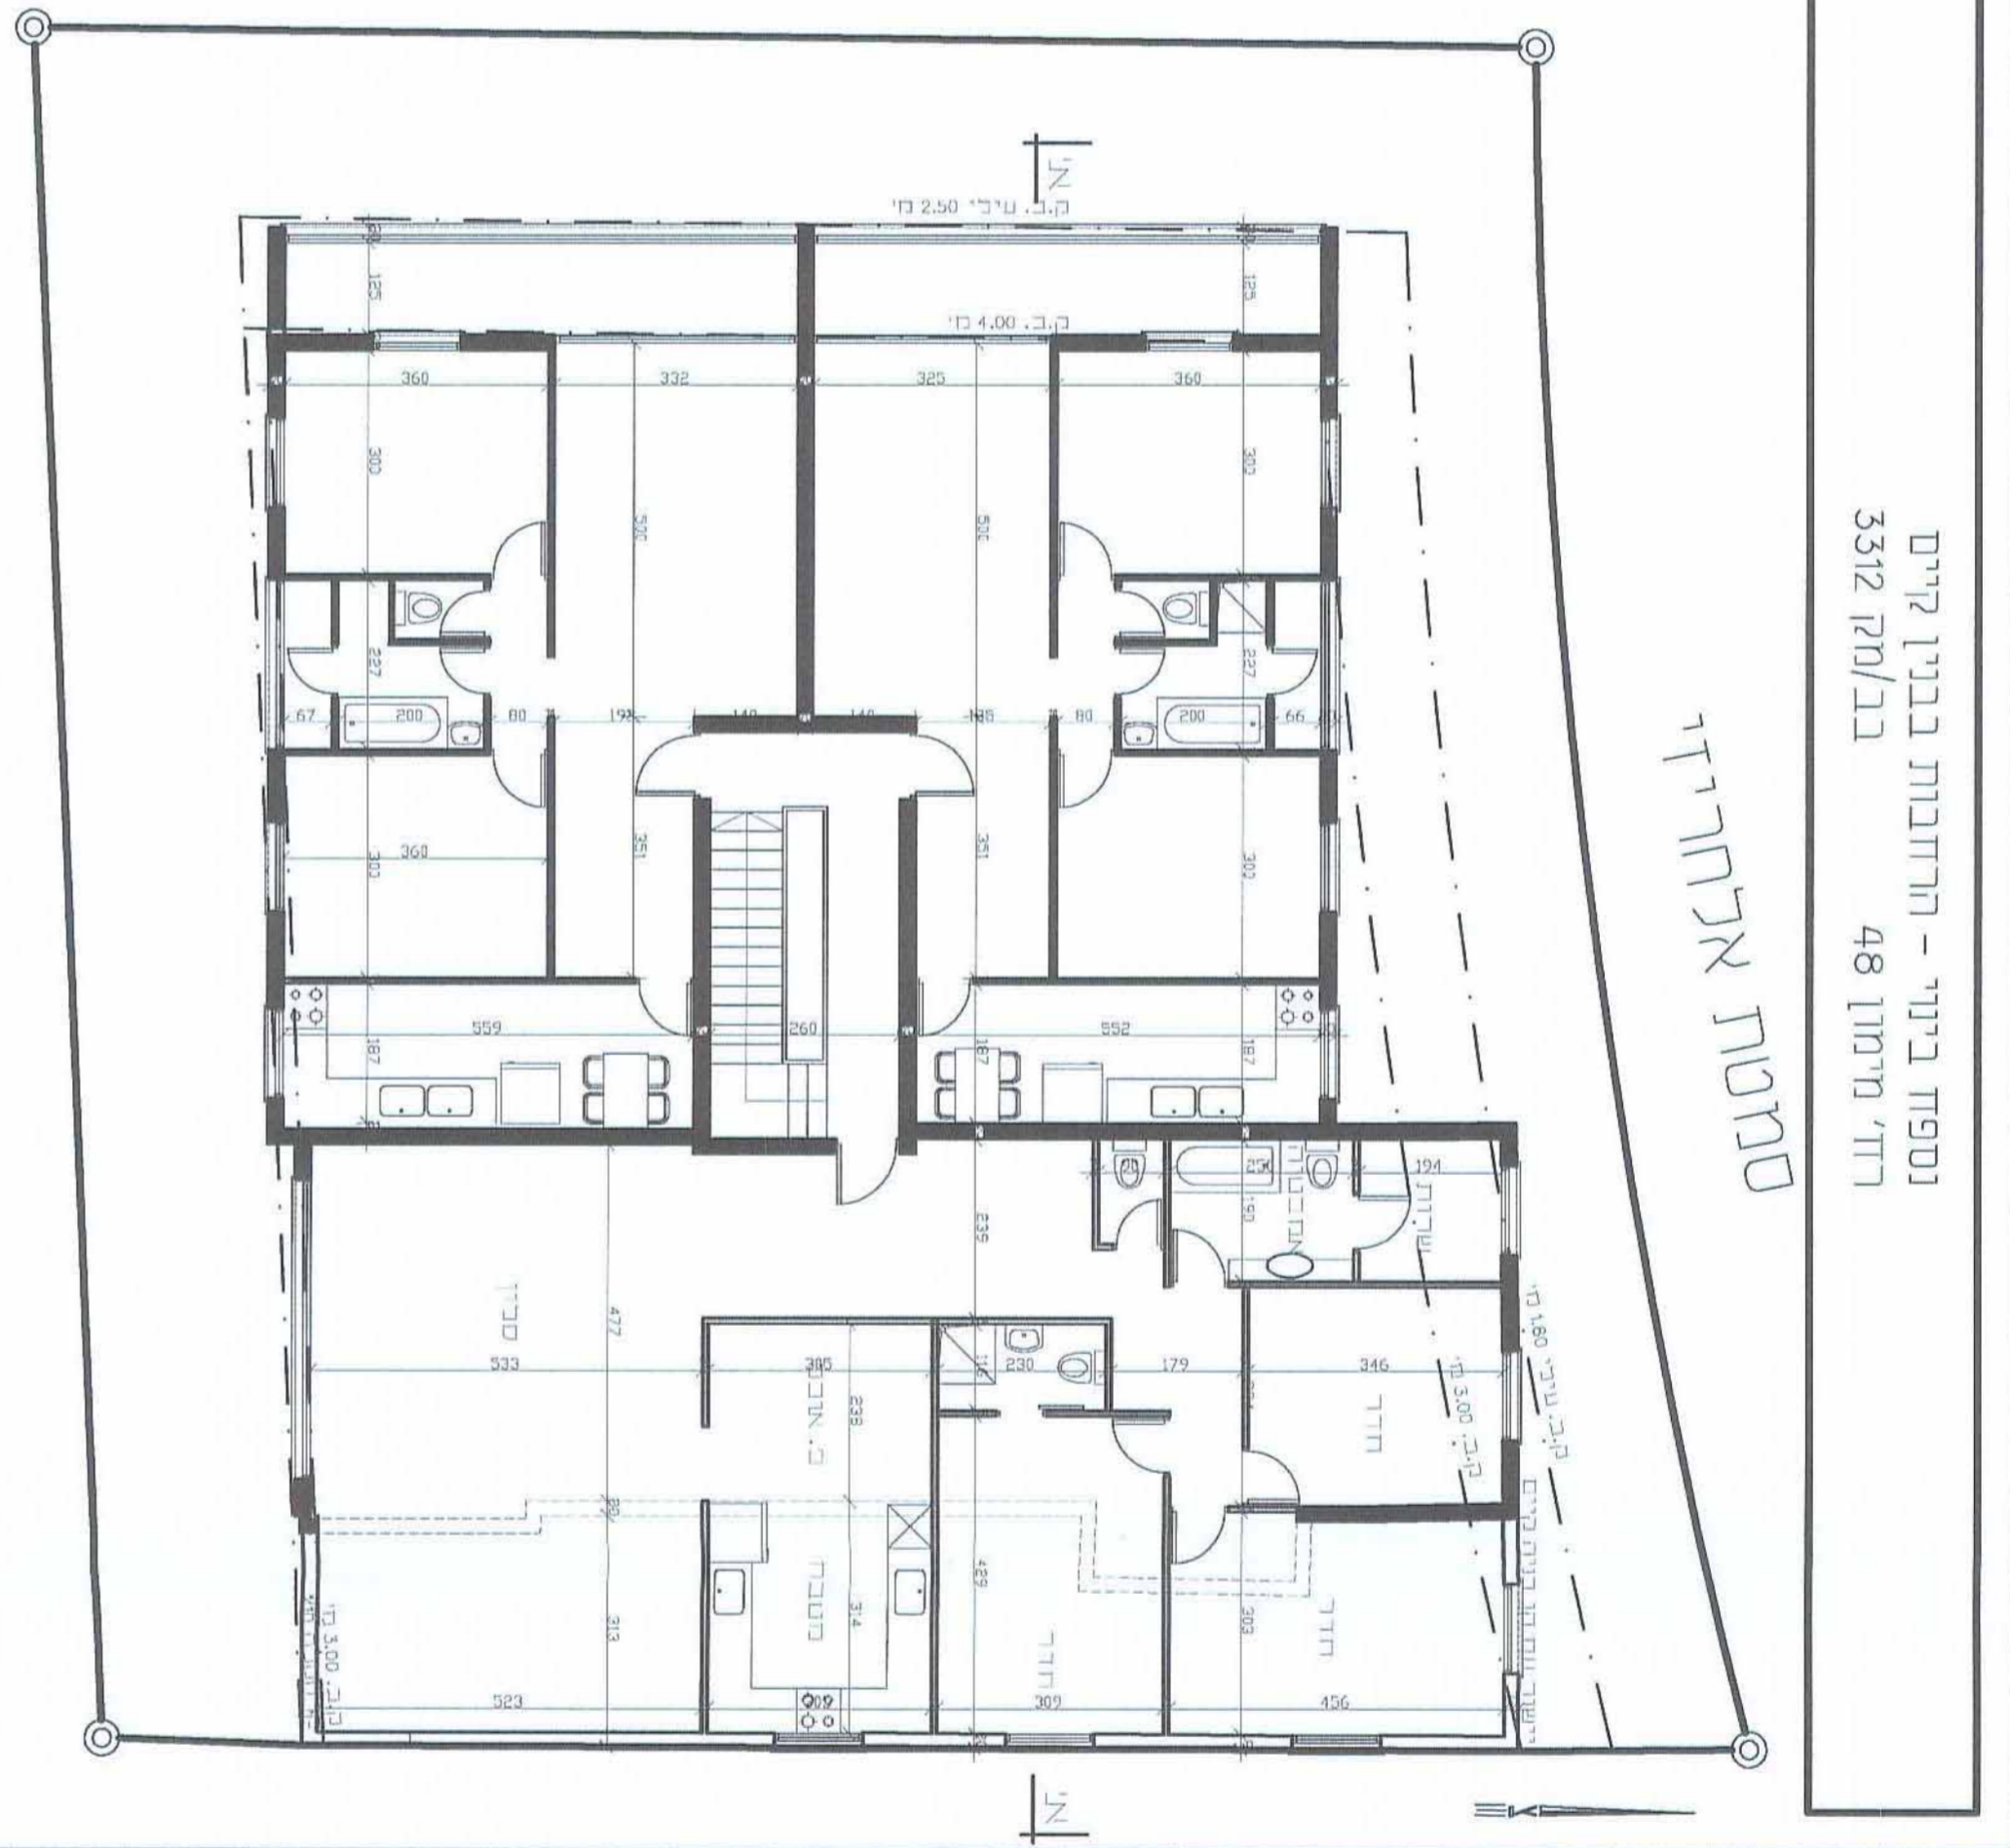

נספח בניין - החדשות בבנין קיים  
 רד'י ח'יתון 48' בב/מק 3312

סמכות אלתרדיז

תוכנית קומה טיפוסיית קני'ת 1:100

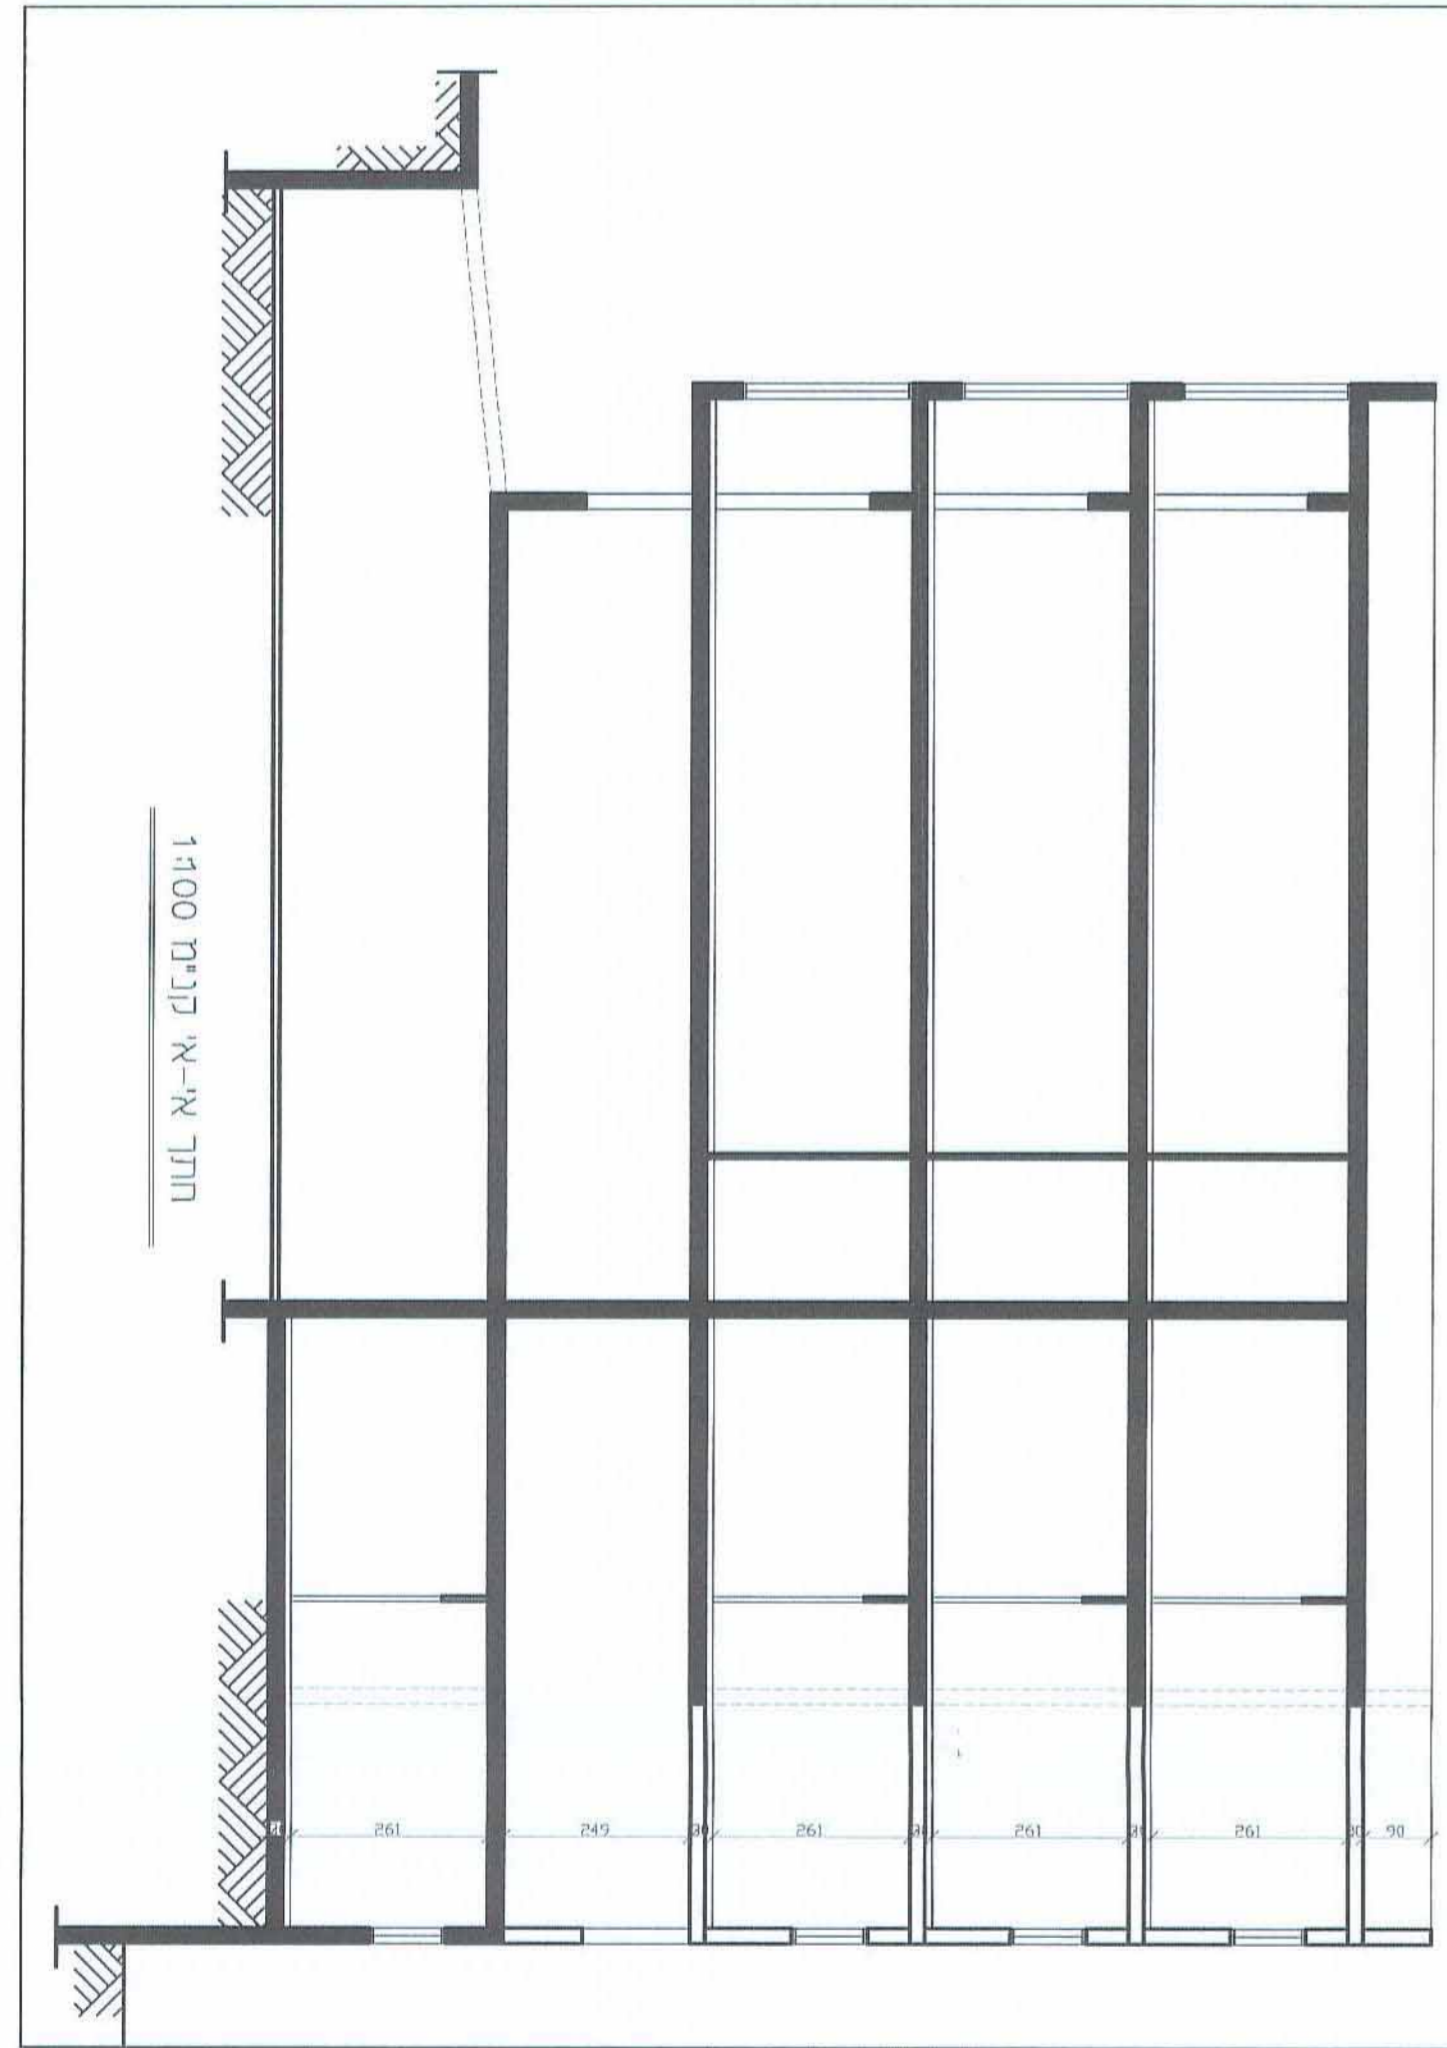

חוקר א-א' קני'ת 1:100

עיריית בני ברק  
 מח' תכנון  
 30-04-2015  
 נתקבל

