
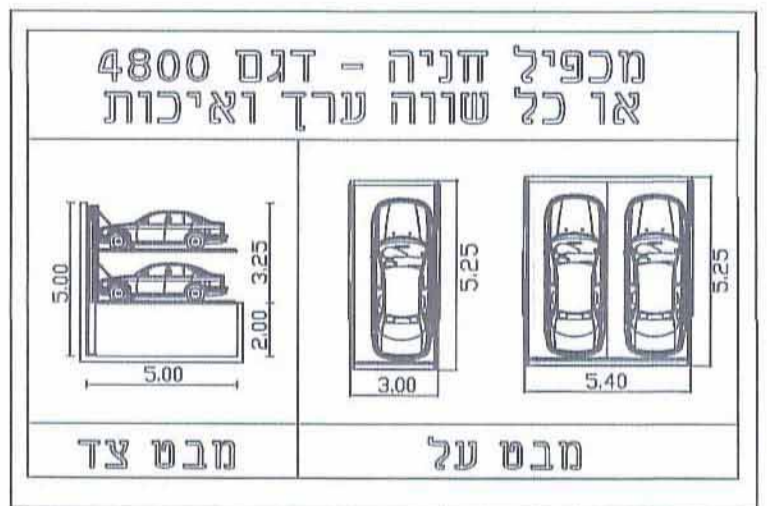


קומה 1-

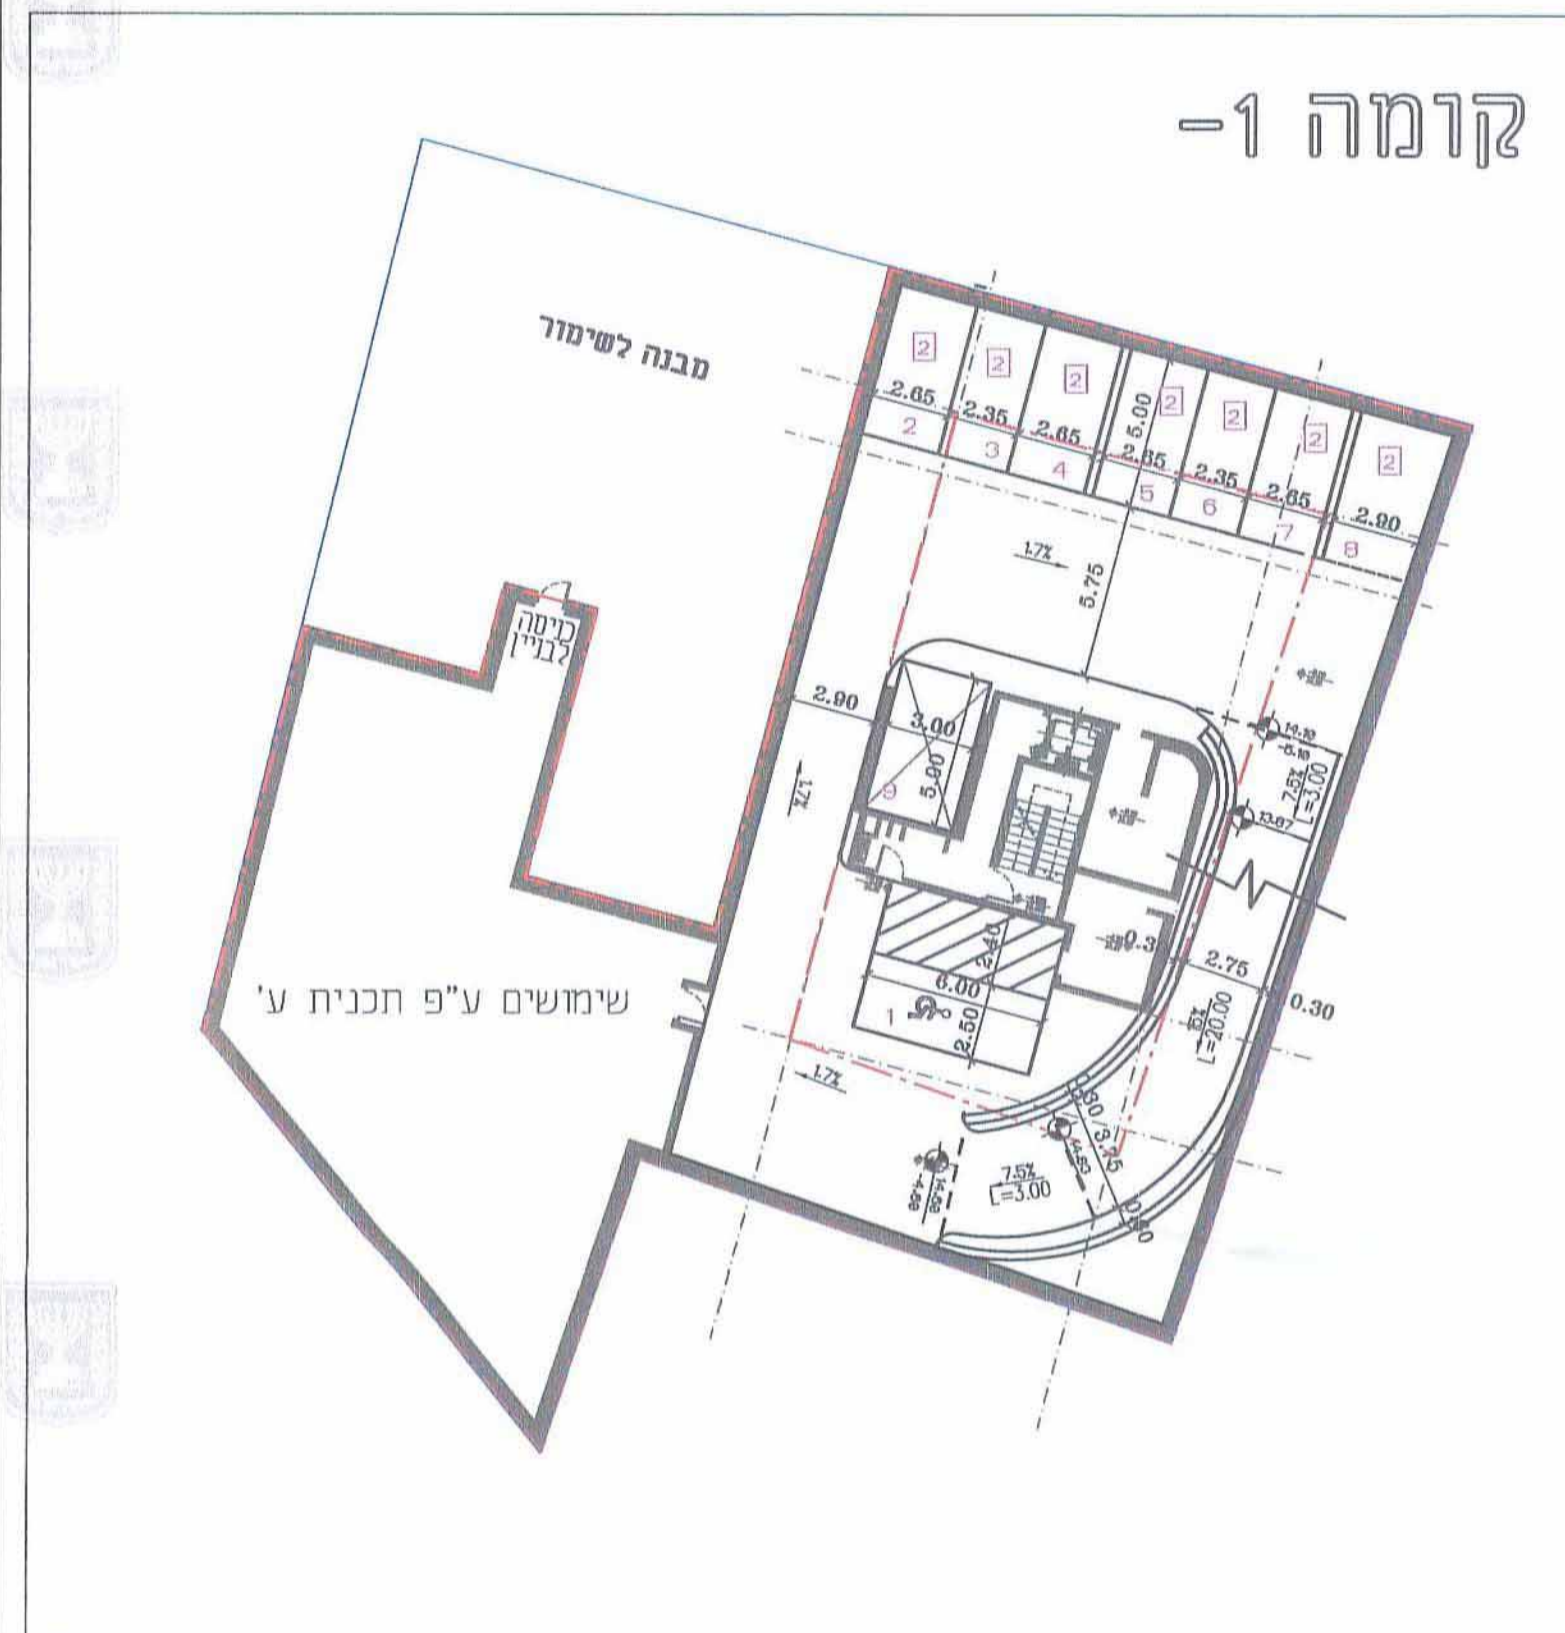

טבלת ביקוש חניה

שירמש	דרוש	תקן	מזצע	עודף/חסור
מגורים	36	לפי סעיף 4.12 ה' בתקנון	36*	-

* מתוכנן 2 מ"ז לנכים


הערות:
 * חלק מהרצע החנייה עבור המבנה הצמוד המיועד לשימור מתוכננים זו מכפילי חנייה במרתף 2-
 * כל החנייה מתוכננת לפי רמת שירות 1 פרט לחנייה המסומנת ב-2 (רמת שירות 2)



הועדה המקומית לתכנון ולבניה תל-אביב - יפו
 מרחב תכנון תל-אביב - יפו
 חוק התכנון והבניה תשכ"ה - 1965
 אישור תכנית תא/מק/4353 מספר במערכת הנקודות 507-0203653, ברנר 6,4
 התכנית מאושרת פכה טיפף 108 (נ) לחוק החל מיום 01.04.2015.

מנהל האגף: א.ג.ל-י
 קונדס היג'ר: יו"ר ועדת המשנה
 תאריך: 27.11.18

קומת קרקע

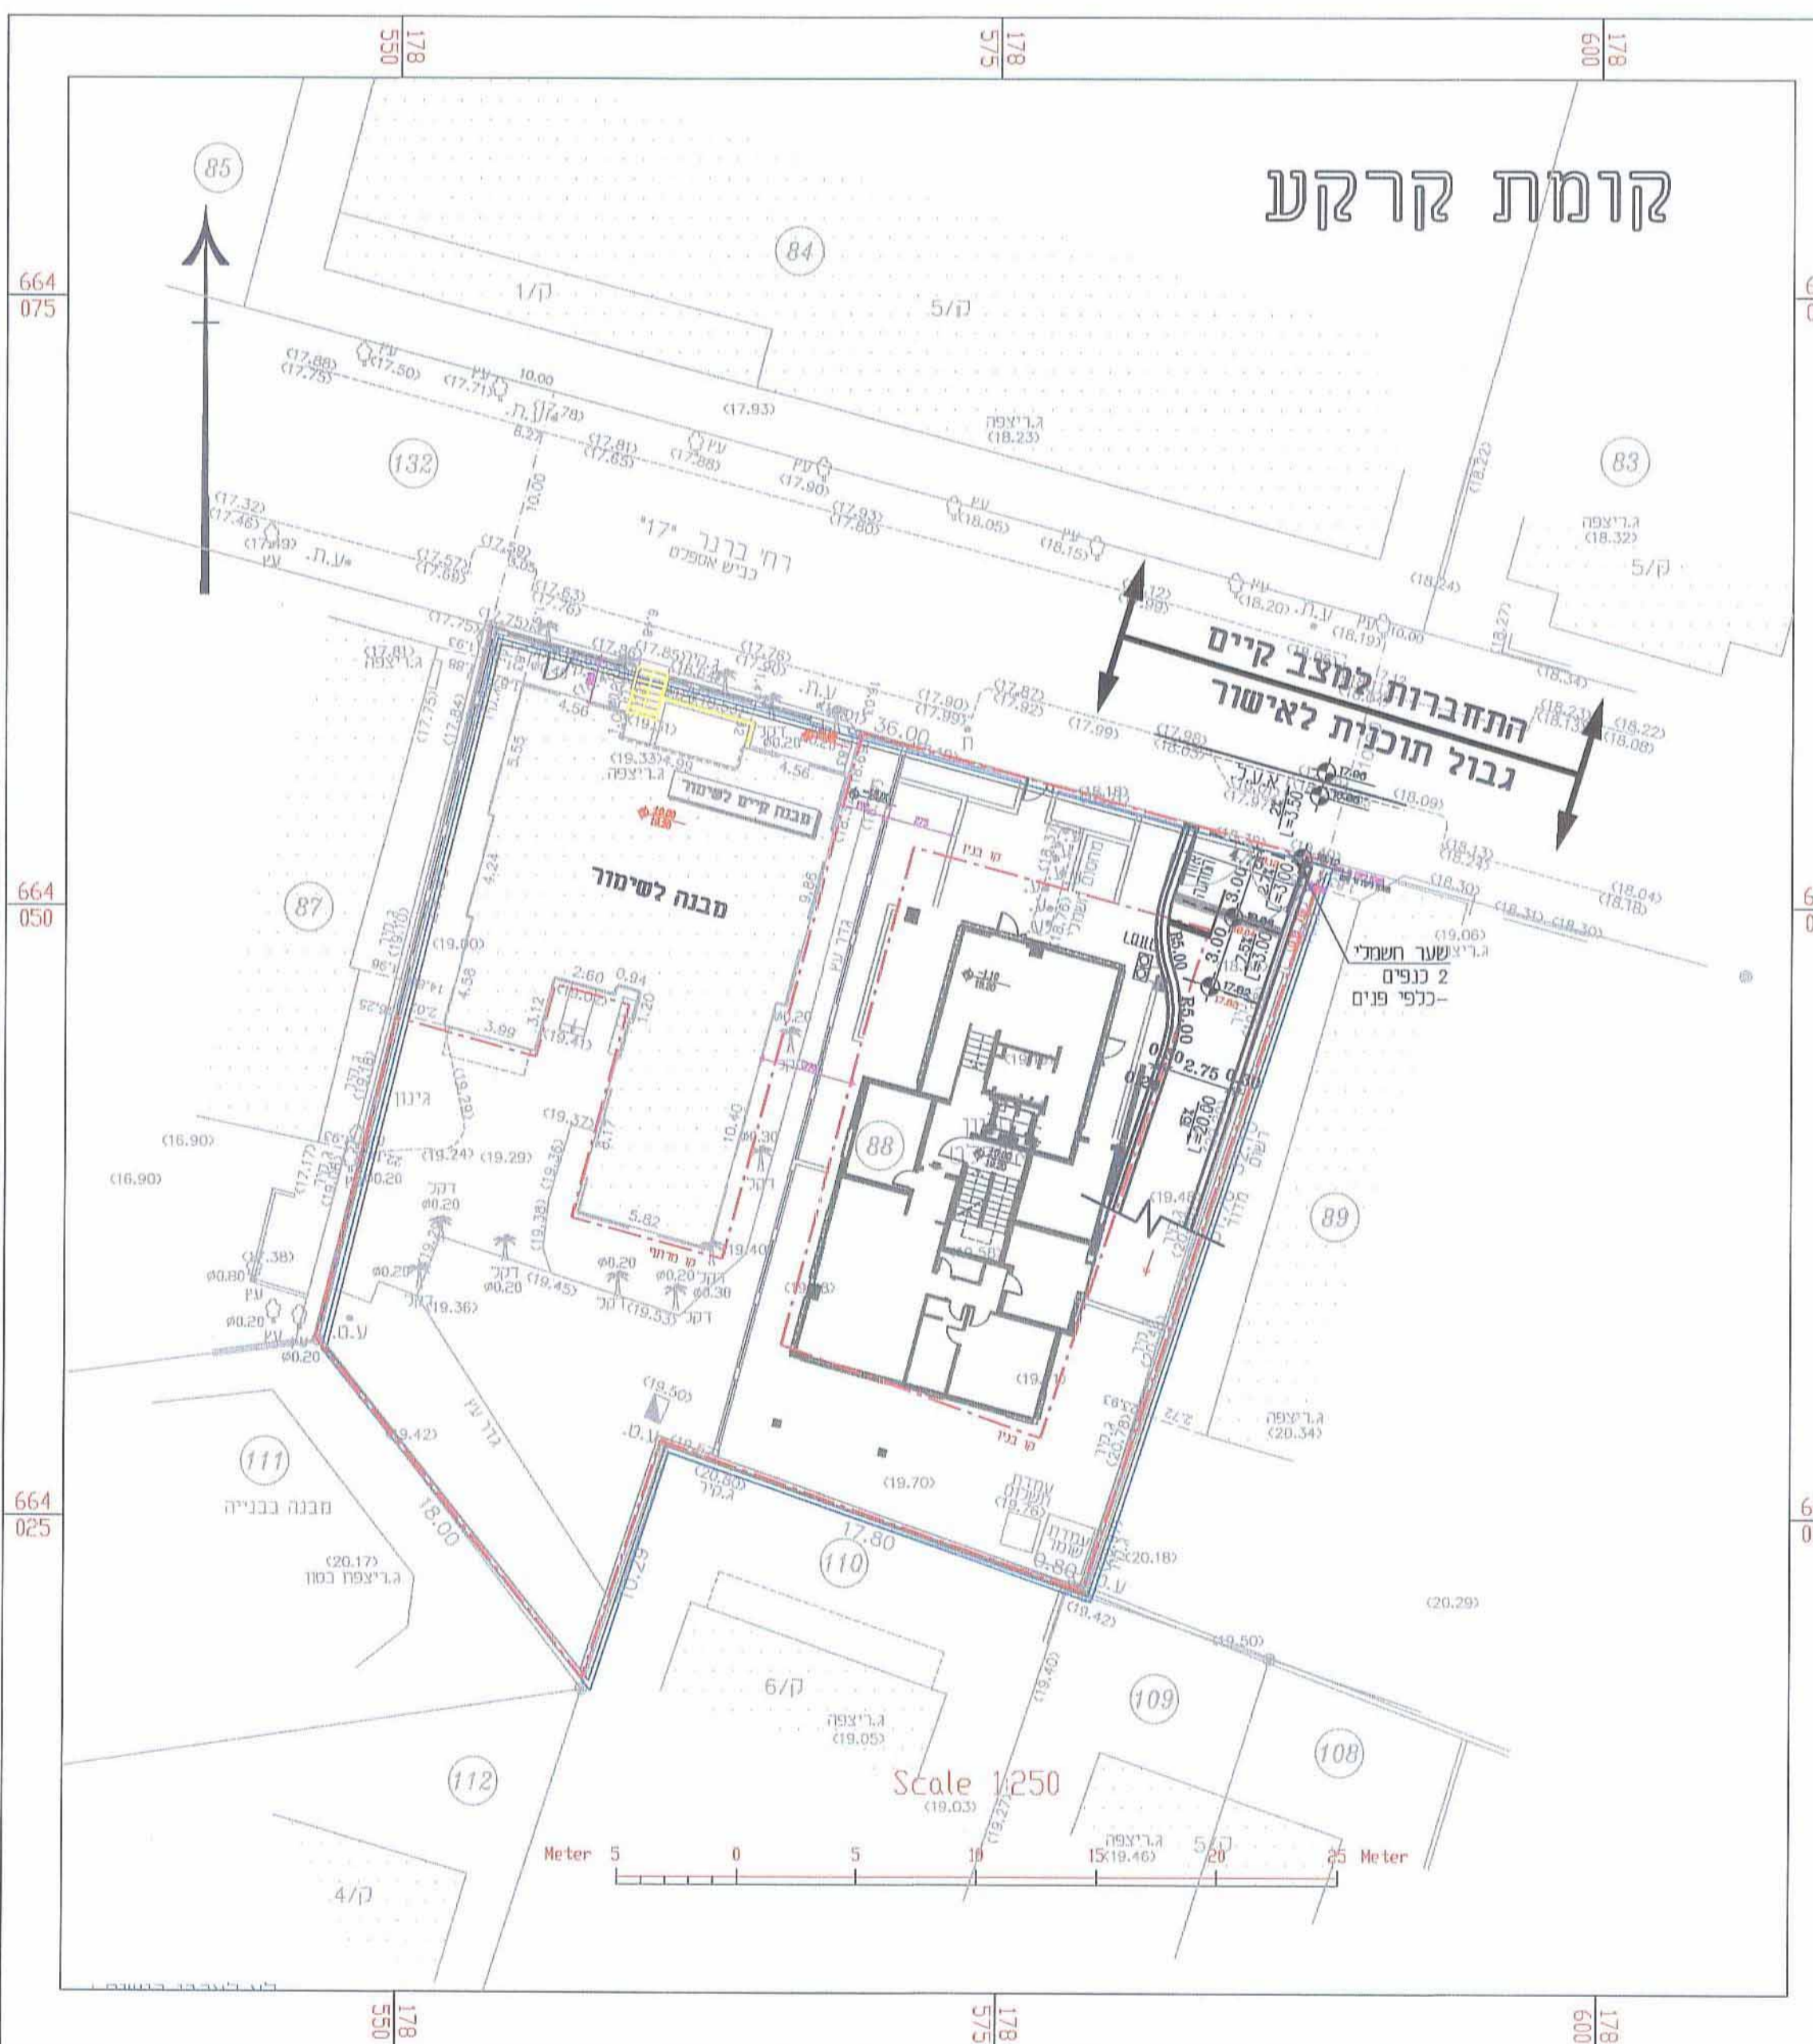

רשימת תופעות

נידול פרויקט	אדריכלות	לד אודיכלים
תנועה	כבישים	אייל קראוס
אדריכלות נוף	קונסטרוקציה	
אקוסטיקה	מים וביוב	
חשמל	מבנה/קרקע	
תפקיד	תאריך	

עדכונים ושינויים

מס'ד	תאריך	מרות העדכון/שינוי
1	03.06.13	ביטול 2 תעוזת במקום עפי' החלטת העירייה
2	05.02.14	עדכון נספח עפי' אדריכלות חזשה
3	24.02.14	הספת שתי חזיות במח"דים
4	19.05.14	עדכון אדריכלות
5	29.05.14	עדכון מדידה
6	19.05.14	הספת אזור המטה, רמזור, ועדכון רמפה
7	06.07.14	תיקון הגרות.
8	07.10.14	עדכון קווי בנין
9		
10		
11		
12		

שם פרויקט: ברנר 6-4

תכנית: נספח תנועה וחניה לתביע

מס' פרויקט:	2013-20	מס' גליון:	1/1
קנימ:	1:250	תאריך:	06.07.2014
שרטט:		בקר:	רוגן

חיתוך: תביע

לעיון:

לאישור עקרוני:

לאישור:

למכרז:

לביצוע:

חברת:

חתימה:


חתימה:

חזמין: אליהו ברוך

מיקום קובץ: _____

המבצע אחראי לכדיקת הידיות ולהתאמתן במקום, ולהודיע למשרד המתכנן על כל שינוי או - רחשה.

קומה 2-

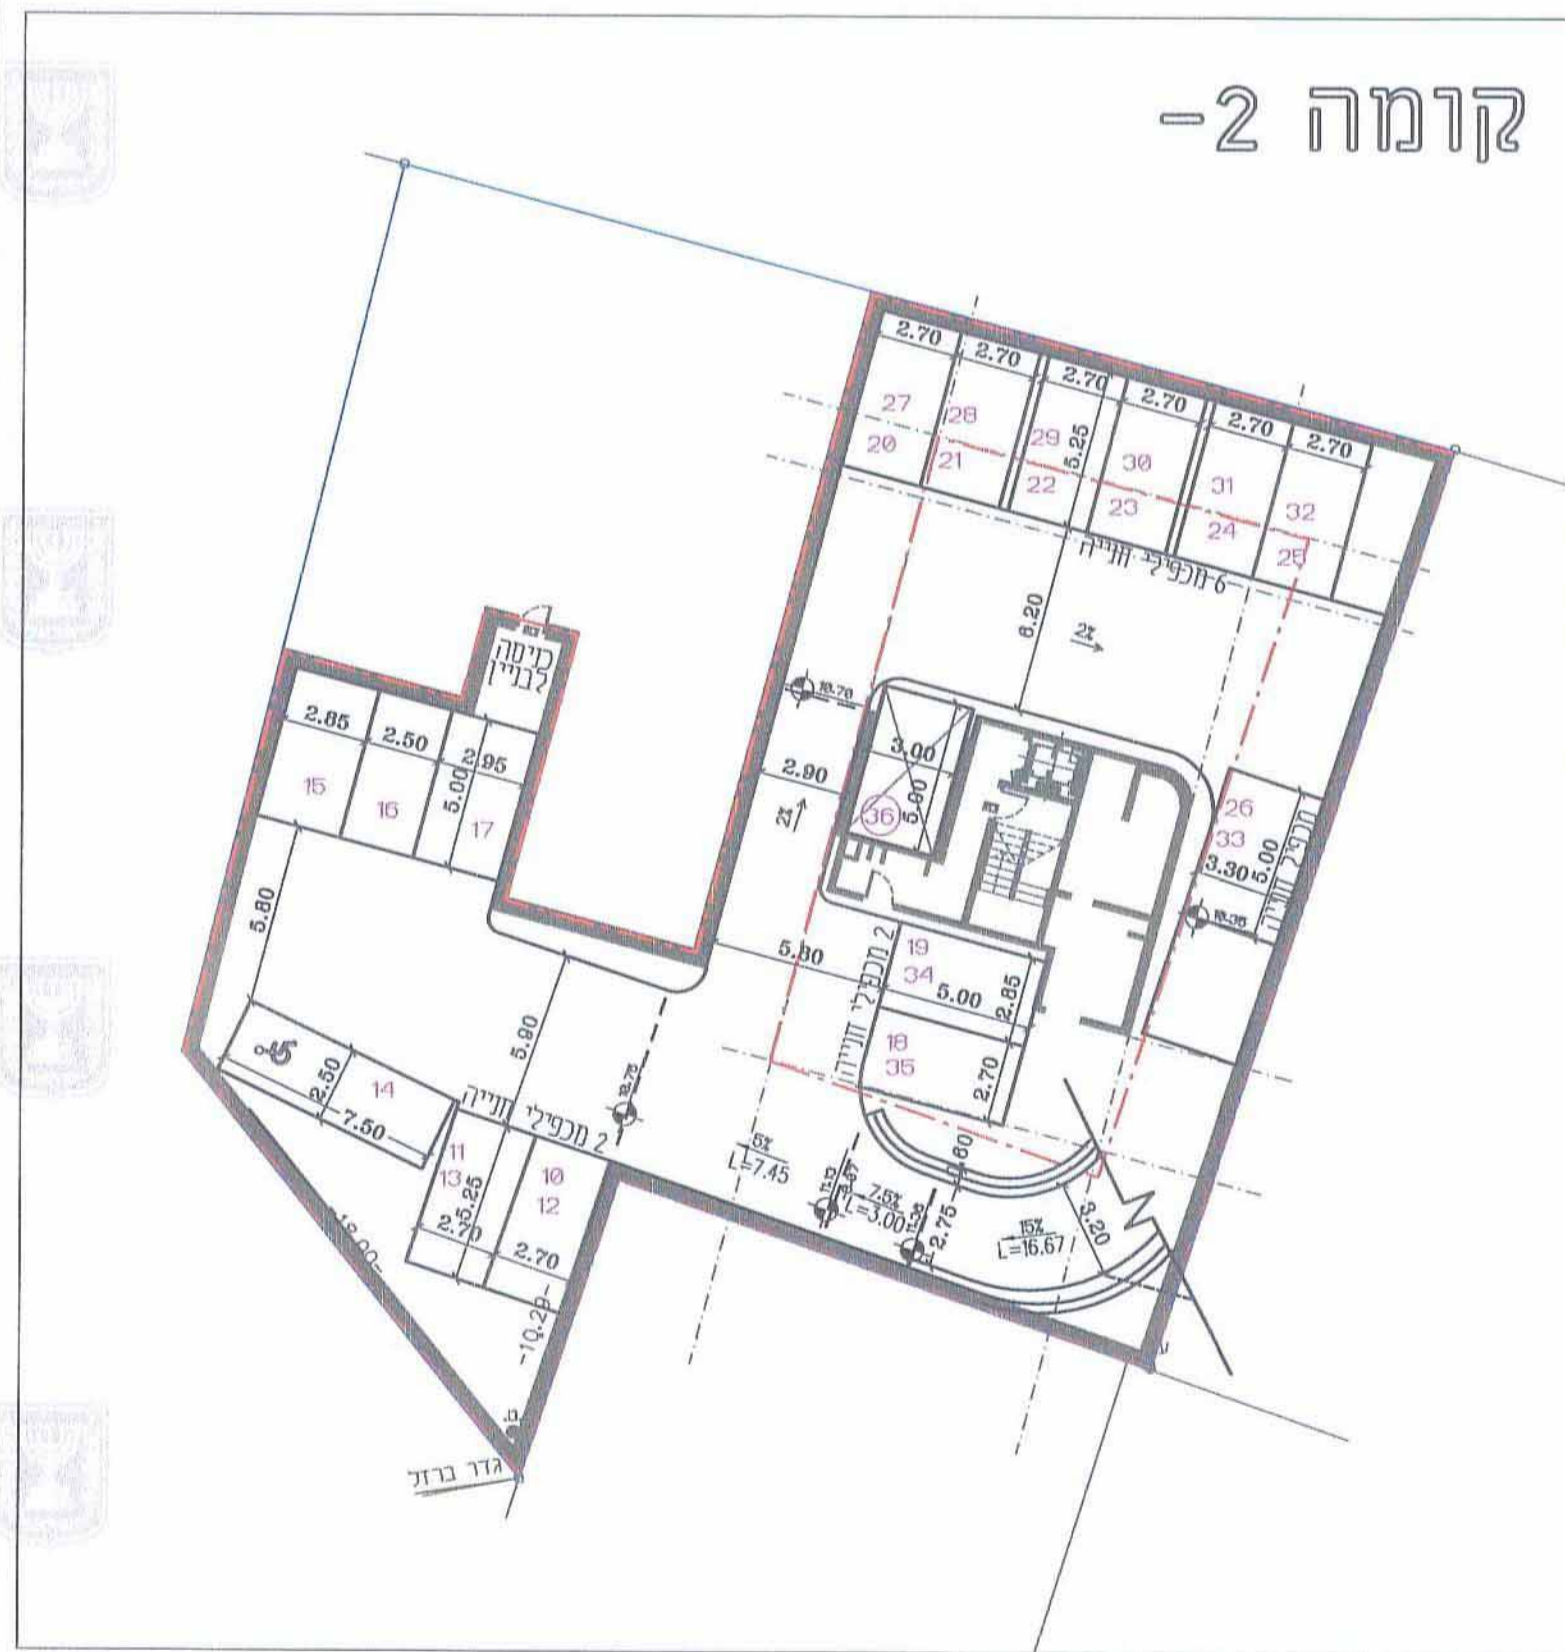

חוק התכנון והבניה, התשכ"ה - 1965
 תכנית מפורטת

מס' 507-0203653

תא/מק/4353 - ברנר 6,4

נספח תנועה גליון 1 מתוך

מחוז	תל-אביב
מרחב תכנון מקומי	תל-אביב
רשות מקומית	עיריית תל-אביב
ישוב	תל-אביב
תאריך	20/ 11/ 2014
שם הנספח	קנימ
נספח תנועה	1:250
תרשים סביבה	1:250
תרשים נוסף	-
תרשים נוסף	-
תמונה נוספת	-

עורך התוכנית	שם: יצחק ליפובצקי	תאגיד: ליד אודיכלים בע"מ
יזום התוכנית	שם: עוזד ברוך	תאגיד: אליהו ברוך בע"מ
מגיש התוכנית	שם: עוזד ברוך	תאגיד: אליהו ברוך בע"מ
בעל הזכויות בקרקע	שם: עוזד ברוך	תאגיד: אליהו ברוך בע"מ
מודד התוכנית	שם: דודו בן נתן	תאגיד: דודו בן נתן מדידות בע"מ (1998)
יעץ תנועה וחניה	שם: אייל קראוס	תאגיד: אייל קראוס תנועת כבישים בע"מ