

מרחב תכנון מקומי
תל אביב - יפו
תכנית מס' 507-0208041
תא/מק/4093
פינס 13-11 איחוד חלקות
נספח בניוי מחייב

מחוז: תל - אביב
 מרחב תכנון מקומי: תל - אביב - יפו
 נוסף: 7420
 חלקות: 131-43
 שטח התכנית: 0.882

חישב: גורסד יחזקה
 בעל: חוקקת פרטים
 המתכנן: אדרי' אלישע רובין

חתימת העדנה


הועדה המקומית לתכנון ובנייה לתל-אביב - יפו

מרחב תכנון מקומי: תל-אביב - יפו
 תחום התכנון: תל-אביב - יפו
 מס' התכנית: 507-0208041
 מס' חלקות: 131-43
 מס' תא/מק: 4093


תאריך: 15/11/15
 חתום: אדרי' אלישע רובין

חתימת בעל המקרקע


שם: חוקקת פרטים
 כתובת: תל-אביב - יפו
 מס' ז"א: 15/11/15
 חתום: אדרי' אלישע רובין

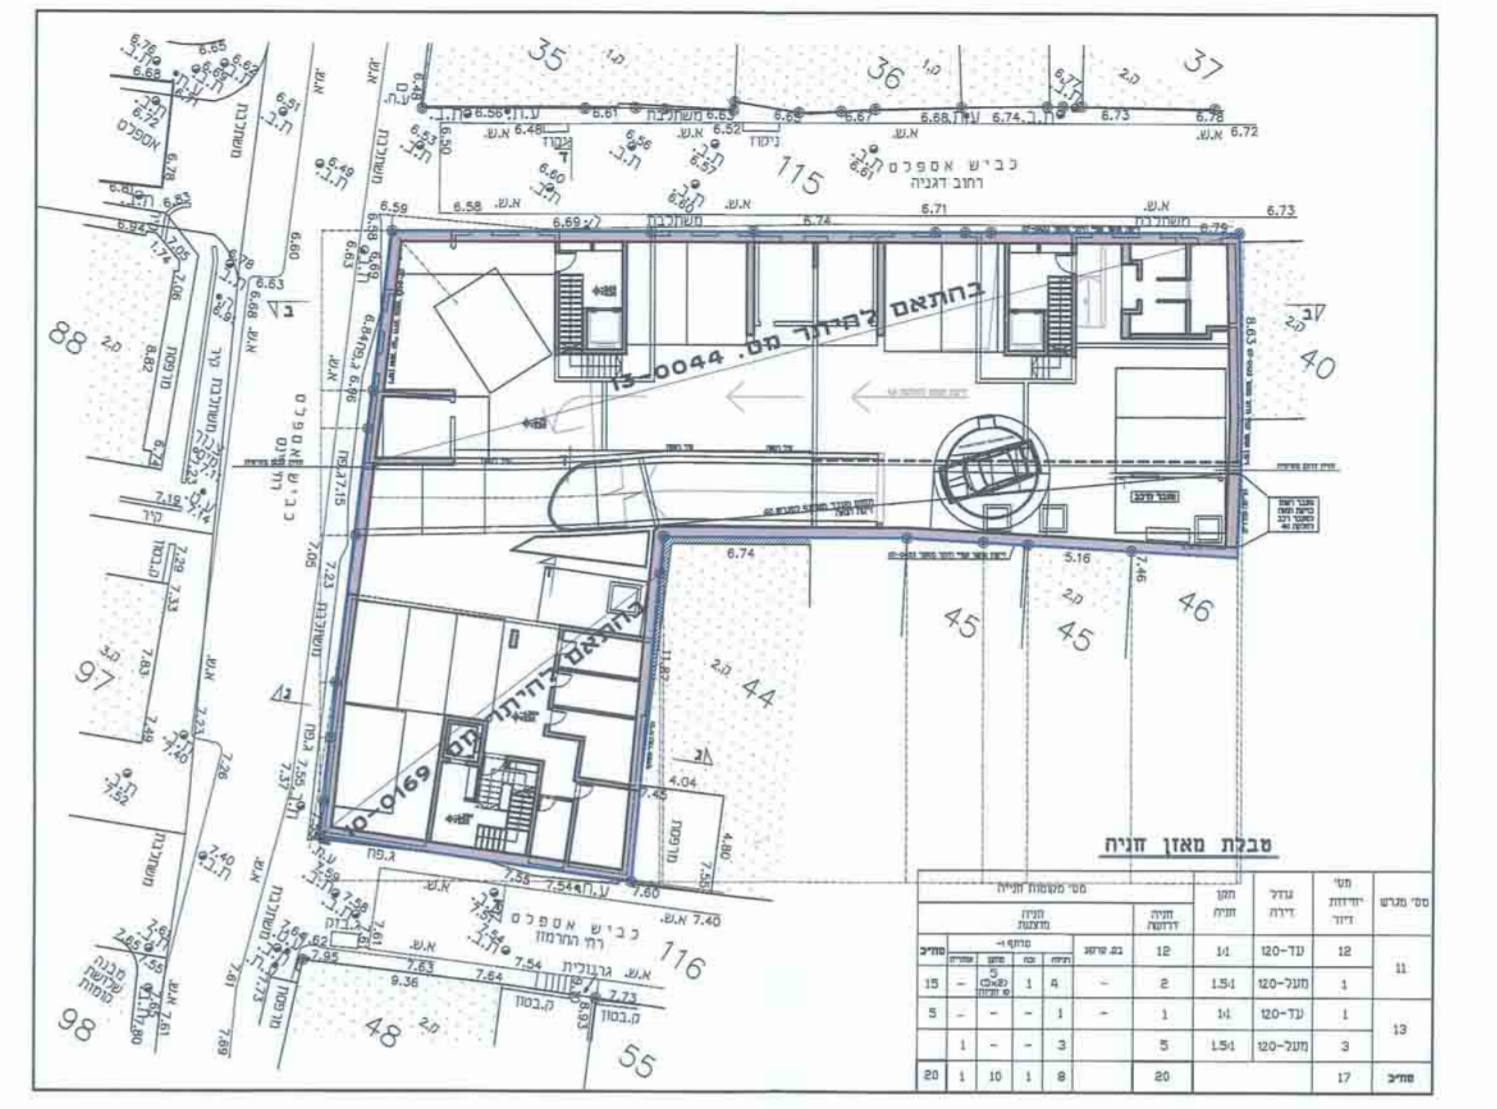


תכנית מרתף 1:200

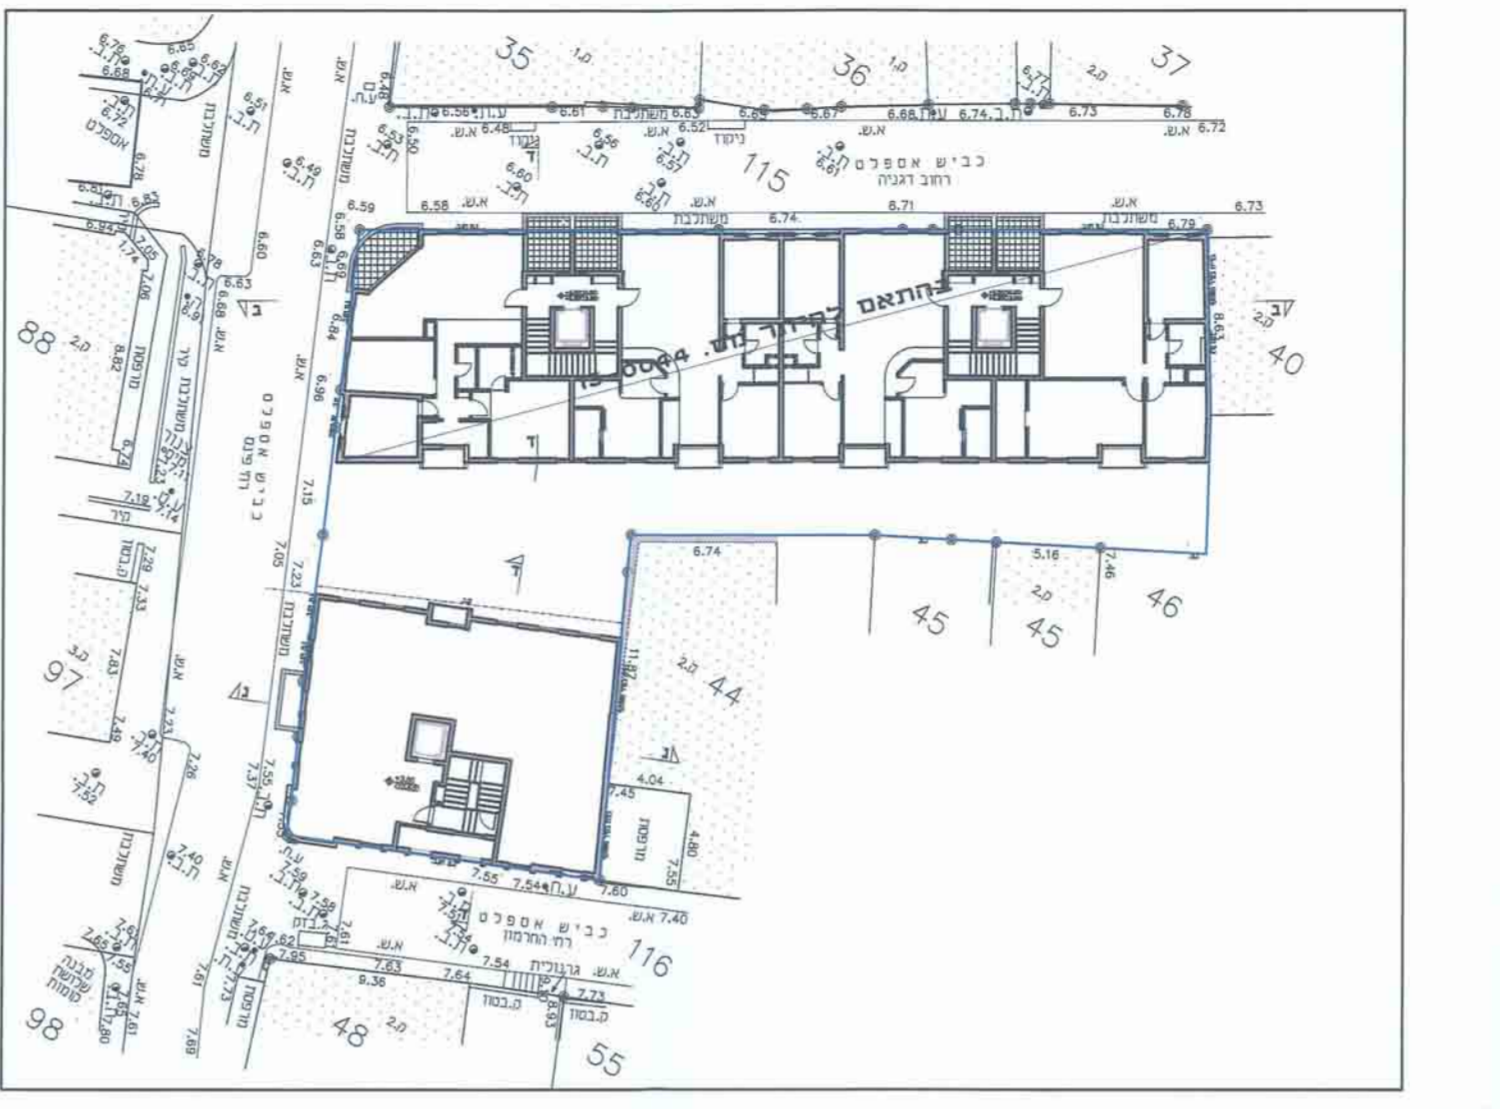


תכנית קומה א' 1:200

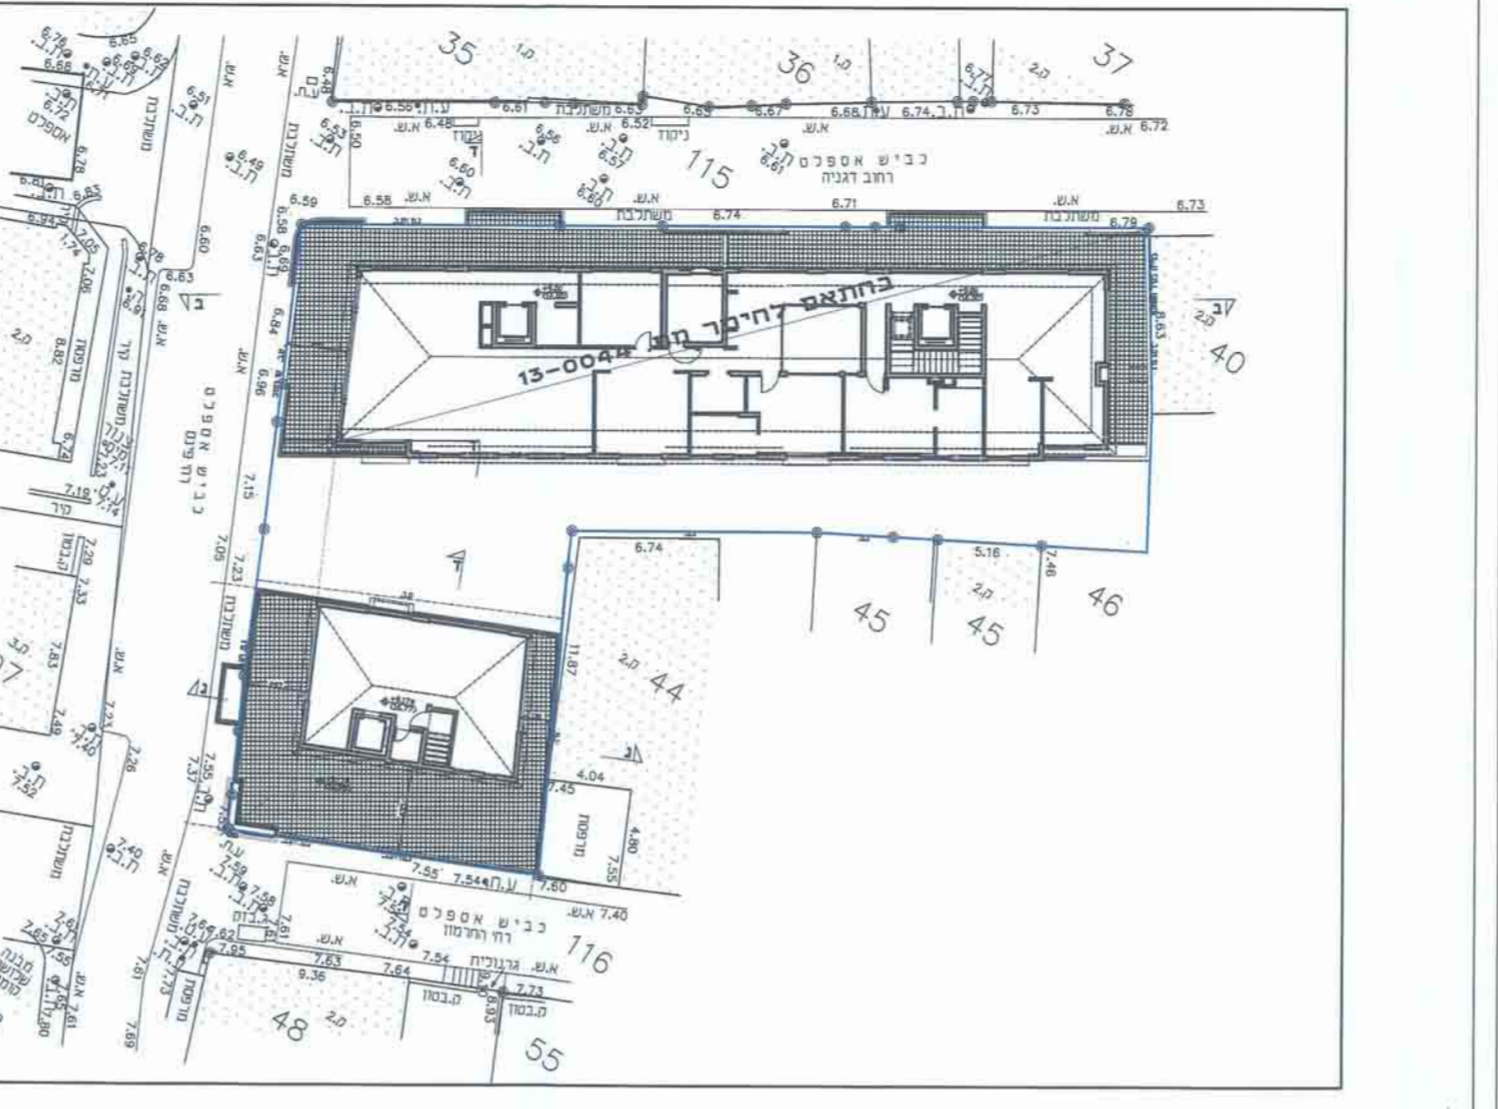


תכנית קומת גג - ג 1:200

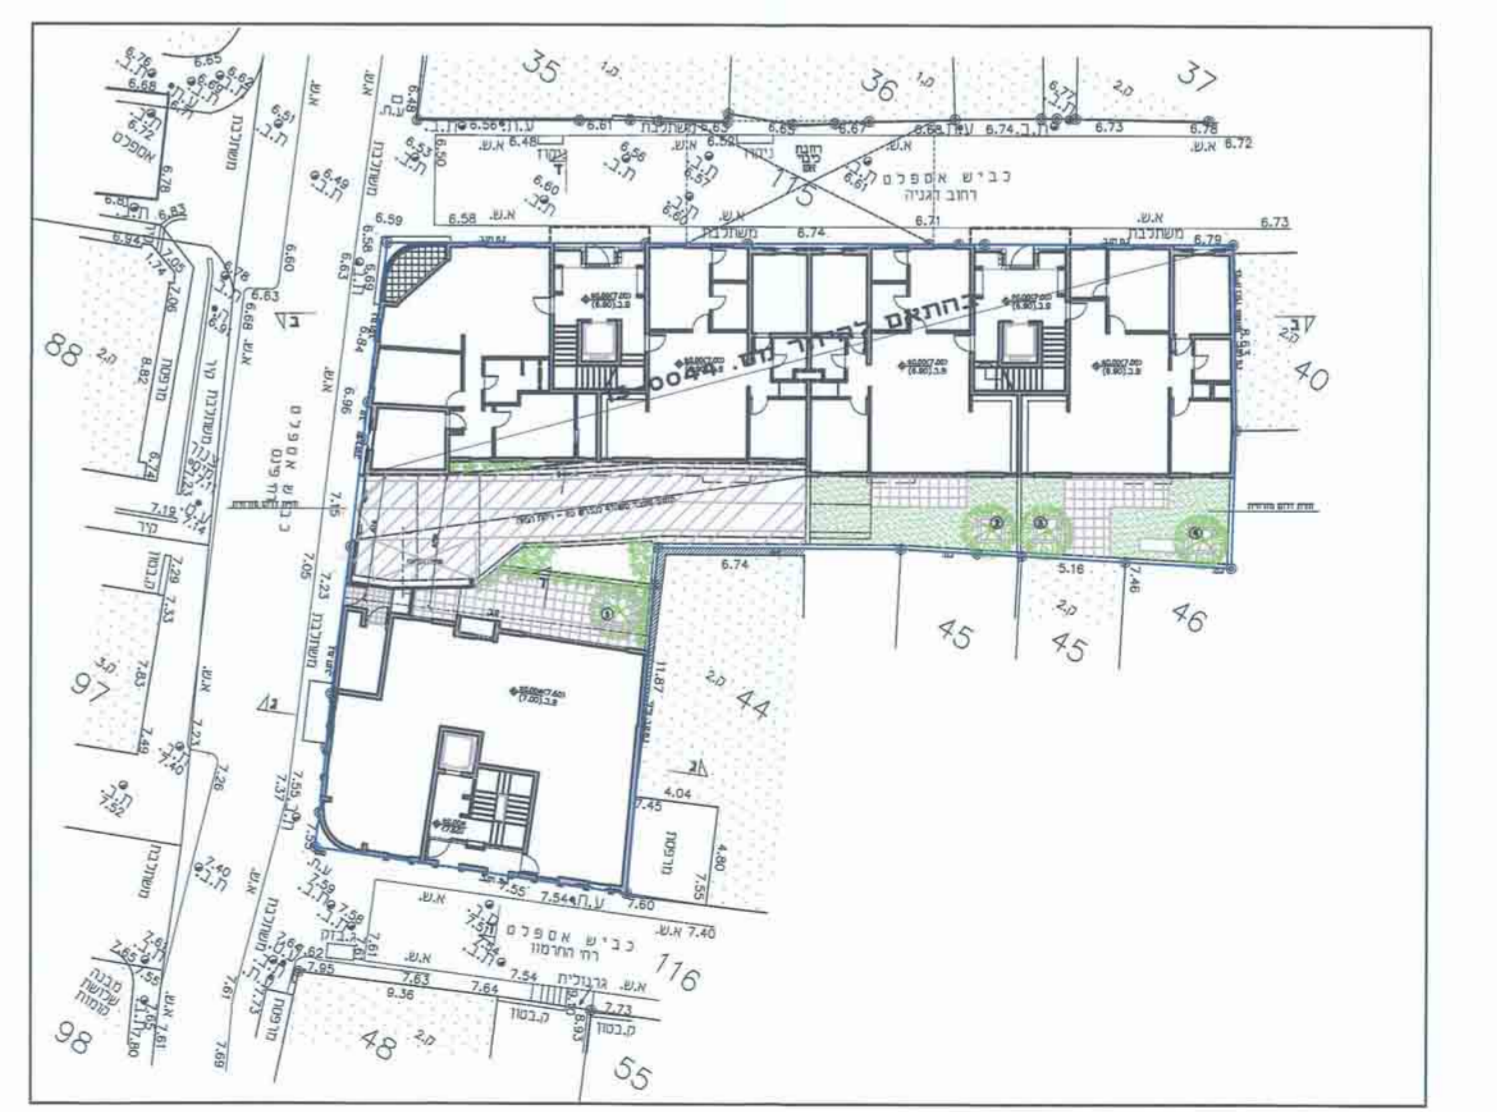

תכנית קומת קרקע 1:200

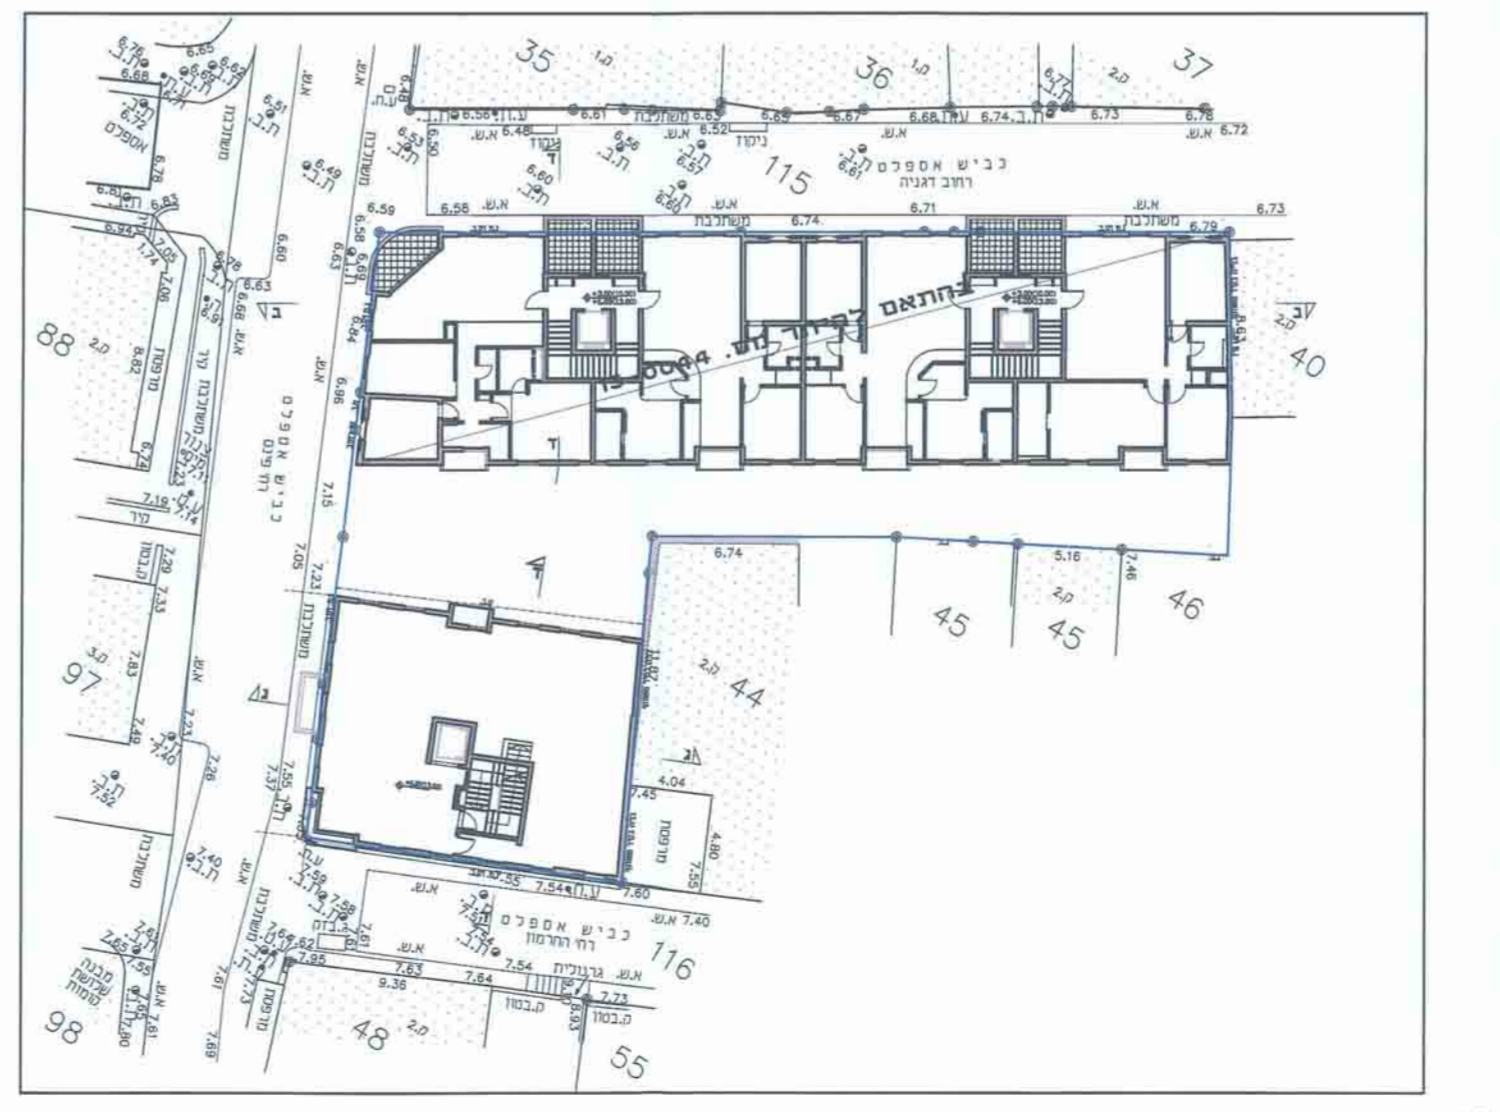

תכנית קומה ב' 1:200

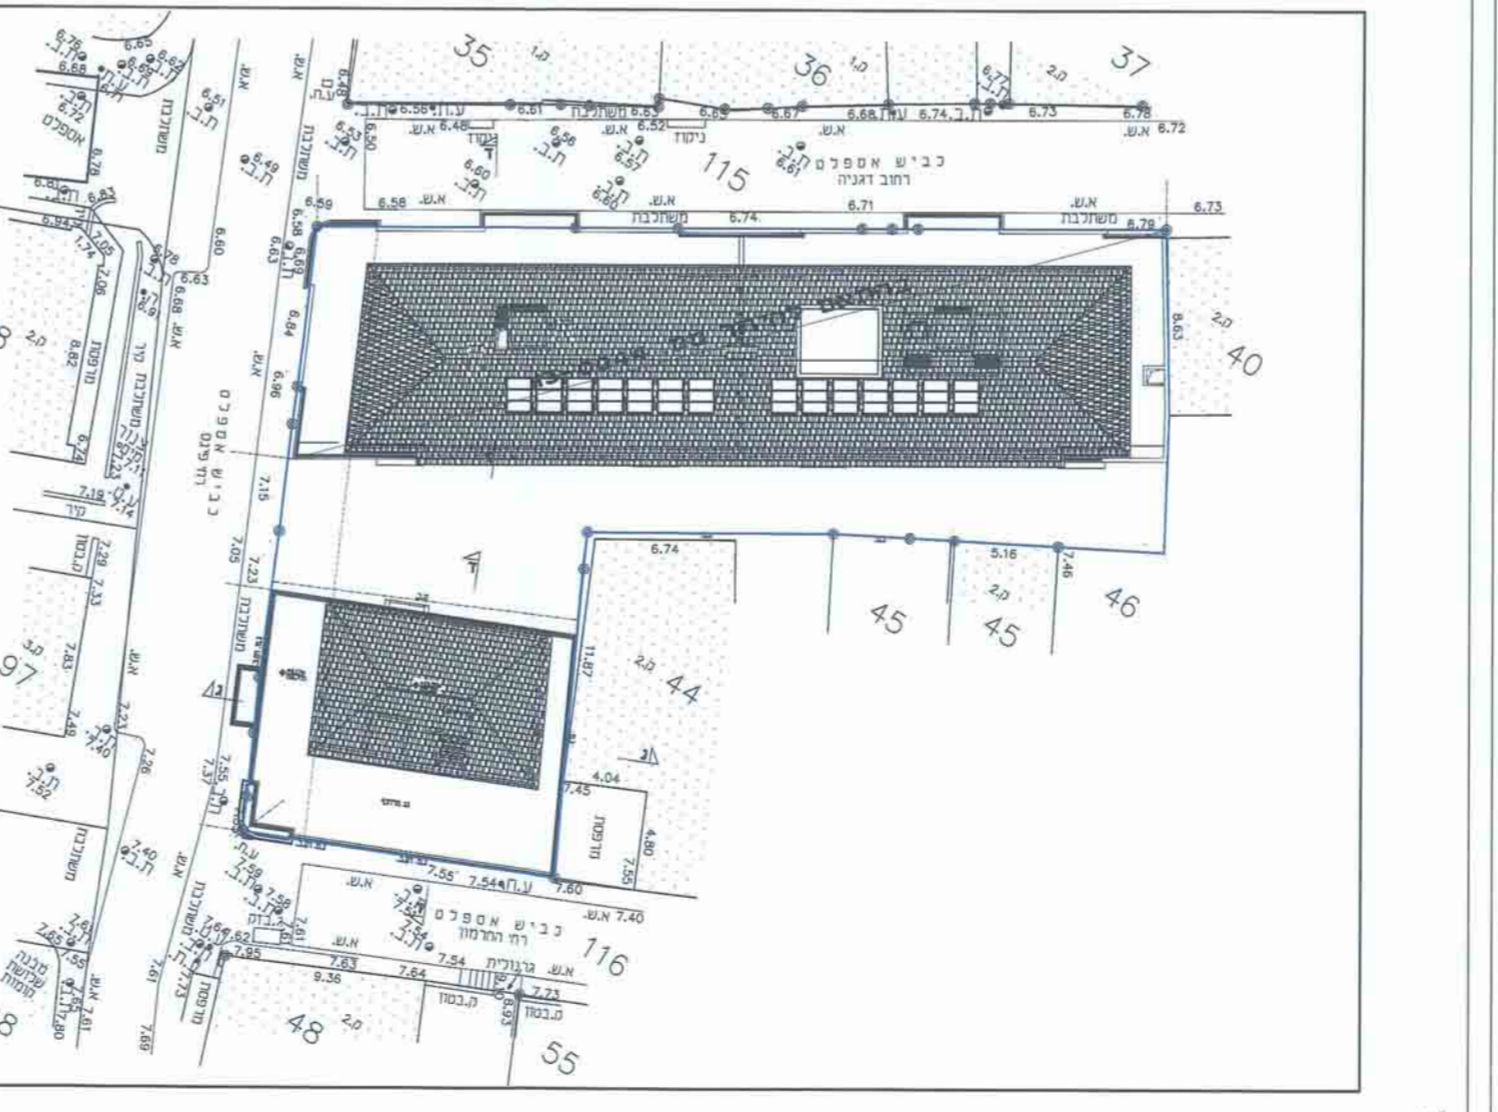

תכנית גג 1:200




חזיתות 1:200



חזיתות 1:200




חזיתות 1:200

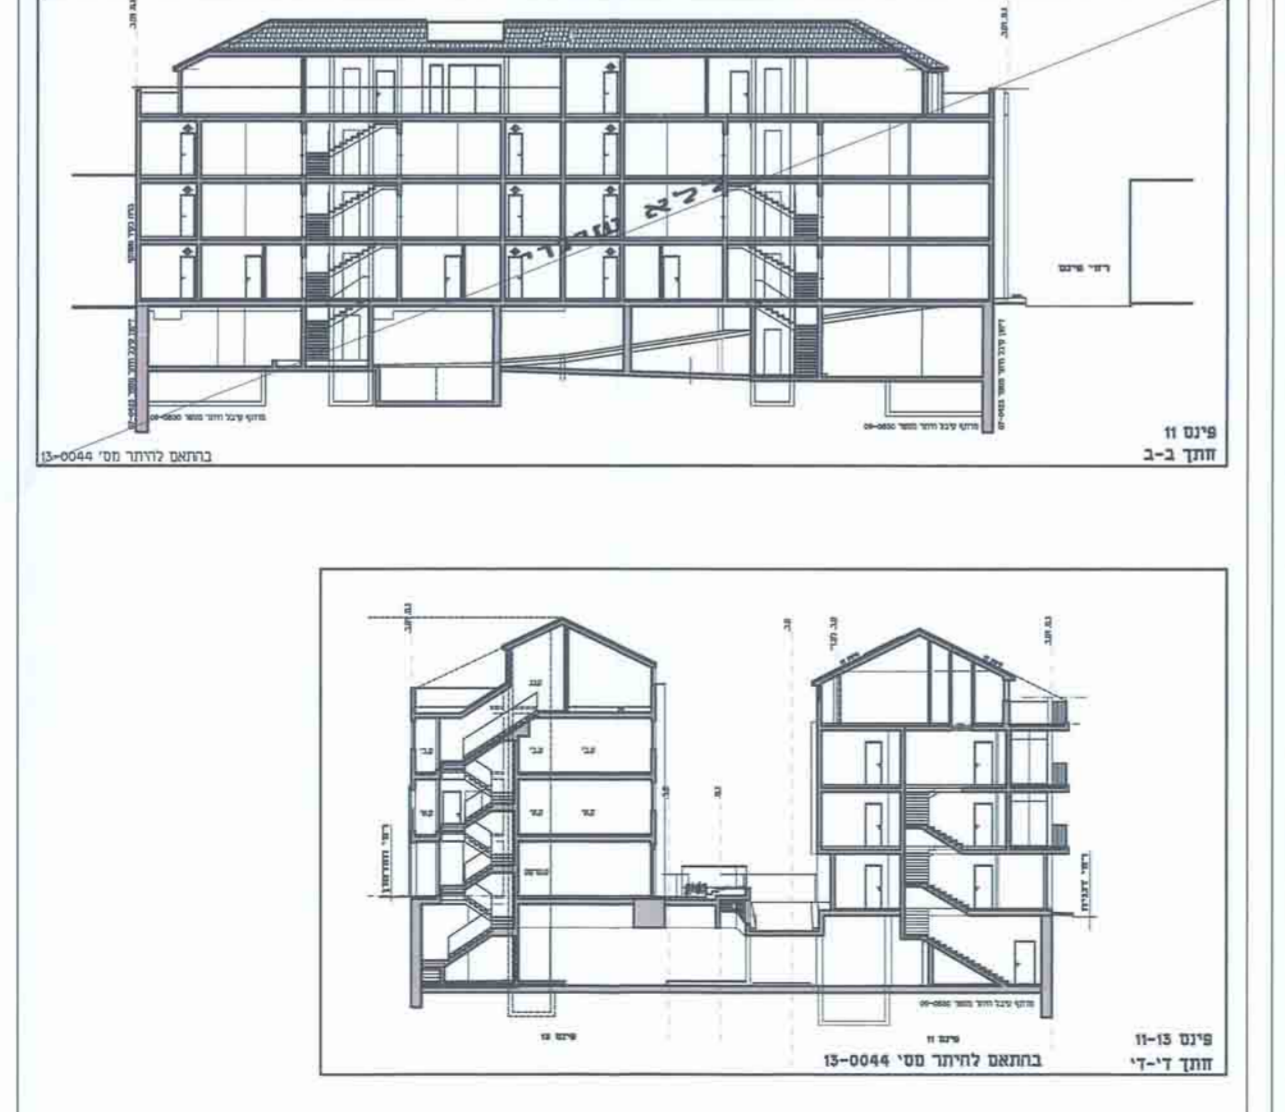

חזיתות 1:200



פנורמה 1:200

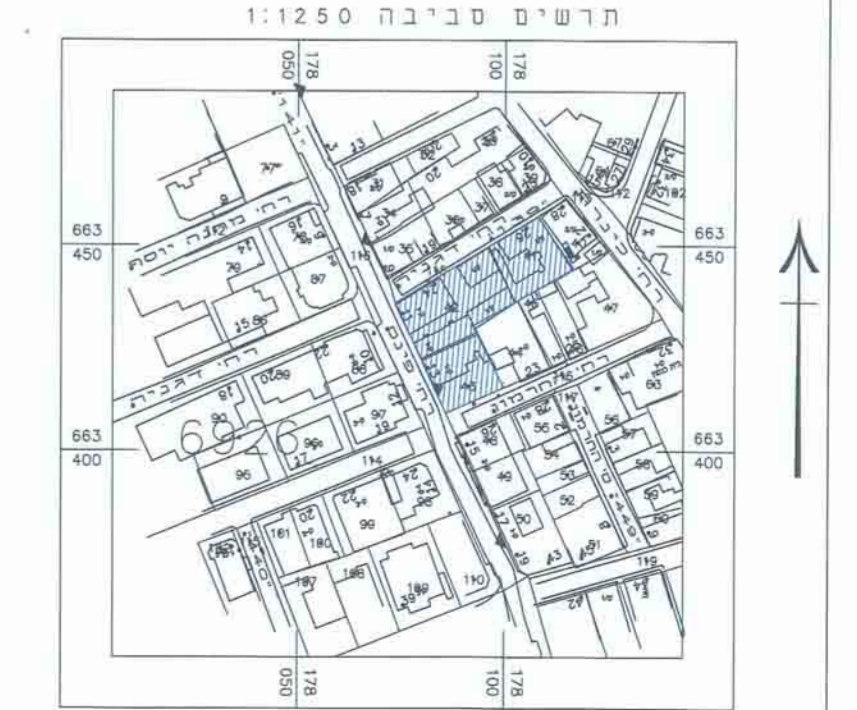

תרשים סביבה 1:1250

