




**חתך א-א'**  
קני"מ: 1:100

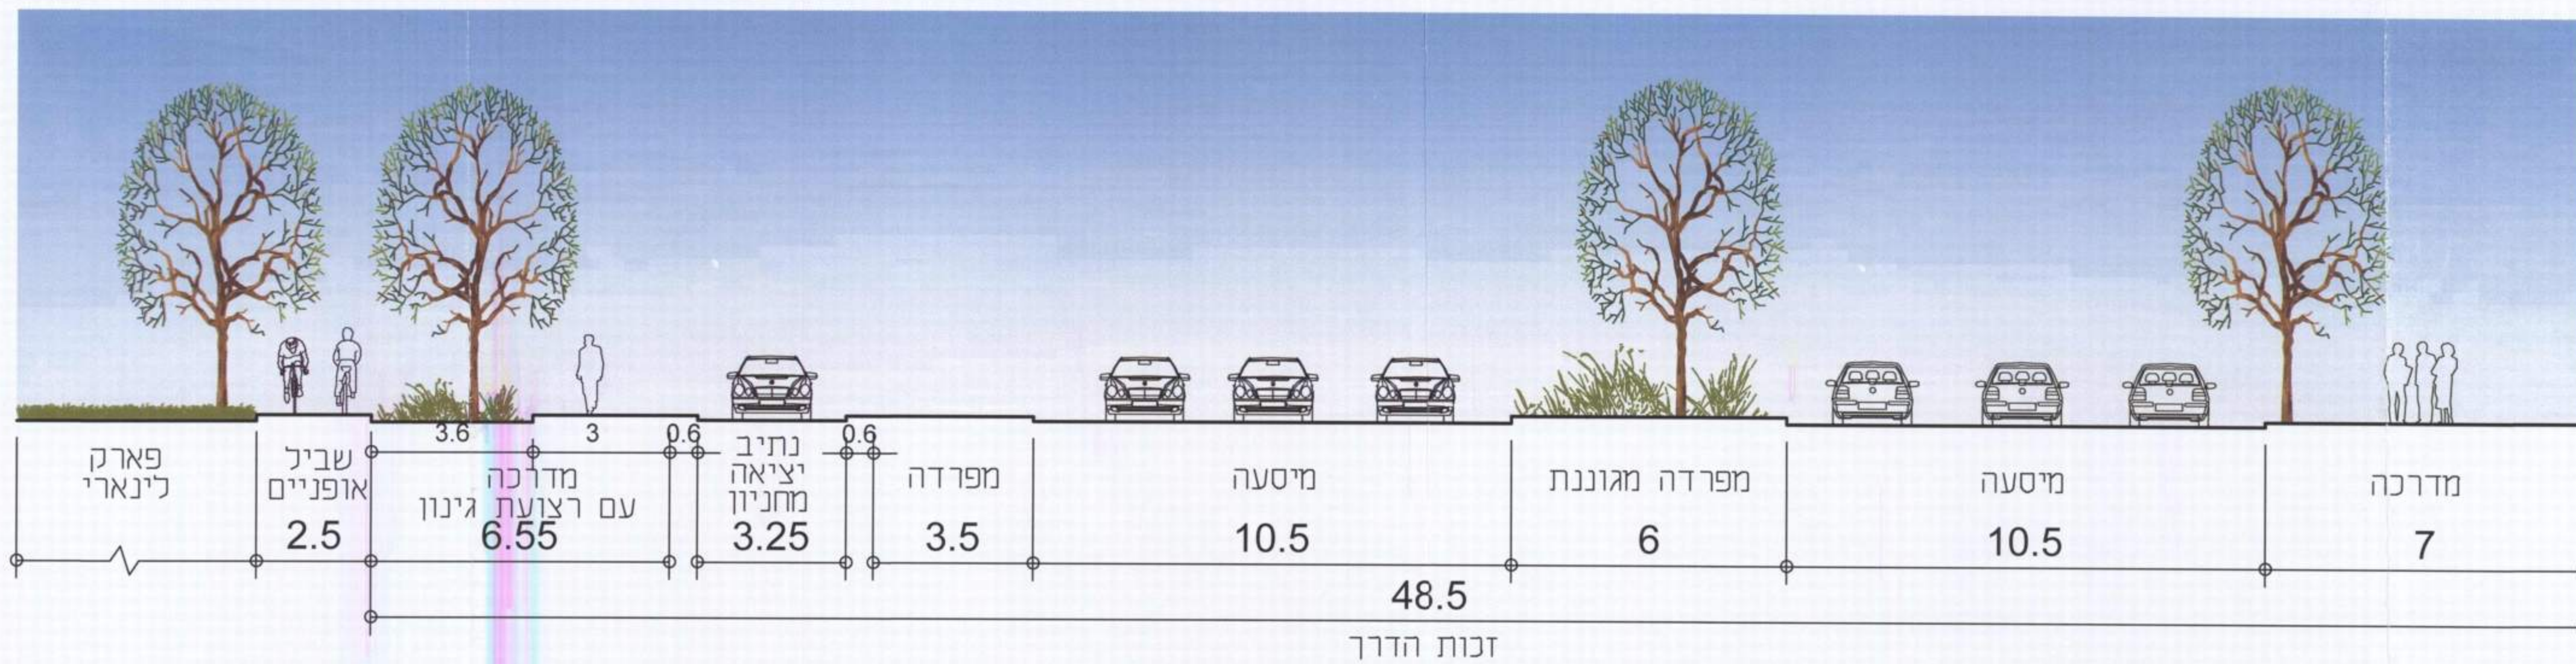


**חתך ב-ב'**  
קני"מ: 1:100

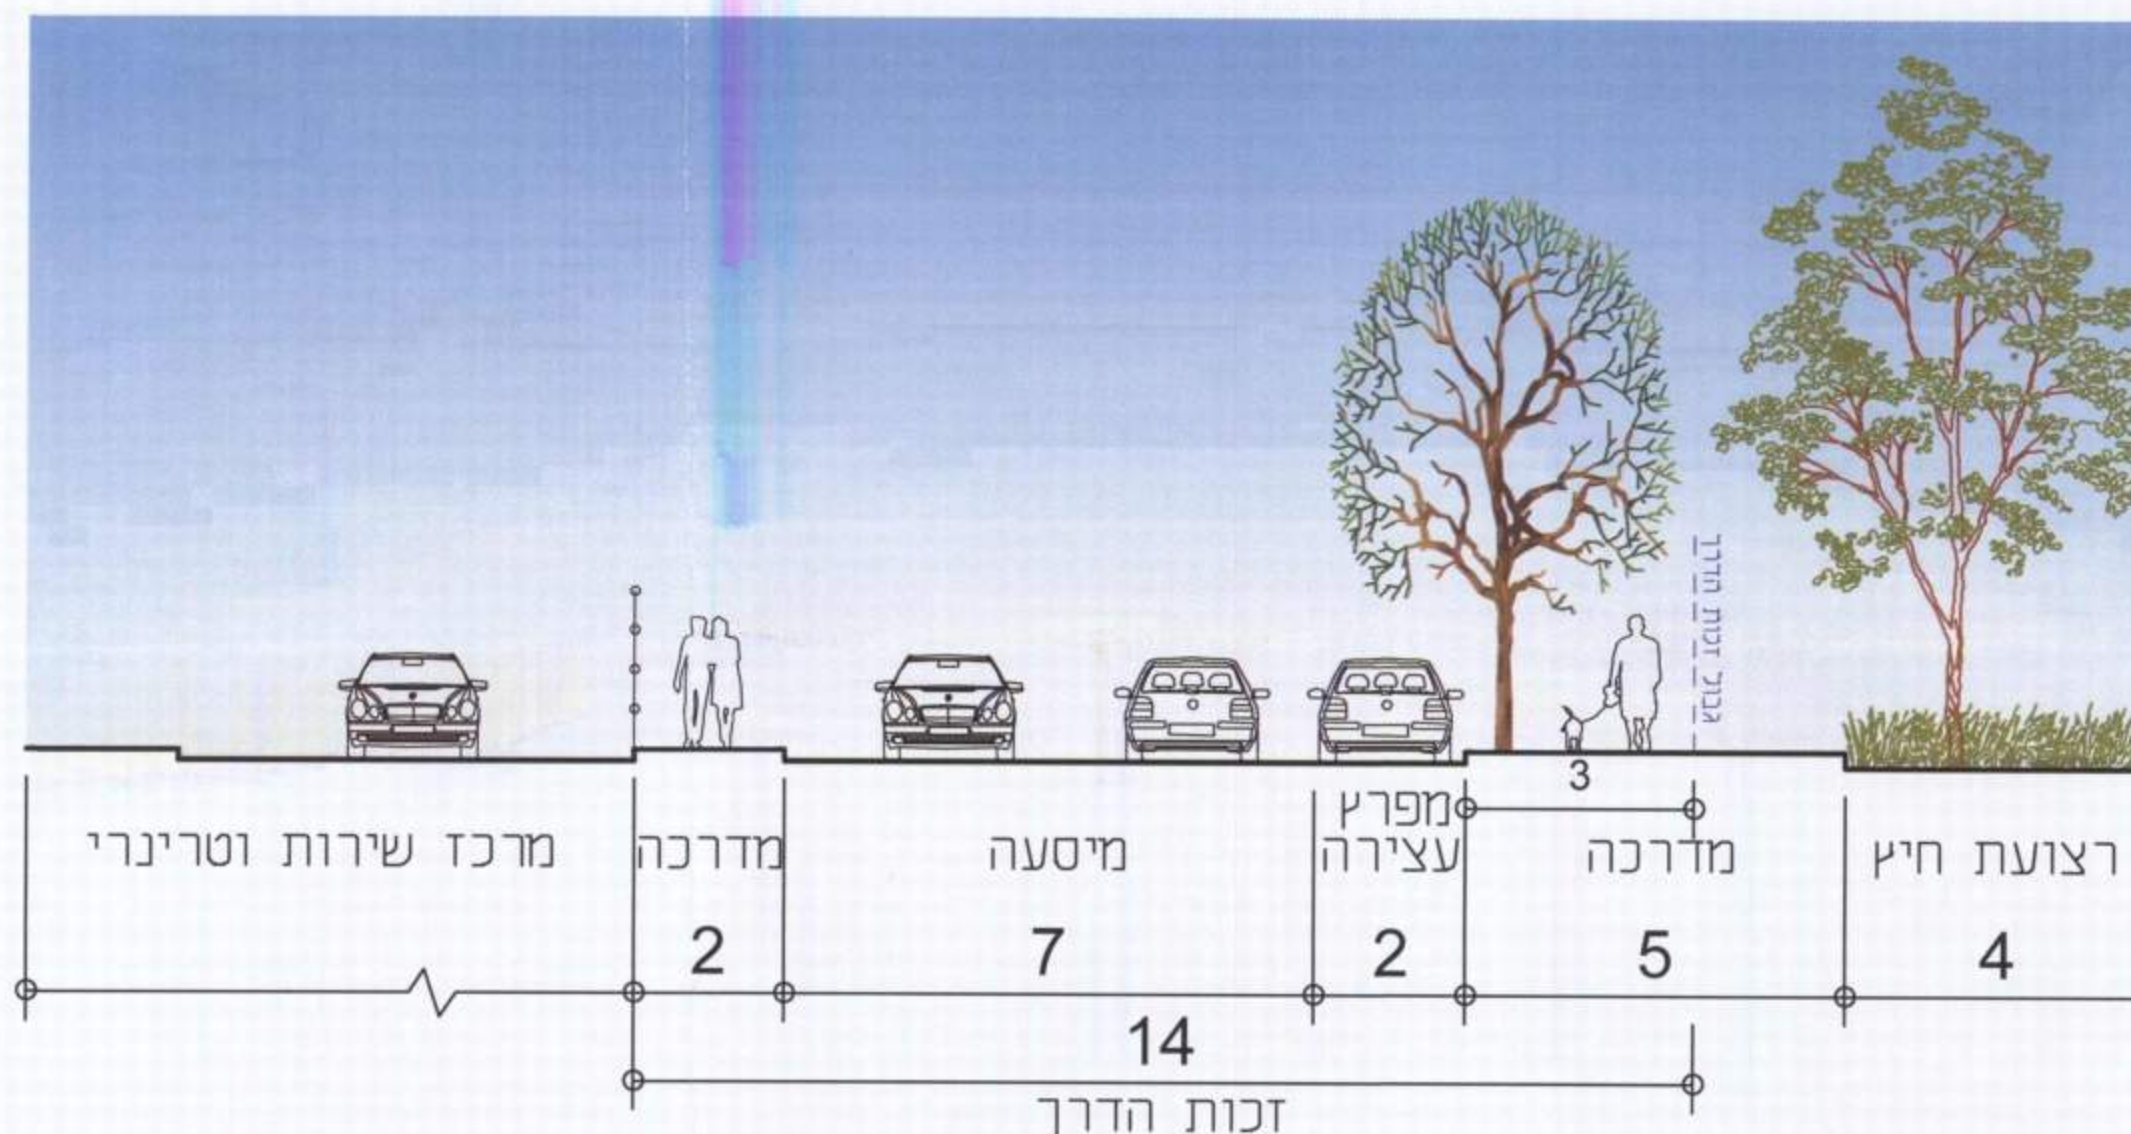

**חתך ג-ג'**  
קני"מ: 1:100

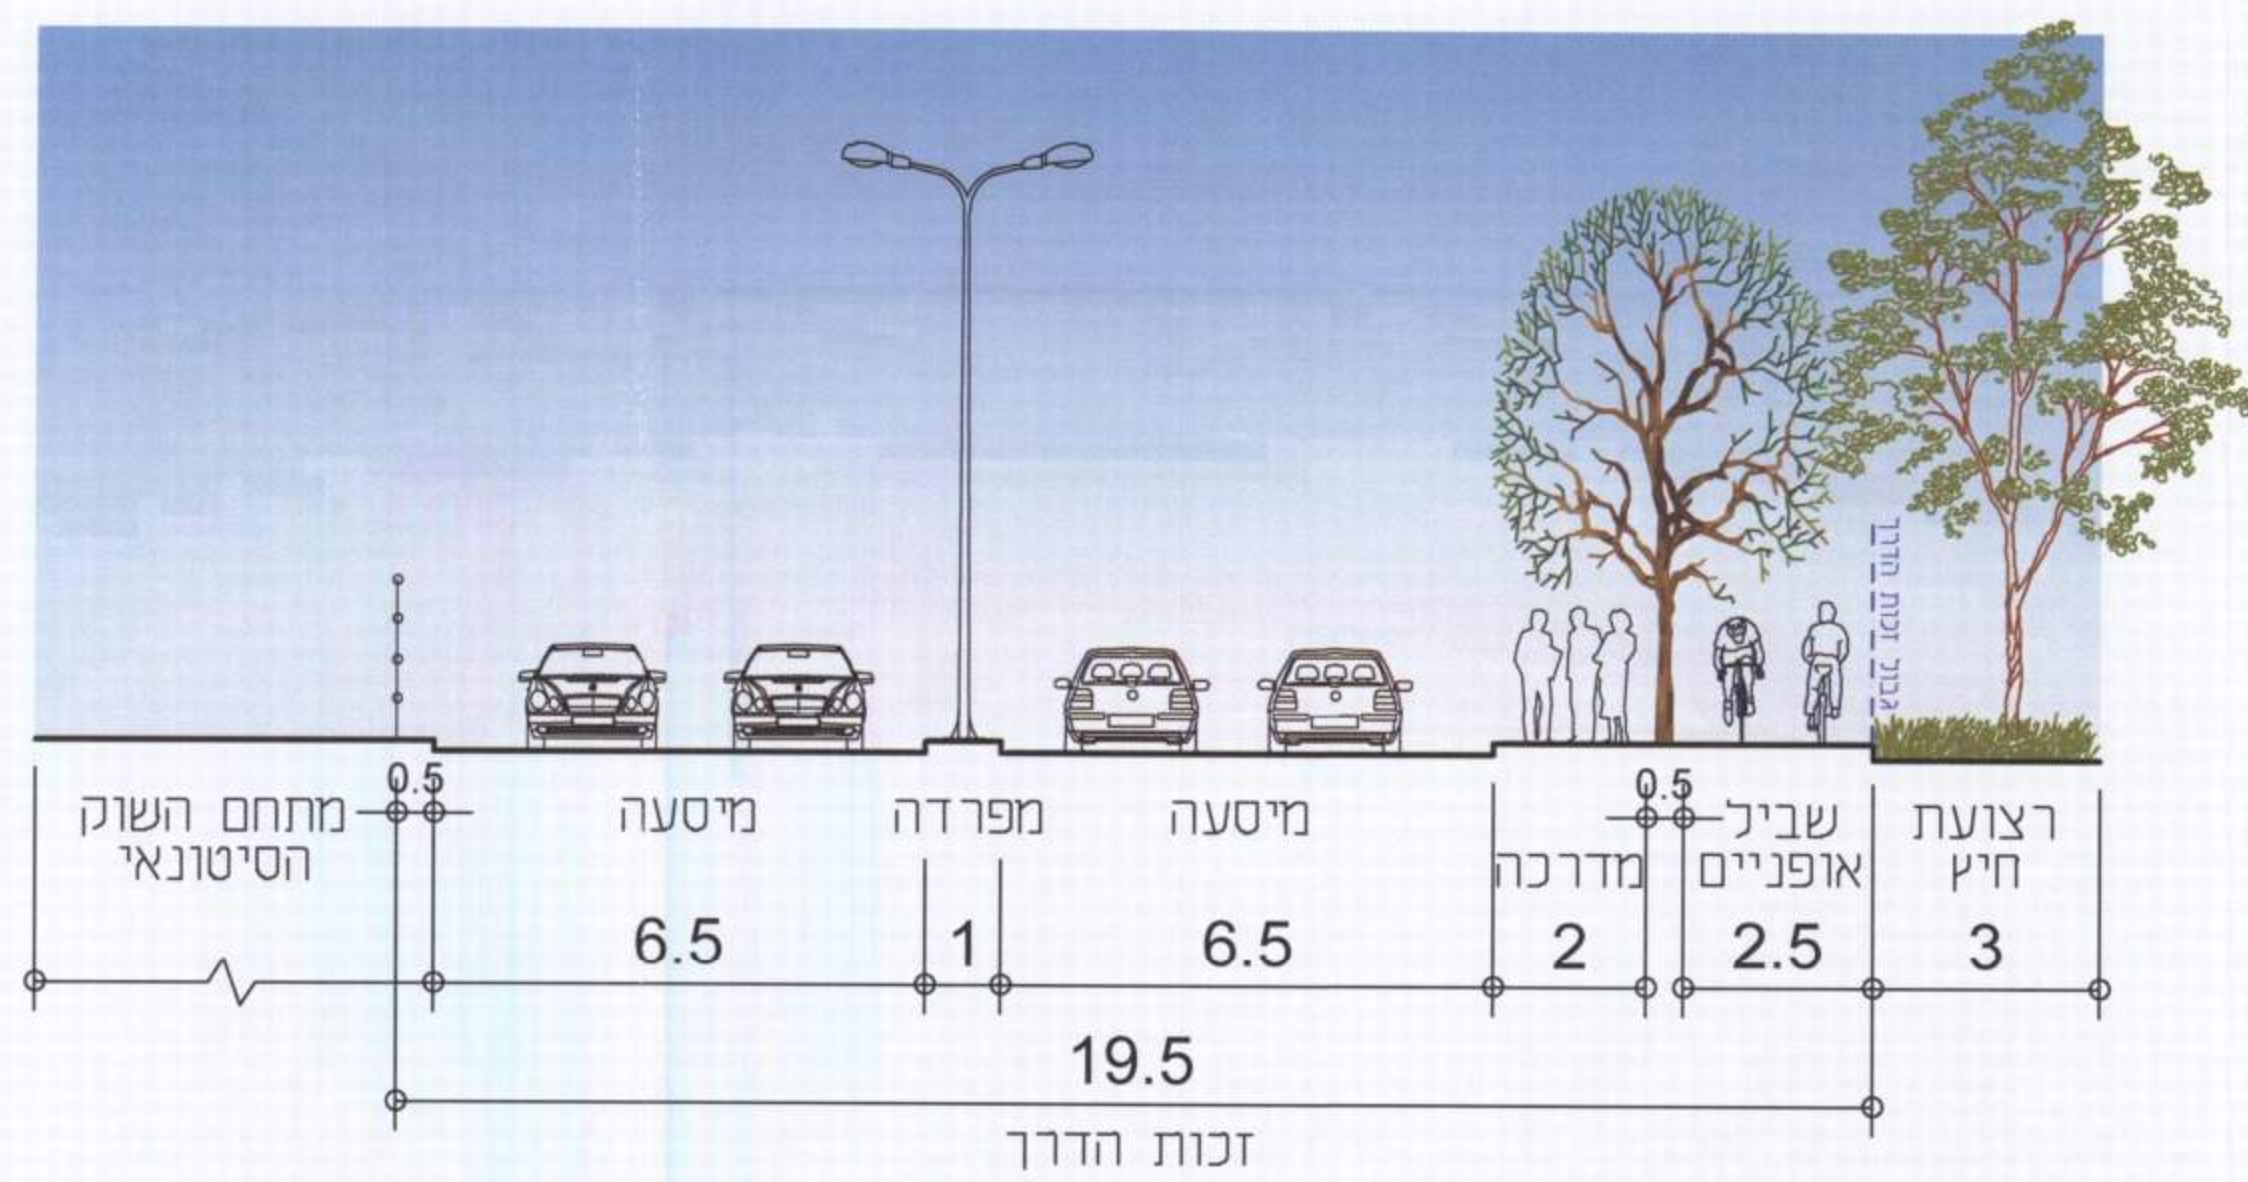

**תכנית סימון חתכים**  
קני"מ: ללא

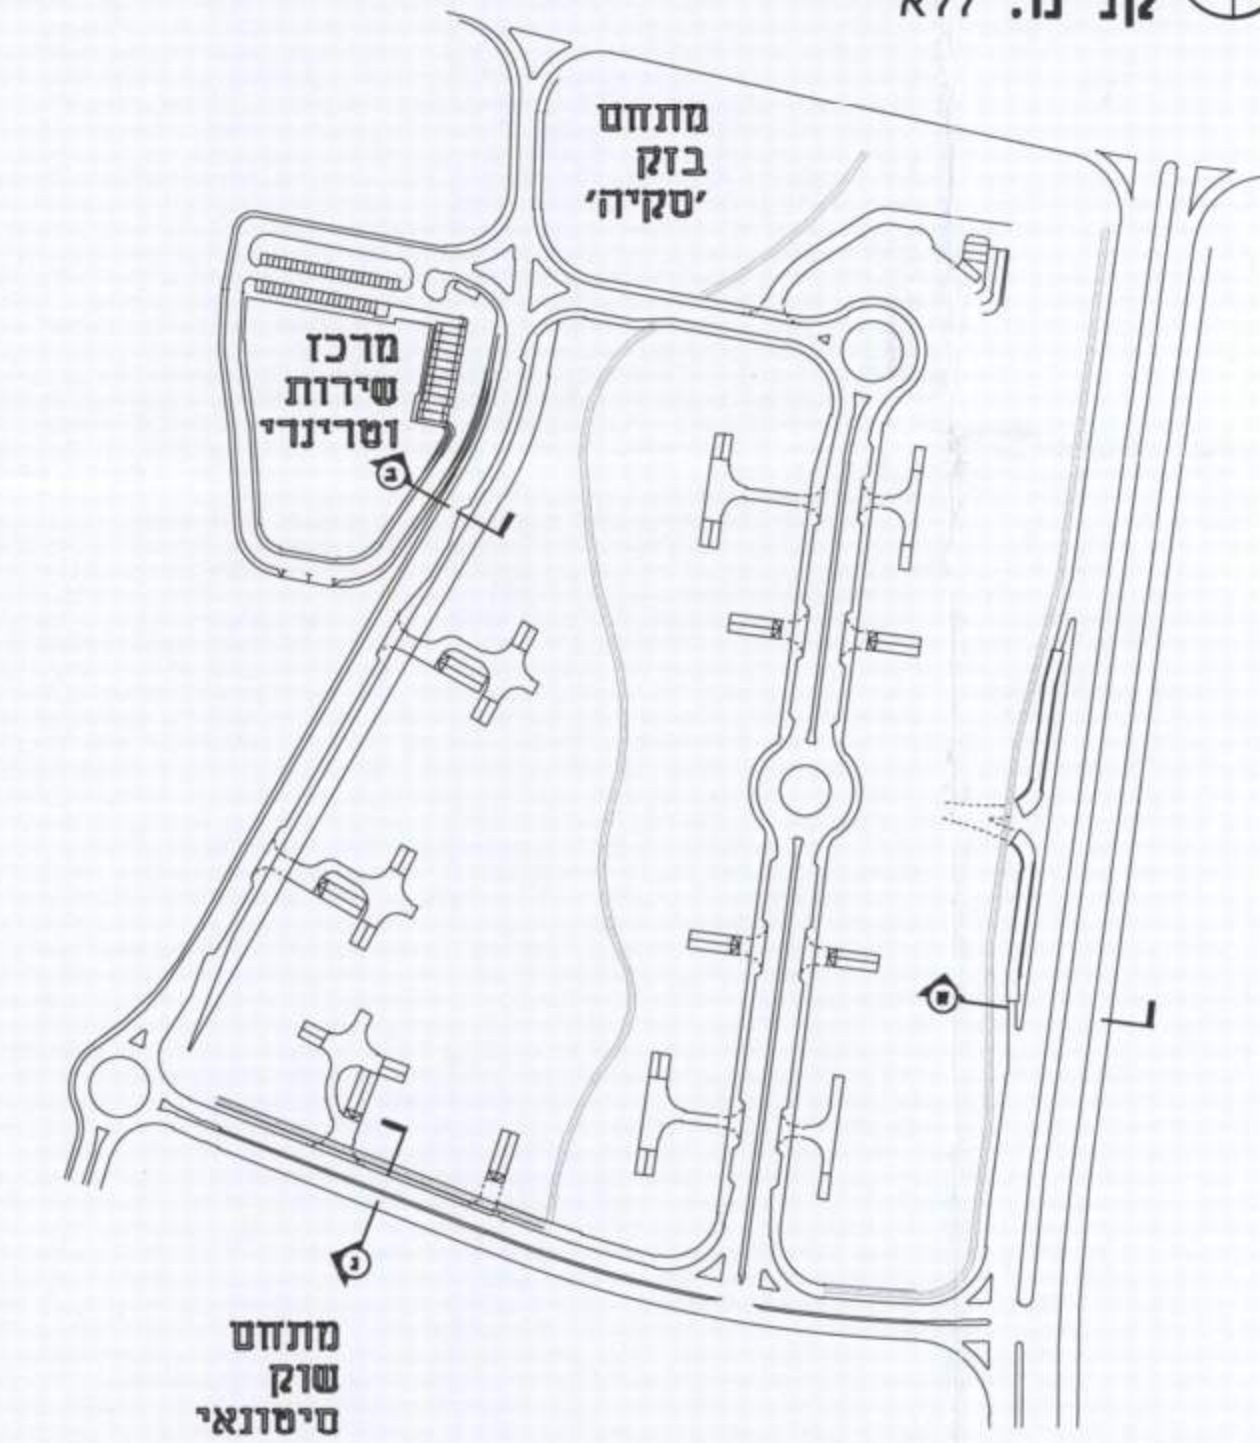

מס' תפוצה	חתימה	תאריך
-----------	-------	-------

**נספח פיתוח**  
נספח לתכנית מס' 552-0229047  
מא\551 'מתחם בזק (סקיה) - צומח מסובים'

גיליון 2 מתוך 2

תחולה	מנחה
תיאור	נספח פיתוח
תאריך עריכת התספח	17/12/2015
קני"מ	100
תרשימים נוספים	קנ"מ

שמות דחיתומים:

עורך התספח: דודו אילת

חוק התכנון והבניה תשכ"ח-1965  
חוק המסורת והבניה תשכ"ח-1965  
אישור תכנית מס' 552-0229047  
תאריך: 17/12/2015

שינויים ותוספות	חתימה	תאריך
-----------------	-------	-------

**מתחם בזק יסקיה**  
**מא\551**  
**אור יהודה**  
**חתכי רחוב**

מספר התכנית	15
מספר העבודה	1726
קנה מידה	1:100 @A1
תאריך	20-07-2014
מתכנן	אבי שרון
בקורת	דודו אילת
אדריכל אזוראי	דודו אילת
מחזור	<input type="checkbox"/> לעיון <input checked="" type="checkbox"/> לאשור
	<input type="checkbox"/> למכרז <input type="checkbox"/> לביצוע

מקום נופך | עיר | אדם

**מפעד**

תכנון נוף בע"מ - אדריכלי נוף  
יאיר אביגדוד - אדריכלות ועיצוב עירוני בע"מ  
רוי רמייסדיים 30, מושב מזוזר ת.ד. 218 מיקוד 73160  
טל 03-9773090 פקס 03-9733640  
office@minadd.com www.minadd.com