

מאושרת

חוק התכנון והבנייה. התשכ"ה - 1965
תכנית מפורטת

מס' 507-0154443

תא\ 4108 - הירקון 23-27

נספח בינוי ופיתוח - חלופה א'

מחזור	תל-אביב
מרחב תכנון מקומי	תל אביב יפו
רשות מקומית	תל אביב יפו
ישוב	תל אביב יפו


תכנית בסמכות	מחוזית
איחוד וחלוקה	תוכנית השובעת הוראות לעריכת איחוד וחלוקה בתוכנית עתידית חנונית שתוכנית זו.
היתרים או הרשאות	תוכנית שסכוחה לא ניתן להוציא חיתרים או הרשאות
מועד הפקדה	17.01.2016
שלב	מילוי תנאים למתן תוקף
שטח התכנית	2.93 דונם
אישורים	מס' 2 מהדורה 2 קנה מידה 1:500

הפקדה	מתן תוקף
חוזמת ועדה מקומית	חוזמת ועדה מקומית
<p>הועדה המקומית לתכנון ולבניה תל-אביב - יפו שם התכנית תא/4108-0154443-507 הירקון 23-27 הומלצה למתן תוקף (לאחר דיון בהתנגדויות) תאריך 30/01/2013 פרוטוקול 13-0002 החלטה 10 תאריך 05/06/2013 פרוטוקול 13-0008 החלטה 7 תאריך 05/02/2014 פרוטוקול 14-0003 החלטה 1</p> <p>אושרה למתן תוקף ע"י הועדה המחוזית לתכנון ולבניה תאריך 07/12/2015 ישיבה מס' 1208 שם האגף מנהל תכנון אגף אדריכלי עו"ד מילר אדריכלי מנהל מינהל התכנון יו"ר הועדה המחוזית</p>	


חוזמת ועדה מחוזית

מינהל התכנון - מחוז תל-אביב
חוק התכנון והבנייה, תשכ"ה - 1965
אישור תכנית מס' 507-0154443
הועדה המחוזית לתכנון ולבניה החליטה
ביום 7/12/15 לאשר את התכנית
התכנית לא נקבעה ליישום אישור
התכנית נקבעה ליישום אישור


שמות ודתימות	מגיש התכנית	ועדה מקומית	חתימה:
עורך ראשי	יורם קופמן	תאגיד: ועדה מקומית לתכנון ובנייה תל אביב יפו	חתימה:
יוזם התוכנית	דניאל גרין	תאגיד: עיריית תל אביב יפו	חתימה:
בעלי קרקע	פרסיים	ועדה מקומית לתכנון ובנייה תל אביב יפו	חתימה:
מורד	חיי ששעון - מתגנס ניאודויה ומודד מוסטן	פרסיים	חתימה:
יועץ תנועה	דגש תודסה	דגש תודסה	חתימה:

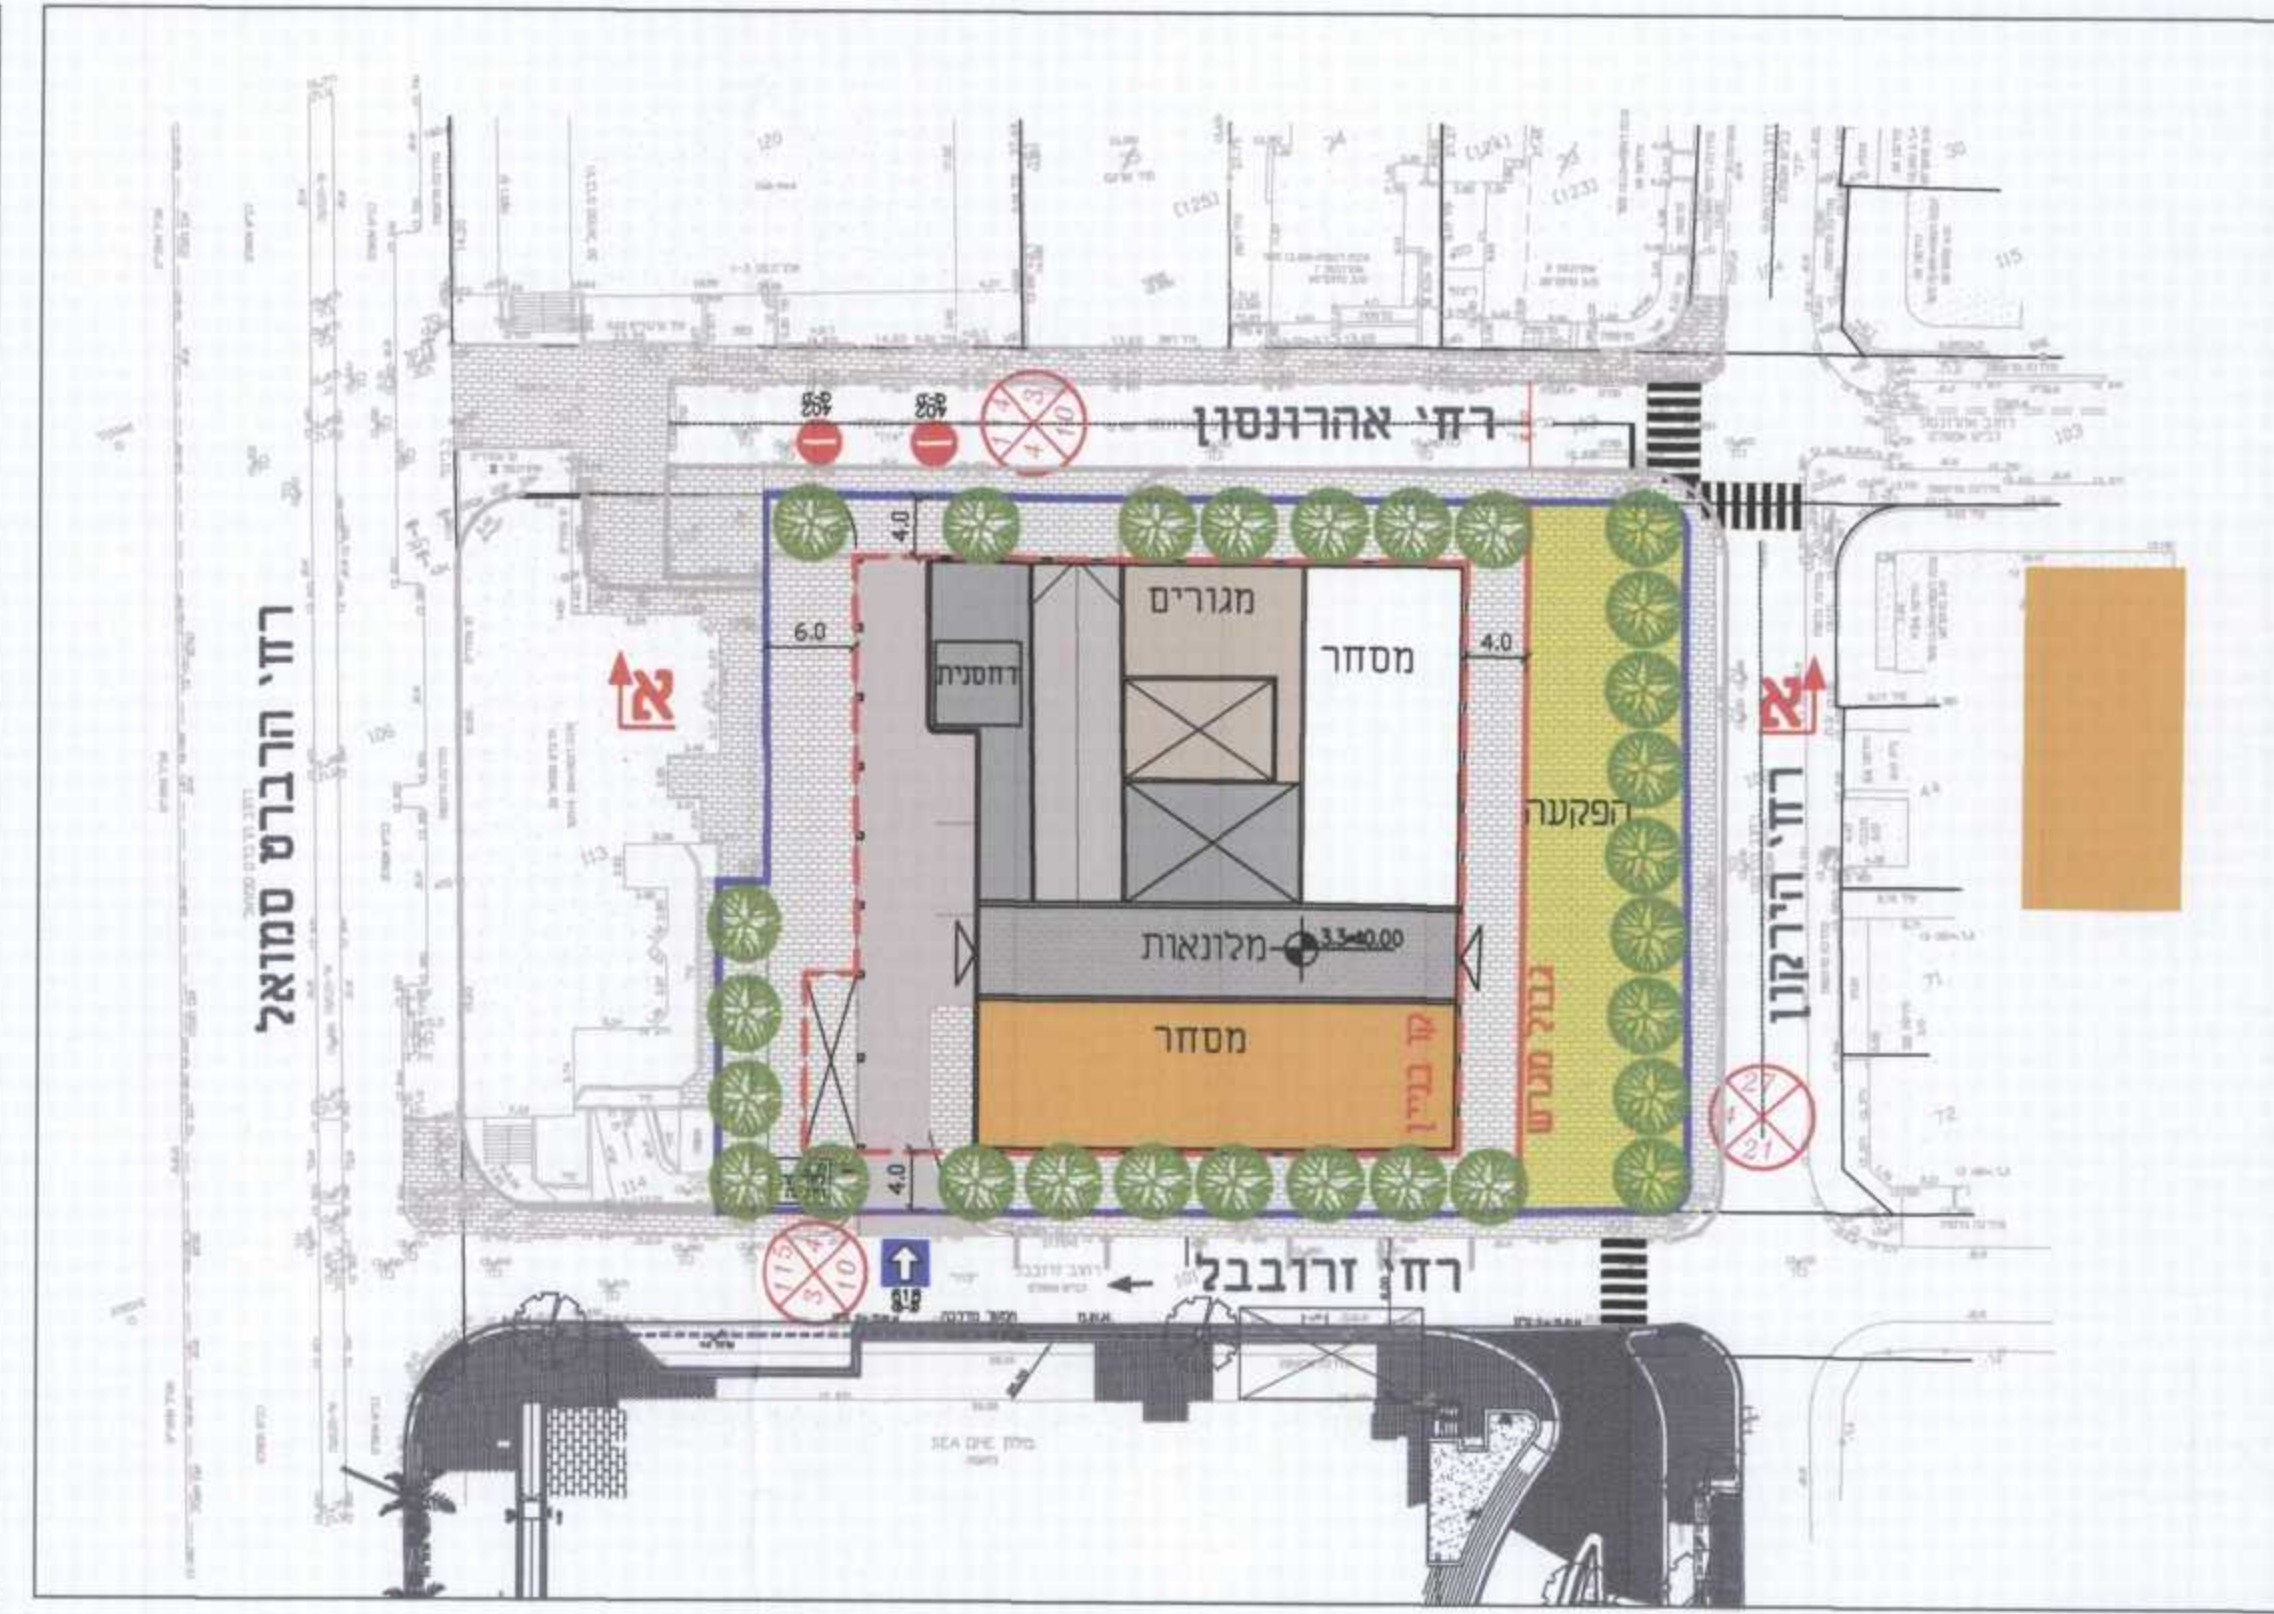


תוכנית קומת קרקע קניימ 1:500

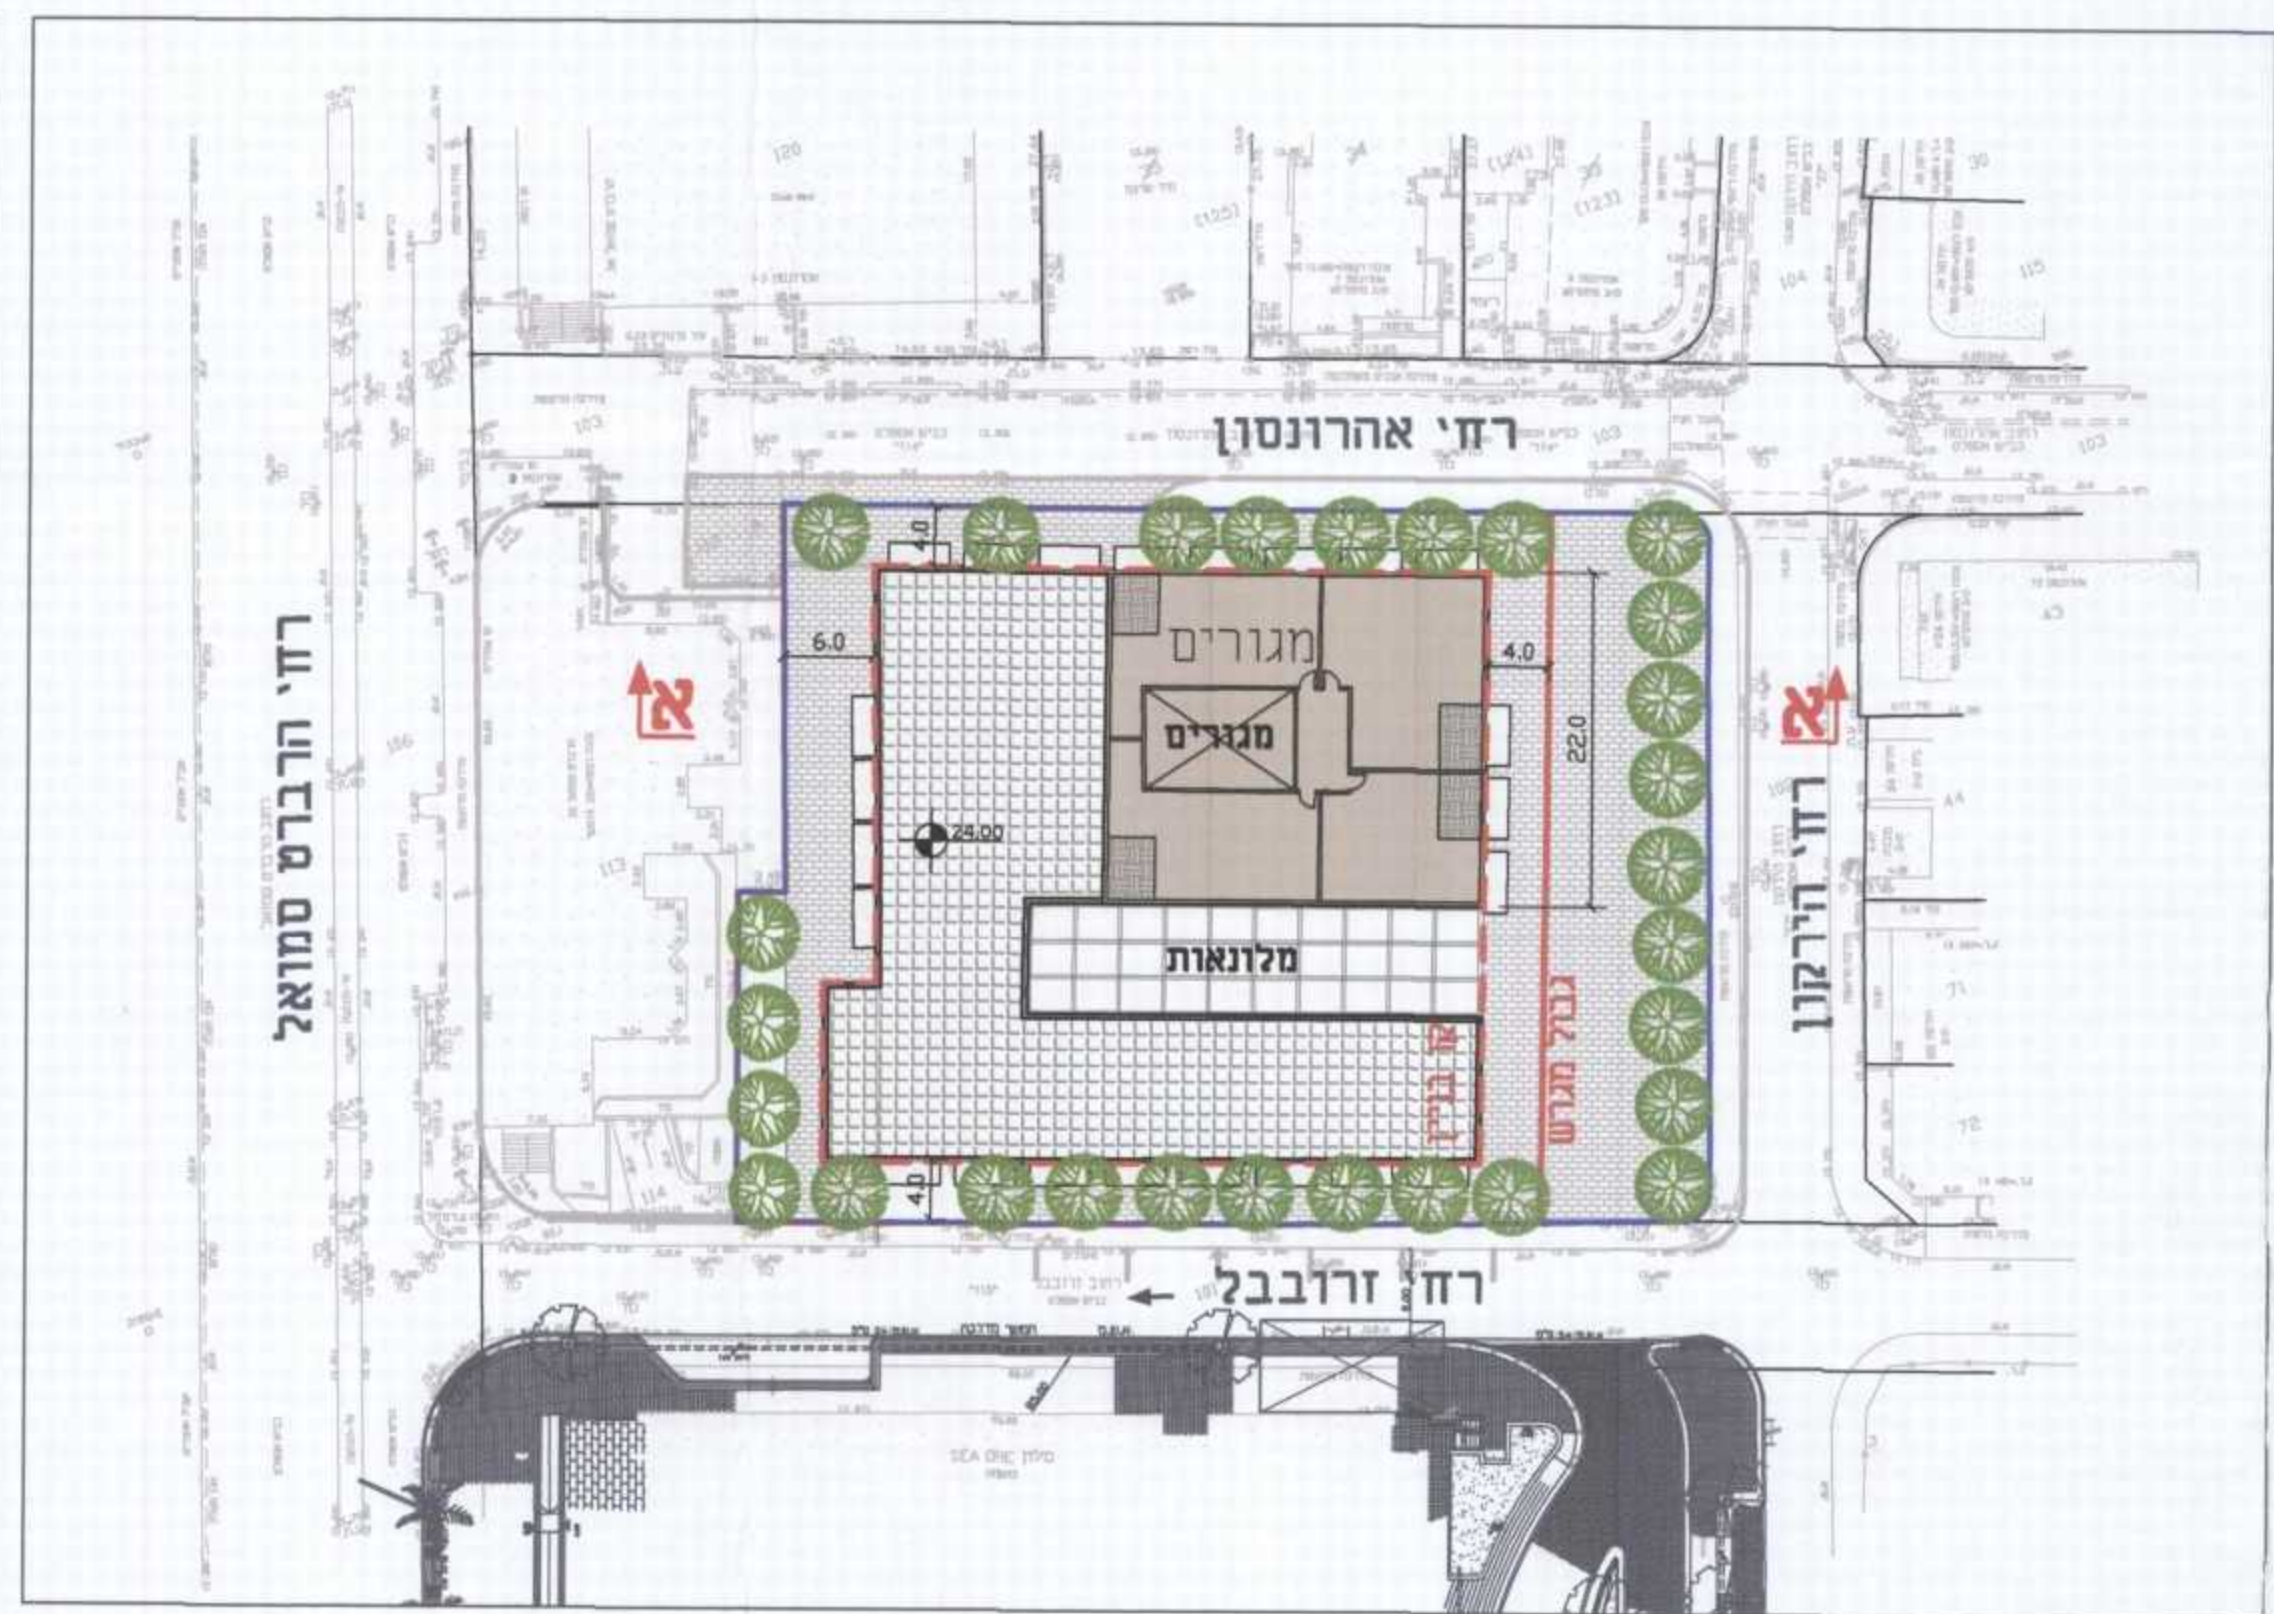

תוכנית קומת מגורים קניימ 1:500

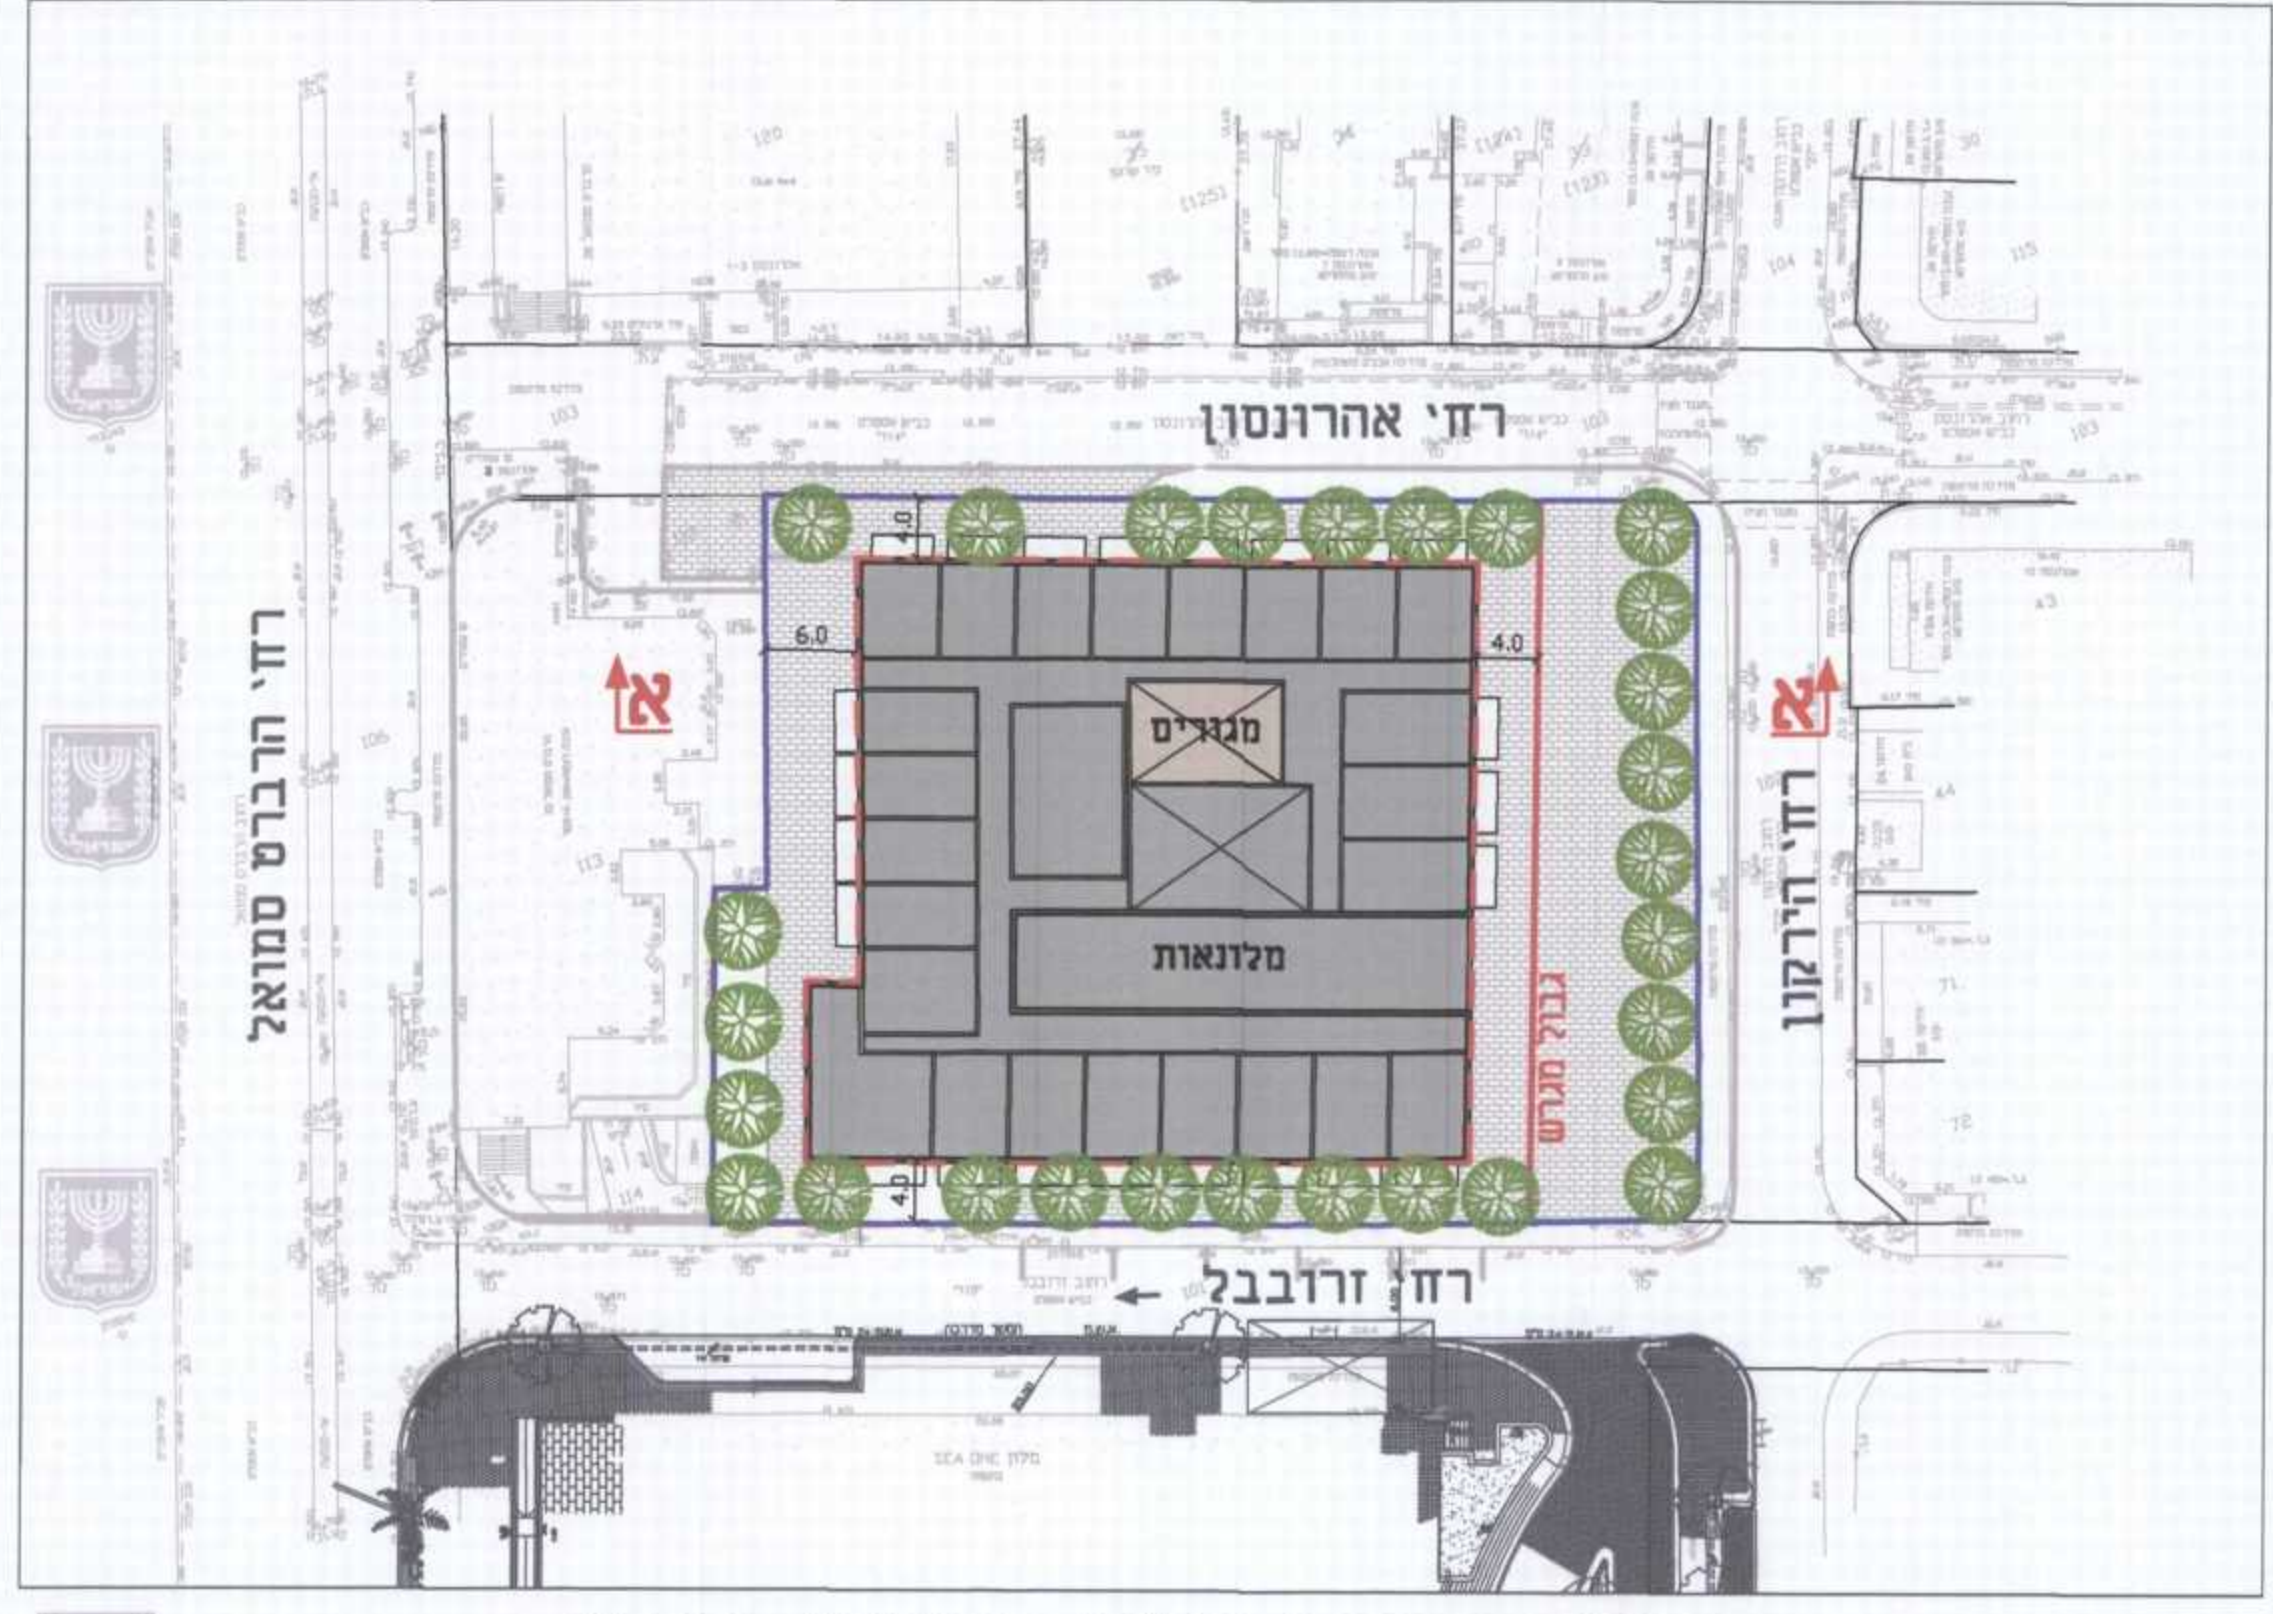

תוכנית קומת מלון קניימ 1:500

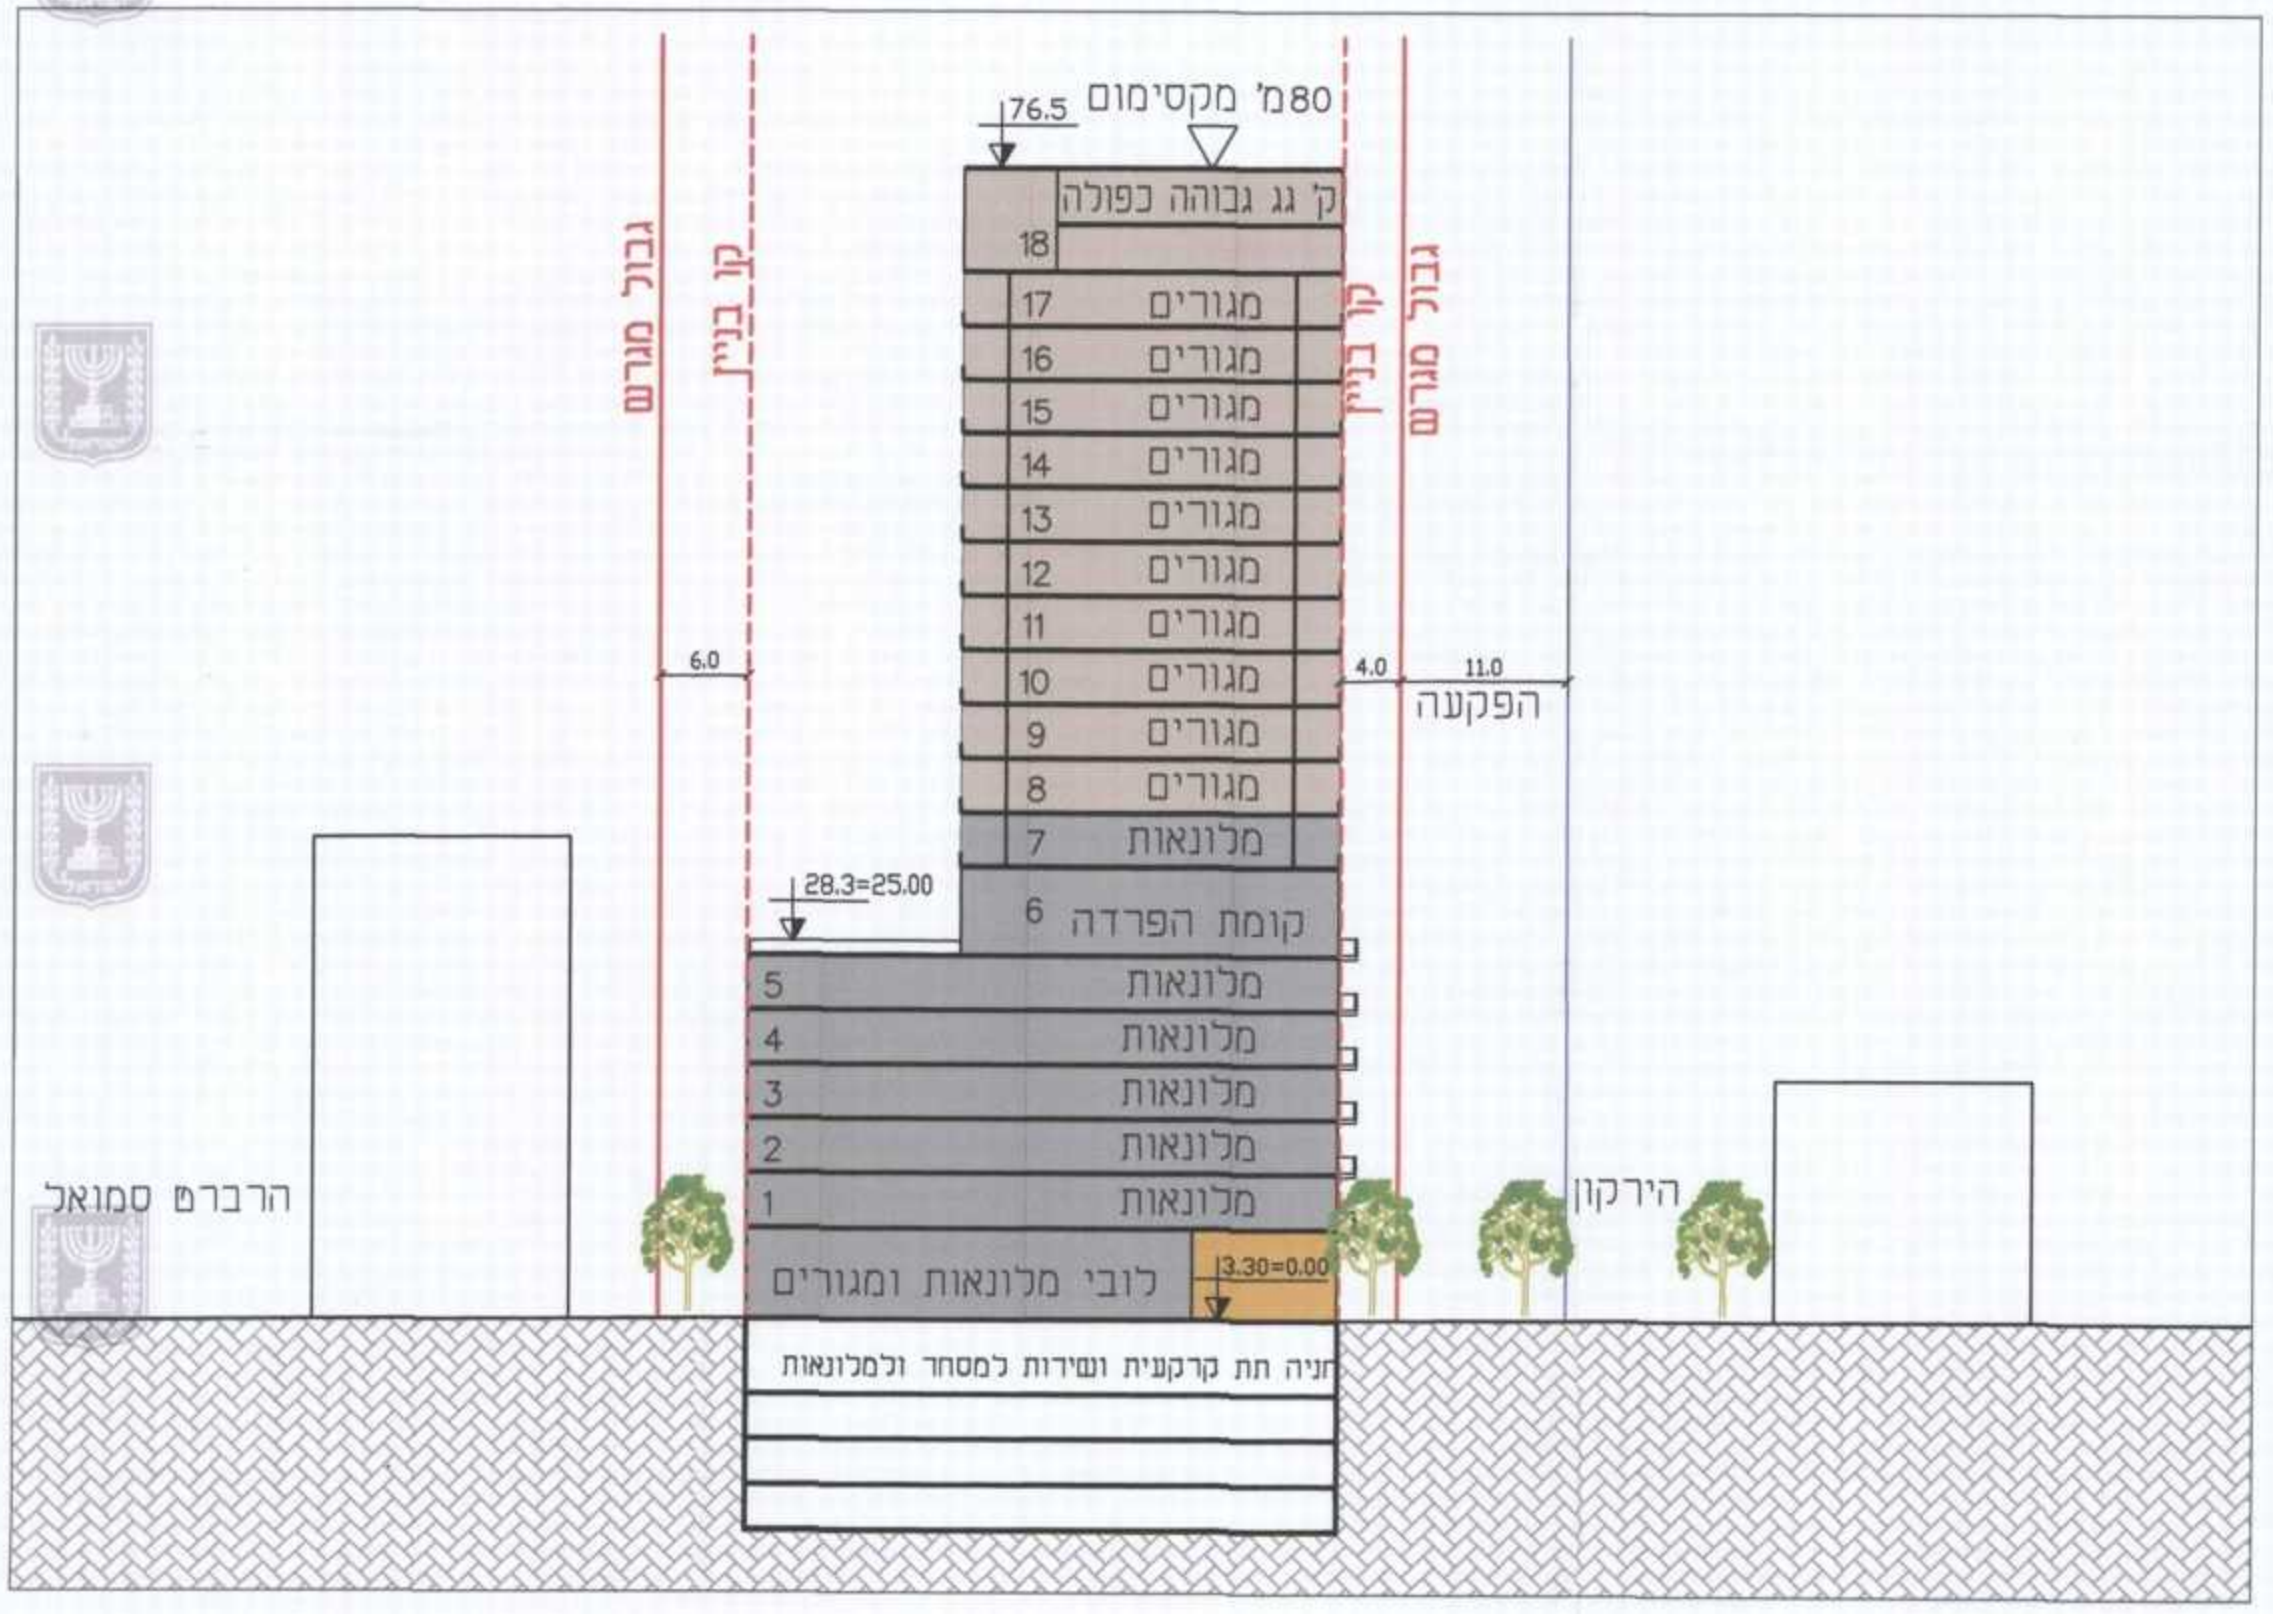

חתך אי-אי קניימ 1:500