

מאושרת

חוק התכנון והבנייה. התשכ"ה - 1965
תכנית מפורטת

מס' 507-0154443

תא 4108 - הירקון 23-27

נספח בינוי ופיתוח - חלופה ב' (ללא זרובבל 3)


מחזור	תל-אביב
מרחב תכנון מקומי	תל אביב יפו
רשות מקומית	תל אביב יפו
ישוב	תל אביב יפו

תכנית בסמכות	מחוזית
איחוד וחלוקה	תכנית הקובעת חרואת לעריכת איחוד וחלוקה בתוכנית עתידית תגורת מותכנית זו.
היתרים או הרשאות	תכנית שמכוחה ניתן להוציא היתרים או הרשאות בחלק מתחום התכנית
מועד הפקה	17.01.2016
שלב	מילוי תנאים למתן תוקף
שטח התכנית	2.93 דונם
אישורים	מחדרה 2 קנה מידה 1:500


הפקדה	מתן תוקף
חוקמת ועדה מקומית	חוקמת ועדה מקומית
<p>הועדה המקומית לתכנון ולבניה תל-אביב - יפו שם התכנית תא/4108-507-0154443 הירקון 23-27 הומלצה למתן תוקף (לאחר דיון בהתנגדויות) תאריך 30/01/2013 פרוטוקול 0002-13 החלטה 10 תאריך 05/06/2013 פרוטוקול 0008-13 החלטה 7 תאריך 05/02/2014 פרוטוקול 0003-14 החלטה 1 אישורה למתן תוקף ע"י הועדה המחוזית לתכנון ולבניה תאריך 07/12/2015 שיבה מס' 1208 מנהל תכנון: עוזר מנהל תכנון אורלי ארבל תאריך: 20/1/16</p>	
חוקמת ועדה מחוזית	חוקמת ועדה מחוזית

<p>מינהל התכנון - מחוז תל-אביב חוק התכנון והבנייה, תשכ"ה - 1965 אישור תכנית מס' 507-0154443 הועדה המחוזית לתכנון ולבניה החליטה ביום 27/1/15 לאשר את התכנית התכנית לא תוגש לועדה מקומית אושרה ע"י מינהל התכנון מנהל מינהל התכנון: חיר חתומה</p>	
--	--


מגיש התכנית	ועדה מקומית
עורך ראשי	לויסה קופמן
יזום התוכנית	ועדה מקומית
בעלי קרקע	פרטיים
מודד	זי ששמן - מנהלס ניאודיחה ומודד מוסמך
יועץ תנועה	דגש הדסה

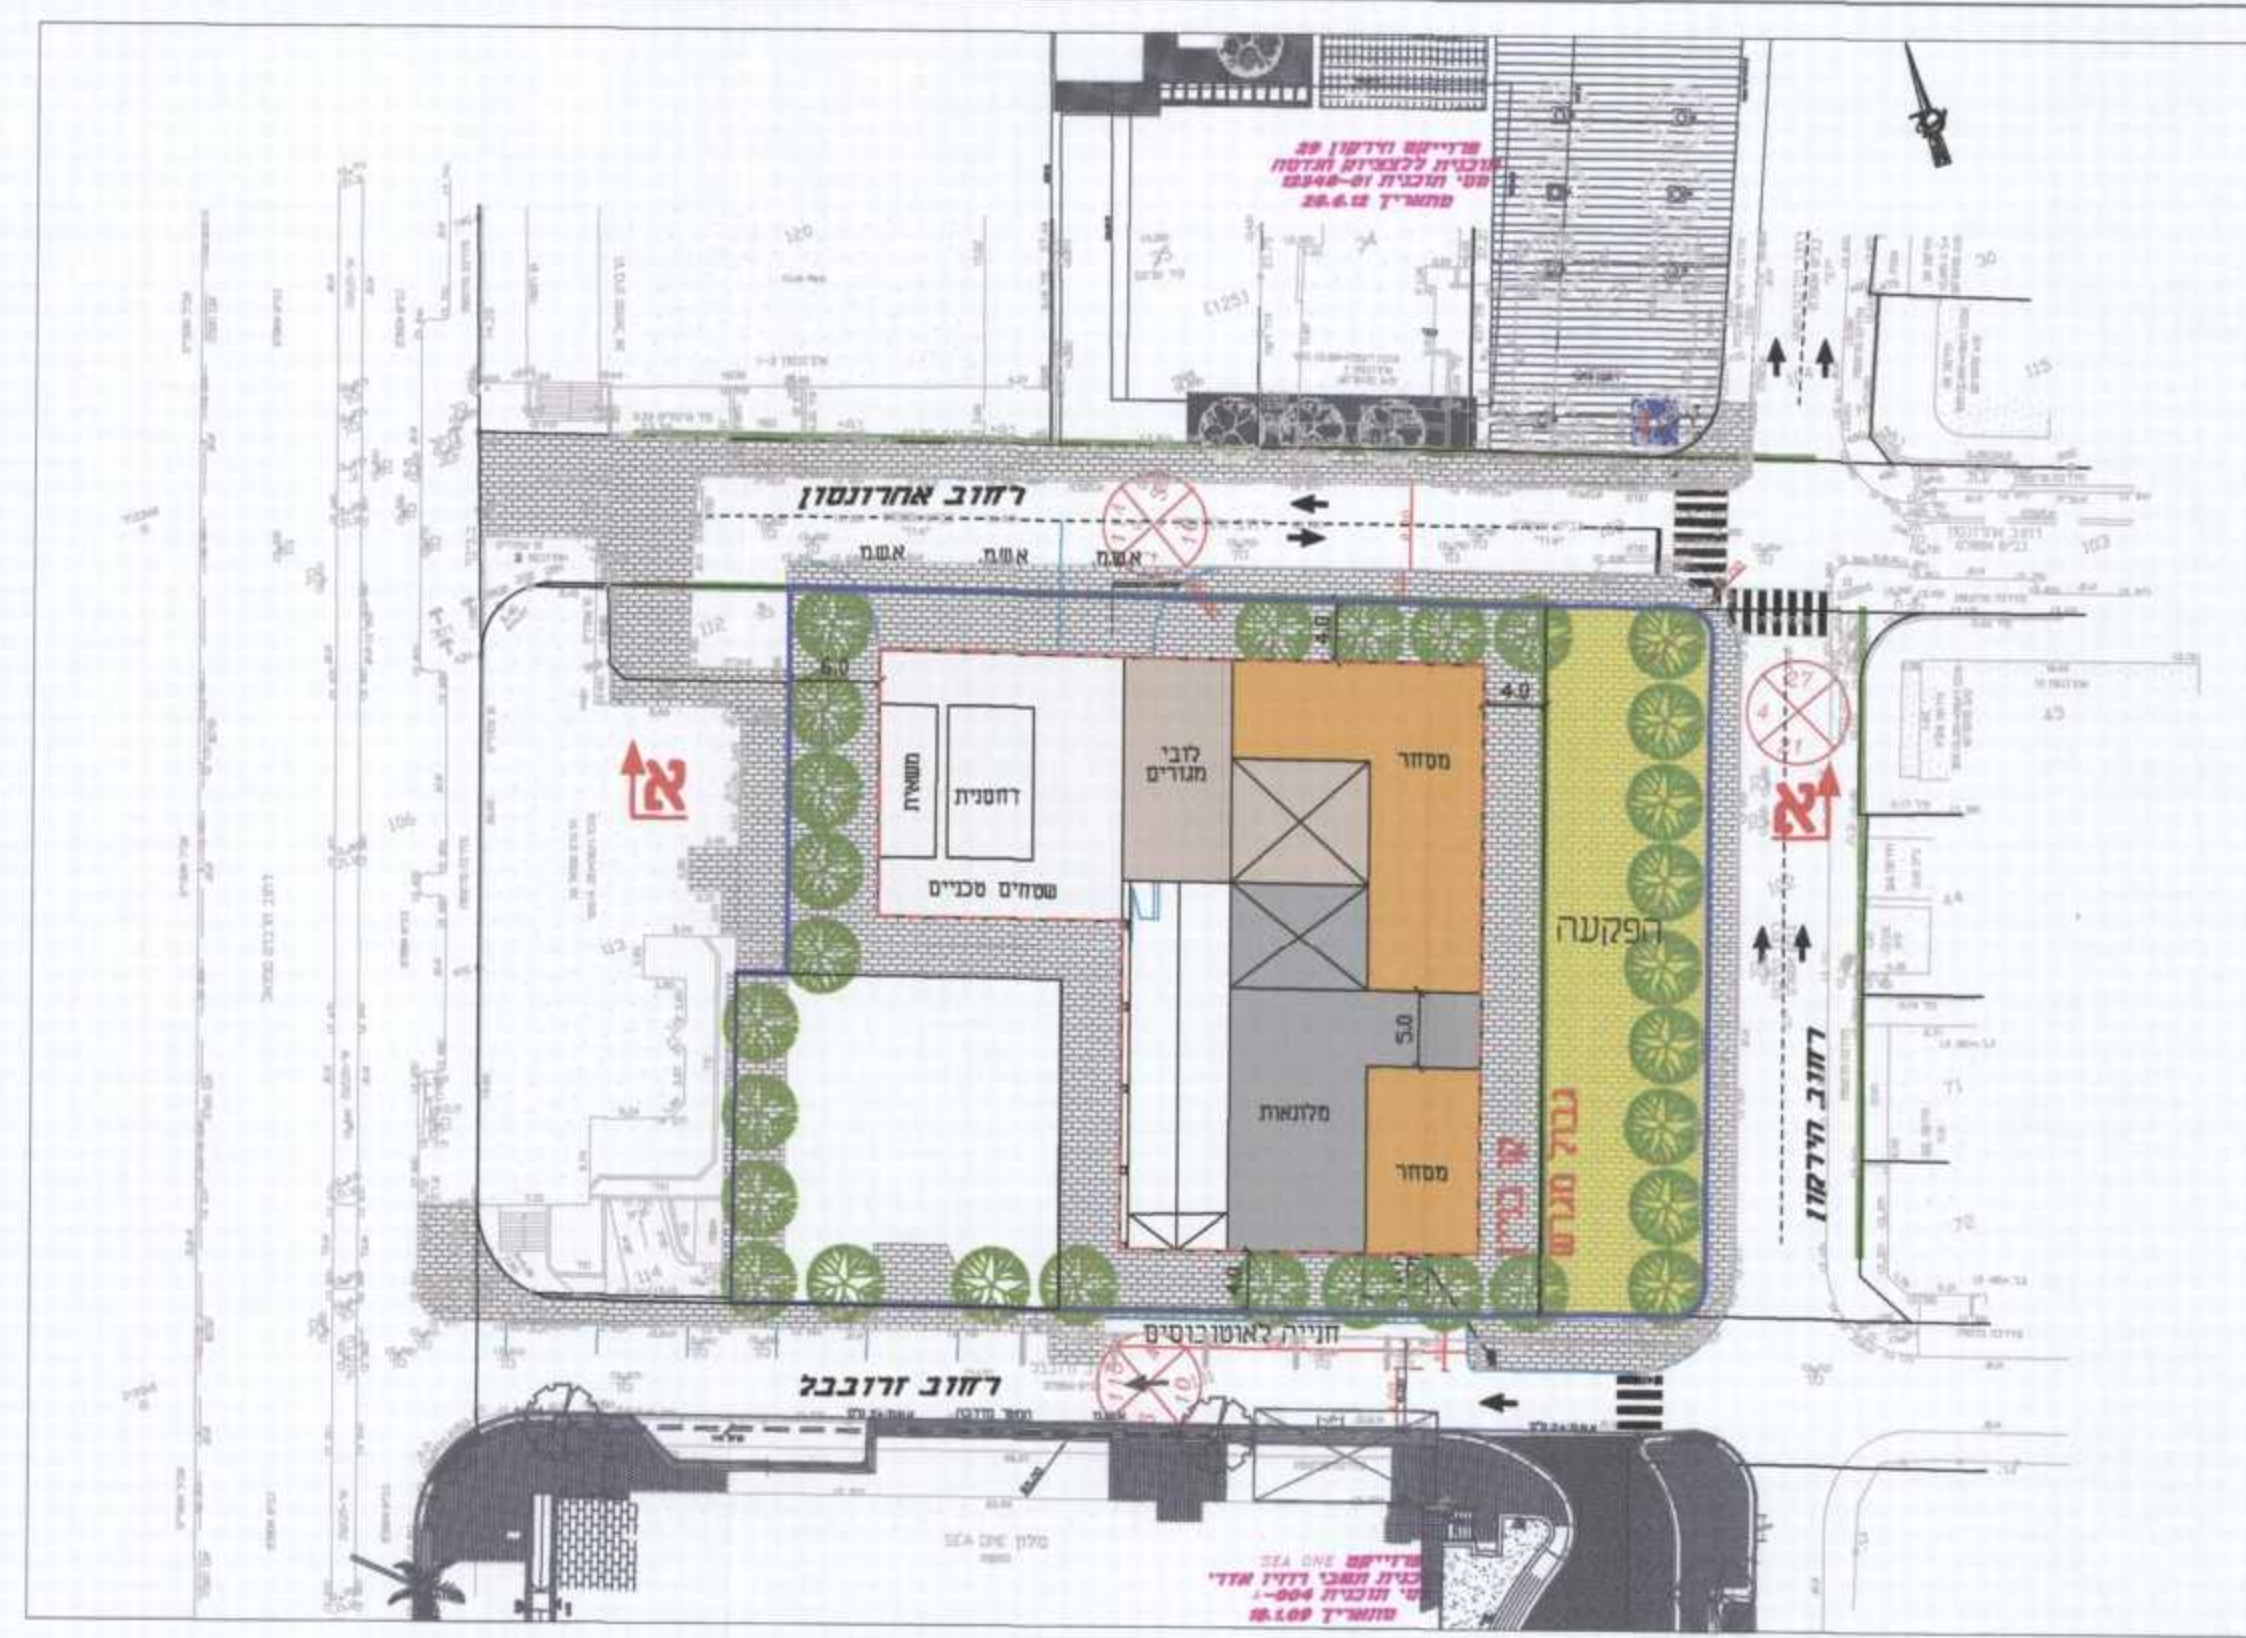


תוכנית קומת קרקע קניימ 1:500

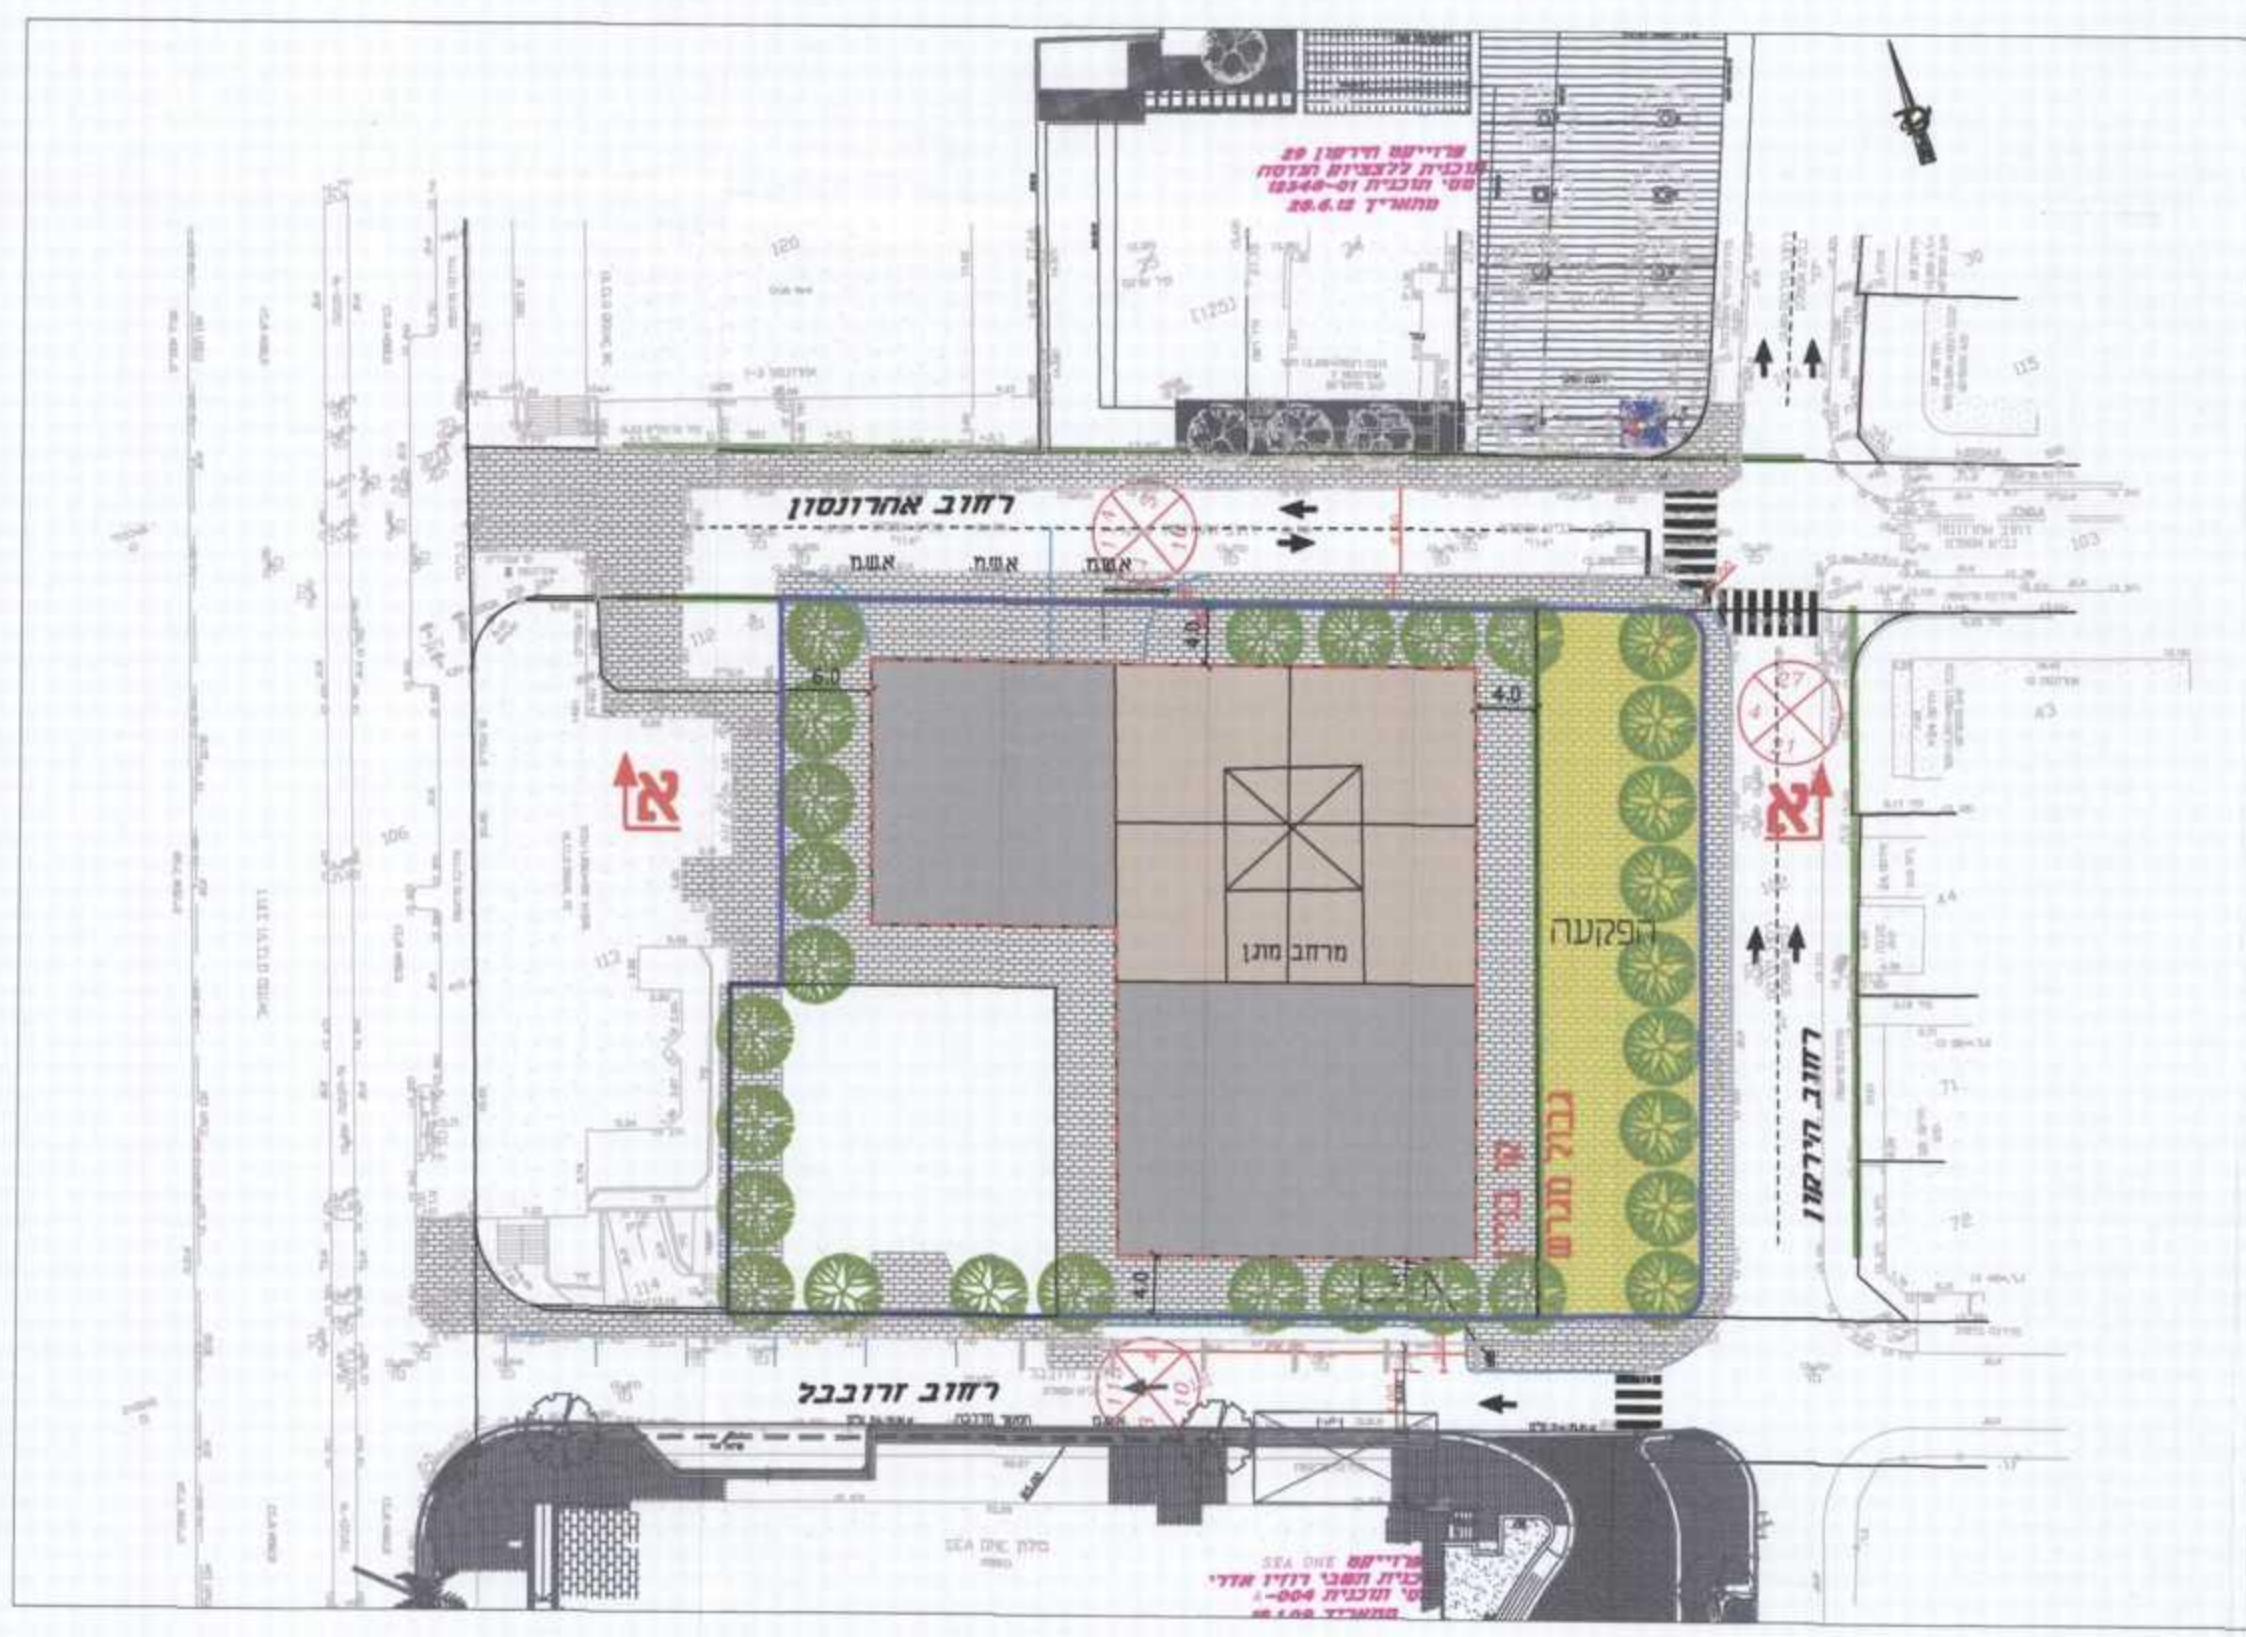

תוכנית קומת מגורים קניימ 1:500

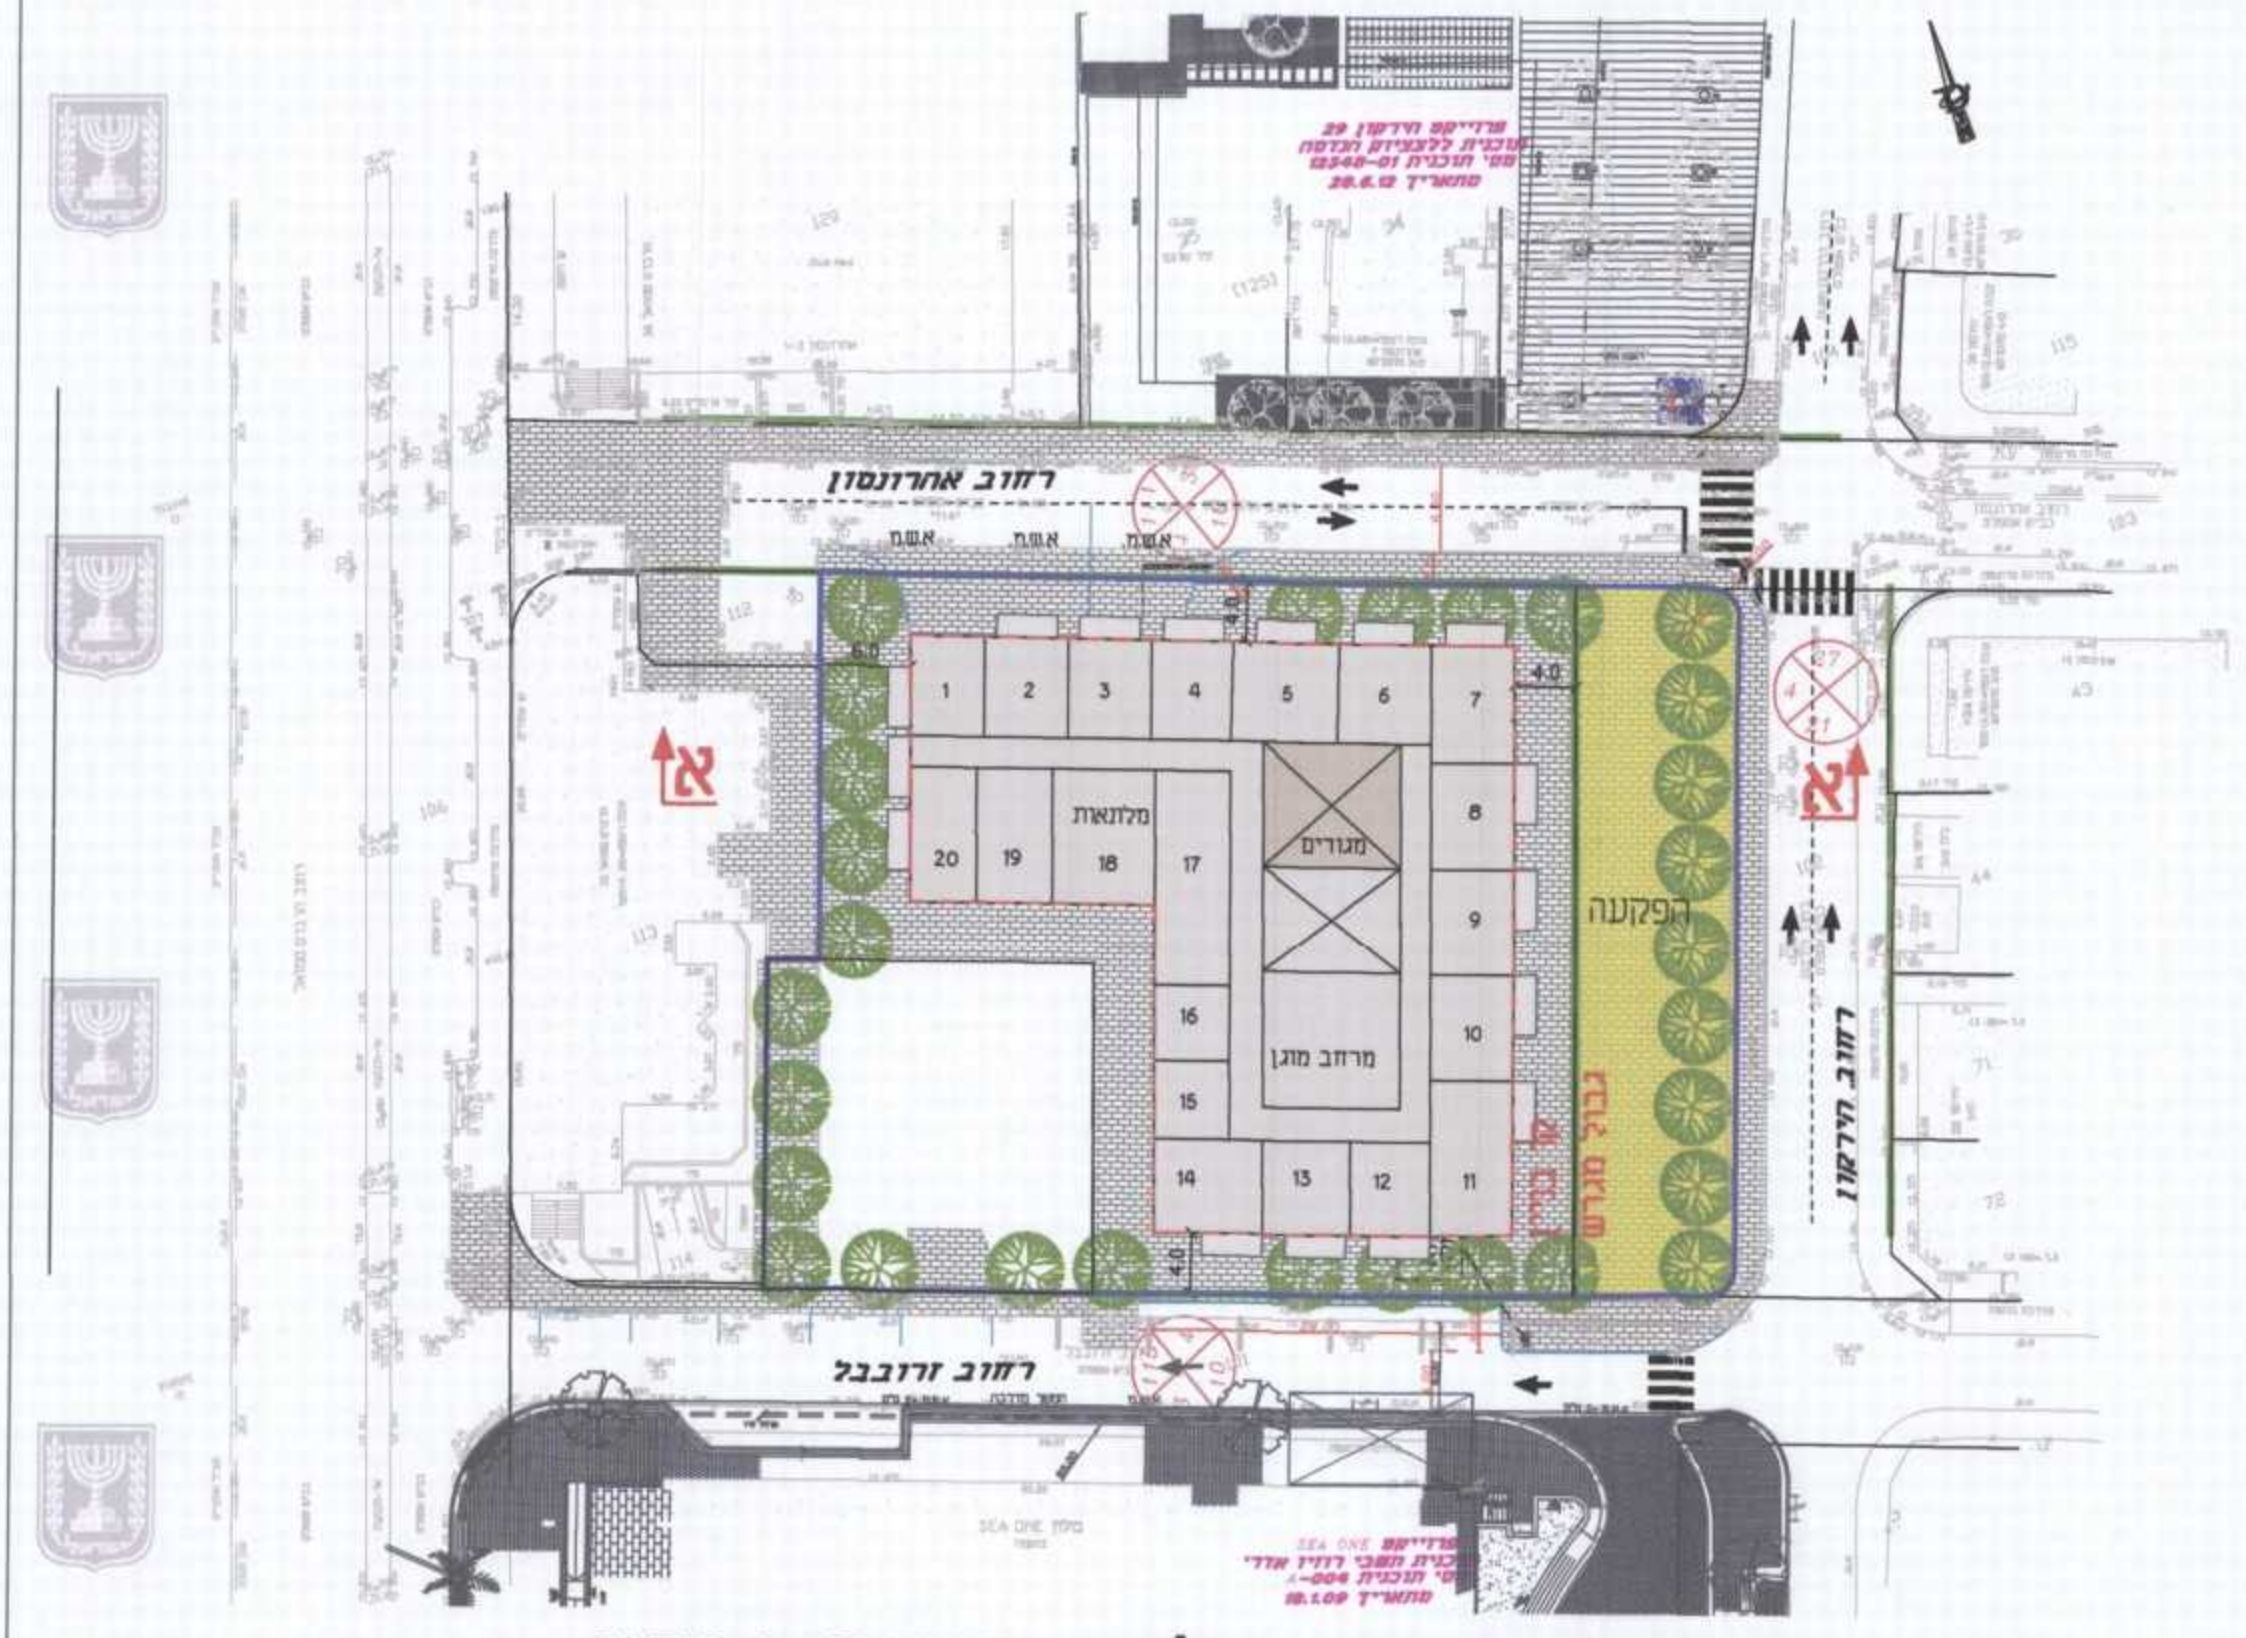

תוכנית קומת מלון קניימ 1:500

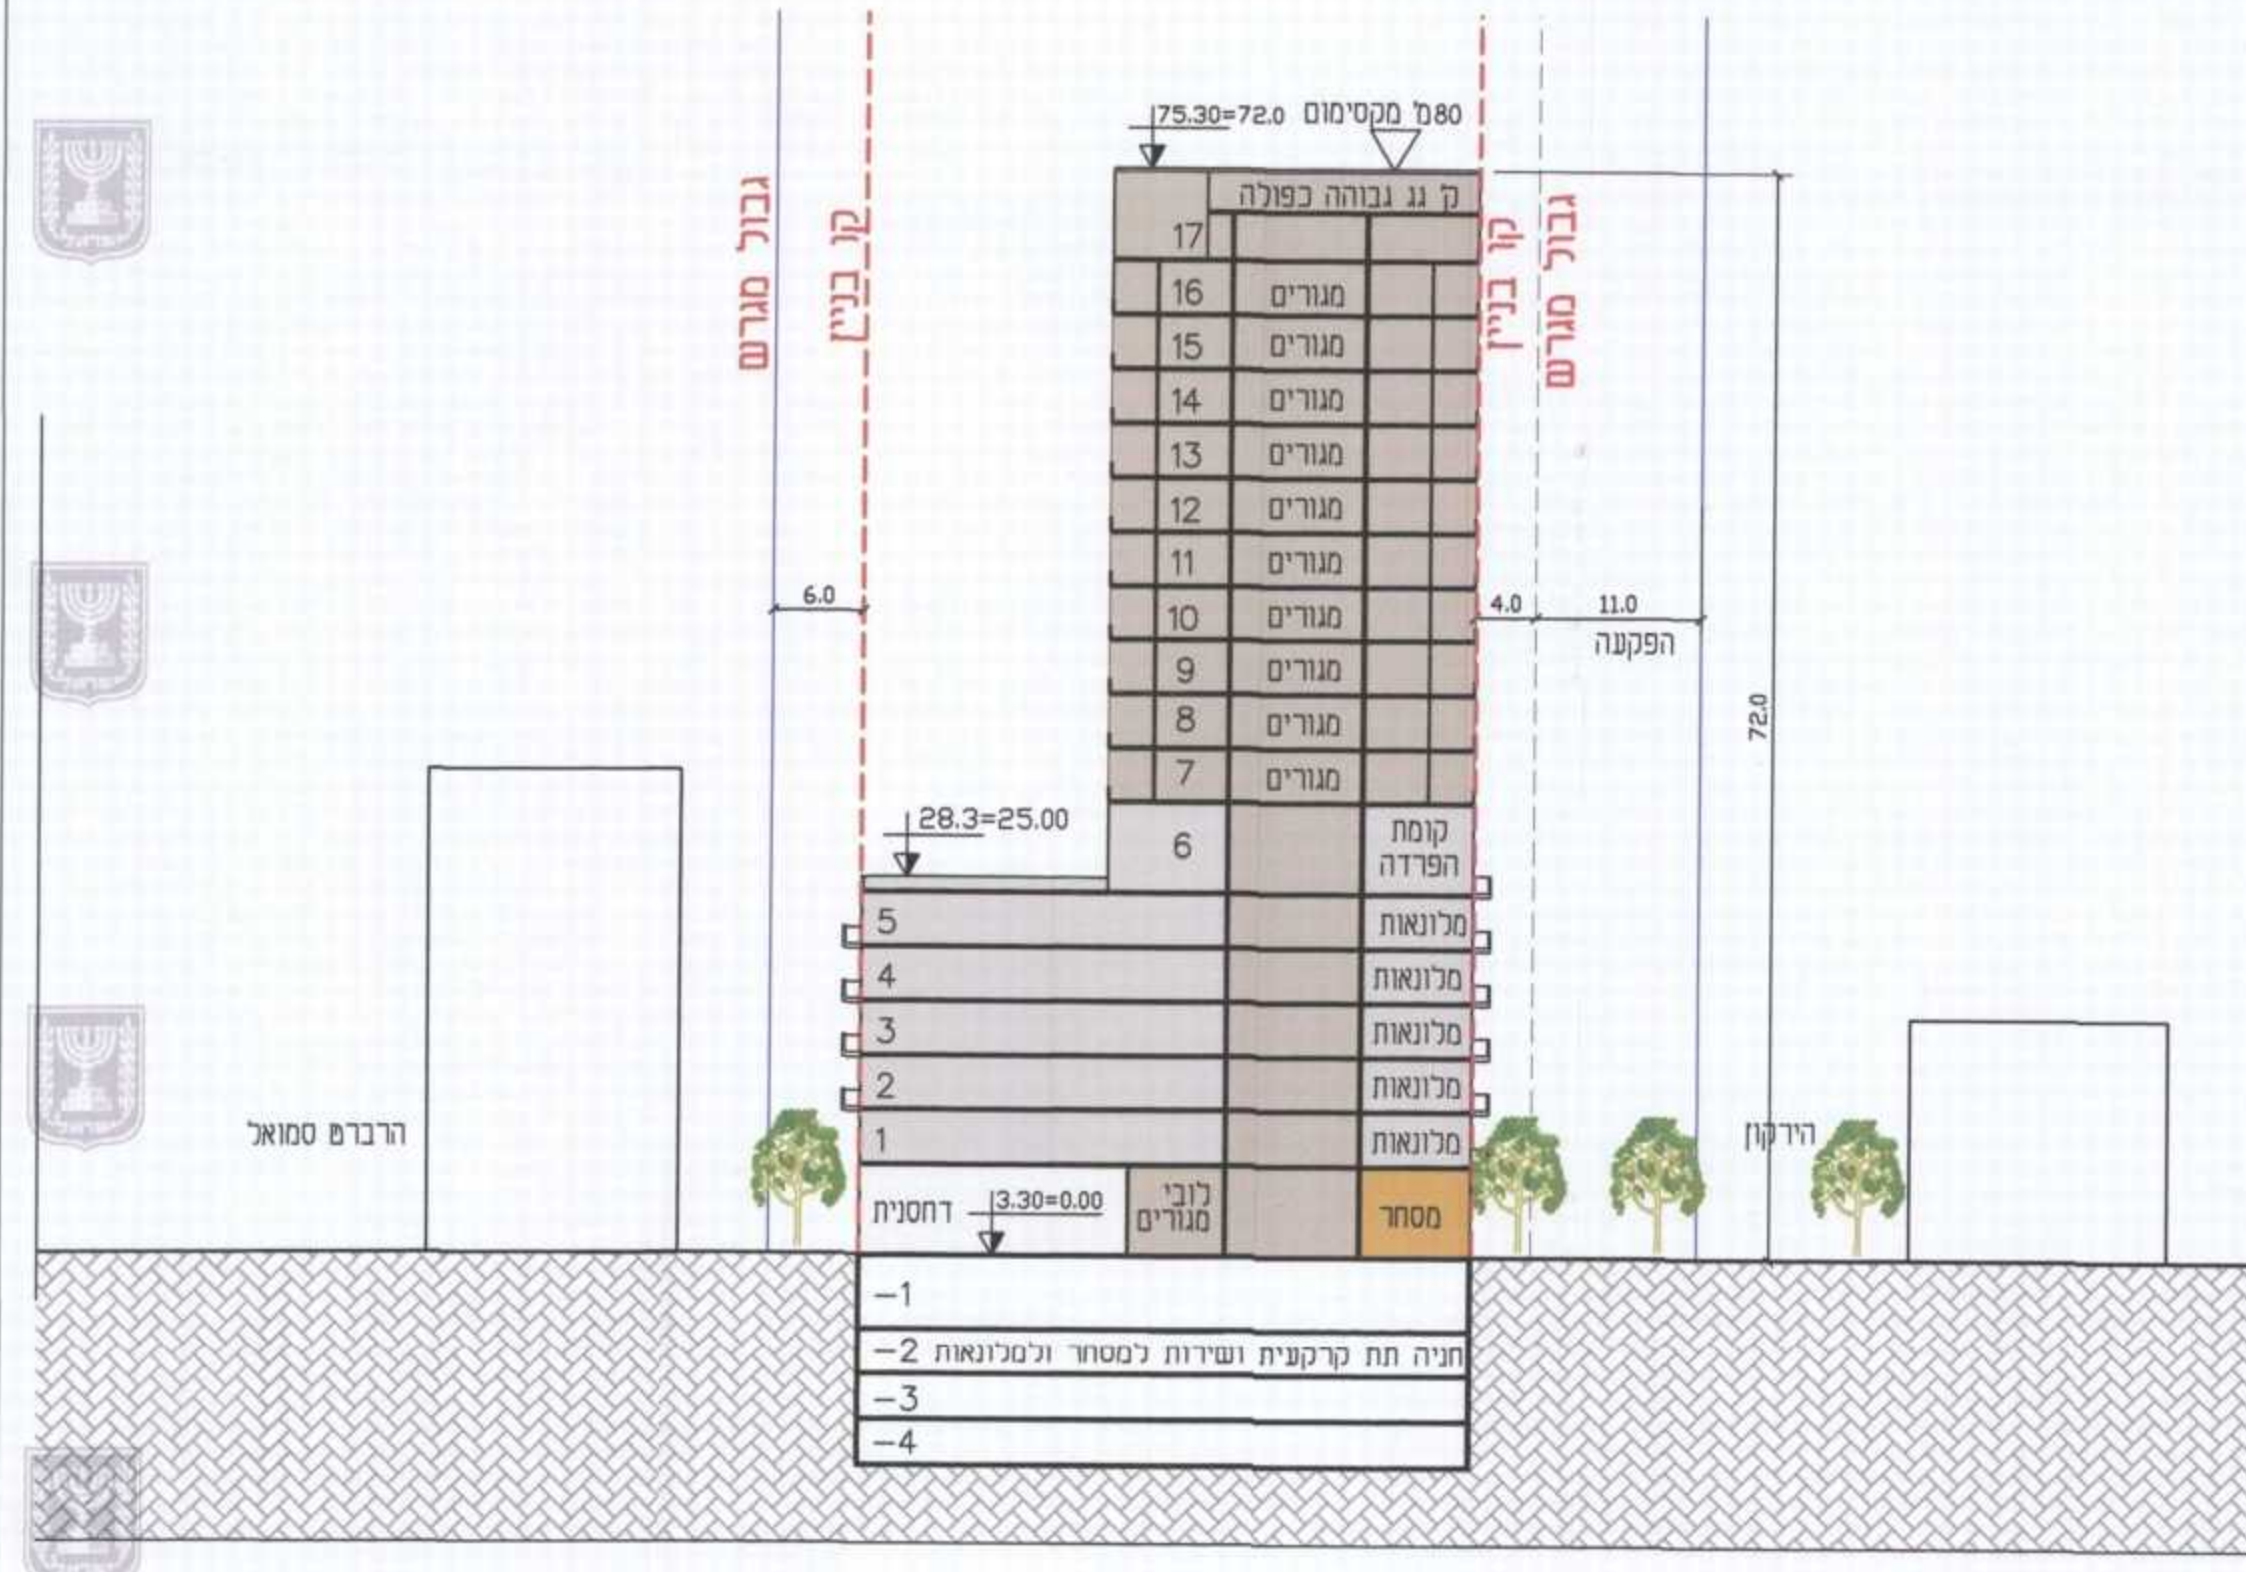

חתך א-א קניימ 1:500