


# נספח ניהול נגר עילי - תל השומר צפון

קוד מסמך: 5000285917 / 40

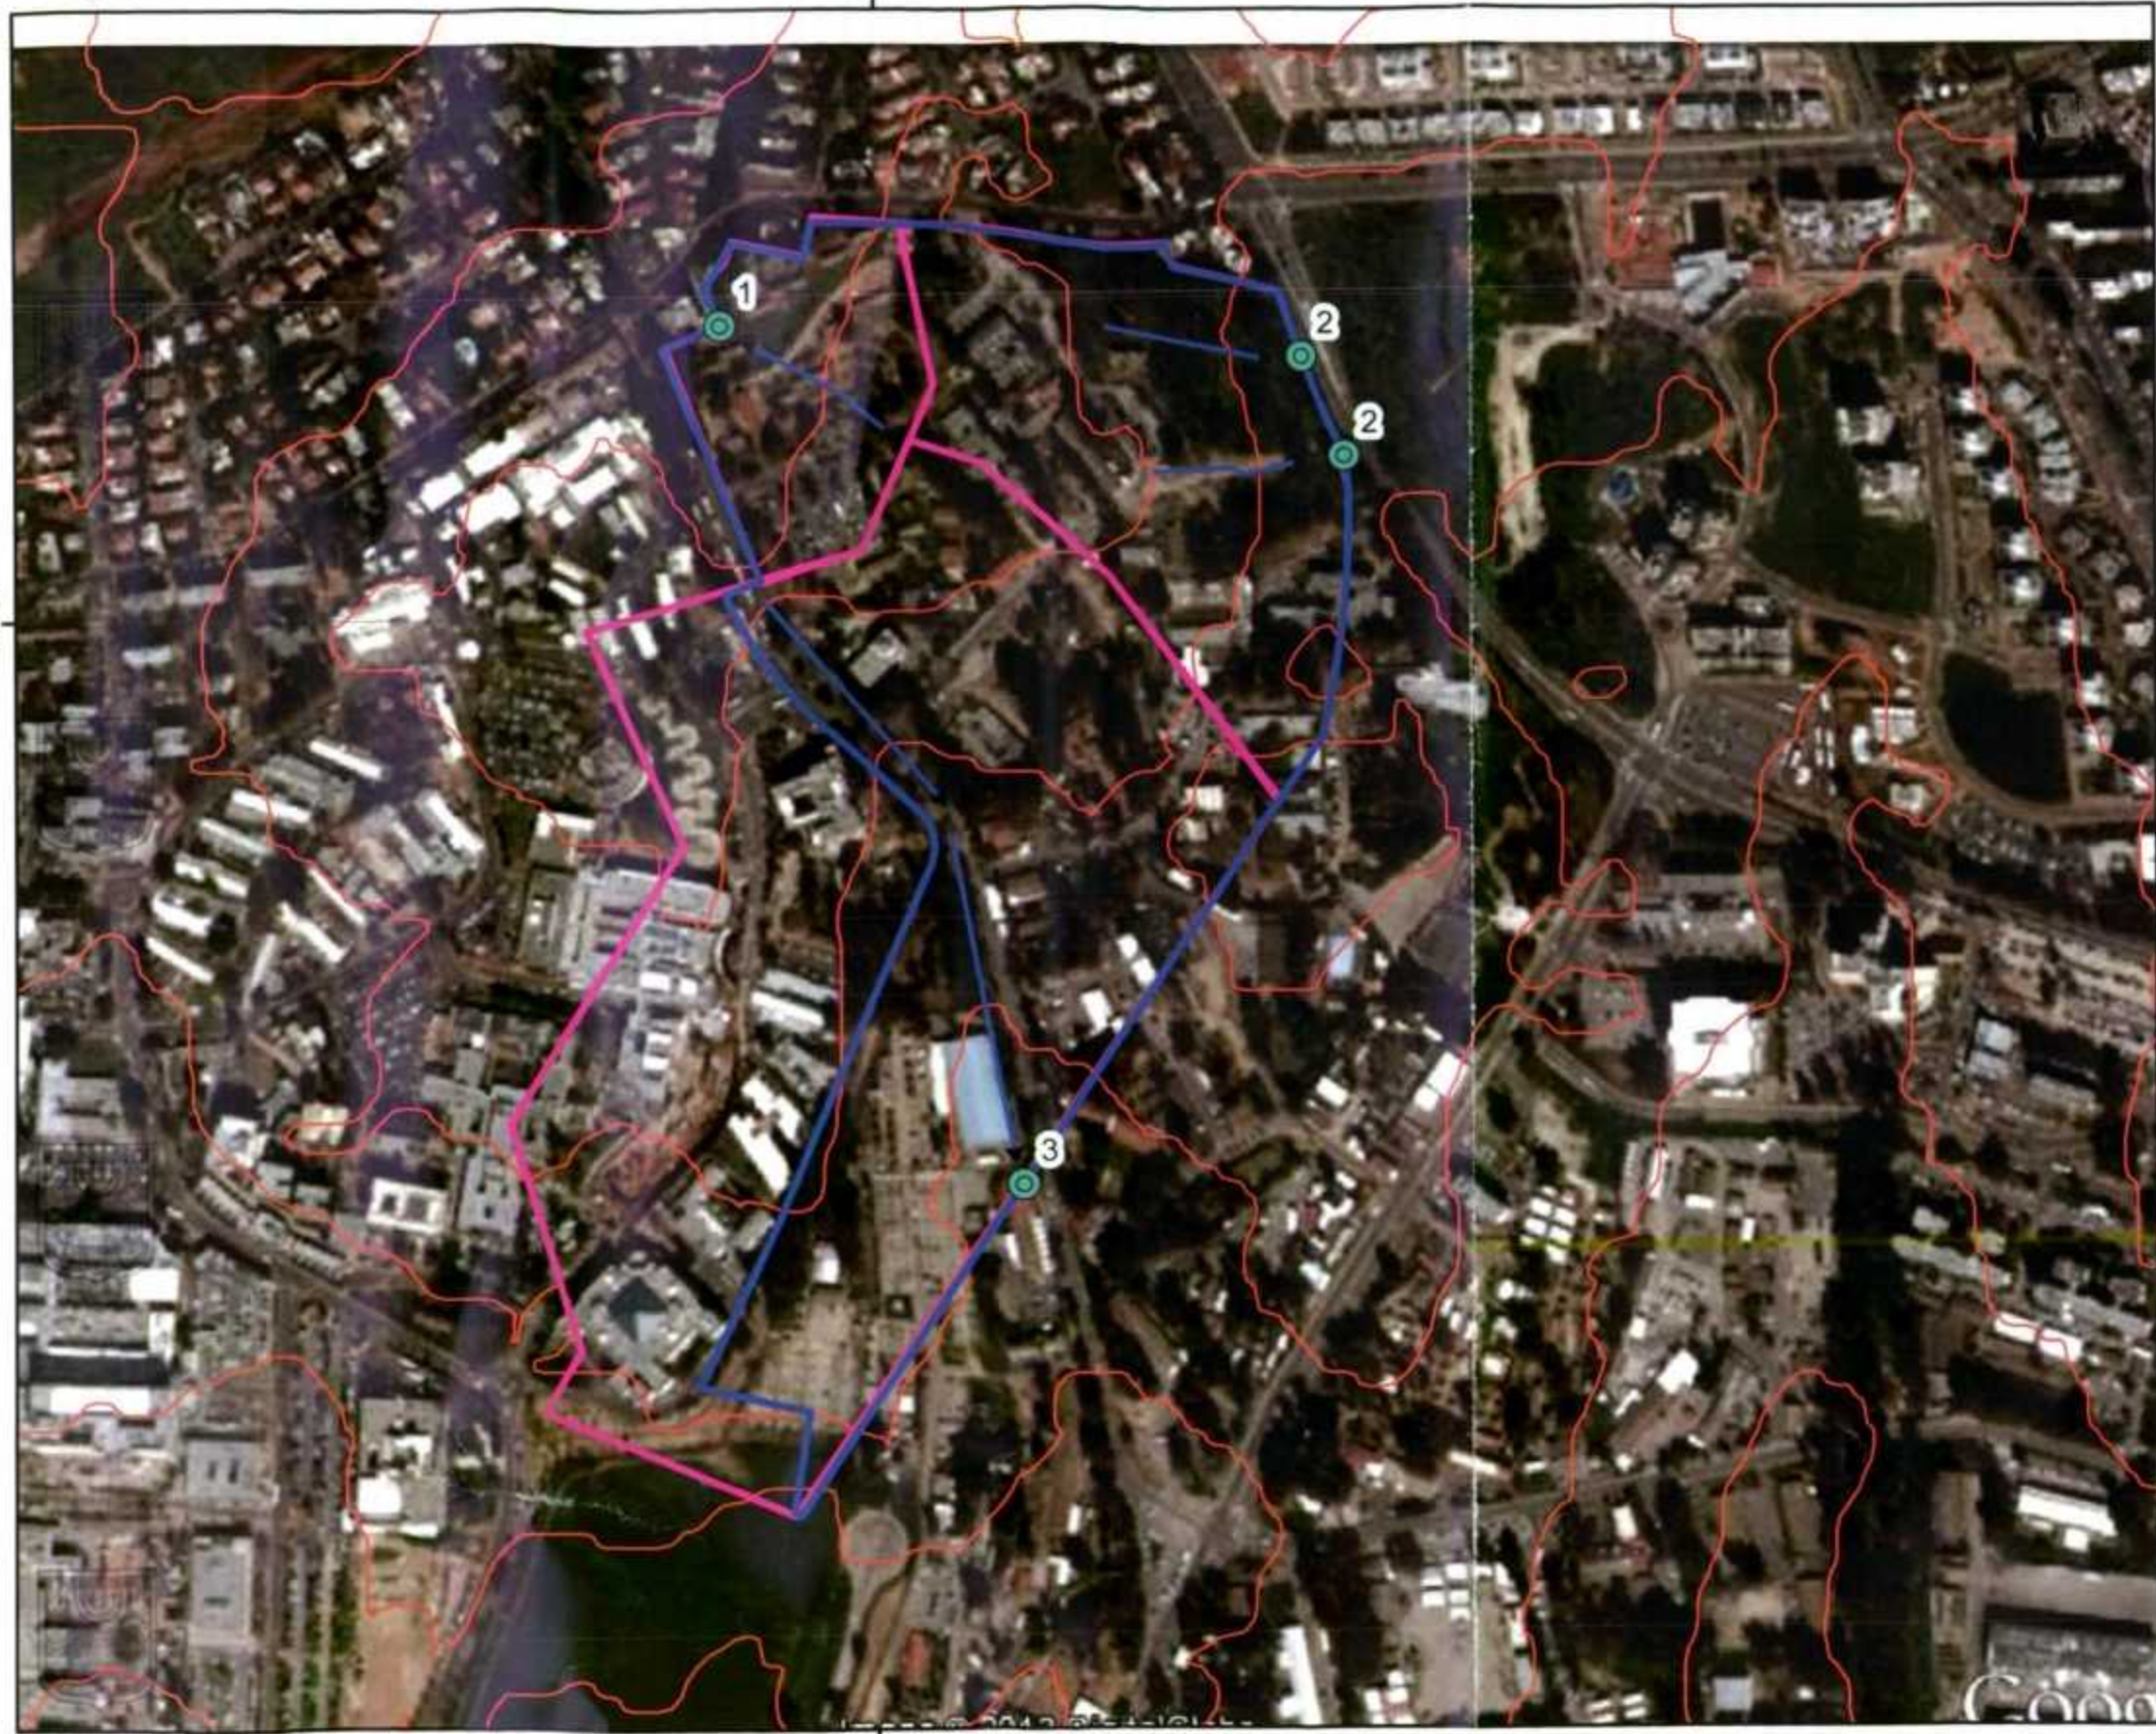

**מיקרא**


- נקודות היקוות תלצפון (הגדרת אזור עניין) -
- החוק לקידום הבניה במתחמים מועדפים לדיור (הגדרת אזור עניין) התשע"ד, 2014 הועדה למתחמים מועדפים לדיור החליטה ביום: 11/9/15 לאשר את התוכנית
- כיוון זרימה תלצפון -
- גבול תכנית ר"ר הועדה למתחמים מועדפים לדיור -
- תתי אגני היקוות -

1:5,000



לביא נטיף מהנדסים בע"מ  
 שם הפרויקט: תל השומר צפון  
 נספח הידרולוגיה וניקוז  
 אגני היקוות ועורקי ניקוז ראשיים  
 שרטוט מספר: 4021-06  
 הוכן עבור: רשות מקרקעי ישראל  
 11/2013  
 עדכון 11/2015 - מתן תוקף

1:50,000

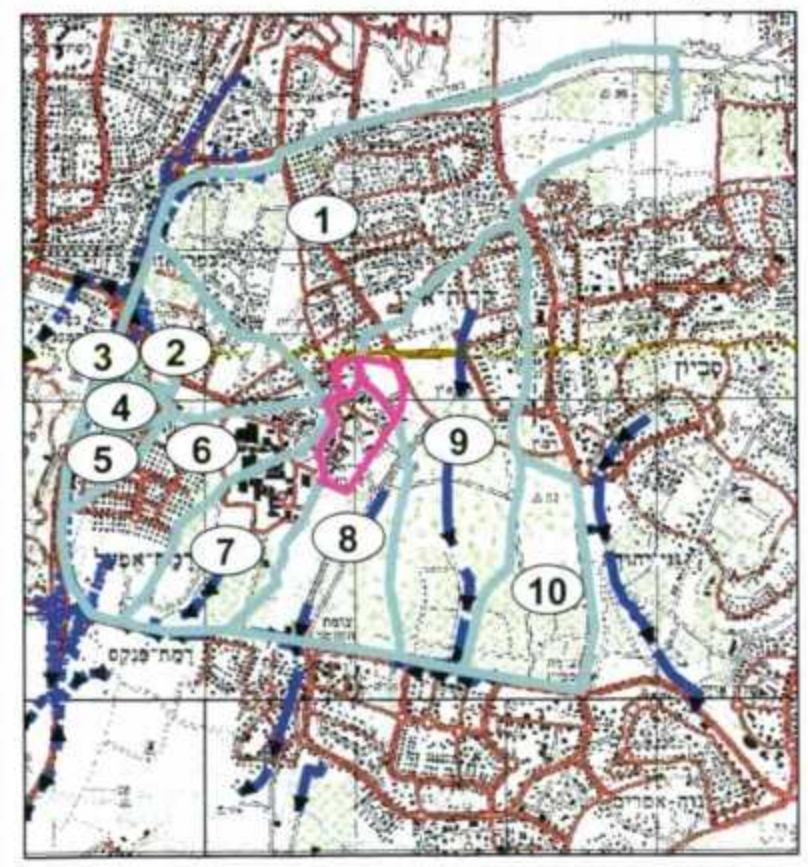

662000

186000