


5000306115/40 קוד מסמך

לביא נטיף מהנדסים בע"מ  
שם הפרויקט: פרדס בחסכון  
שרטוט מספר: 4007-11  
תרשים סביבה - מפה כללית

הוכן עבור: עיריית אור יהודה  
תאריך: 06/2014

**מינהל התכנון**  
החוק לקידום הבניה במתחמים מועדפים לדיוור  
(חוראת שעה), התשע"ד, 2014  
והועדה למתחמים מועדפים לדיוור חלוקה ביום:  
24/11/15  
**לאשר את התוכנית**  
י"ד הועדה למתחמים מועדפים לדיוור

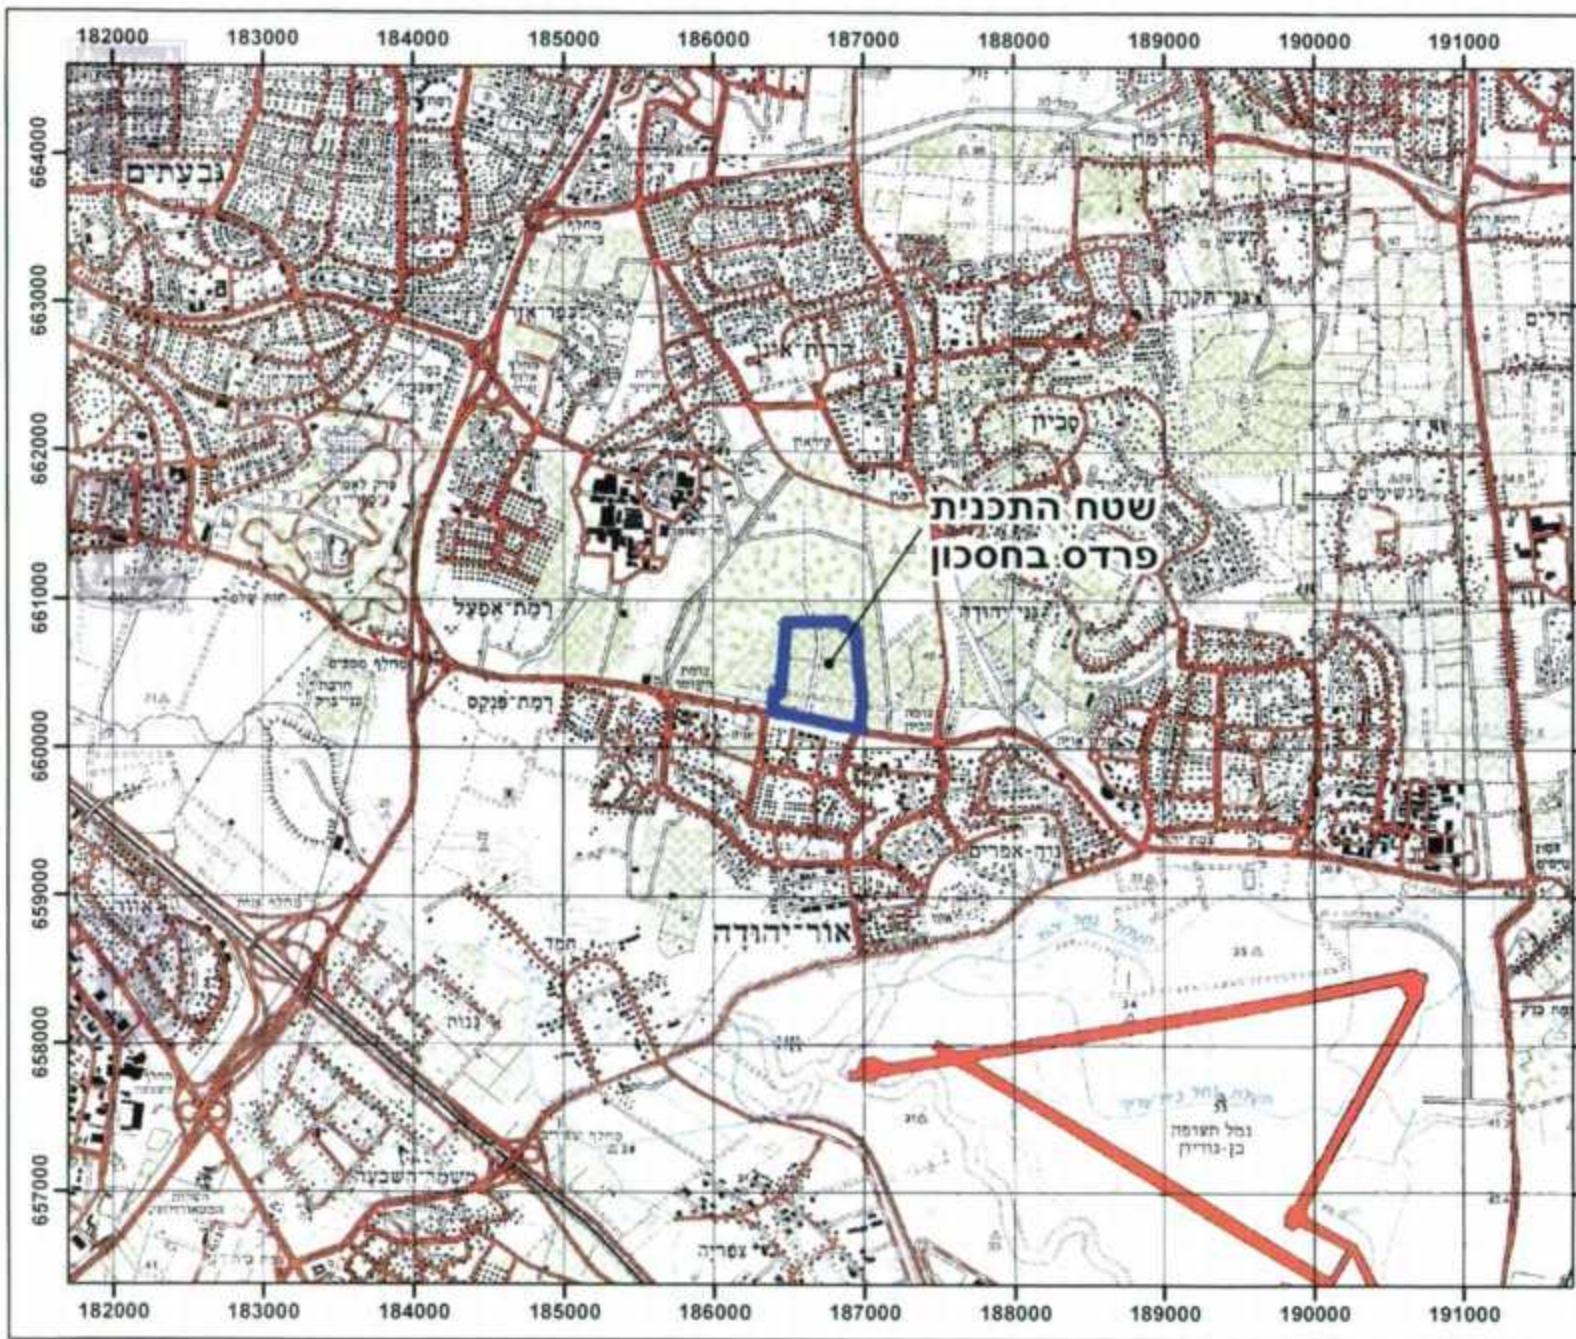

1:50,000

