

23.10.15


עדה המוקדמת לתכנון ולפינה בני בוק  
תחליטה לאשר להגשת/ לתת תוקף  
501-0272351  
שיבת מס' במ/ק/ת  
20/12/15  
9.2.15  
מנחה מוקדמת  
התאריך

אדר רות חיים  
מנחה מוקדמת  
התאריך  
22.10.15


עדה המוקדמת לתכנון ולפינה בני בוק  
תחליטה לאשר להגשת/ לתת תוקף  
501-0272351  
שיבת מס' במ/ק/ת  
20/12/15  
18.4.16  
מנחה מוקדמת  
התאריך

אדר רות חיים  
מנחה מוקדמת  
התאריך  
14.3.16


עלי הכהן

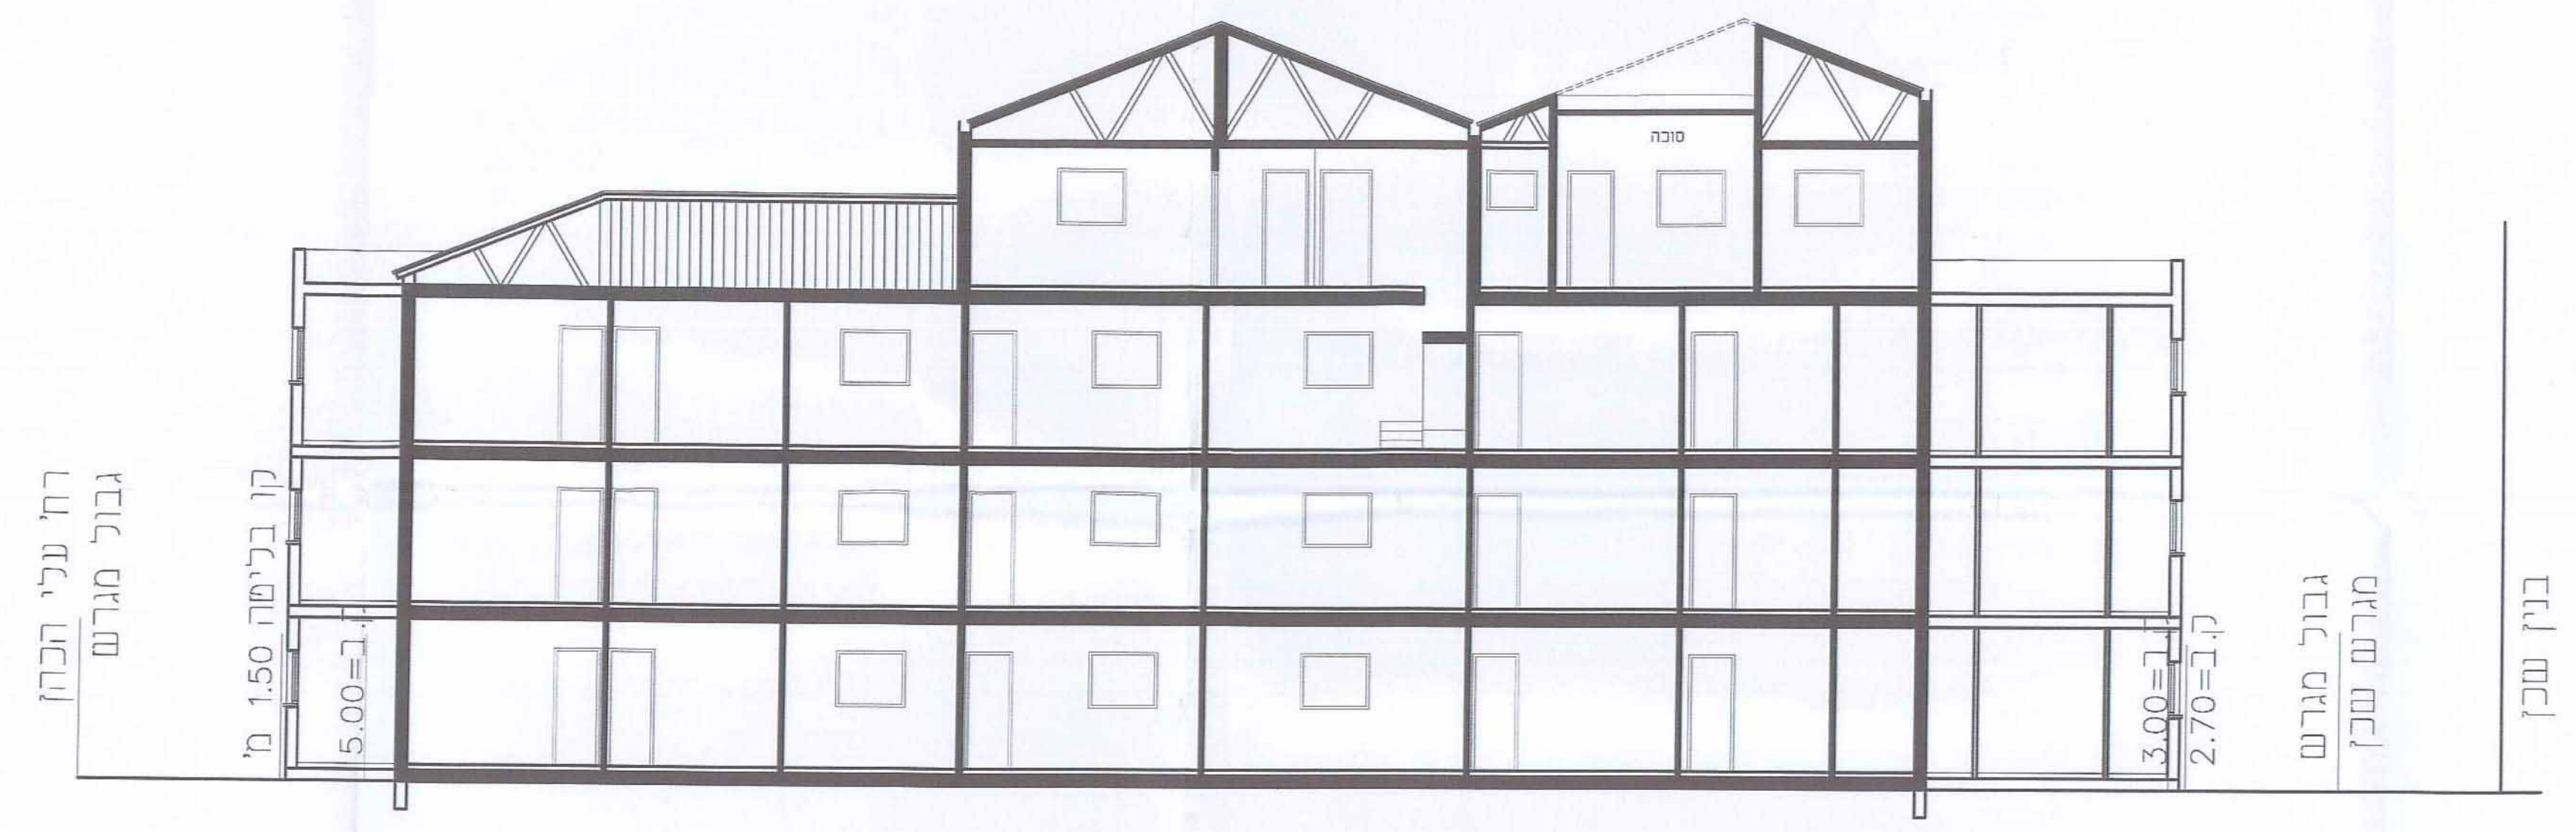

חתך אי-א קנימ 1:100

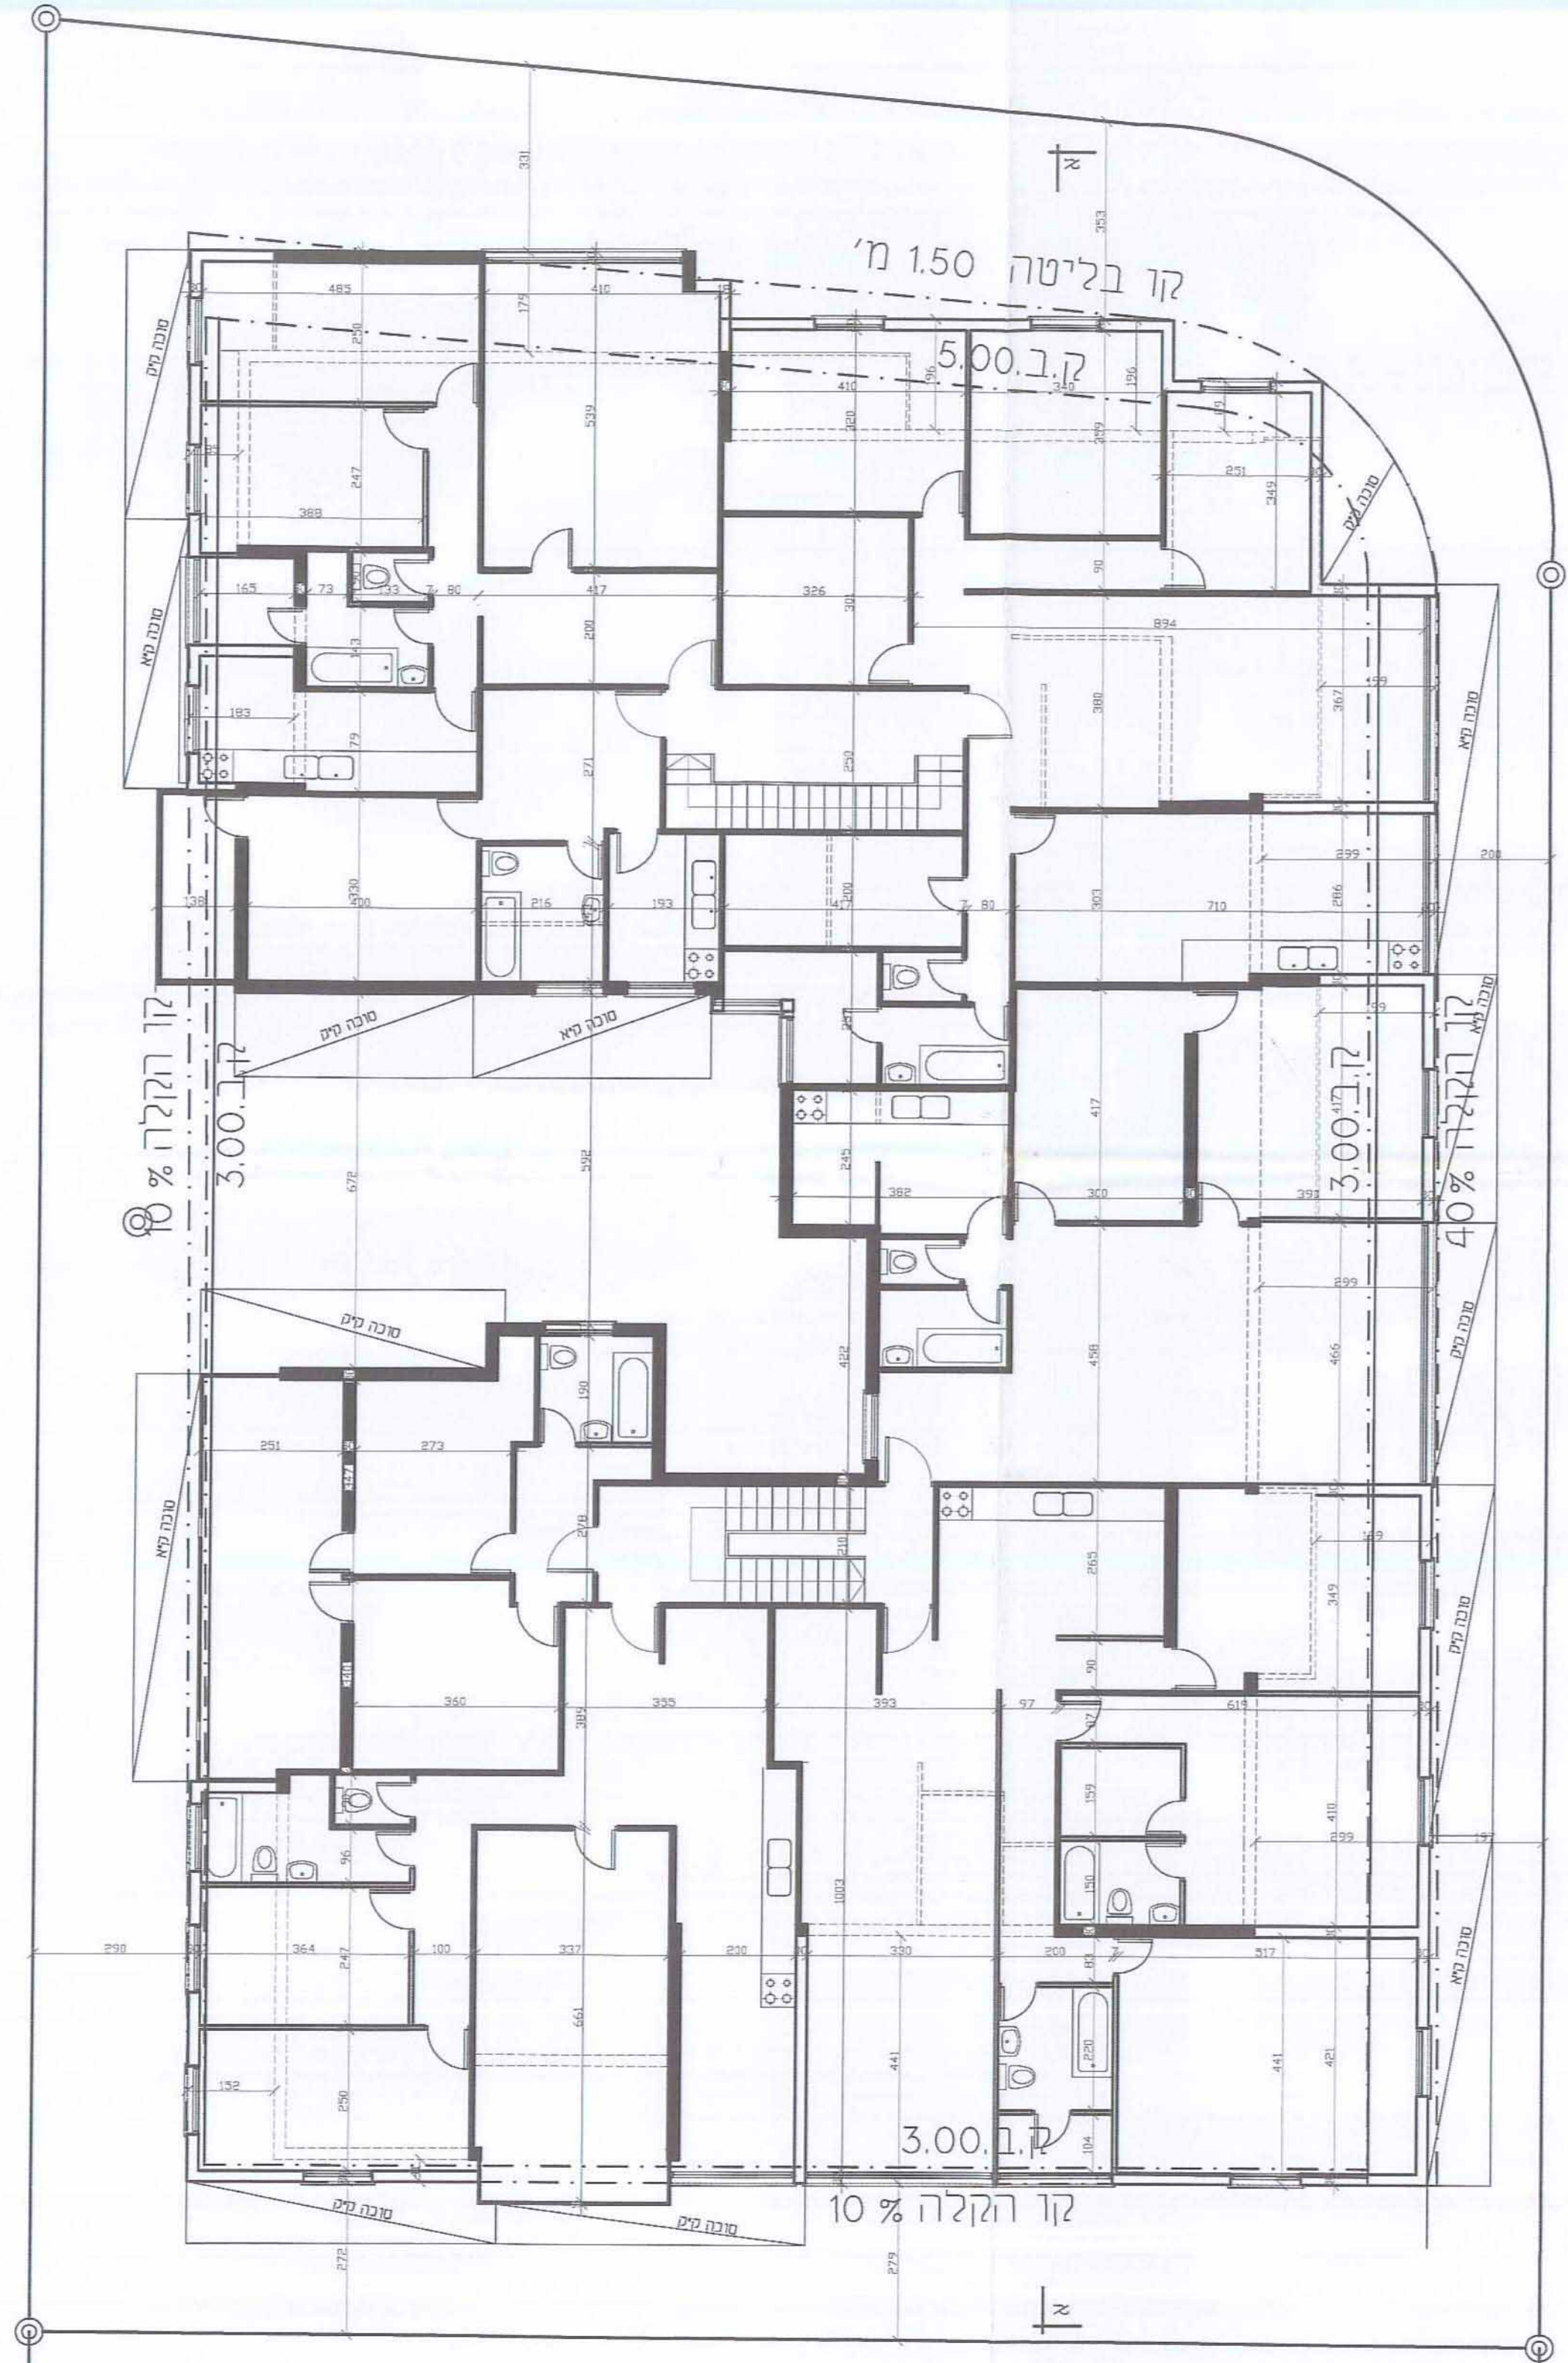

הרצוג

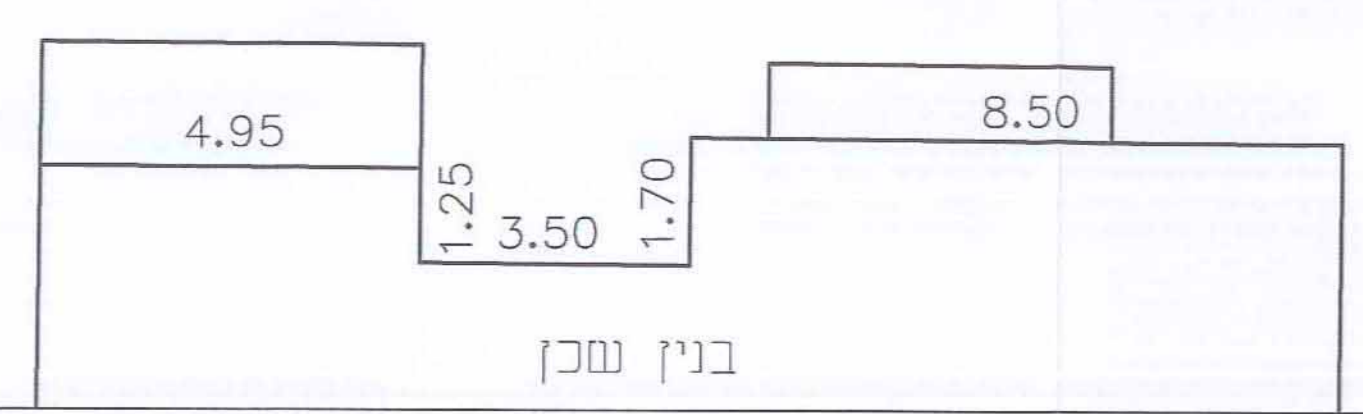

תוכנית קומה טיפוסית קנימ 1:100