



תנוחה רמפה צפון-מערבית, קנ"מ 1:500

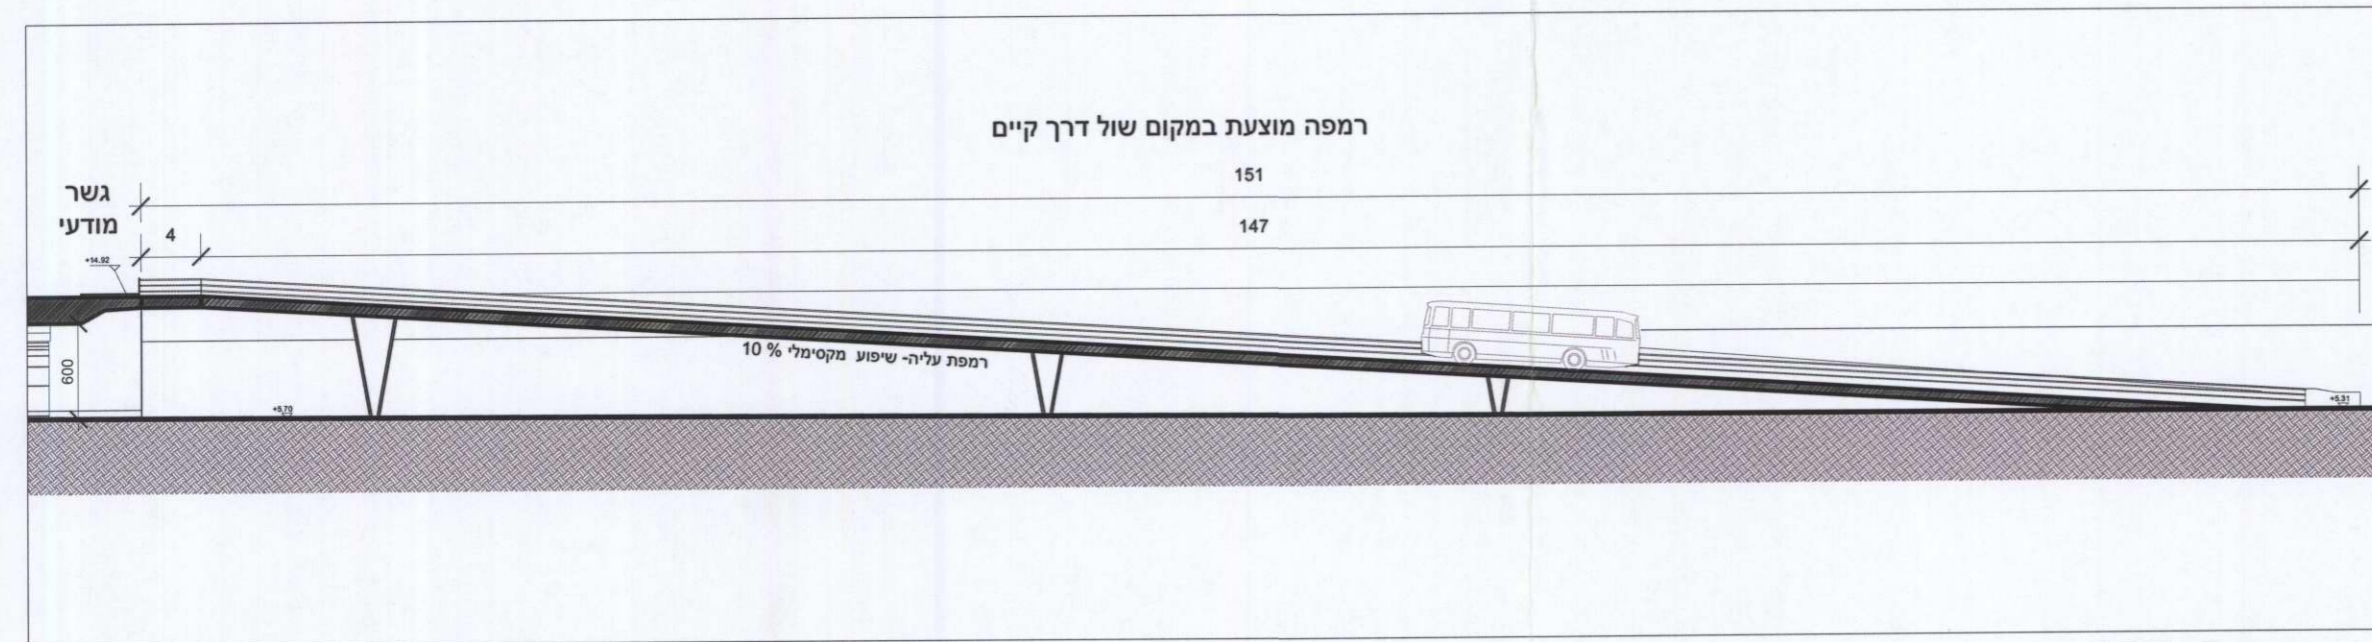

חתך ב-ב, קנ"מ 1:500

חוק התכנון והבנייה התשכ"ה - 1965 תכנית מפורטת	
מס' 507-0196840	
רמפות זמניות לגשר מודעי תא/מק/4492	
נספח בינוי	
תשריט מצב מאושר	גליון 1 מתוך 1
מחוז	תל אביב
מרחב תכנון מקומי	תל אביב-יפו
רשות מקומית	תל אביב-יפו
ישוב	תל אביב-יפו
תאריך	27.04.2014
שם הנספח	קנ"מ
תוכנית	1:500
חתך א-א	1:500
חתך ב-ב	1:500
תרשים נוסף	-
תמונה נוספת	-
שמות וחתימות:	
עורך התוכנית	שם: אדל אריה גוק תאגיד: גוק אדריכלים ומתכנני ערים בע"מ
חתימה:	

מינהל התכנון - מחוז תל-אביב  
חוק התכנון והבנייה, תשכ"ה - 1965  
אישור תכנית מס' 507-0196840  
הועדה המחוזית לתכנון ולבניה החליטה  
ביום 27.09.2016 לאשר את התכנית  
התכנית לא נקבעה טעונה אישור שר  
התכנית נקבעה טעונה אישור שר  
מנהל מינהל התכנון יו"ר הועדה המחוזית

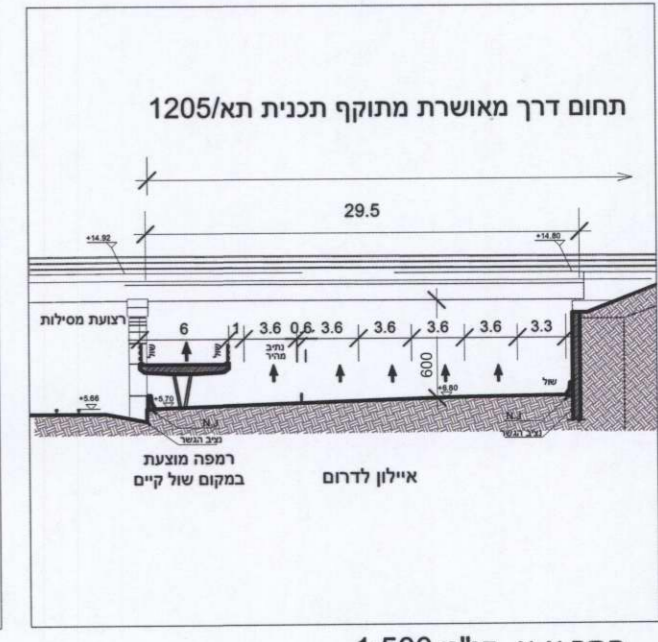

חתך א-א, קנ"מ 1:500