

507-0264846

תכנית תא\4363 'פרזון 21-19'


נספח בינוי		גליון 1 מתוך 1
מחזור	תל אביב	
מרחב תכנון מקומי	תל אביב	
רשות מקומית	תל אביב - יפו	
ישוב	תל אביב - יפו	
תאריך	27/07/2015	
שם התרשים	קני"מ	
נספח בינוי מנחה	1250	
תרשים נוסף	-	
תרשים נוסף	-	
שמות וחתומות:		
עורך חתומה:	שם: גדי בר אוריין	חתומה:
חנפח חתומה:	שם: בר אוריין אדריכלים	חנפח:
גורם חתומה:	שם: תאריך:	חתומה:
מאשר חתומה:	שם: תאריך:	חתומה:




תכנית קומת מרתף 2-
קני"מ 1:250




תכנית קומת מרתף 1-
קני"מ 1:250

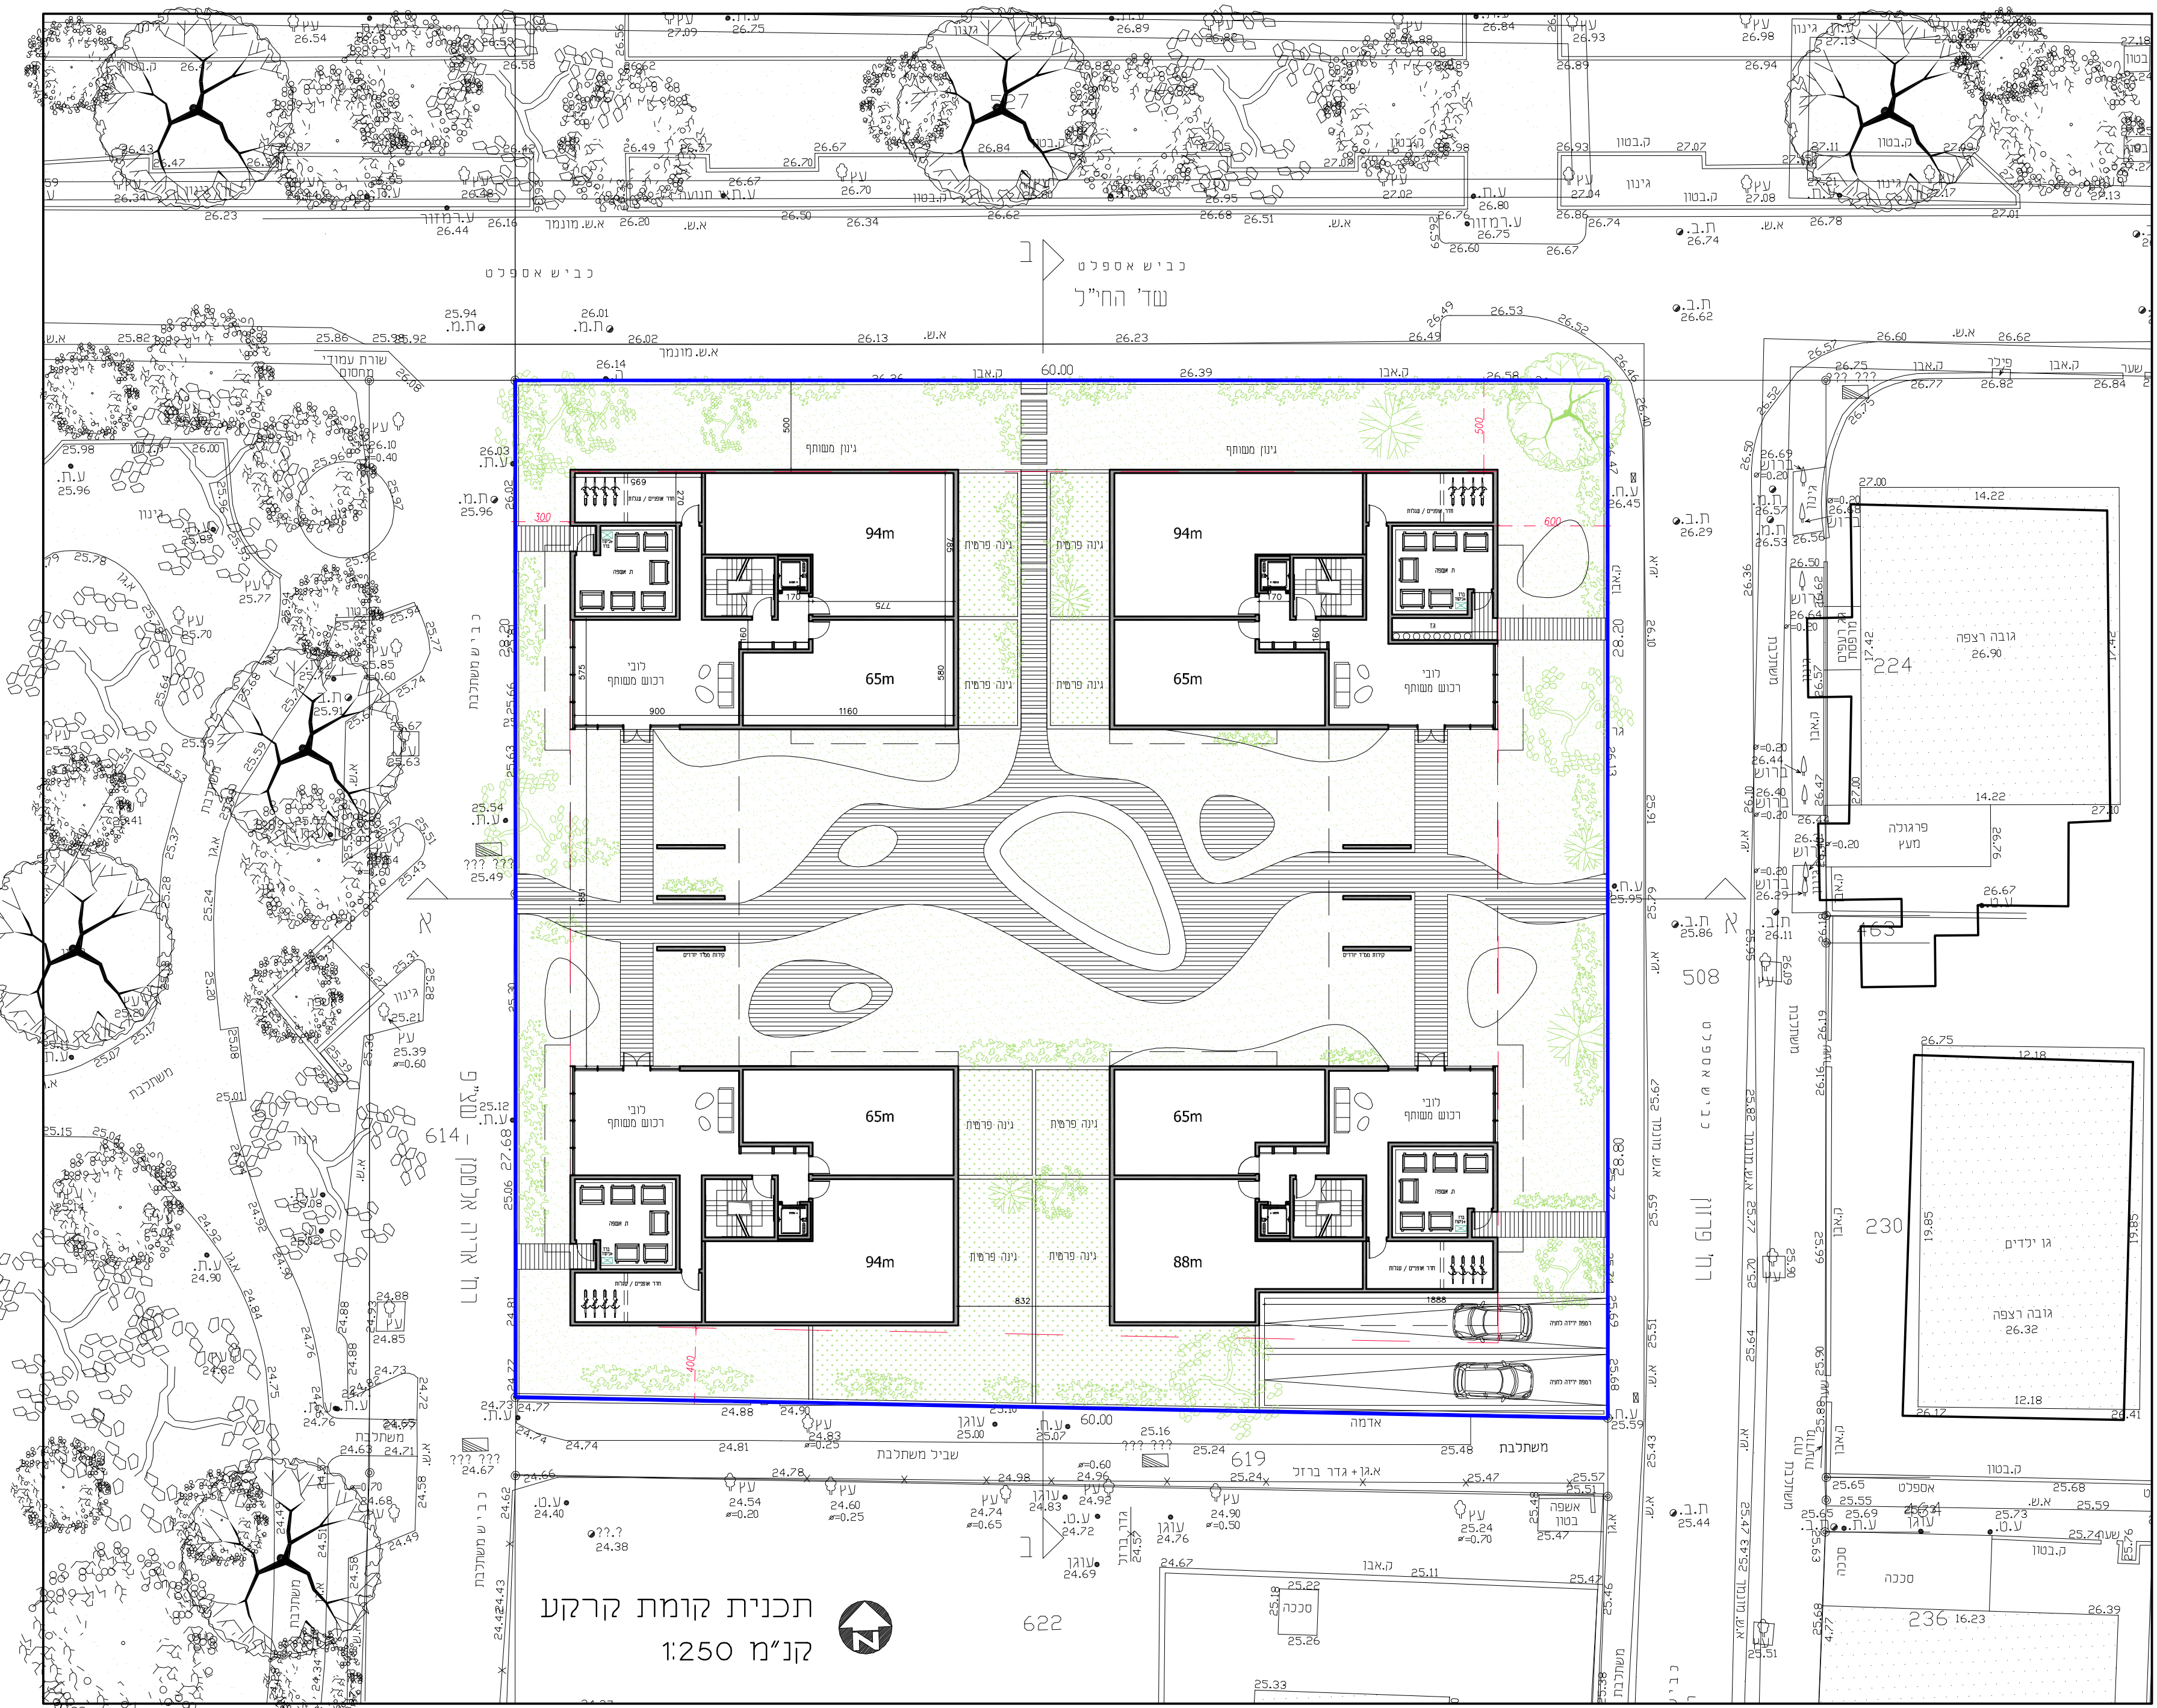


תכנית קומת קרקע
קני"מ 1:250

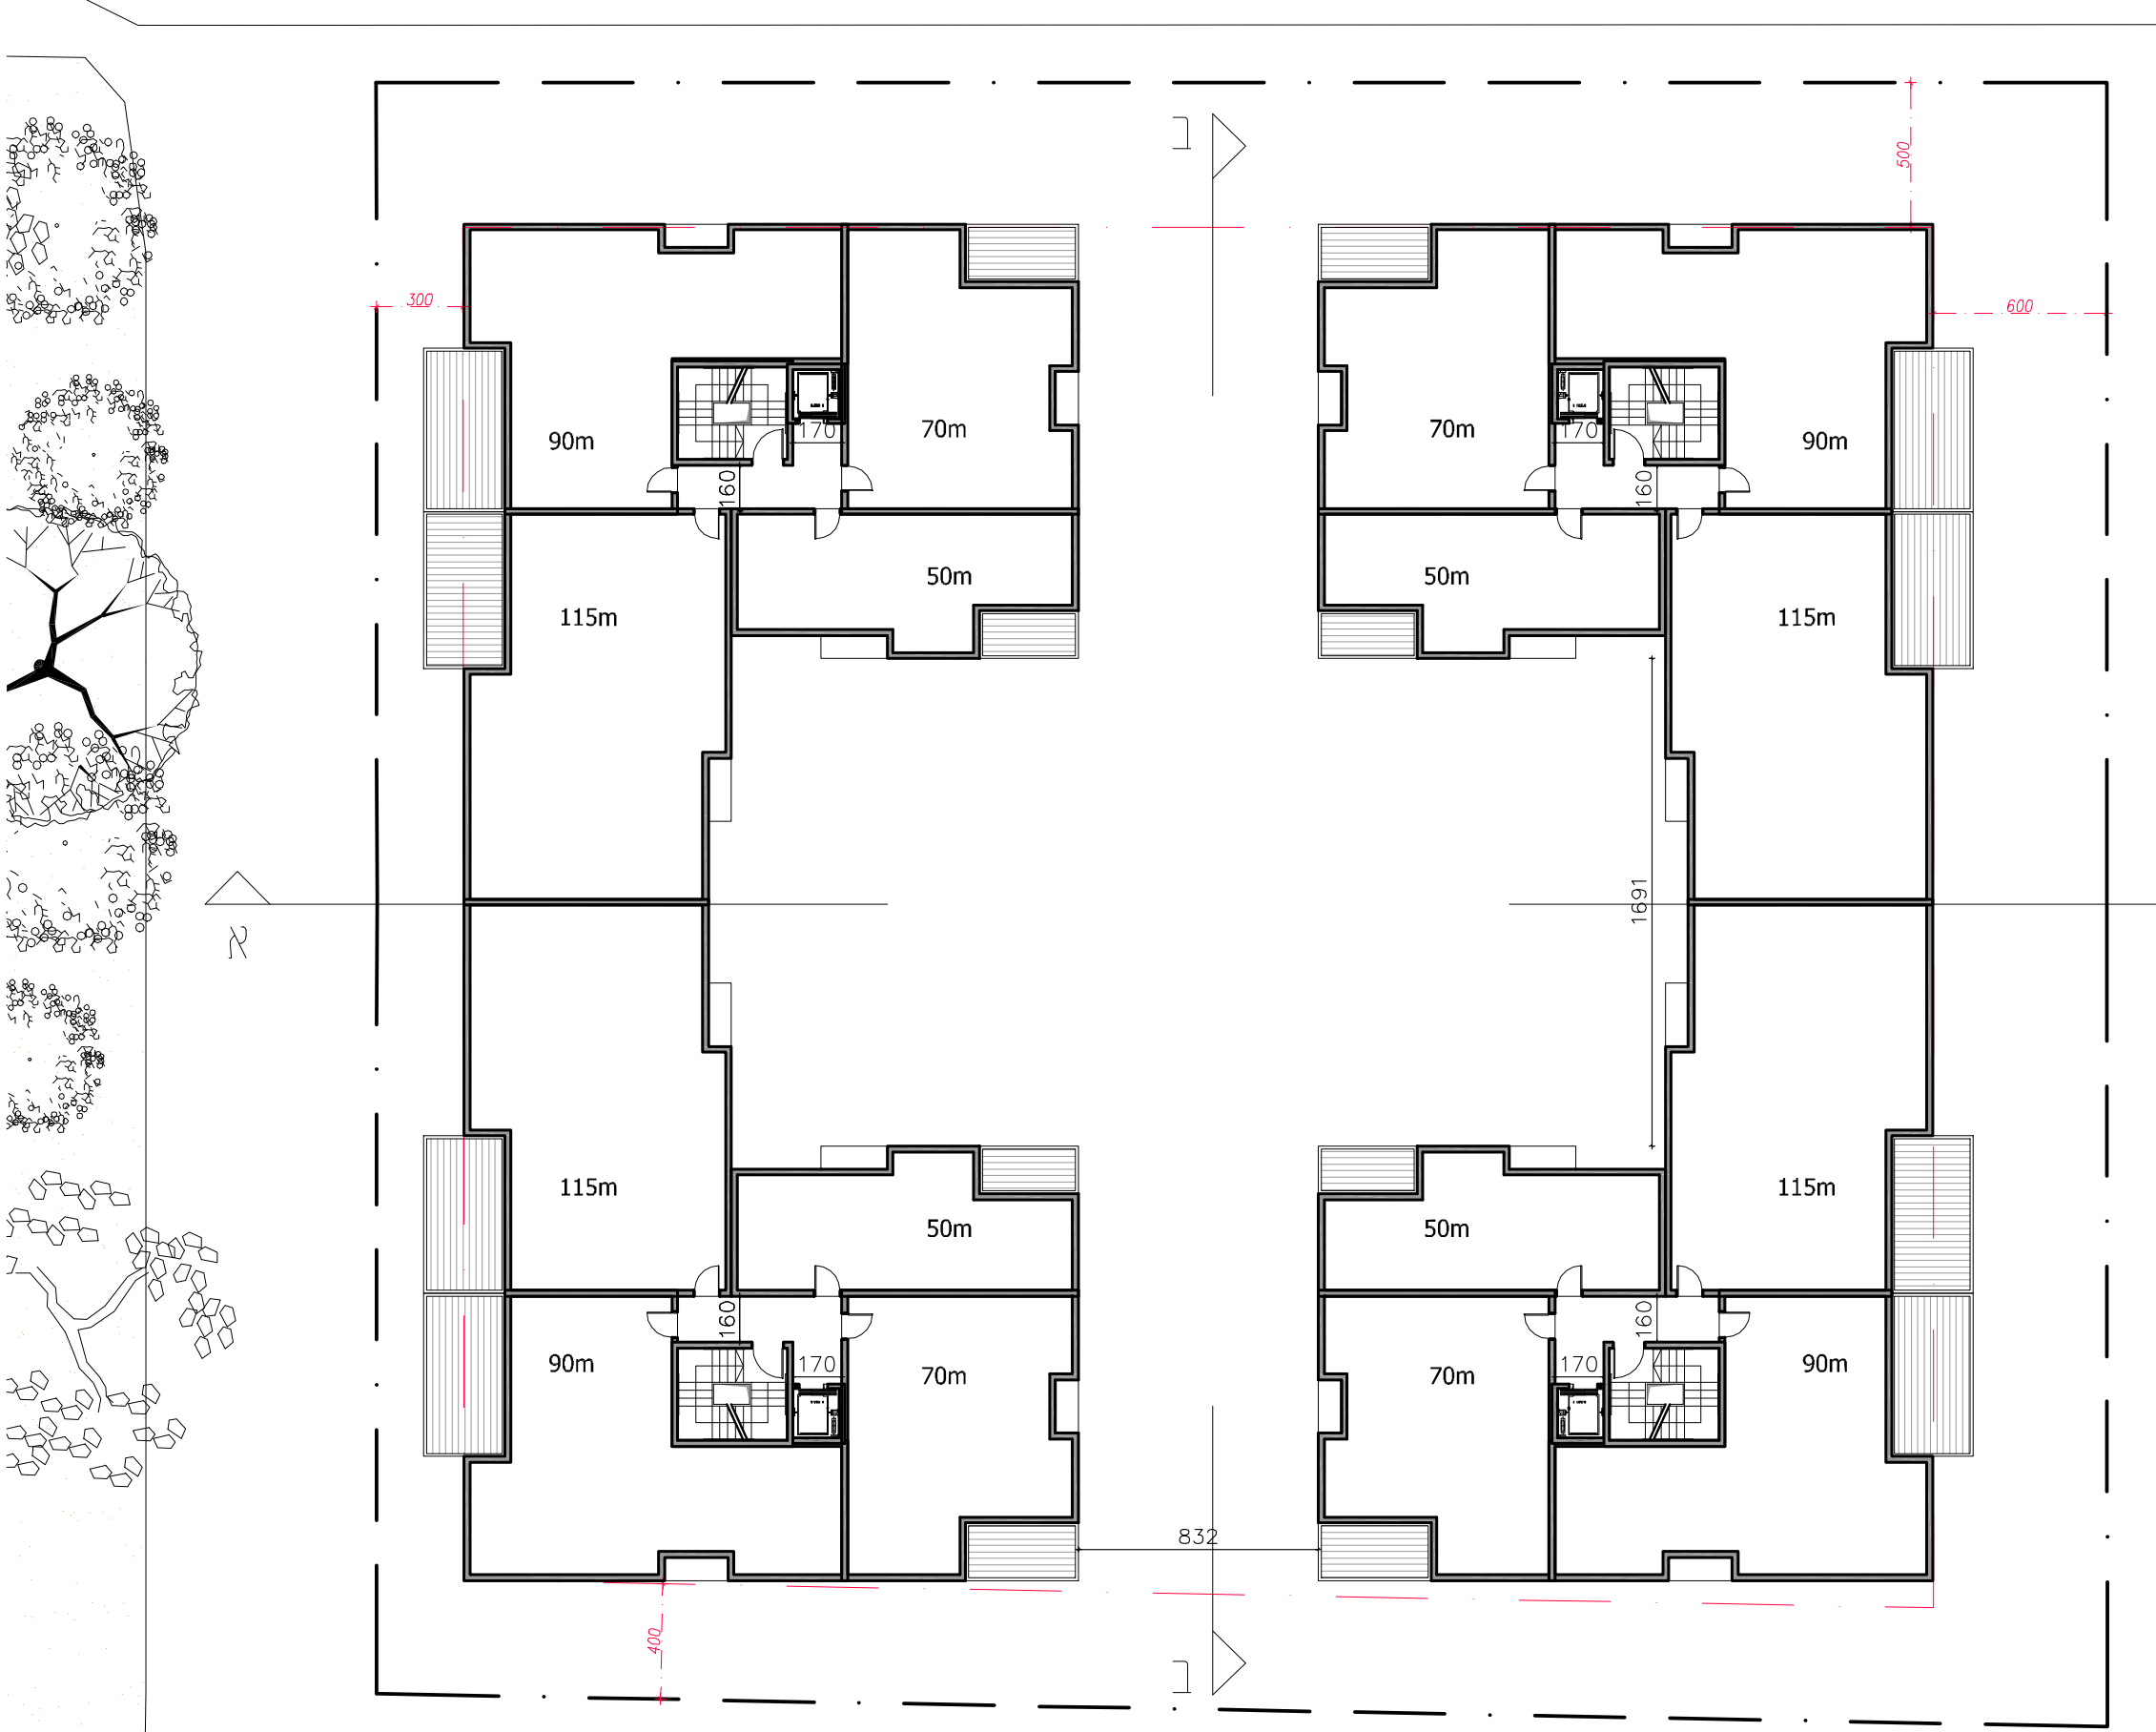


תכנית קומות 1-6
קני"מ 1:250

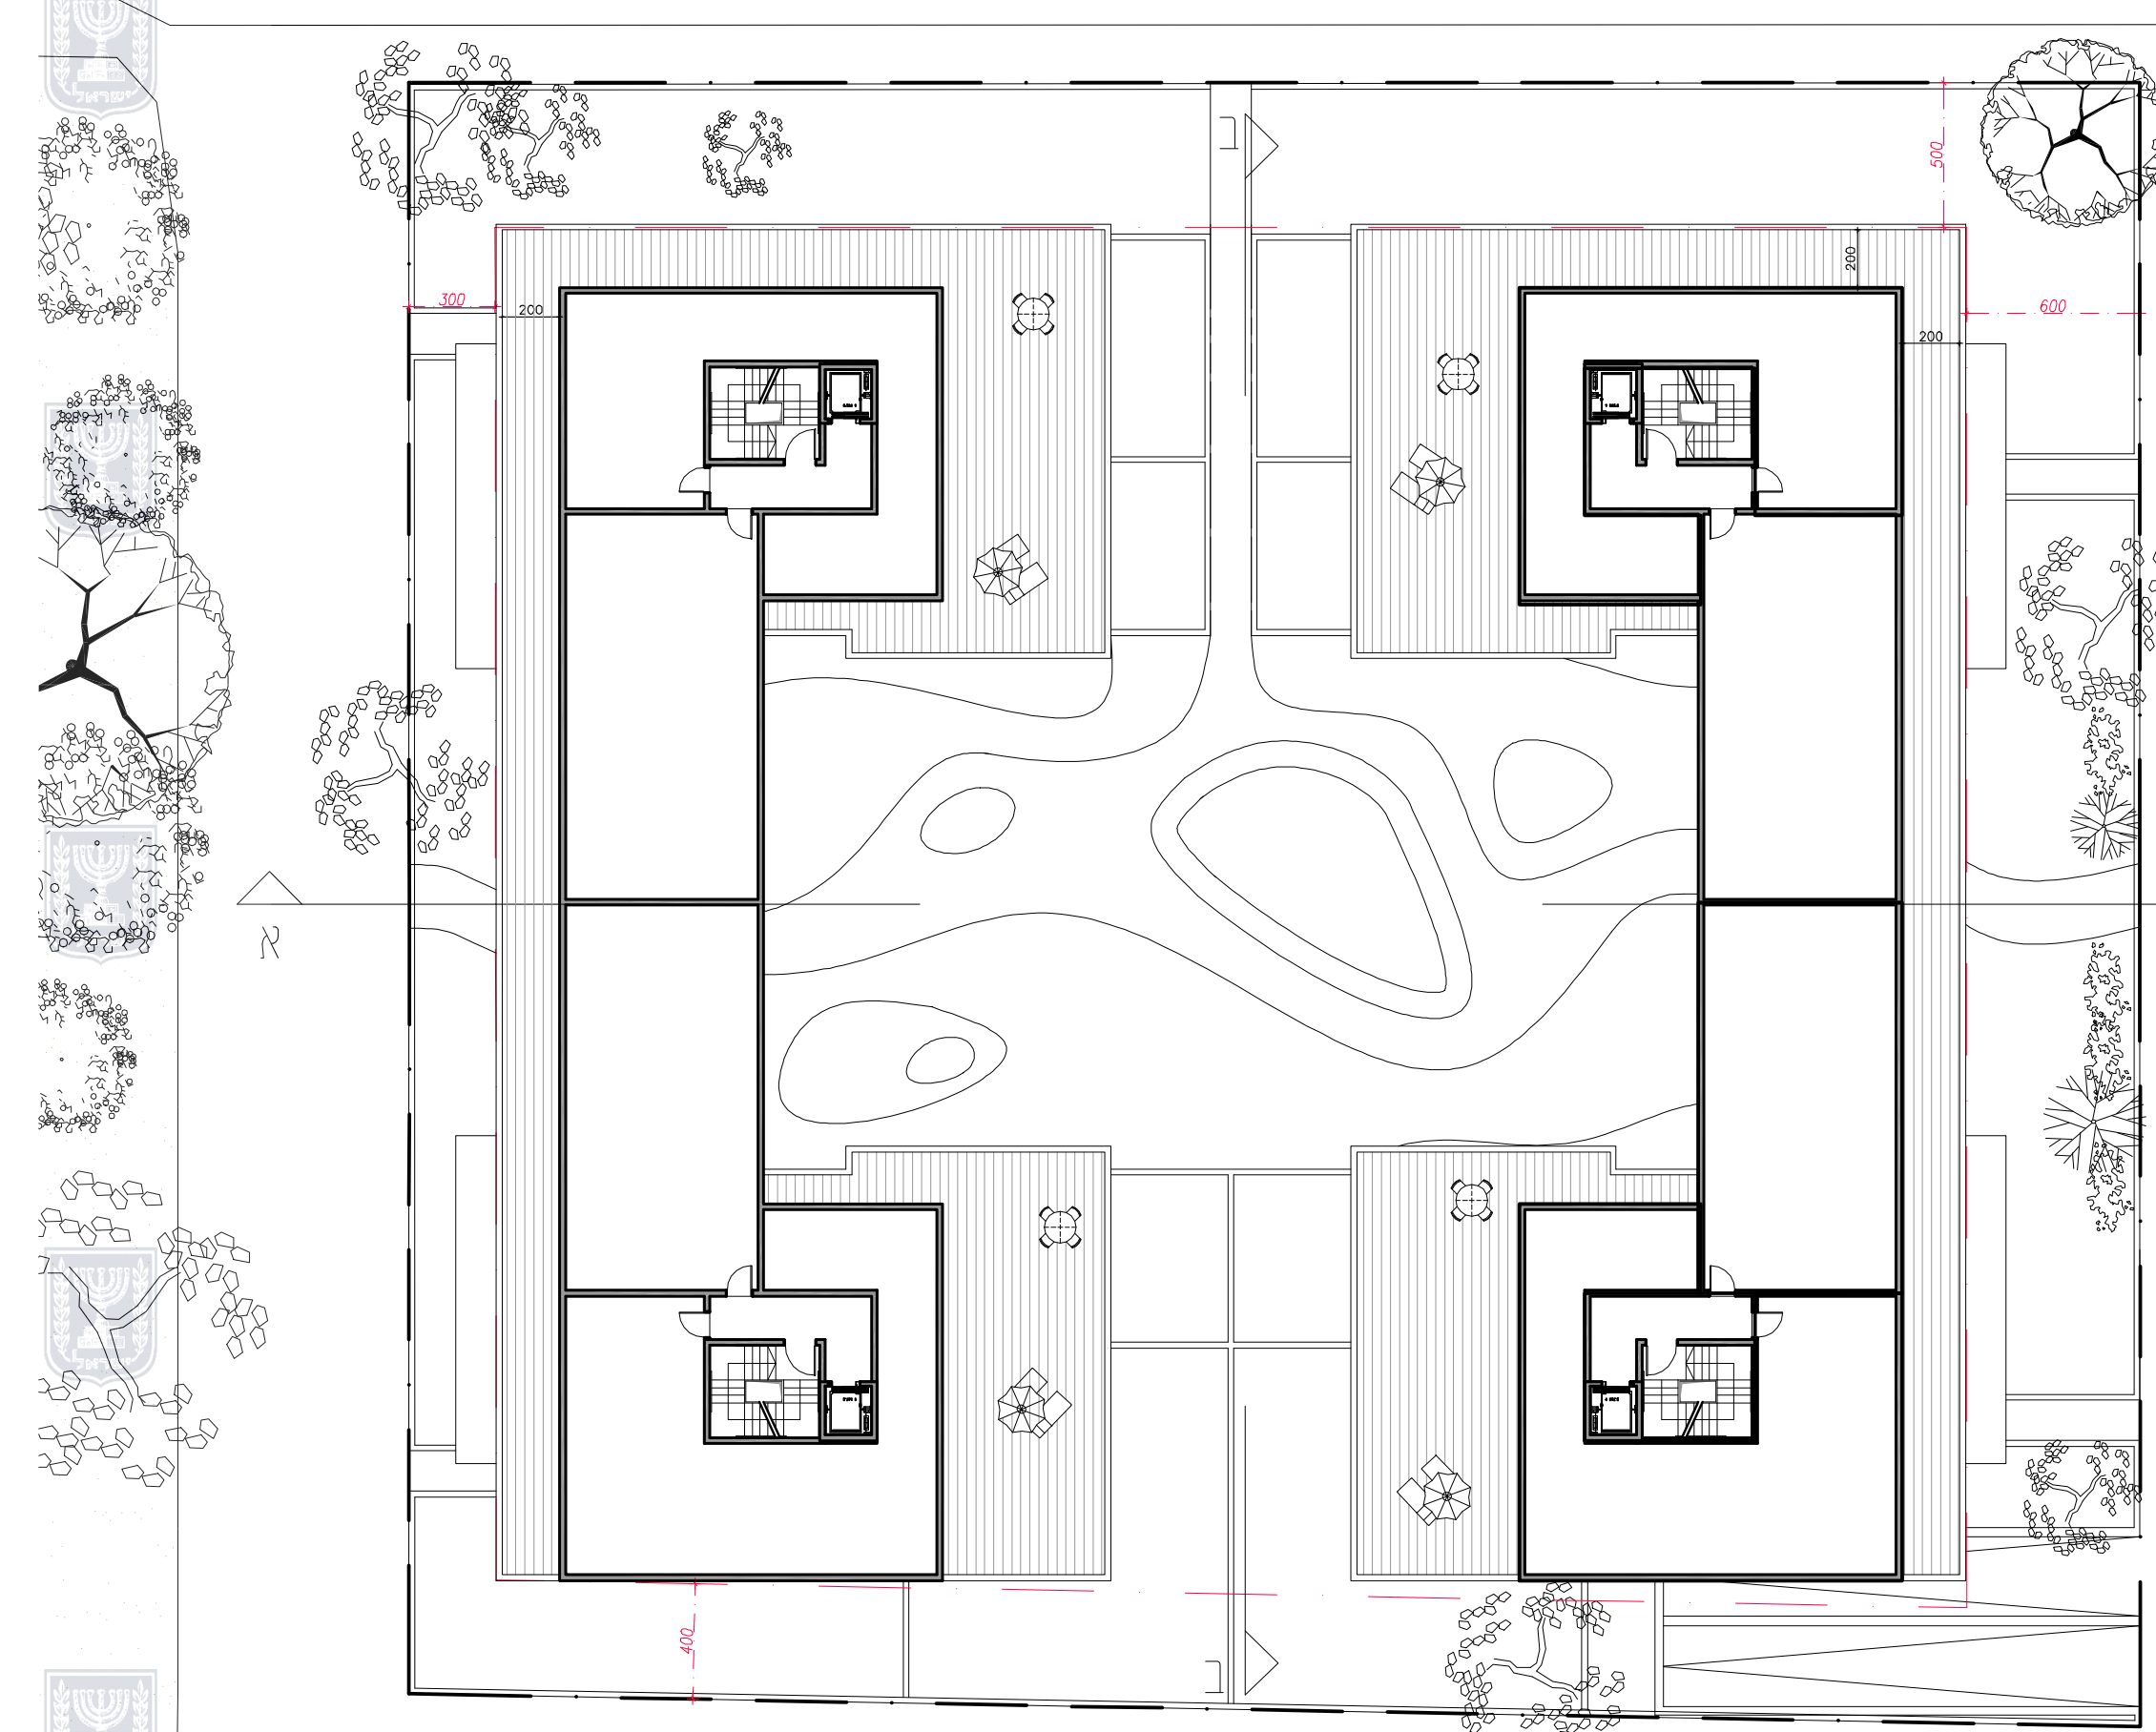

תכנית קומת גג
קני"מ 1:250

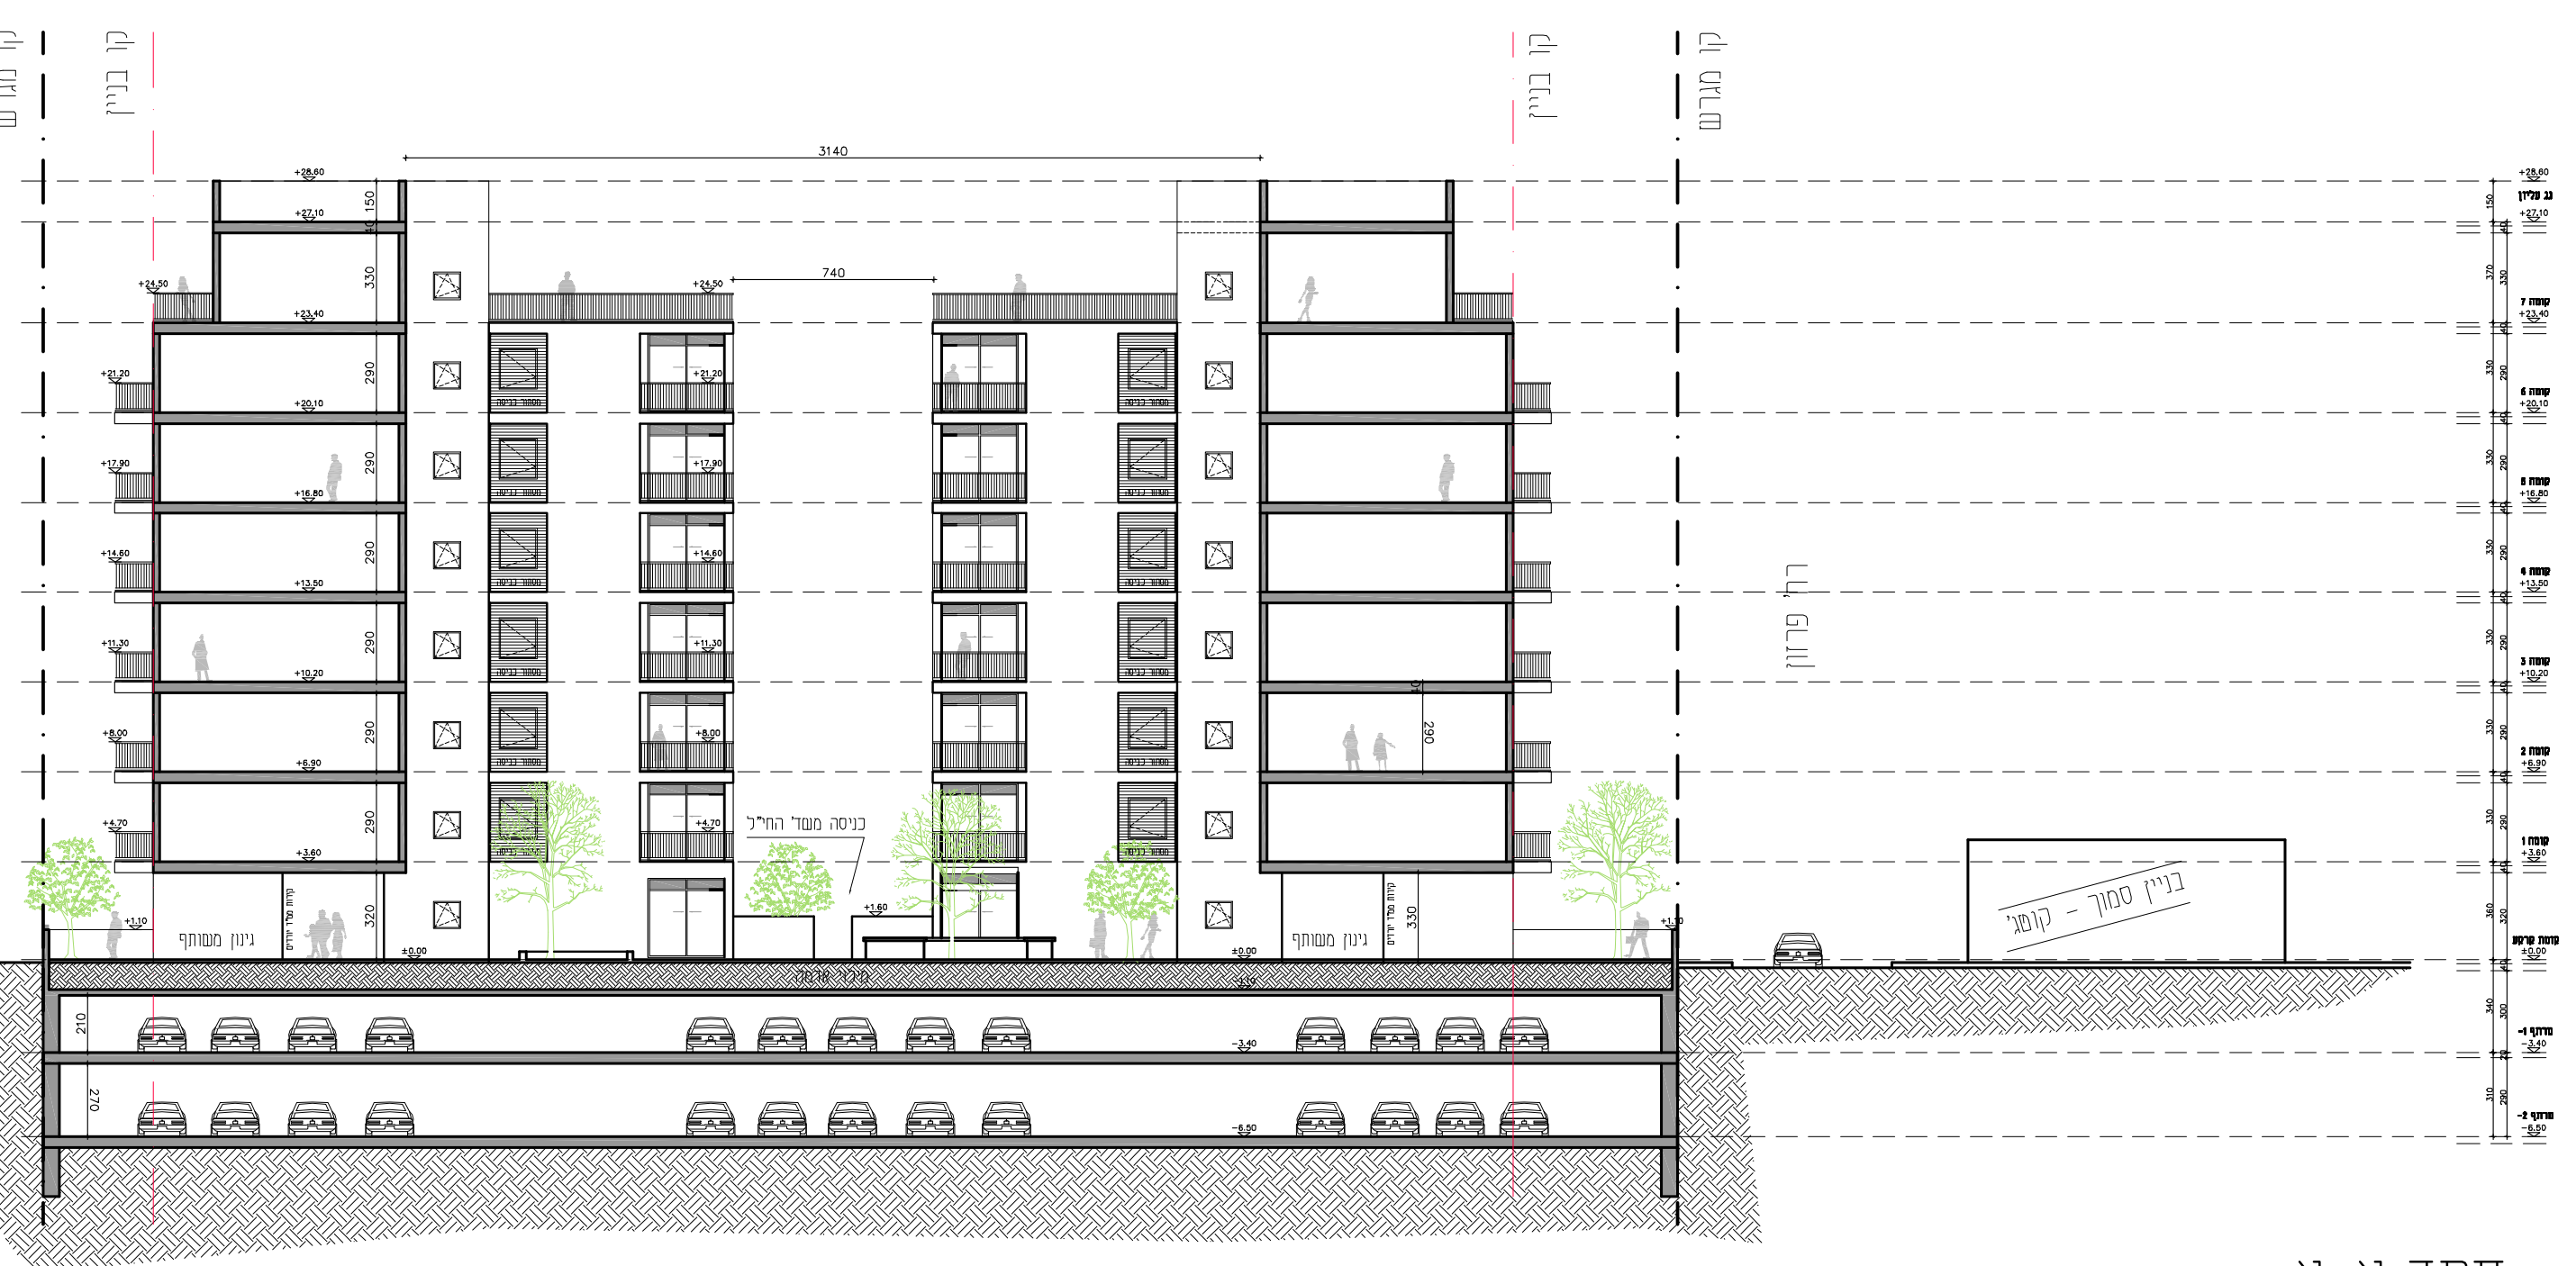

חתך א-א
קני"מ 1:250

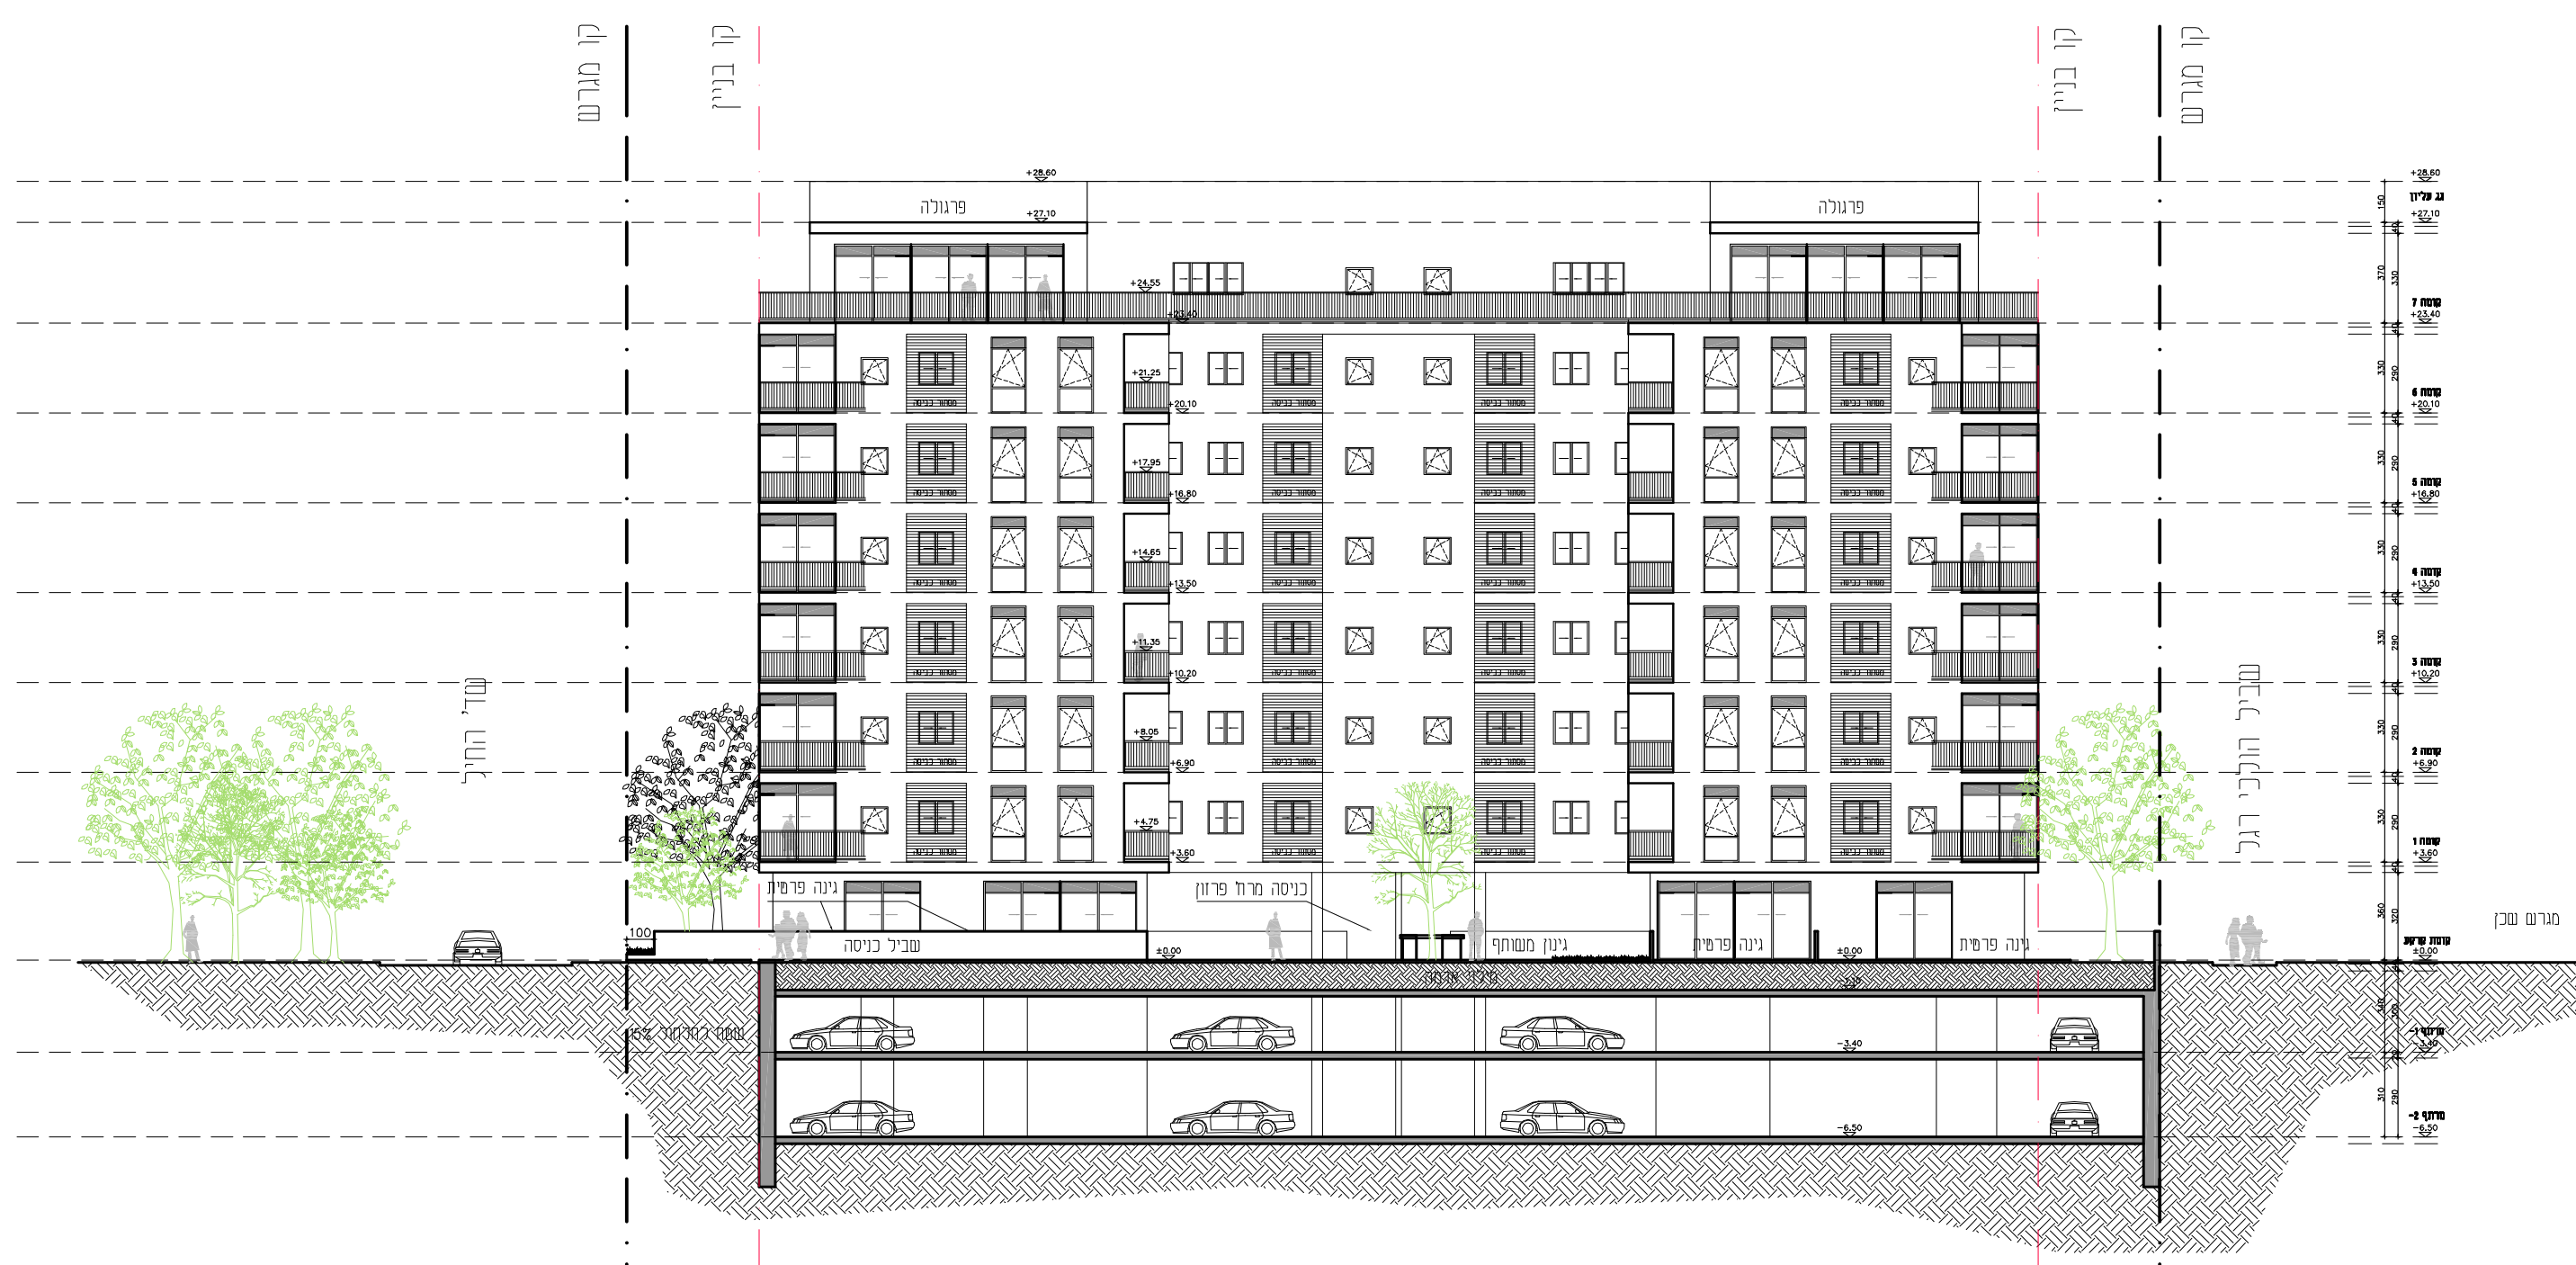

חתך ב-ב
קני"מ 1:250