




חוק התכנון והבנייה, התשס"ה - 1965 תכנית מתאר מקומית																	
מס' 507-0145599																	
תא 4099 - הרברט סמואל 20,18																	
נספח בינוי גליון 1 מתוך 1																	
מחוז	תל - אביב																
מרחב תכנון מקומי	תל - אביב																
רשות מקומית	תל - אביב יפו																
ישוב	תל - אביב יפו																
תאריך	21.09.2016																
שם התרשים	קני"מ																
תכנית בינוי	1:250																
חלק 1-1	1:250																
חזית מערבית לרחי' הרברט סמואל	1:250																
אישורים																	
<p>הועדה המקומית לתכנון ובנייה תל-אביב - יפו שם התכנית והמספר: 507-0145599 4099 הרברט סמואל 18 תאריך: 01.06/2016 תוכנית: 16-004 תאריך: 18.12.2014 מספר: 211 תאריך: 25.10/14</p>																	
<p>שמות וזחיתמות:</p> <table border="1"> <tr> <td>עורך</td> <td>שם: אלי פירשט</td> </tr> <tr> <td>הנספח</td> <td>תאריך: מזור פירשט אדריכלים ומתכנני ערים</td> </tr> <tr> <td>עורך ראשי</td> <td>שם: מזור פירשט אדריכלים ומתכנני ערים</td> </tr> <tr> <td>יוזם</td> <td>שם: סאס ארתור סאובבלט</td> </tr> <tr> <td>התכנית</td> <td>תאריך:</td> </tr> <tr> <td>בעלי הקרקע</td> <td>שם: ליגוסה לפינסקי נוסטפלד את קומפני ק.ג.</td> </tr> <tr> <td>מודד</td> <td>שם: מסוד מרואח</td> </tr> <tr> <td></td> <td>תאריך: נריופלד את מרואח</td> </tr> </table>		עורך	שם: אלי פירשט	הנספח	תאריך: מזור פירשט אדריכלים ומתכנני ערים	עורך ראשי	שם: מזור פירשט אדריכלים ומתכנני ערים	יוזם	שם: סאס ארתור סאובבלט	התכנית	תאריך:	בעלי הקרקע	שם: ליגוסה לפינסקי נוסטפלד את קומפני ק.ג.	מודד	שם: מסוד מרואח		תאריך: נריופלד את מרואח
עורך	שם: אלי פירשט																
הנספח	תאריך: מזור פירשט אדריכלים ומתכנני ערים																
עורך ראשי	שם: מזור פירשט אדריכלים ומתכנני ערים																
יוזם	שם: סאס ארתור סאובבלט																
התכנית	תאריך:																
בעלי הקרקע	שם: ליגוסה לפינסקי נוסטפלד את קומפני ק.ג.																
מודד	שם: מסוד מרואח																
	תאריך: נריופלד את מרואח																

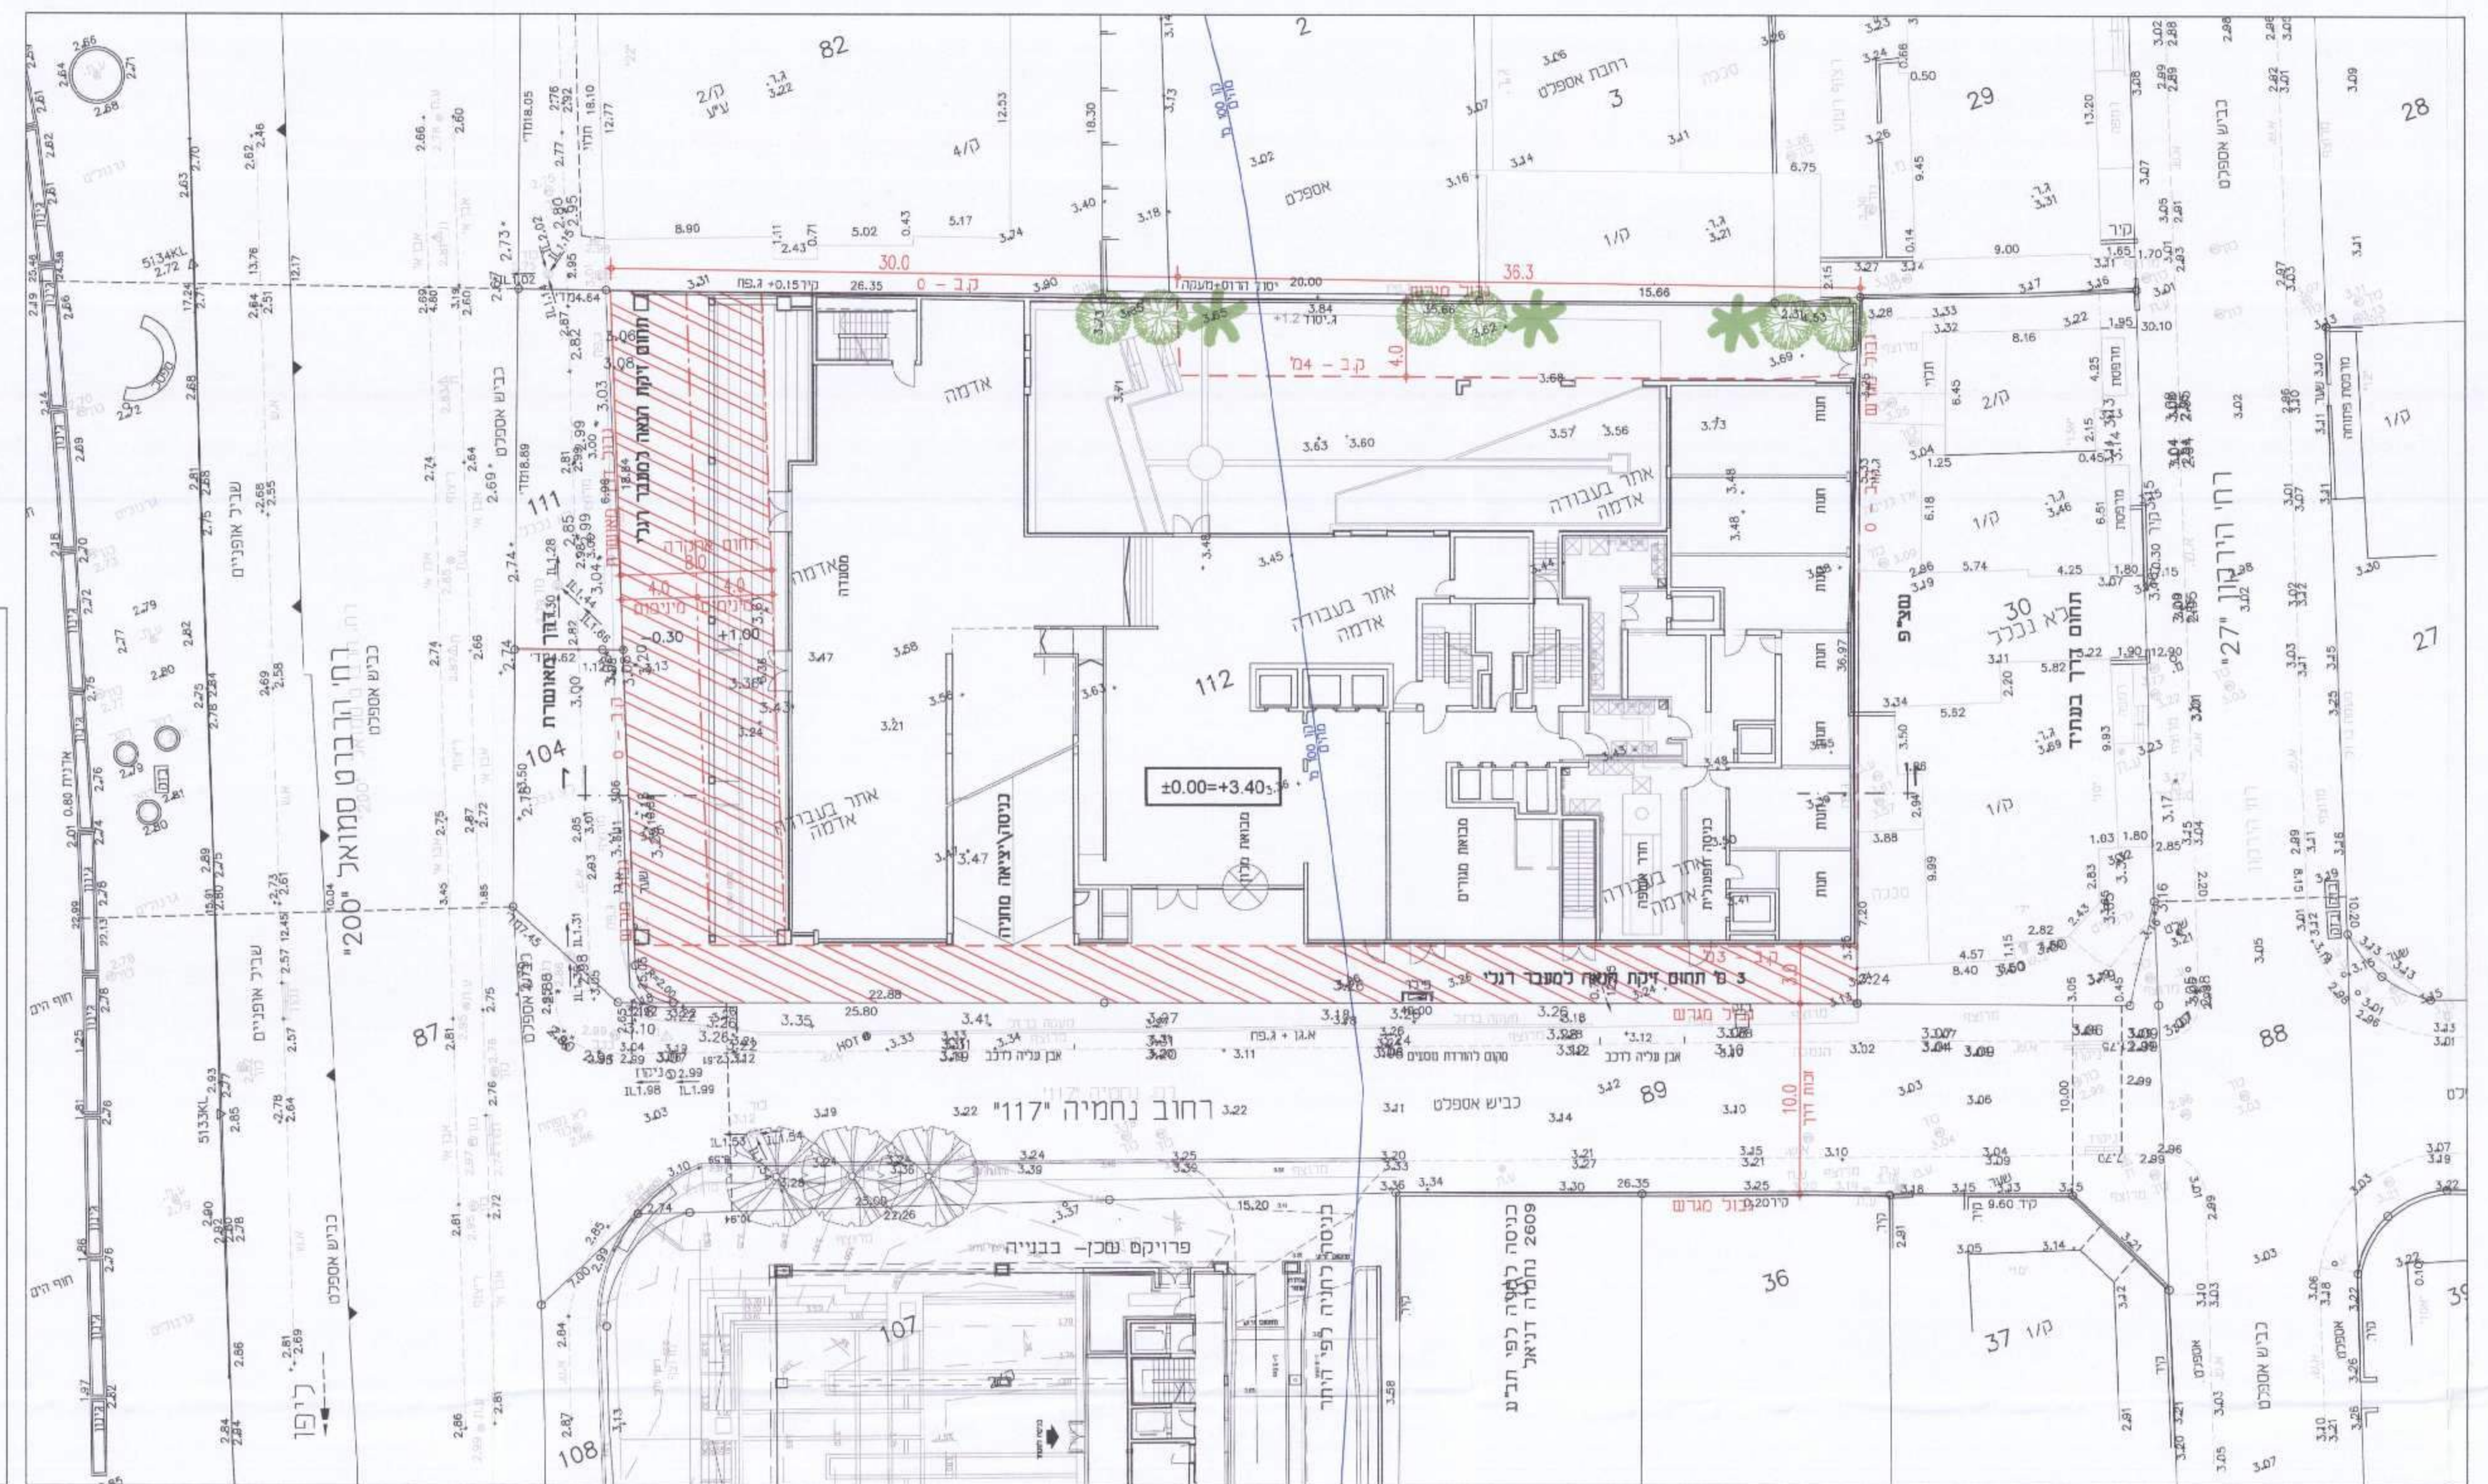


תכנית בינוי קומת כניסה קני"מ 1:250

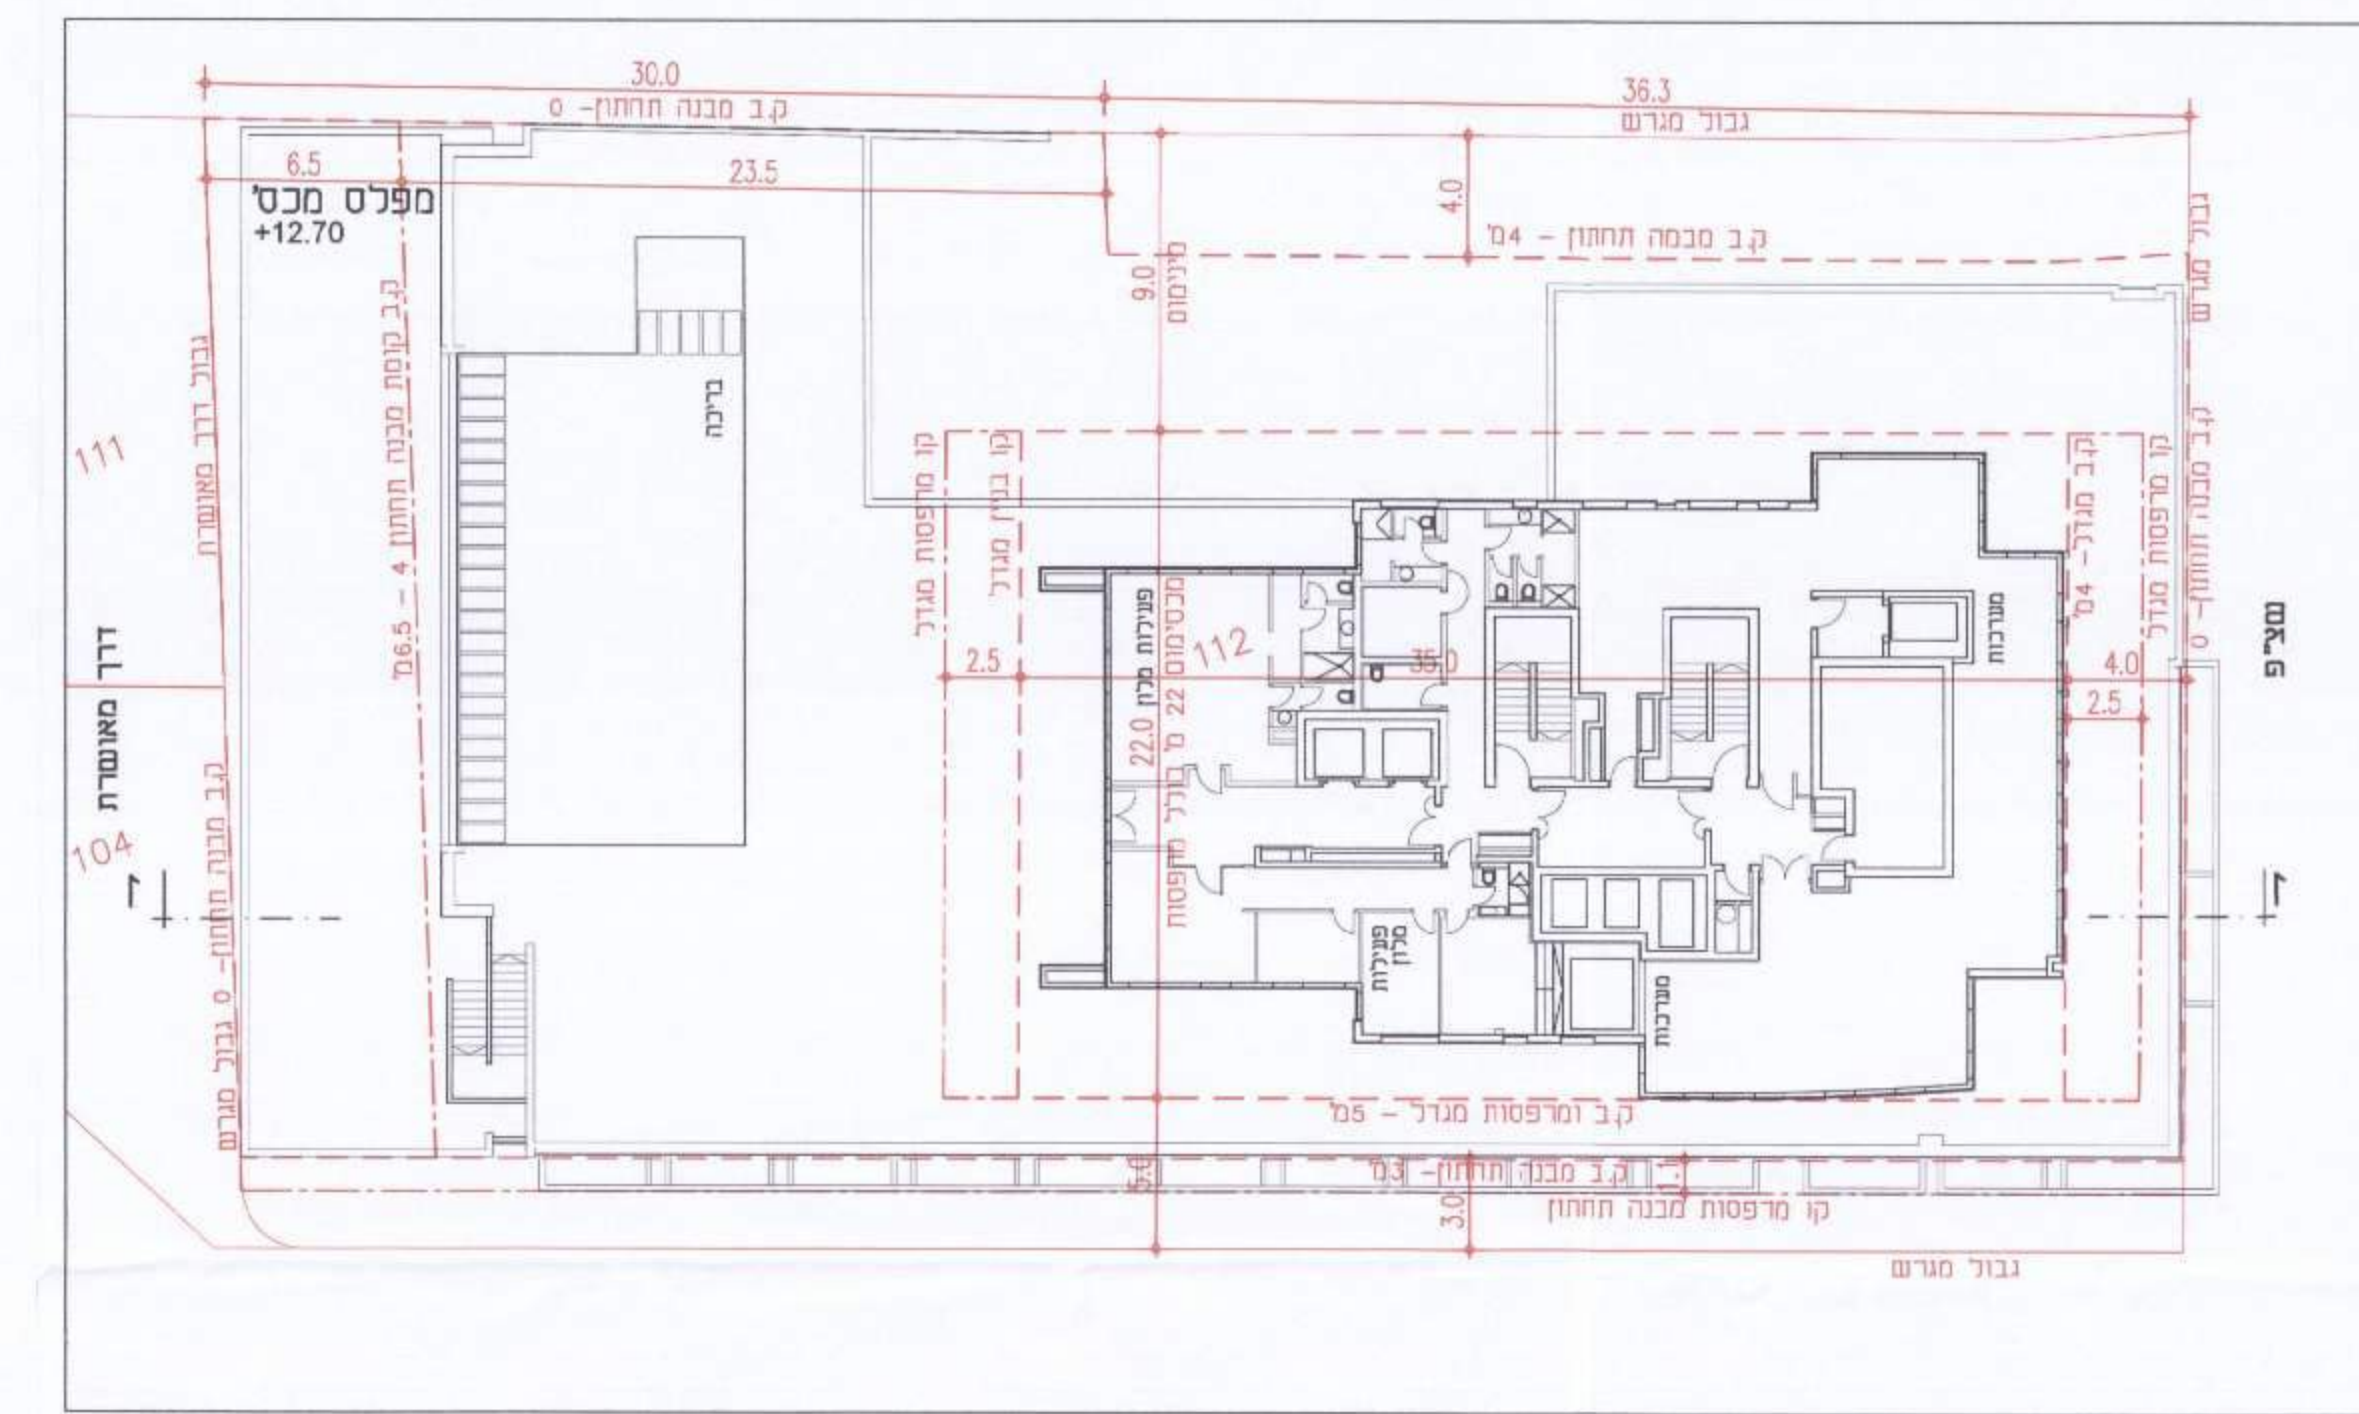


תכנית בינוי קומה מפרידה וגג מבנה תחתון קני"מ 1:250

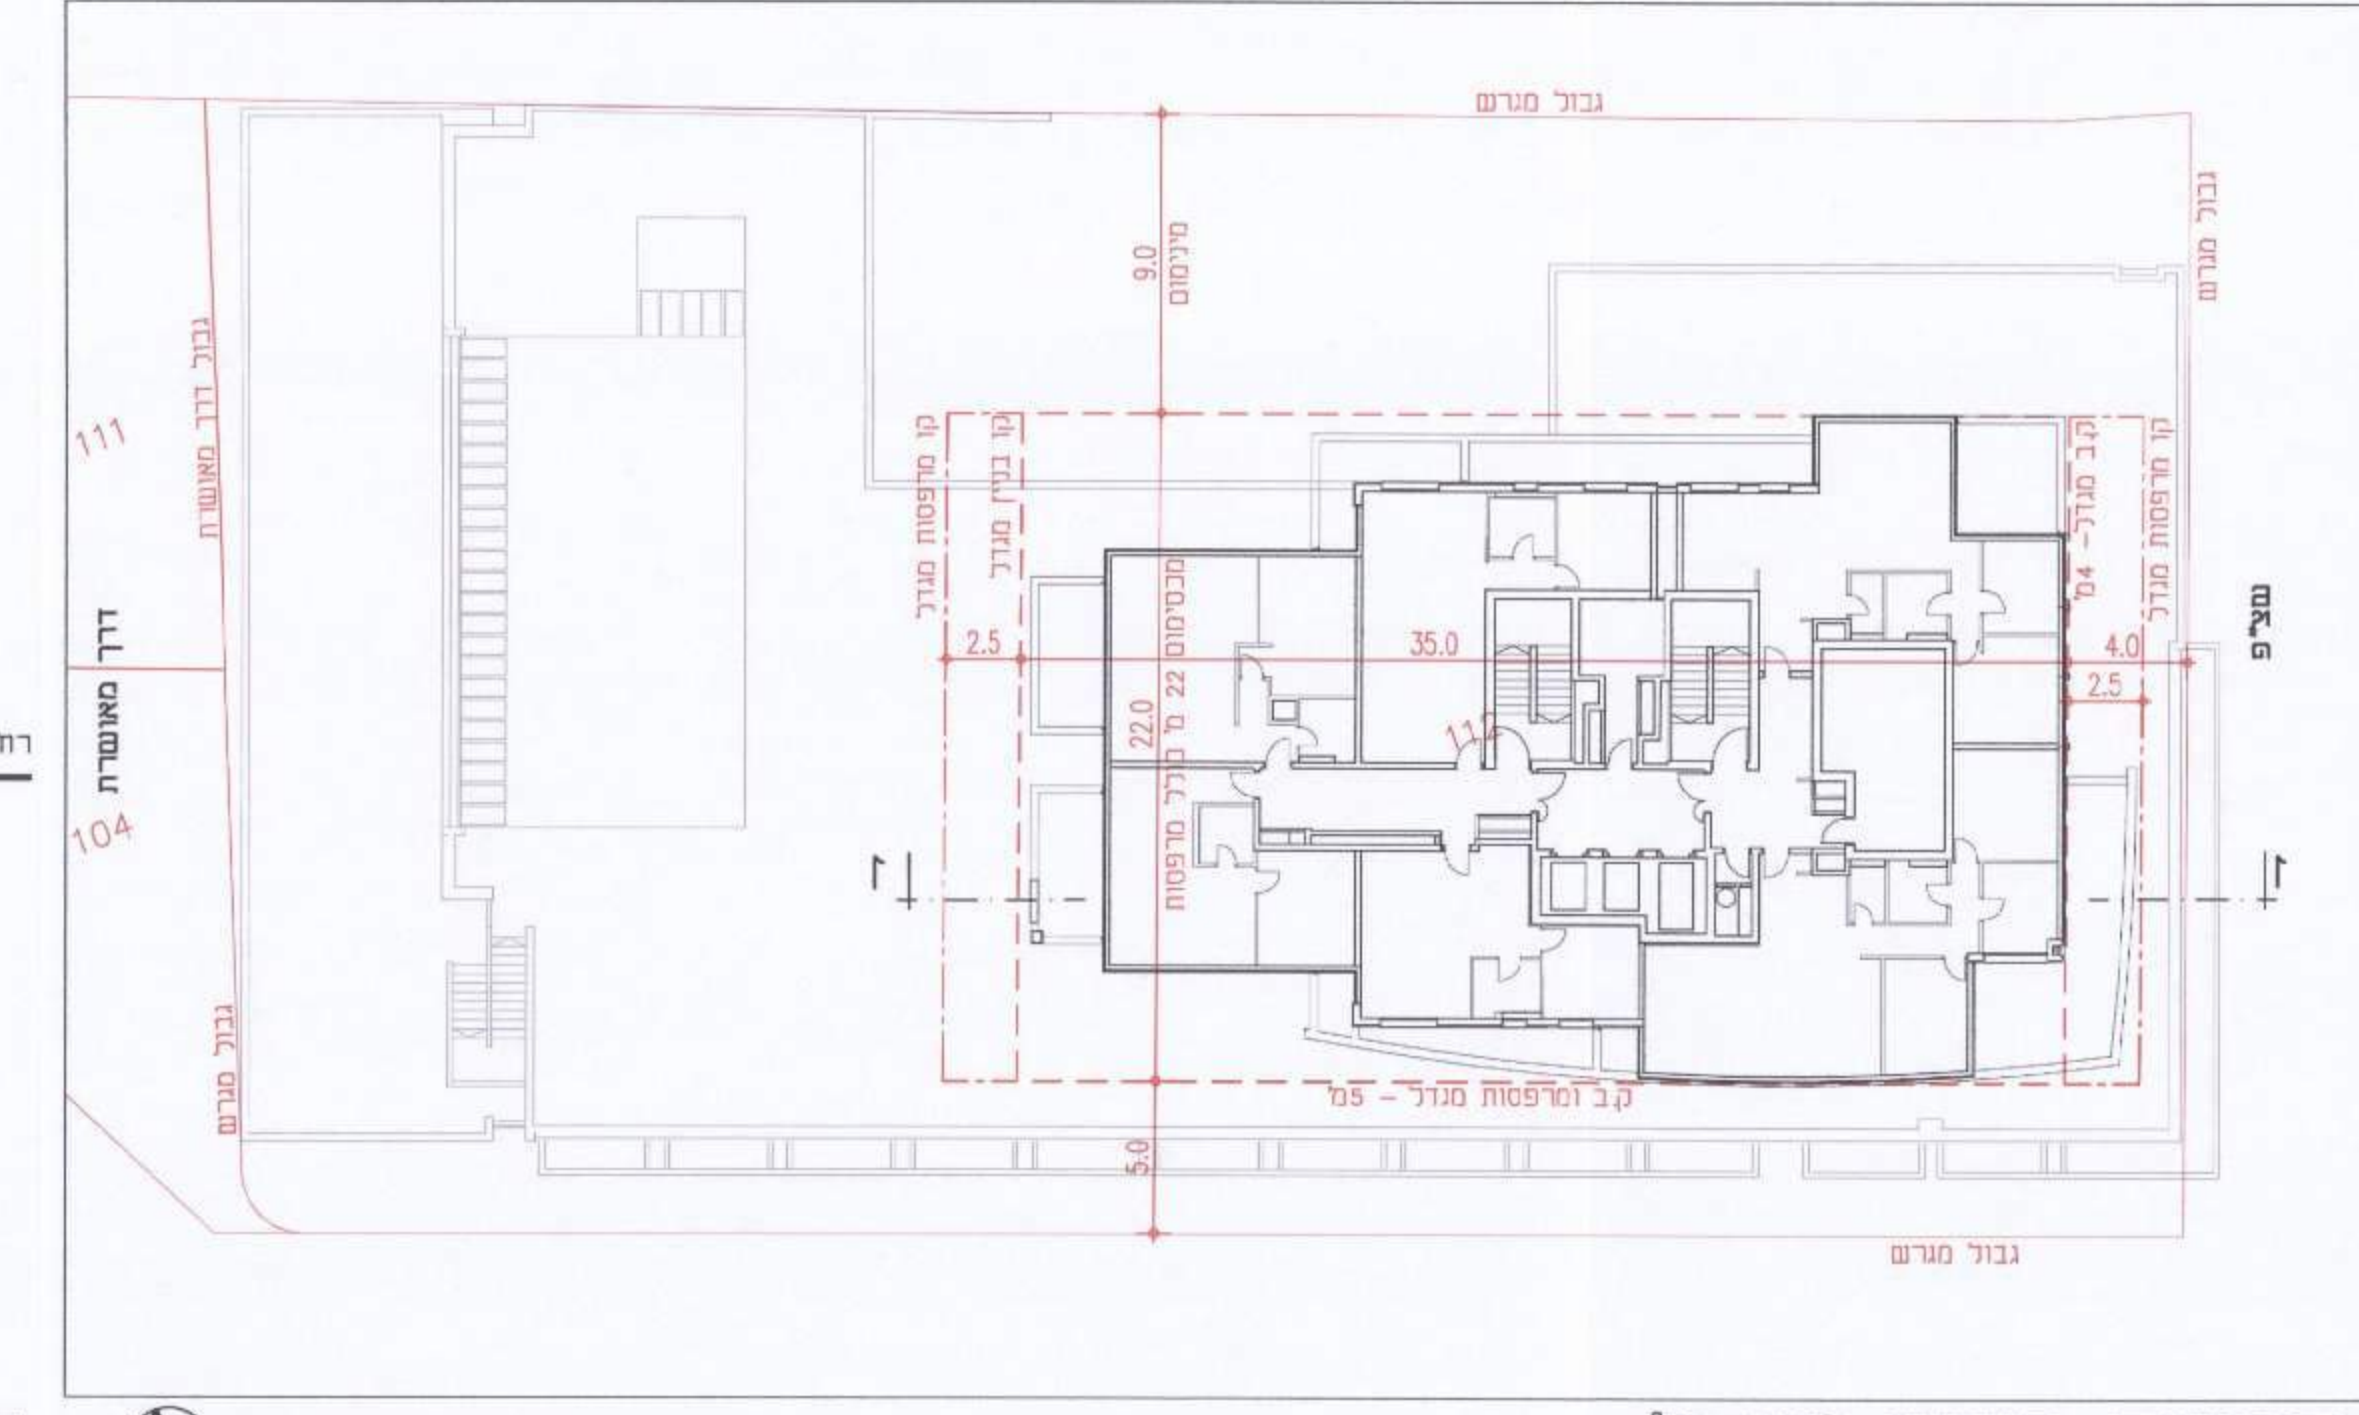


תכנית בינוי מגדל קני"מ 1:250

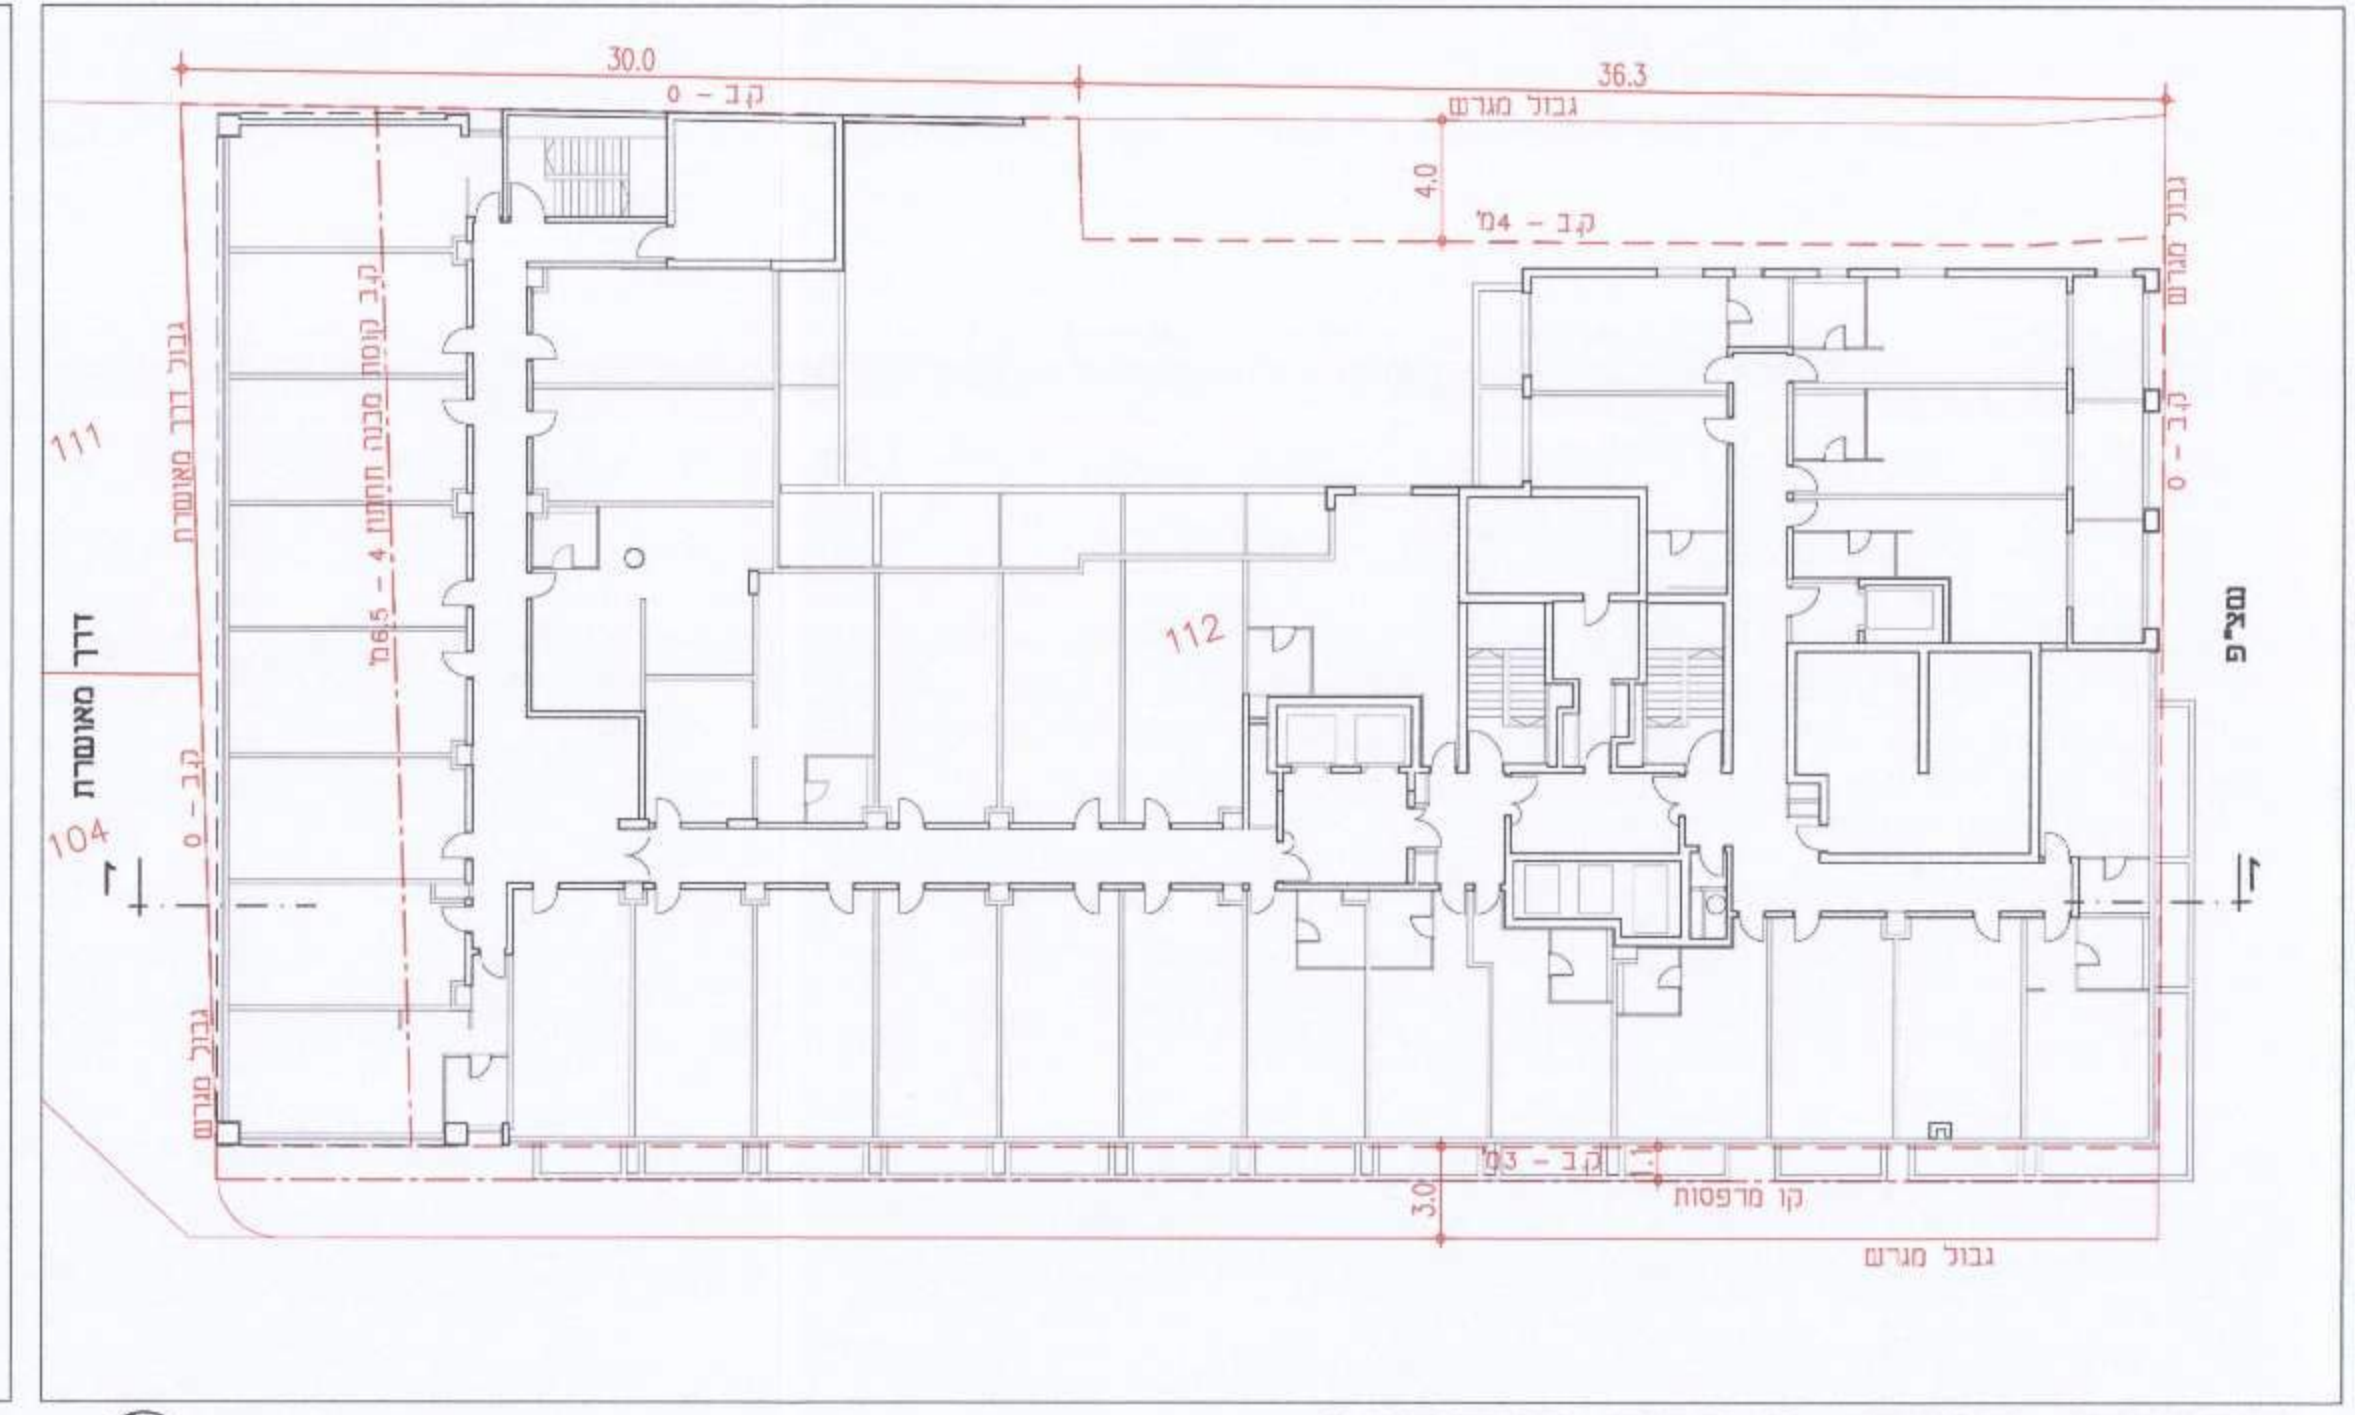


תכנית בינוי מבנה תחתון קני"מ 1:250

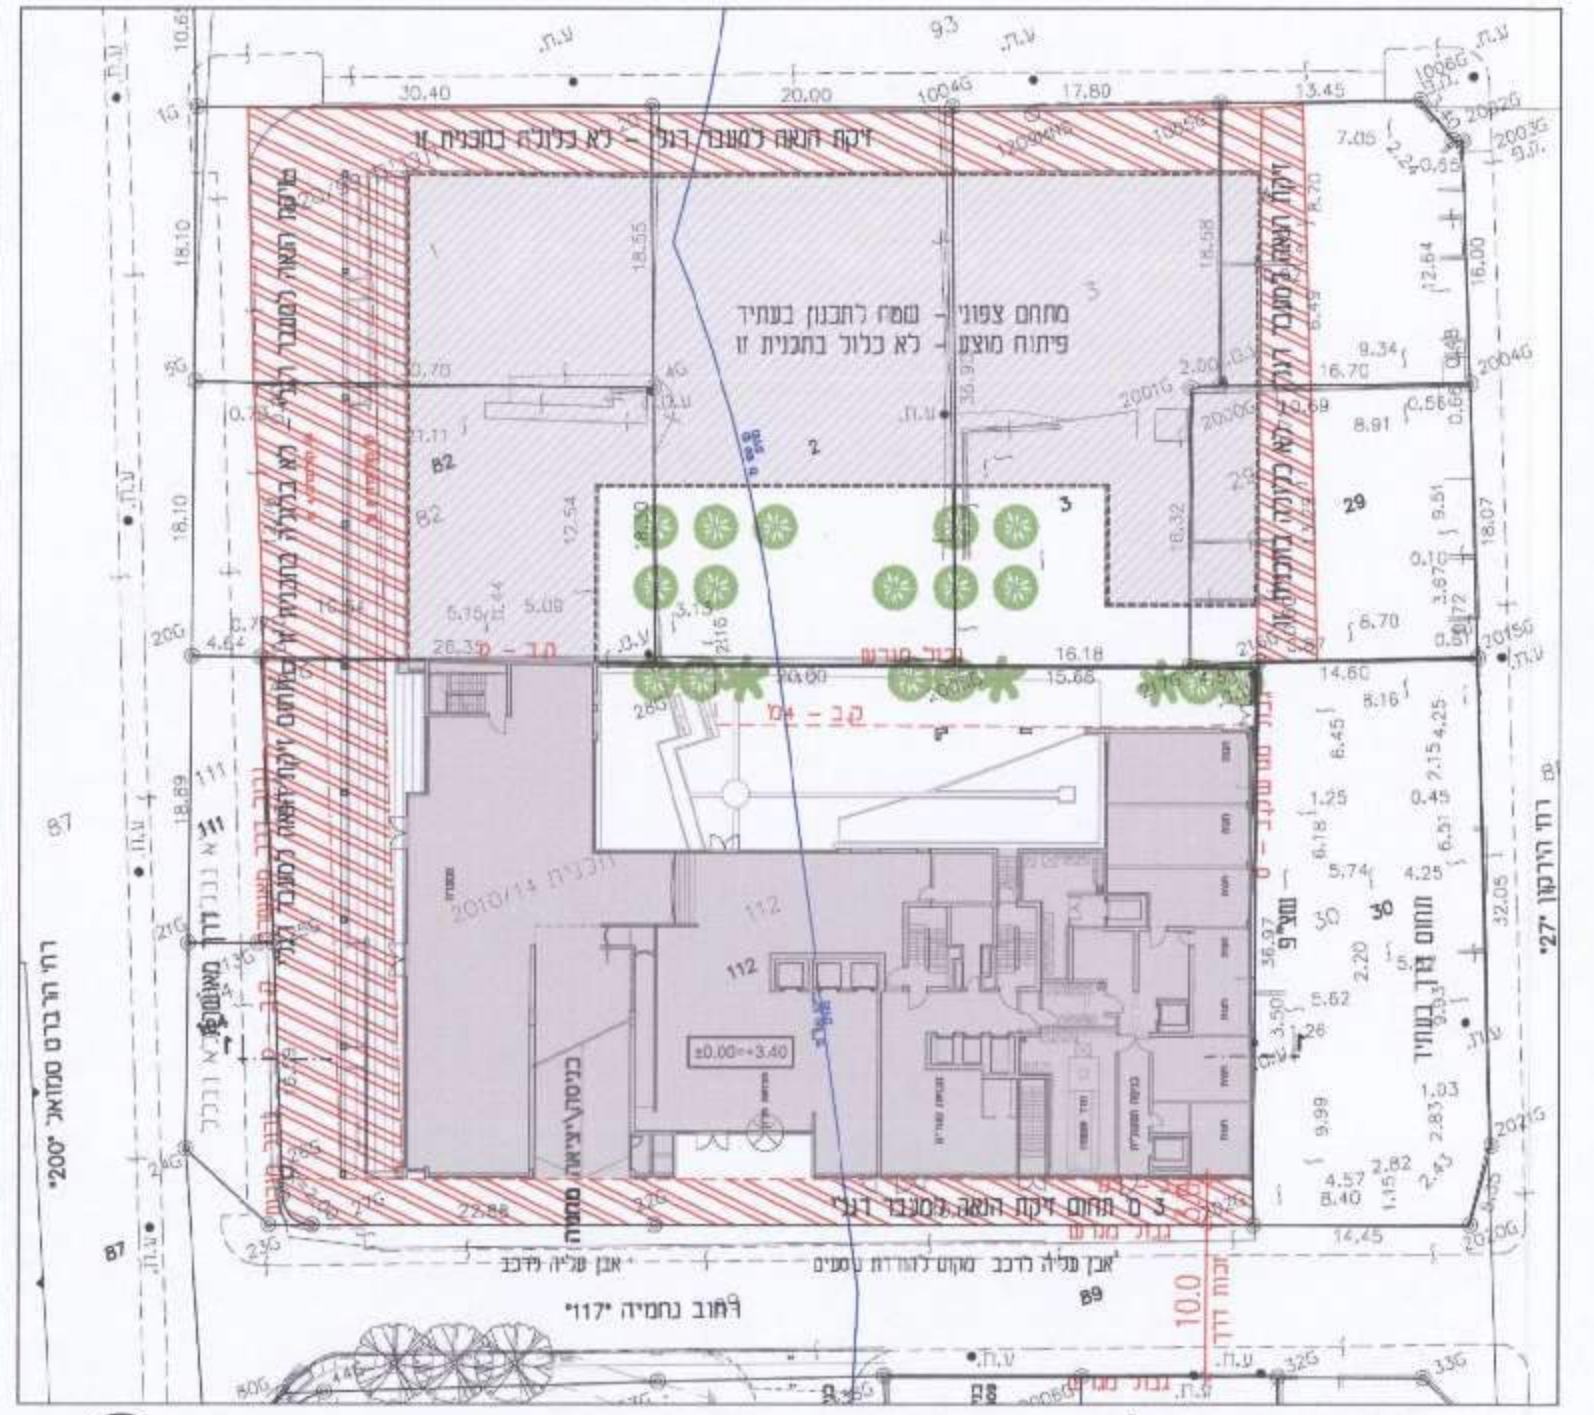

תכנית "צל", קומת כניסה קני"מ 1:500

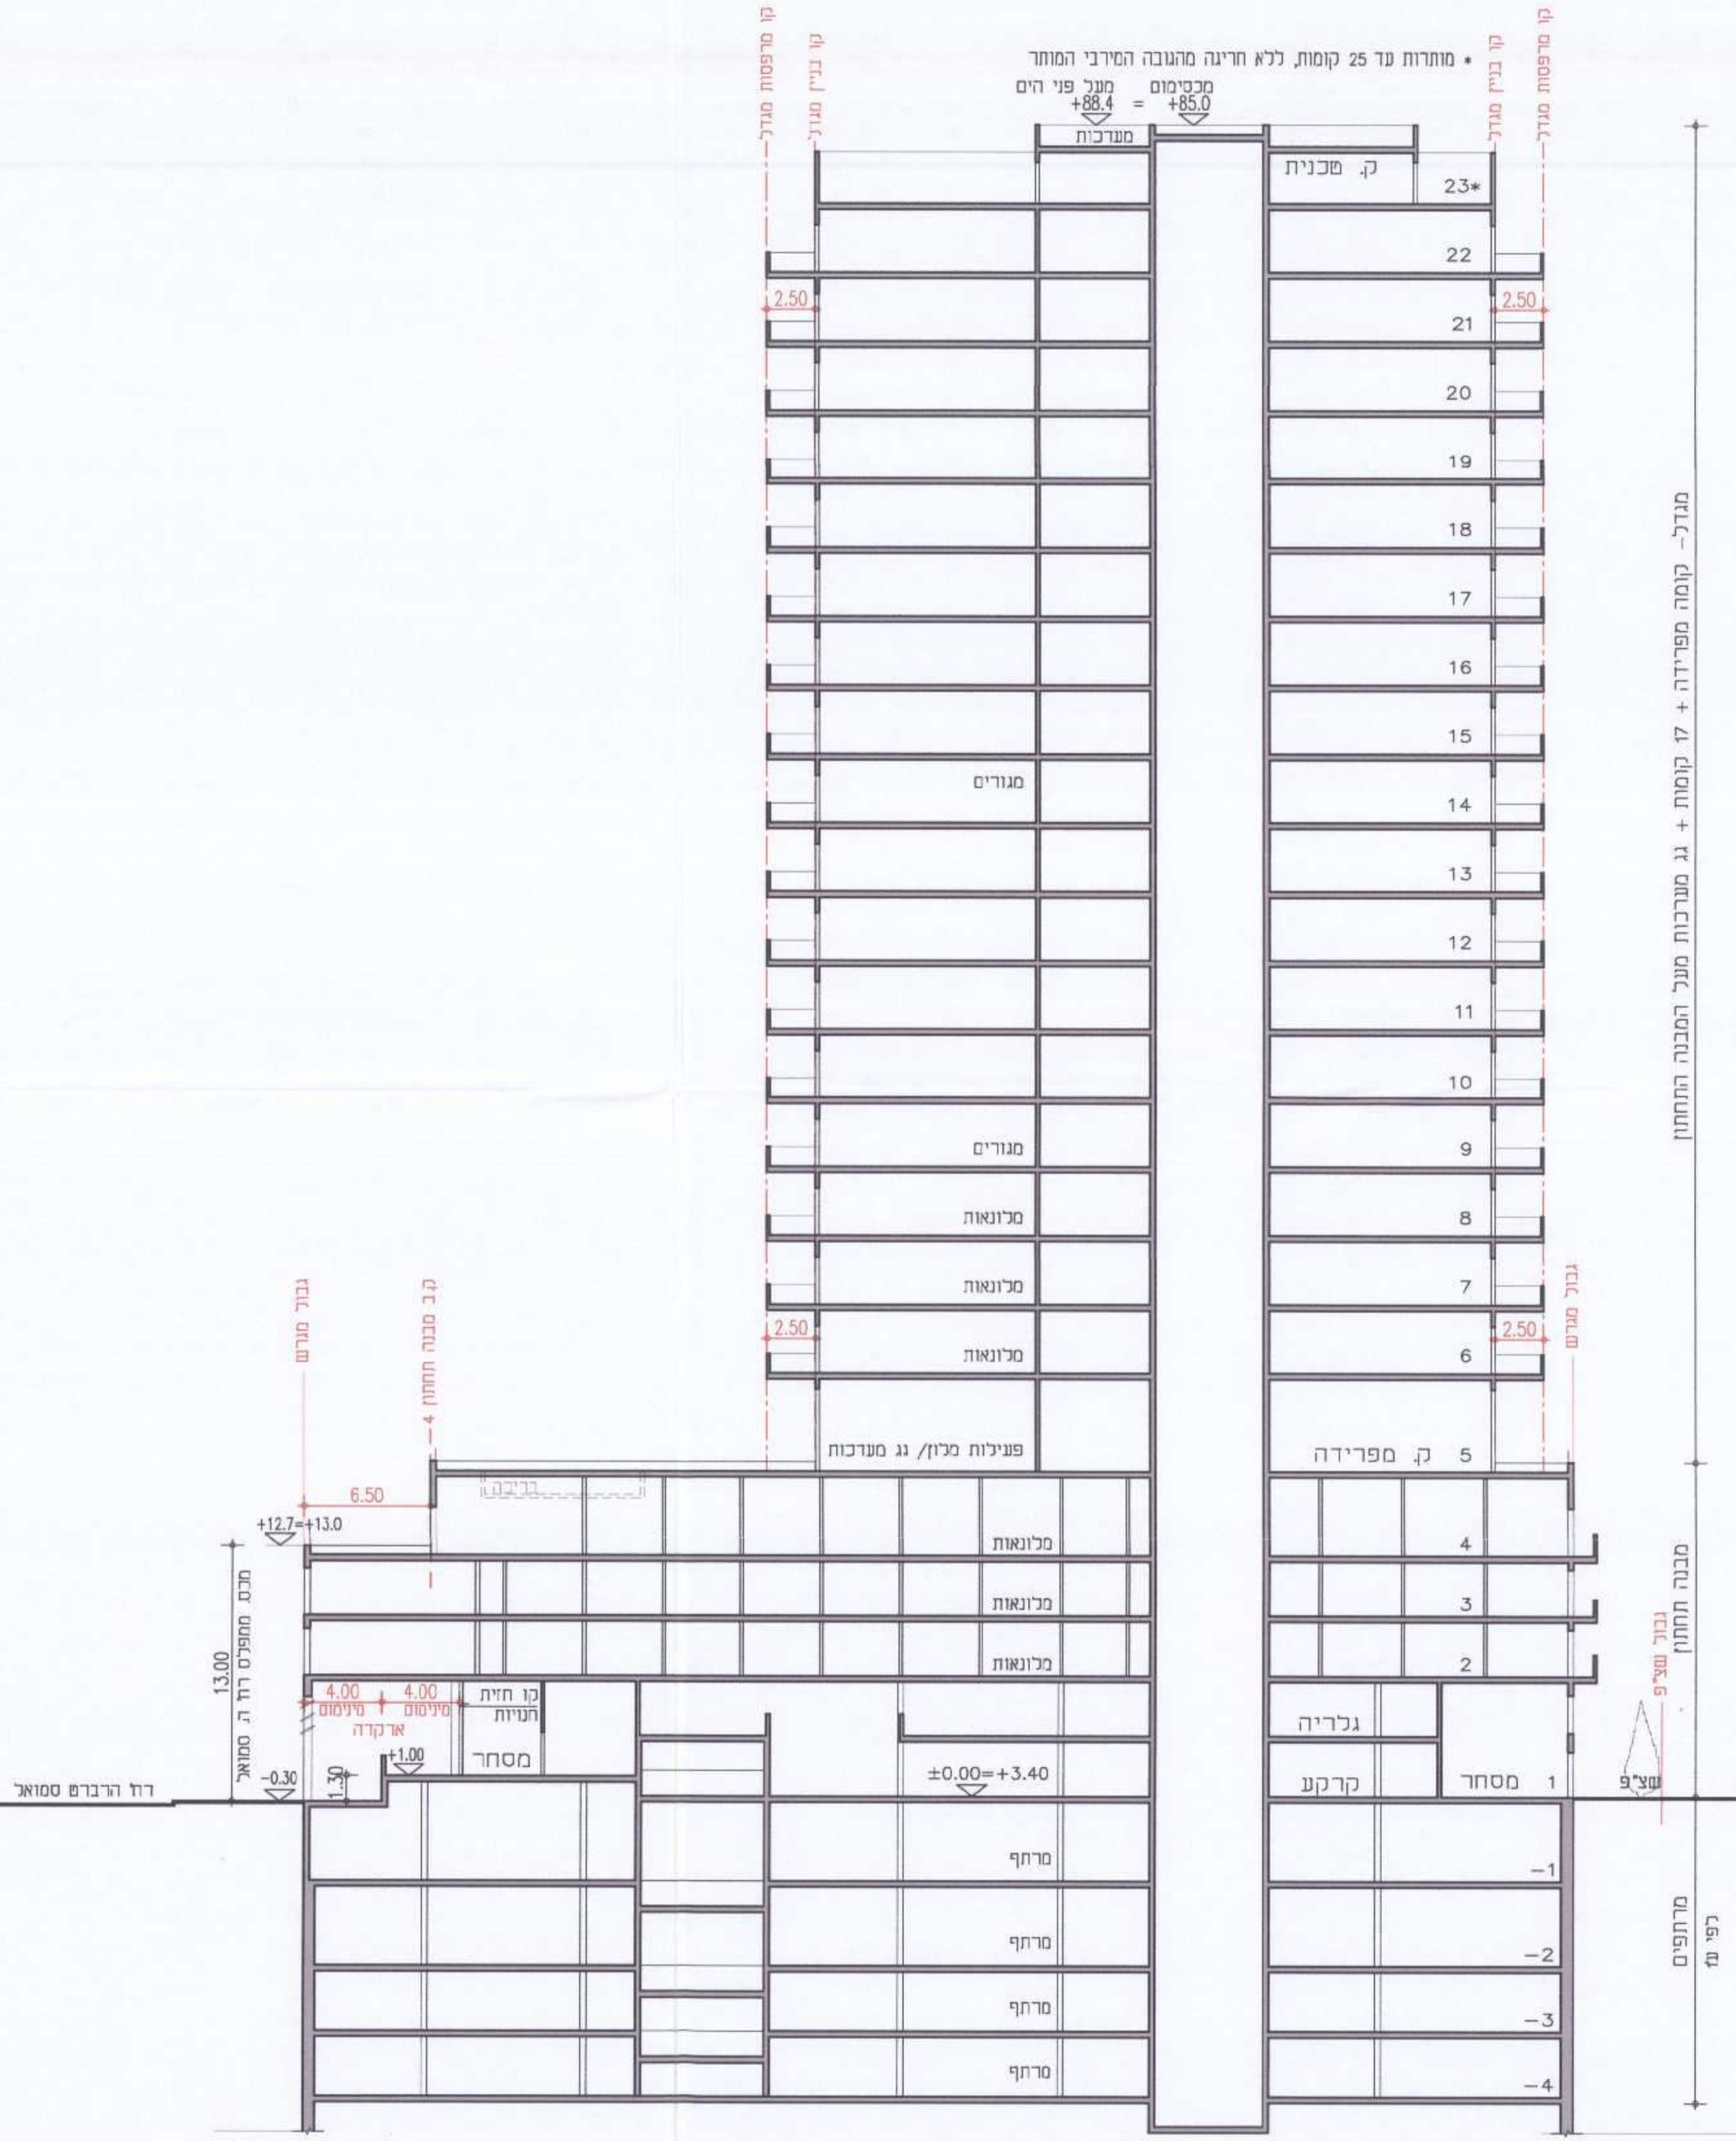

חלק 1-1 קני"מ 1:250

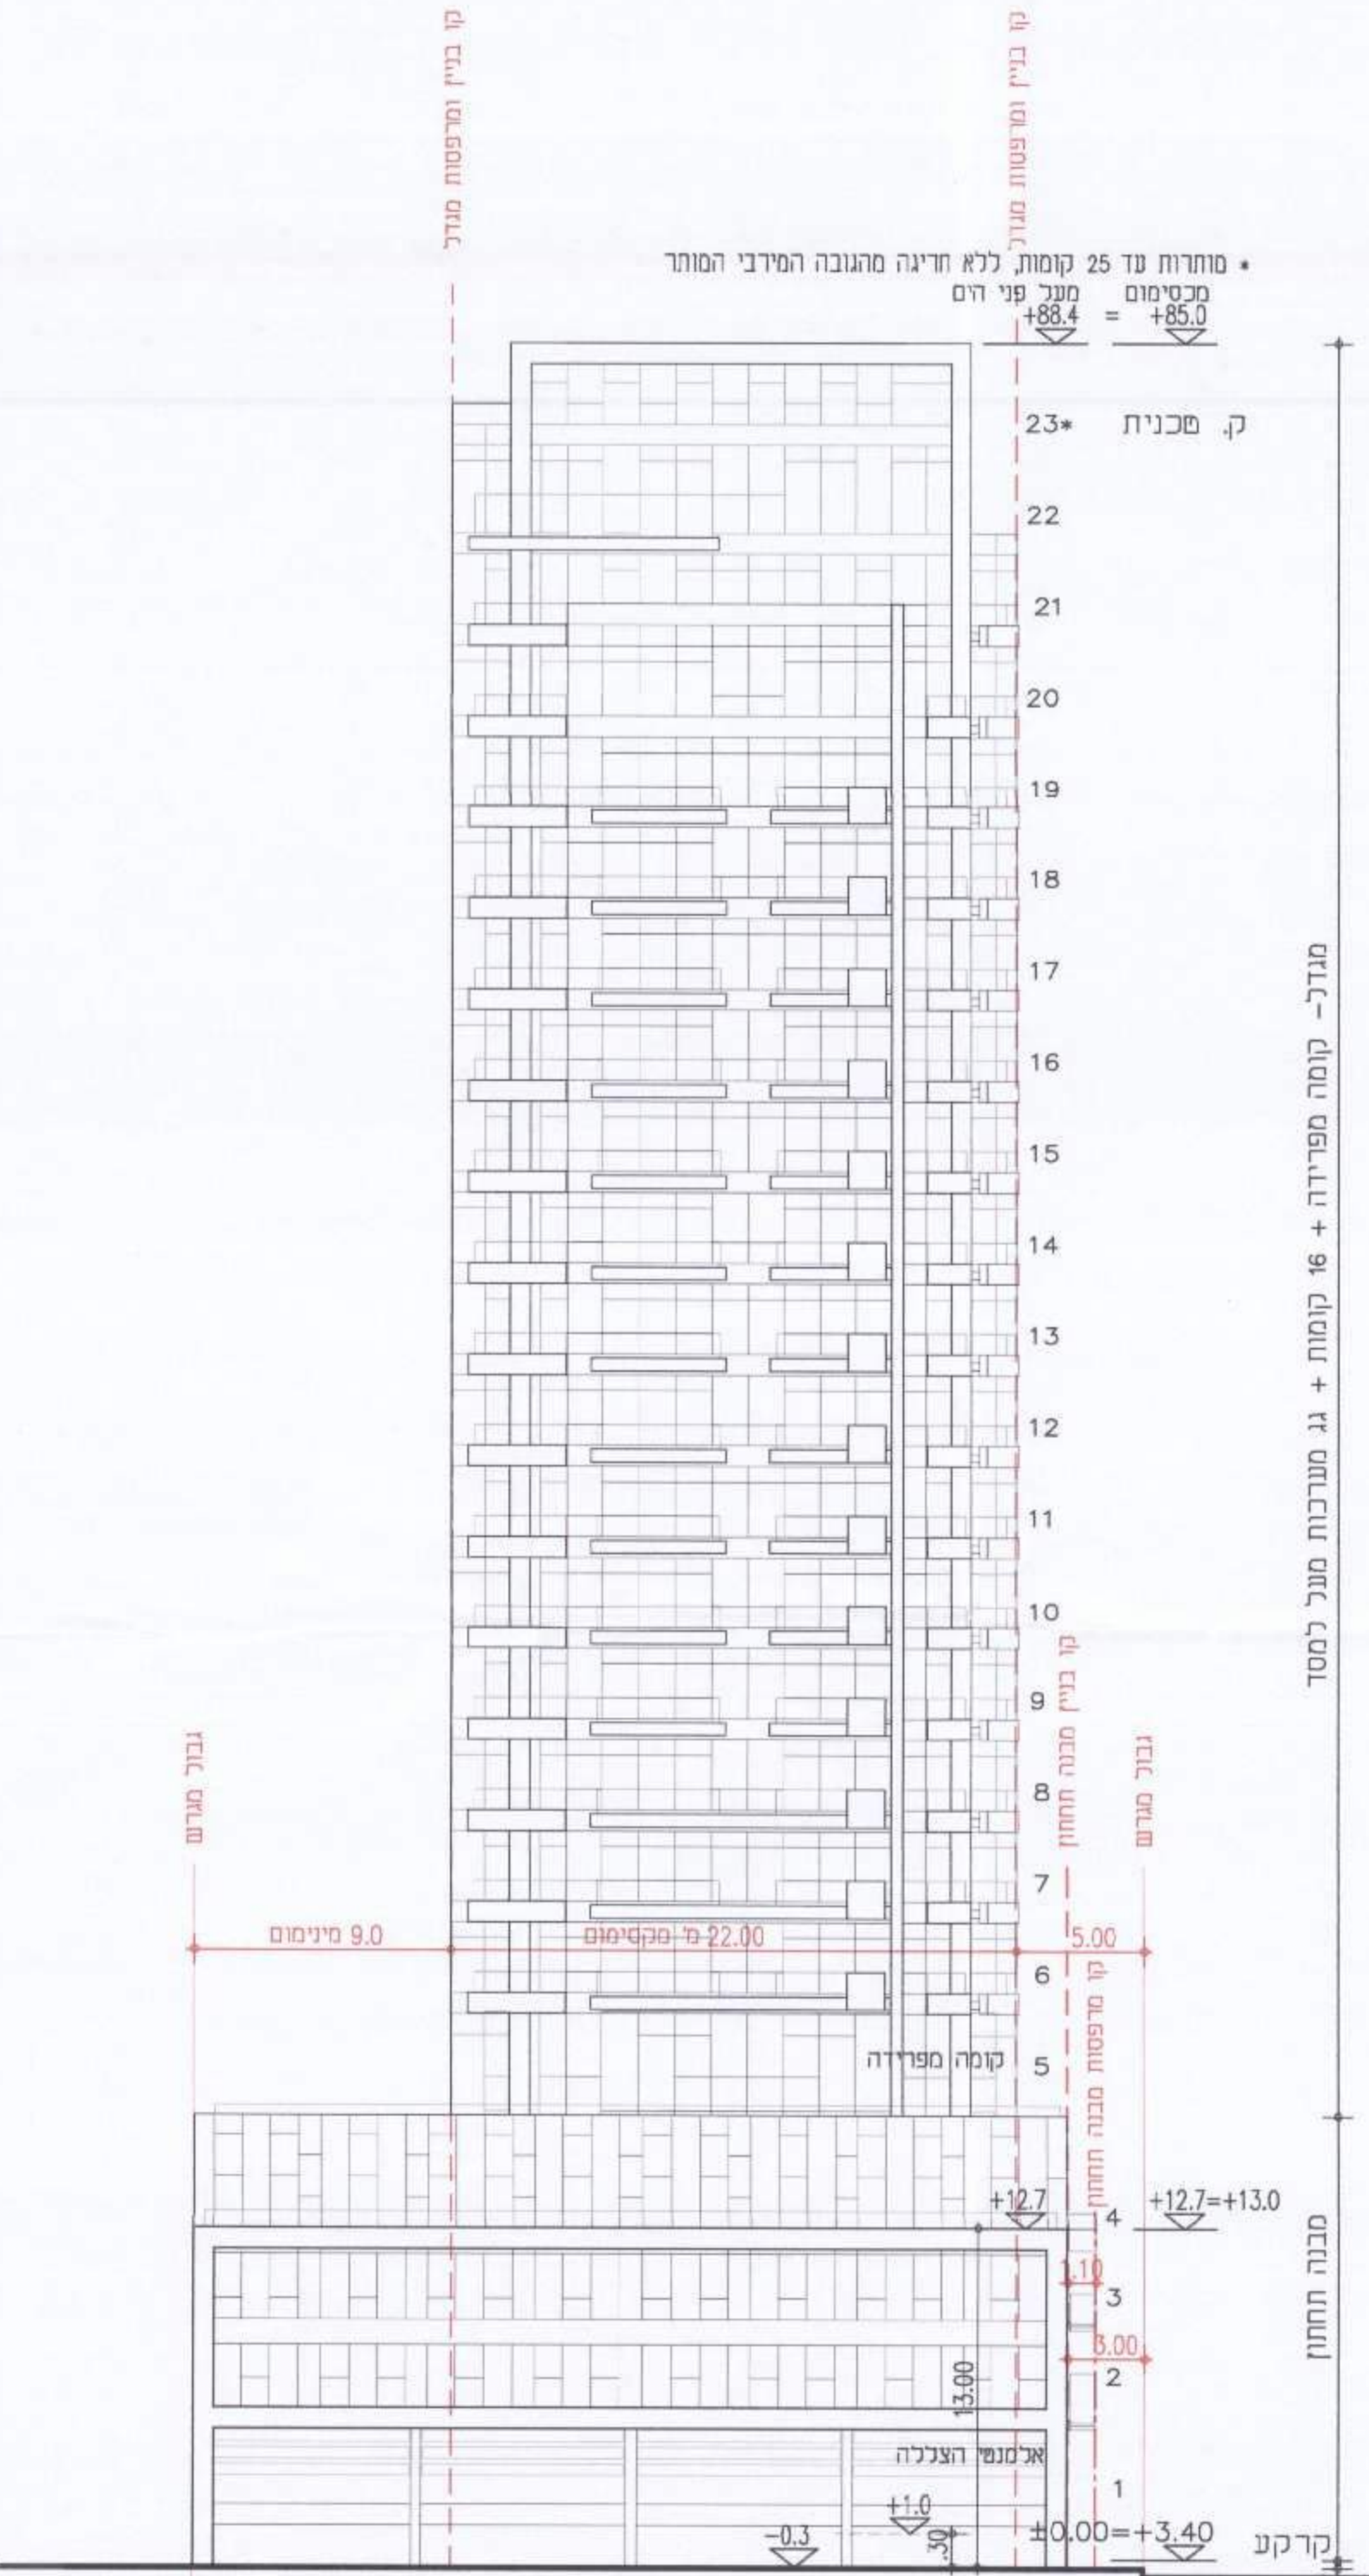

חזית מערבית לרחי' הרברט סמואל קני"מ 1:250

Small vertical text at the bottom left corner, likely a scale or reference note.