




תכנית פיתוח 1:500

<b>נספח פיתוח</b>	
<b>נספח לתכנית מס' 502-0326728</b>	
<b>בי\664\1- מתחם הקוממיות שפרבר</b>	
<b>גליון 1 מתוך 1</b>	
<b>תחולה</b>	<b>מנחה</b>
<b>תאריך עריכת הנספח</b>	14/06/2017
<b>קנ"מ</b>	1:500
<b>תרשימים נוספים</b>	קנ"מ
<b>שם תרשים</b>	
<b>שם תרשים</b>	
<b>שם תרשים</b>	
<b>שמות וזדתימות:</b>	
<b>עורך הנספח</b>	שם: ארז אלה תאגיד: הייפי קיו ארכיטקטים
<b>חתימה:</b>	

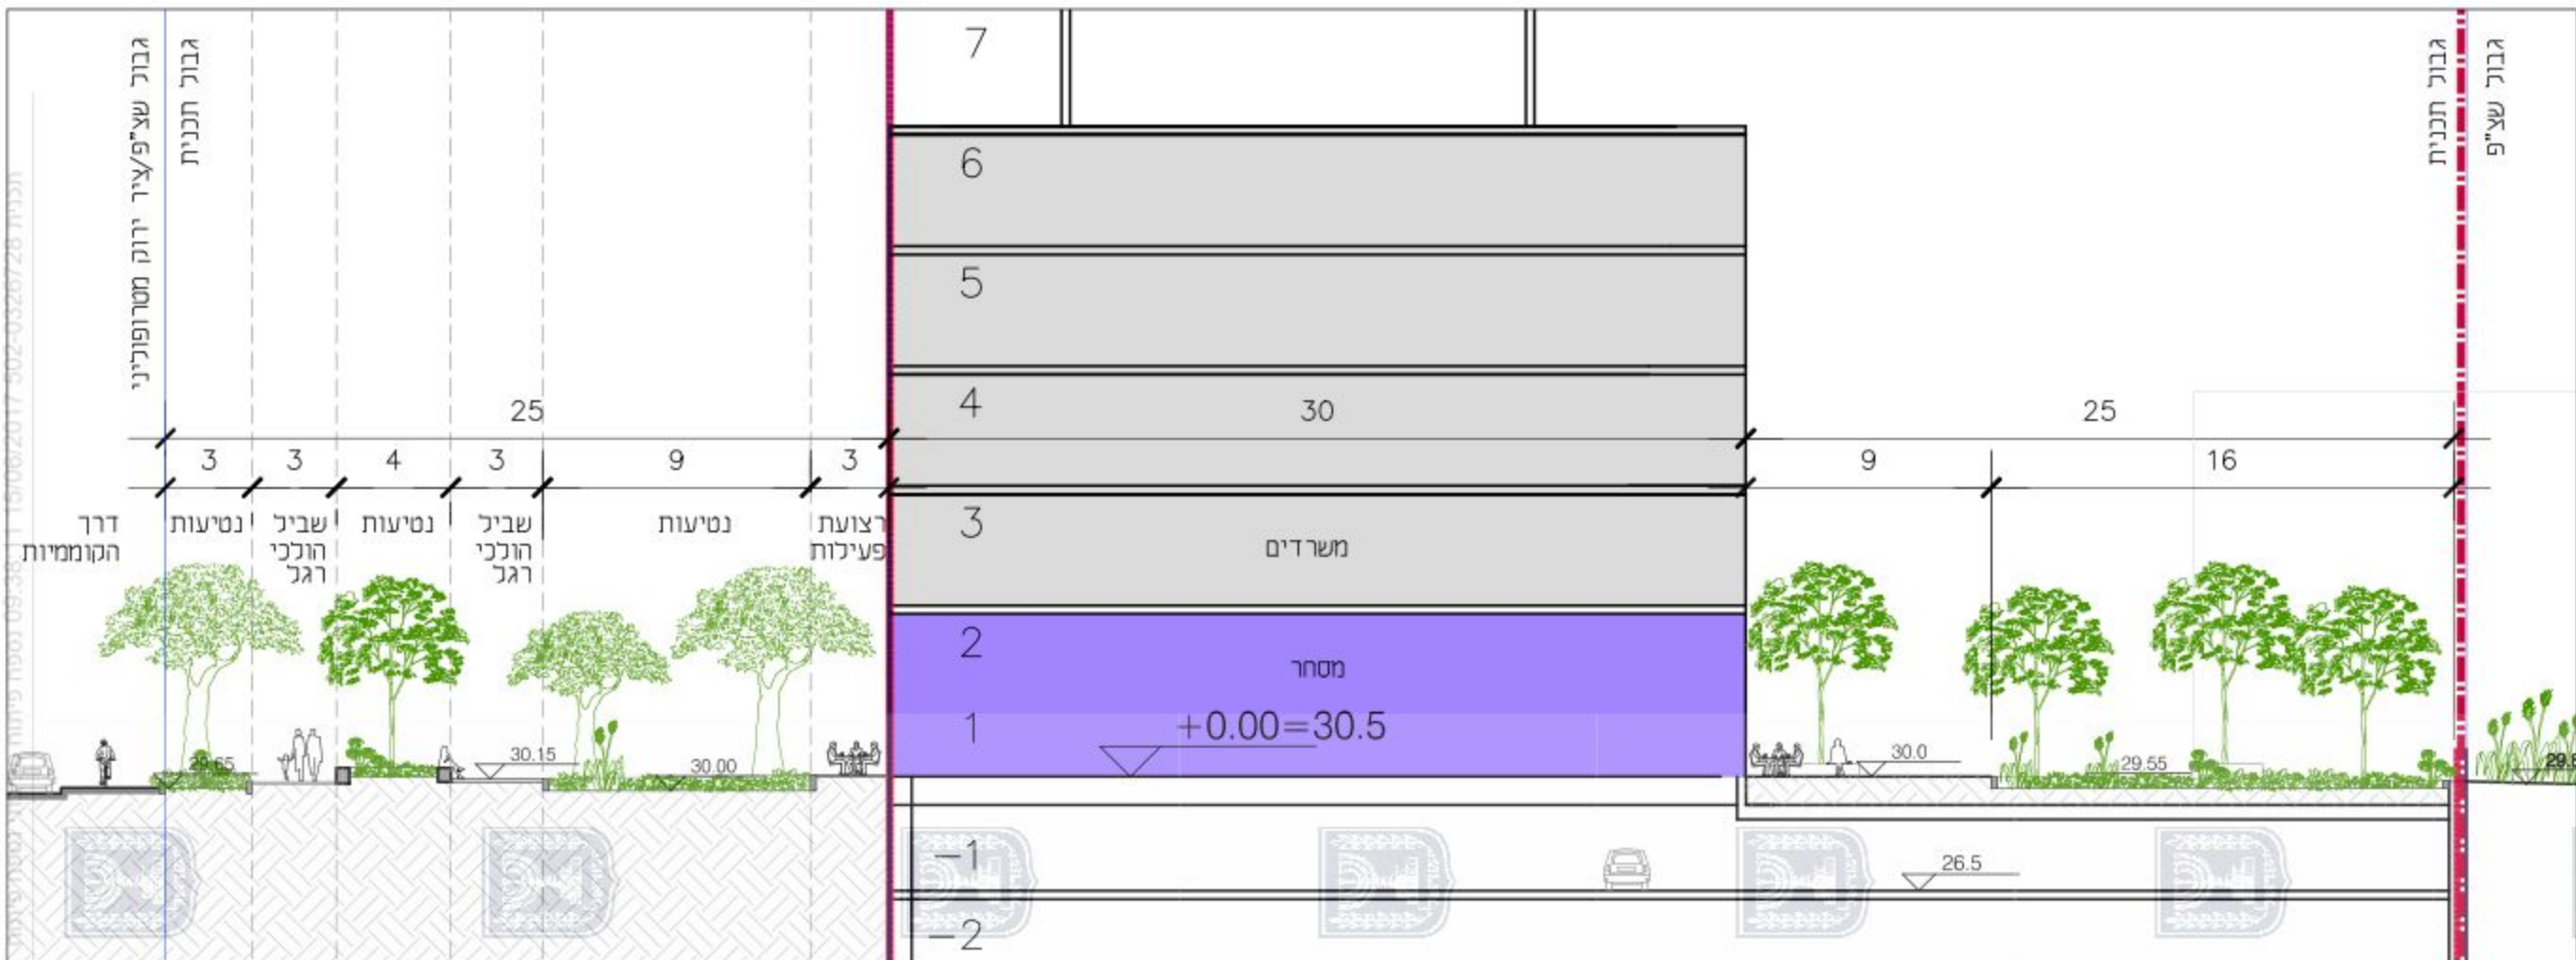

חתך 1-1 1:250

	גבול התכנית
	קו בניין
	קו בניין תת"ק
	קו בניין למרפסת
	בור חלחול
	ריצוף משהה נגר
	ריצוף חוג
	נטיעות
	עץ לשימור
	עץ חדש