תכנית 553-0190975 07/12/2017 10:33:26 נספח פיתוח סביבתי נספח 4ד' - חתכי העוקף המערבי

חתך טיפוסי 8-8 מעבר חקלאי

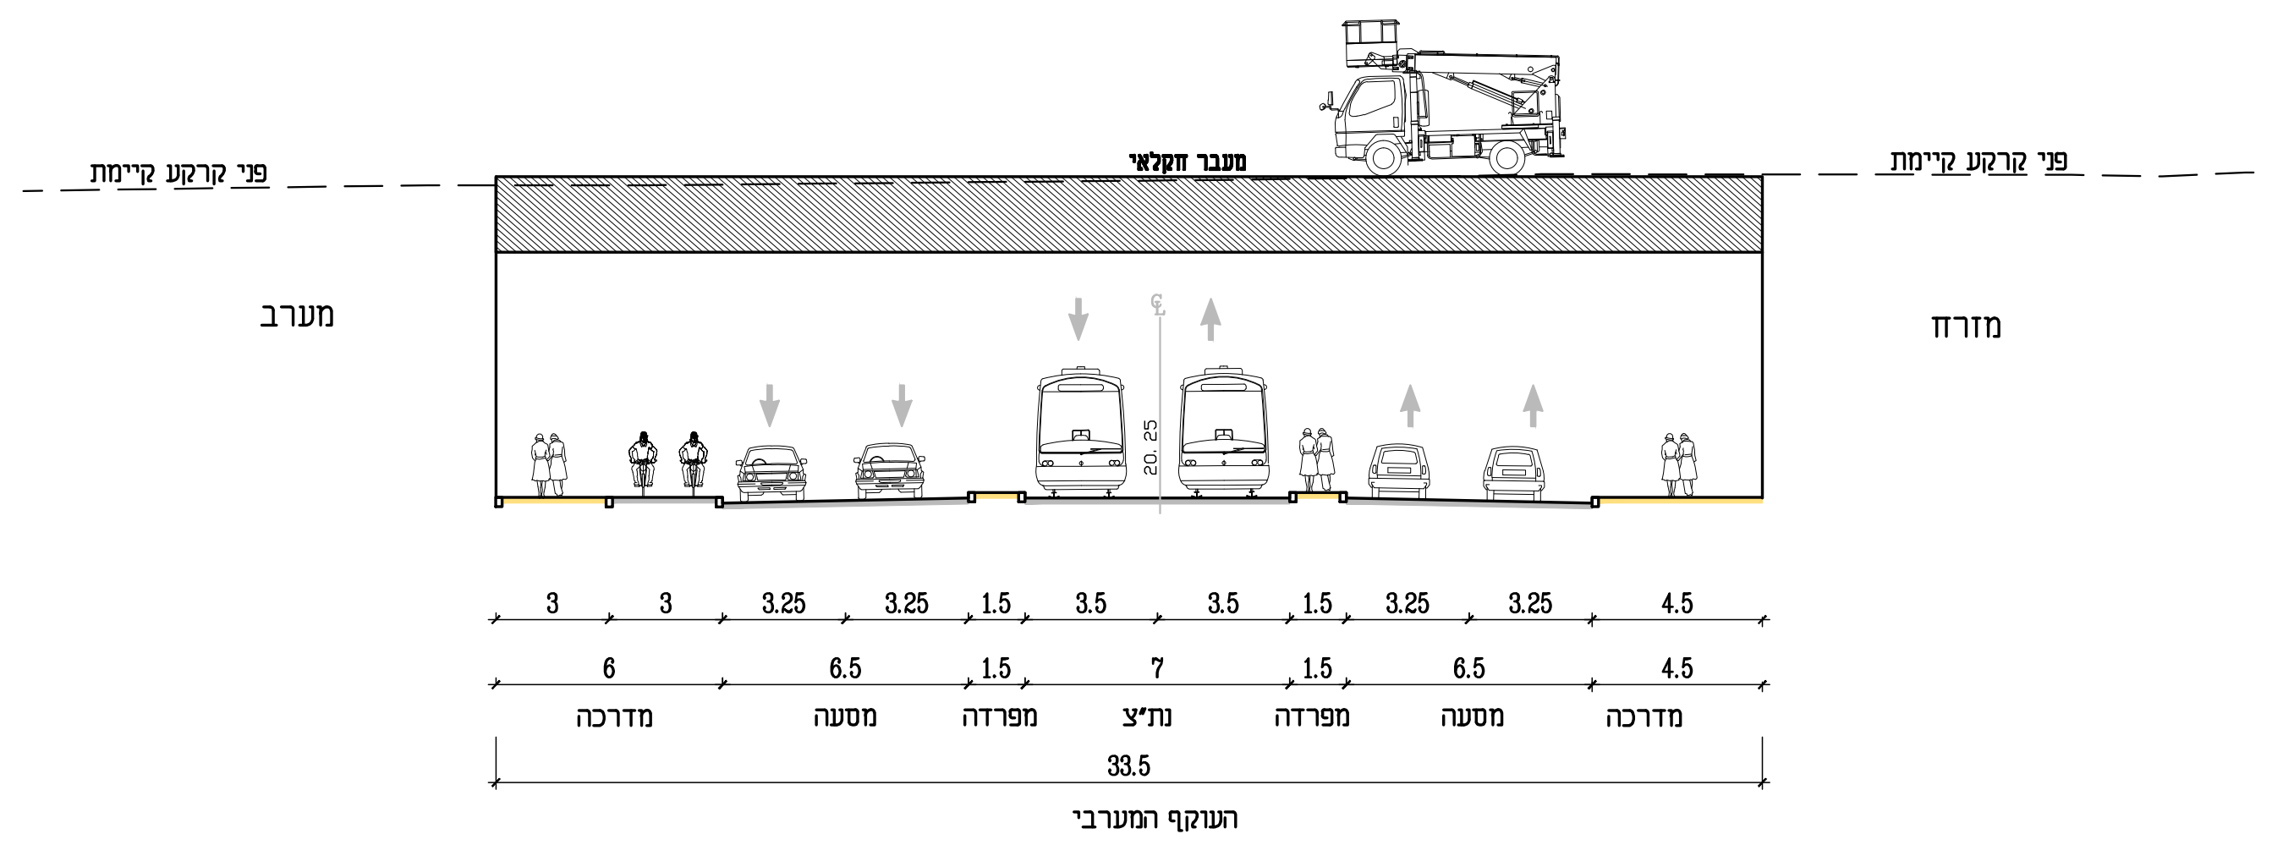
פני קרקע קיימת
מעבר חקלאי
פני קרקע קיימת
מערב
מזרח
20.25
3
3
3.25
3.25
1.5
3.5
3.5
1.5
3.25
3.25
4.5
6
6.5
1.5
7
1.5
6.5
4.5
מדרכה
מסעה
מפרדה
נת"צ
מפרדה
מסעה
מדרכה
33.5
העוקף המערבי

חתך טיפוסי 6-6

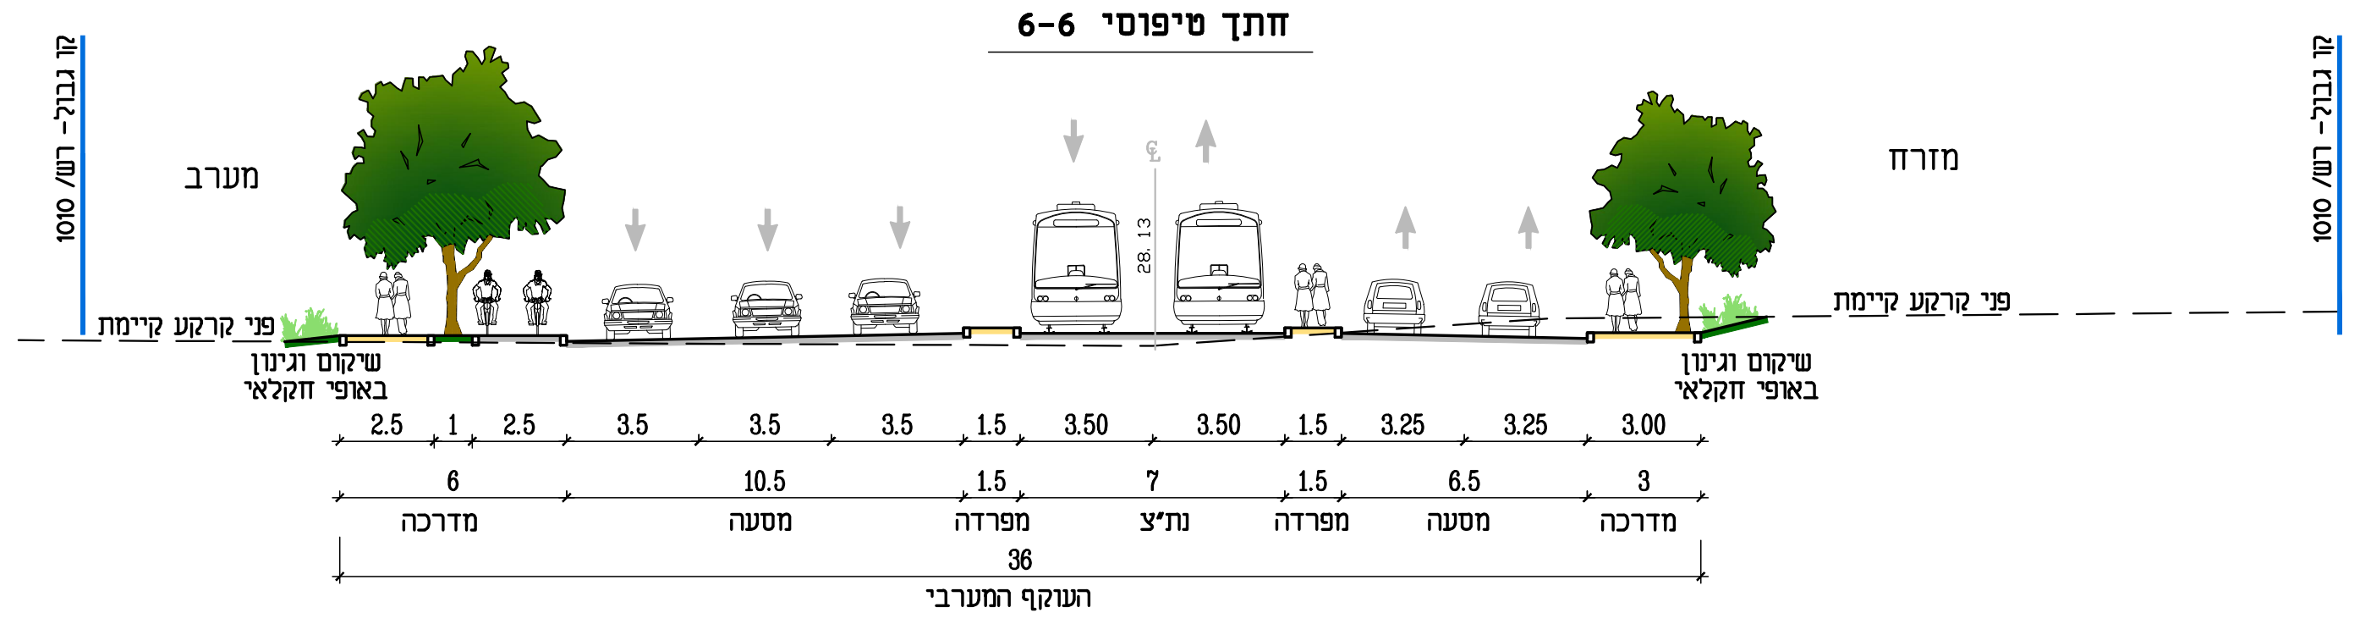
קו גבול- רש/ 1010
מערב
מזרח
קו גבול- רש/ 1010
פני קרקע קיימת
שיקום וגינון באופי חקלאי
פני קרקע קיימת
שיקום וגינון באופי חקלאי
28.13
2.5
1
2.5
3.5
3.5
3.5
1.5
3.50
3.50
1.5
3.25
3.25
3.00
6
10.5
1.5
7
1.5
6.5
3
מדרכה
מסעה
מפרדה
נת"צ
מפרדה
מסעה
מדרכה
36
העוקף המערבי

חתך טיפוסי 7-7

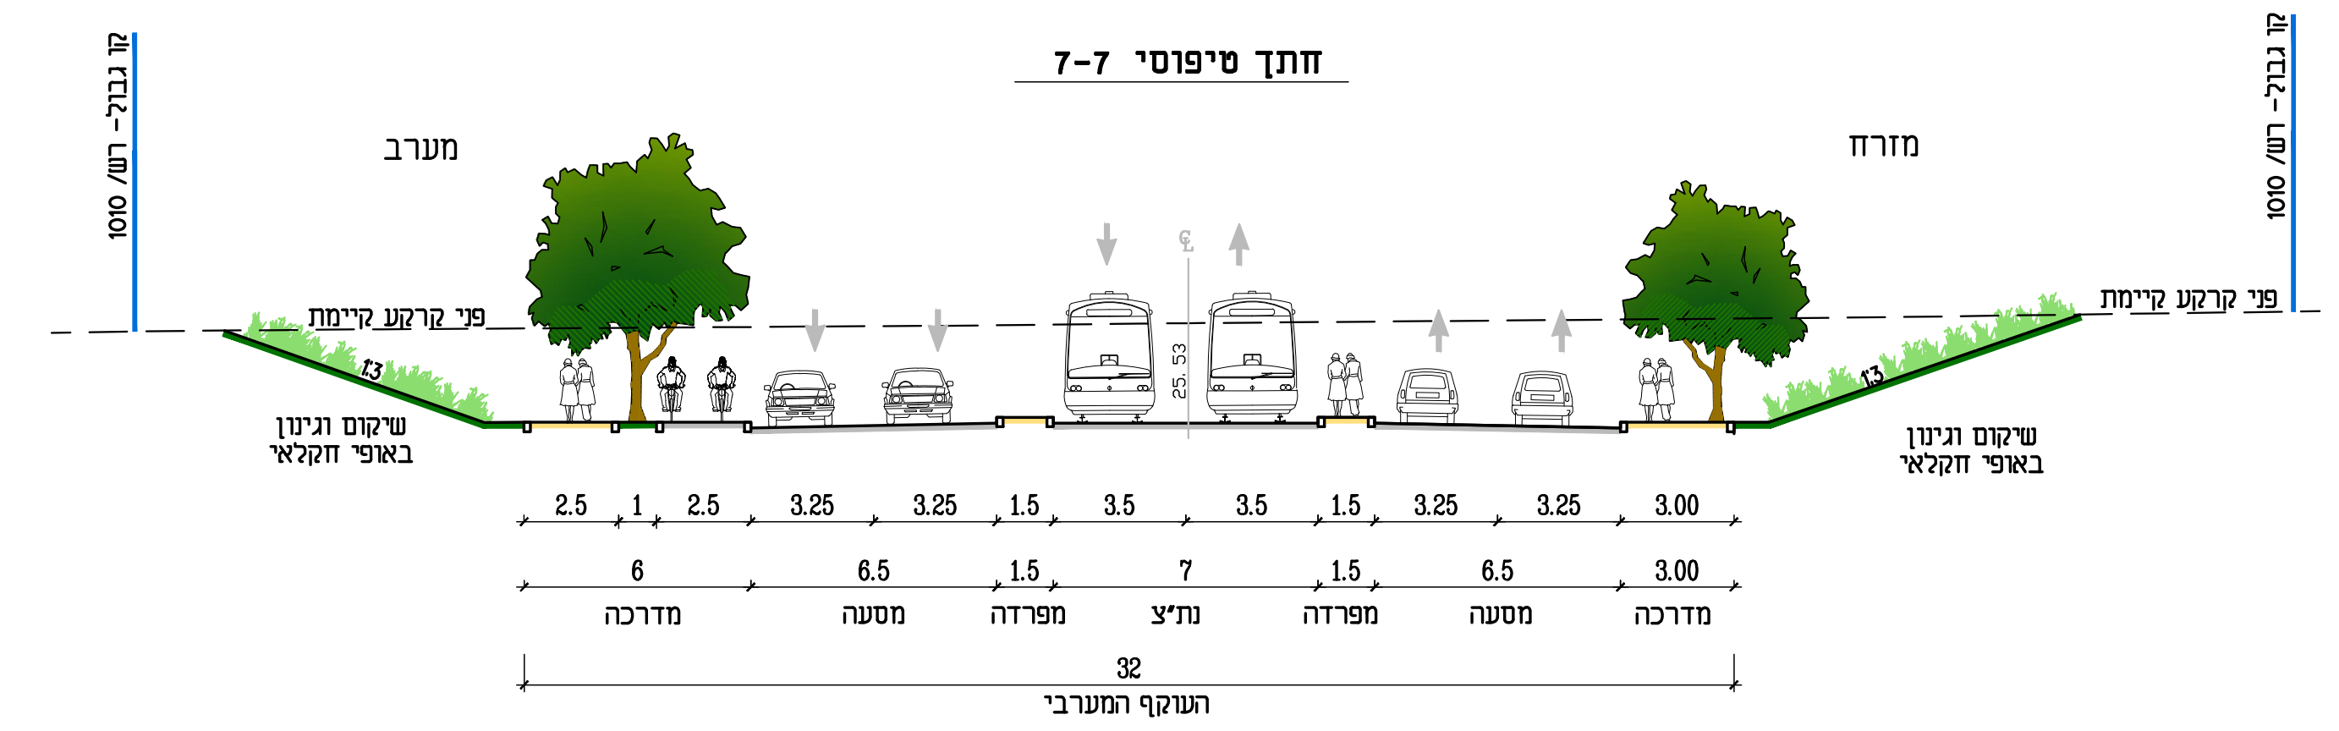
קו גבול- רש/ 1010
מערב
מזרח
קו גבול- רש/ 1010
פני קרקע קיימת
פני קרקע קיימת
1:3
1:3
שיקום וגינון באופי חקלאי
שיקום וגינון באופי חקלאי
25.53
2.5
1
2.5
3.25
3.25
1.5
3.5
3.5
1.5
3.25
3.25
3.00
6
6.5
1.5
7
1.5
6.5
3.00
מדרכה
מסעה
מפרדה
נת"צ
מפרדה
מסעה
מדרכה
32
העוקף המערבי

תכנית כללית
קנ"מ 1:2500

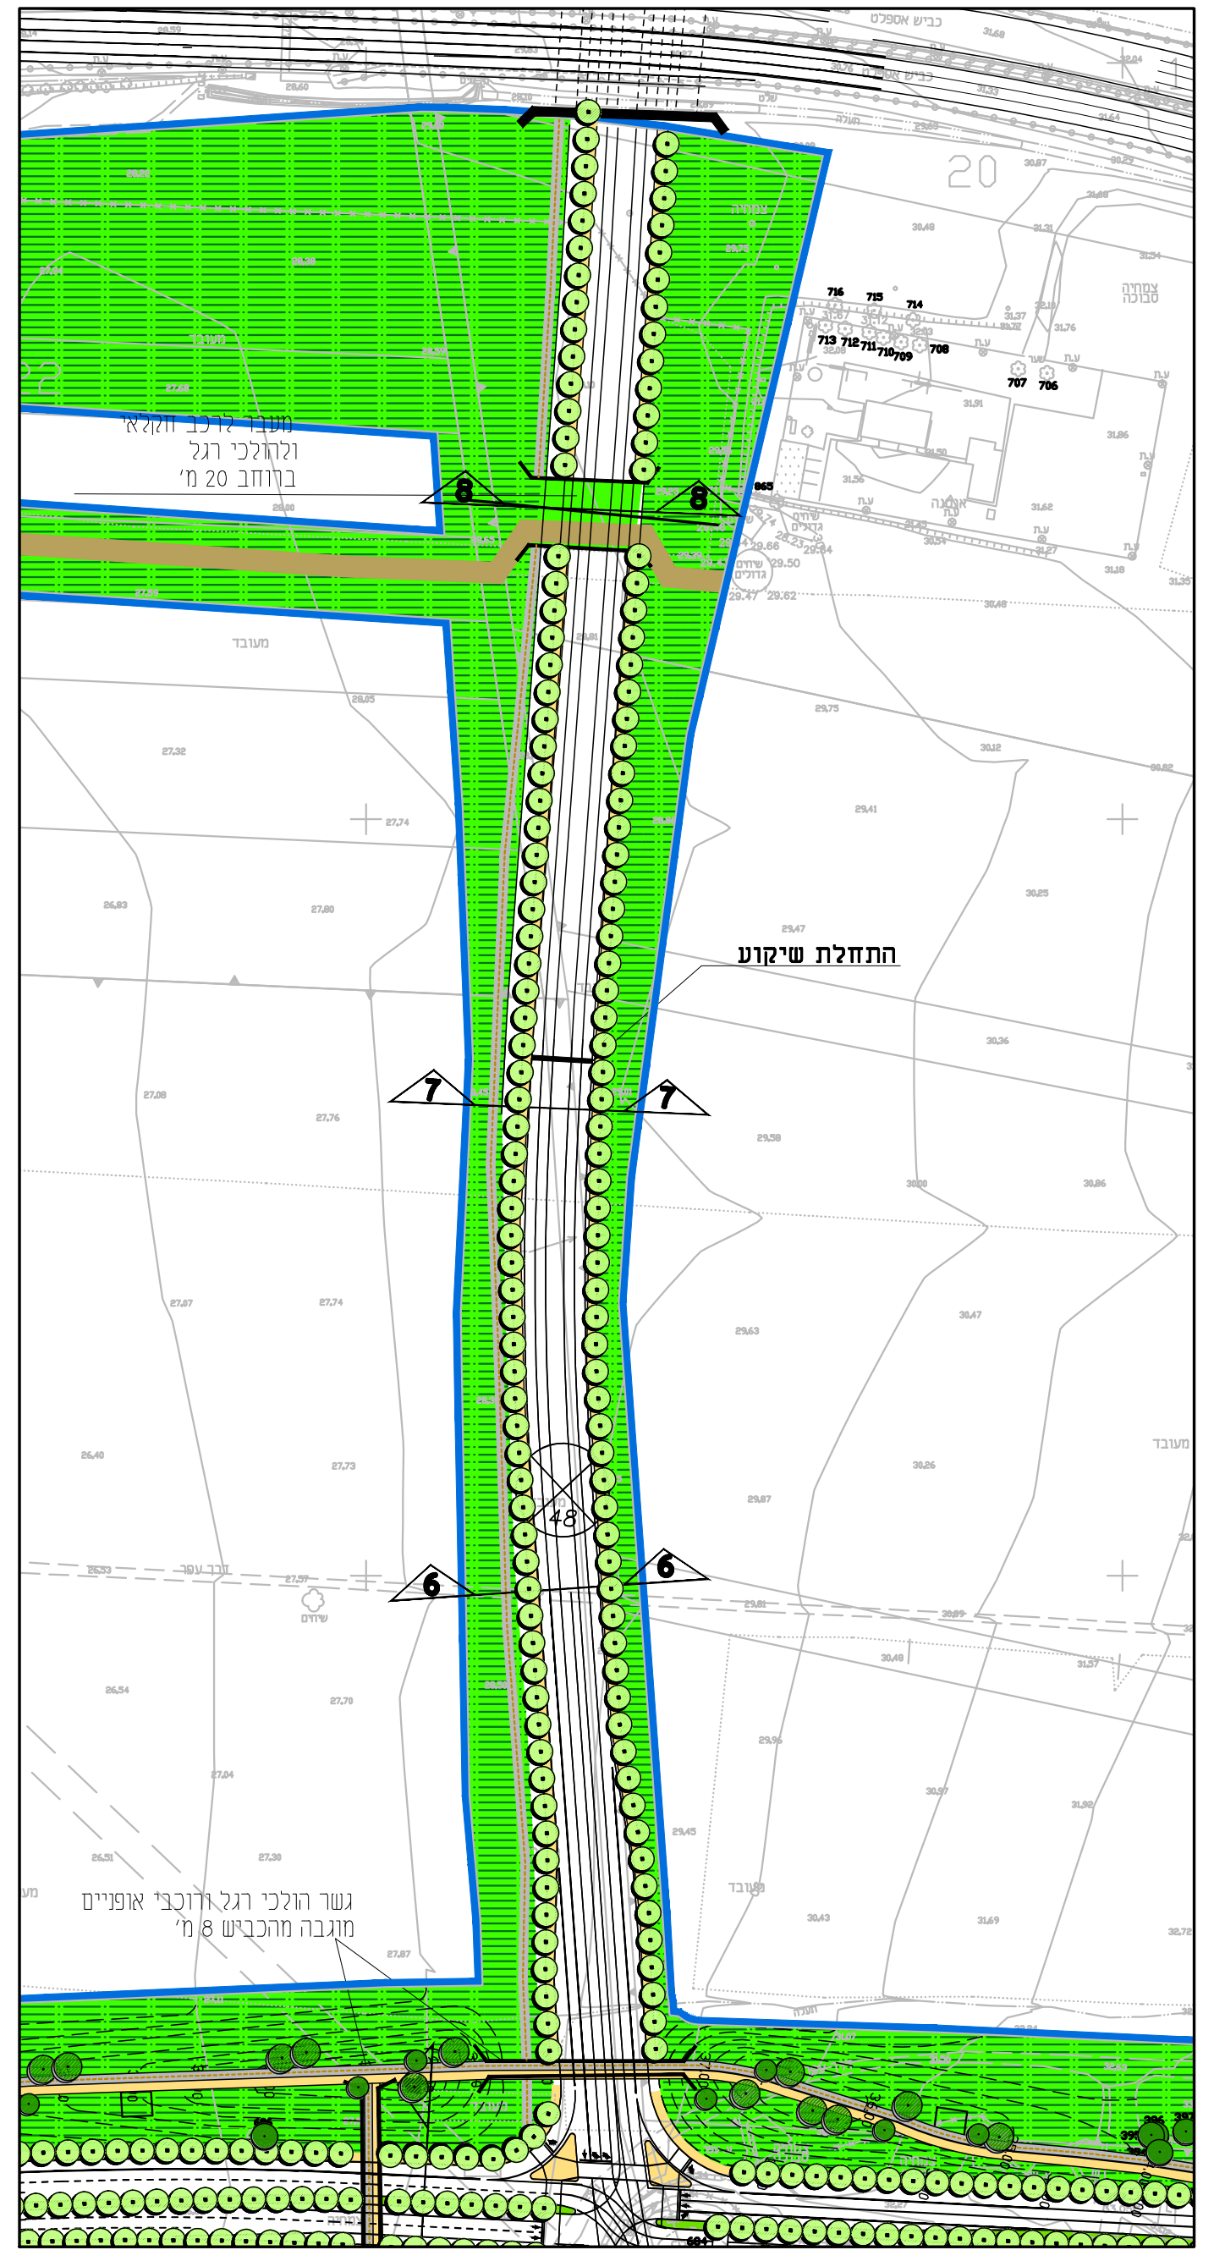
20
התחלת שיקום
7
7
6
6

חתך אורך הנדסי העוקף המערבי

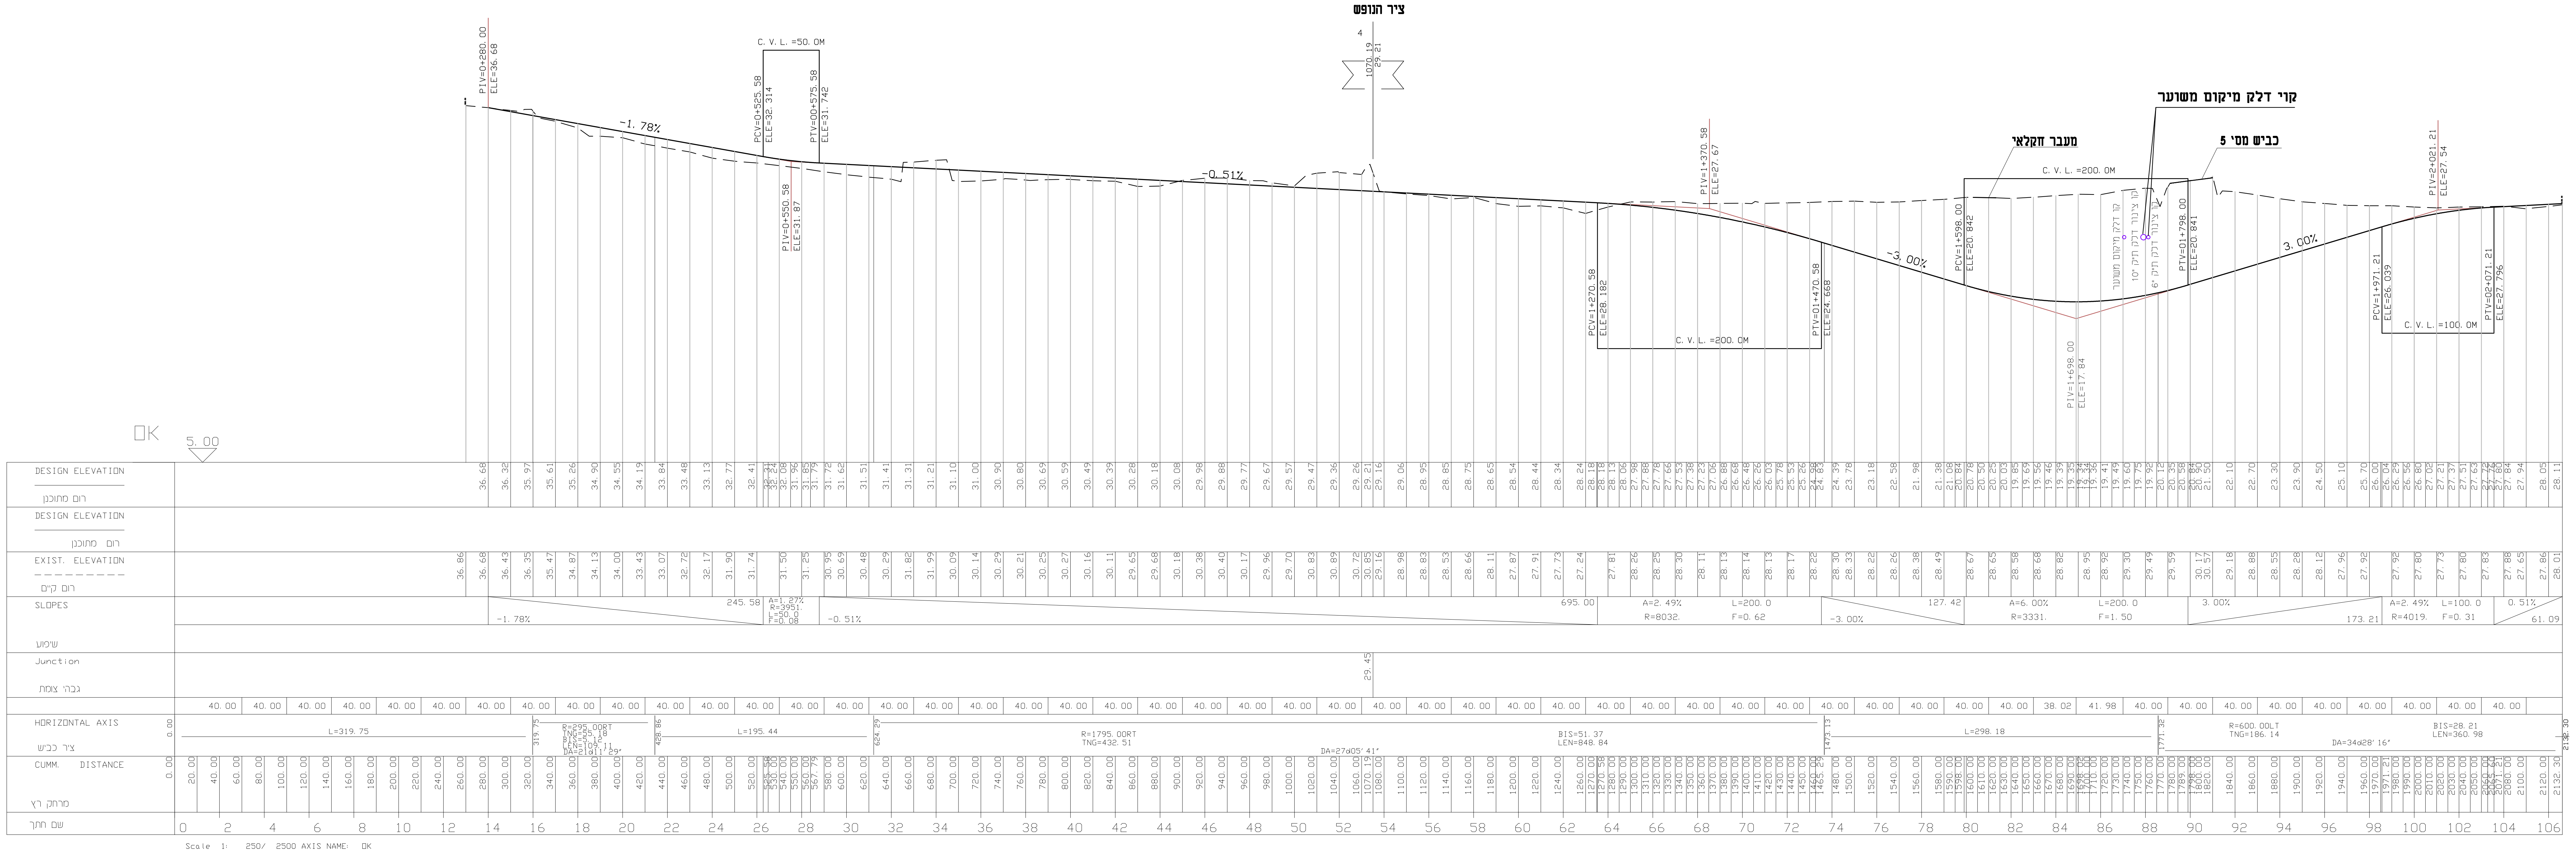
ציר הנופש
4
1070.19
29.21
קוי דלק מיקום משוער
מעבר חקלאי
כביש מס' 5
PIV=0+280.00
ELE=36.68
-1.78%
C.V.L.=50.0M
PCV=0+525.58
ELE=32.314
PTV=00+575.58
ELE=31.742
PIV=0+550.58
ELE=31.87
-0.51%
PIV=1+370.58
ELE=27.67
PCV=1+270.58
ELE=28.182
PTV=01+470.58
ELE=24.668
C.V.L.=200.0M
-3.00%
C.V.L.=200.0M
PCV=1+598.00
ELE=20.842
PTV=01+798.00
ELE=20.841
PIV=1+698.00
ELE=17.84
קו דלק מיקום משוער
קו צינור דלק תיק 10"
קו צינור דלק תיק 6"
3.00%
PIV=2+021.21
ELE=27.54
PCV=1+971.21
ELE=26.039
PTV=02+071.21
ELE=27.796
C.V.L.=100.0M
OK
5.00
DESIGN ELEVATION
רום מתוכנן
DESIGN ELEVATION
רום מתוכנן
EXIST. ELEVATION
רום קיים
SLOPES
שיפוע
Junction
גובה צומת
HORIZONTAL AXIS
ציר כביש
CUMM. DISTANCE
מרחק רץ
שם חתך
Scale 1: 250/ 2500 AXIS NAME: OK

רש 1010

רצועת הנופש מערב - רמה"ש

תכנית מס' 553-0190975

חתכי העוקף המערבי

נספח מס' T4

נספח לתכנית מס' 1 גליון 1 מתוך 1

תחולה	מנחה
תיאור	
תאריך עריכת הנספח	31/01/17

רשימת התרשימים	קנ"מ
חתכים	1:200

שמות וחתימות:

עורך הנספח
שם: ליאור לווינגר
תאגיד: סטודיו אורבנוף בע"מ
חתימה:

שמות וחתימות:

עורך הנספח
שם: ענת ענבר
תאגיד: דגש הנדסה
חתימה:

קולקר קולקר אפשטיין אדריכלים בע"מ 1991
רח' המלך ג'ורג' 27 ירושלים טל: 02-6254603

תאריך הפקה ראשון	תאריך הפקה אחרון	FILE NAME	FILE PATH
19.09.2011	31.01.17	NISPACH_NOF00.DWG	